


ELEMENTI PAESAGGISTICI CARATTERIZZANTI L'AREA DI INTERVENTO

ELEMENTI ARCHITETTONICI AREA VASTA (rivestimento muri e portone)

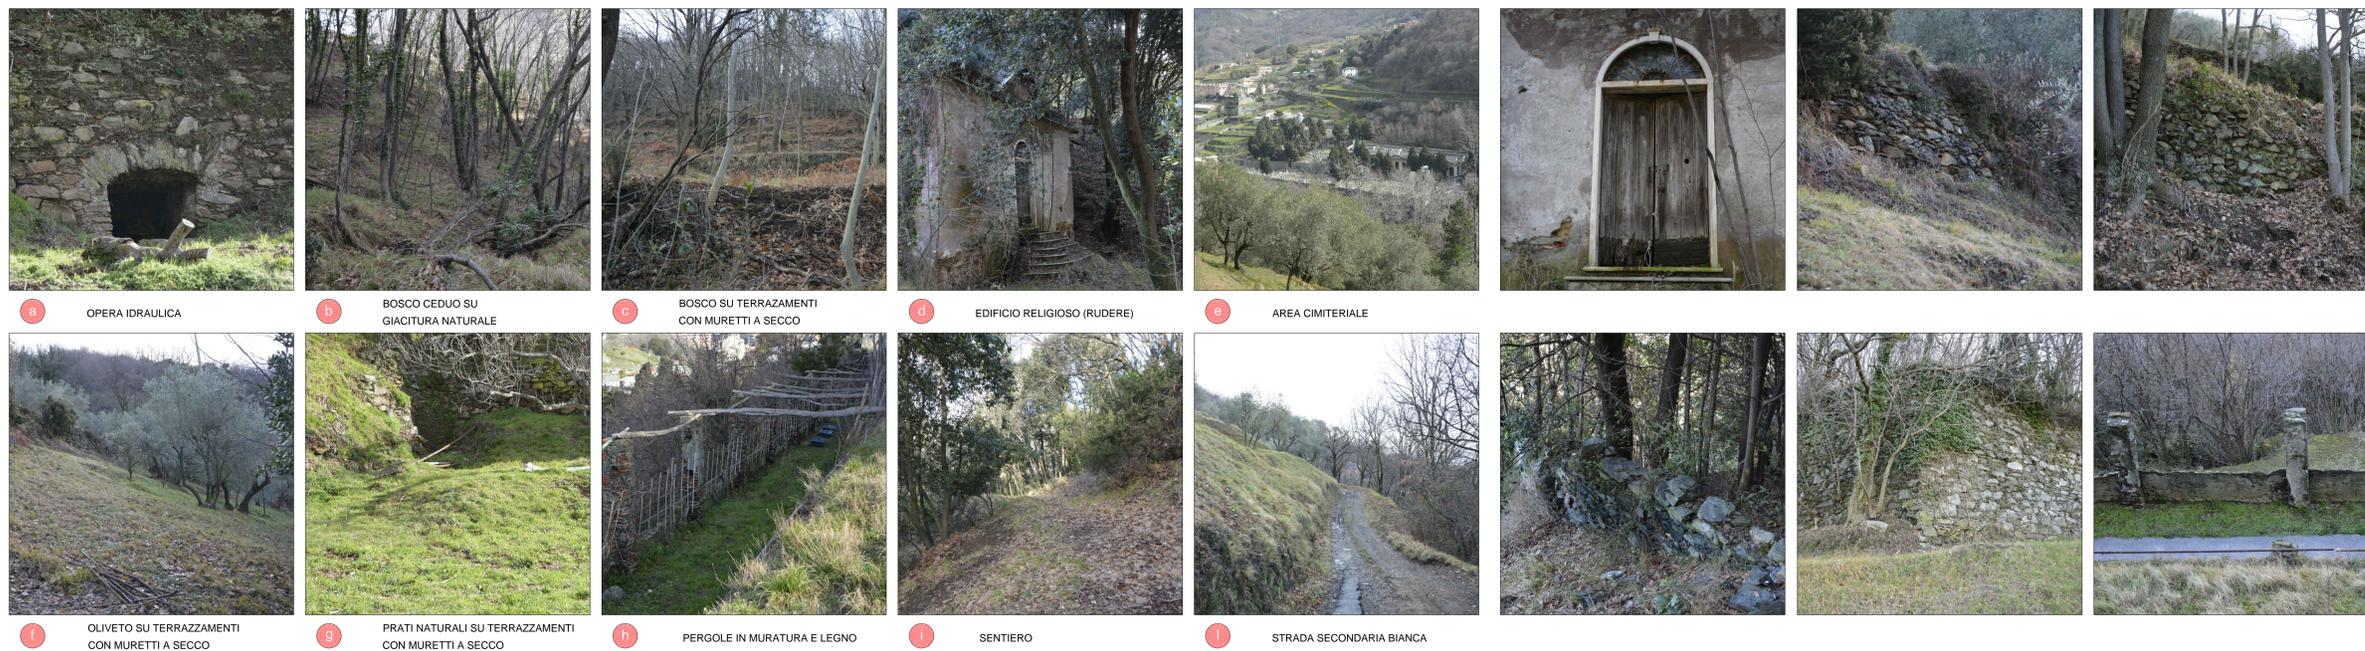

autostrade per l'italia

NODO STRADALE E AUTOSTRADALE DI GENOVA

Adegumento del sistema
A7 - A10 - A12

LOTTO 8 - AMBITO OVEST POLCEVERA
TERZO STRALCIO (8C)

PROGETTO ESECUTIVO

A1 - GRONDA DI PONENTE

GALLERIA AMANDOLA

INSERIMENTO PAESAGGISTICO IMBOCCO OVEST

ANALISI PAESAGGISTICA DELLO STATO DI FATTO

IL PROGETTISTA SPECIALISTICO Aut. Enrico Favaroni Cod. Aut. Min. n. 1/6888 RESPONSABILE ARCHITETTURA E PAESAGGISTICA	IL RESPONSABILE AUTORIZZAZIONE PRESTAZIONI SPECIALISTICHE Ing. Orlando Motta Cod. Ing. Min. n. 41814	IL DIRETTORE TECNICO Ing. Orlando Motta Cod. Ing. Min. n. 1495
110728	LL&C PE A1 G06 G06W	00000 DAUA
2002	-1	1:500

PROGETTO: Ing. Sara Frisani
Cod. Ing. Genova N. 9510A

REDAZIONE: VERIFICATO

SEZIONE: 1
DATA: LUGLIO 2018
2
DATA: OTTOBRE 2018
3
DATA: OTTOBRE 2018
4
DATA: OTTOBRE 2018

VISTO DEL COMMITTENTE
autostrade per l'italia
IL RESPONSABILE DIREZIONE IMPIANTAMENTO
Ing. Adriano Sabatini

VISTO DEL CONCESSIONARIO
Ministero delle Infrastrutture e dei Trasporti
Ing. Roberto Cazzulani