


LEGENDA

- P.S.P. 83.93 Piano generale di scavo del piazzale d'imbocco
- P.P.F. 83.93 Piano piazzale finito
- Q.R. 83.93 Quota rotazione piattaforma
- Q.P. 83.87 Quota progetto asse tracciamento
- 89.50 Quota generica

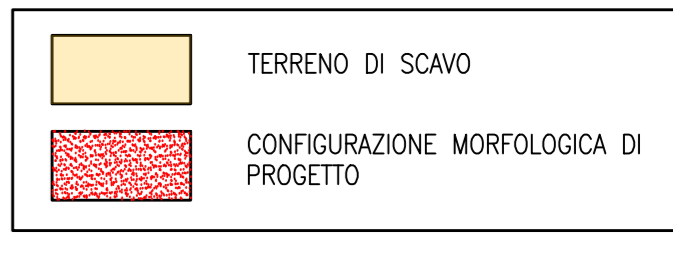

autostrade//per l'italia

NODO STRADALE E AUTOSTRADALE DI GENOVA

Adeguamento del sistema
A7 - A10 - A12

LOTTO 8 - AMBITO OVEST POLCEVERA
TERZO STRALCIO (8C)

PROGETTO ESECUTIVO

A1 - GRONDA DI PONENTE

GALLERIA AMANDOLA

Inserimento paesaggistico Galleria Amandola lato Ovest

Sezioni trasversali - Scavi e riporti
Configurazione morfologica del terreno Tav. 1/2

IL PROGETTISTA SPECIALISTICO Arch. Enrico Francorossi Ord. Arch. Milano N. 10988 RESPONSABILE ARCHITETTURA E PAESAGGIO	IL RESPONSABILE INTEGRAZIONE PRESTAZIONI SPECIALISTICHE Ing. Simona Corti Ord. Ingg. Milano N. 8014	IL DIRETTORE TECNICO Ing. Orlando Mazzà Ord. Ingg. Pavia N. 1496
--	--	--

CODICE IDENTIFICATIVO		ORDINATORE
110728	LL8C PE A1 G06 GP06W SZT00 DAUA 2004 2	SCALA 1:200

 PROJECT MANAGER Ing. Sara Frisani Ord. Ingg. Genova N. 9810A	 SUPPORTO SPECIALISTICO VERIFICATO	REVISIONE
		01 LUGLIO 2018 02 OTTOBRE 2018 03 FEBBRAIO 2019

VISTO DEL COMMITTENTE
autostrade//per l'italia
IL RESPONSABILE DIRETTORE DELL'INTERVENTO
Ing. Adriano Sabatini

VISTO DEL CONCESSIONARIO
Ministero delle Infrastrutture e dei Trasporti
IL RESPONSABILE DIRETTORE DELL'INTERVENTO
Ing. ...