


NOTE GENERALI

- SI SEGNA LA PRESENZA DI ELETTRODOTTI IN ESERCIZIO. L'IMPRESA DEVE UTILIZZARE ATTREZZATURE CHE CONSENTANO DI RISPETTARE I FRANCHI DI SICUREZZA STABILITI DALL' ALL. IX DEL D. Lgs. 81/08 O RICHIEDERE ALL'ENTE GESTORE LA DISATTIVAZIONE DELLA LINEA.

LEGENDA

P.S.P. 83,93	Piano generale di scavo del piazzale d'imbocco
P.P.F. 83,93	Piano piazzale finito
O.R. 83,93	Quota rotazione piattaforma
Q.P. 83,67	Quota progetto asse tracciamento
89,50	Quota generica

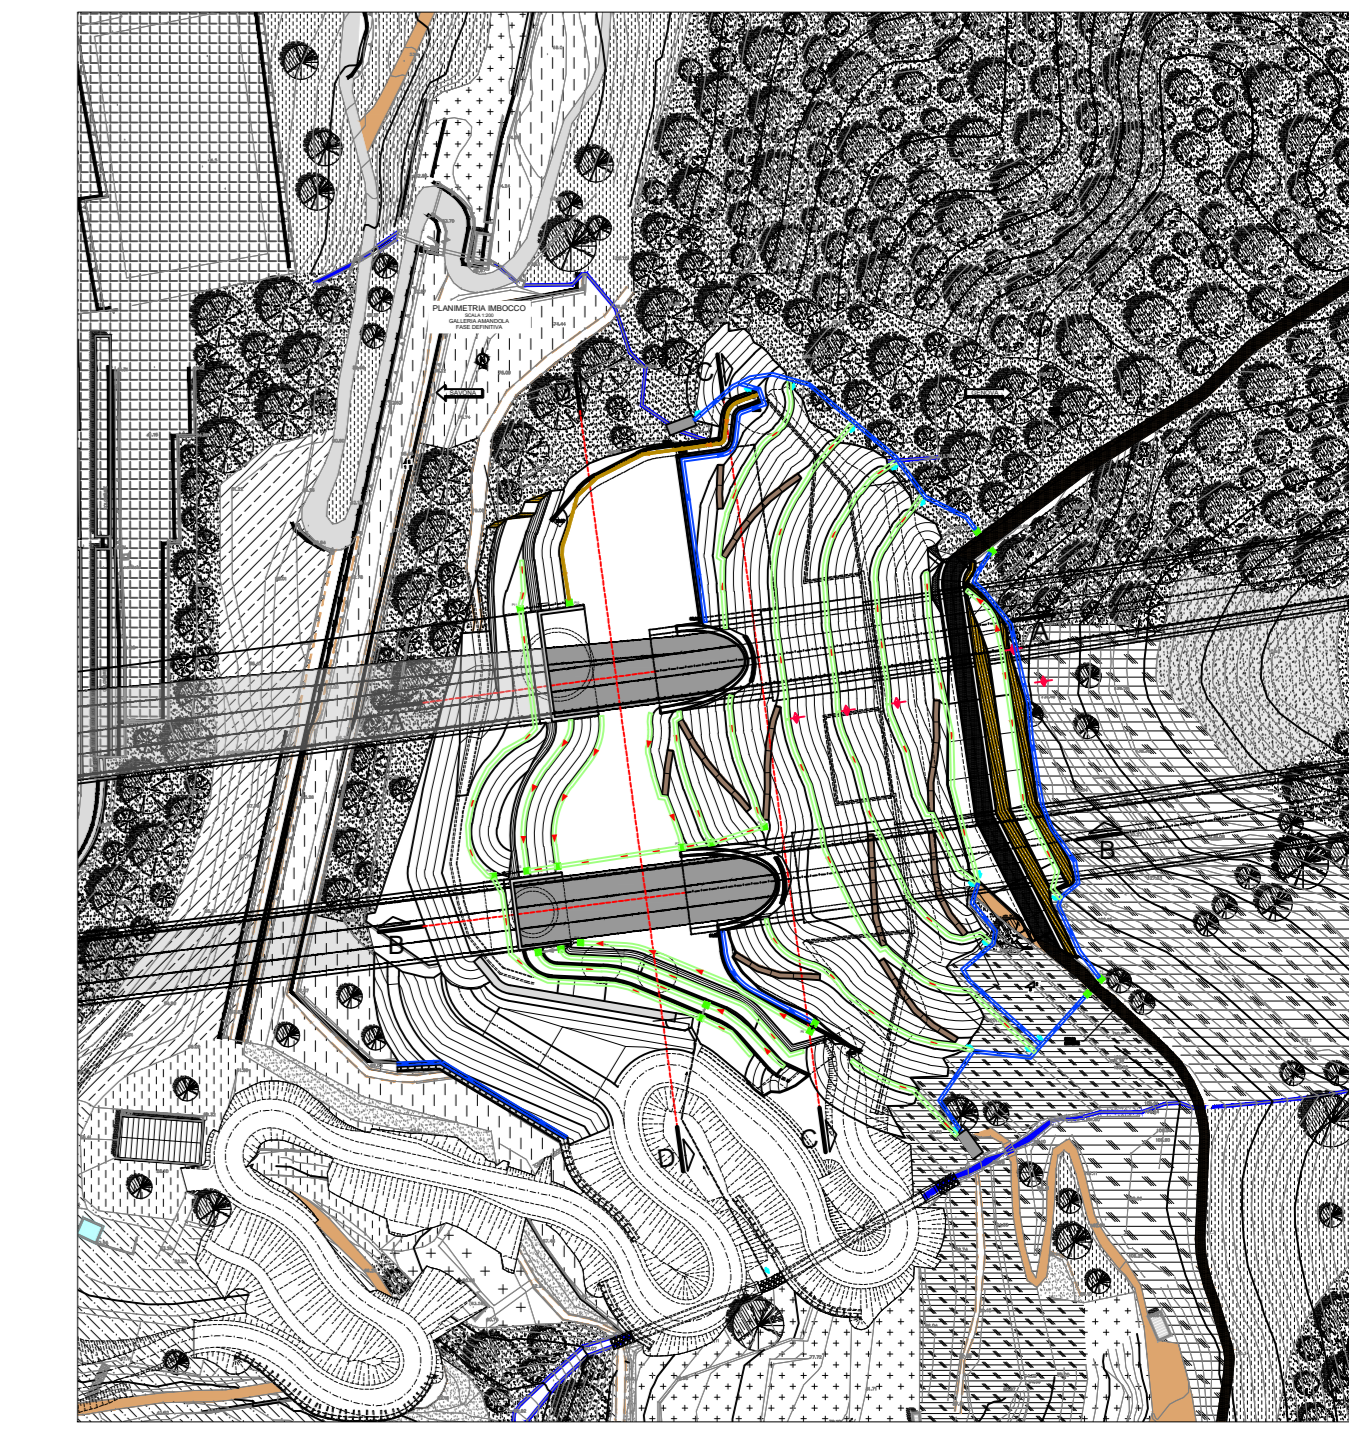

autostrade per l'italia

NODO STRADALE E AUTOSTRADALE DI GENOVA

Adeguamento del sistema
A7 - A10 - A12

LOTTO 8 - AMBITO OVEST POLCEVERA
TERZO STRALCIO (8C)

PROGETTO ESECUTIVO

A1 - GRONDA DI PONENTE

GALLERIA AMANDOLA

Inserimento paesaggistico Galleria Amandola lato Ovest

Sezioni trasversali - Scavi e riporti
Configurazione morfologica del terreno Tav. 2/2

IL PROGETTISTA SPECIALISTICO Arch. Enrico Ferrarini Ord. Arch. Milano N. 10688 RESPONSABILE ARCHITETTURA E PAESAGGIO	IL RESPONSABILE INTEGRAZIONE PRESTAZIONI SPECIALISTICHE Ing. Simona Corti Ord. Ing. Milano N. 8014	IL DIRETTORE TECNICO Ing. Orlando Mazzia Ord. Ing. Pavia N. 1496
---	--	--

CODICE IDENTIFICATIVO		ORDINATORE	
APPENDICE PROGETTO	APPENDICE OPERATIVO	APPENDICE ELABORATO	NUM.
110728	LL8C PE A1 G06 GP06W SZT00 DAUA	2005	2
SCALA			1:200

PROJECT MANAGER Ing. Sara Frisani Ord. Ingg. Genova N. 9810A	SUPPORTO SPECIALISTICO HYDEA	REVISIONE 1. LUGLIO 2018 2. OTTOBRE 2018 3. FEBBRAIO 2019
--	--	--

VISTO DEL COMMITTENTE autostrade per l'italia IL RESPONSABILE DELL'OPERA Ing. Adriano Sabatini	VISTO DEL CONCESSIONARIO Ministero delle Infrastrutture e dei Trasporti IL RESPONSABILE DELL'OPERA Ing. Adriano Sabatini
--	---