SEZIONE B
Scala 1:50

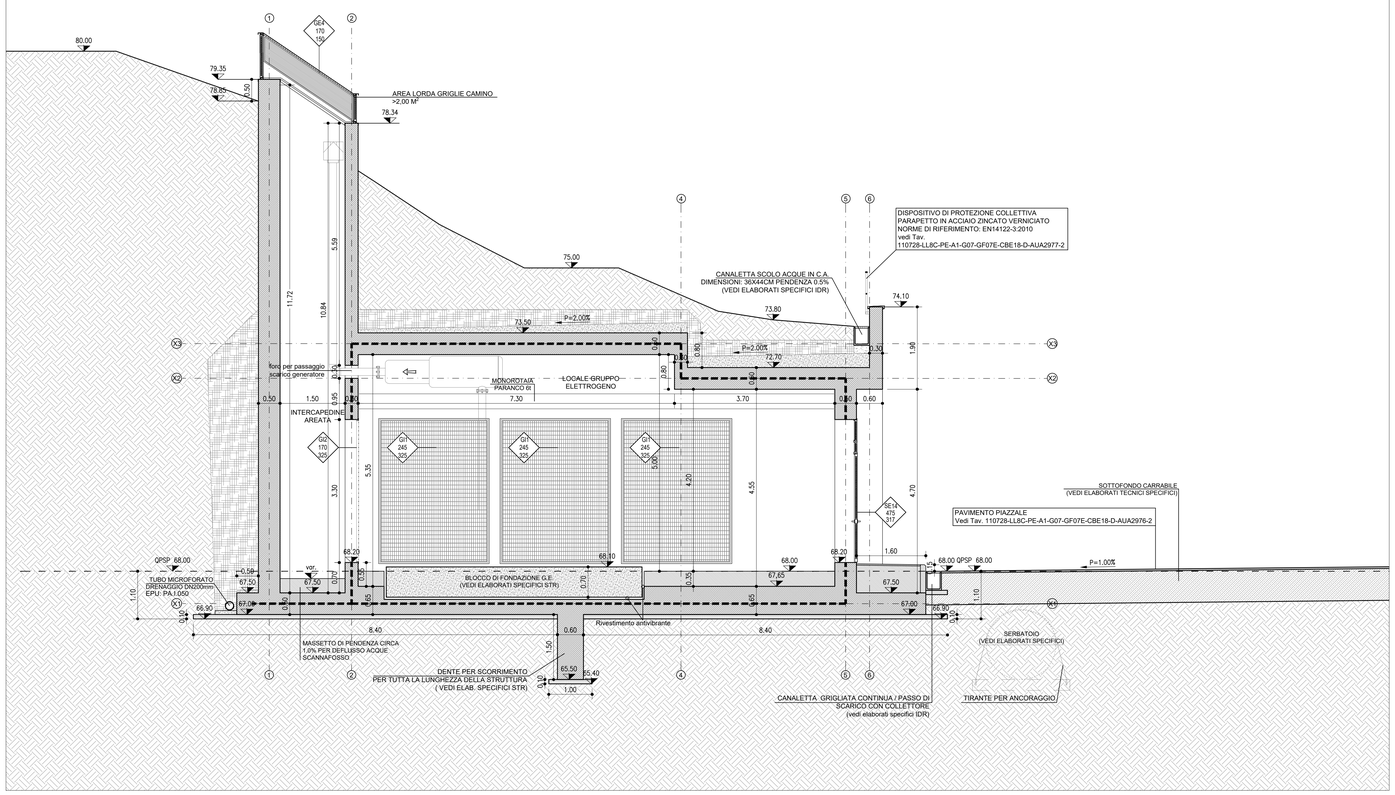

SEZIONE C
Scala 1:50

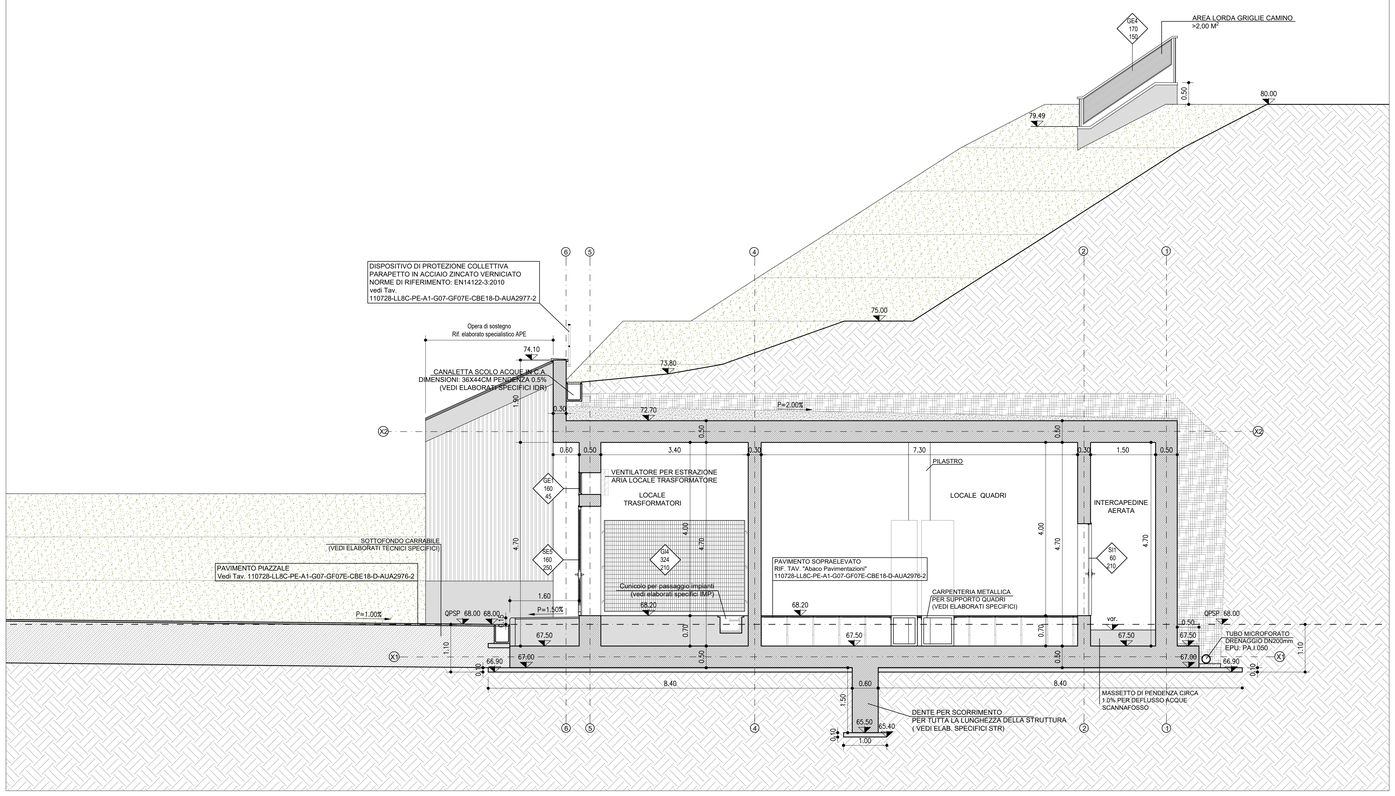

KEY-MAP

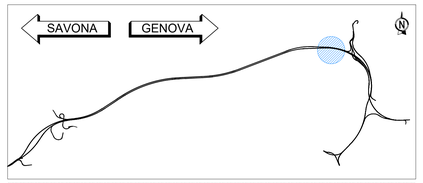

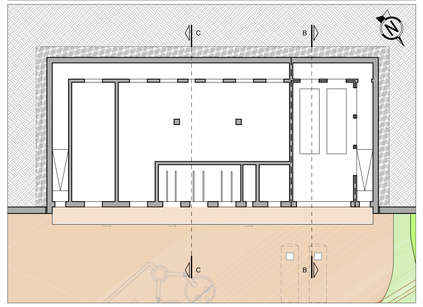

LEGENDA

STRUTTURA IN C.A.	EPU: B.03.031.c / B.05.030
STRUTTURA IN C.A. REI 120	EPU: B.03.031.c / B.05.030
DRENAGGIO	EPU: A.02.009
MASSETTO	EPU: 20.A48.A10.010 / 20.A48.A10.015
MAGRONE	EPU: B.03.025.a
RIF. TAV. "Abaco pavimentazioni":	110728-LL8C-PE-A1-G07-GF07E-CBE18-D-AUA2976-2
PARETE IN C.A. FACCIAVISTA LISCIO	EPU: B.03.031.c / B.05.030
ABX / BXI / BXE	CODICE SERRAMENTO; MISURE NETTE DI PASSAGGIO (BxH); RIF. TAV. "Abaco infissi": 110728-LL8C-PE-A1-G07-GF07E-CBE18-D-AUA2975-2
P=1.50%	PENDENZA
xx.xx	QUOTA ALTIMETRICA
QPSP xx.xx	QUOTA PIANO GENERALE DI SCAVO DEL PIAZZALE DI IMBOCCO
xx'xx	QUOTA LINEARE AL FINITO
X	FILO FISSO
	LINEA E ORIENTAMENTO SEZIONE
	IMPERMEABILIZZANTE CON VERNICE MONOCOMPONENTE A BASE DI CLOROCAUCCIU' COME SPECIFICATO NELLA RELATIVA RELAZIONE

NOTA

Per le lavorazioni in cui è riportata la nota "*(vedi elaborati specifici)*" si rimanda a gli elaborati tecnici specifici sia per quanto riguarda la descrizione che il posizionamento.

autostrade per l'italia

NODO STRADALE E AUTOSTRADALE DI GENOVA

Adeguamento del sistema
A7 - A10 - A12

LOTTO 8 - AMBITO OVEST POLCEVERA
TERZO STRALCIO (8C)

PROGETTO ESECUTIVO

A1 - GRONDA PONENTE

SISTEMAZIONE FINALE IMB. GALL. MONTEROSSO EST

GF07E

CABINA ELETTRICA 1.8
Cabina Elettrica 1.8

IL PROGETTISTA SPECIALISTICO	IL RESPONSABILE INTEGRAZIONE PRESTAZIONI SPECIALISTICHE	IL DIRETTORE TECNICO
Arch. Enrico Francesconi Ord. Arch. Milano n.16888 RESPONSABILE ARCHITETTURA E PAESAGGIO	Ing. Simona Corvi Ord. Ingg. Milano n.A18014	Ing. Orlando Mazza Ord. Ingg. Pavia N. 1496 PROGETTAZIONE NUOVE OPERE AUTOSTRADALI

CODICE IDENTIFICATIVO													ORDINATORE
RIFERIMENTO PROGETTO					RIFERIMENTO DIRETTORIO				RIFERIMENTO ELABORATO				---
Codice Commessa	Codice Progetto (Lotto, Variante)	Fase	Capitolo	Paragrafo	W B S		Parte d'opera		Tip.	Disciplina	Progressivo	Rev.	
110728	LL8C	PE	A1	G07	GF07E		CBE18		DAUA		2973	- 2	SCALA: 1:50

spea ENGINEERING — Atlantia

PROJECT MANAGER:
Ing. Sara Frisiani
Ord. Ingg. Genova N. 9810A

REDATTO:

SUPPORTO SPECIALISTICO: HYDEA

VERIFICATO:

REVISIONE	
n.	data
0	LUGLIO 2018
1	OTTOBRE 2018
2	FEBBRAIO 2019
3	
4	-

VISTO DEL COMMITTENTE
autostrade per l'italia
IL RESPONSABILE UNICO DEL PROCEDIMENTO
Ing. Alberto Selleri

VISTO DEL CONCEDENTE
Ministero delle Infrastrutture e dei Trasporti
DIPARTIMENTO PER LE INFRASTRUTTURE, GLI AFFARI GENERALI ED IL PERSONALE
STRUTTURA DI VIGILANZA SULLE CONCESSIONARIE AUTOSTRADALI

IL PRESENTE DOCUMENTO NON POTRA' ESSERE COPIATO, RIPRODOTTO O ALTRIMENTI PUBBLICATO, IN TUTTO O IN PARTE, SENZA IL CONSENSO SCRITTO DELLA SOC. AUTOSTRADE PER L'ITALIA S.P.A.. OGNI UTILIZZO NON AUTORIZZATO SARA' PERSEGUITO A NORMA DI LEGGE.
THIS DOCUMENT MAY NOT BE COPIED, REPRODUCED OR PUBLISHED, EITHER IN PART OR IN ITS ENTIRETY, WITHOUT THE WRITTEN PERMISSION OF SOC. AUTOSTRADE PER L'ITALIA S.P.A.. UNAUTHORIZED USE WILL BE PROSECUTED BY LAW.

SCALA DI STAMPA: 1=1