




PAVIMENTO SOPRAELEVATO
CODICE EPU: PA.311 metri quadri: 171.40mq

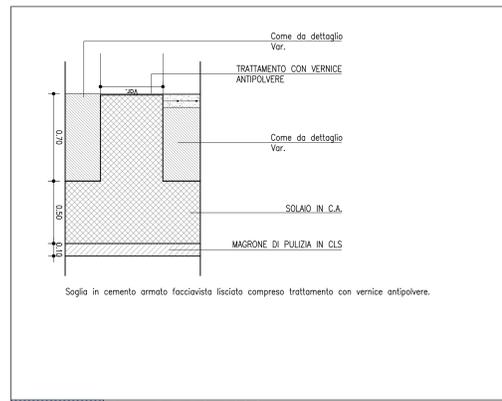


PAVIMENTAZIONE SOGLIA
CODICE EPU: PA.E.096 metri quadri: 8.75mq

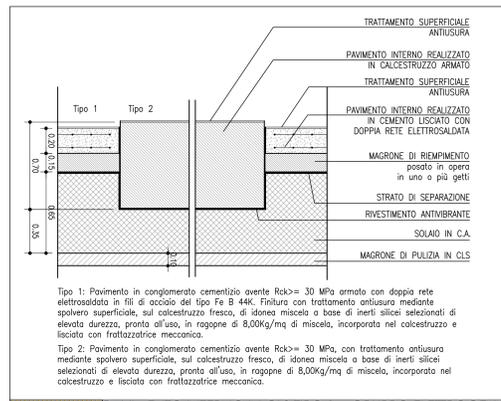


PAVIMENTO INTERNO IN CLS TIPO 1 - GRUPPO ELETTROGENO
CODICE EPU: PA.E.097 metri quadri: 40.00mq
PAVIMENTO INTERNO IN CLS TIPO 2 - GRUPPO ELETTROGENO
CODICE EPU: PA.318 metri quadri: 21.60mq

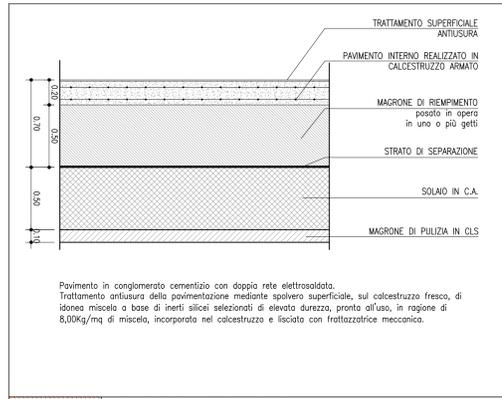


PAVIMENTO INTERNO IN CLS
CODICE EPU: PA.E.098 metri quadri: 39.50mq

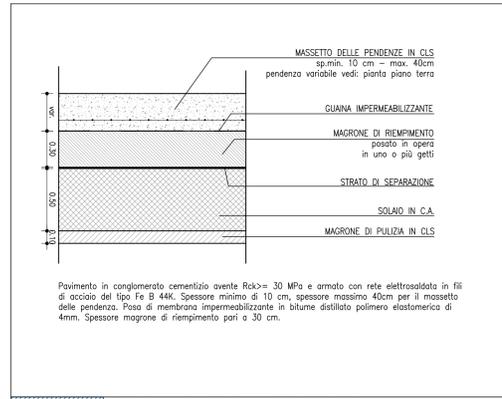



PAVIMENTO IN CEMENTO - SCANNAFOSSO
CODICE EPU: PA.E.099 metri quadri: 77.77mq

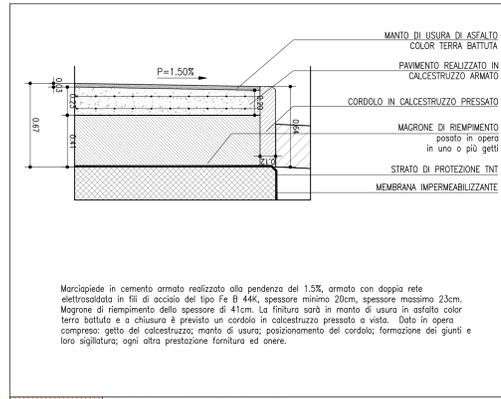

PAVIMENTO MARCIAPIEDE
CODICE EPU: PA.E.103 metri quadri: 47.35mq

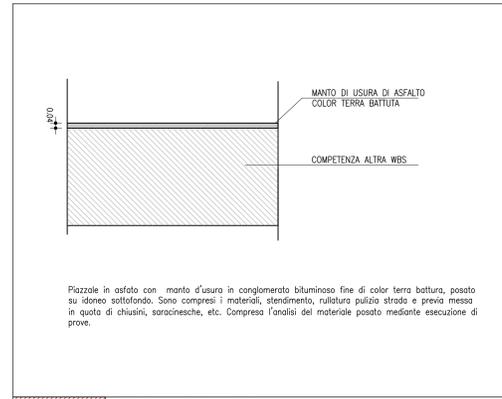

PAVIMENTO PIAZZALE
CODICE EPU: PA.E.501 metri quadri: 737.52mq

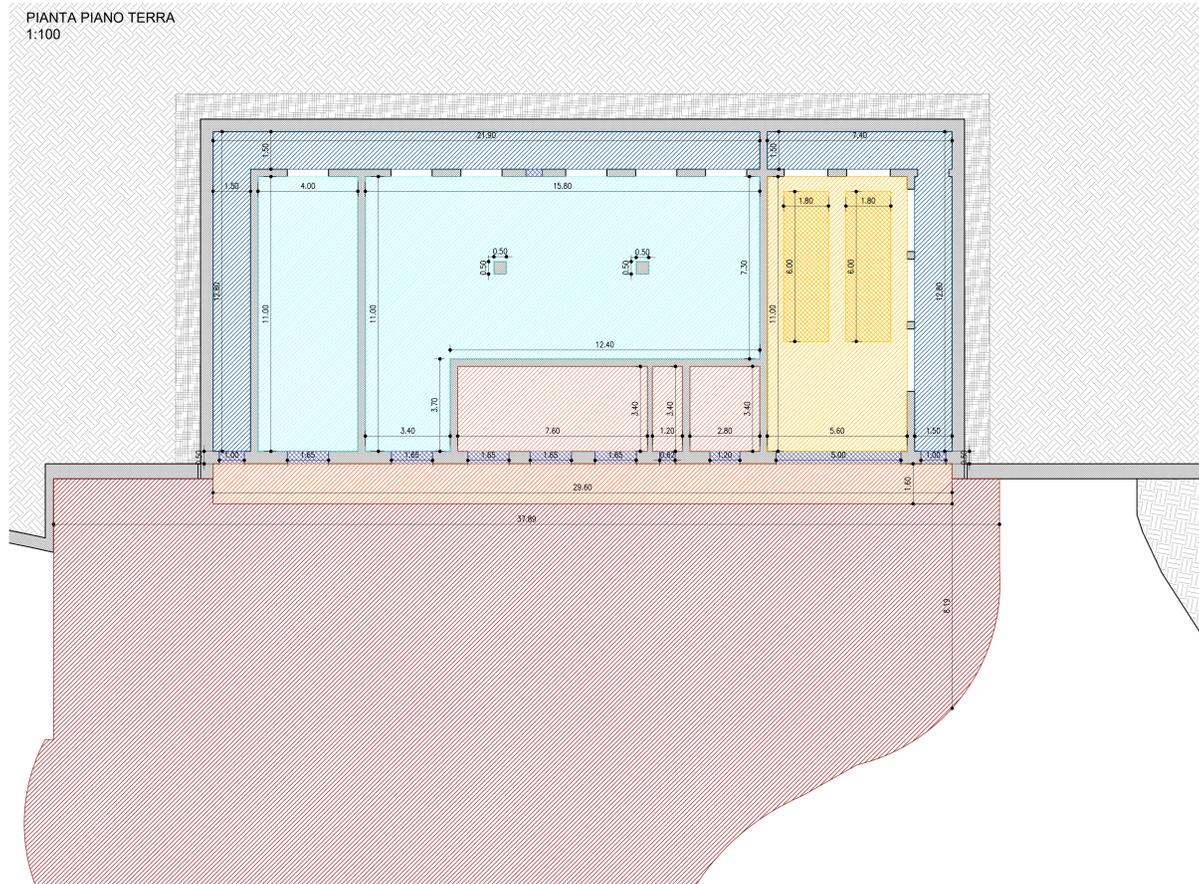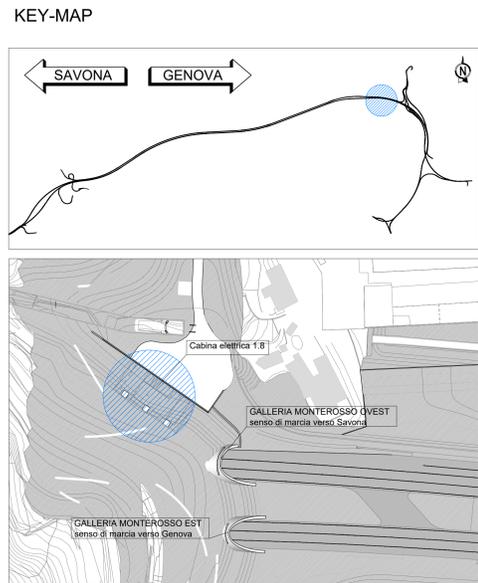

autostrade per l'italia

NODO STRADALE E AUTOSTRADALE DI GENOVA

Adeguamento del sistema
A7 - A10 - A12

LOTTO 8 - AMBITO OVEST POLCEVERA
TERZO STRALCIO (8C)

PROGETTO ESECUTIVO

A1 - GRONDA PONENTE

SISTEMAZIONE FINALE IMB. GALL. MONTEROSSO EST

GF07E

Cabina Elettrica 1.8
Abaco Pavimentazioni

IL PROGETTISTA SPECIALISTICO Arch. Enrico Favaroni On. Arch. Maria F. IERRE RESPONSABILE ARCHITETTURA E INGEGNERIA	IL RESPONSABILE AUTORIZZAZIONE PRESTAZIONI SPECIALISTICHE Ing. Simona Corti On. Ingg. Maria A.1014	IL DIRETTORE TECNICO Ing. Orlando Mazzu On. Ingg. Pavia N. 1016
--	---	---

OPERATORE	110728	LL8C	PE	A1	G07	GF07E	CBE18	DAUA	2976	-2	SCALA 1:100 1:20
-----------	--------	------	----	----	-----	-------	-------	------	------	----	---------------------

PROGETTO	VERIFICATO	REVISIONE
Ing. Sara Frisani On. Ingg. Genova N. 9810A		1 2 3

VISSO DEL COMMITTENTE
autostrade per l'italia
IL RESPONSABILE LAVORO DEL PROCEDIMENTO
Ing. Alberto Sabatini

VISSO DEL CONCESSIONARIO
Ministero delle Infrastrutture e dei Trasporti
DIREZIONE REGIONALE AUTOSTRADALE DEL PIEMONTE