





- Elementi di drualica (vedi elaborati specifici)**
- CUNETTA DN600 IN CLS (MEZZO TUBO)
 - TUBAZIONE INTERRATA DI DRENAGGIO IN PVC DN400/630
 - CANALETTA GRIGLIATA CONTINUA "CGR"
 - CANALETTA RETTANGOLARE CR0 (0.30 m) / CR1 (0.50 m)
 - RECAPITO
 - POZZETTO D'ISPEZIONE
 - CADITOIA GRIGLIATA
 - MEZZO TUBO ARMCO DN600
 - POZZETTO DISSIPATORE

- Elementi stradali (vedi elaborati specifici)**
- SEGNALLETICA VERTICALE
 - SEGNALLETICA ORIZZONTALE
 - BARRIERA DI SICUREZZA SU CORDOLO
 - BARRIERA DI SICUREZZA SU TERRA
 - BARRIERA FONDOASSORBENTE
 - RECINZIONE AREA AUTOSTRADALE
 - RETE PROTEZIONE tipo A (H=2 m)
 - PARAPETTO IN ACCIAIO ZINCATO
 - LIMITE INTERVENTO

- LEGENDA PAVIMENTAZIONI ED AREE A VERDE**
- AREA ED OPERE A VERDE (SUPERFICI SUB-ORIZZONTALI)
 - AREA ED OPERE A VERDE (SUPERFICI IN PENDENZA)
 - VEGETAZIONE ARBUSTIVA
 - MURI IN TERRA RINFORZATA
 - PAVIMENTAZIONE IN ASFALTO COLORATO SU SOTTOFONDO CARRABILE - FINITURA DI COLORE "TERRA BATTUTA"
 - PAVIMENTAZIONE AUTOSTRADALE IN ASFALTO SU SOTTOFONDO CARRABILE
 - OPERE IN C.A. A VISTA

- LEGENDA BASE CARTOGRAFICA (elementi del paesaggio naturale, reticolo idrografico, viabilità)**
- ARBUSTI / ALBERI ISOLATI
 - ARBUSTI (macchia alta termo-mediterranea)
 - CORSO D'ACQUA (larghezza alveo non rappresentata)
 - GALLERIA
 - PINETA
 - CANALE/OPERA IDRAULICA
 - AUTOSTRADA (esistente)
 - SENTIERO
 - PINETA DEGRADATA
 - CANALE/OPERA IDRAULICA TOMBATA
 - SOTTOPASSO
 - STRADA SECONDARIA BIANCA

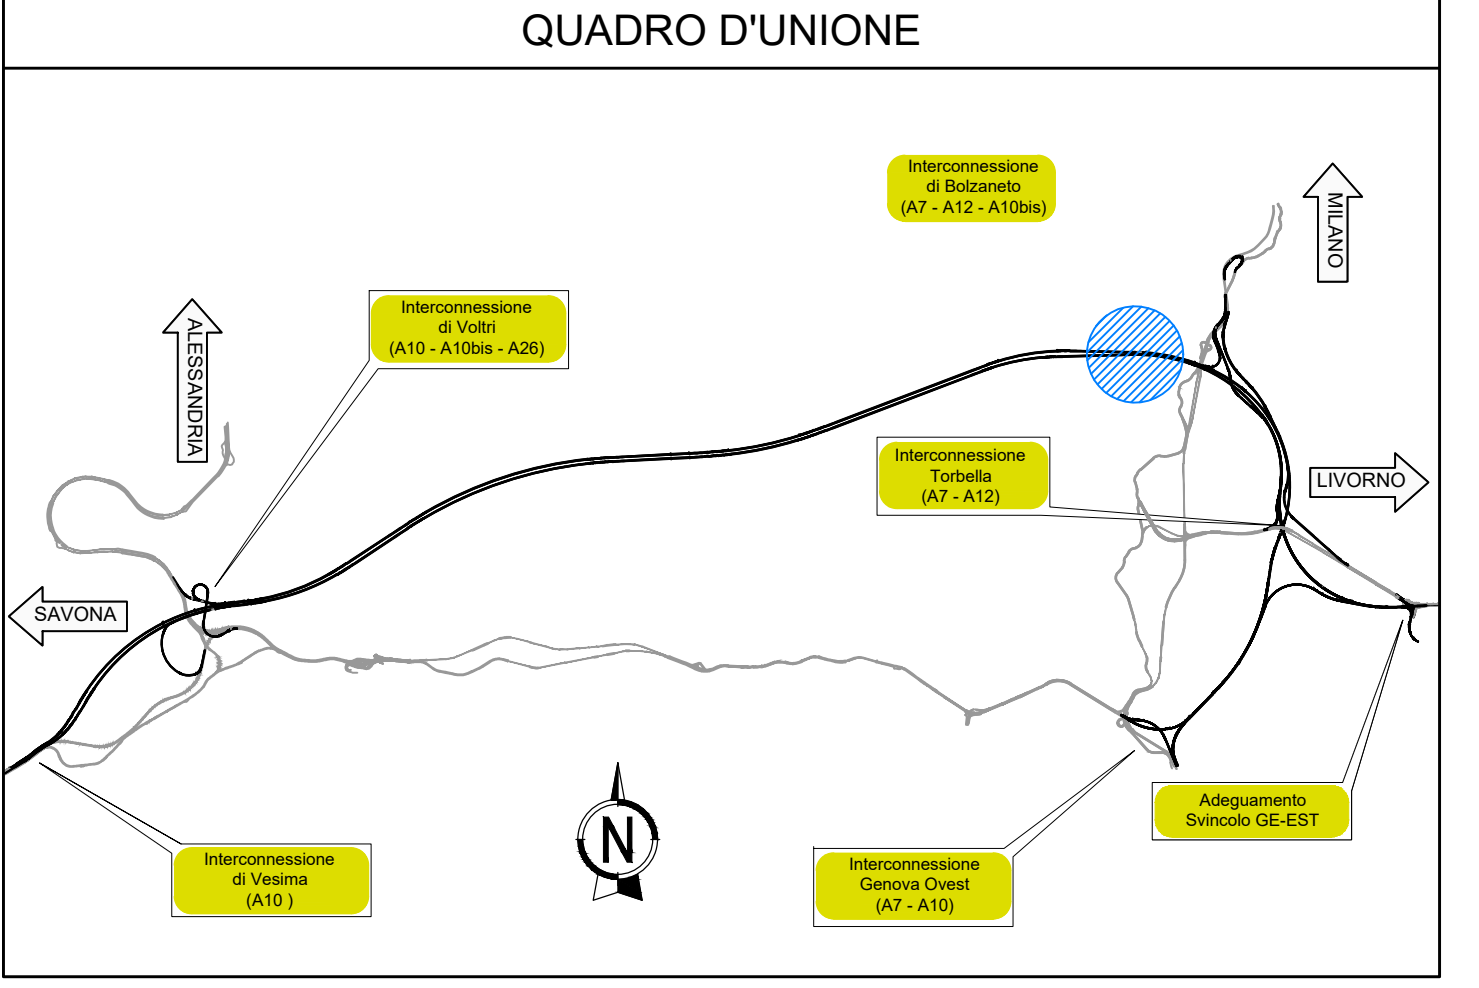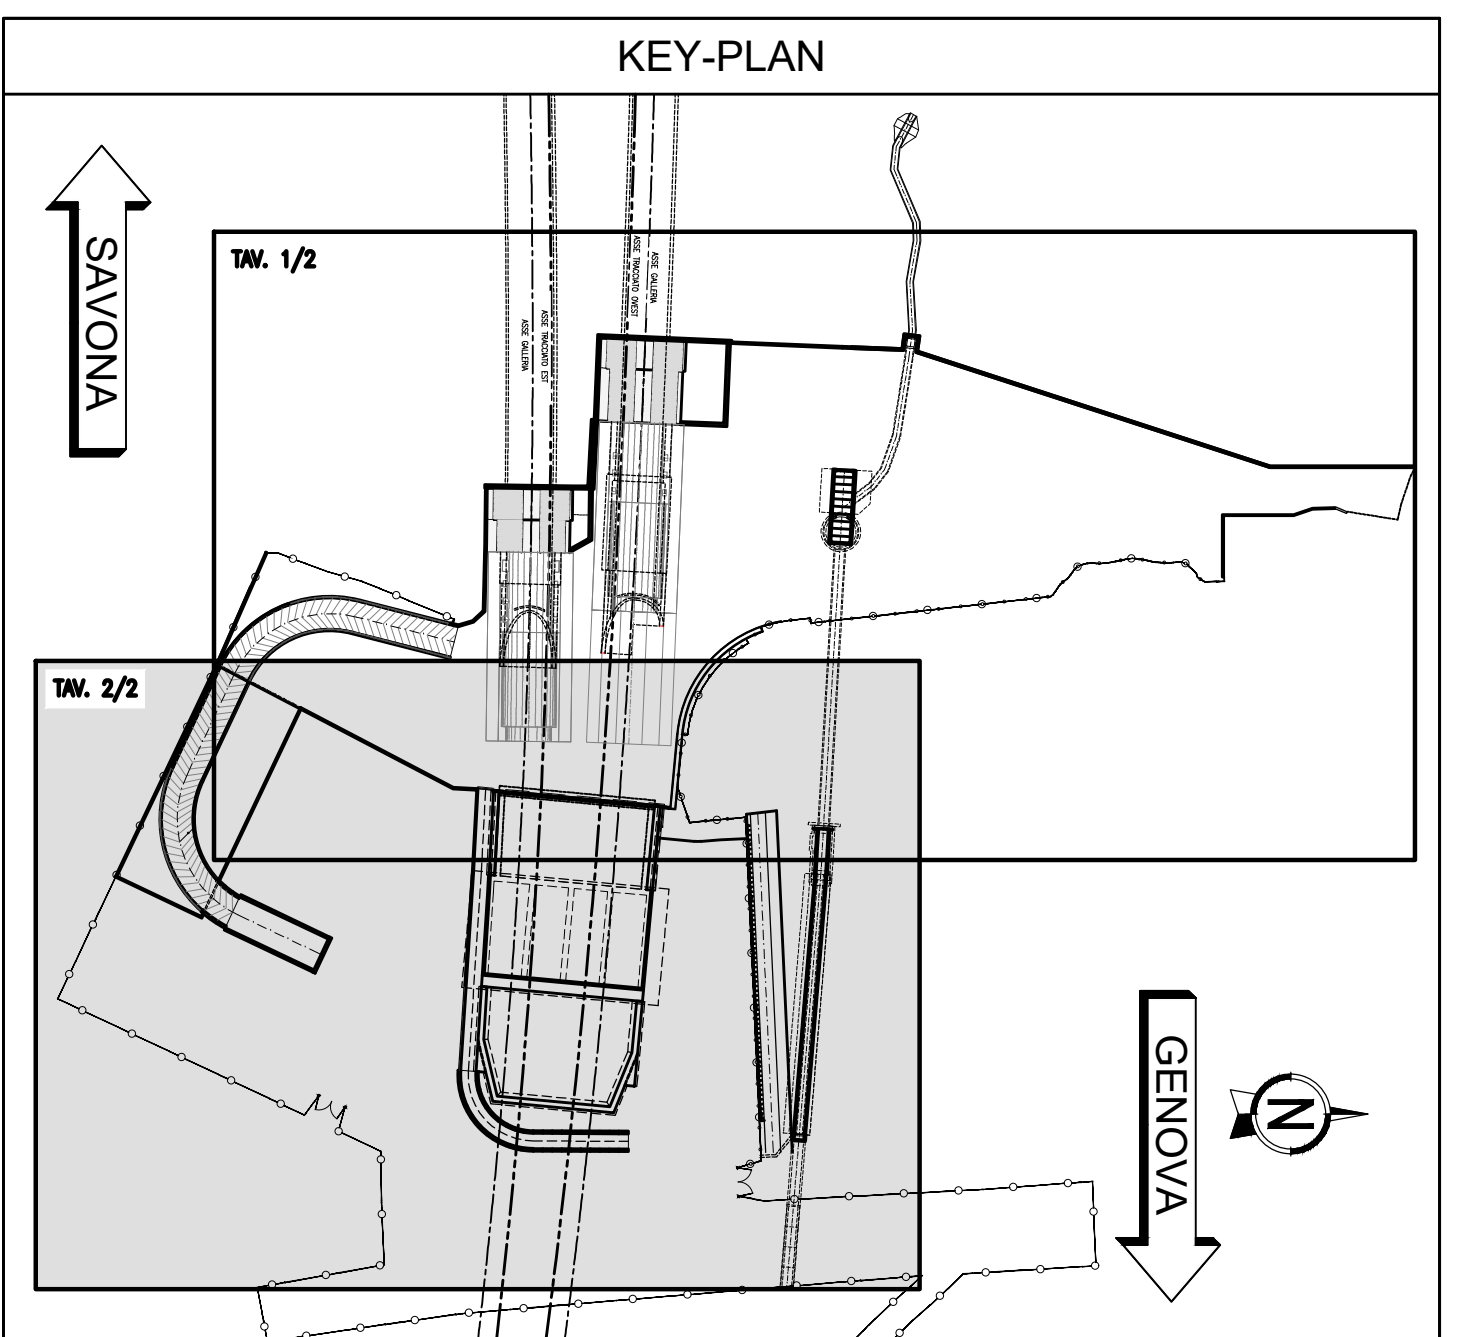

autostrade per l'italia

NODO STRADALE E AUTOSTRADALE DI GENOVA

Adeguamento del sistema A7 - A10 - A12

LOTTO 8 - AMBITO OVEST POLCEVERA TERZO STRALCIO (8C)

PROGETTO ESECUTIVO

A1 - GRONDA DI PONENTE

GALLERIA MONTEROSSO

Sist. finale imb. Gall. Monterosso lato Est

Sistemazione finale Planimetria - Tavola 2/2

IL PROGETTISTA SPECIALISTICO Arch. Enrico Francioso Ord. Arch. Milano N. 11998 RESPONSABILE PROGETTUALE E PAESAGGISTICO	IL RESPONSABILE INTEGRAZIONE PRESTAZIONI SPECIALISTICHE Ing. Stefano Cusi Ord. Ingg. Milano N. A18014	IL DIRETTORE TECNICO Ing. Orlando Macchi Ord. Ingg. Parma N. 1496 PROGETTAZIONE NUOVE OPERE AUTOSTRADALI
--	---	---

17920106 DWS 23/01/18 - SEV 008 04