SEZIONE E-E
SCALA 1:200
FASE DEFINITIVA

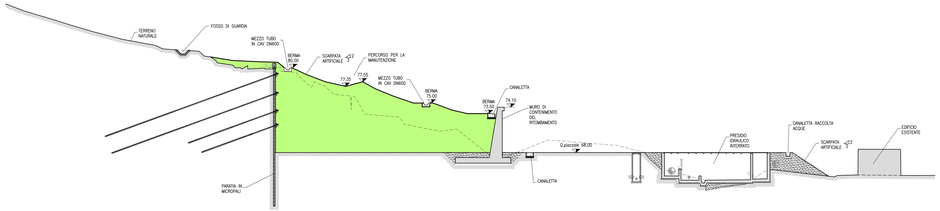

SEZIONE F-F
SCALA 1:200
FASE DEFINITIVA

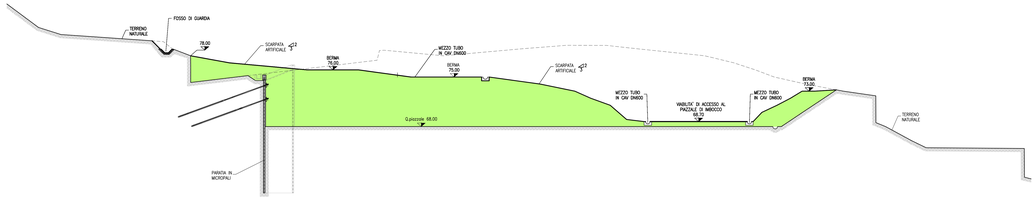

SEZIONE G-G
SCALA 1:200
FASE DEFINITIVA

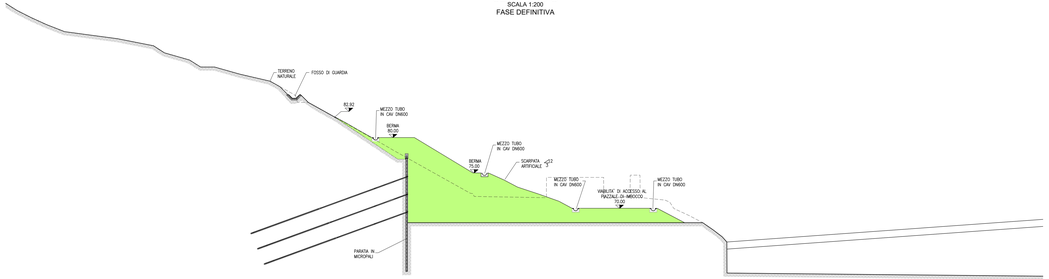

SEZIONE H-H
SCALA 1:200
FASE DEFINITIVA

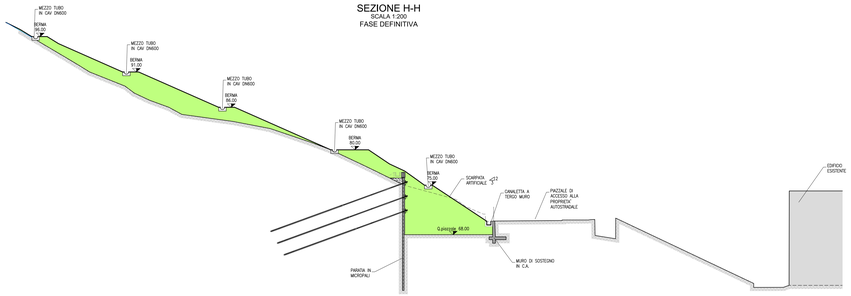

KEY-MAP

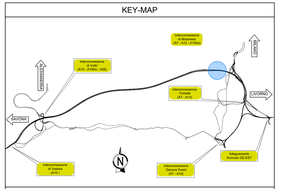

STRALCIO PLANIMETRICO

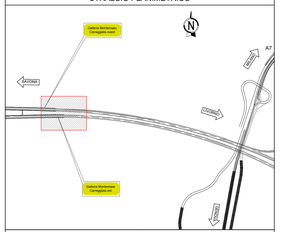

Key Plan

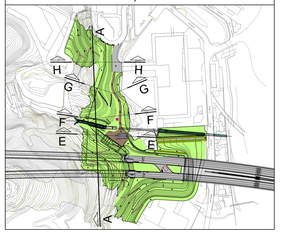

LEGENDA

Q.R.	QUOTA ROTAZIONE PIATTAFORMA
Q.P.	QUOTA PROGETTO ASSE TRACCIAMENTO
Q.S.	QUOTA SCAVO

autostrade per l'italia

NODO STRADALE E AUTOSTRADALE DI GENOVA

Adeguamento del sistema
A7 - A10 - A12

LOTTO 8 - AMBITO OVEST POLCEVERA
TERZO STRALCIO (8C)

PROGETTO ESECUTIVO

A1 - GRONDA DI PONENTE

GALLERIA MONTEROSSO

Sist. finale Imb. Gall. Monterosso lato Est

Sistemazione finale
Sezioni trasversali - Tavola 2/2

IL PROGETTISTA SPECIALISTICO	IL RESPONSABILE INTEGRAZIONE PRESTAZIONI SPECIALISTICHE	IL DIRETTORE TECNICO
Arch. Enrico Franzanoni Ord. Arch. Milano n.10689 RESPONSABILE ARCHITETTURA E PAESAGGIO	Ing. Carlo Malacrea Ord. Ing. Milano n.14614	Ing. Orlando Milesi Ord. Ing. Pavia N. 1446 PROGETTAZIONE NUOVE OPERE AUTOSTRADALI

CODICE IDENTIFICATIVO												ORDINATORE
RIFERIMENTO PROGETTO						RIFERIMENTO DIRETTORIO						---
COMMESSA	LOTTO, FASE, ENTE, TIPO	CAP.	CONTR.	TIPOLOG.	PROGR.	REV.	CODICE Cantiere	Tip. 1	Disciplina	Progressivo	Rev.	
110728	LL8C	PE	A1	G07	GF07E		SSF00	D	A U A	2954	-1	SCALA 1:200

				REVISIONE	
spea ENGINEERING per Atlantia	PROJECT MANAGER Ing. Sara Frisoni Ord. Ing. Genova N. 5812A	SUPPORTO SPECIALISTICO HYDEA		N.	DATA
				0	GENNAIO 2015
				1	FEBBRAIO 2015
	NEGATIVO:	VERIFICATO:		2	-
				3	-
				4	-

VISTO DEL COMMITTENTE	VISTO DEL CONCEDENTE
autostrade per l'italia IL RESPONSABILE UNICO DEL PROCEDIMENTO Ing. Paolo Nalesso	Ministero delle Infrastrutture e dei Trasporti DIREZIONE GENERALE PER LA VIGILANZA SULLE CONCESSIONI AUTOSTRADALI E STRADALI

IL PRESENTE DOCUMENTO NON POTRA' ESSERE COPIATO, RIPRODOTTO O ALTRIMENTI PUBBLICATO, IN TUTTO O IN PARTE, SENZA IL CONSENSO SCRITTO DELLA SOC. AUTOSTRADE PER L'ITALIA S.P.A.. OGNI UTILIZZO NON AUTORIZZATO SARA' PERSEGUITO A NORMA DI LEGGE.
THIS DOCUMENT MAY NOT BE COPIED, REPRODUCED OR PUBLISHED, EITHER IN PART OR IN ITS ENTIRETY, WITHOUT THE WRITTEN PERMISSION OF AUTOSTRADE PER L'ITALIA S.P.A.. UNAUTHORIZED USE WILL BE PROSECUTED BY LAW.

SCALA DI STAMPA: 1=1

1A3A 2D21.DWG 23-03-15 — REV.01 - 00