


PLANIMETRIA IMBOCCO
SCALA 1:200
GALLERIA MONTEROSSO
FASE DEFINITIVA

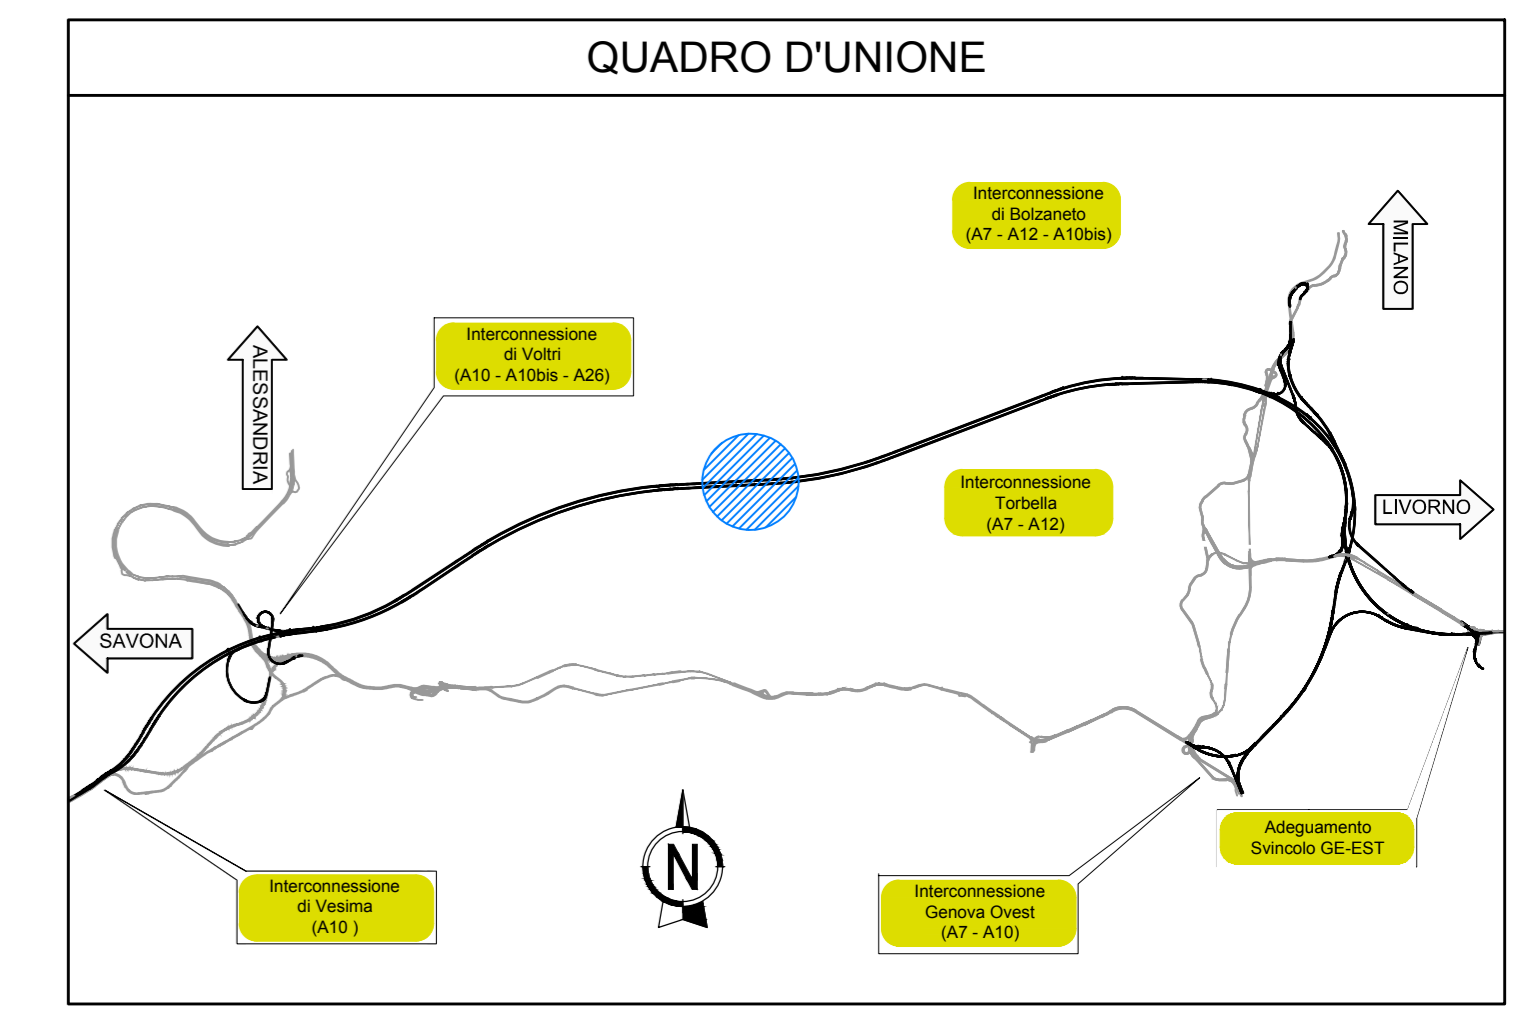

- Elementi di drenaggio (vedi elaborati specifici)
- CUNETTA IN CLS (MEZZO TUBO)
 - CANALETTA GRIGLIATA CONTINUA (CRG)
 - TUBAZIONE INTERRATA DI DRENAGGIO IN PVC DN400
 - CANALETTA RETTANGOLARE (CR0 - CR1)
 - MEZZO TUBO ARMO DN600
 - RECAPITO
 - POZZETTO D'ISPEZIONE
 - POZZETTO DISSIPATORE

- Elementi stradali (vedi elaborati specifici)
- SEGNALETICA VERTICALE
 - SEGNALETICA ORIZZONTALE
 - BARRIERA DI SICUREZZA SU CORDOLO
 - BARRIERA DI SICUREZZA SU TERRA
 - BARRIERA FONOASSORBENTE SU CORDOLO
 - BARRIERA POLIFUNZIONALE (BDS+FOA)
 - RECINZIONE AREA AUTOSTRADALE
 - RETE PROTEZIONE tipo A (H=2 m)
 - PARAPETTO IN ACCIAIO ZINCATO
 - LIMITE INTERVENTO

LEGENDA BASE CANTONIERA (secondo le disposizioni vigenti in materia di segnaletica)

autostrade per l'italia
NODO STRADALE E AUTOSTRADALE DI GENOVA

Adegumento del sistema
A7 - A10 - A12
LOTTO 8 - AMBITO OVEST POLCEVERA
TERZO STRALCIO (8C)
PROGETTO ESECUTIVO

A1 - GRONDA DI PONENTE
GALLERIA MONTEROSSO
Sist. finale Imb. Gall. Monterosso lato OVEST

Sistemazione finale
Planimetria

IL PROGETTISTA SPECIALISTICO Avv. ENRICO FRONZONI Ord. Ingg. Milano N. 10688 RESPONSABILE ARCHITETTURA E INGEGNERIA	IL RESPONSABILE AUTORIZZAZIONE PRESTAZIONI SPECIALISTICHE Ing. SIMONA CORTI Ord. Ingg. Milano N. 8014	IL DIRETTORE TECNICO Ing. ORLANDO MAZZA Ord. Ingg. Pavia N. 1496 PROGETTAZIONE NUOVE OPERE AUTOSTRADALI
---	--	--

CODICE IDENTIFICATIVO		REVISIONI	
110728	LL8C PE A1 G07	GF07W	SSF00 DAUA 3021 1
REVISIONE		DATA	
1		LUGLIO 2018	
2		FEBBRAIO 2019	
3		...	
4		...	

PROGETTO	VERIFICATO	SUPPORTO SPECIALISTICO Ing. Sara Frisari Ord. Ingg. Genova N. 9810A	REVISIONE
spea ENGINEERING		HYDEA	...

VISTO DEL COMMITTENTE
autostrade per l'italia
IL RESPONSABILE OPERAZIONI DEL PROCEDIMENTO
Ing. Adriano Sabatini

VISTO DEL CONCESSIONARIO
Ministero delle Infrastrutture e dei Trasporti
Ing. ...