


LEGENDA

- Q.R. QUOTA ROTAZIONE PIATTAFORMA
- Q.tp QUOTA TESTA PARATA
- P.S.P. PIANO GENERALE DI SCAVO DEL PIAZZALE D'IMBOCCO
- P.P.F. PIANO PIAZZALE FINITO

NOTE GENERALI

LO SPESORE DI SUOLO PEDOLOGICO MINIMO E' VARIABILE IN FUNZIONE DELLA TIPOLOGIA DI IMPIANTO ARBOREO PREVISTO. GLI SPESORI MINIMI SONO RIPORTATI SUGLI ELABORATI SPECIFICI OPV

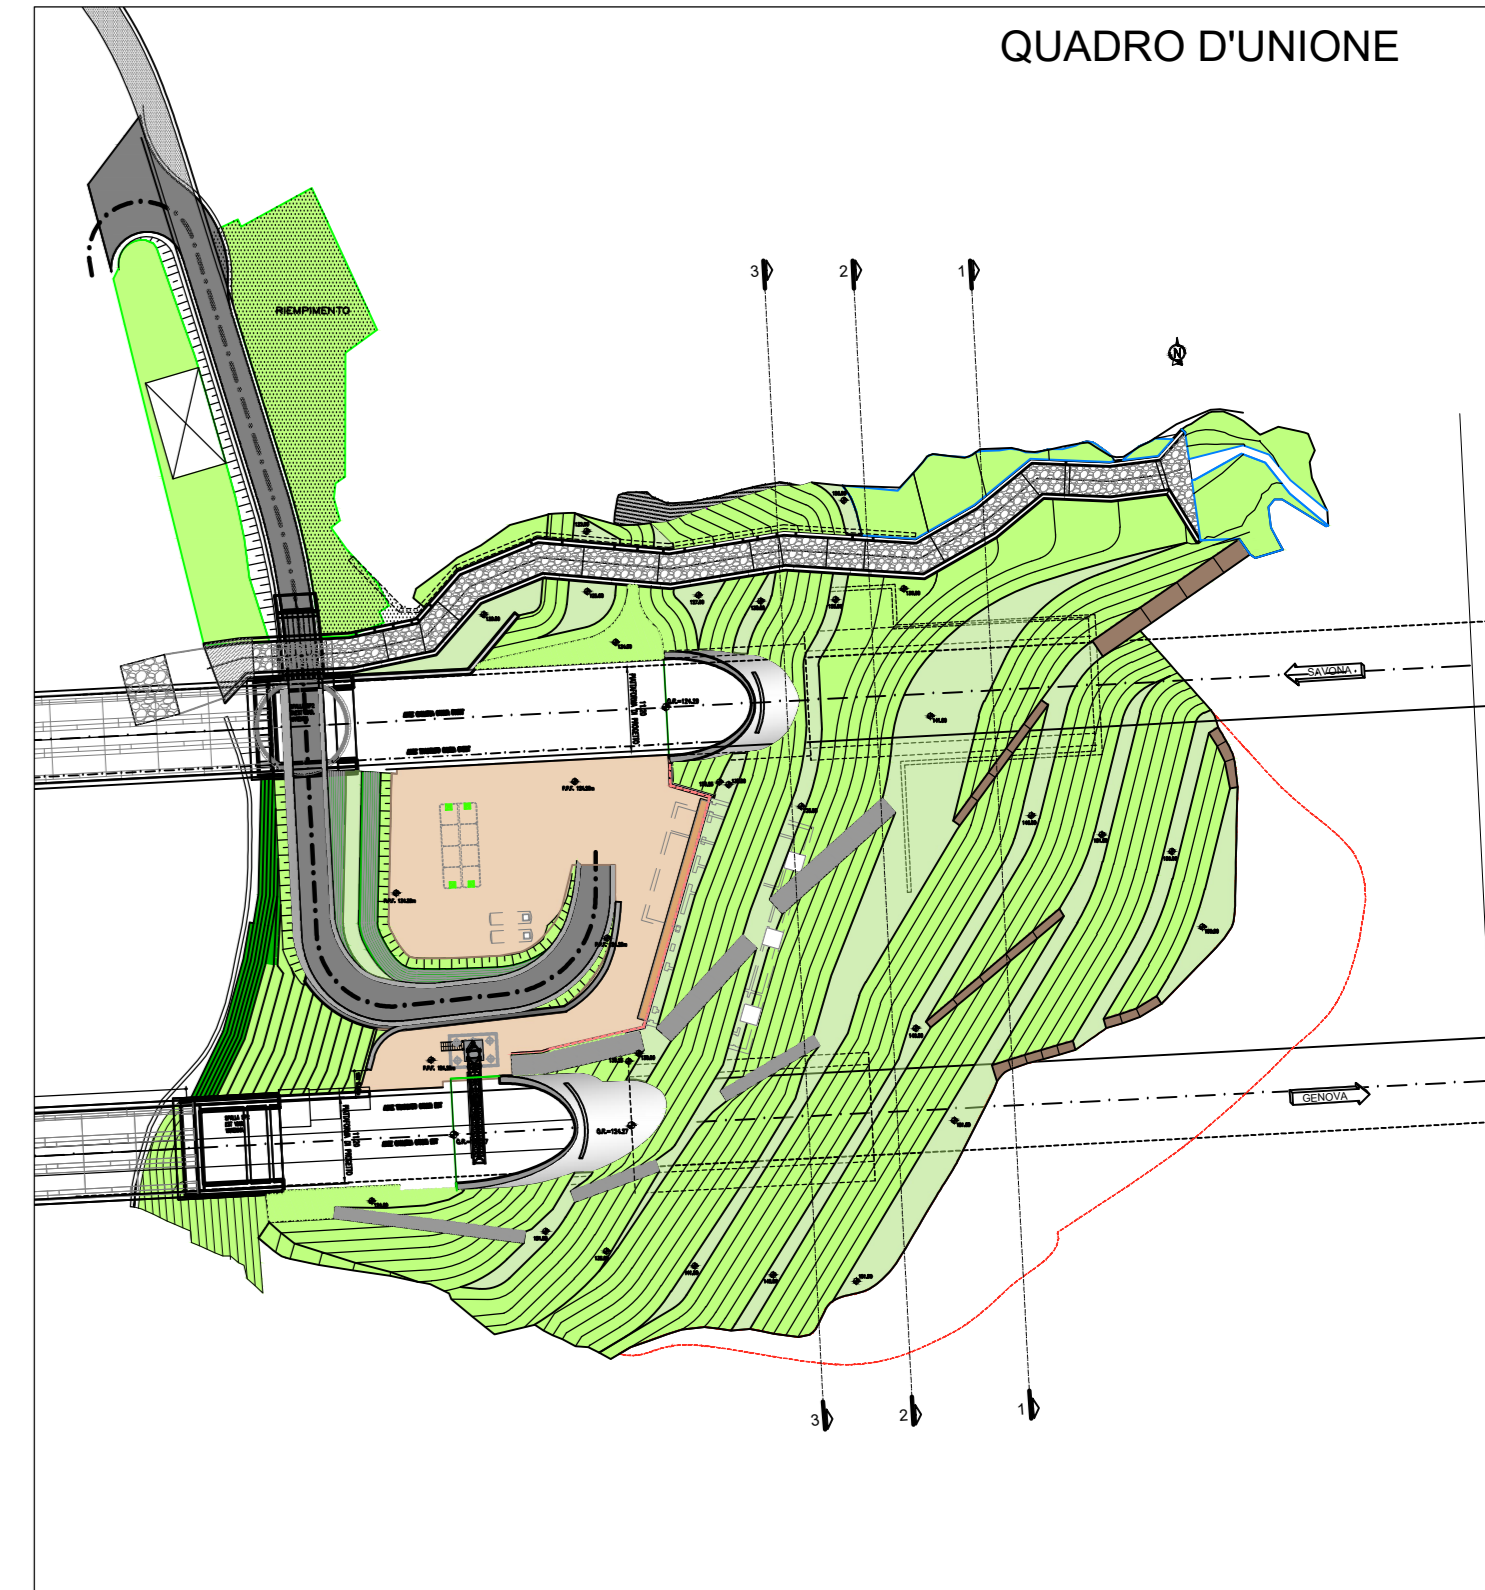

autostrade per l'italia

NODO STRADALE E AUTOSTRADALE DI GENOVA

Adeguamento del sistema A7 - A10 - A12

LOTTO 8 - AMBITO OVEST POLCEVERA TERZO STRALCIO (8C)

PROGETTO ESECUTIVO

A1 - GRONDA DI PONENTE

GALLERIA MONTEROSSO

Sist. finale Imb. Gall. Monterosso lato OVEST

Sistemazione definitiva - Sezioni 2-2

IL PROGETTISTA SPECIALISTICO Avv. Enrico Ferraresi Ord. Arch. Miriam N. 10088 RESPONSABILE ARCHITETTURA E INGEGNERIA	IL RESPONSABILE AUTORIZZAZIONE PRESTAZIONI SPECIALISTICHE Ing. Orlando Mazzia Ord. Ing. Miriam N. 10014	IL DIRETTORE TECNICO Ing. Orlando Mazzia Ord. Ing. Pavia N. 1496
CODICE IDENTIFICATIVO APPARTENIMENTO PROGETTO: 110728 APPARTENIMENTO ESECUTIVO: LL8C PE A1 G07 OPERATORE: spea engineering		
REVISIONE 1 01 GENNAIO 2018 2 01 FEBBRAIO 2018 3 01 MARZO 2018 4 01 APRILE 2018		

110728 LL8C PE A1 G07 G07W SFF00 DAUA 3023 -1

SCALE 1:200

PROGETTO VERIFICATO

spea engineering

Hydea

autostrade per l'italia

Ministero delle Infrastrutture e dei Trasporti