


PLANIMETRIA GENERALE 1:5000

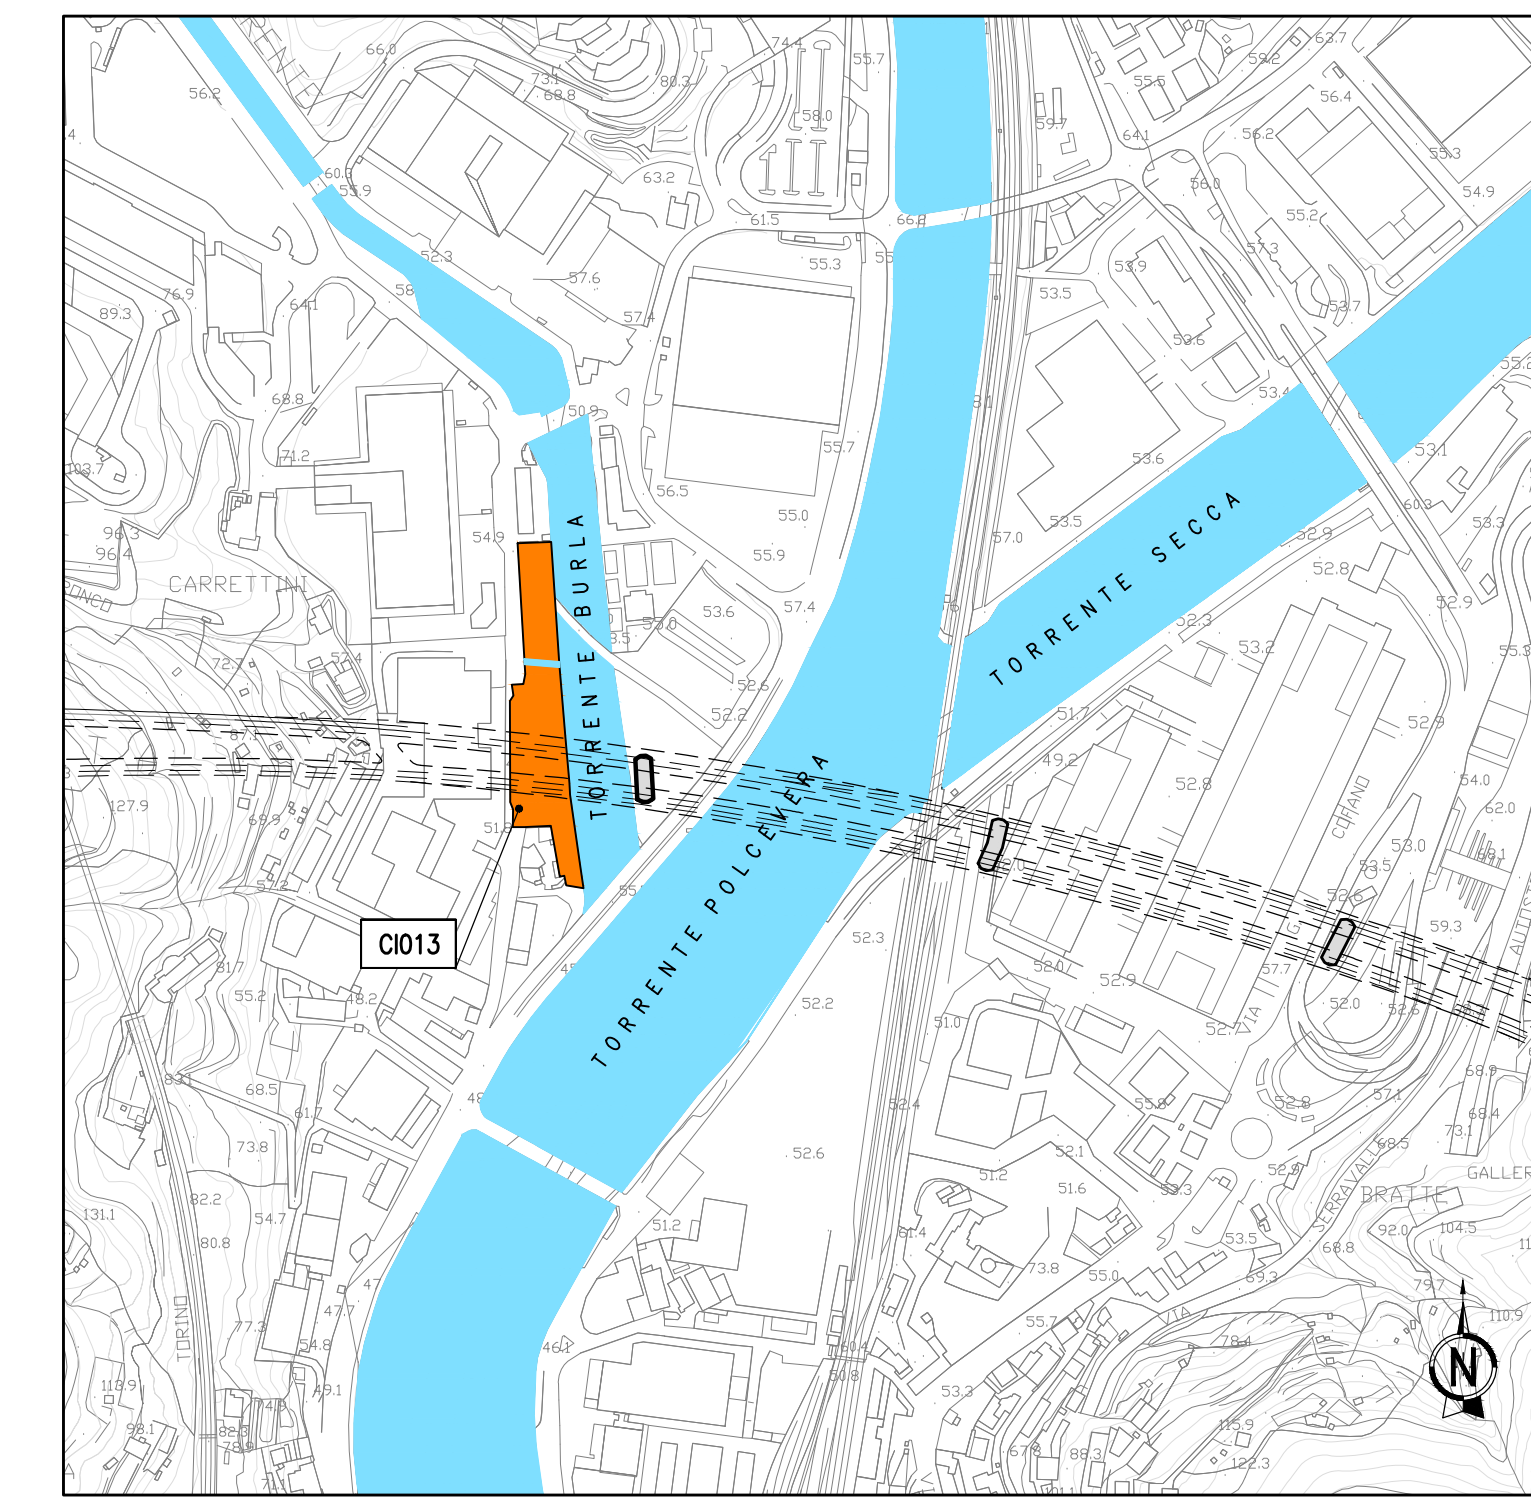


LEGENDA DELIMITAZIONE AREA

| SIMBOLO | DESCRIZIONE |
|---------|----------------------------------|
| --- | DELIMITAZIONE AREA DI INTERVENTO |

LEGENDA INTERVENTI

| SIMBOLO | DESCRIZIONE |
|----------------------|--|
| [Yellow hatched box] | DEMOLIZIONE E RIMOZIONE |
| [White box] | RIPRISTINO PAVIMENTAZIONE ANTE OPERAM |
| [Red hatched box] | RIMOZIONE RETE METALLICA H 1,00M DI CANTIERE E MANTENIMENTO MURETTO H 1,20M CON FUNZIONI DI RITENUTA VEICOLI/PARAPETTO |
| [Red line] | RIPRISTINO CORDOLI |
| [Green hatched box] | RIMOZIONE RECINZIONE IN RETE METALLICA ELETTRIFICATA, RETE PLASTIFICATA ARANCIONE E MONTANTI IN ACCIAIO H 2,00M |

DETTAGLIO DEMOLIZIONE PAVIMENTAZIONE SCALA 1:10

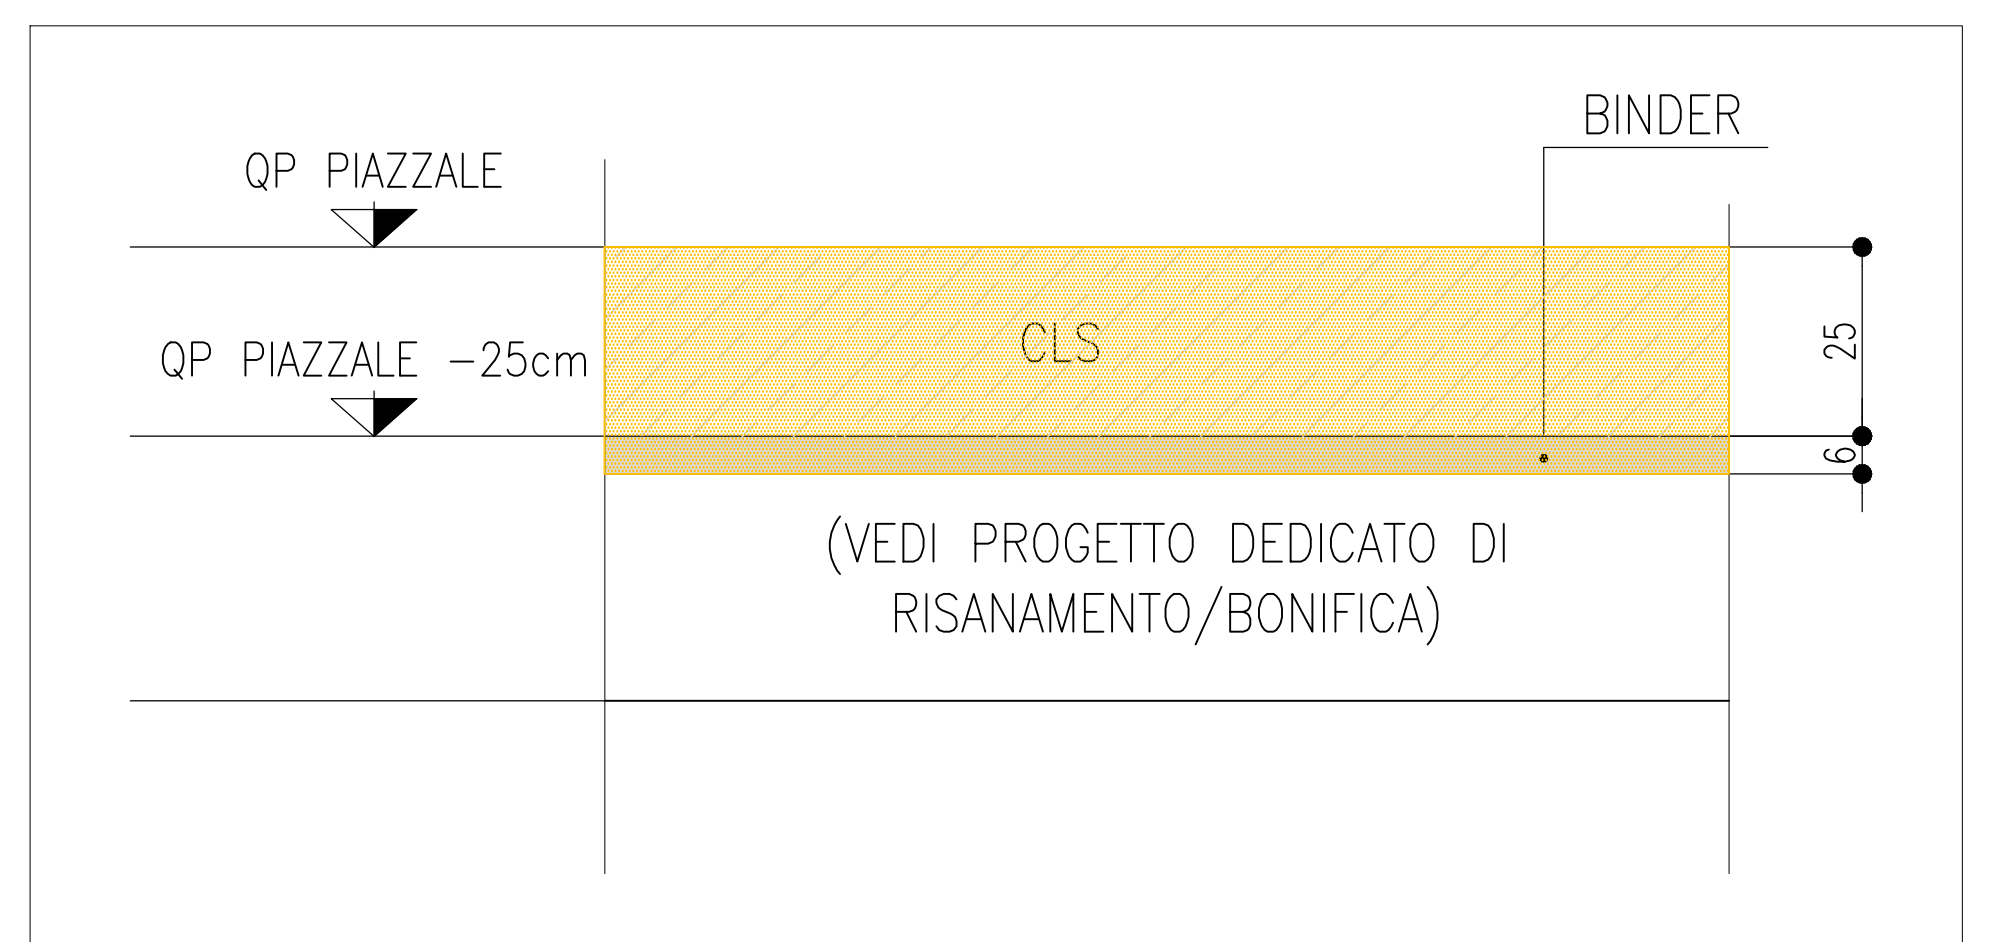

autostrade per l'italia

NODO STRADALE E AUTOSTRADALE DI GENOVA

Adeguamento del sistema
A7 - A10 - A12

LOTTO 8 - AMBITO OVEST POLCEVERA
TERZO STRALCIO (8C)

PROGETTO ESECUTIVO

CN - CANTIERIZZAZIONI

AREE DI CANTIERE
CI013 - Campo Industriale per imbocco TBM

INTERVENTO DI RIPRISTINO
STATO SOVRAPPOSTO-DEMOLIZIONI

| | | |
|---|---|--|
| IL PROGETTISTA SPECIALISTICO Arch. Enrico Francorossi Ord. Arch. Maria N. 16088 RESPONSABILE ARCHITETTURA E PROGETTO | IL RESPONSABILE ADEGUAMENTO PRESTAZIONI SPECIALISTICHE Ing. Simona Gatti Ord. Ing. Maria N. 81014 | IL DIRETTORE TECNICO Ing. Orlando Mazzia Ord. Ing. Paolo N. 1486 PROGETTAZIONE NUOVE OPERE AUTOSTRADALI |
|---|---|--|

| | | | | | |
|------------------|----------------|-----------------------|-------|--------------------|---------|
| APPALTO/PRODOTTO | | CODICE IDENTIFICATIVO | | MONTAGNOLA/CLAVATO | |
| 110728 | LL8C PE/CN/ACN | CI013 | DEM00 | DAUA | 4093 -2 |

| | | |
|---|--|--|
| PROJECT MANAGER Ing. Sara Frisani Ord. Ing. Genova N. 98104 | SUPPORTO SPECIALISTICO P.R. INGEGNERING - STUDIO TECNICO ASSOCIATO VIA S. ANOSTRINO DI S. GIULIA DELLA SASSA, 10 TEL. +39 010 471211 - FAX +39 010 471212 WWW.PR.INGEGNERING.COM | REVISIONE 1. LUGLIO 2018 2. OTTOBRE 2018 3. FEBBRAIO 2019 |
|---|--|--|

VISTO DEL COMMITTENTE: **autostrade per l'italia**
IL RESPONSABILE DIRIGENTE DEL PROCEDIMENTO: Ing. Adriano Sabatini

VISTO DEL CONCESSIONARIO: **Ministero delle Infrastrutture e dei Trasporti**
IL RESPONSABILE DIRIGENTE DEL PROCEDIMENTO: Ing. Adriano Sabatini

IL PRESENTE DOCUMENTO HA FINO' AD OGGI SEDEVA INFORMATO IL CLIENTE E IL PUBBLICO. A PARTIRE DAL 15/05/2018 IL CLIENTE E IL PUBBLICO SONO AVVISATI CHE IL PRESENTE DOCUMENTO E' STATO TRASFERITO IN UNO DEI SERVIZI DI ACCESSO PUBBLICO AL DOCUMENTAZIONE. IL CLIENTE E IL PUBBLICO SONO AVVISATI CHE IL PRESENTE DOCUMENTO E' STATO TRASFERITO IN UNO DEI SERVIZI DI ACCESSO PUBBLICO AL DOCUMENTAZIONE.