

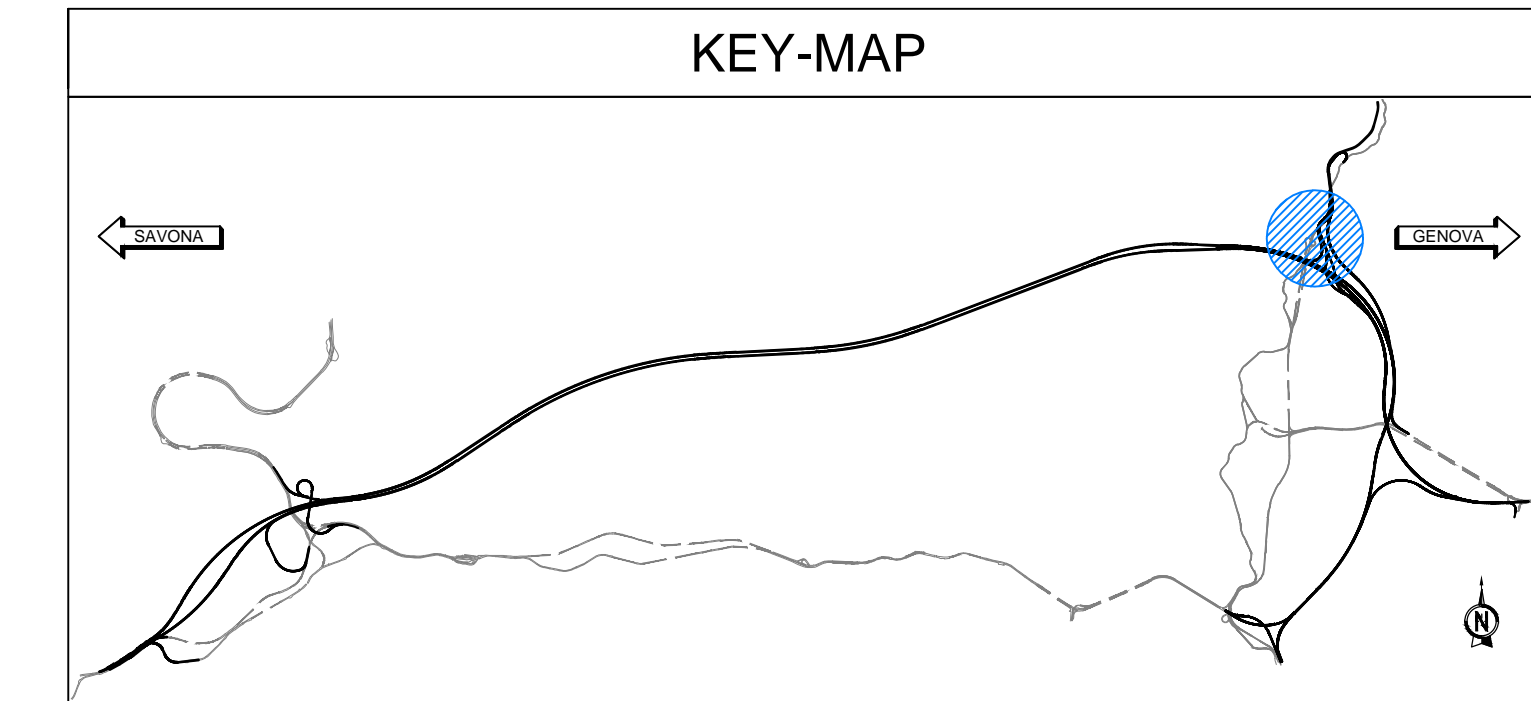


DETTAGLIO RIPRISTINO PAVIMENTAZIONE SCALA 1:10

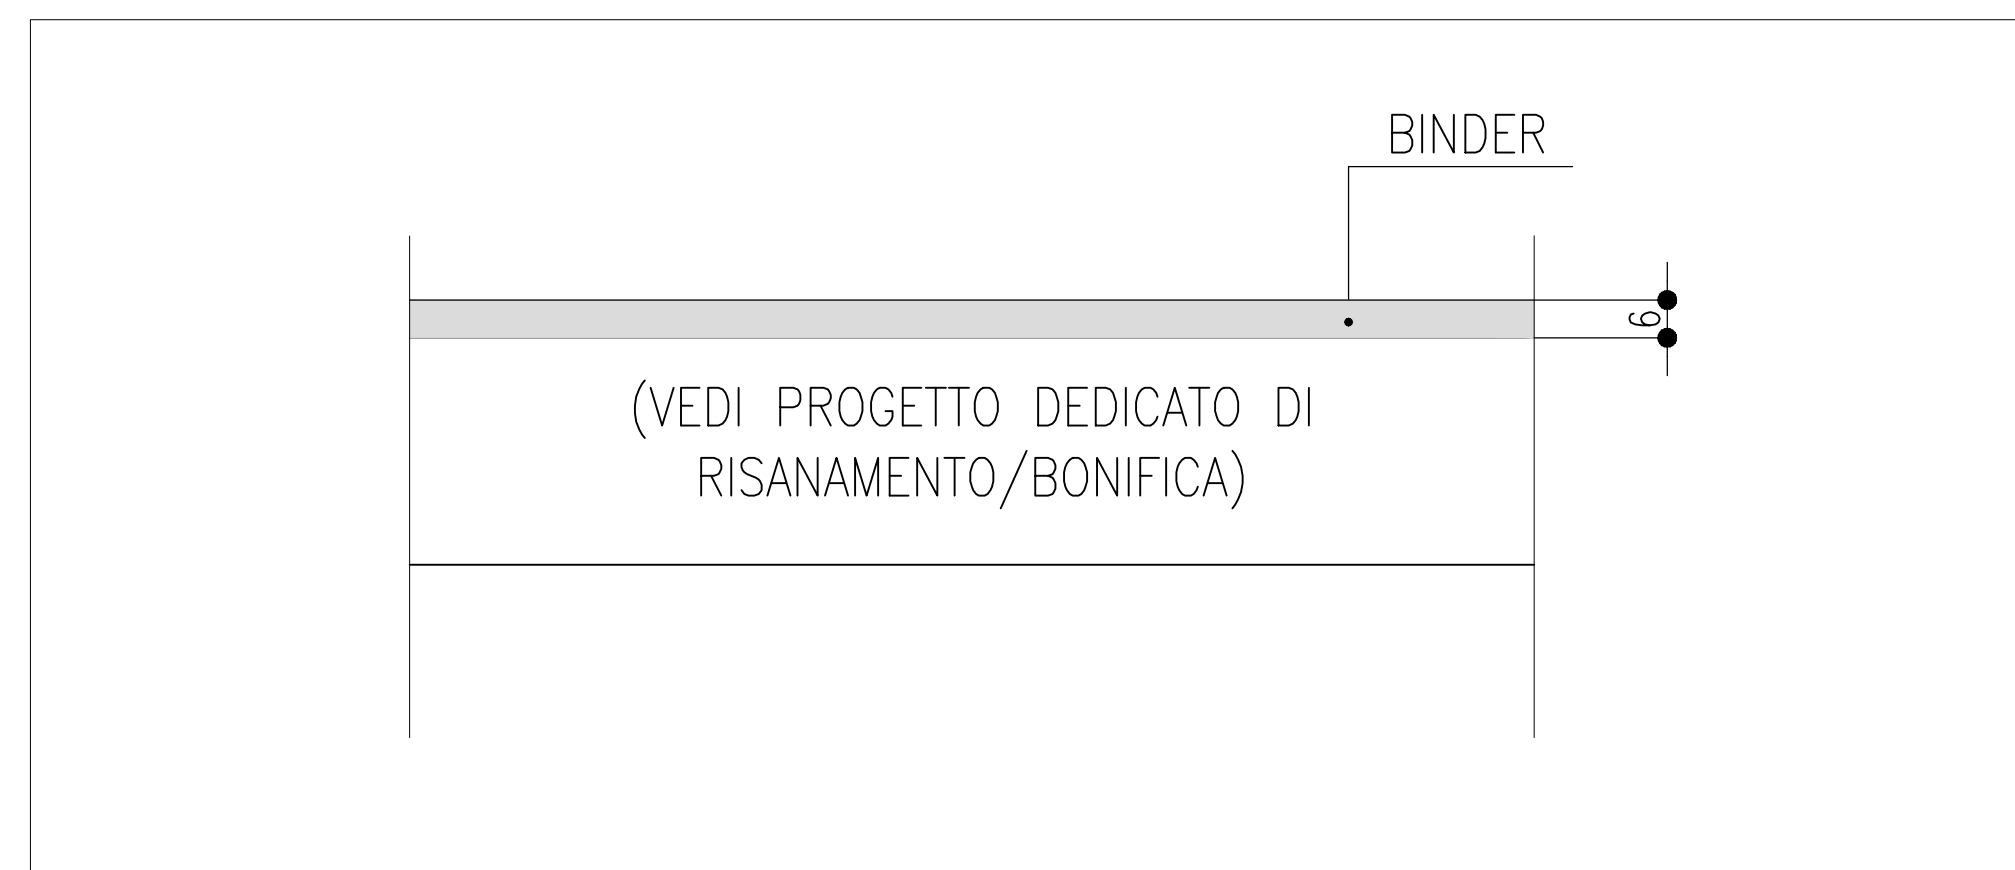

PLANIMETRIA GENERALE 1:5000

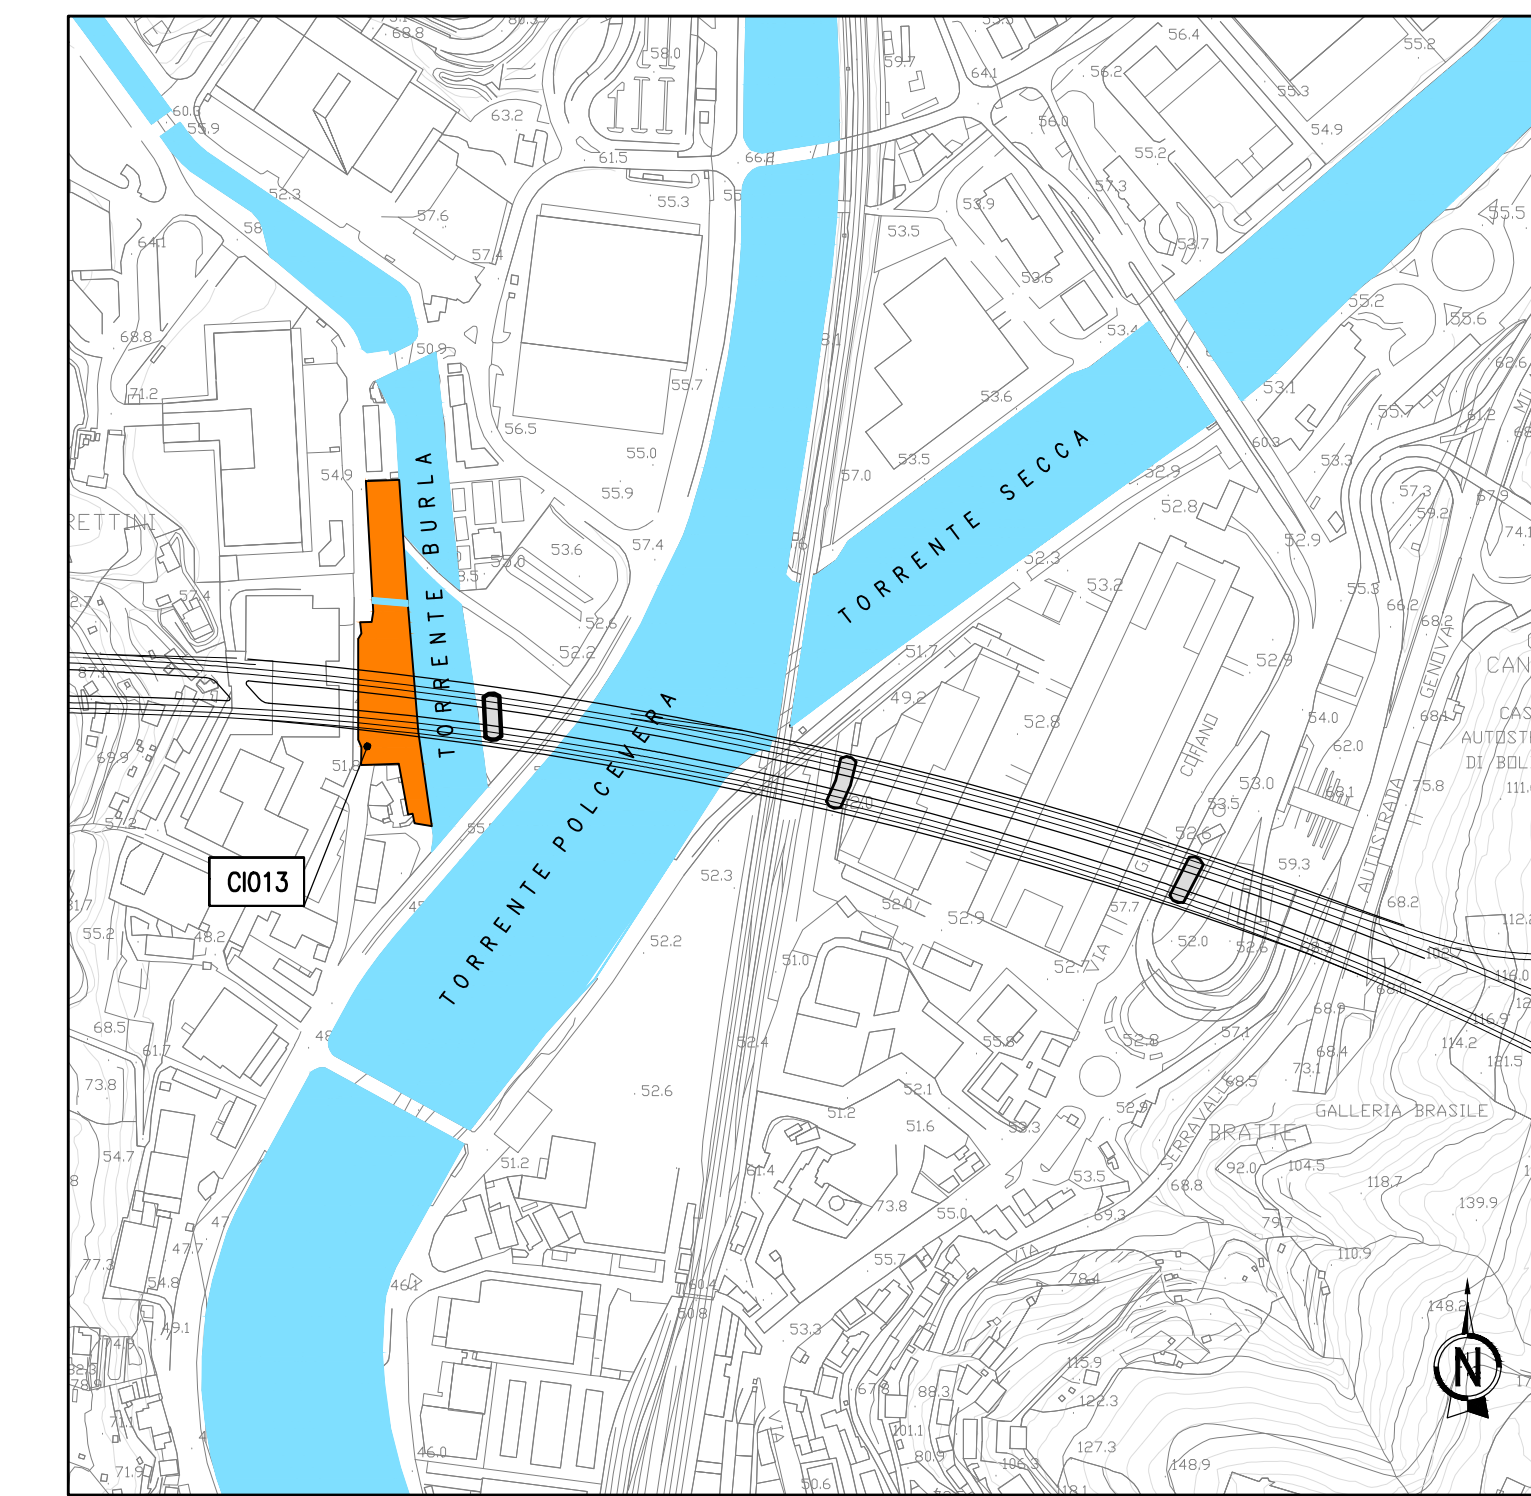

LEGENDA DELIMITAZIONE AREA	
SIMBOLO	DESCRIZIONE
	DELIMITAZIONE AREA DI INTERVENTO

LEGENDA INTERVENTI	
SIMBOLO	DESCRIZIONE
	RIPRISTINO PAVIMENTAZIONE ANTE OPERAM
	MANTENIMENTO MURETTI H 1.20m CON FUNZIONE DI RITENUTA VEICOLI PARAFRETTI.
	RIPRISTINO CORDOLI



NODO STRADALE E AUTOSTRADALE DI GENOVA

Adeguamento del sistema
A7 - A10 - A12

LOTTO 8 - AMBITO OVEST POLCEVERA
TERZO STRALCIO (BC)

PROGETTO ESECUTIVO

CN - CANTIERIZZAZIONI

AREE DI CANTIERE

CI013 - Campo Industriale per imbocco TBM

INTERVENTO DI RIPRISTINO
PLANIMETRIA PROGETTO

IL PROGETTISTA SPECIALISTICO Arch. Enrico Fregonese Ord. Arch. Min. n. 16088 RESPONSABILE ARCHITETTURA E PROIEZIONE	IL RESPONSABILE ADEGUAMENTO PRESTAZIONI SPECIALISTICHE Ing. Simona Cusi Ord. Ing. Min. n. 81014	IL DIRETTORE TECNICO Ing. Orlando Mezza Ord. Ing. Min. n. 1496
CODICE IDENTIFICATIVO APPALTO/PROGETTO 110728 LL8C PE/CN/ACN CI013 RPS00 DAUA 4092 -2		
PROGETTO	REDAZIONE	REVISIONE
PROGETTO	REDAZIONE	REVISIONE

VISTO DEL COMMITTENTE IL RESPONSABILE DIRETTORE DEL PROCEDIMENTO Ing. Adriano Sabatini	VISTO DEL CONCESSIONARIO Ministero delle Infrastrutture e dei Trasporti
--	--

IL PRESENTE DOCUMENTO HA FINO' AD OGGI SEDE DI CANTIERE. I DATI E I CONTENUTI SONO STATI VERIFICATI PER LA REALIZZAZIONE DEL PROGETTO. IL CONCESSIONARIO HA VERIFICATO IL CONTENUTO DEL PROGETTO.