
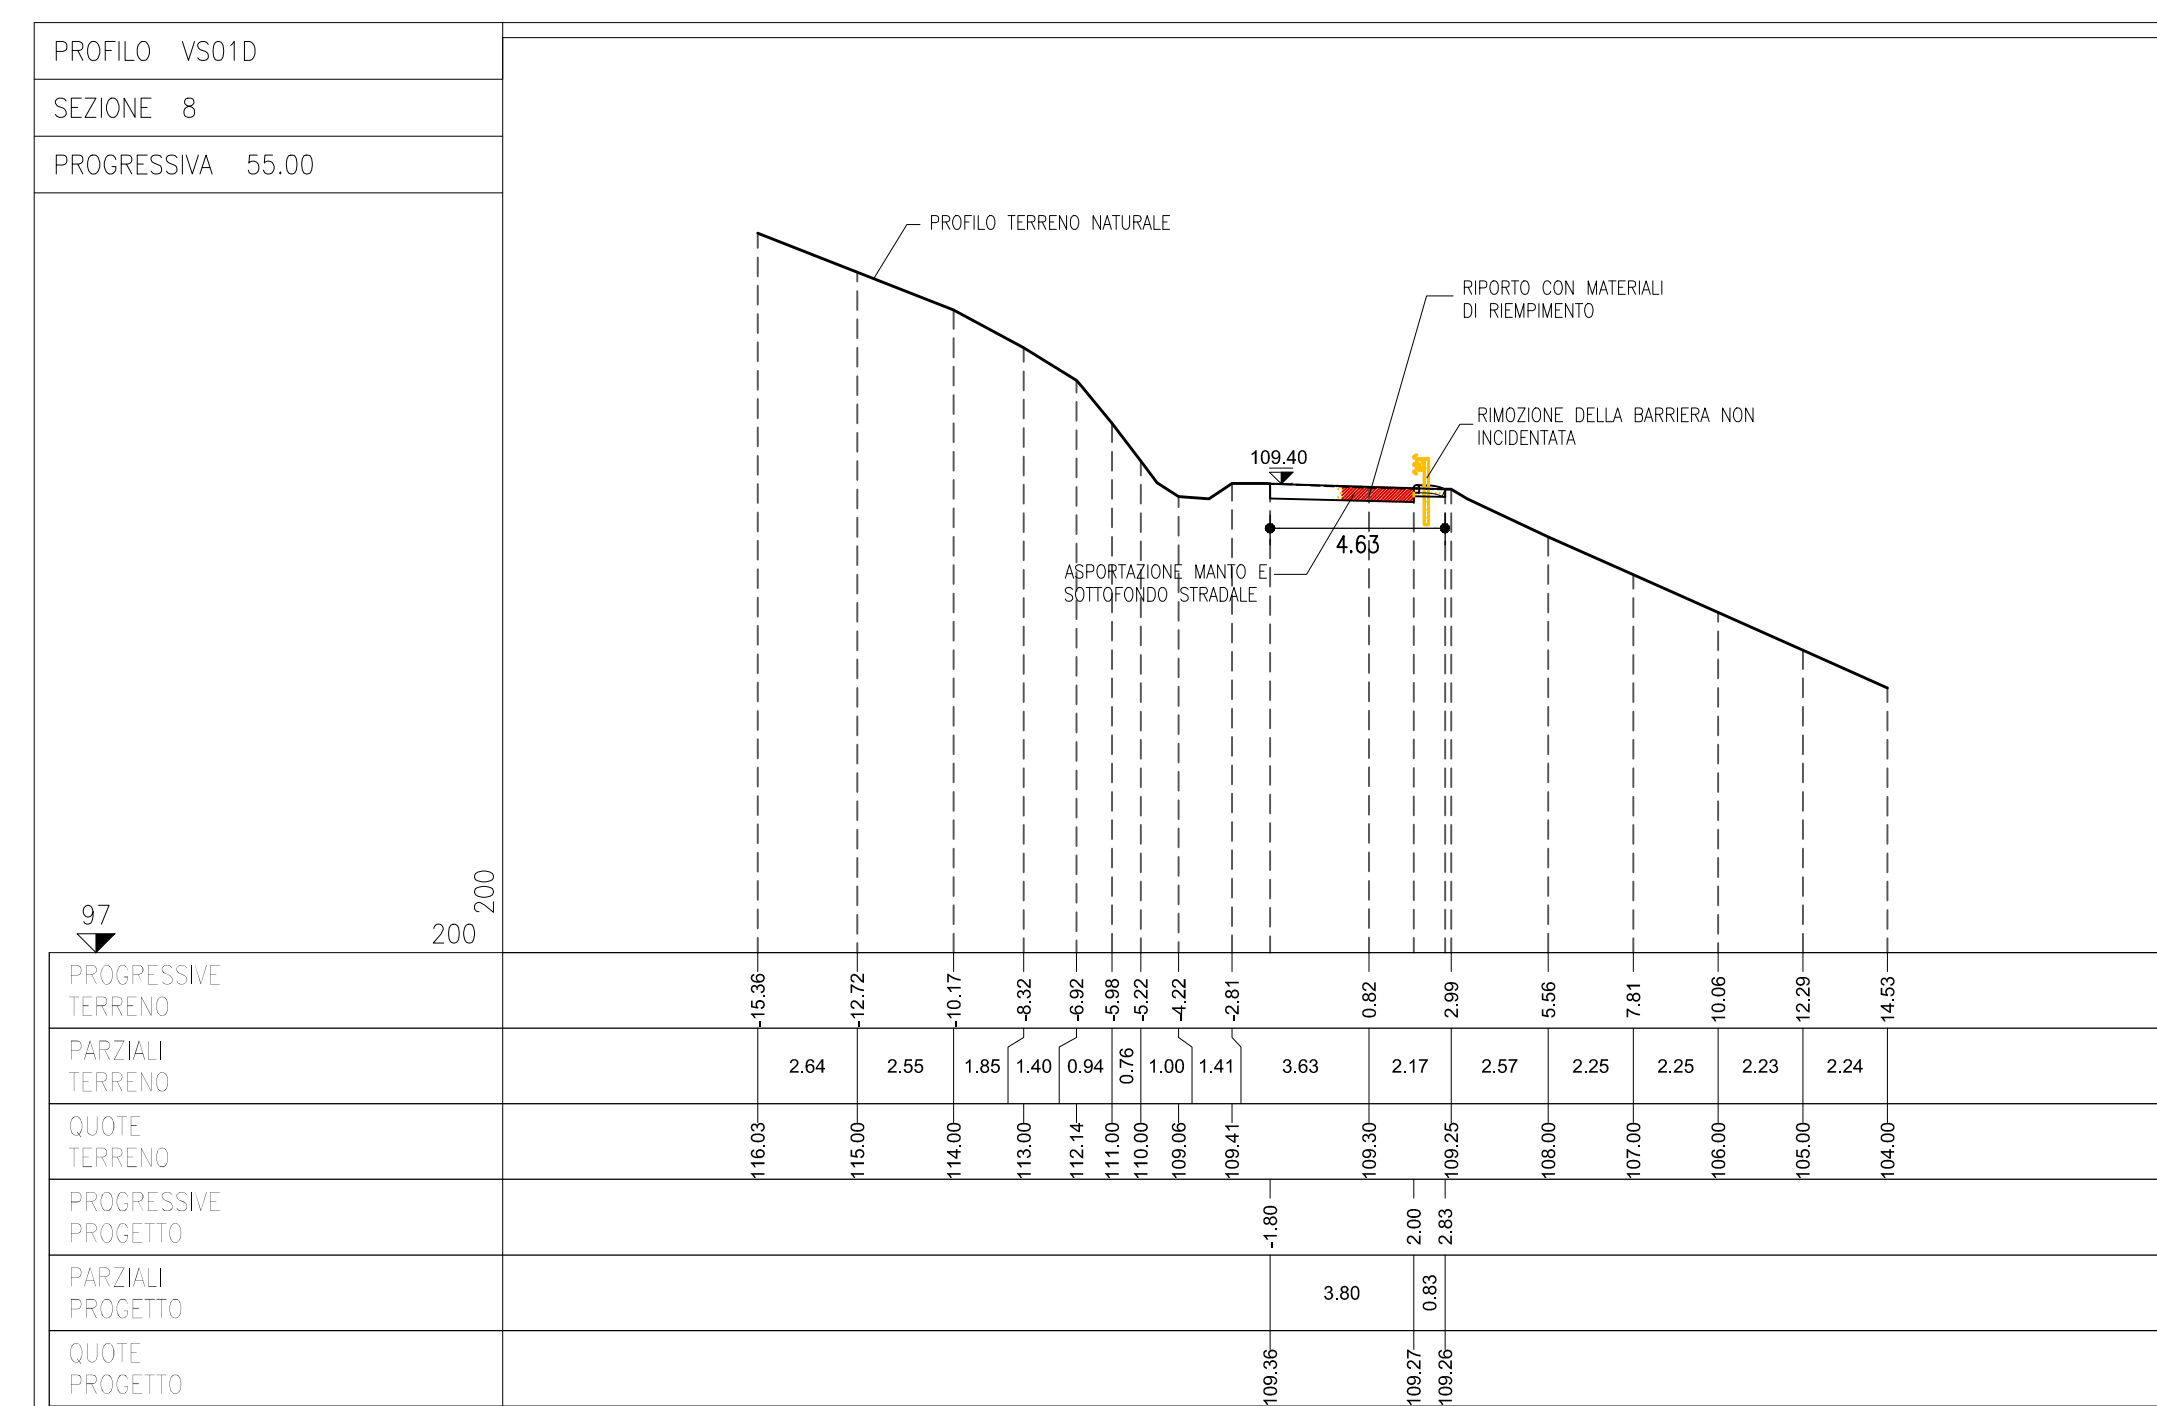


LEGENDA

SIMBOLO	DESCRIZIONE
	-RIPORTO MATERIALE DI RIPIERIMENTO PER RICOSTRUZIONE VERSANTE. RAPPRESENTAZIONE SCARPE, ARTIFICIALI.
	-DEMOLIZIONE E RIMOZIONE.
	-OPERA POST OPERAM.

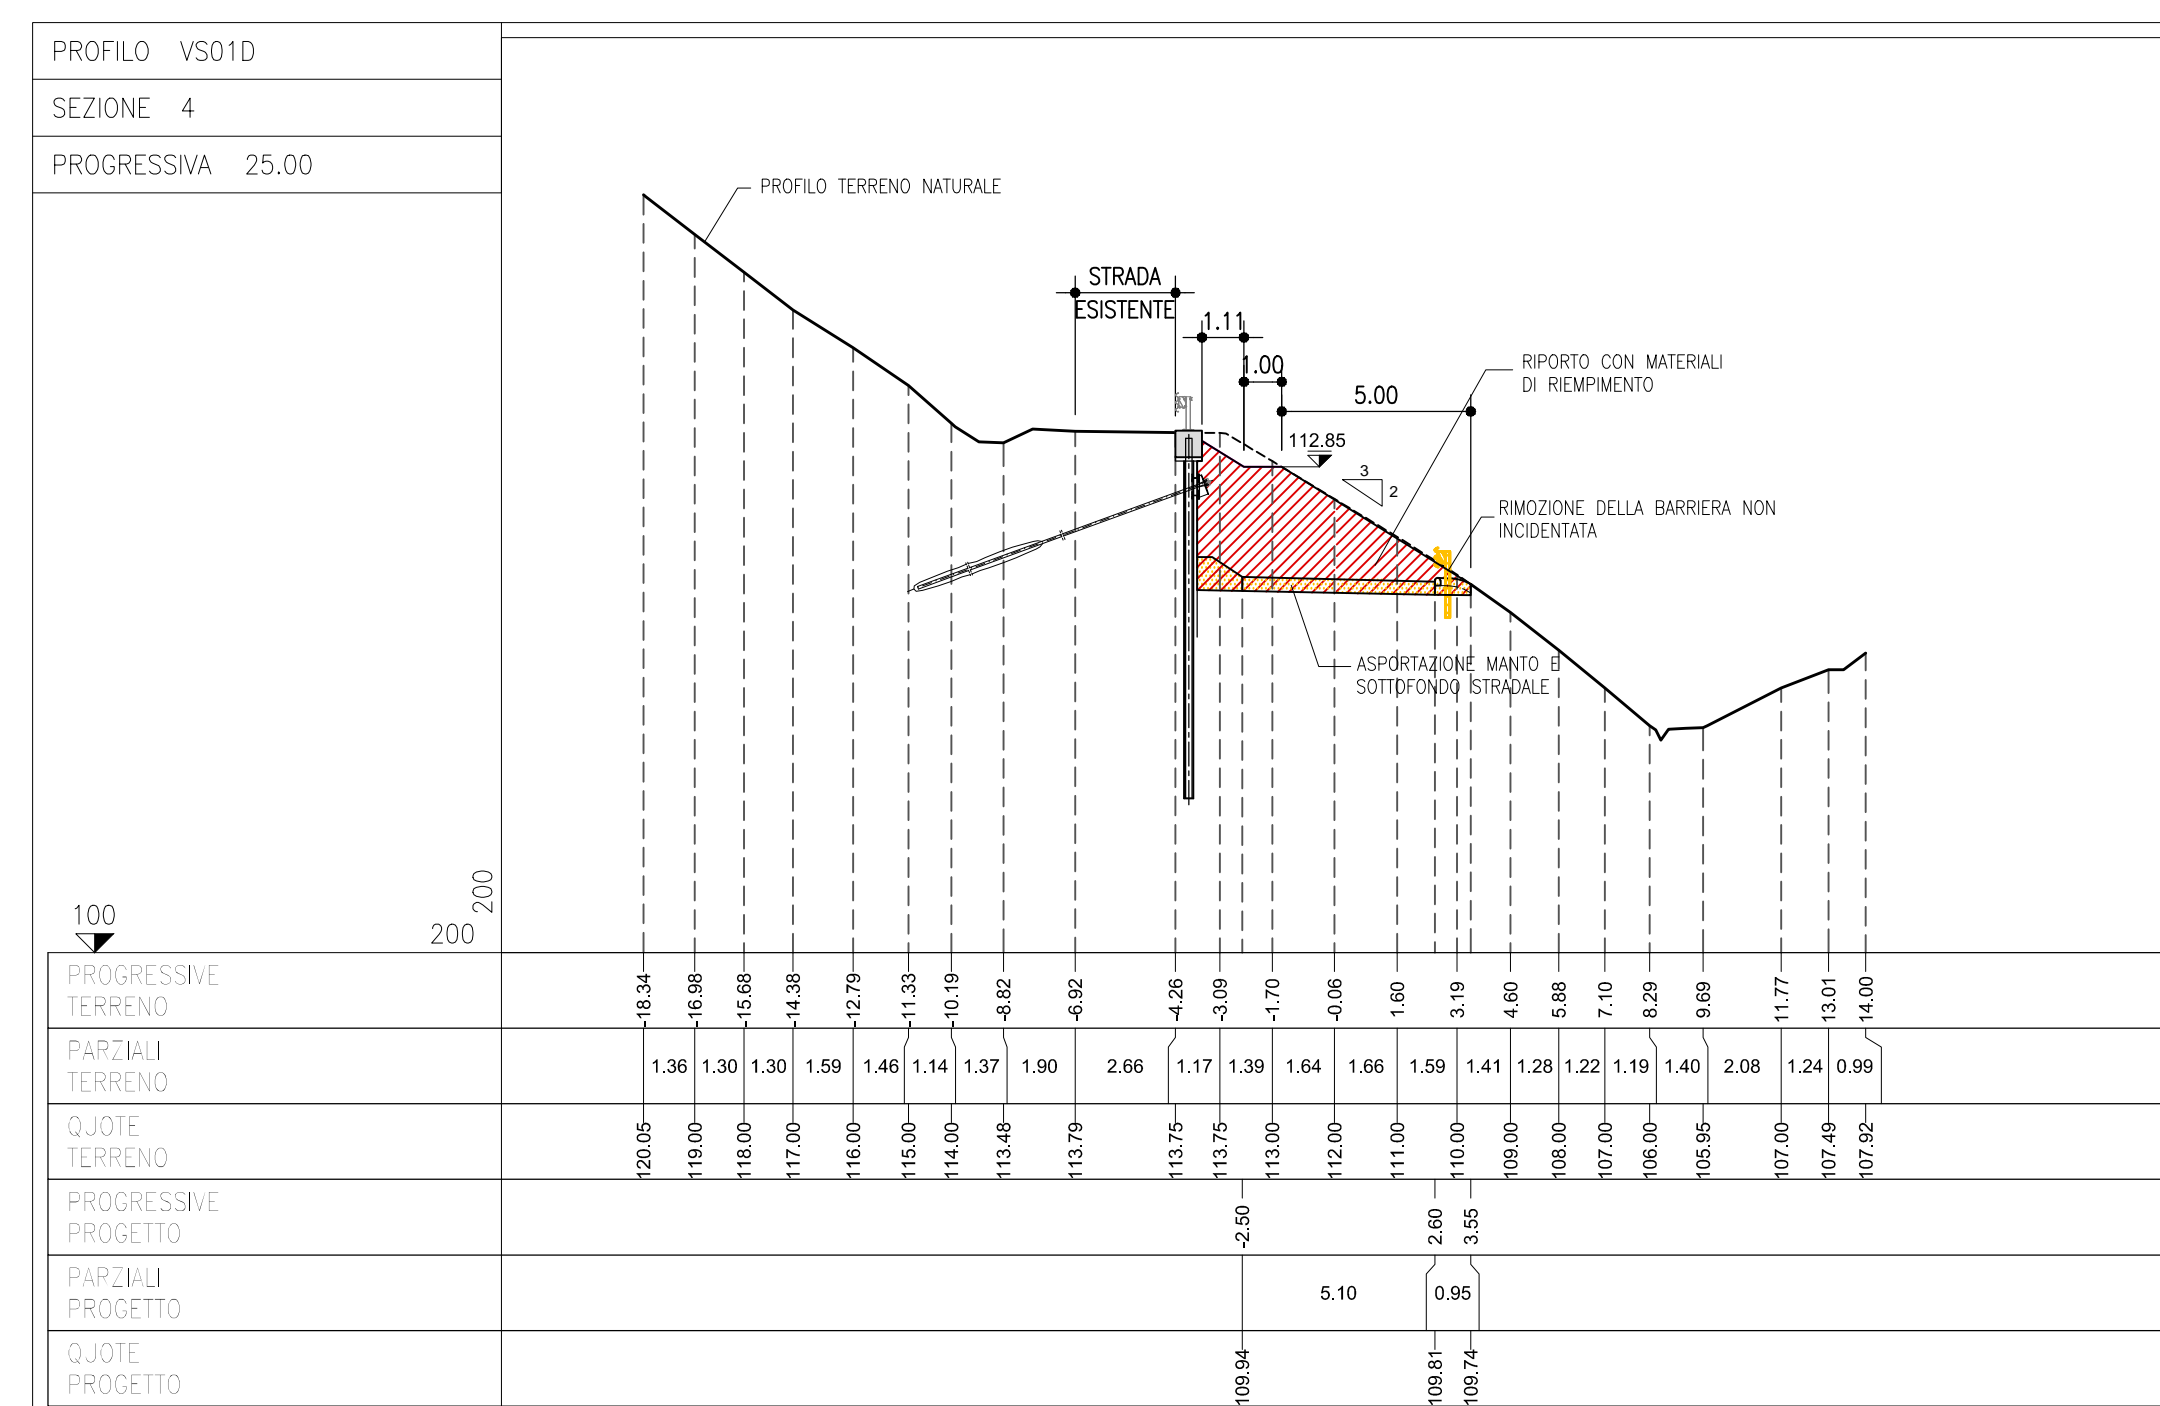

autostrade per l'italia

NODO STRADALE E AUTOSTRADALE DI GENOVA

Adeguamento del sistema
A7 - A10 - A12

LOTTO 8 - AMBITO OVEST POLCEVERA
TERZO STRALCIO (BC)

PROGETTO ESECUTIVO

CN - CANTIERIZZAZIONI

VIABILITA' DI CANTIERE

VS001 - Viabilità di servizio Vesima

INTERVENTI DI RIPRISTINO
STATO SOVRAPPONTO-DEMOLIZIONI VS01D

IL PROGETTISTA SPECIALISTICO Arch. Enrico Polveroni Ord. Arch. Milano N. 16988 RESPONSABILE ARCHITETTURA E PAESAGGIO	IL RESPONSABILE INTEGRAZIONE PRESTAZIONI SPECIALISTICHE Ing. Simona Gatti Ord. Ingg. Milano N. 418014	IL DIRETTORE TECNICO Ing. Orlando Mezza Ord. Ingg. Pavia N. 1456 PROGETTAZIONI NUOVE OPERE AUTOSTRADALI
--	--	--

REVISIONE	DATA	CAUSA	OPERAZIONE
1	15/02/2018		REVISIONE
2	15/02/2018		REVISIONE
3	15/02/2018		REVISIONE
4	15/02/2018		REVISIONE

VISTO DEL COMMITTENTE Ing. Stefano Gatti	VISTO DEL CONCESSIONARIO Ing. Stefano Gatti
---	--

IL PRESENTE DOCUMENTO HA VALORE CONTRATTUALE, E' STATO REDATTO IN OTTO ESEMPLARI, UNO DEI QUALI E' IN POSSESSO DEL CONCESSIONARIO. IL PRESENTE DOCUMENTO HA VALORE CONTRATTUALE, E' STATO REDATTO IN OTTO ESEMPLARI, UNO DEI QUALI E' IN POSSESSO DEL CONCESSIONARIO.