
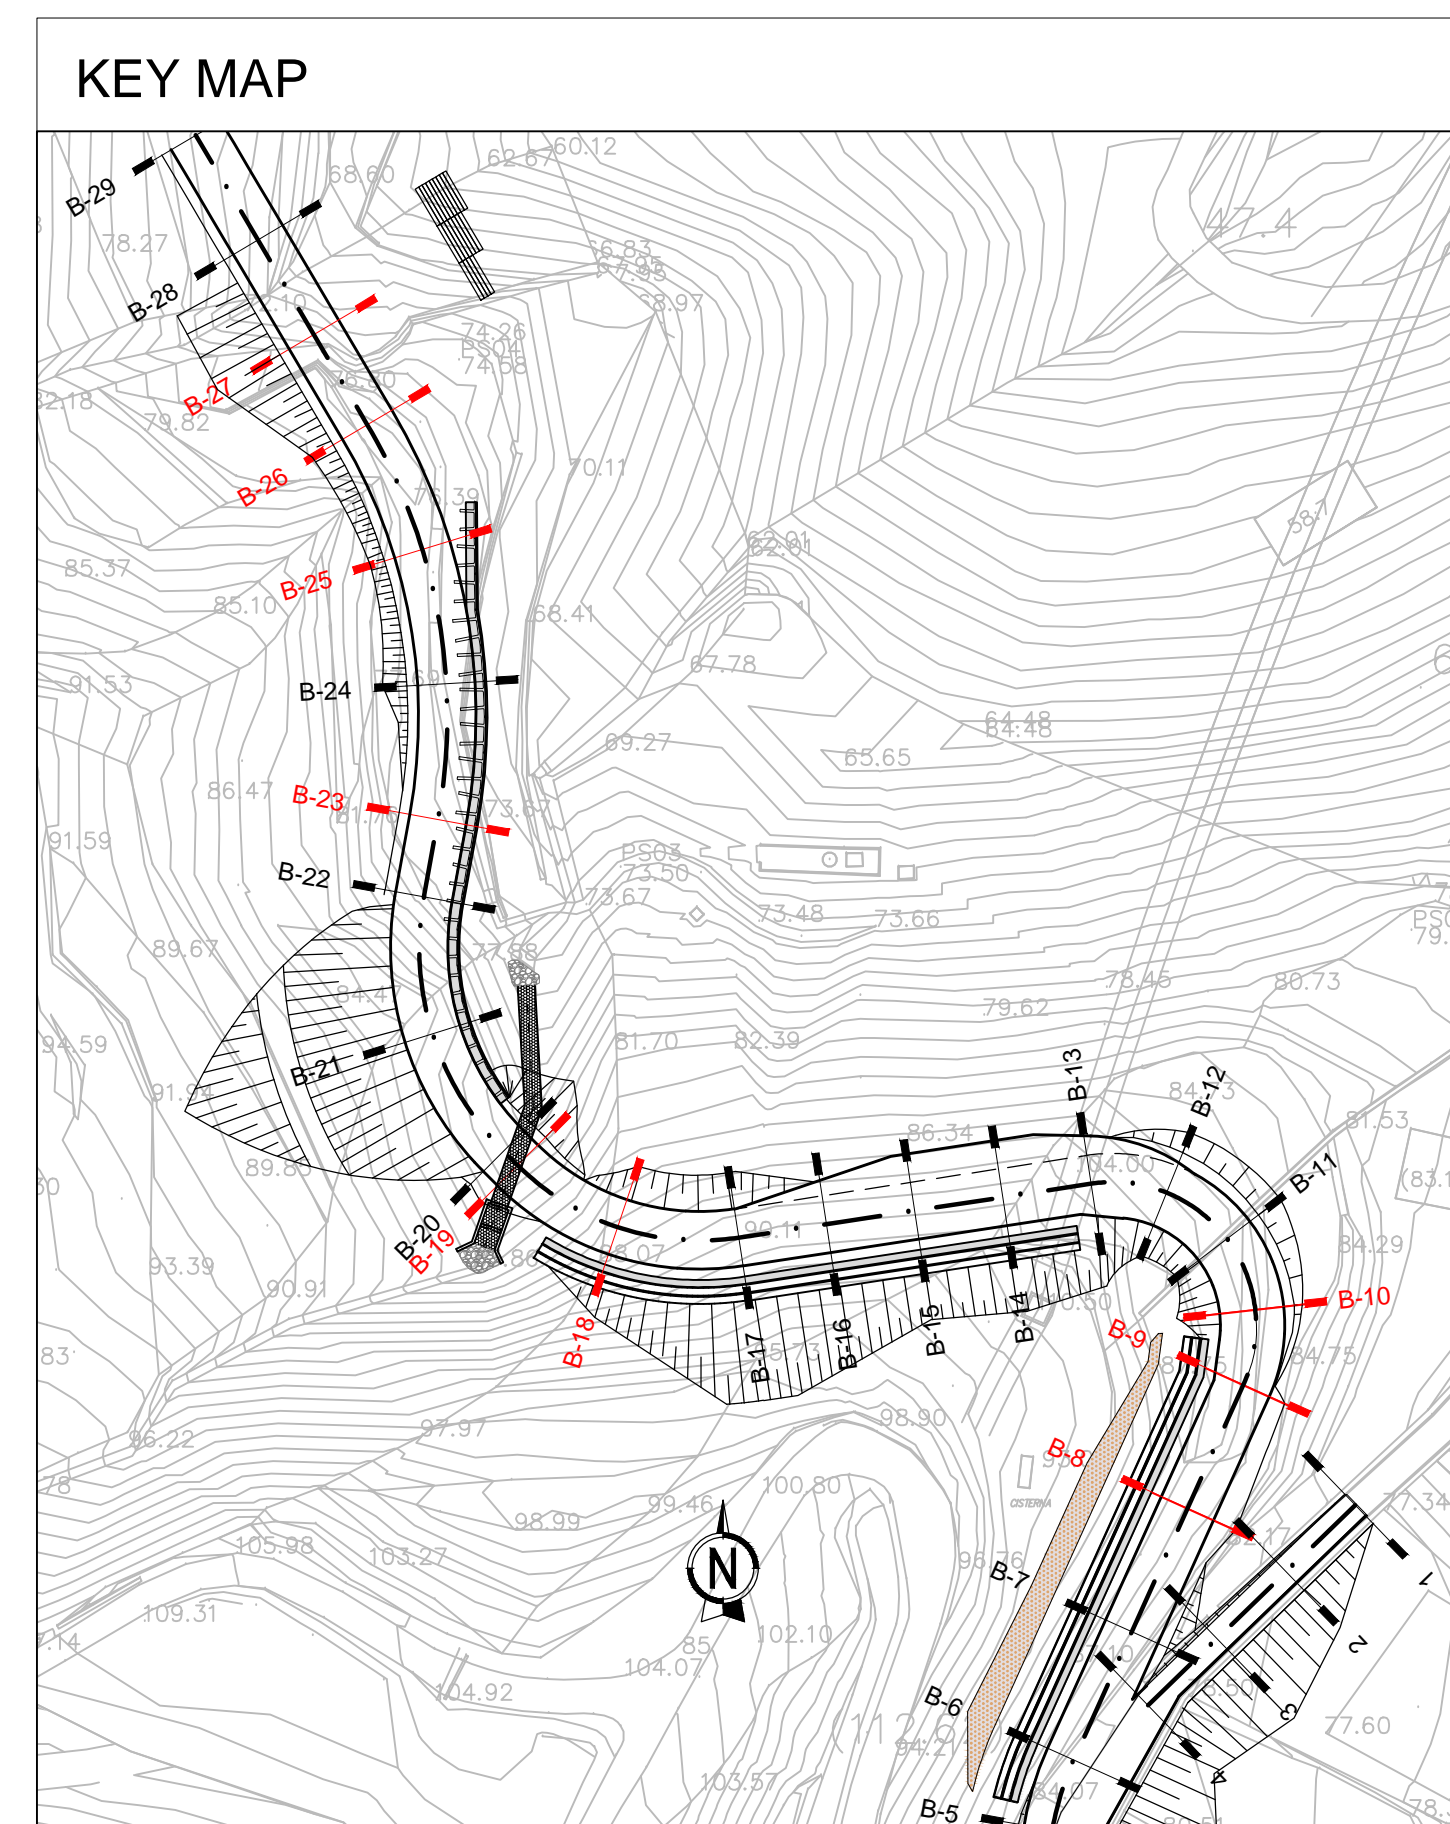
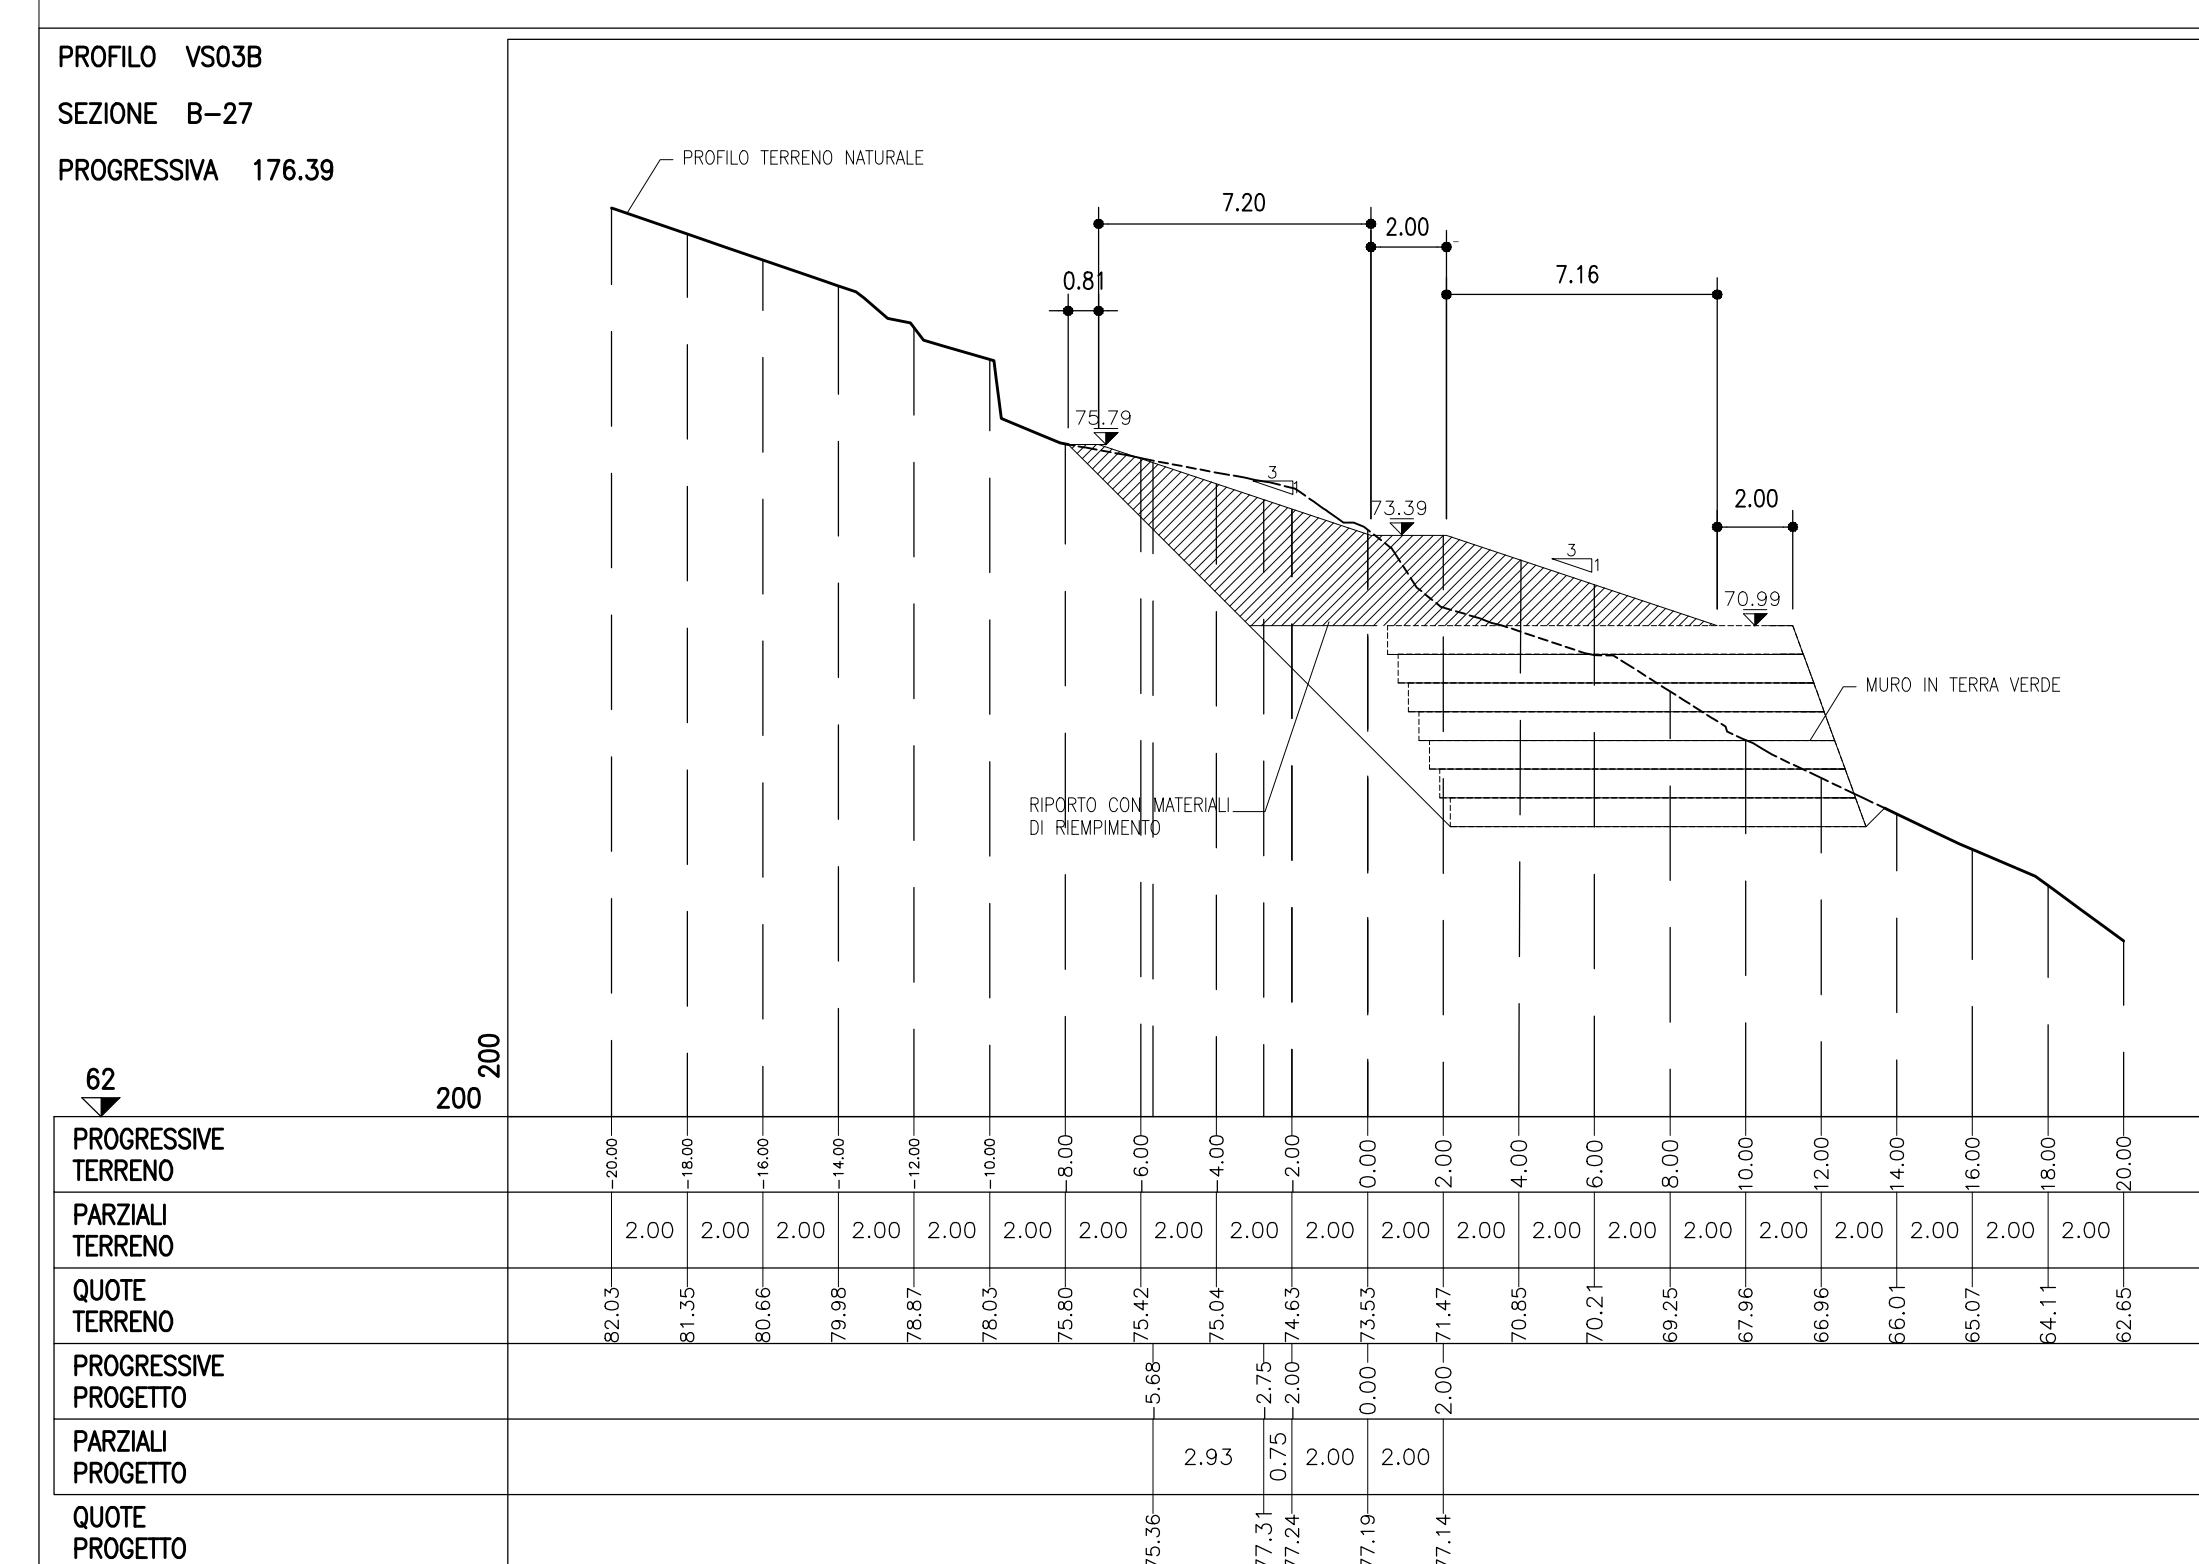
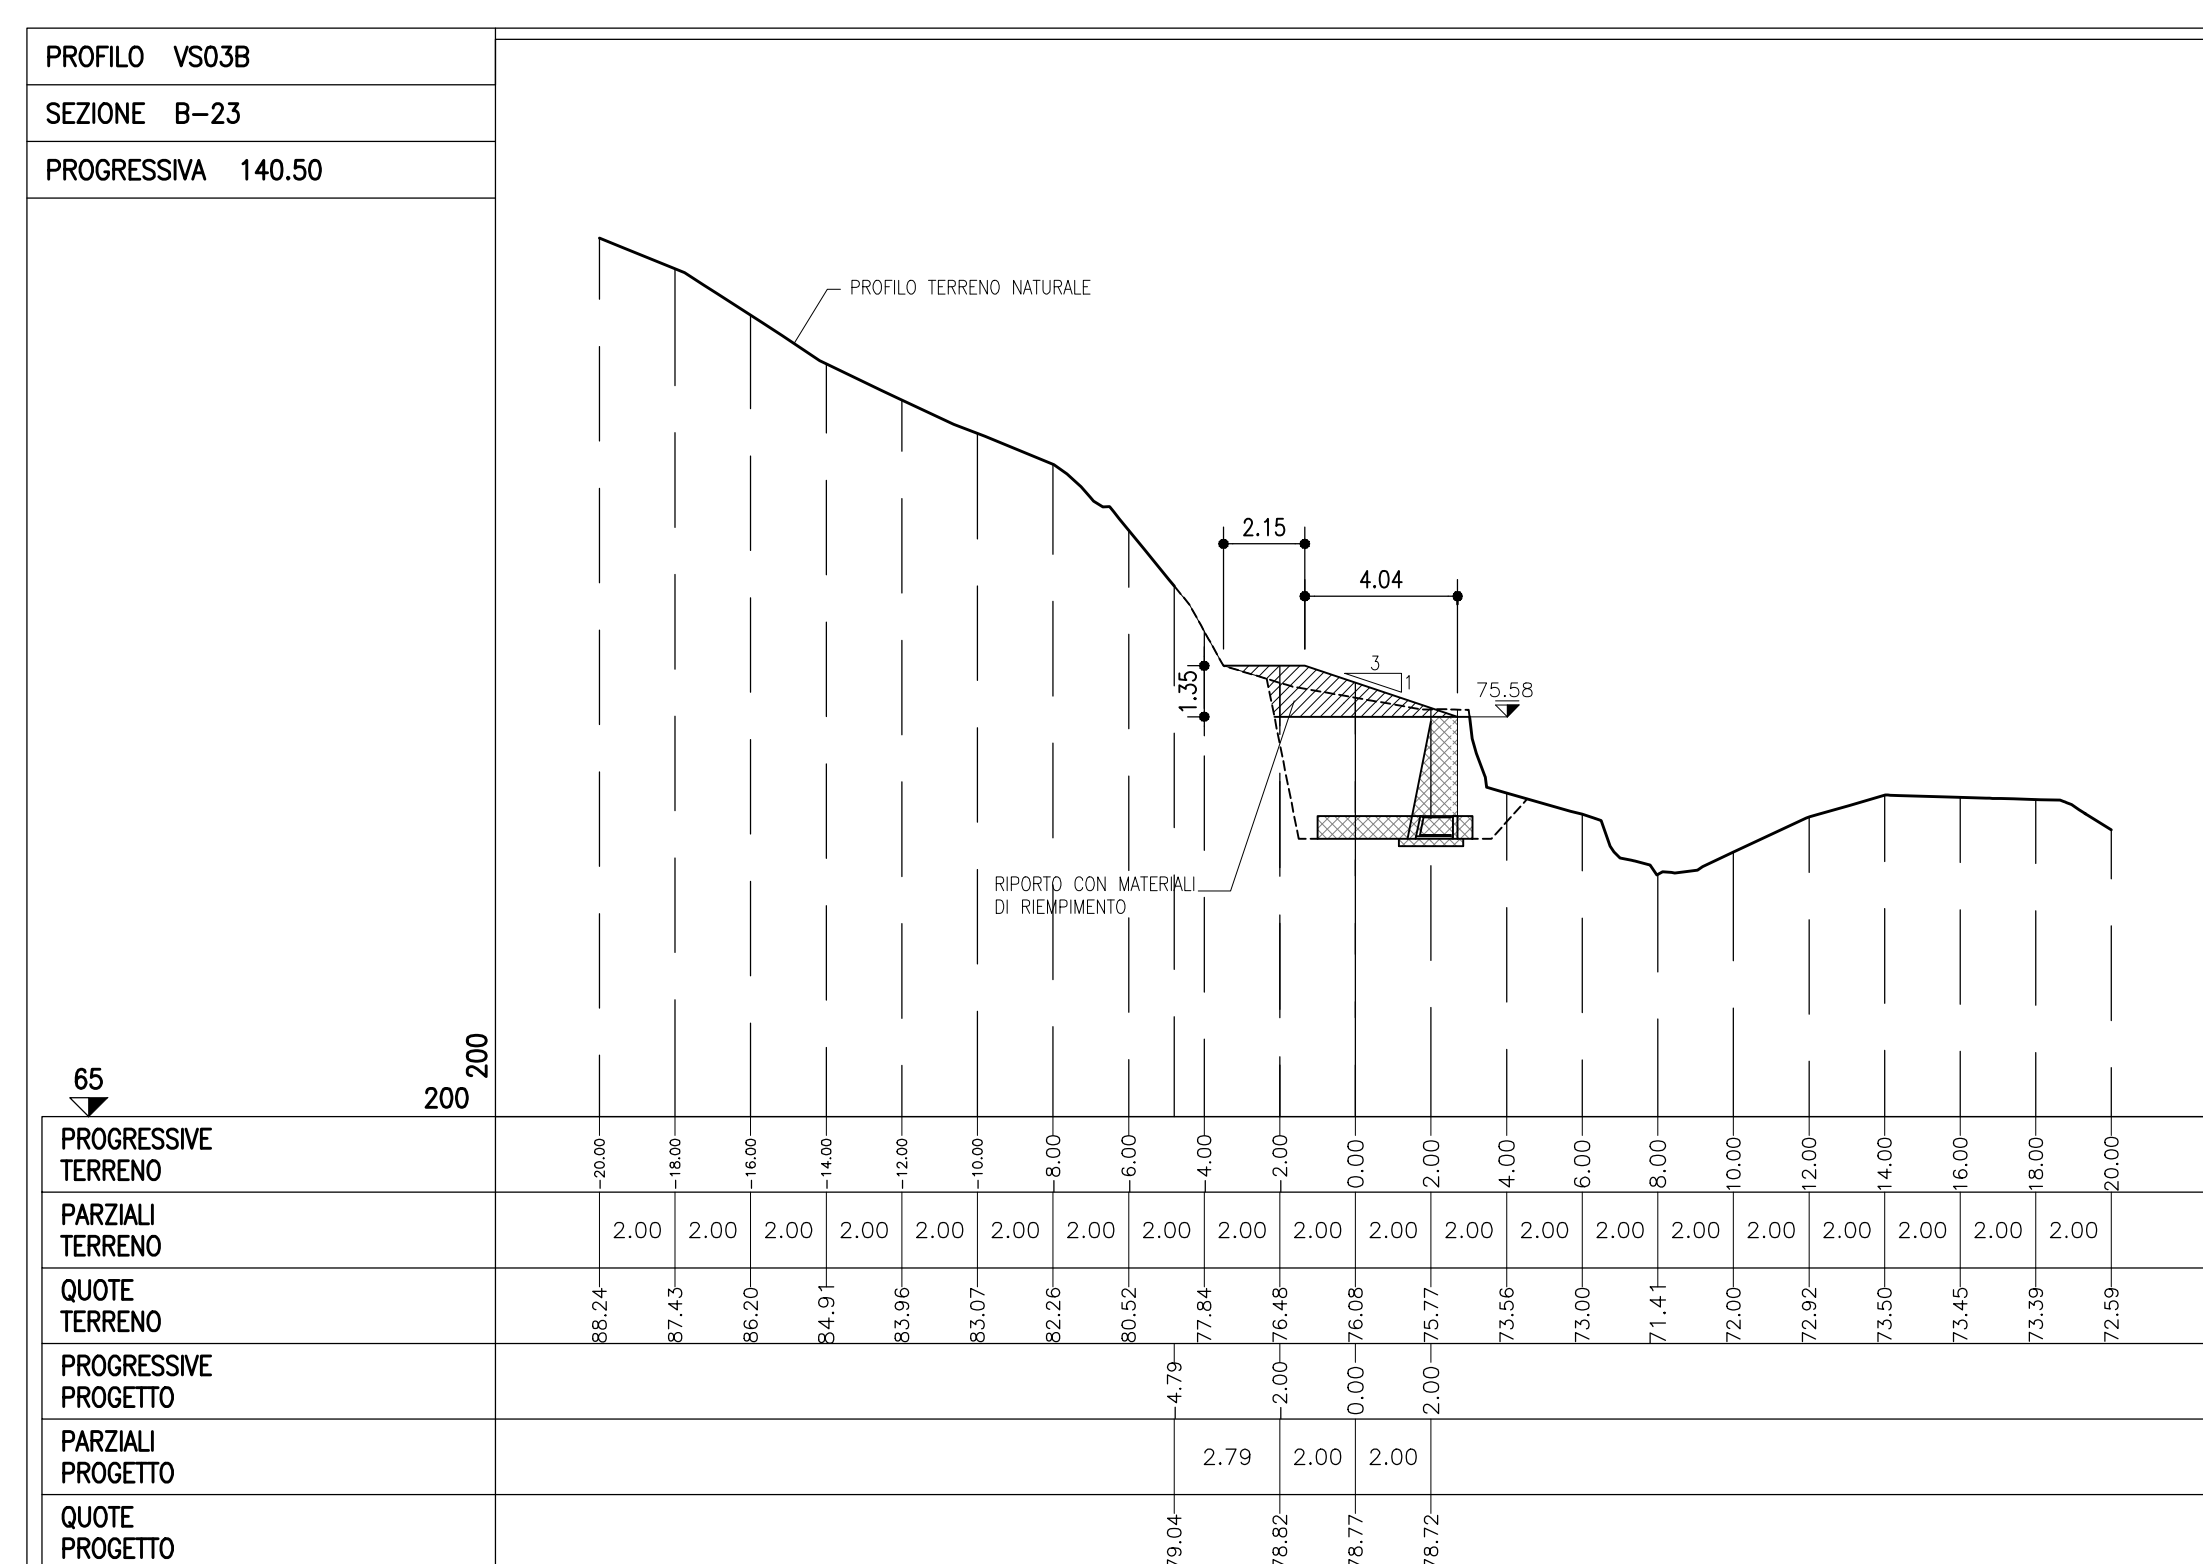
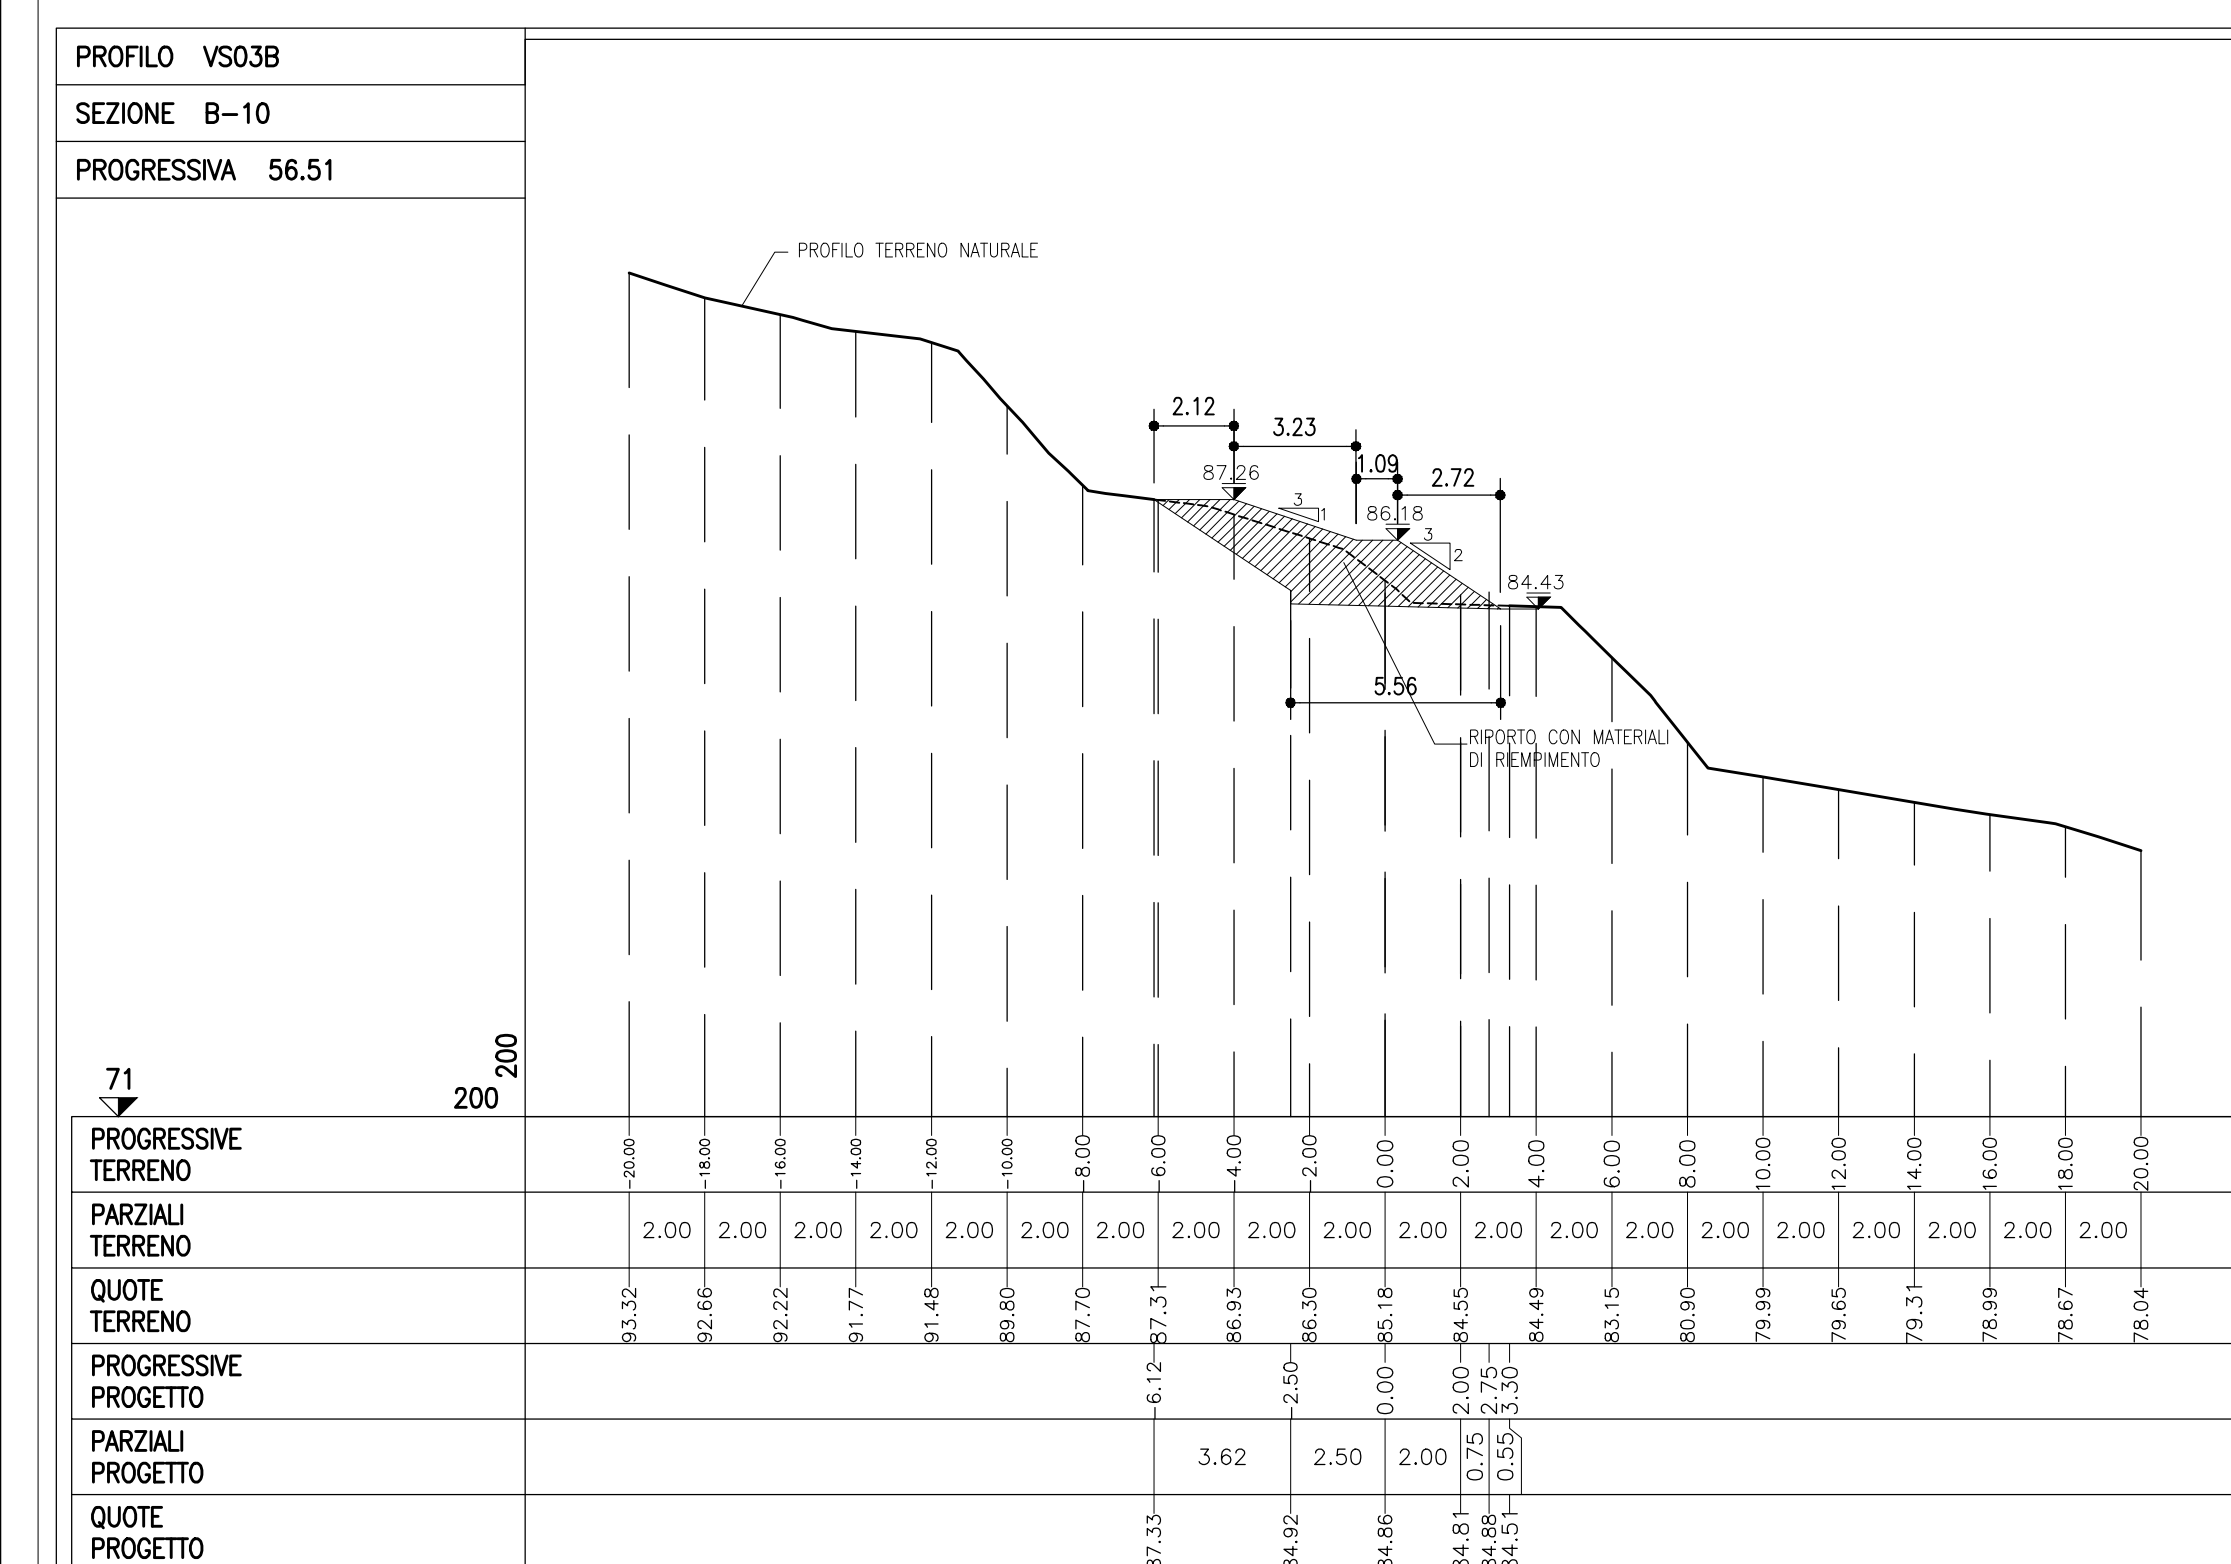
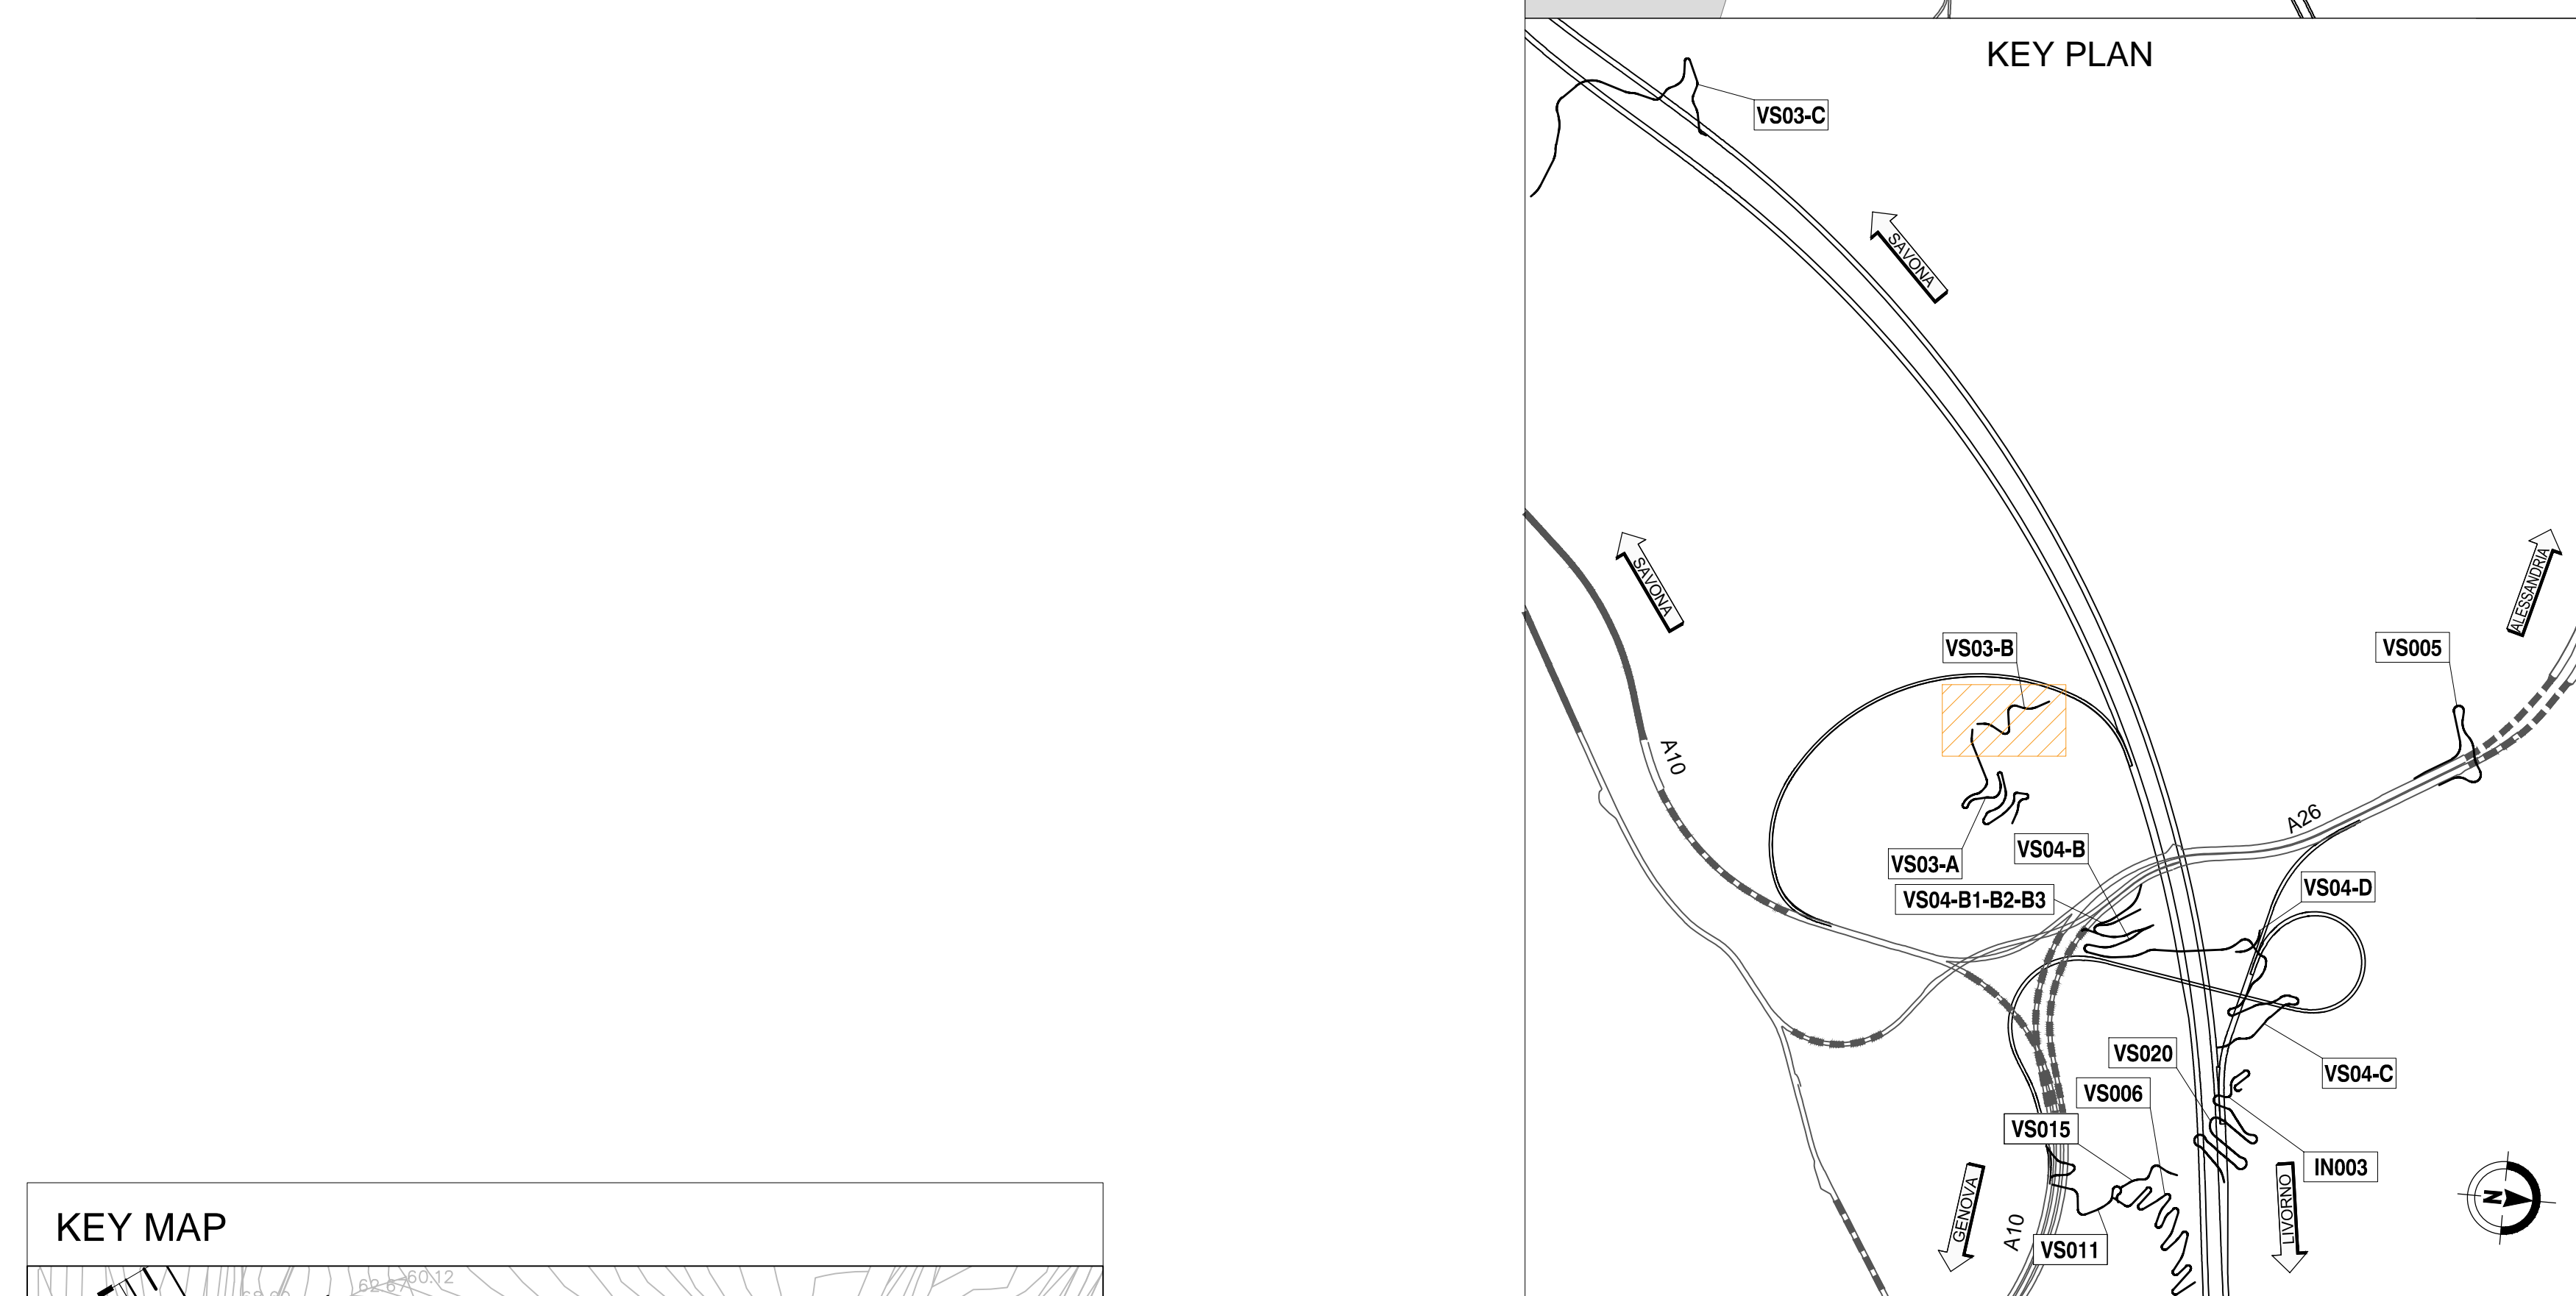
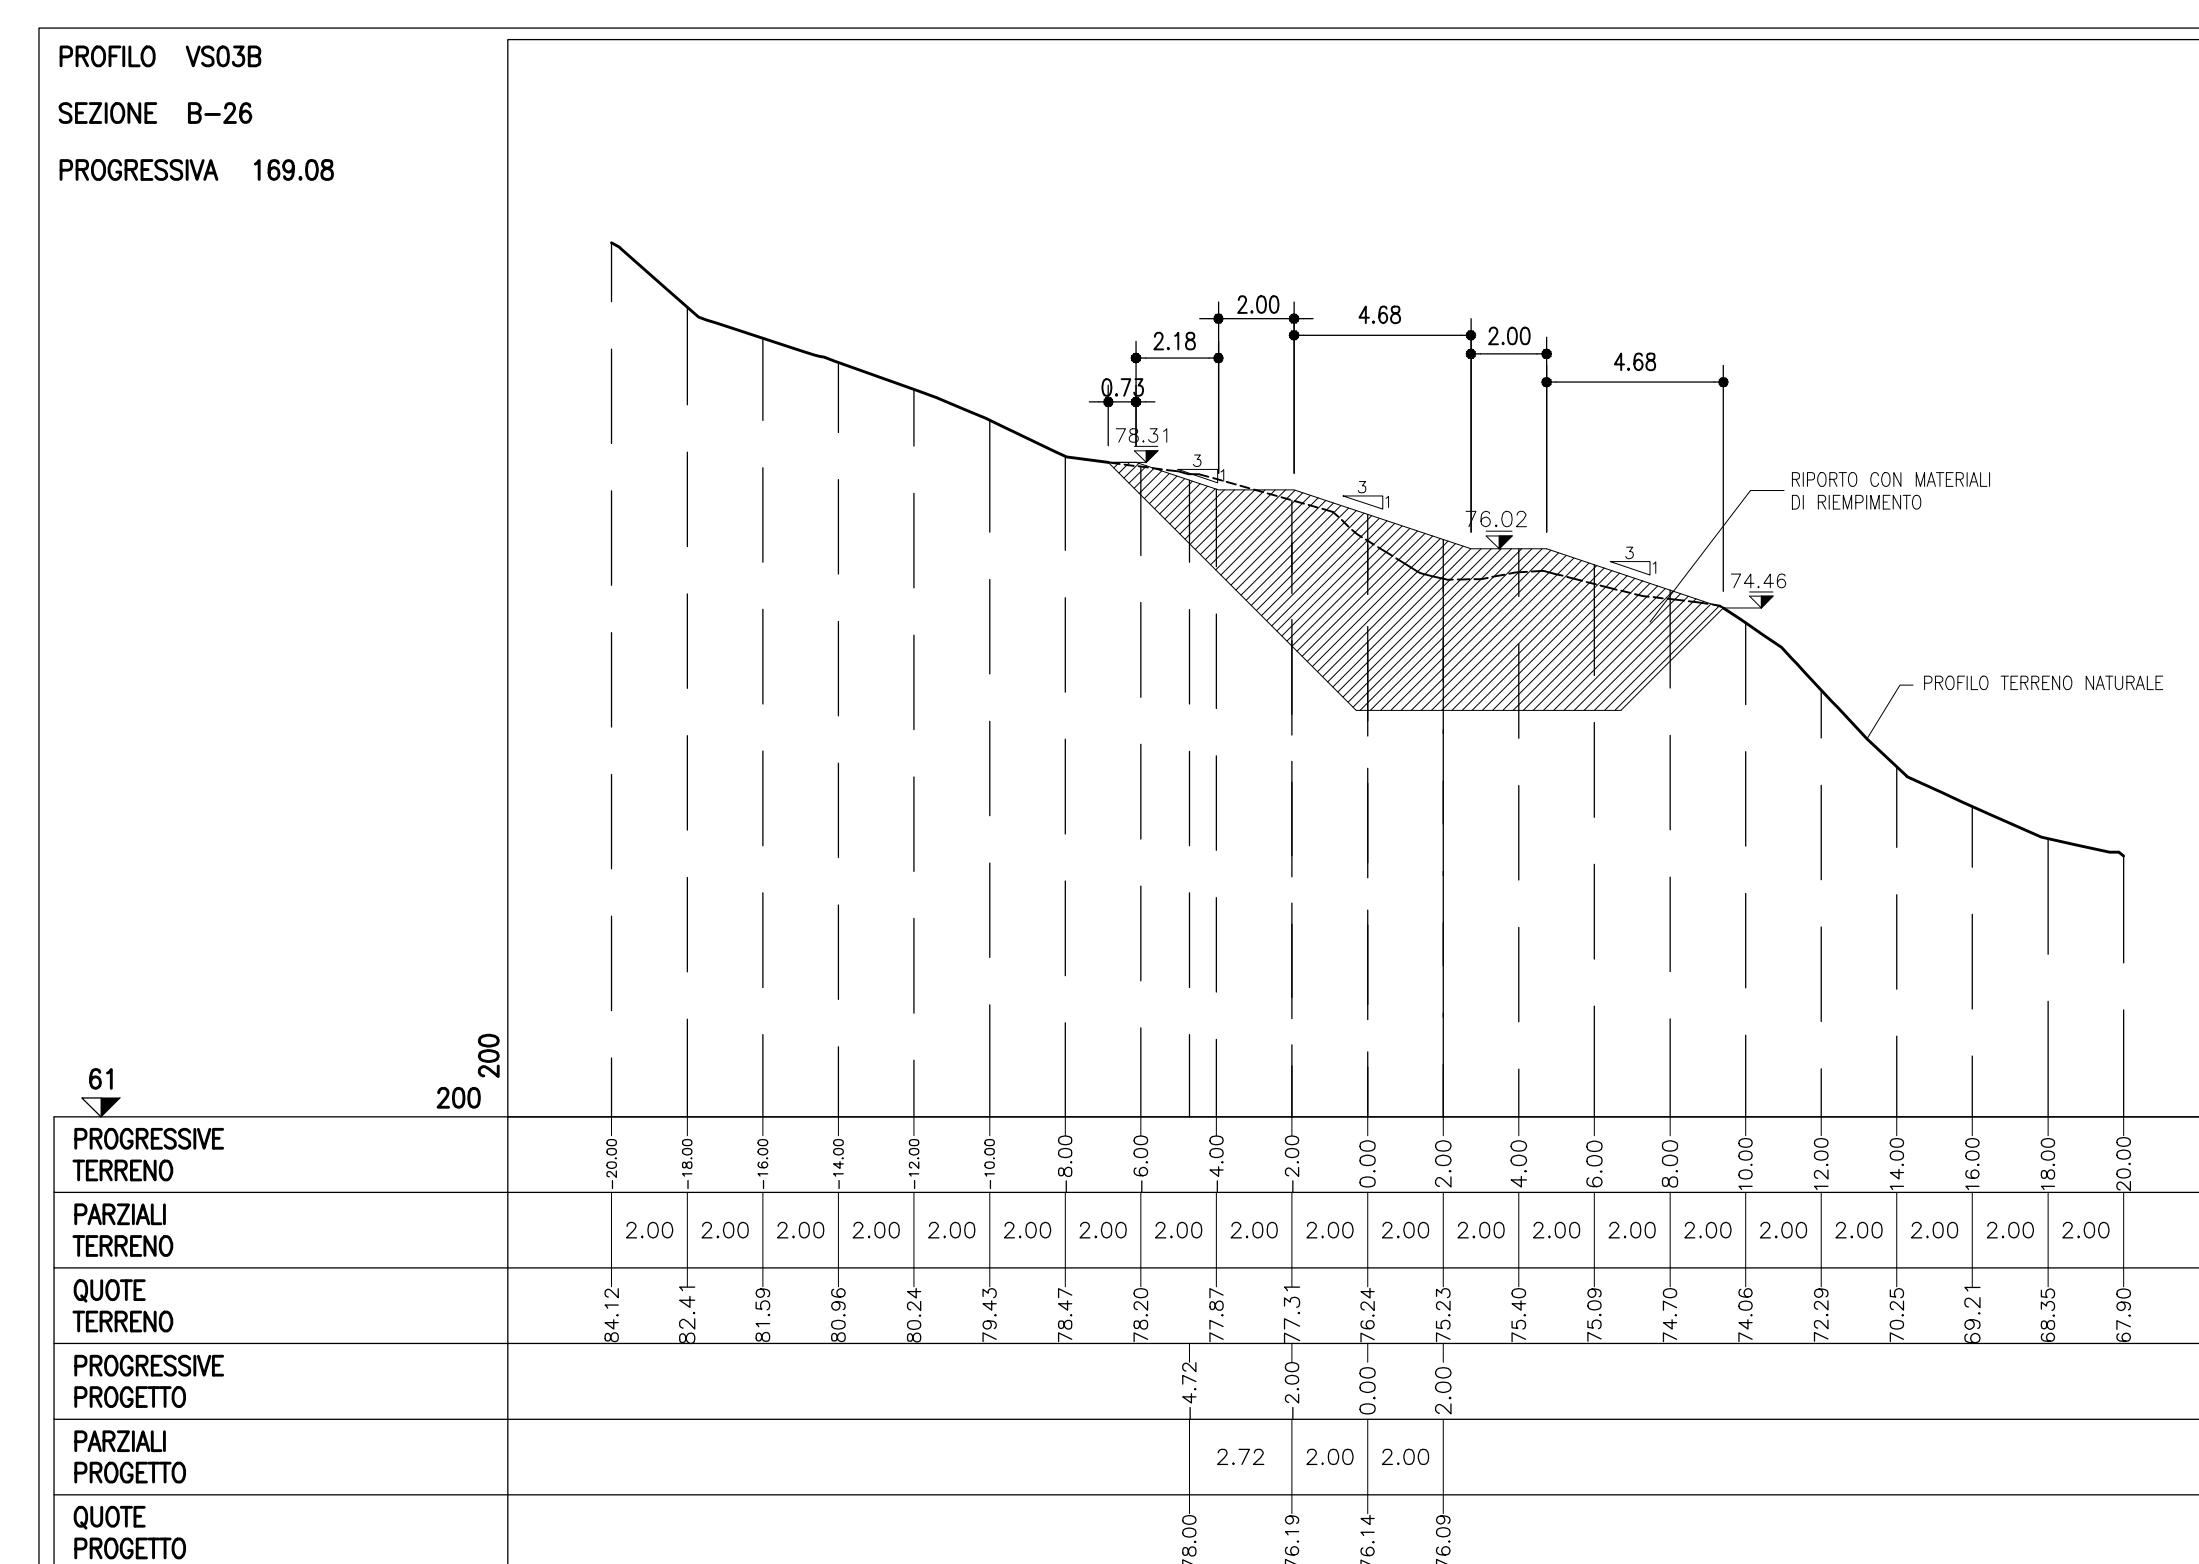
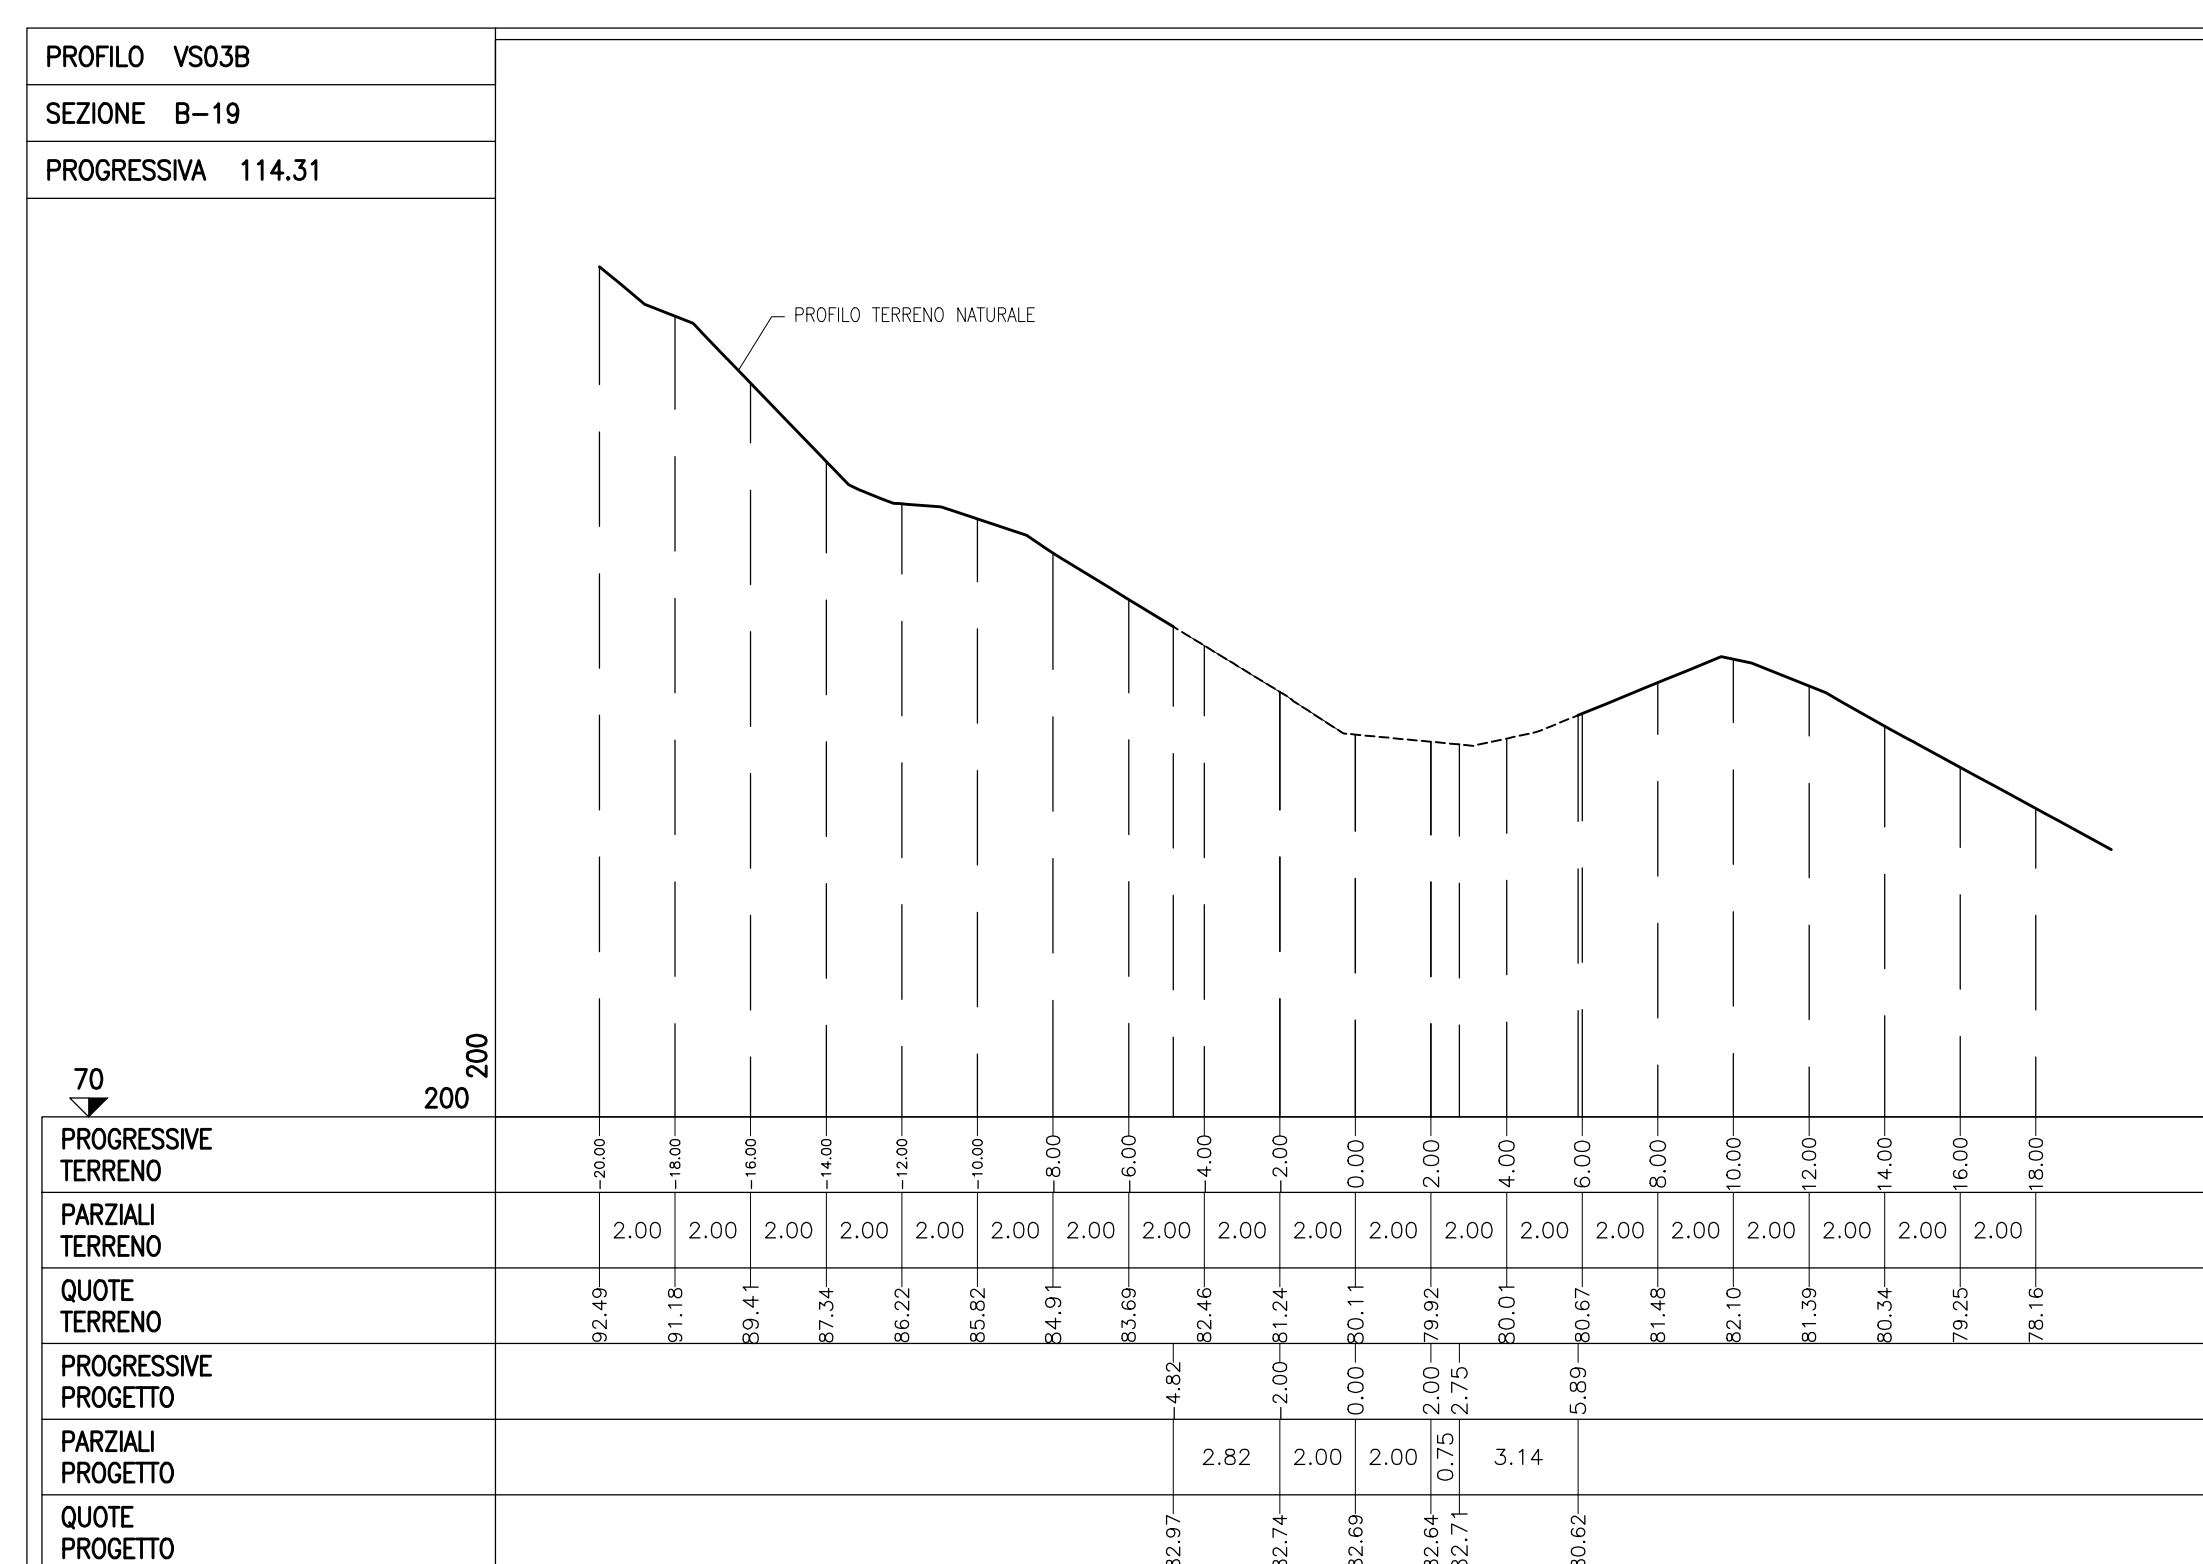
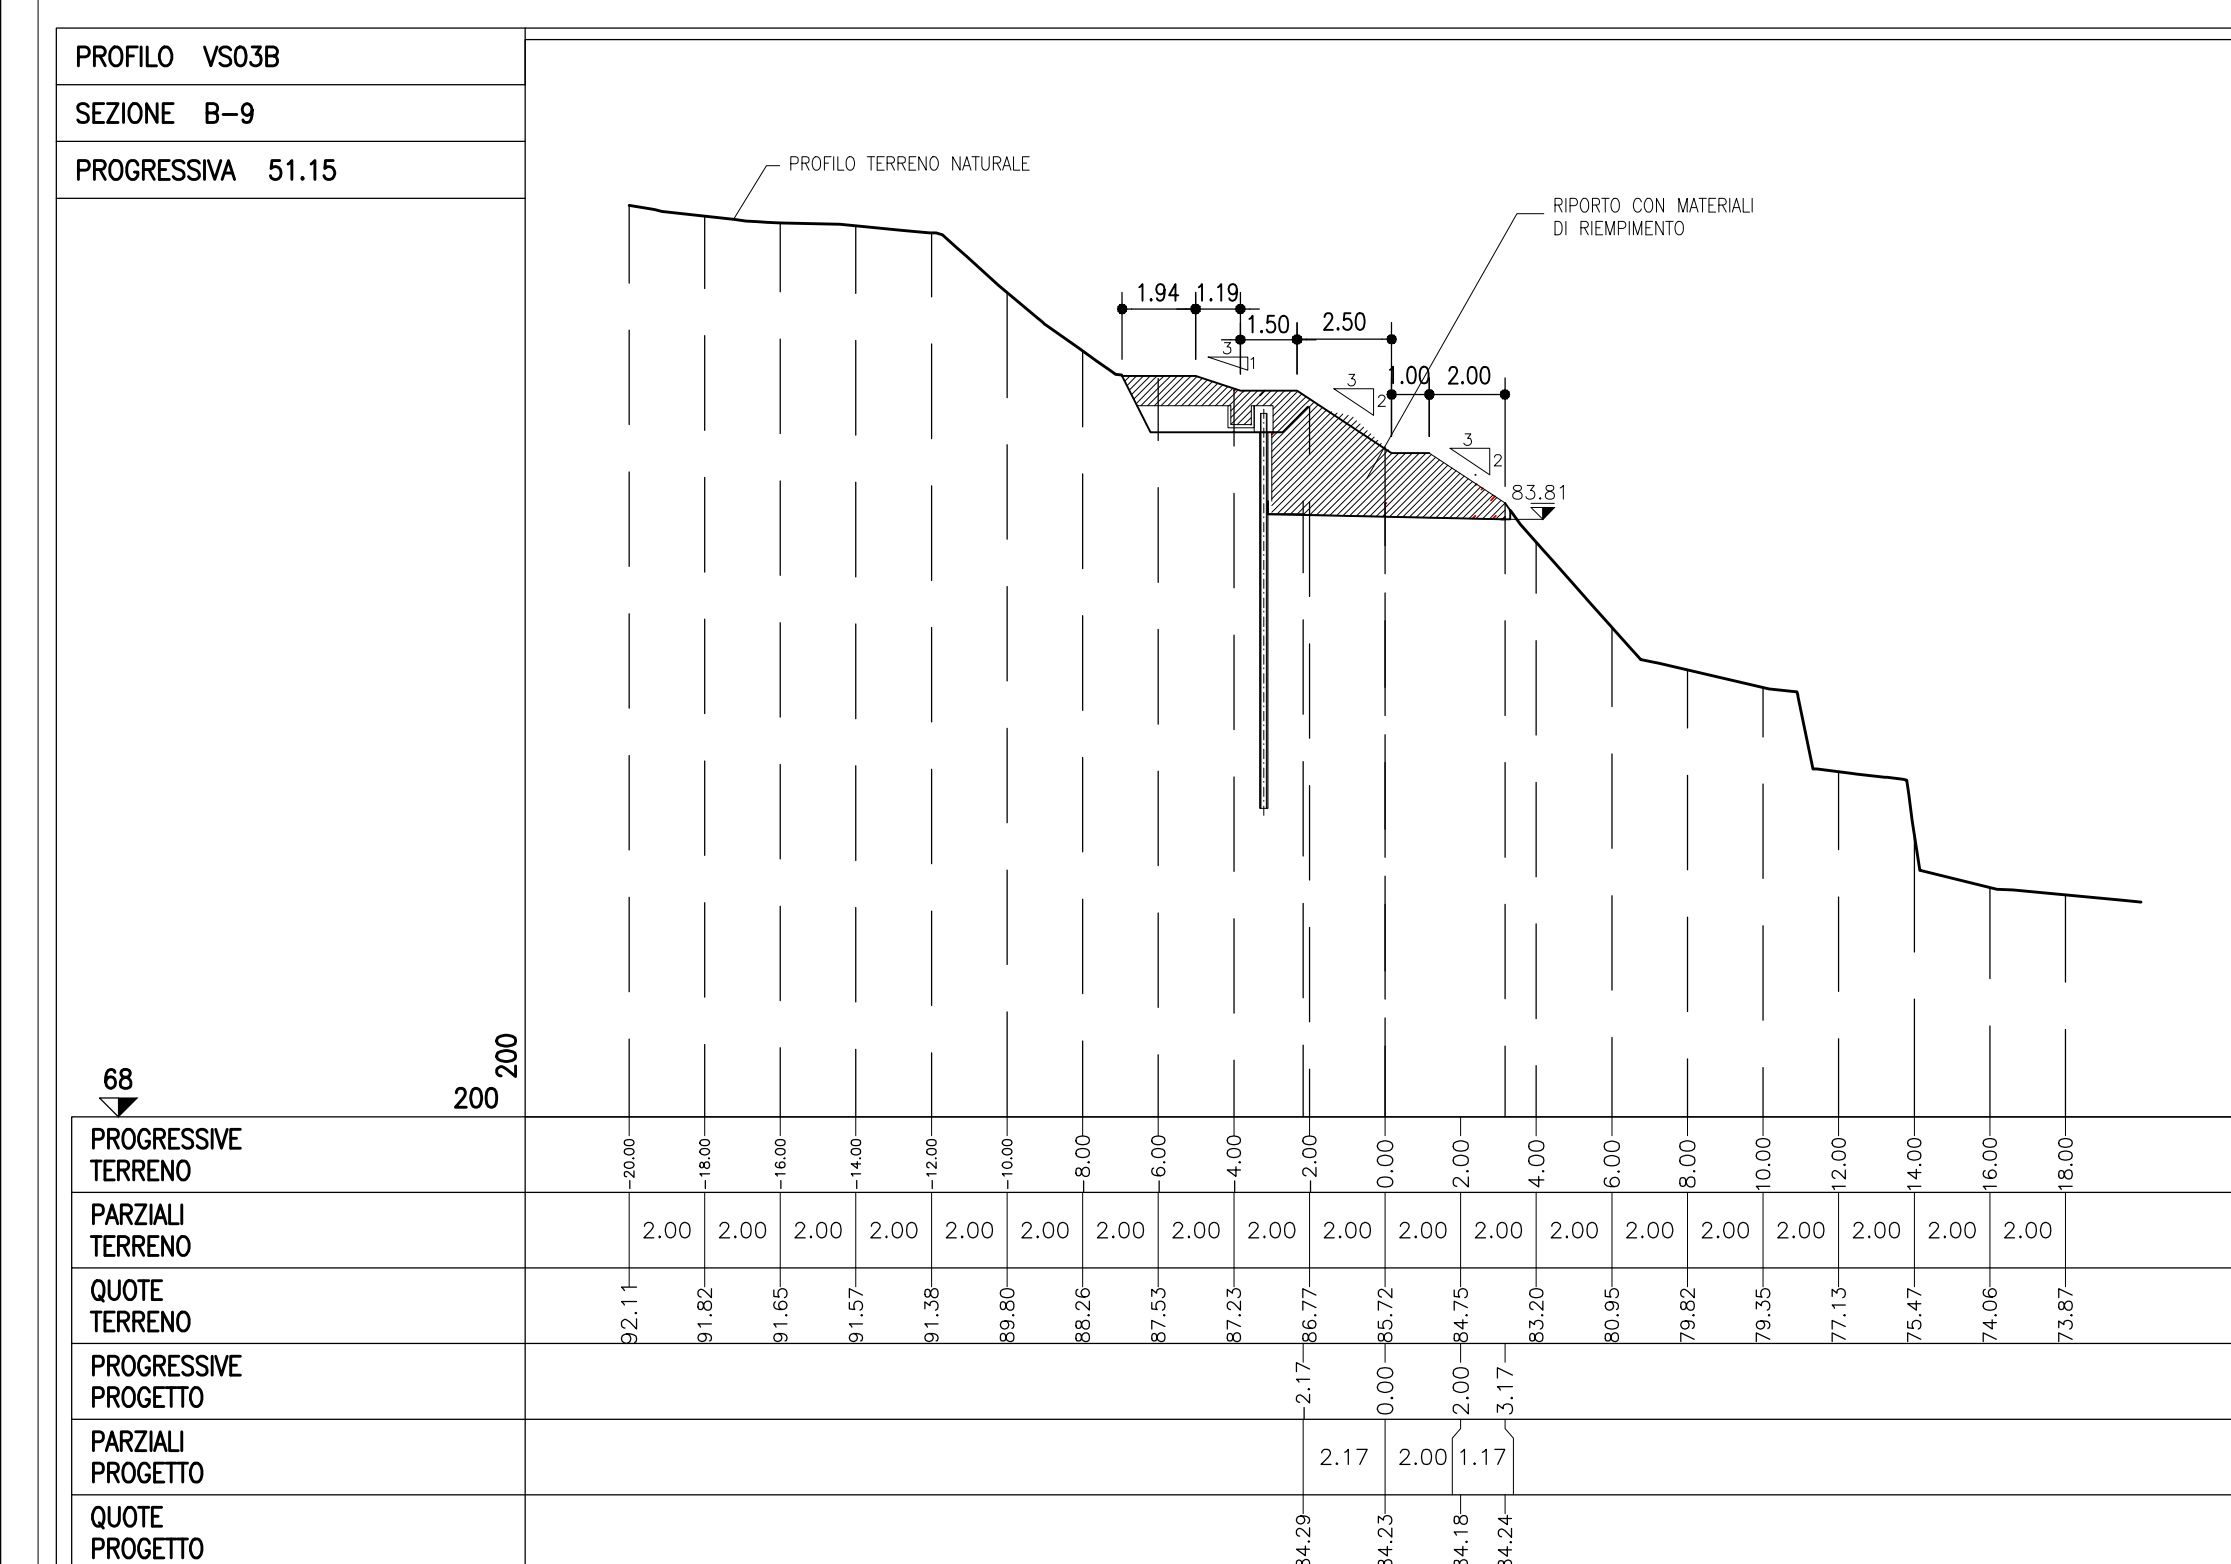
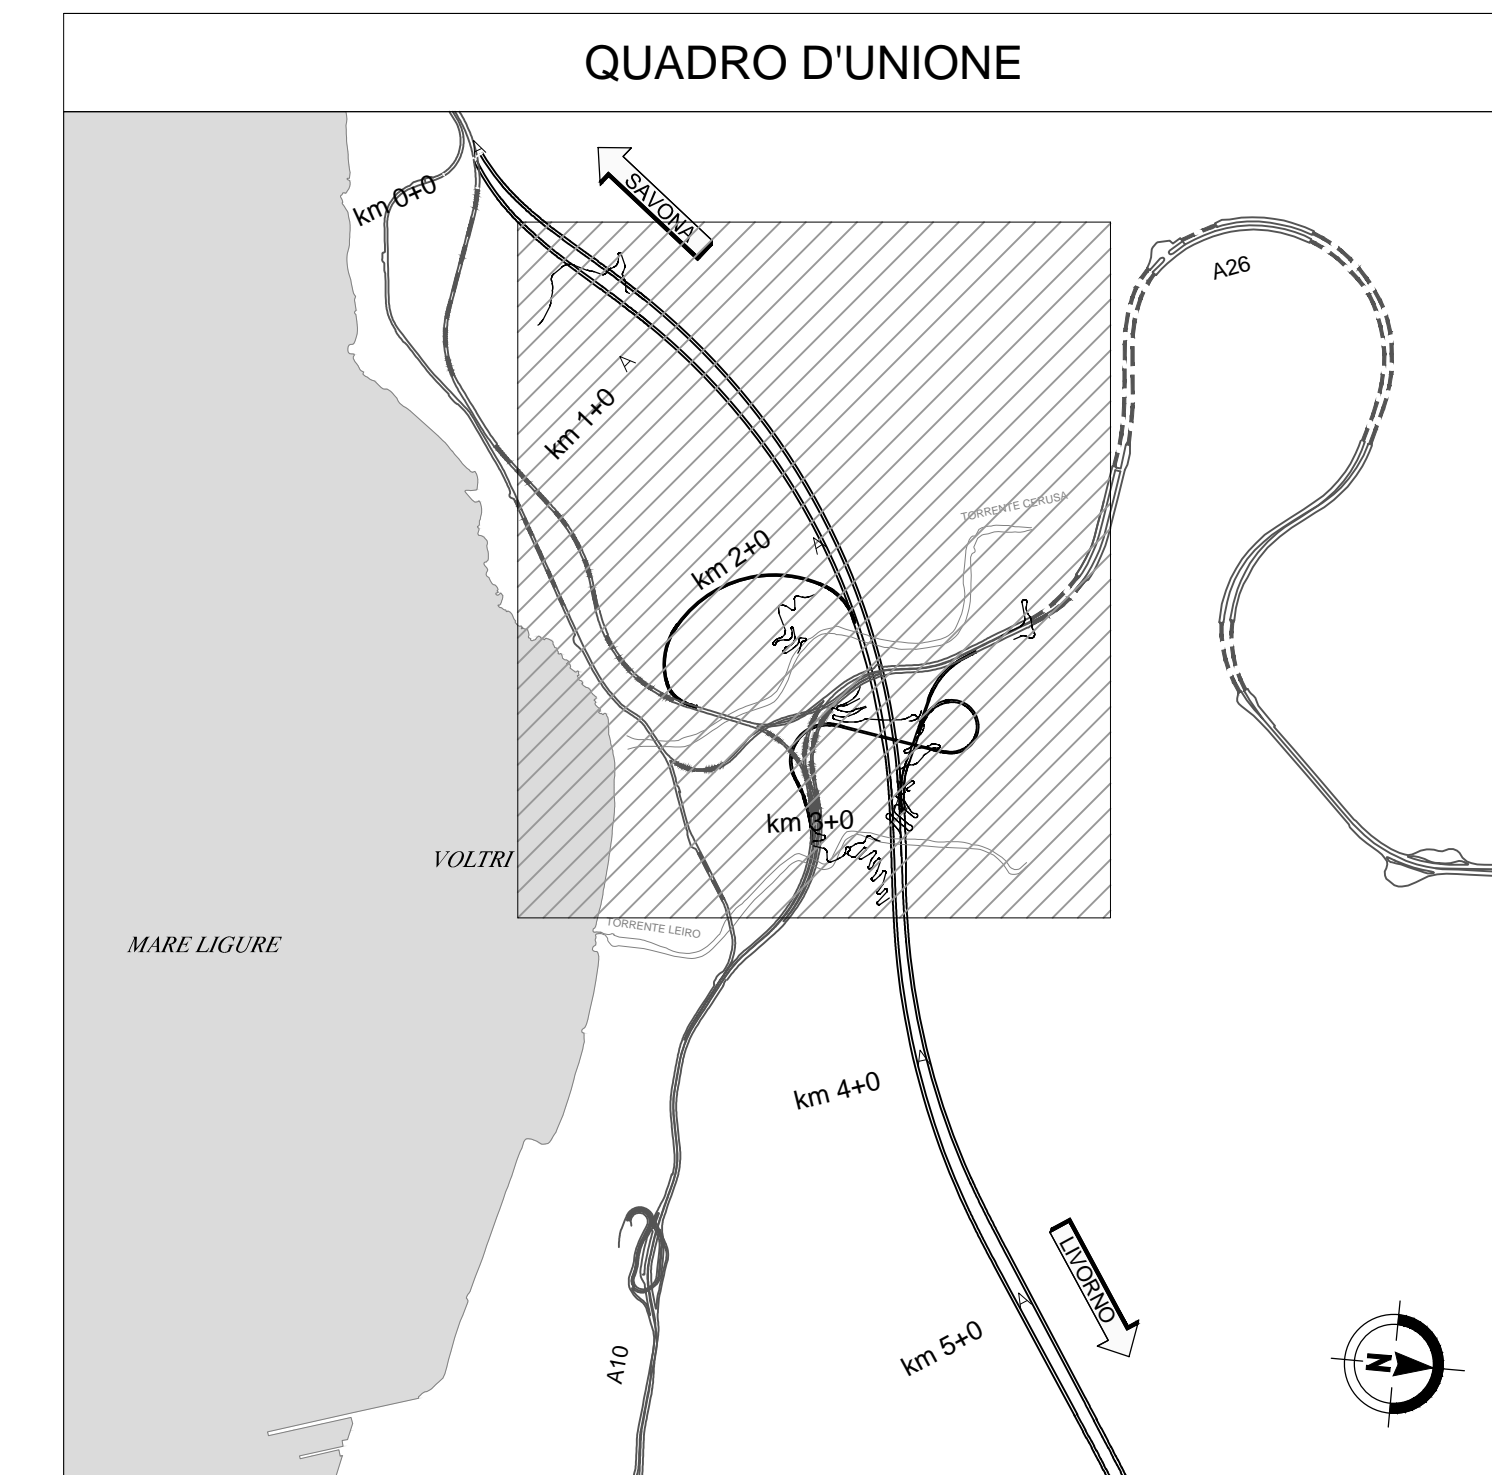
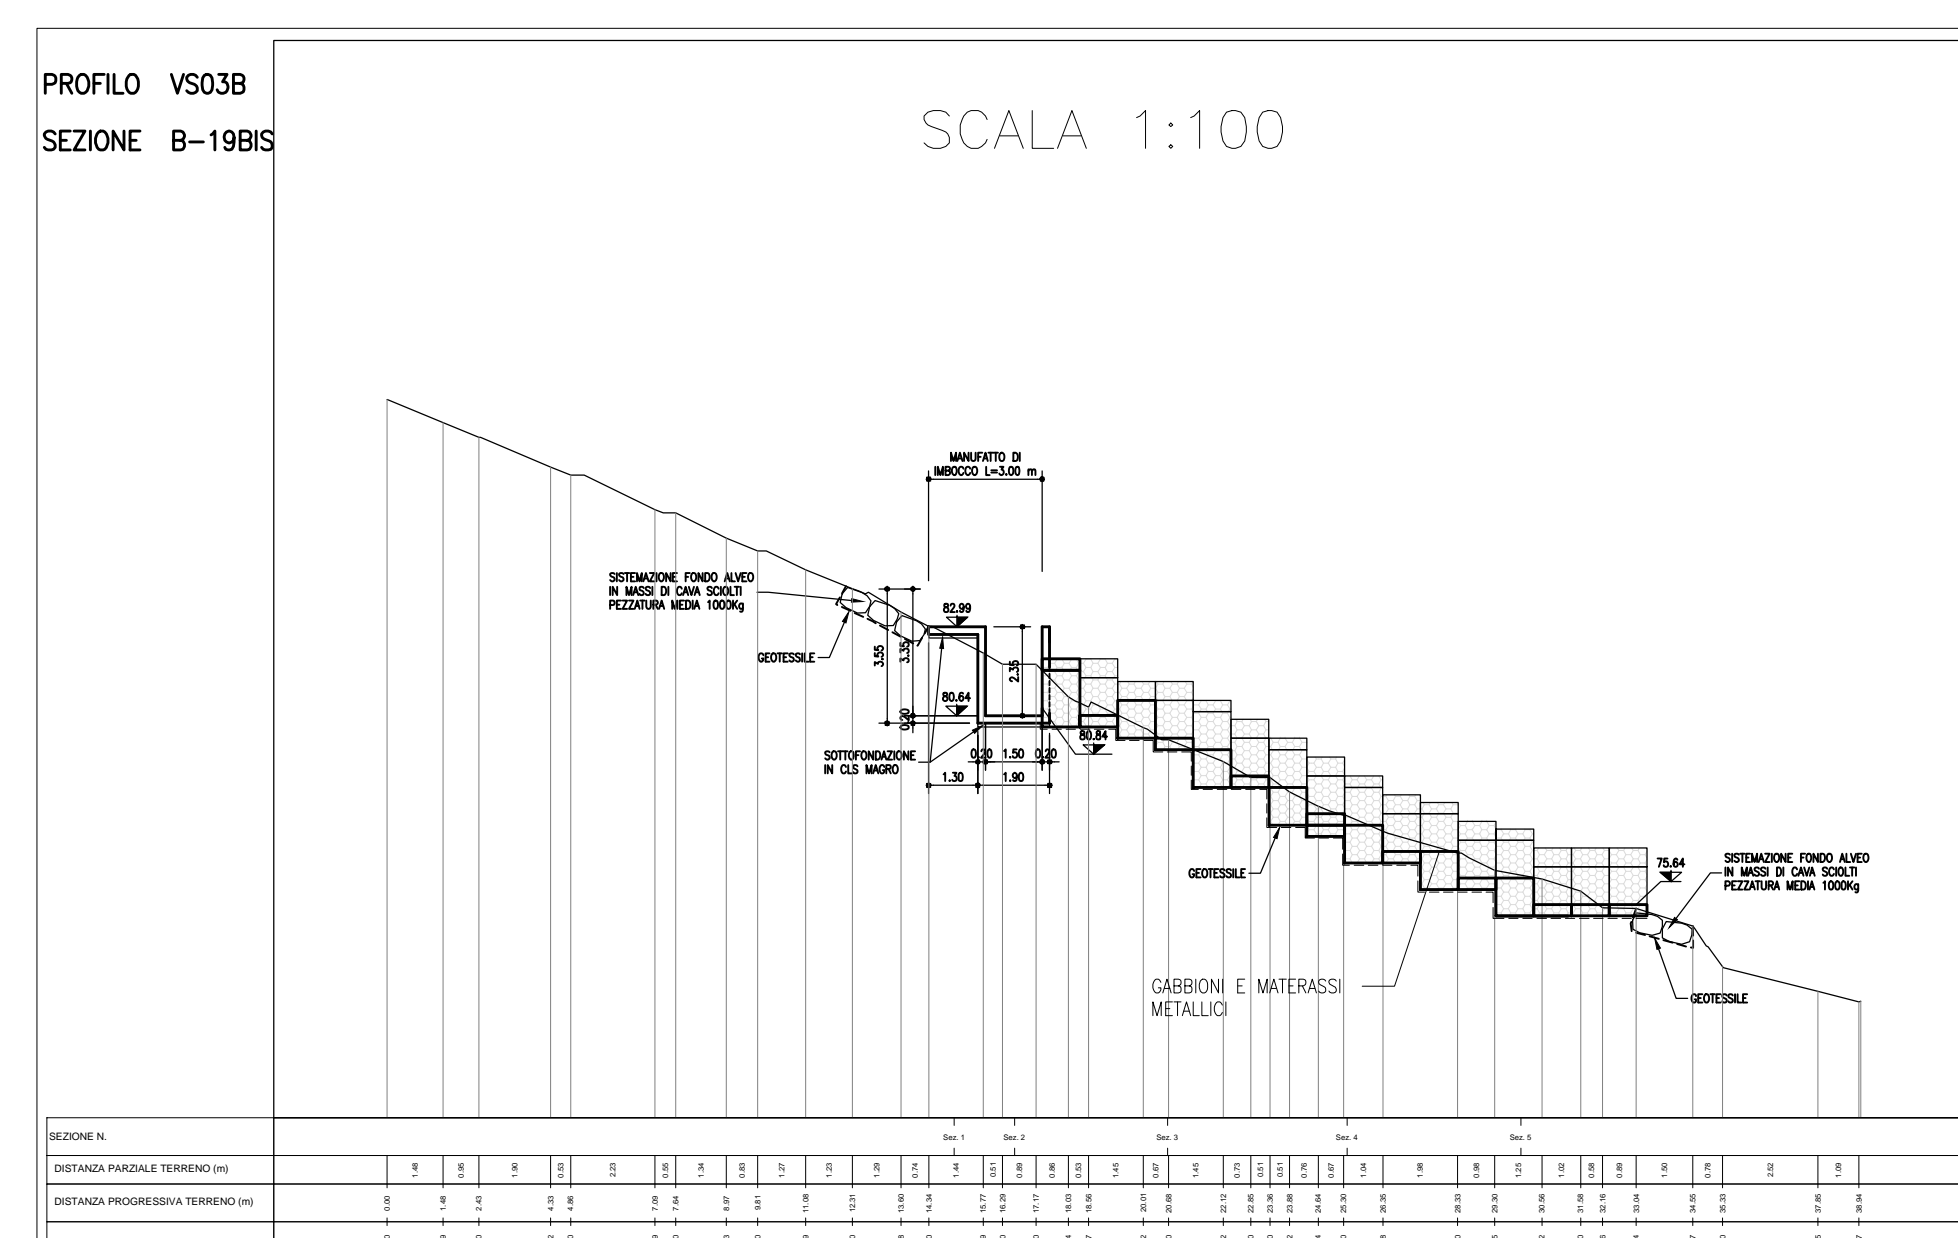
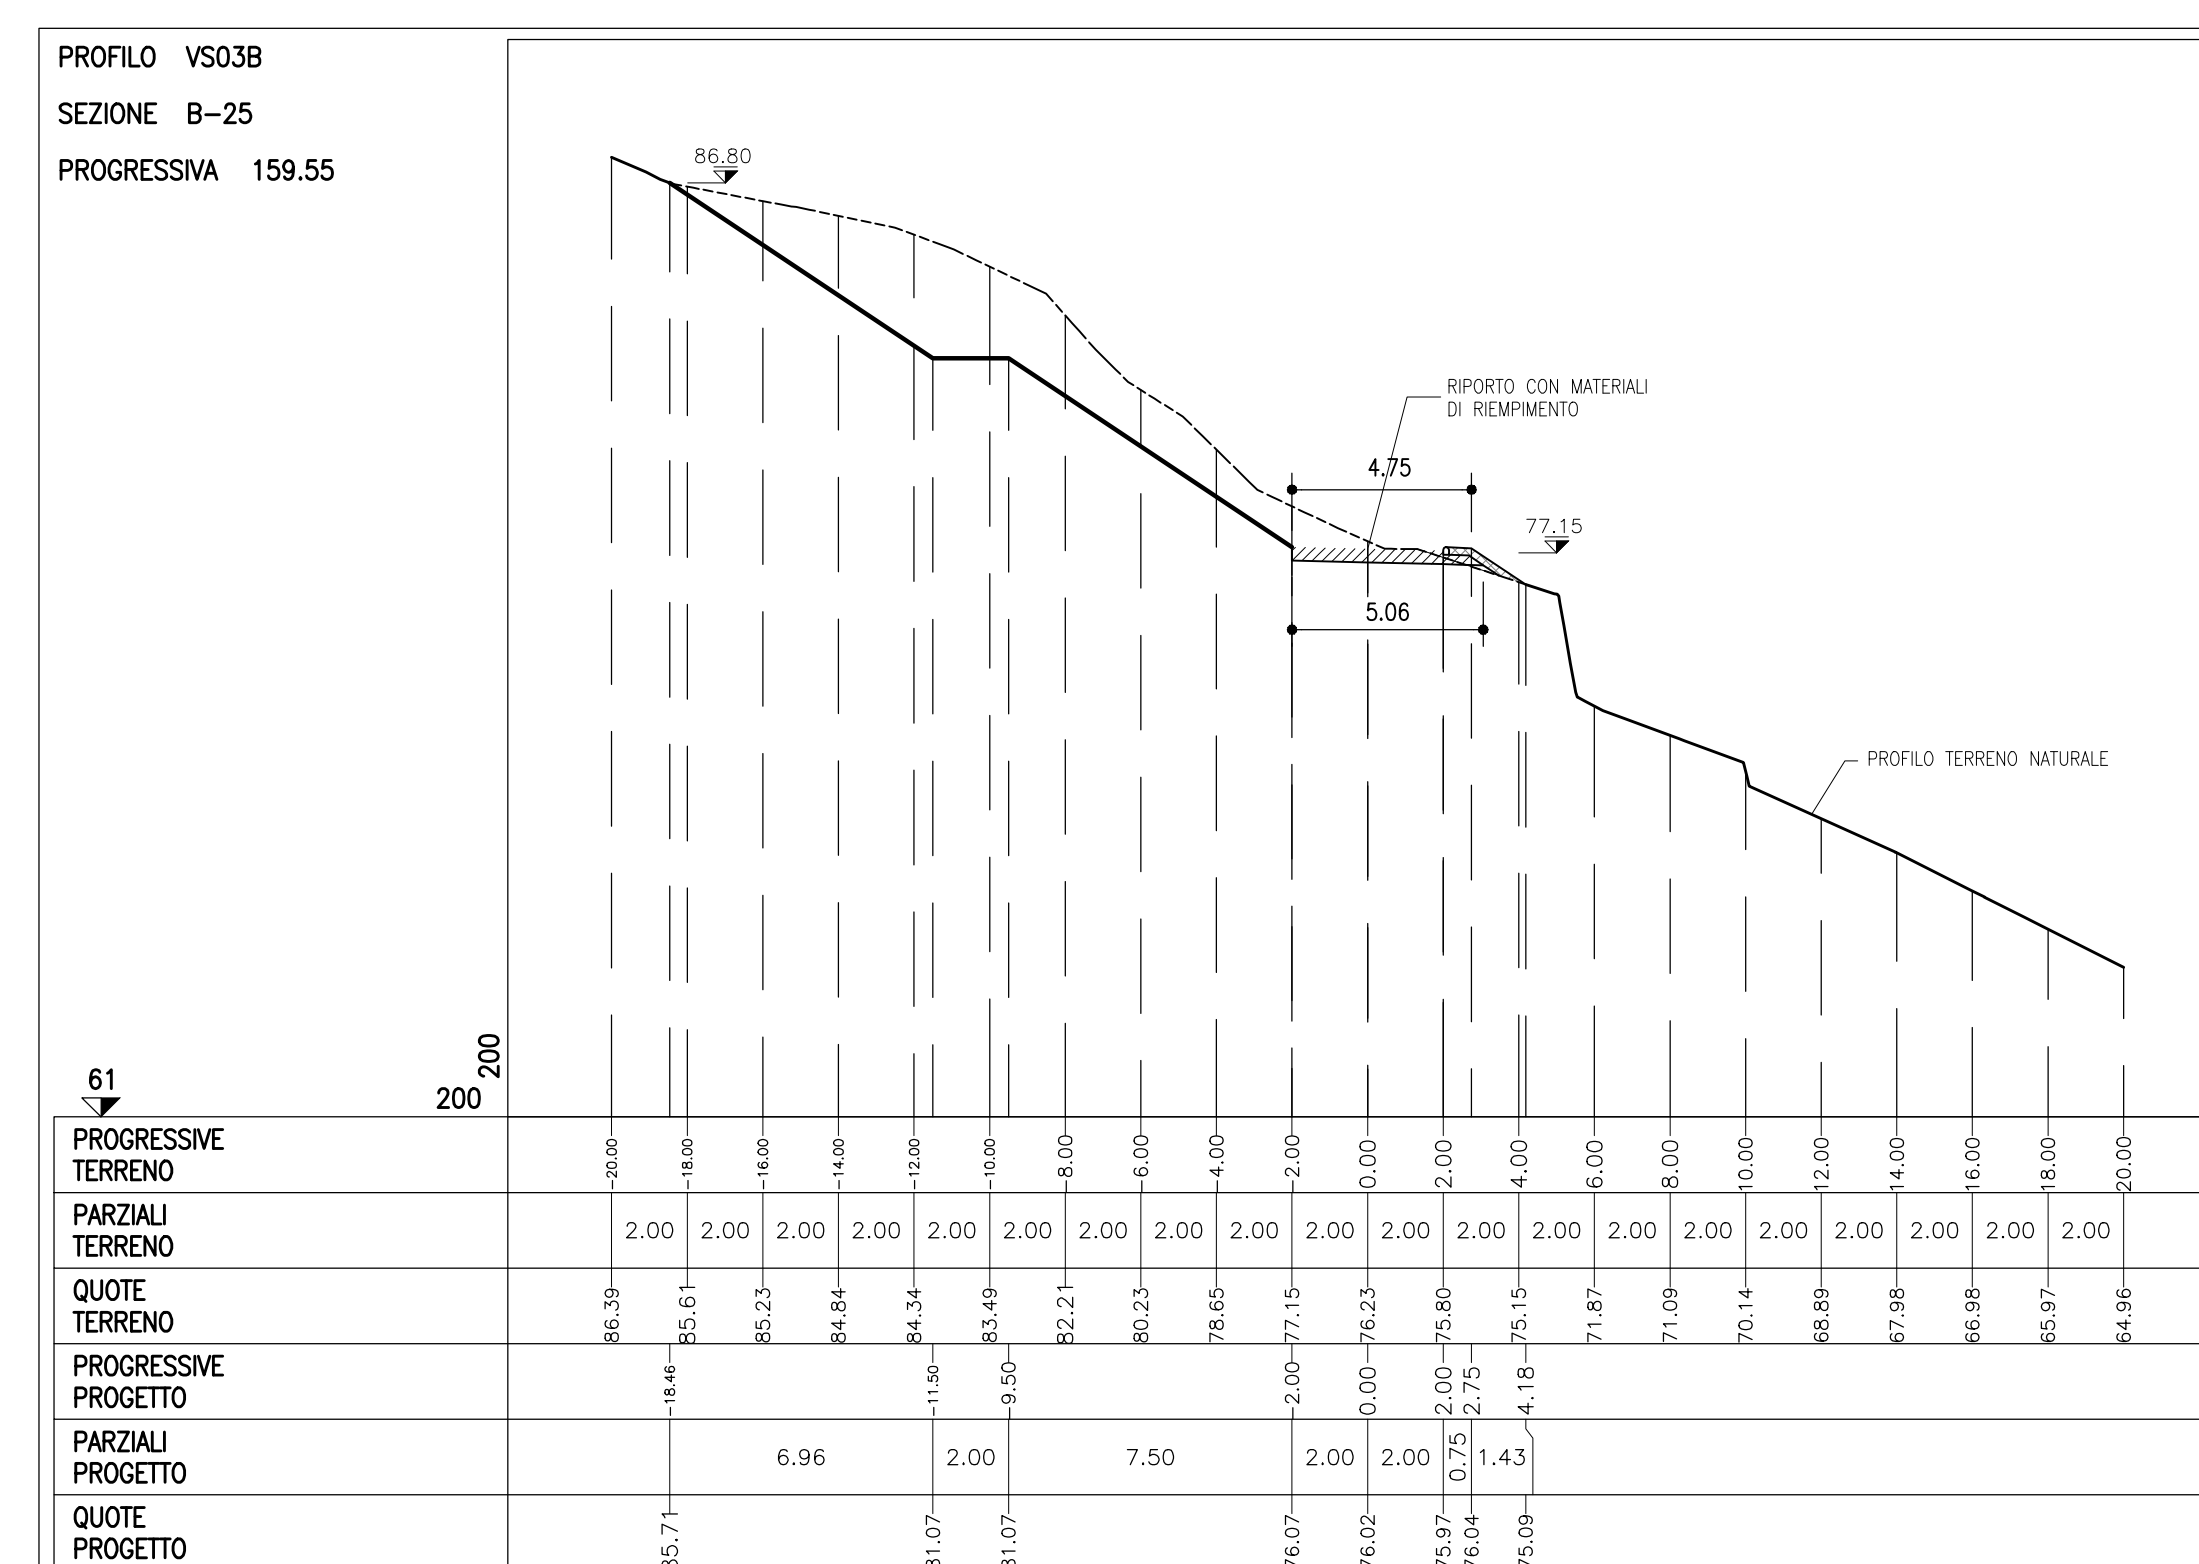
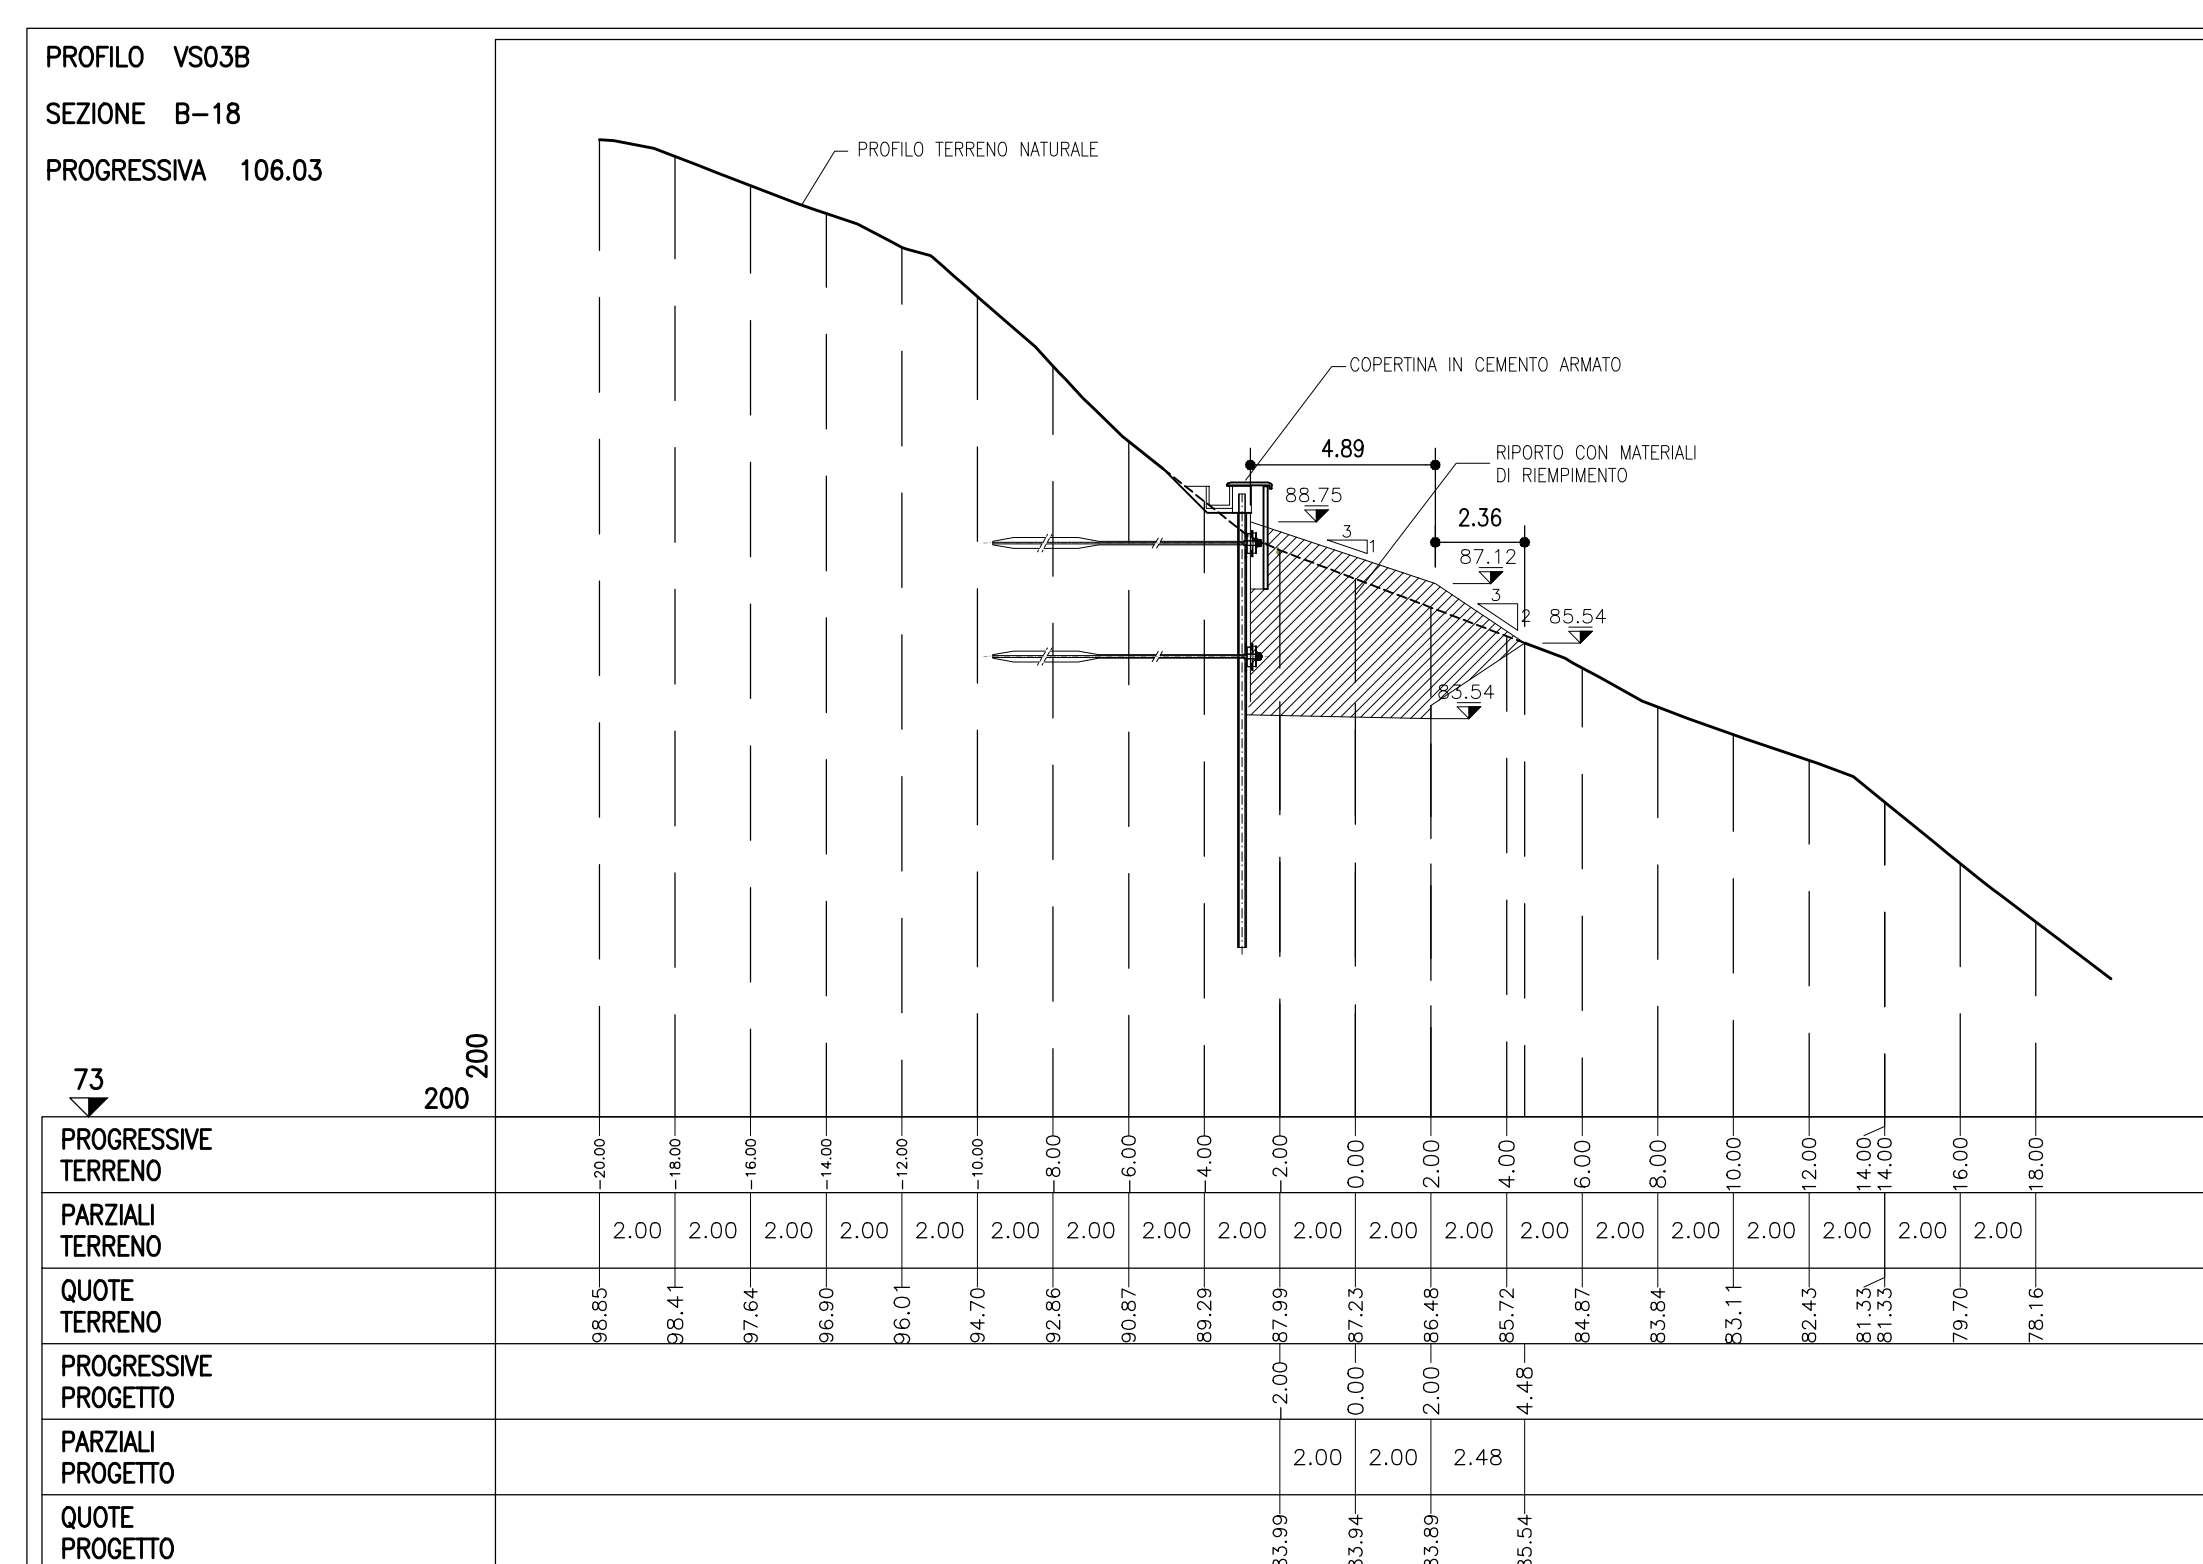
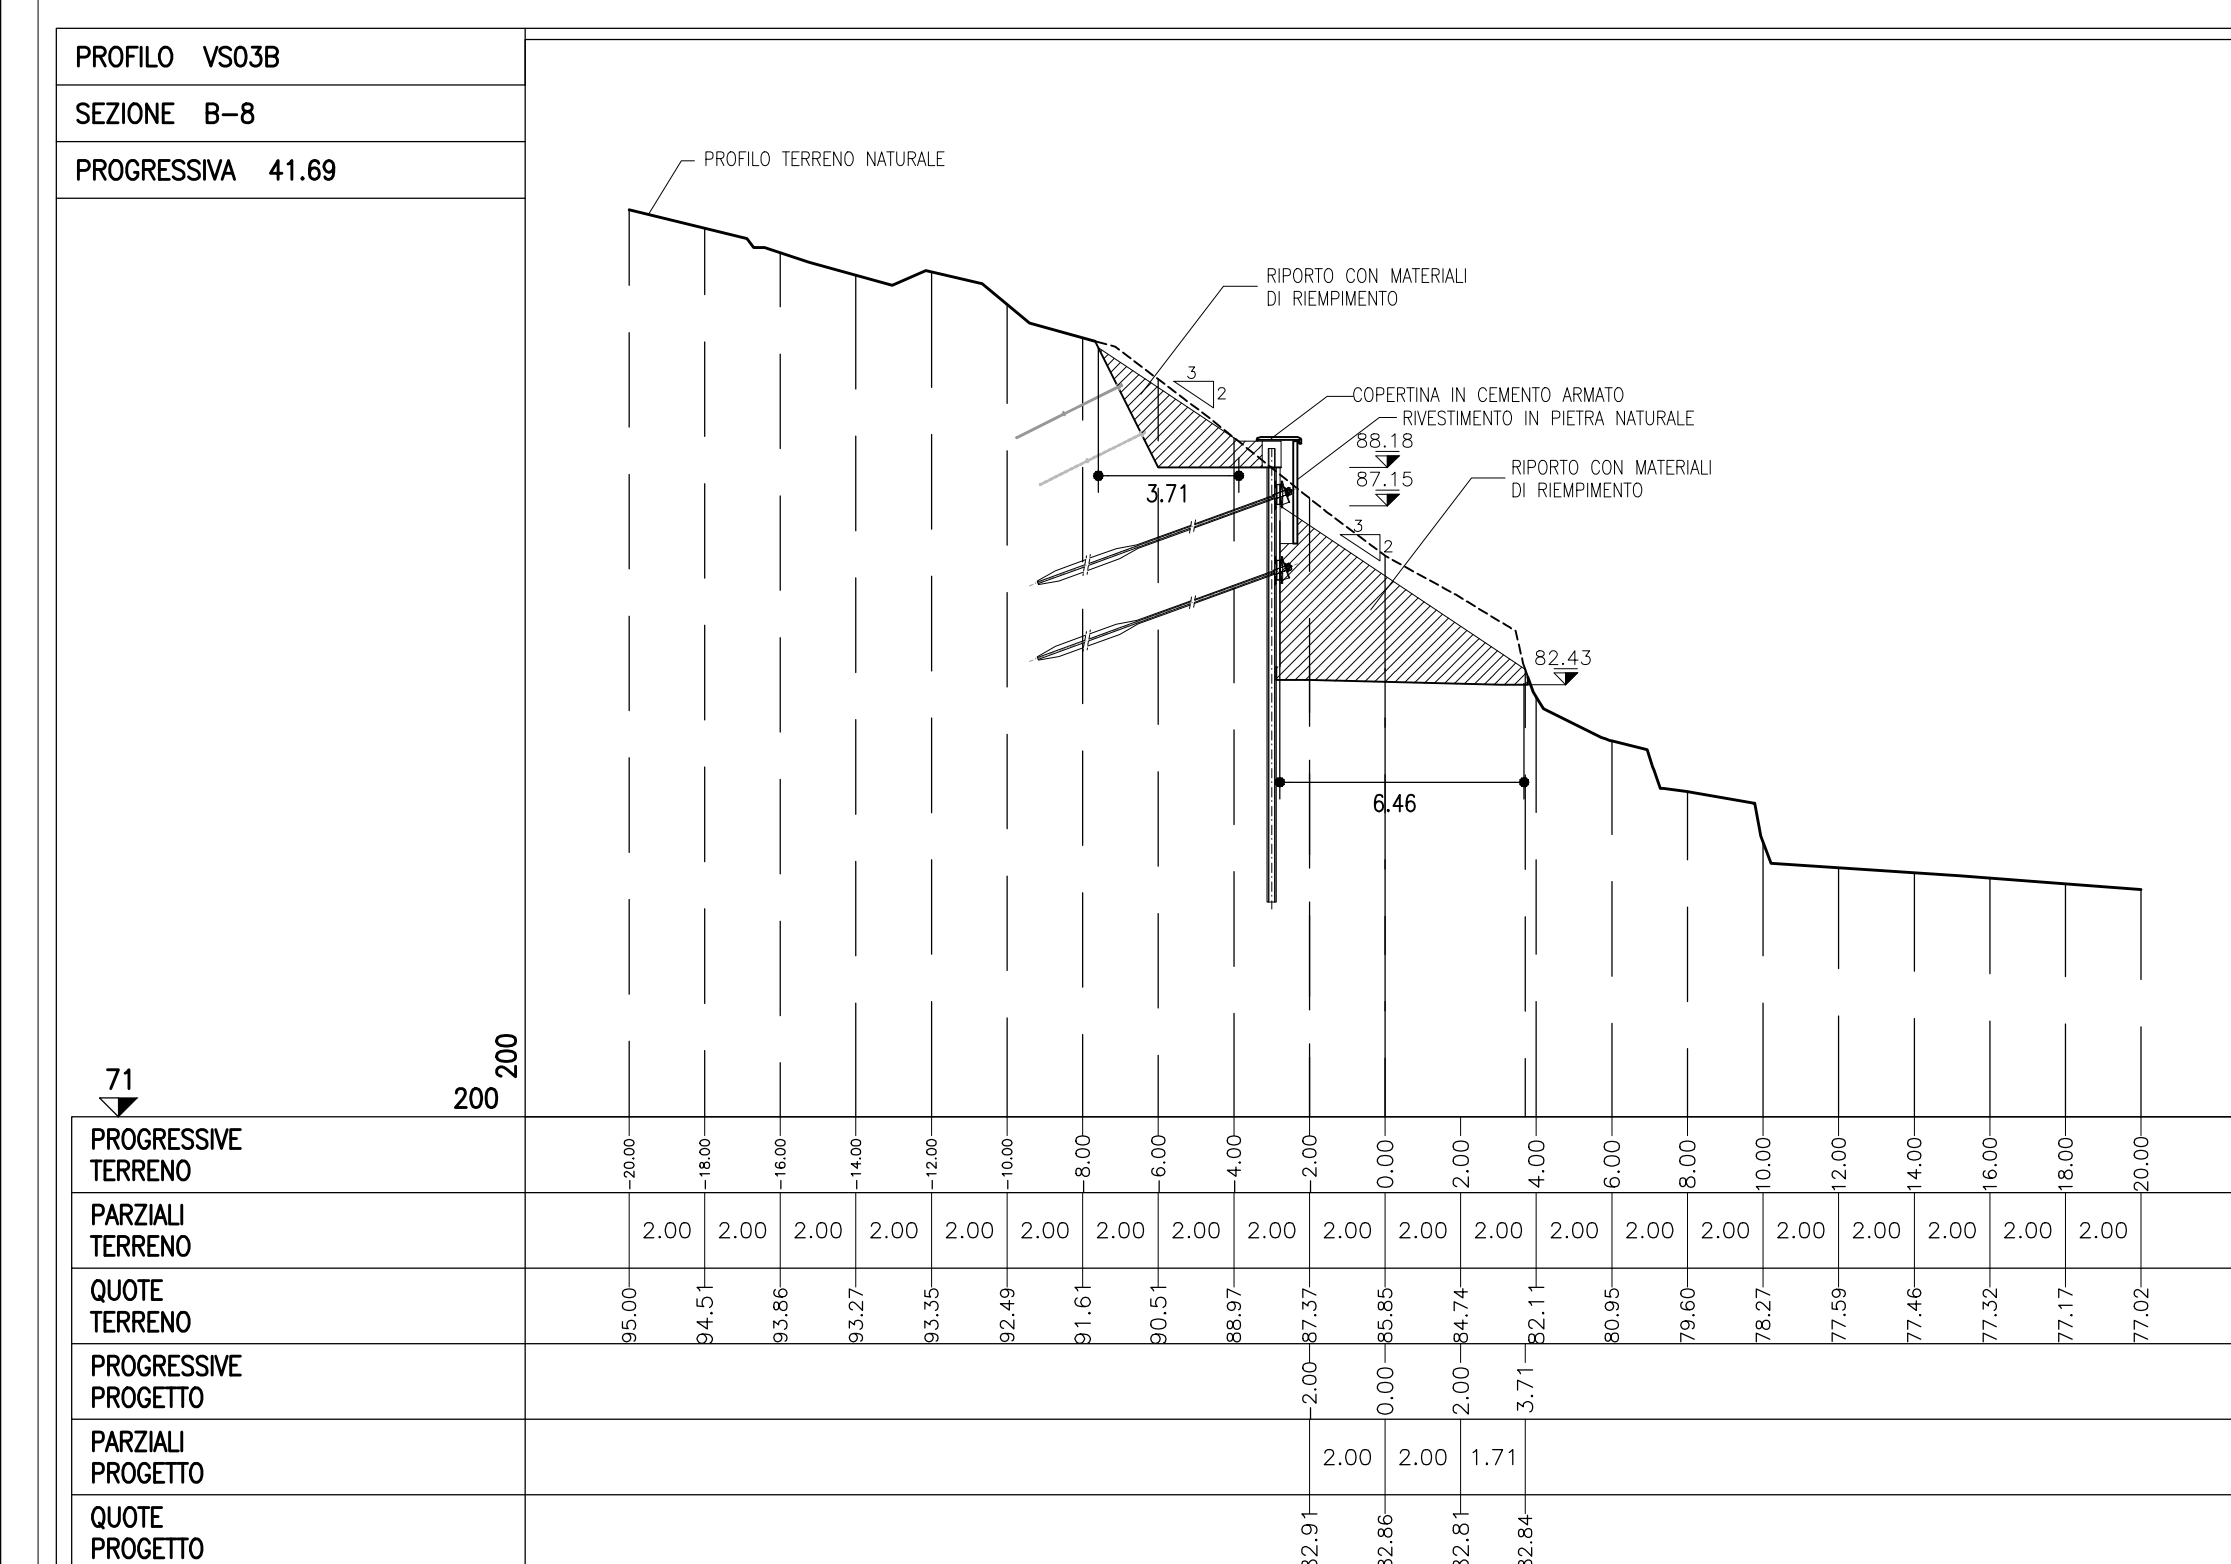


SEZIONI TRASVERSALI DI PROGETTO 1:200

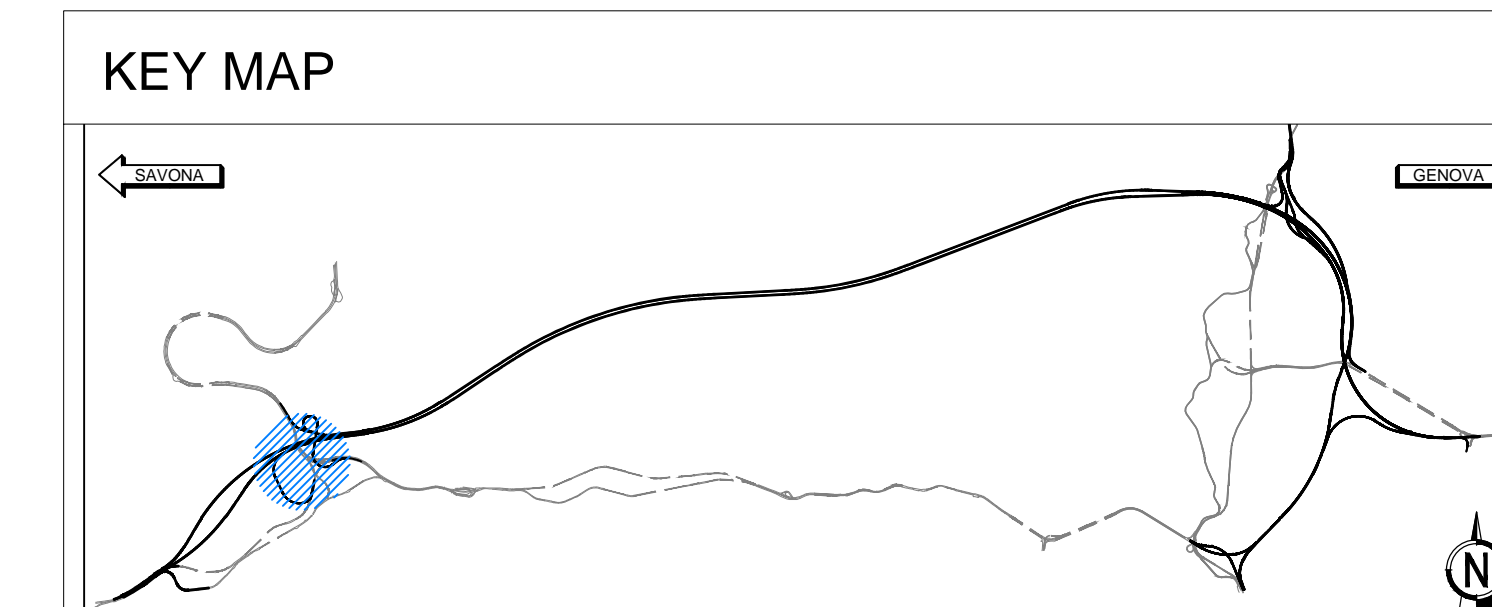

autostrade//per l'italia

NODO STRADALE E AUTOSTRADALE DI GENOVA

Adeguamento del sistema
A7 - A10 - A12

LOTTO B - AMBITO OVEST POLCEVERA
TERZO STRALCO (8C)

PROGETTO ESECUTIVO

CN - CANTIERIZZAZIONI

VIABILITA' DI CANTIERE

VS03B - Voltri - Accesso Imb. Est Borgonuovo

INTERVENTO DI RIPRISTINO
SEZIONI PROGETTO

IL PROGETTISTA (SPECIALE) A. ENZO FRANCHINI Ord. Arch. Milano - 19588 RESPONSABILE ARCHITETTURA "E. PANGLOSSO"	IL RESPONSABILE INTEGRAZIONE PRESTAZIONI SPECIALISTICHE Ing. Silvia Cori Ord. Ingeg. Milano n. 18014	IL DIRETTORE TECNICO Ing. Oriano Motta Ord. Ingeg. Parma n. 1498 PROGETTAZIONE NUOVE OPERE AUTOSTRADALI
---	---	--

NUMERO PROGETTO	CODICE IDENTIFICATIVO	PROGETTO/OPERAZIONE	SCALA	REVISIONI
110728	LL8C PE CN VCN VS03B RPS00 D A U A	6263 - 1	1:200	

PROGETTISTA	INGEGNERIA	CONTOGGIO	REVISIONI
spea INGEGNERIA	P. R.		

VISTO DEL COMMITTENTE: **autostrade//per l'italia**
 IL RESPONSABILE CAPO DEL PROCEDIMENTO
 Ing. Flavio Barani
 VISTO DEL CONCESSIONARIO: **Ministero delle Infrastrutture e dei Trasporti**
 Direzione Provinciale di Genova