
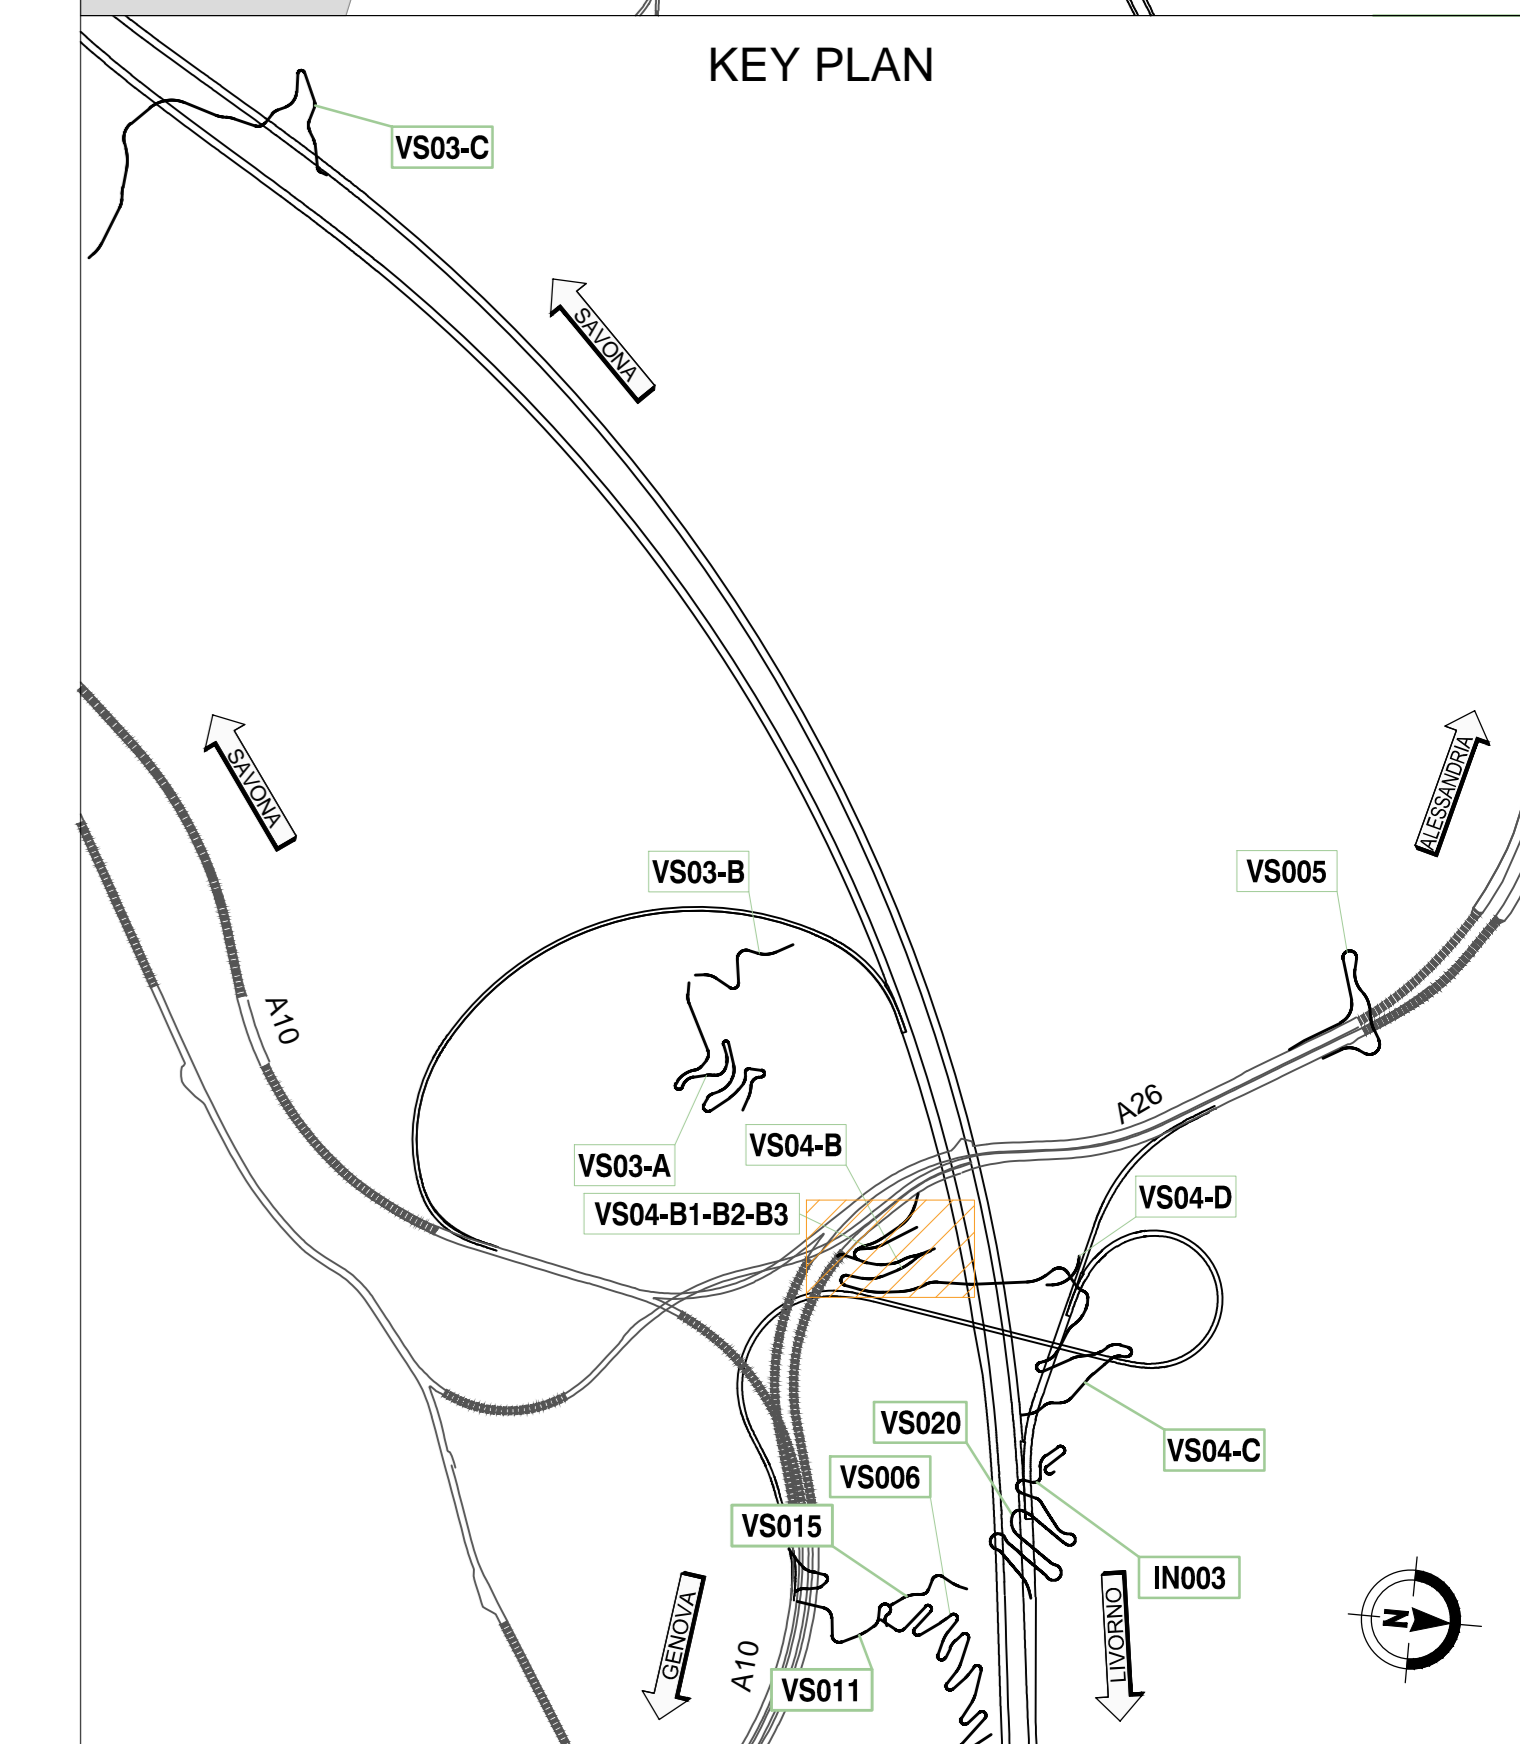
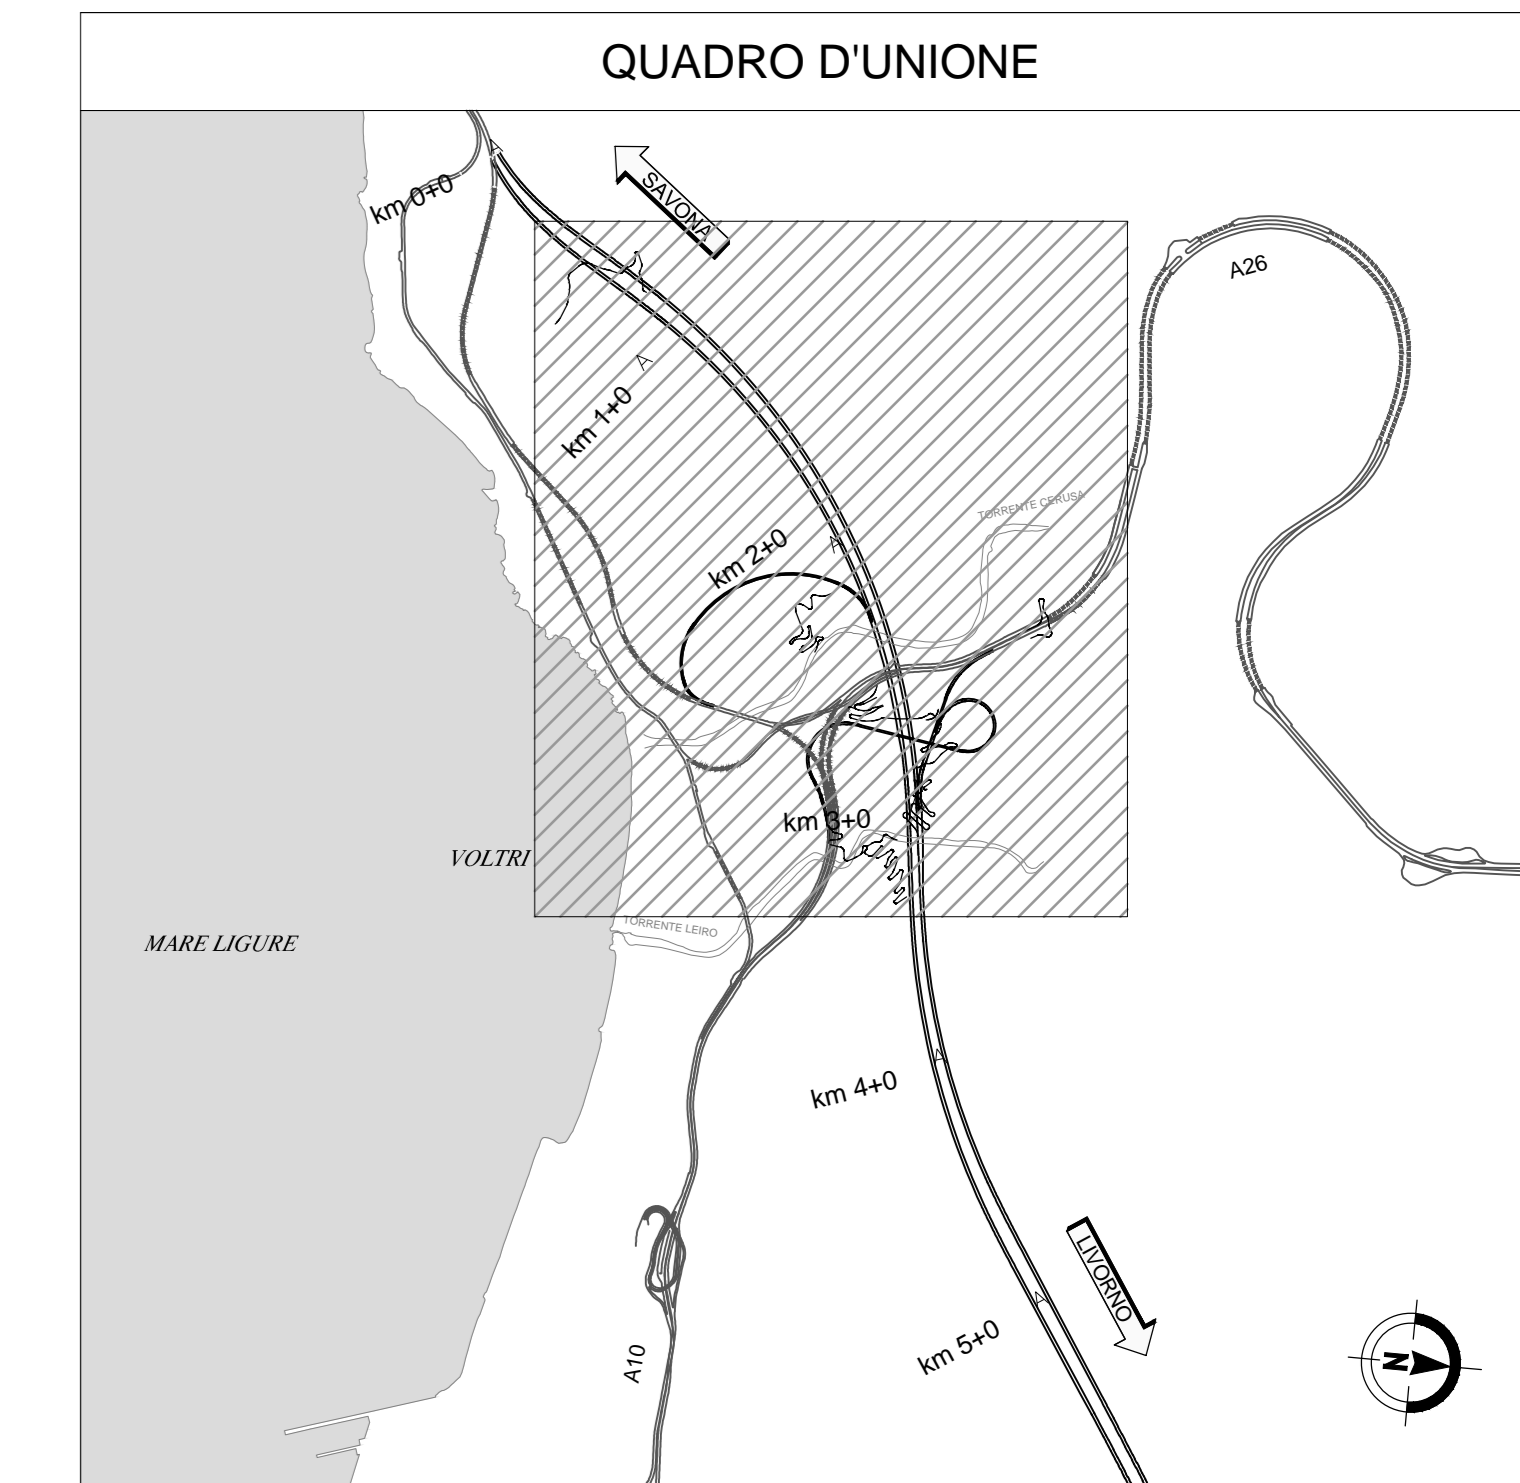
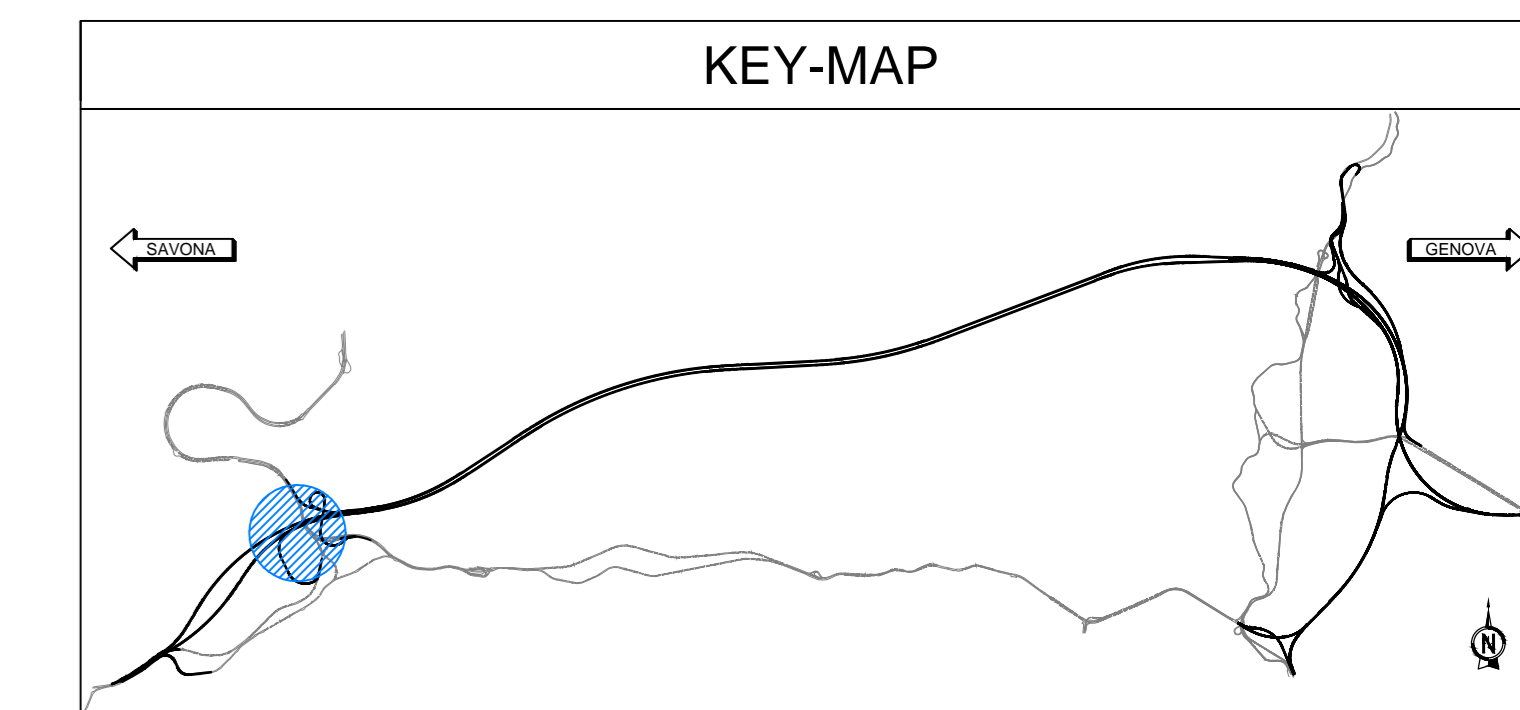


LEGENDA

SIMBOLO	DESCRIZIONE
	«LIMITE SUPERIORE TERRENO VEGETALE»

Prato
Terreno vegetale

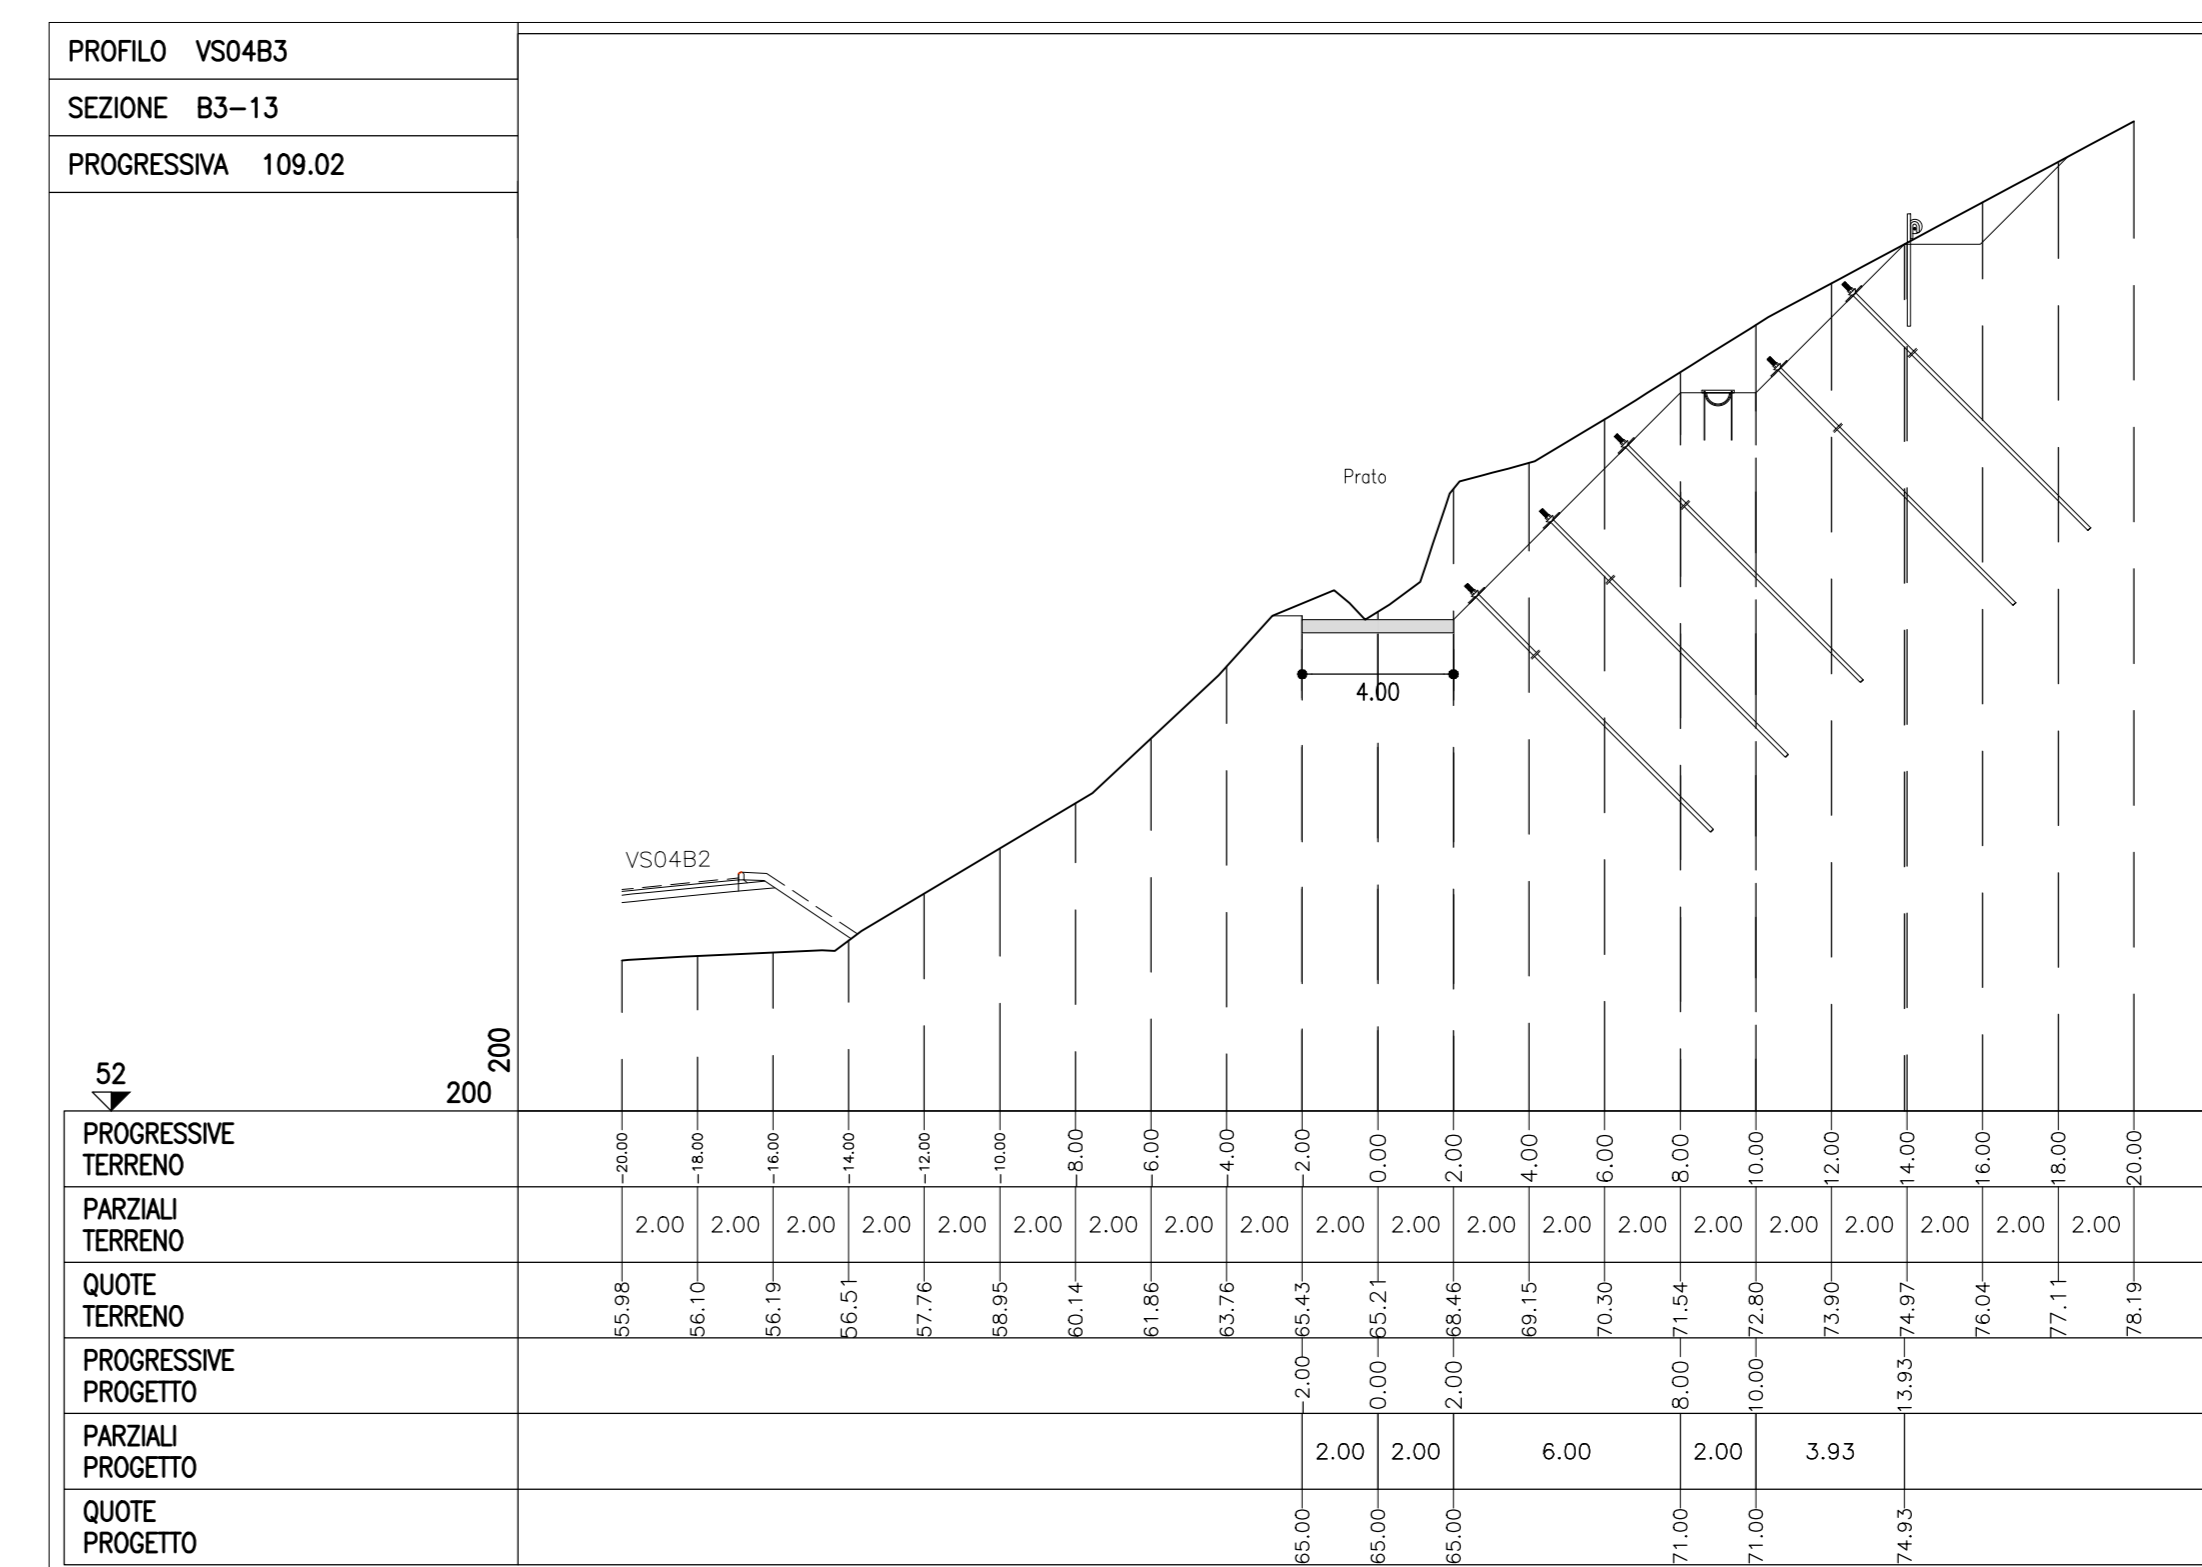

autostrade per l'italia

NODO STRADALE E AUTOSTRADALE DI GENOVA

Adeguamento del sistema
A7 - A10 - A12

LOTTO 8 - AMBITO OVEST POLCEVERA
TERZO STRALCIO (8C)

PROGETTO ESECUTIVO

CN - CANTIERIZZAZIONI

VIABILITA' DI CANTIERE

VS04B - Voltri - Accesso Imb. Gall. Voltri

INTERVENTO DI RIPRISTINO
SEZIONI PROGETTO OPERE A VERDE VS04B1-VS04B2-VS04B3

IL PROGETTISTA SPECIALISTICO Ing. Carlo Durini Mazzoni Via S. Maria Maddalena 10 10128 TORINO	IL RESPONSABILE INTEGRAZIONE PROGETTAZIONE SPECIALE TECNICA Ing. Silvia Costa Via S. Maria Maddalena 10 10128 TORINO	IL DIRETTORE TECNICO Ing. Osvaldo Motta Via S. Maria Maddalena 10 10128 TORINO
--	--	---

APPENDICE PROGETTO 110728	APPENDICE PROGETTO LL&C	APPENDICE PROGETTO PE	APPENDICE PROGETTO CN	APPENDICE PROGETTO VCN	APPENDICE PROGETTO VS04B	APPENDICE PROGETTO OPV00	APPENDICE PROGETTO DS	APPENDICE PROGETTO UA	APPENDICE PROGETTO 6324	APPENDICE PROGETTO - 2	APPENDICE PROGETTO PUBBLICAZIONE 1/2000
------------------------------	----------------------------	--------------------------	--------------------------	---------------------------	-----------------------------	-----------------------------	--------------------------	--------------------------	----------------------------	---------------------------	---

PROGETTO MANAGER Ing. Sara Pirodda Via S. Maria Maddalena 10 10128 TORINO	SUBORDINATO SPECIALISTICO Ing. Sara Pirodda Via S. Maria Maddalena 10 10128 TORINO	REVISIONE Ing. Sara Pirodda Via S. Maria Maddalena 10 10128 TORINO
--	---	---

VISTO DEL COMMITTENTE autostrade per l'italia	VISTO DEL CONCESSIONARIO Ministero delle Infrastrutture e dei Trasporti
--	--

* L'altezza del terreno vegetale è intesa come spessore finito dopo le attività di riporto e costipamento previste nelle Norme Tecniche del CSA