
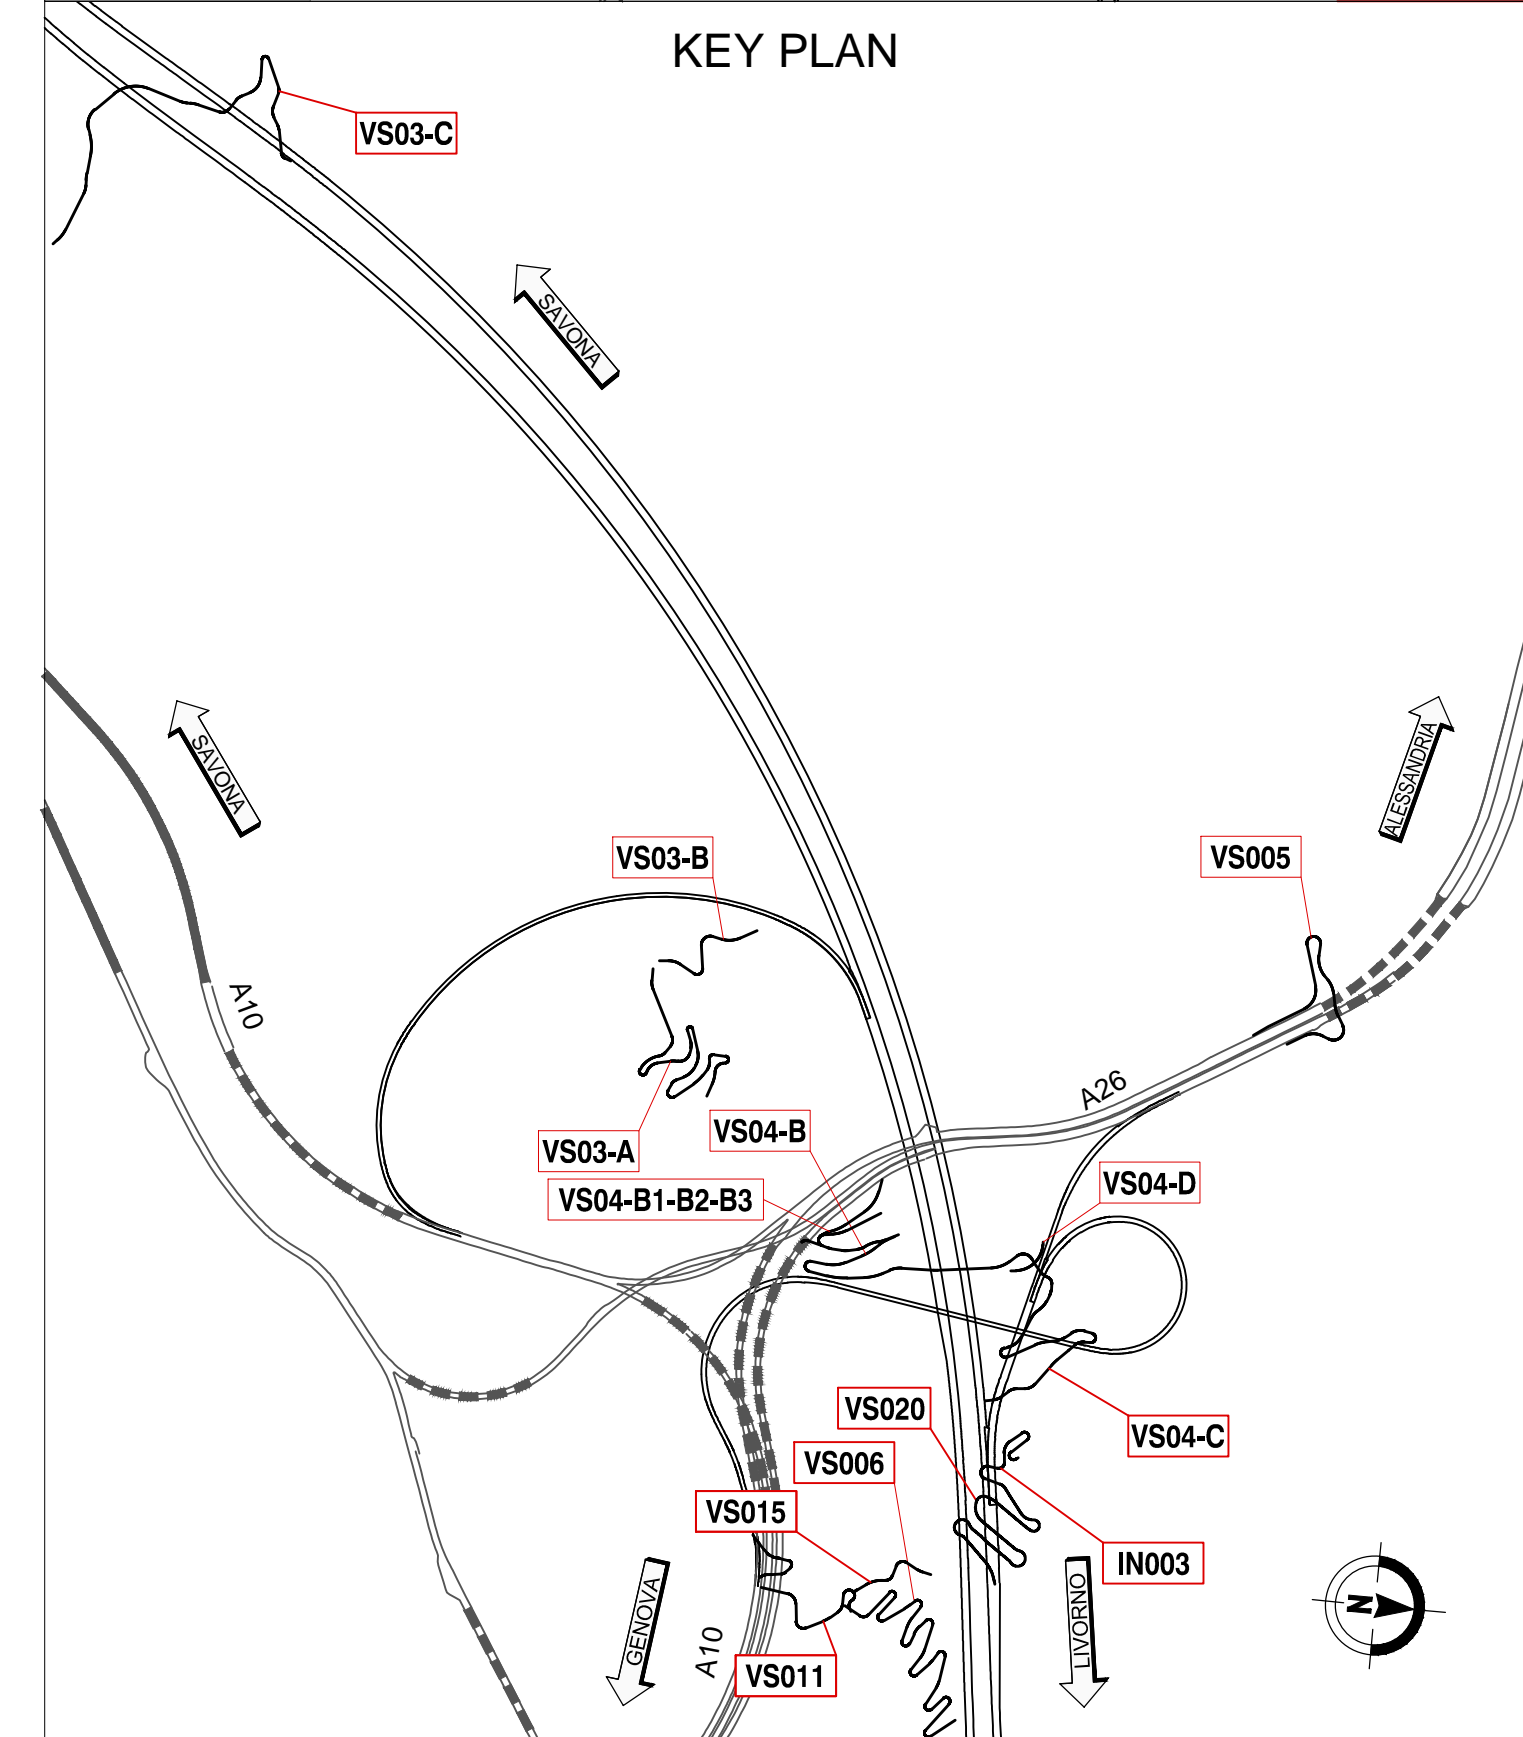
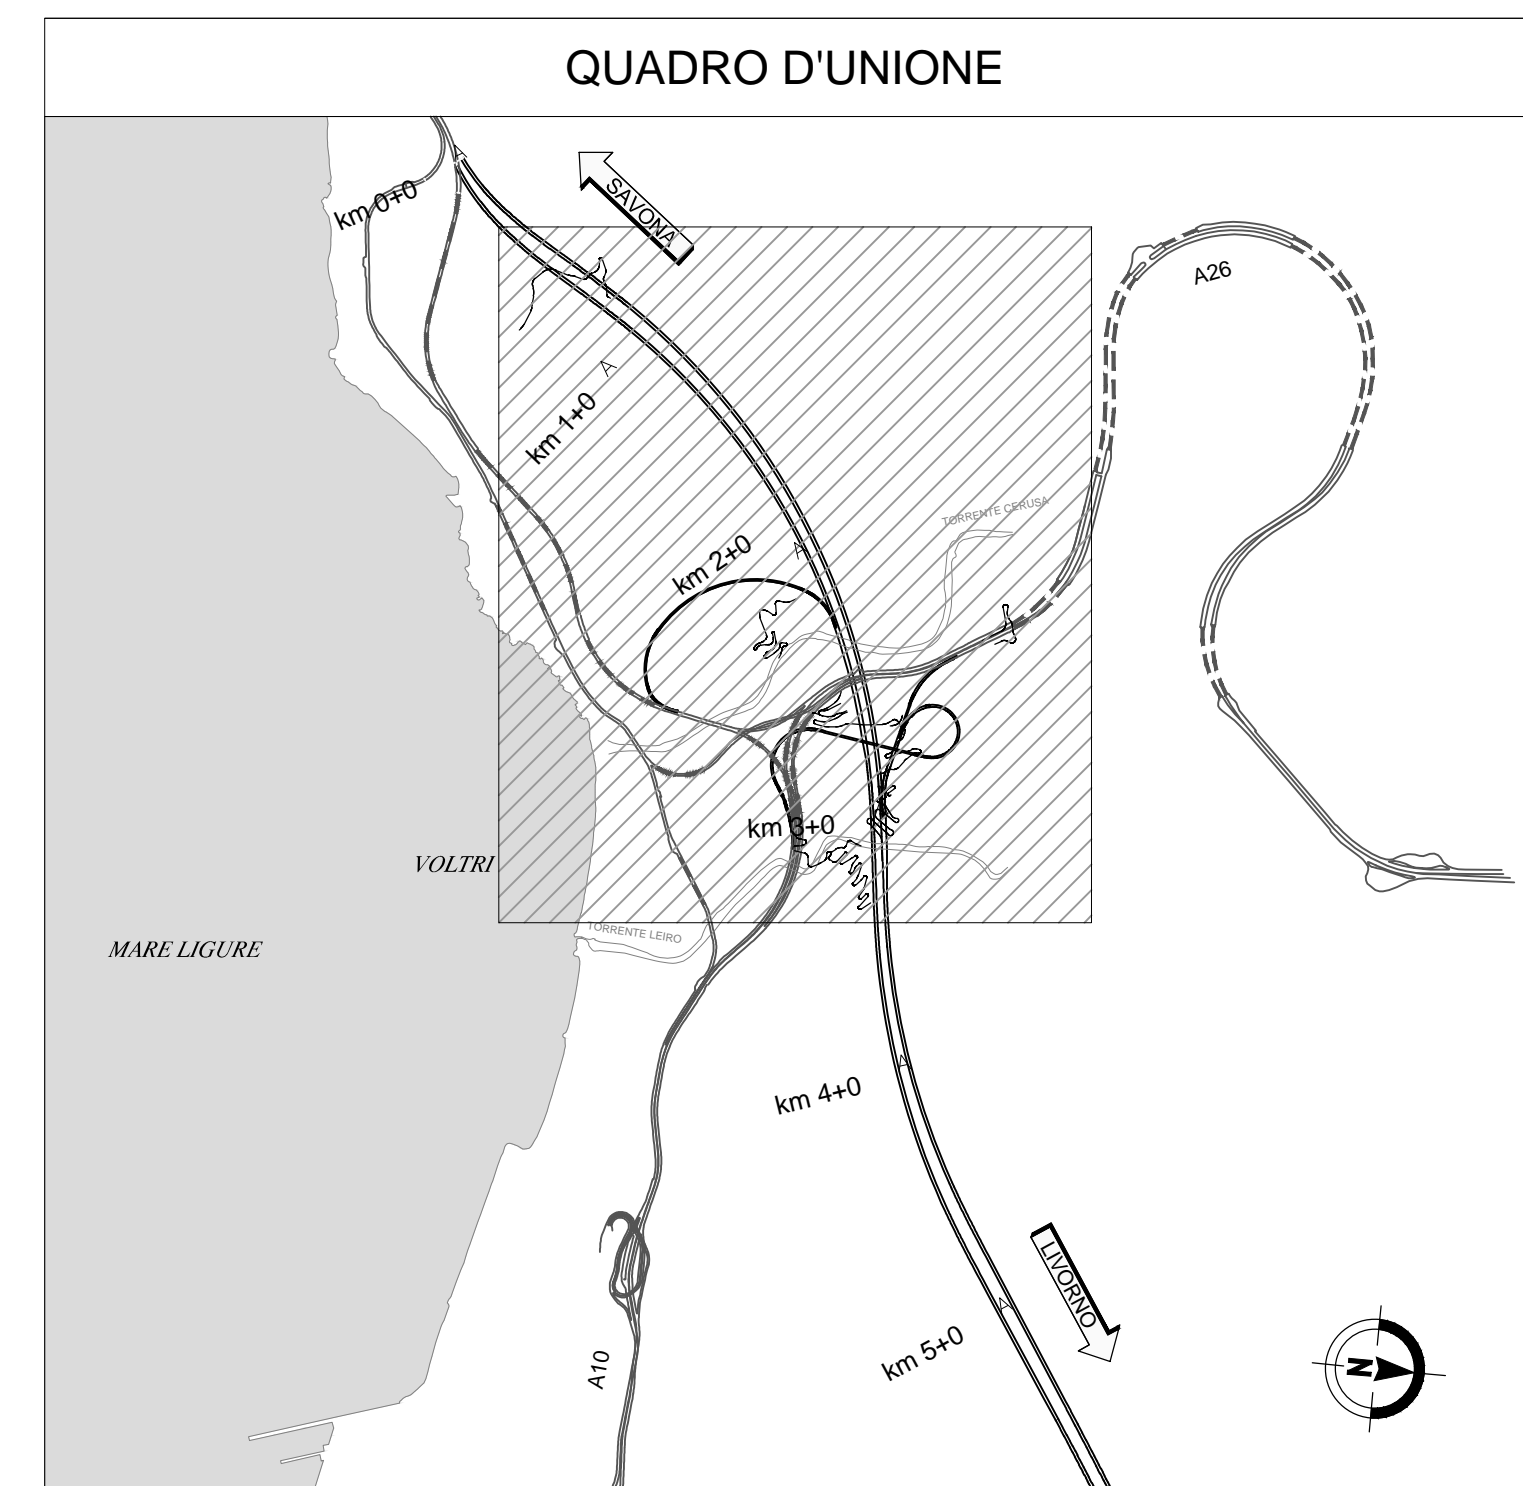
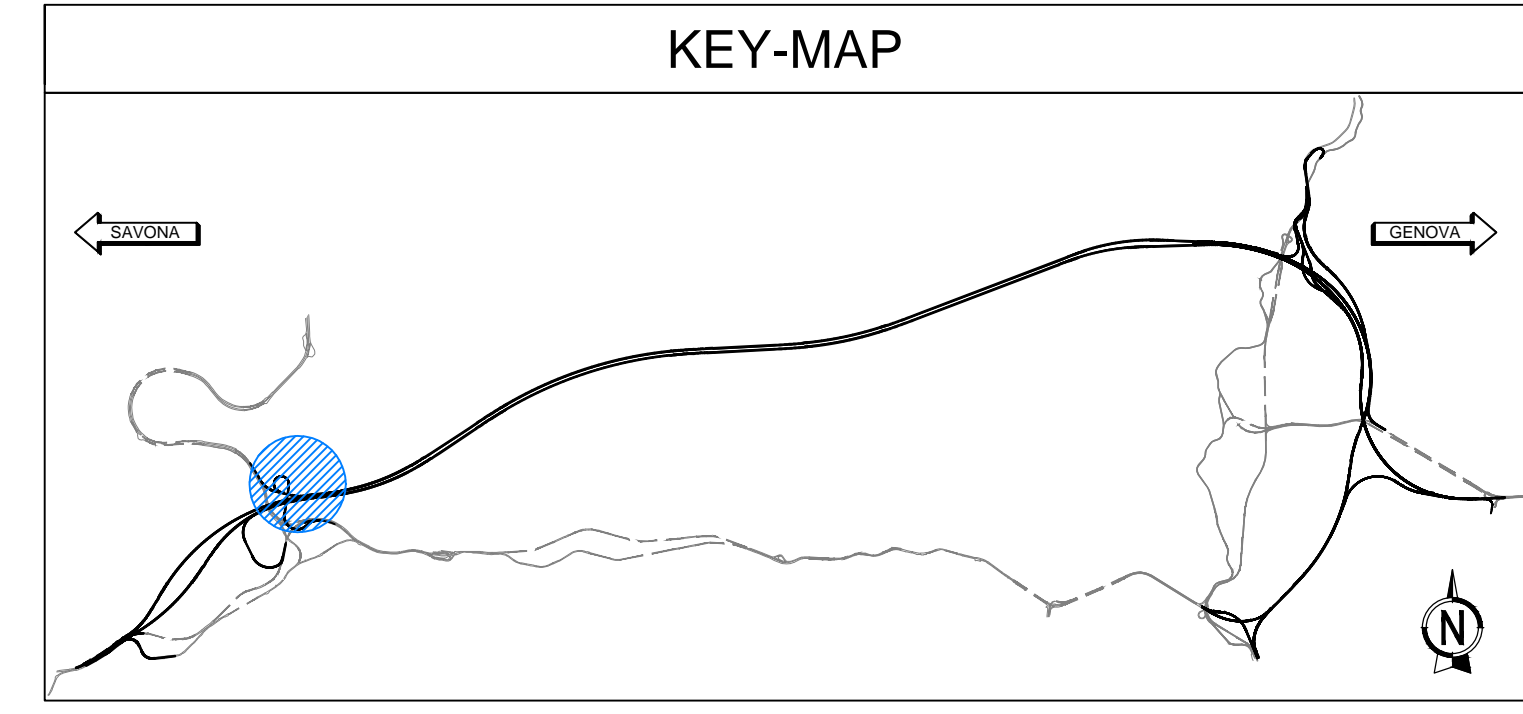
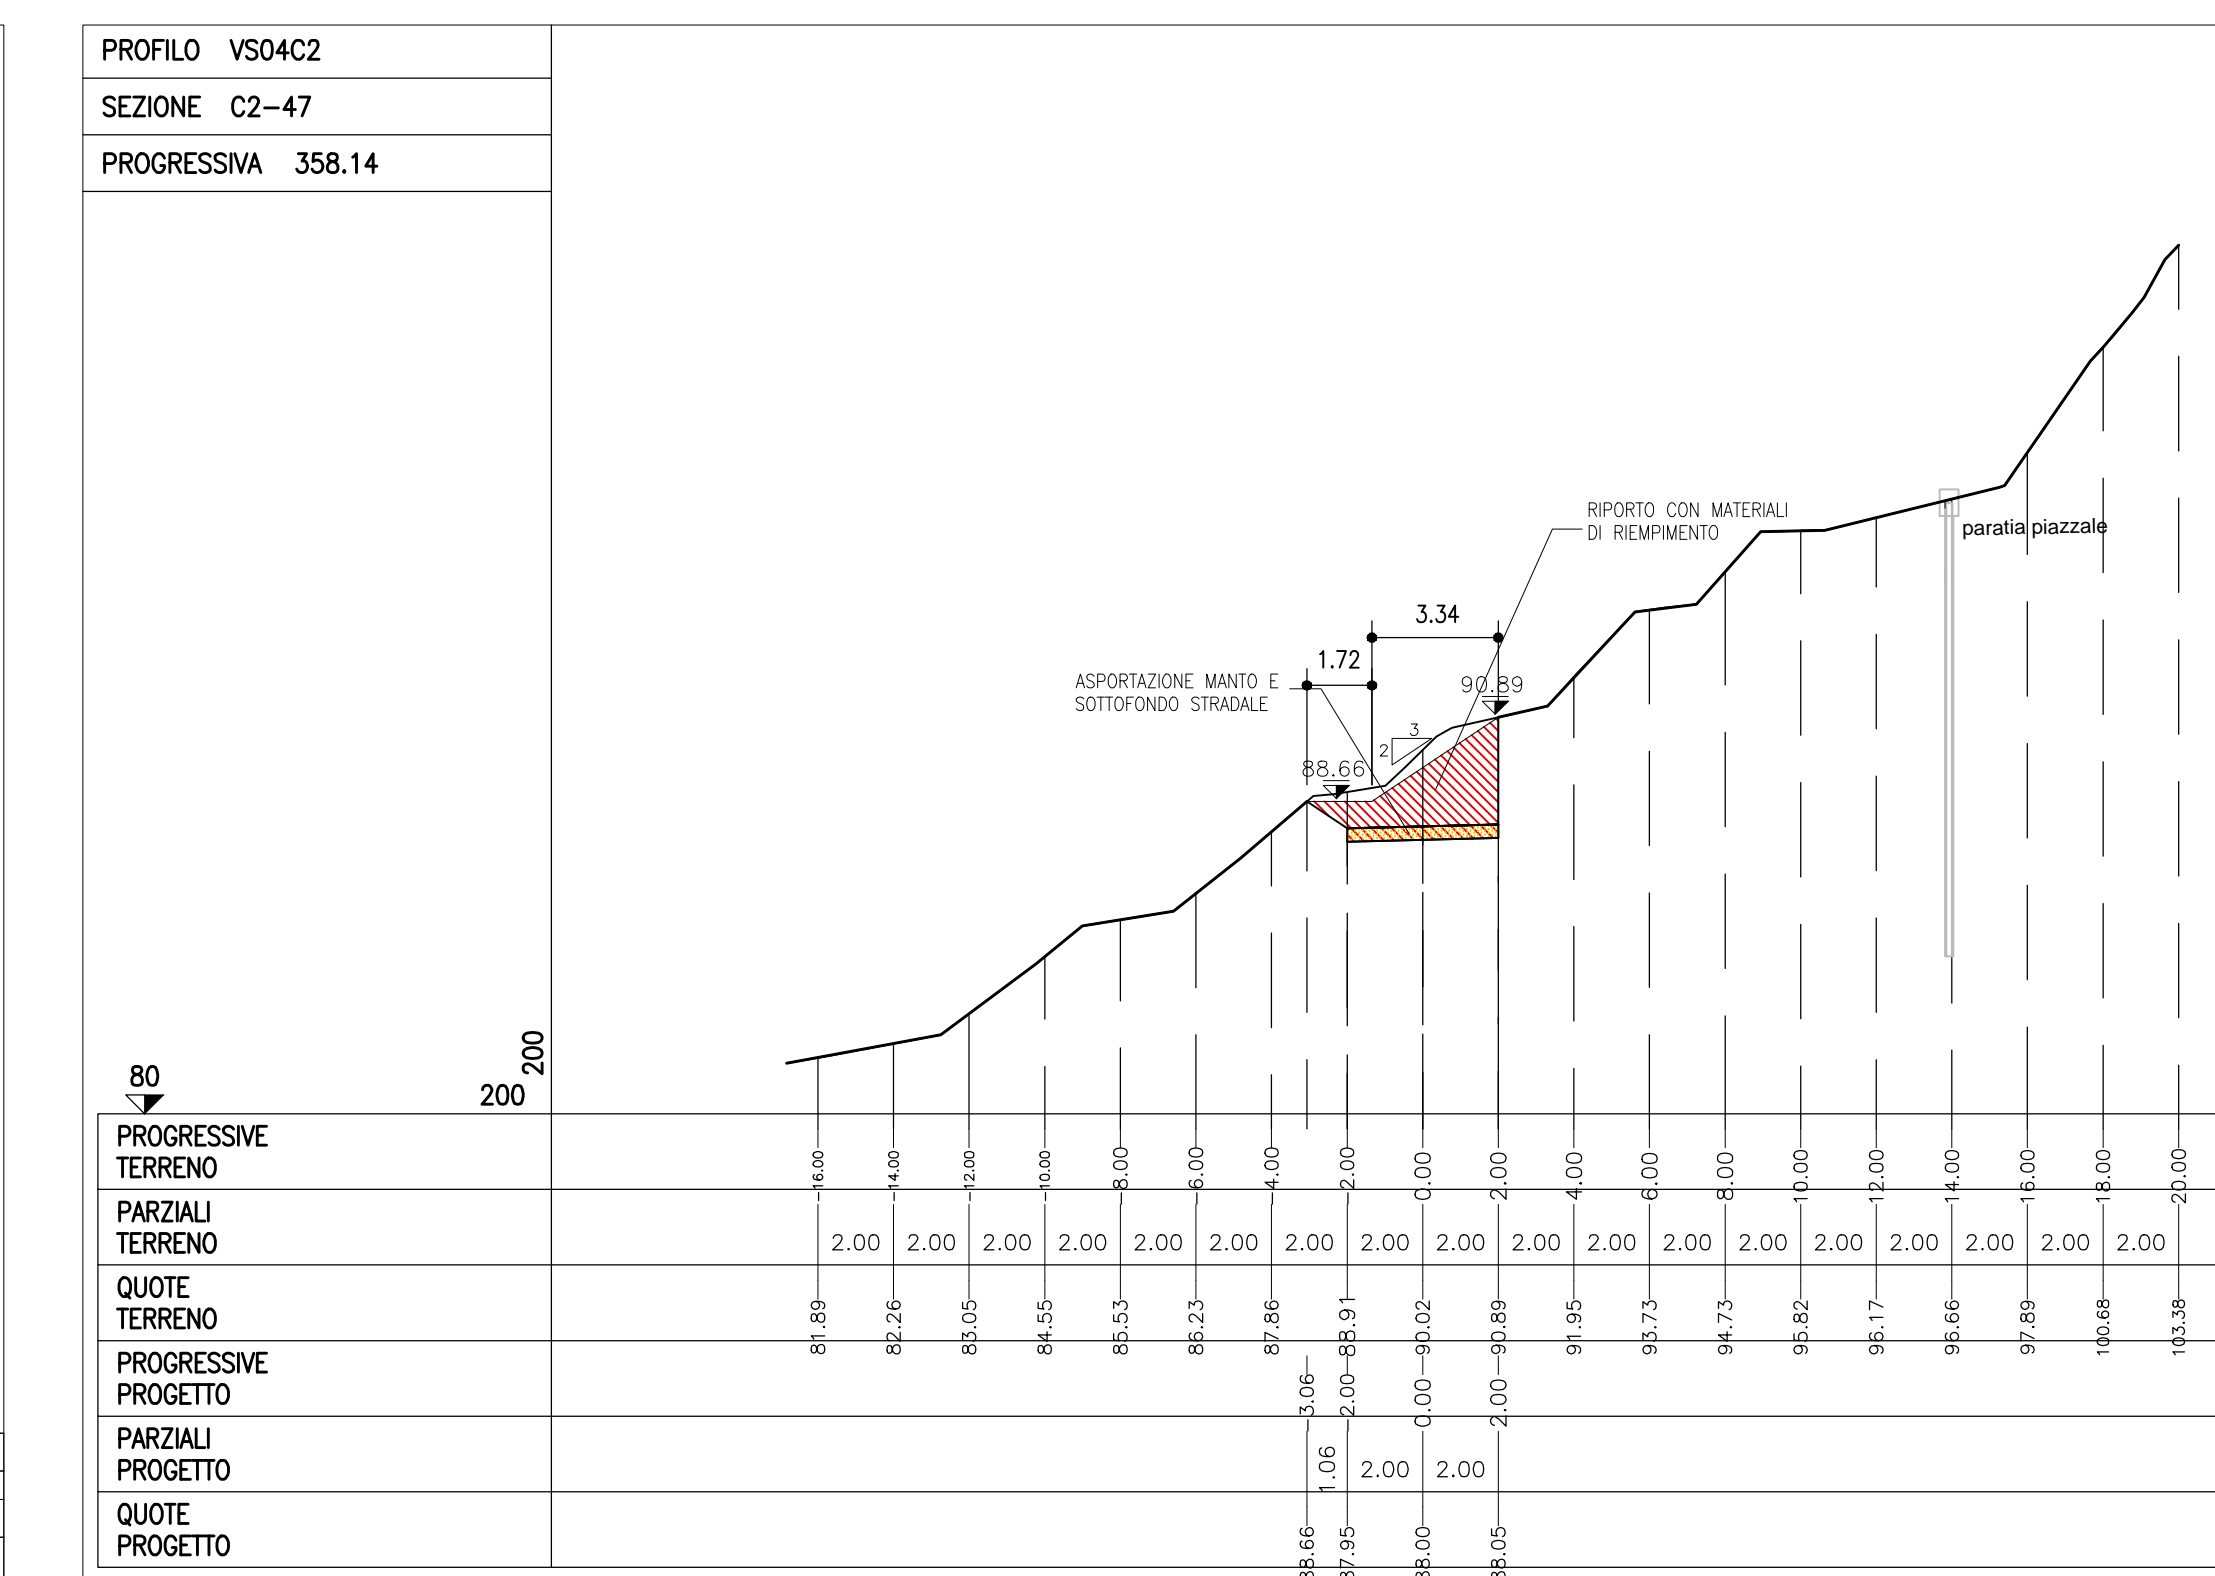
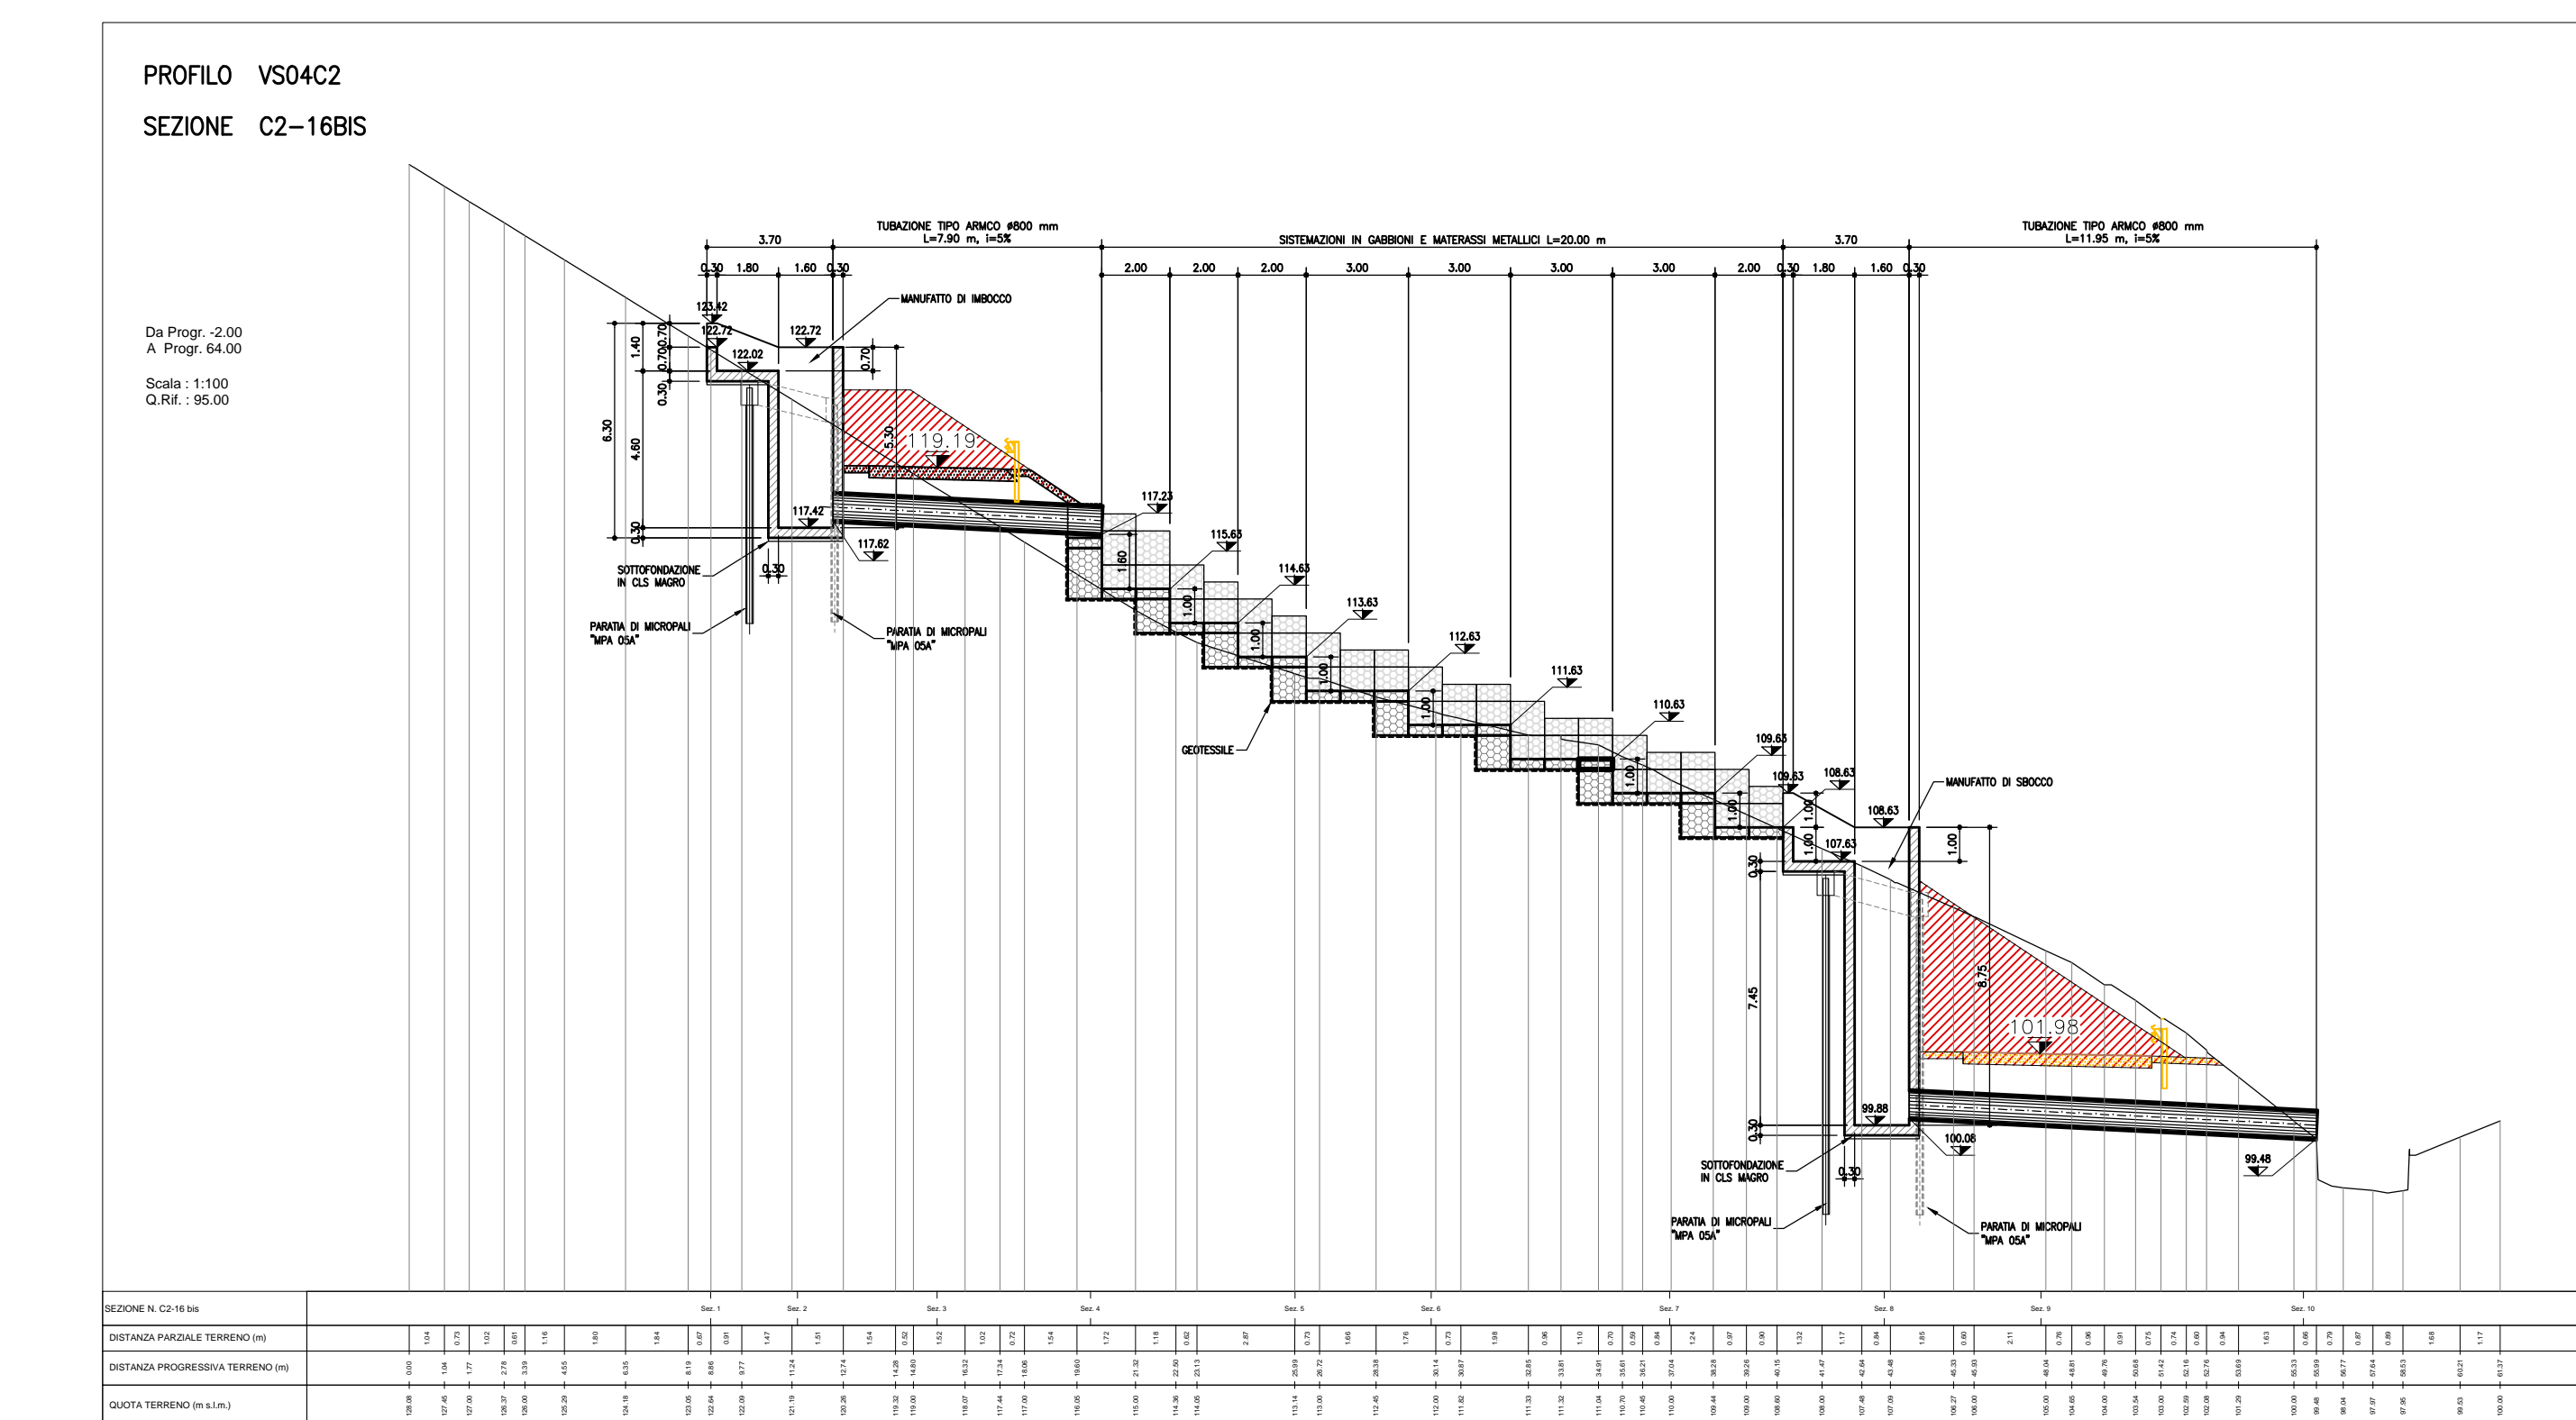


LEGENDA	
SIMBOLO	DESCRIZIONE
[Pattern]	-OPERA POST OPERAM.
[Pattern]	-RIPORTO MATERIALE DI RIFIPIIMENTO PER RICOSTRUZIONE VERSANTE. RAPPRESENTAZIONE SCARPATE ARTIFICIALI.
[Pattern]	-DEMOLIZIONE E RIMOZIONE.
[Pattern]	-SCAVO DI SBANCAMENTO.
[Pattern]	-TERRA VERDE.

SIMBOLIA PER SEZIONI TRASVERSALI

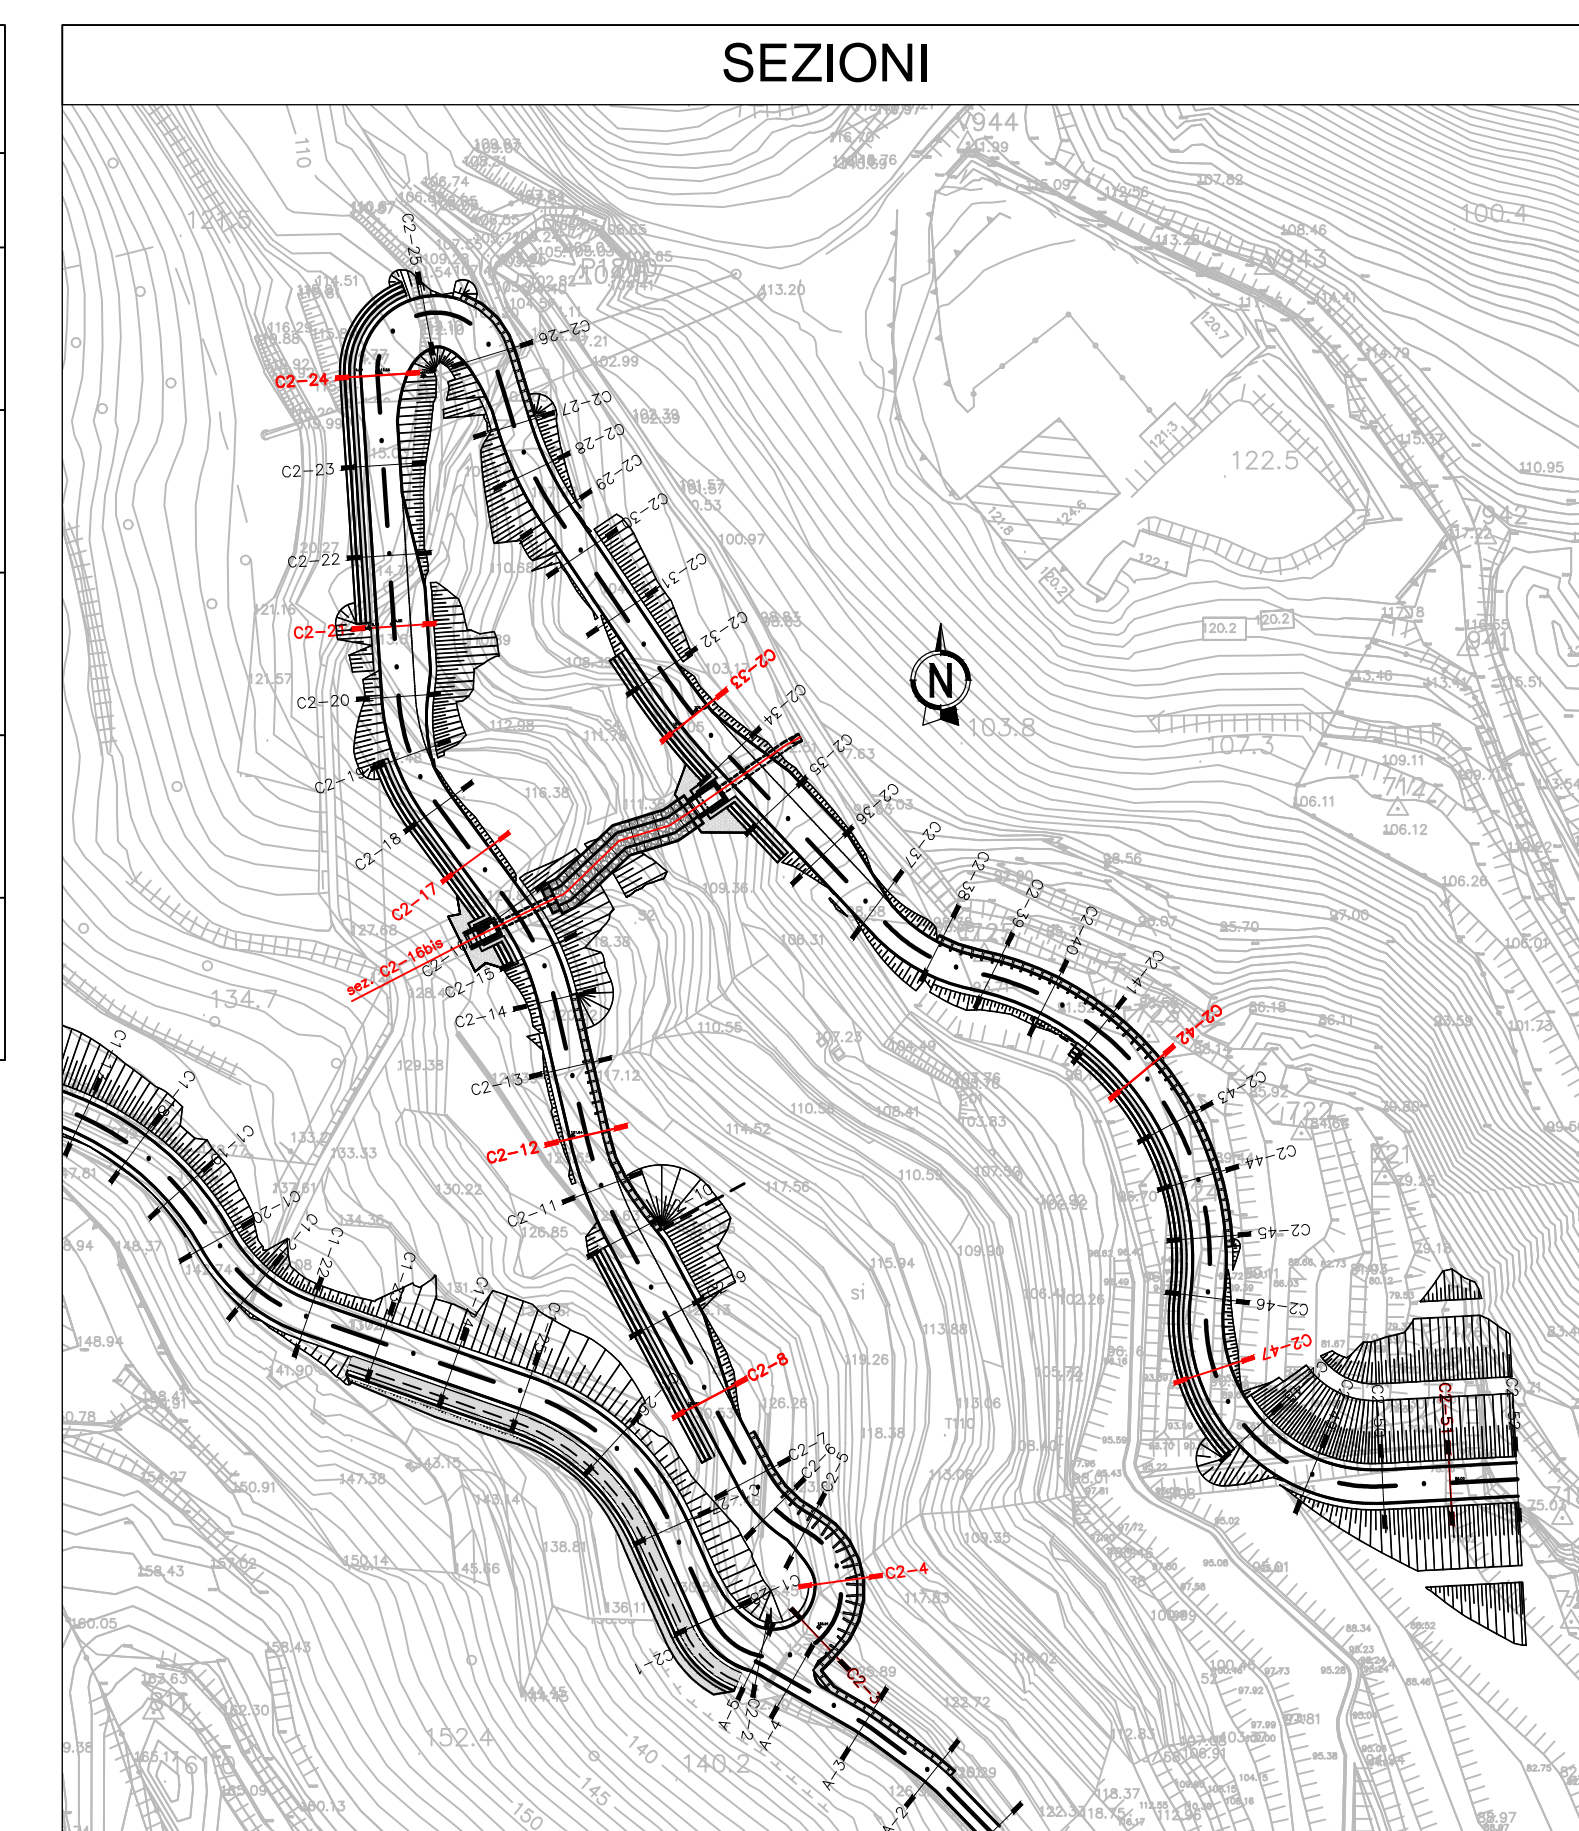

autostade per l'italia

NODO STRADALE E AUTOSTRADALE DI GENOVA

Adeguamento del sistema A7 - A10 - A12

LOTTO 8 - AMBITO OVEST POLCEVERA TERZO STRALCIO (8C)

PROGETTO ESECUTIVO

CN - CANTIERIZZAZIONI

VIABILITA' DI CANTIERE

VS04C - Voltri - Accesso Imb. Gall. Voltri

INTERVENTO DI RIPRISTINO STATO SOVRAPPOSTO-DEMOLIZIONI

IL PROGETTISTA SPEDIZIONE: ING. ENZO FRASCIONE ING. ANTONIO VIGNA ING. GIOVANNI VIGNA ING. GIULIO VIGNA	IL RESPONSABILE INTEGRAZIONE PROIEZIONE SPECIFICAZIONE: ING. SILVANO COTE ING. MIRIAM NERI ING. MIRIAM NERI	IL DIRETTORE TECNICO: ING. DOMENICO RIZZI ING. DOMENICO RIZZI ING. DOMENICO RIZZI
110728	LL&C PE CN VCN VS04C DEM00 DA UA	6364 - 1
spae INGEGNERIA	P.R. PERICOLO	REVISIONE: P.R. PERICOLO