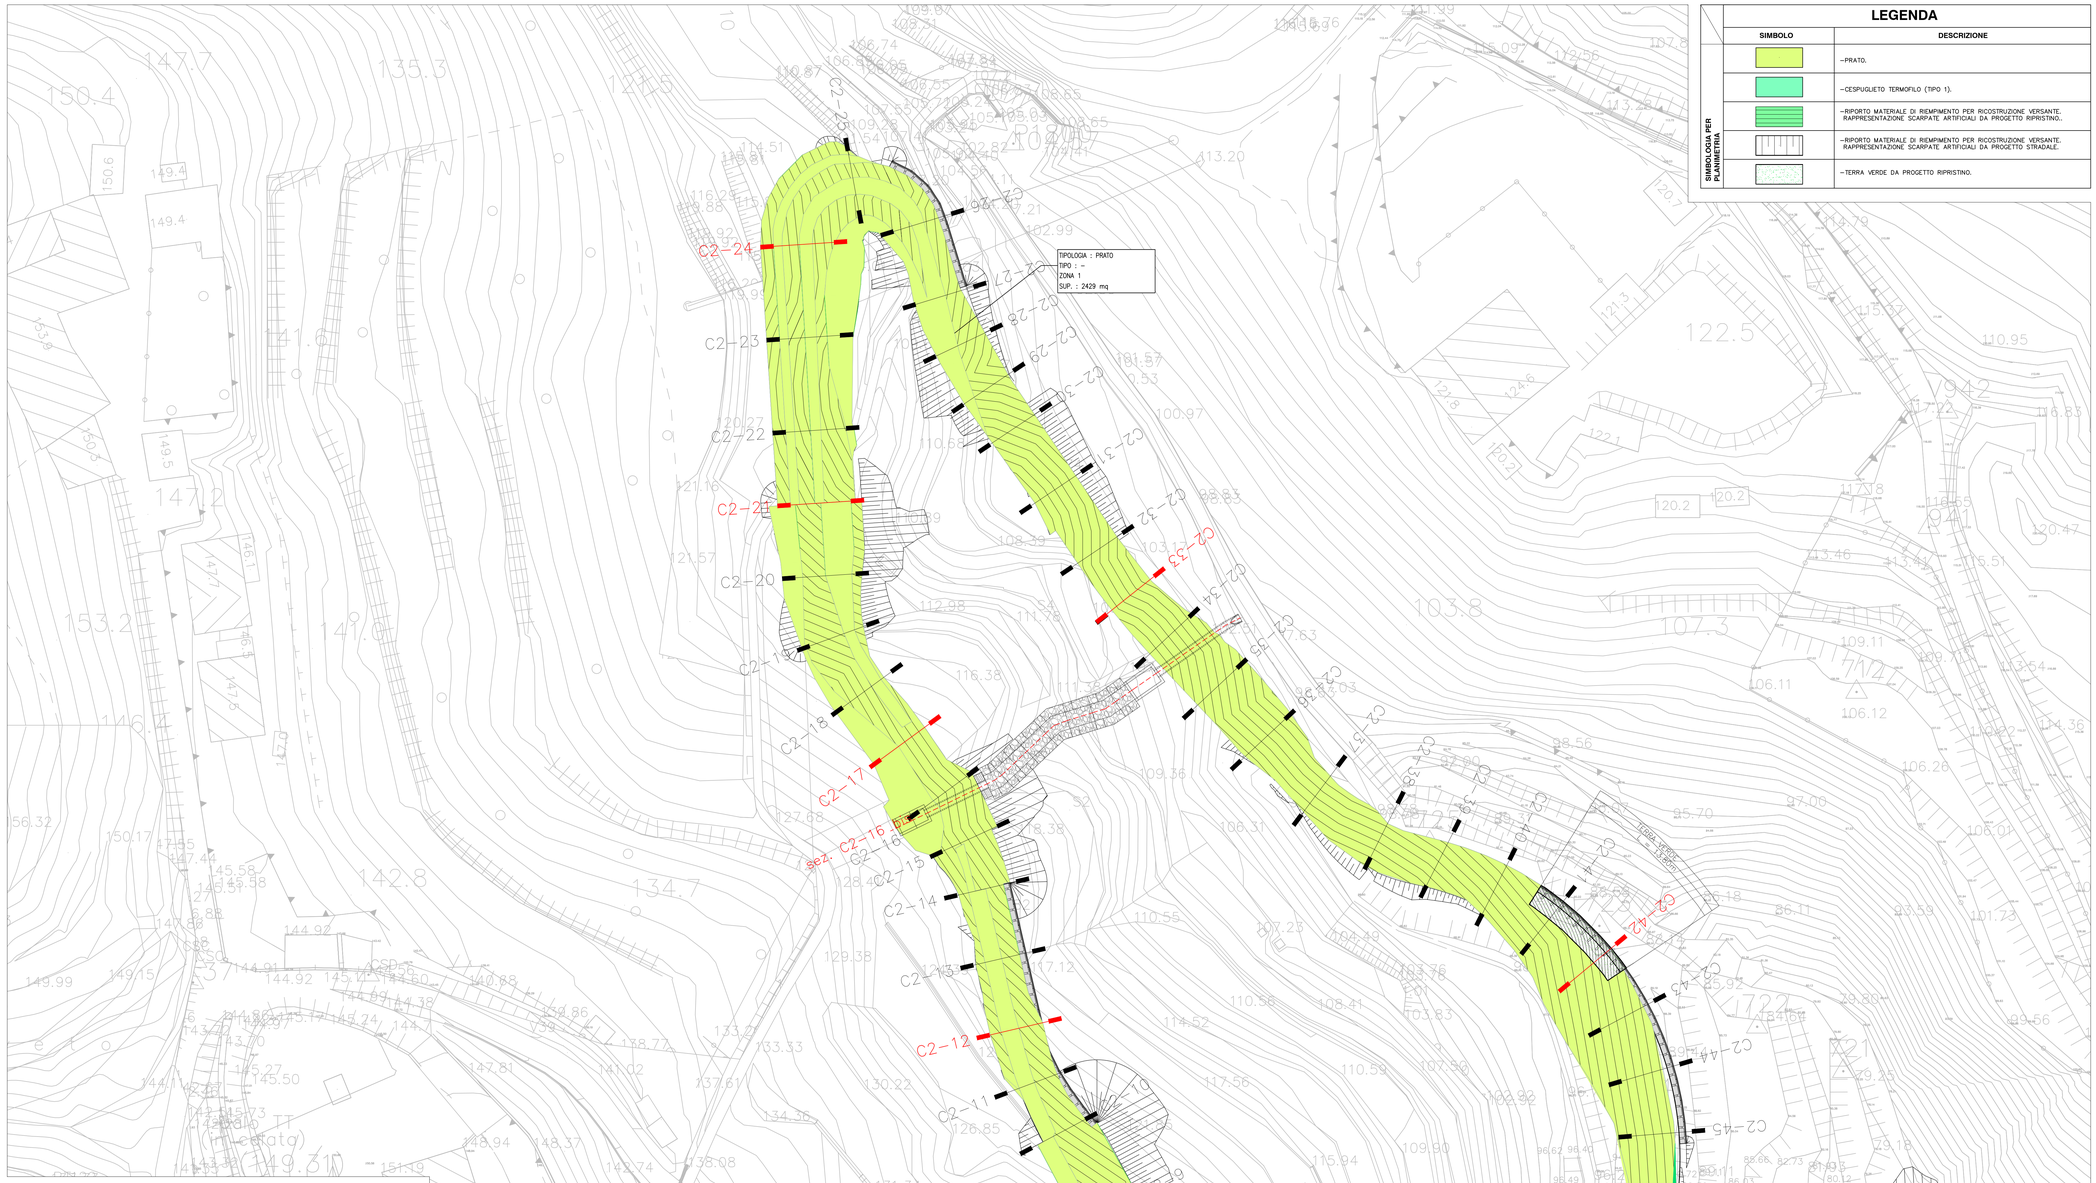

LEGENDA

	SIMBOLO	DESCRIZIONE
SIMBOLOGIA PER PLANIMETRIA		–PRATO.
		–CESPUGLIETO TERMOFILO (TIPO 1).
		–RIPORTO MATERIALE DI RIEMPIMENTO PER RICOSTRUZIONE VERSANTE. RAPPRESENTAZIONE SCARPATE ARTIFICIALI DA PROGETTO RIPRISTINO..
		–RIPORTO MATERIALE DI RIEMPIMENTO PER RICOSTRUZIONE VERSANTE. RAPPRESENTAZIONE SCARPATE ARTIFICIALI DA PROGETTO STRADALE.
		– TERRA VERDE DA PROGETTO RIPRISTINO.

KEY-MAP

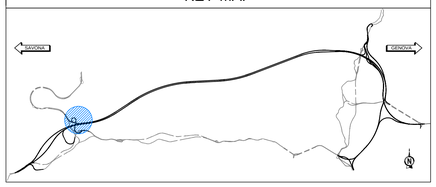

QUADRO D'UNIONE

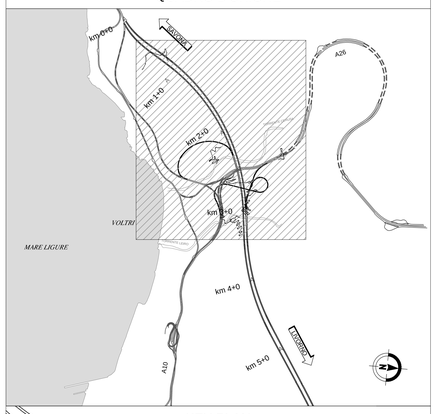

KEY PLAN

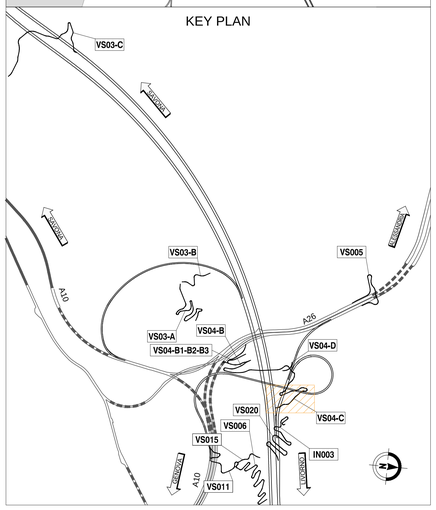

SINTESI DELLE QUANTITA' PREVISTE

Prati	Superficie mq
Prato	2429
Prato cespugliato termofilo (Tipo 1)	0
Prato cespugliato mesofilo (Tipo 2)	0
Cespuglieto termofilo (Tipo 1)	200
Cespuglieto mesofilo (Tipo 2)	0
Cespuglieto arborato termofilo (Tipo 1)	0
Cespuglieto arborato mesofilo (Tipo 2)	0
Filare Termofilo	0
Arboreto a valenza storico-botanica	0
Arboreto arbustivo a valenza storico-botanica	0
Filare di edera	0,00
Intervento antierosivo	0

Per sistemazioni ambientali		
Denominazione scientifica	**Nome comune**	**Quantità**
Erica arborea	Erica arborea	8
Rhamnus alaternus	Alaterno	8
Arbutus unedo	Corbezzolo	10
Coronilla emerus	Coronilla	9
Phyllirea latifolia	Fillirea	11
Spartium junceum	Ginestra comune	0
Rosa canina	Rosa canina	0
Crataegus monogyna	Biancospino	0
Cornus sanguinea	Sanguinella	0
Laurus nobilis	Alloro	0
Buxus sempervirens	Bosso	0
Hedera helix	Edera	0
Quecus ilex	Leccio	0
Quercus pubescens	Roverella	0
Fraxinus ornus	Orniello	0
Ostrya carpinifolia	Carpino nero	0
Per filari		
Denominazione scientifica	**Nome comune**	**Quantità**
Quecus ilex	Leccio	0
Quercus pubescens	Roverella	0
Per arboreti storico botanici		
Denominazione scientifica	**Nome comune**	**Quantità**
Tilia cordata	Tiglio	0
Aesculus hippocastanum	Ippocastano	0

Zone	Tipologia	Superficie mq	Erica arborea	Rhamnus alaternus	Arbutus unedo	Coronilla emerus	Phyllirea latifolia	Spartium junceum	Rosa canina	Crataegus monogyna	Cornus sanguinea	Laurus nobilis	Buxus sempervirens	Hedera helix	Quecus ilex	Quercus pubescens	Fraxinus ornus	Ostrya carpinifolia	Tilia cordata	Aesculum hippocastanum	Laurus nobilis	Buxus semervirens
			n.	n.	n.	n.	n.	n.	n.	n.	n.	n.	n.	n.	n.	n.	n.	n.	n.	n.	n.	n.
1	Prato	2429	0	0	0	0	0	0	0	0	0	0	0	0	0	0	0	0	0	0	0	0
2	Cespuglieto termofilo	200	8	8	10	9	11	0	0	0	0	0	0	0	0	0	0	0	0	0	0	0
In complesso		2629	8	8	10	9	11															

autostrade per l'italia

NODO STRADALE E AUTOSTRADALE DI GENOVA

Adeguamento del sistema
A7 - A10 - A12

LOTTO 8 - AMBITO OVEST POLCEVERA
TERZO STRALCIO (8C)

PROGETTO ESECUTIVO

CN - CANTIERIZZAZIONI

VIABILITA' DI CANTIERE

VS04C - Voltri - Accesso Imb. Gall. Voltri

INTERVENTO DI RIPRISTINO
PLANIMETRIA - ABACO OPERE A VERDE

IL PROGETTISTA SPECIALISTICO	IL RESPONSABILE INTEGRAZIONE PRESTAZIONI SPECIALISTICHE	IL DIRETTORE TECNICO
Ing. Dott. Daniele Mascellani Ord. Ingg. Milano n.A30087 RESPONSABILE NATURA E TERRITORIO	Ing. Simona Corvi Ord. Ingg. Milano n.A18014	Ing. Orlando Mazza Ord. Ingg. Pavia N. 1496 PROGETTAZIONE NUOVE OPERE AUTOSTRADALI

CODICE IDENTIFICATIVO														ORDINATORE
INFERIMENTO PROGETTO				INFERIMENTO DIRETTORIO					INFERIMENTO ELABORATO					--
Codice Commessa	Lotto - Sub-Prog - Cod. Appalto	Fase	Capitolo	Paragrafo	W B S	Parte d'opera			Tip.	Disciplina	Progressivo	Rev.		SCALA
110728	LL8C	PE	CN	VCN	VS04C	OPV00			D	S U A	6371	- 2		1:250

PROJECT MANAGER:	SUPPORTO SPECIALISTICO:	REVISIONE	
Ing. Sara Frisiani Ord. Ingg. Genova N. 9610A	PR I PRI ENGINEERING - STUDIO TECNICO ASSOCIATO DEGLI ARCHI 1, FANTINI E D. BOSKATIA Via Fantoni 15 20133 LOMB 20090 Buccinasco (MI) Tel. +39 02 4473.0711 team@pri-engineering.com	n.	data
		0	LUGLIO 2018
		1	OTTOBRE 2018
		2	FEBBRAIO 2019
		3	-
REDATTO:	VERIFICATO:	4	-

spea ENGINEERING — Atlantia

VISTO DEL COMMITTENTE	VISTO DEL CONCEDENTE
autostrade per l'italia IL RESPONSABILE UNICO DEL PROCEDIMENTO Ing. Alberto Selleri	Ministero delle Infrastrutture e dei Trasporti DIPARTIMENTO PER LA RICERCA, LO SVILUPPO E LA SICUREZZA DELLE INFRASTRUTTURE STRUTTURA DI VIGILANZA SULLE INFRASTRUTTURE AUTOSTRADALI

IL PRESENTE DOCUMENTO NON POTRA' ESSERE COPIATO, RIPRODOTTO O ALTRIMENTI PUBBLICATO, IN TUTTO O IN PARTE, SENZA IL CONSENSO SCRITTO DELLA SOC. AUTOSTRADE PER L'ITALIA S.P.A. OPPURE COLORO CHE AUTORIZZATI. SARA' PERSEGUITO A NORMA DI LEGGE.
THIS DOCUMENT MAY NOT BE COPIED, REPRODUCED OR PUBLISHED, EITHER IN PART OR IN ITS ENTIRETY, WITHOUT THE WRITTEN PERMISSION OF SOC. AUTOSTRADE PER L'ITALIA S.P.A.. UNAUTHORIZED USE WILL BE PROSECUTED BY LAW.