

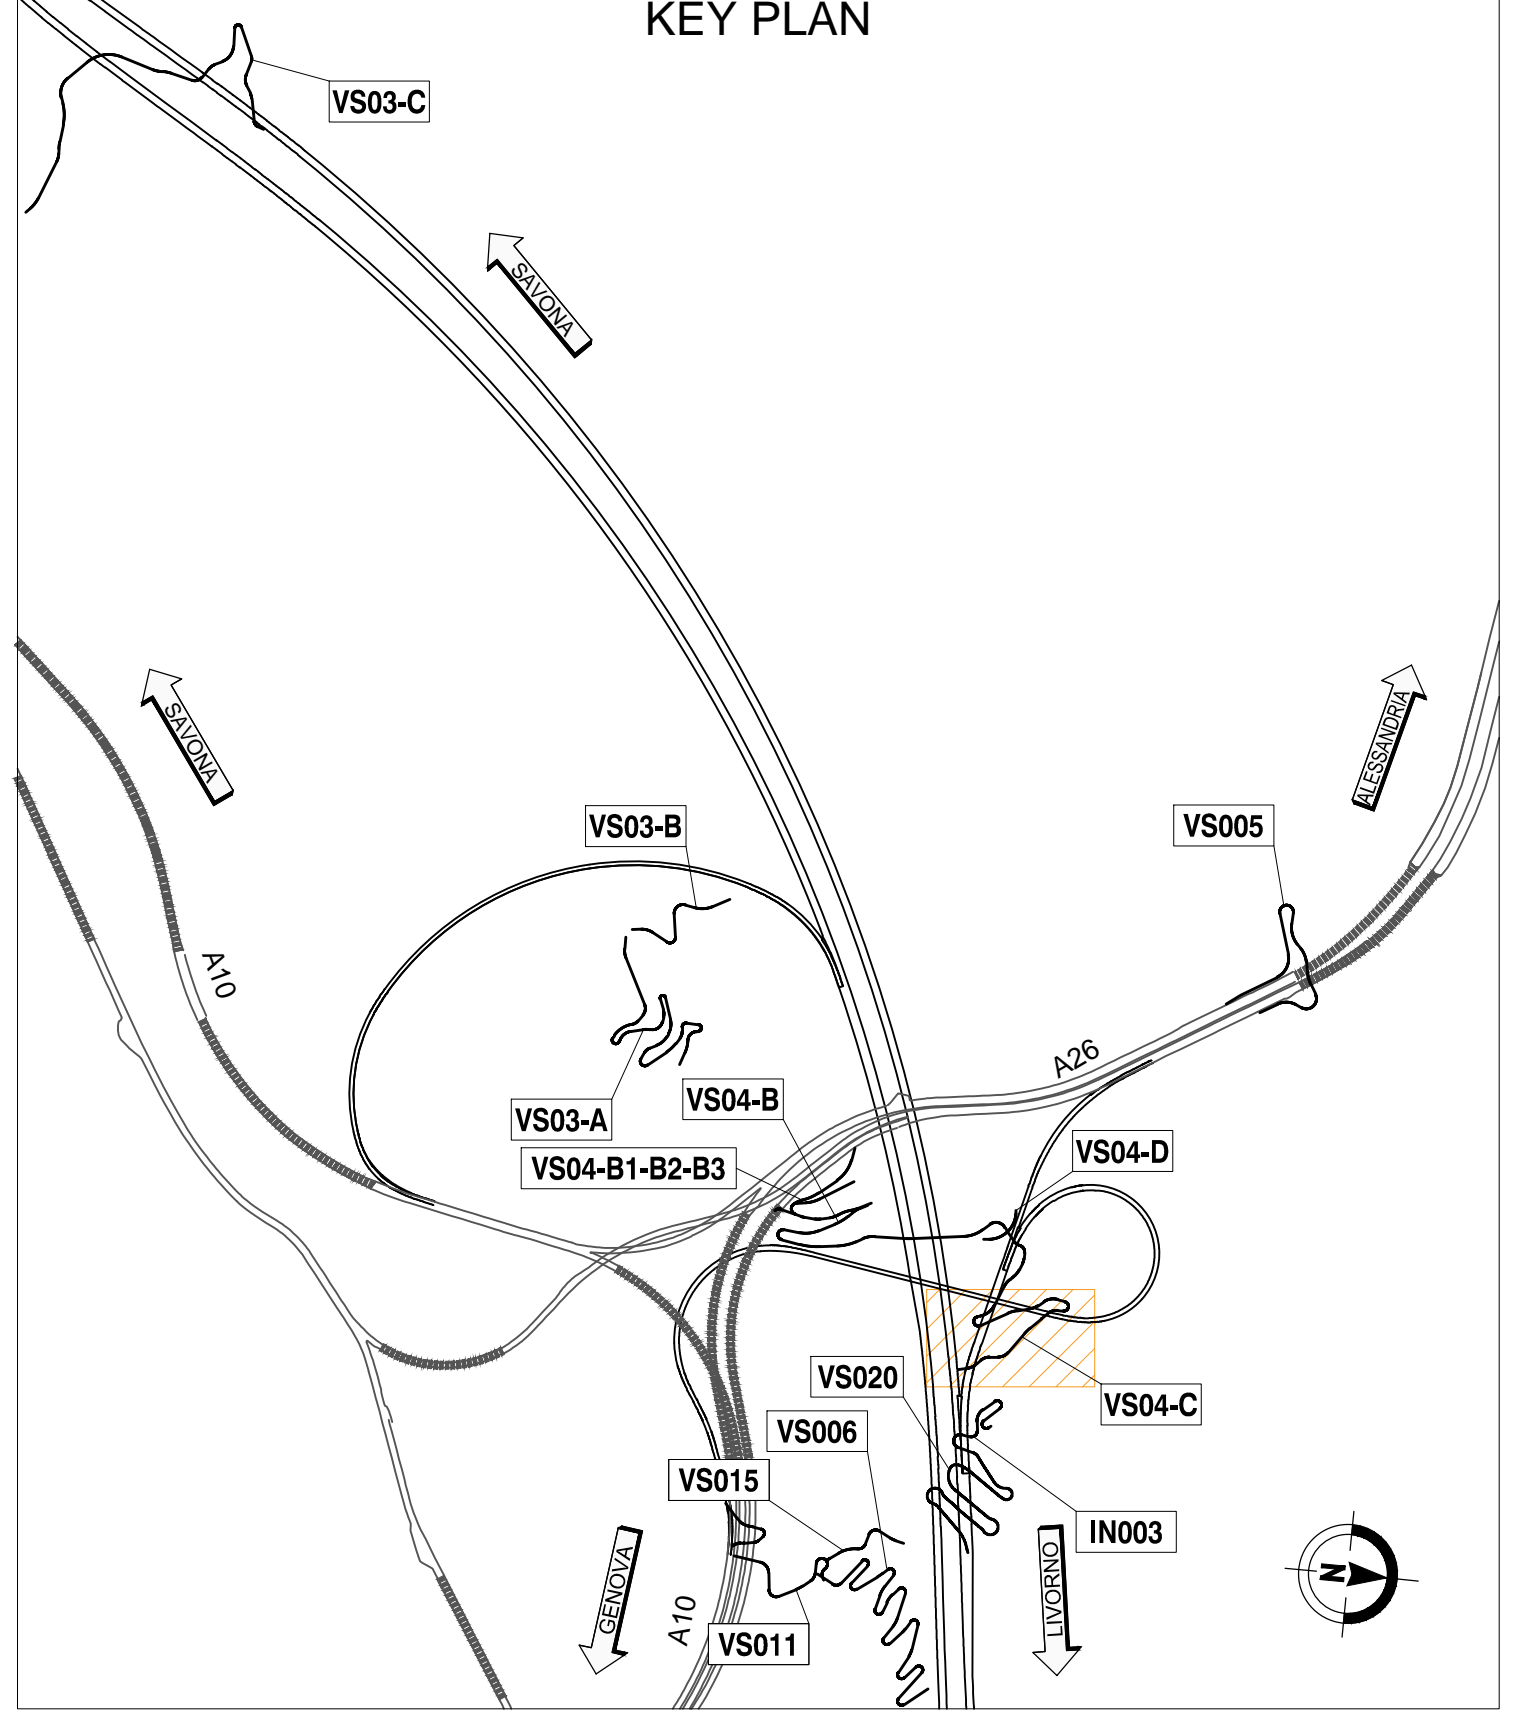


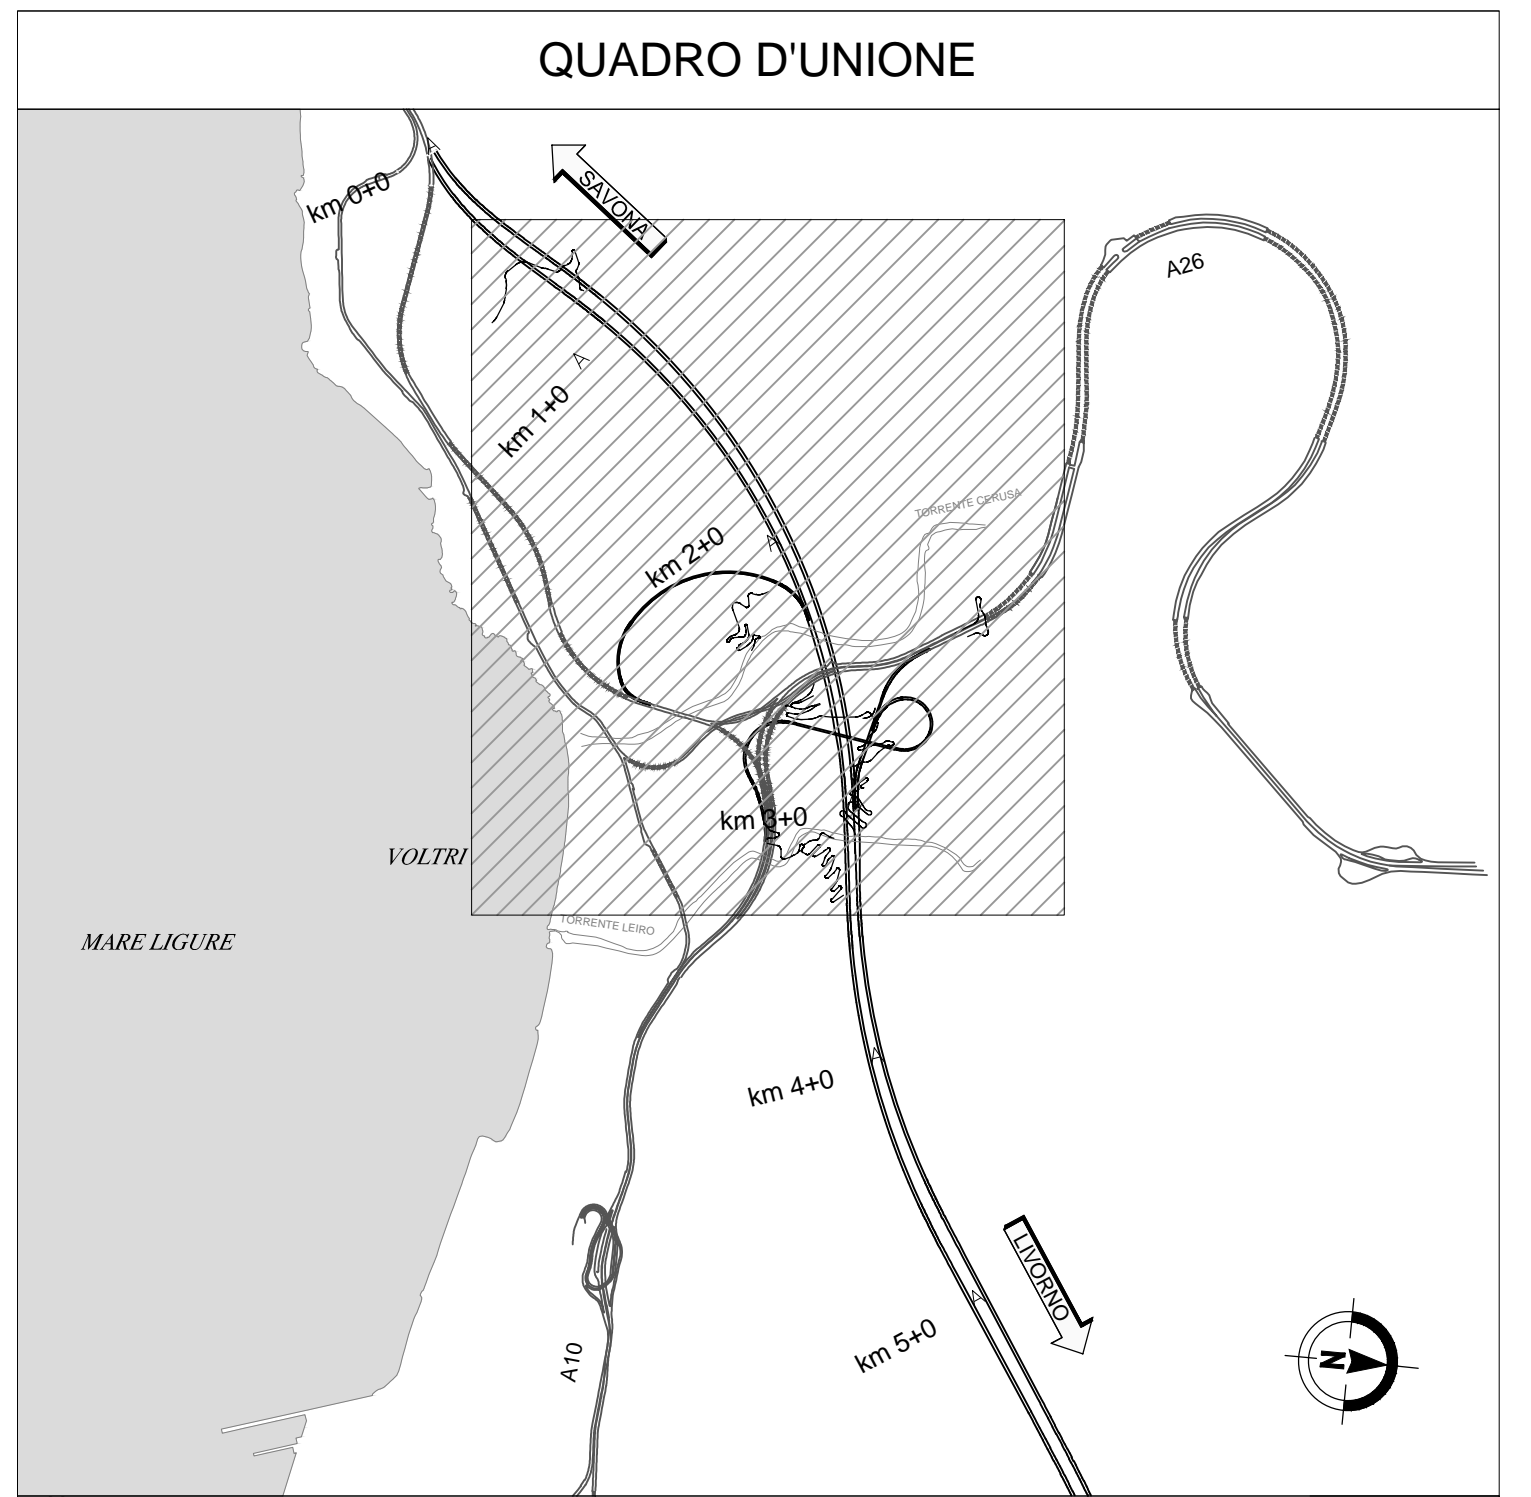

LEGENDA	
SIMBOLO	DESCRIZIONE
[Green hatched box]	-RIPORTO MATERIALE DI RIEMPIMENTO PER RICOSTRUZIONE VERSANTE. RAPPRESENTAZIONE TORRENTO SUB-ORIZZONTALE.
[Red hatched box]	-RIPORTO MATERIALE DI RIEMPIMENTO PER RICOSTRUZIONE VERSANTE. RAPPRESENTAZIONE SCARPATE ARTIFICIALI DA PROGETTO STRADALE.
[Light green box]	-RIPORTO MATERIALE DI RIEMPIMENTO PER RICOSTRUZIONE VERSANTE. RAPPRESENTAZIONE SCARPATE ARTIFICIALI DA PROGETTO RIPRISTINO.
[Dark green box]	-TERRA VERDE DA PROGETTO RIPRISTINO.

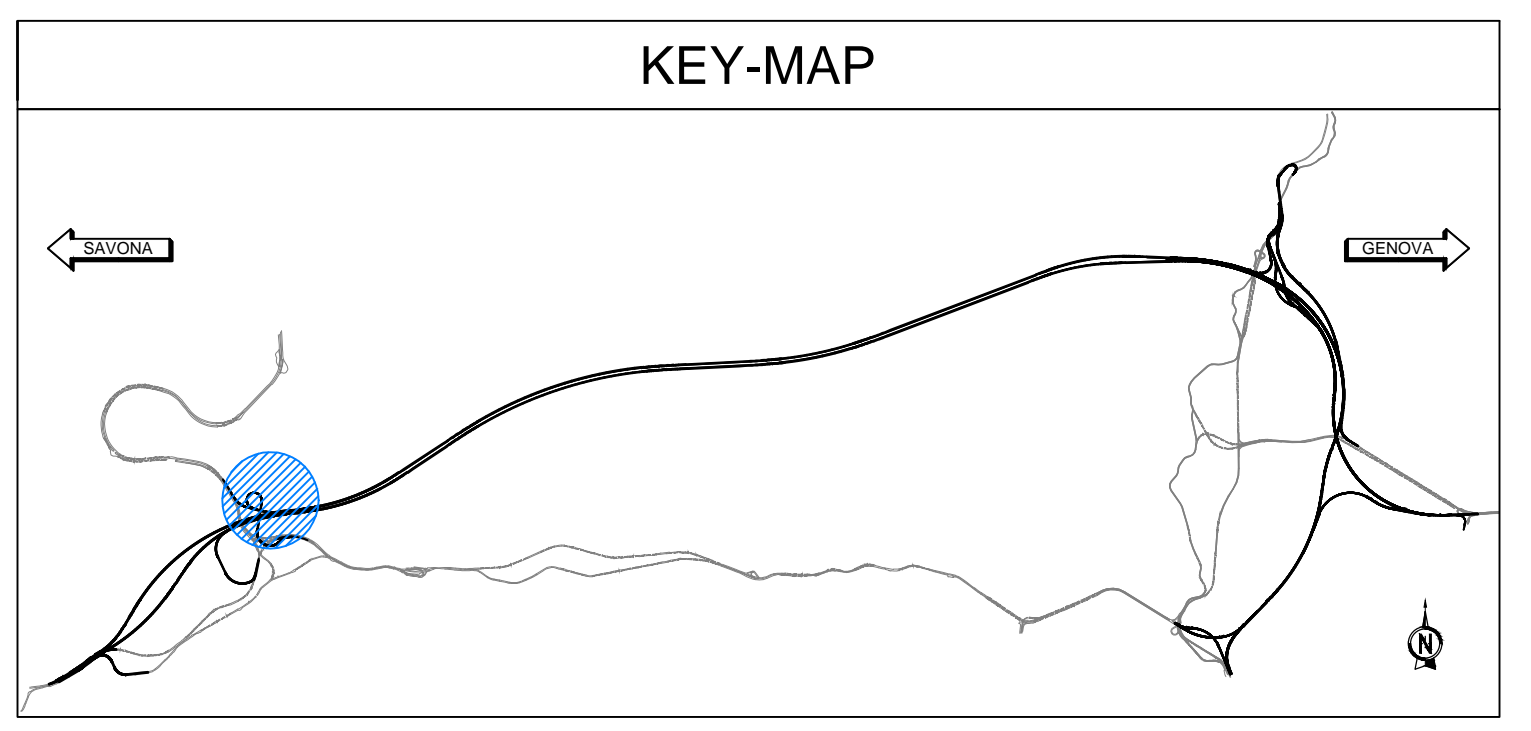

autostrade per l'italia

NODO STRADALE E AUTOSTRADALE DI GENOVA

Adeguamento del sistema
A7 - A10 - A12

LOTTO 8 - AMBITO OVEST POLCEVERA
TERZO STRALCIO (8C)

PROGETTO ESECUTIVO

CN - CANTIERIZZAZIONI

VIABILITA' DI CANTIERE

VS04C - Voltri - Accesso Imb. Gall. Voltri

INTERVENTO DI RIPRISTINO
PLANIMETRIA PROGETTO

IL PROGETTISTA SPECIALISTICO Arch. Enrico Professore Ord. Arch. Milano n.16888 RESPONSABILE ARCHITETTURA E PAESAGGIO	IL RESPONSABILE INTEGRAZIONE PRESTAZIONI SPECIALISTICHE Ing. Simona Ciani Ord. Ingg. Milano n.18014	IL DIRETTORE TECNICO Ing. Orlando Mezza Ord. Ingg. Pavia n. 1496
--	--	--

CODICE IDENTIFICATIVO		VERIFICAZIONE ELENCO	
ARMAMENTO PROGETTO	ARMAMENTO ESECUTIVO	PROVA	REVISIONE
110728	LL8C PE CN VCN VS04C RPS00 DA U A	6362	- 2

PROJECT MANAGER: Ing. Sara Frisani Ord. Ingg. Genova n. 8810A	SUPPORTO SPECIALISTICO: P.R. INGEGNERIA - STUDIO TECNICO ASSOCIATO Via. S. Maria di Sopra 10 10128 TORINO	REVISIONE: 21/09/2018 12/04/2019 1 OTTOBRE 2018 1 FEBBRAIO 2019
---	--	---

VISTO DEL COMMITTENTE
autostrade per l'italia
A. RESPONSABILE QUALITÀ DEL PROCEDIMENTO
Ing. Arianna Sabatini

VISTO DEL CONCESSIONARIO
Ministero delle Infrastrutture e dei Trasporti
Ing. Roberto Cacciari