




TIPICO SEZIONE DI SCAVO 1  
 POSA DI SINGOLA TERNA DI CAVI MT,  
 LINEE DI SEGNALE E CORDA DI RAME NUDO INTERRATI

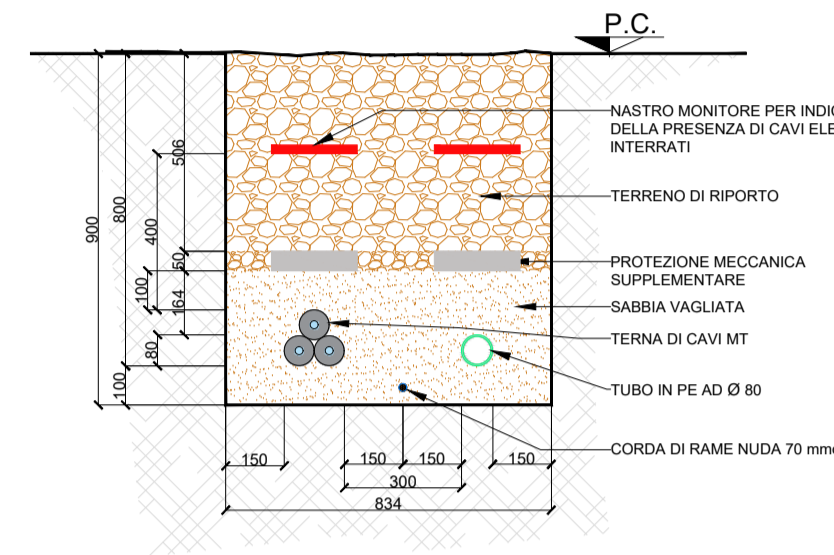



TIPICO SEZIONE DI SCAVO 2  
 POSA DI n.2 TERNE DI CAVI MT,  
 LINEE DI SEGNALE E CORDA DI RAME NUDO INTERRATI

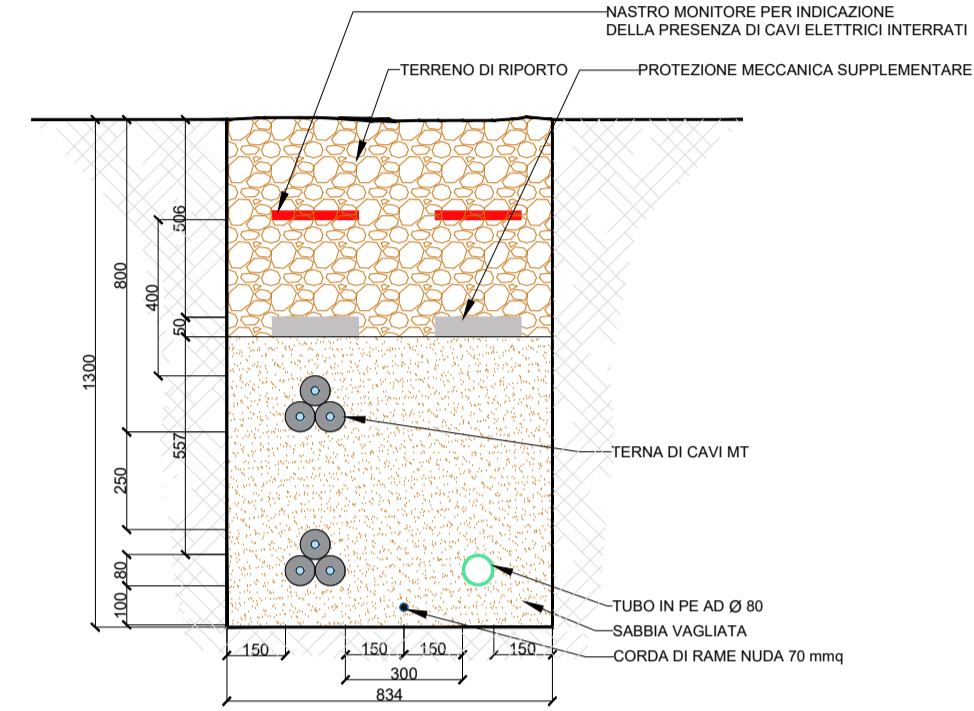

TIPICO SEZIONE DI SCAVO 3  
 POSA DI n.3 TERNE DI CAVI MT,  
 LINEE DI SEGNALE E CORDA DI RAME NUDO INTERRATI

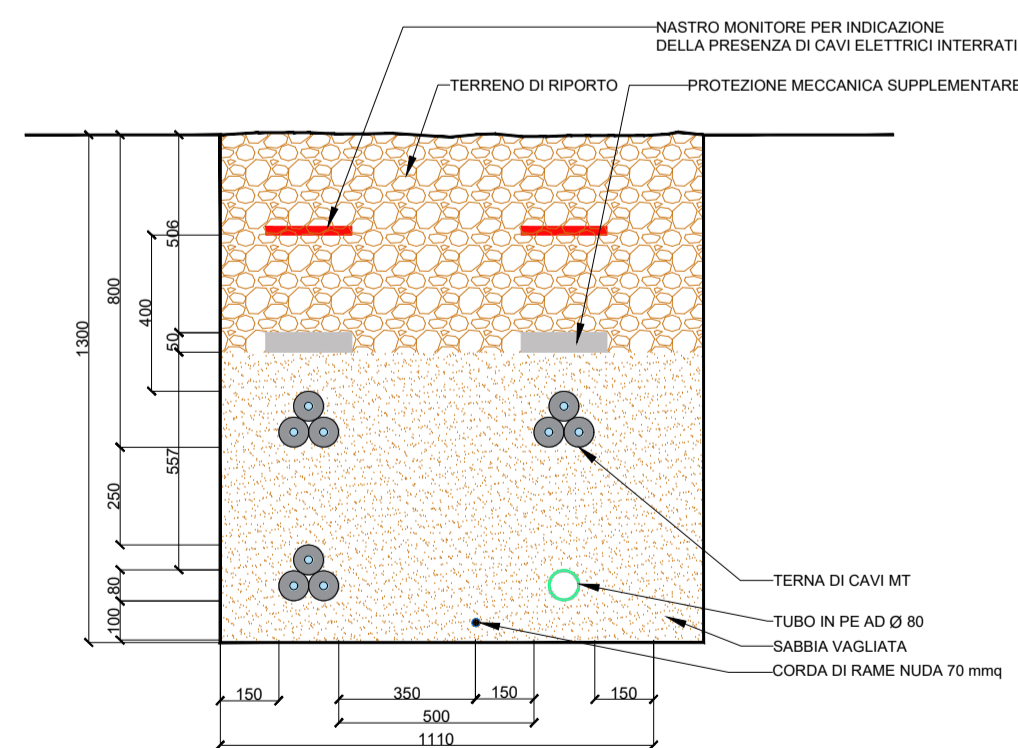

TIPICO SEZIONE DI SCAVO 4  
 POSA DI SINGOLA TERNA DI CAVI AT 150 KV  
 E LINEE DI SEGNALE

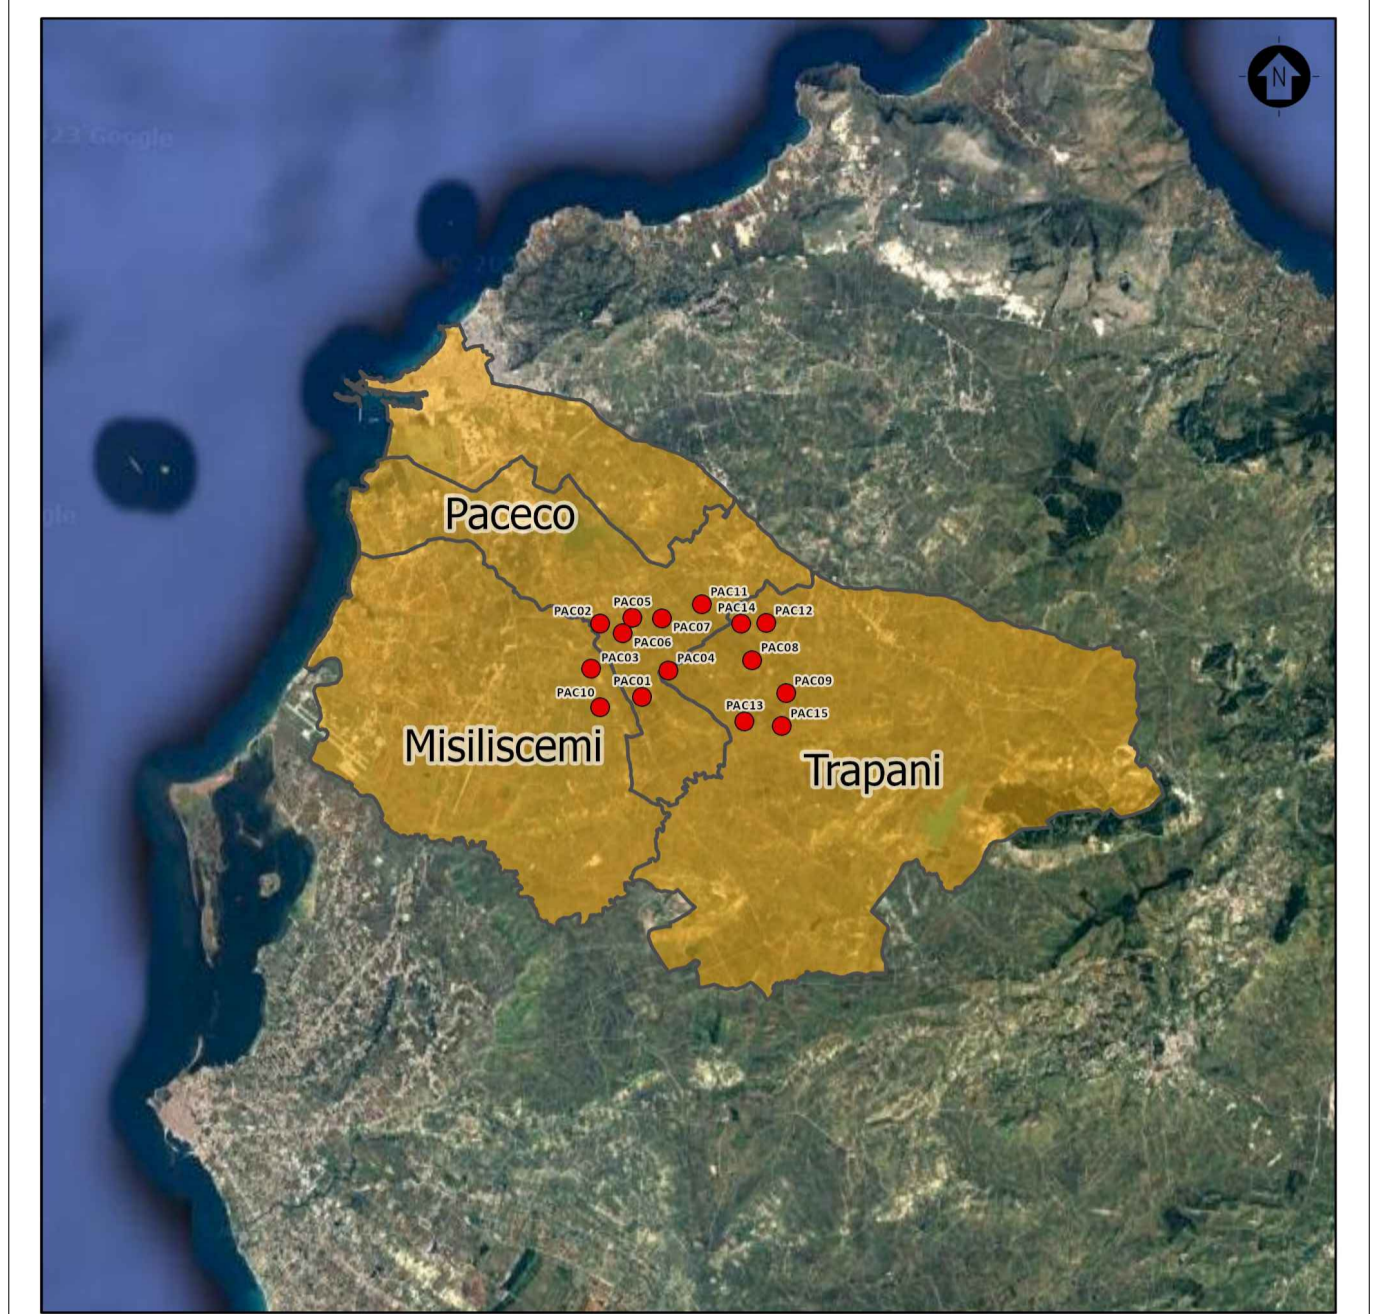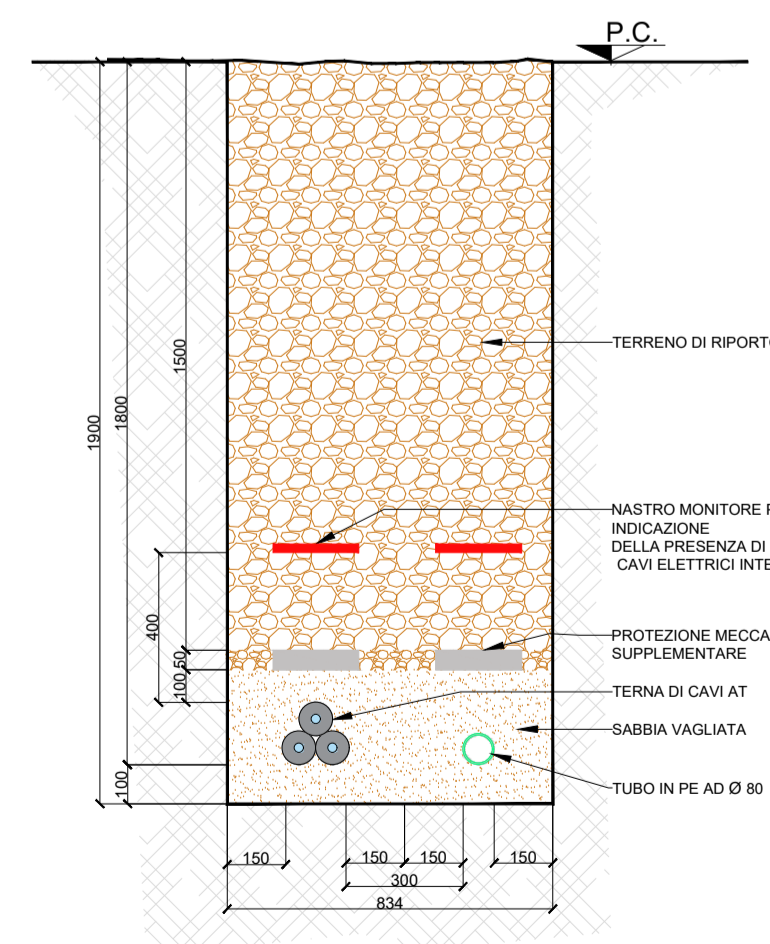

INQUADRAMENTO TERRITORIALE  
 SCALA 1:250.000 1 cm = 2 km  
 0 5 10 20 km  
 LEGENDA  
 ● Aerogeneratore di progetto  
 ■ Comune di riferimento


LEGENDA OPERE DI PROGETTO



LEGENDA CAVIDOTTI

- CAVIDOTTO INTERRATO 30 kV - TIPO 1
- CAVIDOTTO INTERRATO 30 kV - TIPO 2
- CAVIDOTTO INTERRATO 30 kV - TIPO 3
- CAVIDOTTO INTERRATO 150 kV - TIPO 4

SCALA 1:40000 - 1 cm = 400 m

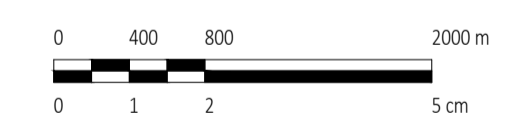

| o    | MP          | EL      | LC      | 07/2013 |      |
|------|-------------|---------|---------|---------|------|
| REV. | DESCRIZIONE | DISEGNA | CONTROL | APPROV. | DATA |

MontanaSpA Tel: +39 02 54118273 Fax: +39 02 54129890 PIA: 0014702036  
 Via Carlo Azeglio Fumagalli 6, 20143 Milano www.montana.com Cas. Soc. 002000404

**Comittente**  
**PACECO S.R.L.**  
 PACECO S.R.L.  
 VIA ANGELO FUMAGALLI 6, 20143 MILANO

**Progettista**  
 ING. LAURA CONTI  
 iscritta all'Ordine degli Ingegneri della Provincia di Pavia al n. 1776

**Oggetto**  
 IMPIANTO EOLICO DA 108 MW  
 COMUNE DI PACECO (TP), MISILISCEMI (TP) e TRAPANI (TP)

**Tavola** PLANIMETRIA CAVIDOTTI SU CTR **N. Tav.**  
R15\_T04