PLANIMETRIA IN FASE COSTRUTTIVA
SCALA: 1:500

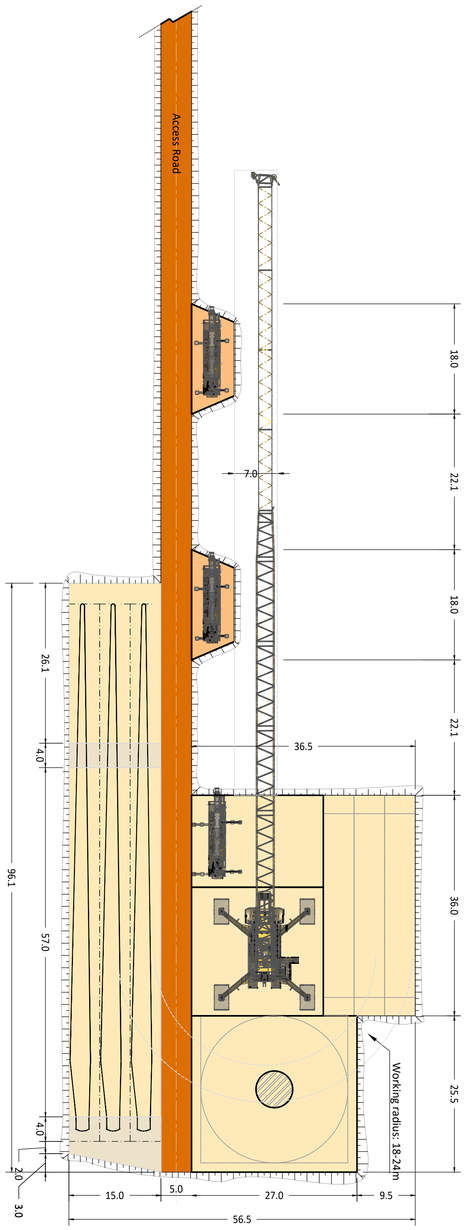

LEGENDA INTERVENTI

- VIABILITA' DI ACCESSO ALLA PIAZZOLA
- PIAZZOLA
- AREE TEMPORANEE PER ALLESTIMENTO GRU PRINCIPALE

PLANIMETRIA IN FASE DI ESERCIZIO
SCALA: 1:500

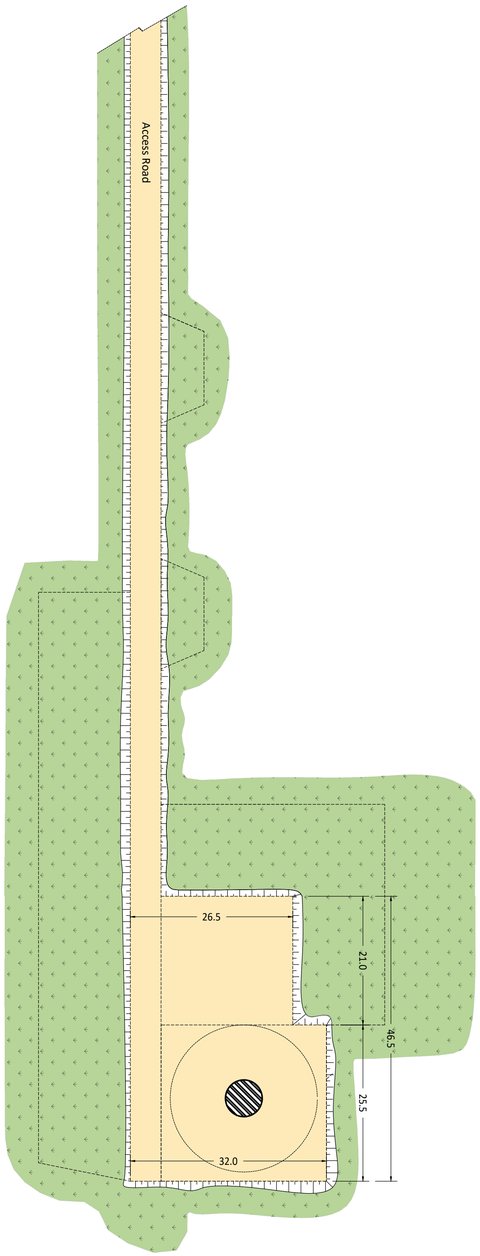

LEGENDA INTERVENTI

- PIAZZOLA E VIABILITA' IN FASE DI ESERCIZIO
- AREE RIPRISTINATE AD USO AGRICOLO

SISTEMA DI MONTAGGIO FASI COSTRUTTIVE

FASE 1

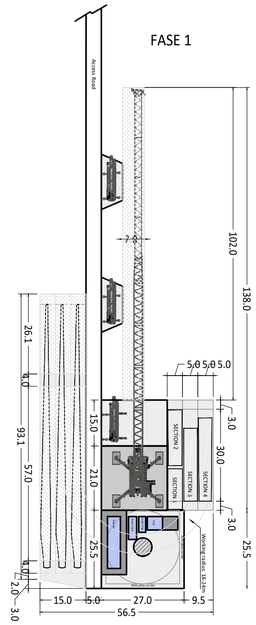

FASE 2

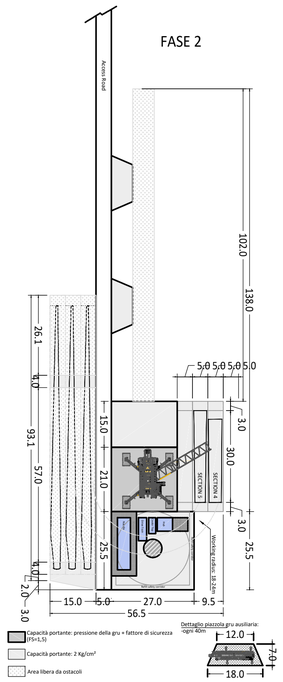

SISTEMI DI MONTAGGIO - FASI DI LAVORO

Sistema di montaggio "Partial Storage" in 2 fasi

1. **stoccaggio delle pale e dei conci della torre**
2. **montaggio dei conci T1, T2 e T3 con gru con raggio operativo standard**
3. **montaggio dei conci T3, T4, T5 e dei componenti elettromeccanici con gru con raggio operativo speciale**

SCALA 1:500 - 1 cm = 5 m

0 5 10 25 m

0 1 2 5 cm

REV.	DESCRIZIONE	DISEGN.	CONTROL.	APPROV.	DATA
0	-	MIL	EL	LC	07/2023

Montana

Montana S.p.A.
Via Carlo Angelo Fumagalli, 6
20143 Milano

Tel.+39.02.54116173
Fax+39.02.54129890
www.montanaintentes.com

P.IVA 10414270156
Cap.Soc.800.000,00€

Milano (sede certificata ISO) | Brescia | Palermo | Cagliari | Roma | Siracusa

Committente

PACECO S.R.L.
VIA ANGELO FUMAGALLI 6, 20143 MILANO

Progettisti

ING. LAURA CONTI
Iscritta all'Ordine degli Ingegneri della Provincia di Pavia al n. 1726

Oggetto

IMPIANTO EOLICO DA 108 MW
COMUNE DI PACECO (TP), MISILISCEMI (TP) e TRAPANI (TP)

Tavola

TIPOLOGICI PIAZZOLE - FASE DI CANTIERE E DI ESERCIZIO

N. Tav. T07

No. Rif. 2995_5531_PAC_PFTE_T07_REV0_TIPOLOGICO PIAZZOLA TEMP+DEF

Scala 1:500

È VIETATA LA RIPRODUZIONE DI QUESTO DOCUMENTO SENZA PREVENTIVA AUTORIZZAZIONE SCRITTA DELLA MONTANA SPA