

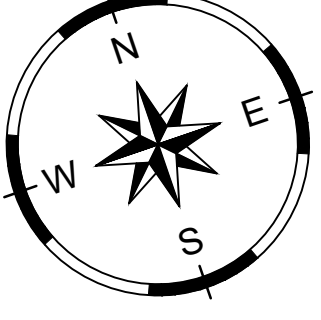


VIABILITA' DI COLLEGAMENTO - AD1
PLANIMETRIA
QUADRO 1 di 2
SCALA: 1:500

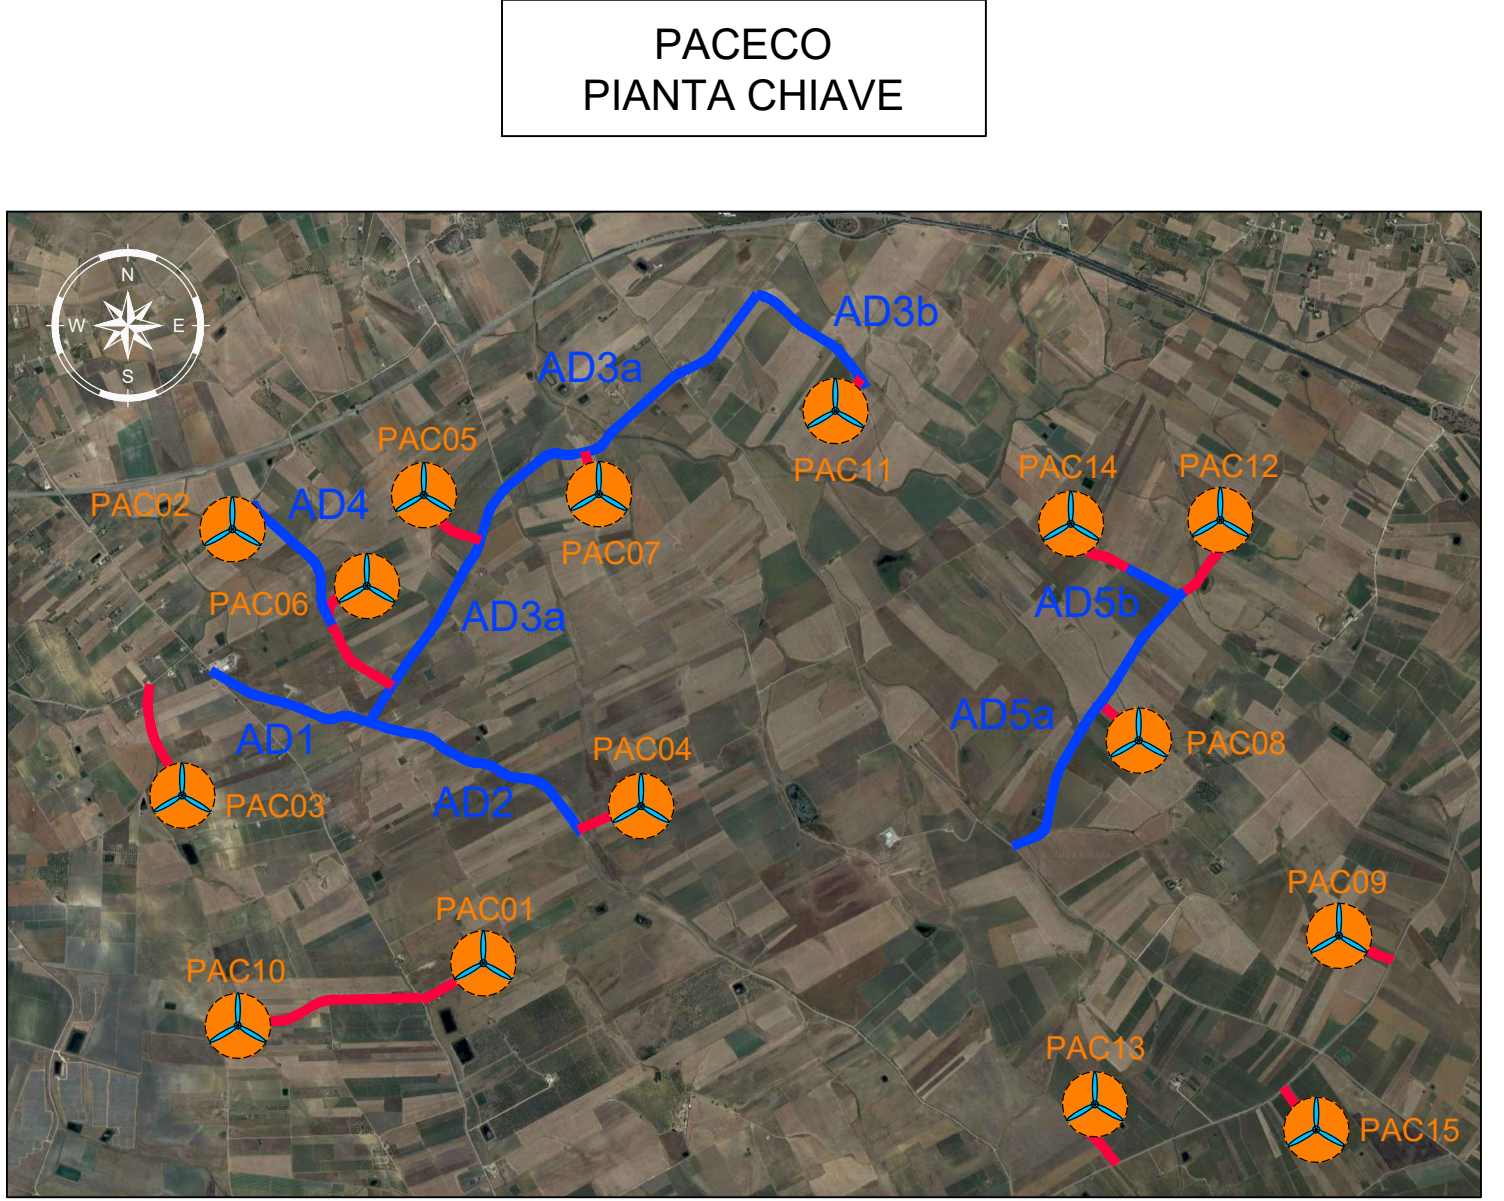

VIABILITA' DI COLLEGAMENTO - AD1
PLANIMETRIA
QUADRO 2 di 2
SCALA: 1:500

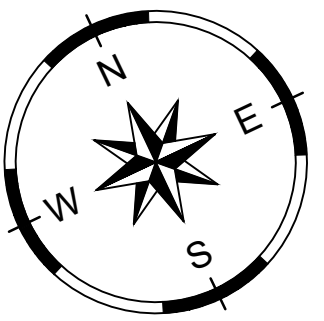


LEGENDA PIANTA CHIAVE
PIAZZOLA CON ROTORE EOLICO
PISTA DI ACCESSO ALLA PIAZZOLA
VIABILITA' ESISTENTE DA ADEGUARE

NOTE:
- PER LE UBICAZIONI E LE DIMENSIONI RELATIVE ALLE OPERE IDRAULICHE SI VEDANO LE TAVOLE SPECIFICHE.
- PER I TRACCIAMENTI DELLE PIAZZOLE E DELLE VIABILITA' LA CARTOGRAFIA DI RIFERIMENTO E' COSTITUITA DALLA CARTA TECNICA REGIONALE CTR IN SCALA 1:10000.

DATI DI TRACCIAMENTO

V1 A 288900.560 L 4201589.749	V2 A 288799.324 L 4201622.980	V3 A 288770.454 L 4201629.602	V4 A 288740.613 L 4201622.420	V5 A 288713.542 L 4201612.723	V6 A 288678.627 L 4201604.320	V7 A 288645.599 L 4201615.381	V8 A 288492.188 L 4201682.927	V9 A 288242.398 L 4201754.240	V10 A 288028.090 L 4201881.928
C1 A 288771.005 L 4201526.879		V3 R 100.000 Ac 26.451 T 23.501 Sv 48.165 Cr 45.756		V4 A 46.426 L 21.553 Tau 6.175 Tl 14.378 Tc 7.192		V5 A 46.426 L 21.553 Tau 6.175 Tl 14.378 Tc 7.192		V6 R 100.000 Ac 32.047 T 28.719 Sv 55.932 Cr 55.206	
C2 A 288683.150 L 4201708.264		V7 A 42.804 L 18.322 Tau 3.183 Tl 44.451 Tc 22.229		V8 A 42.804 L 18.322 Tau 3.183 Tl 44.451 Tc 22.229		V9 A 83.400 L 27.822 Tau 3.188 Tl 18.551 Tc 9.277		V10 A 83.400 L 27.822 Tau 3.188 Tl 18.551 Tc 9.277	
C3 A 288287.885 L 4201116.960		V8 R 800.000 Ac 1.464 T 7.664 Sv 15.328 Cr 15.328		V9 R 250.000 Ac 8.477 T 18.528 Sv 36.988 Cr 38.954		V8 A 200.000 L 66.666 Tau 3.183 Tl 44.451 Tc 22.229		V9 A 83.400 L 27.822 Tau 3.188 Tl 18.551 Tc 9.277	

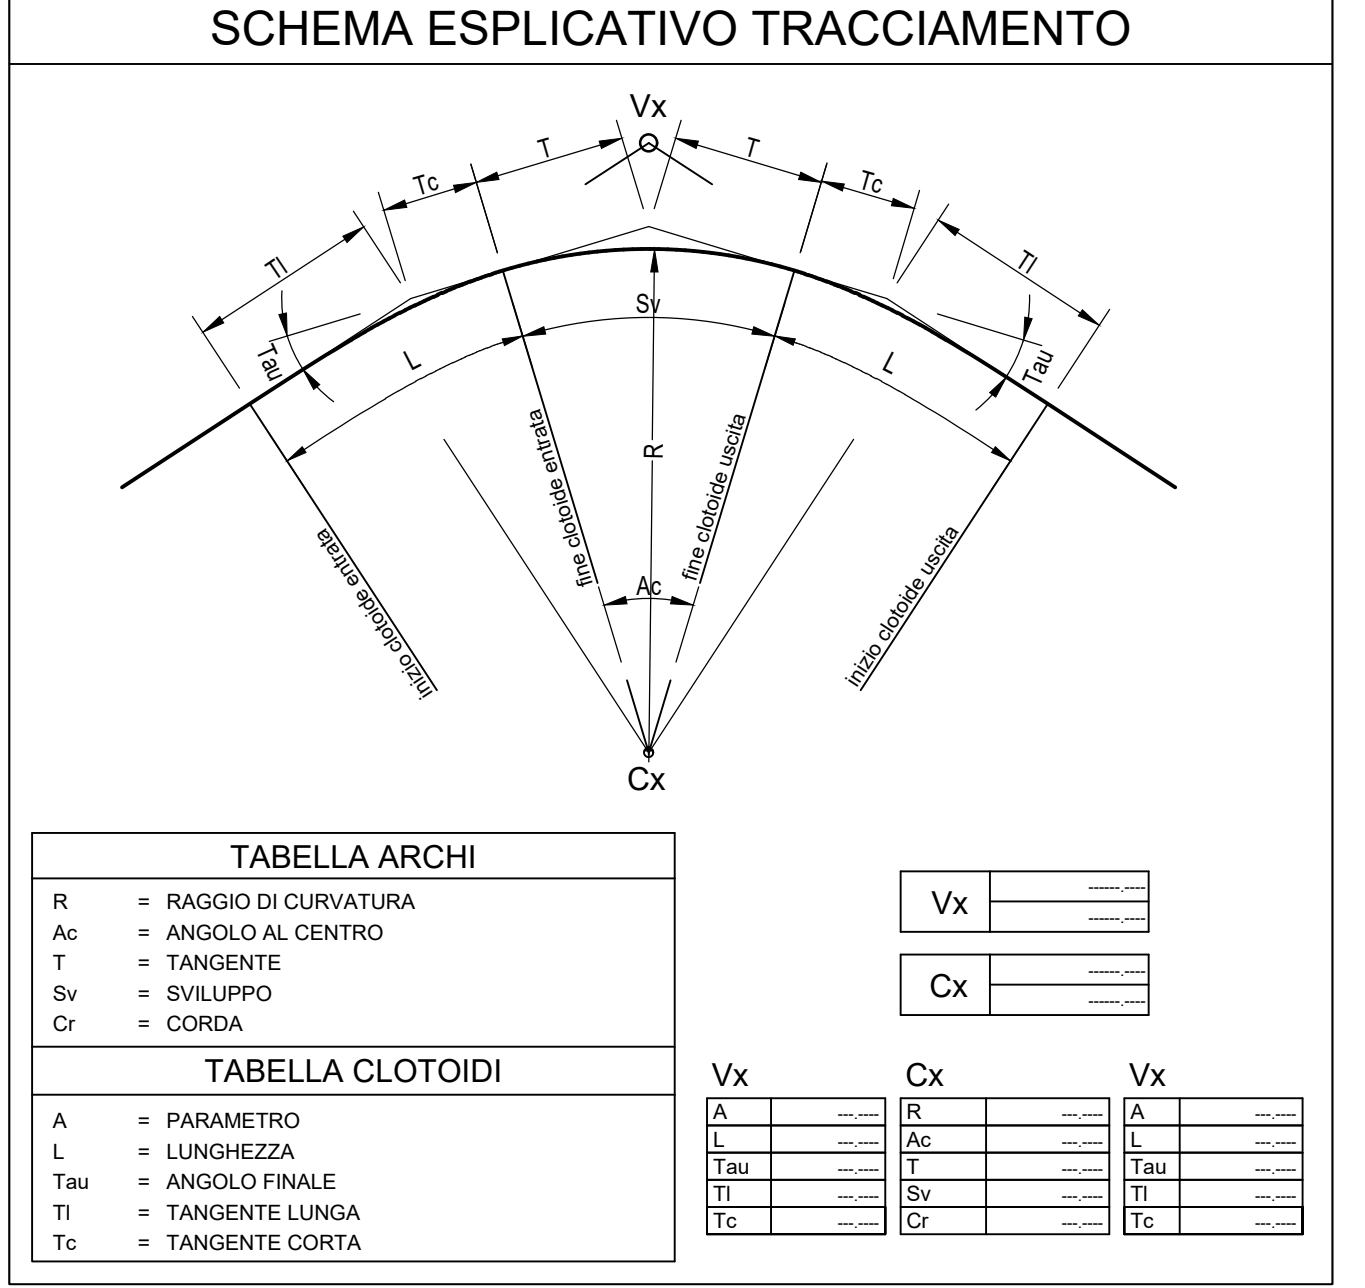

LEGENDA INTERVENTI

■	VIABILITA' DI ACCESSO ALLA PIAZZOLA
■	ADEGUAMENTO VIABILITA' ESISTENTE

Montana

Paceco S.R.L. VIA ANGELO FUMAGALLI 6, 20143 MILANO

Progetto: IMPIANTO EOLICO DA 108 MW
COMUNE DI PACECO (TP), MISLISCEMI (TP) e TRAPANI (TP)

Scopo: VIABILITA' DI COLLEGAMENTO - AD1

Scale: 1:500

Rev. 01