


LEGENDA PIANTA CHIAVE

- PIAZZOLA CON ROTORE EOLICO
- PISTA DI ACCESSO ALLA PIAZZOLA
- VIABILITA' ESISTENTE DA ADEGUARE

NOTE:
 - PER LE UBICAZIONI E LE DIMENSIONI RELATIVE ALLE OPERE IDRAULICHE SI VEDANO LE TAVOLE SPECIFICHE
 - PER I TRACCIAMENTI DELLE PIAZZOLE E DELLE VIABILITA' LA CARTOGRAFIA DI RIFERIMENTO E' COSTITUITA DALLA CARTA TECNICA REGIONALE CTR IN SCALA 1:10000.

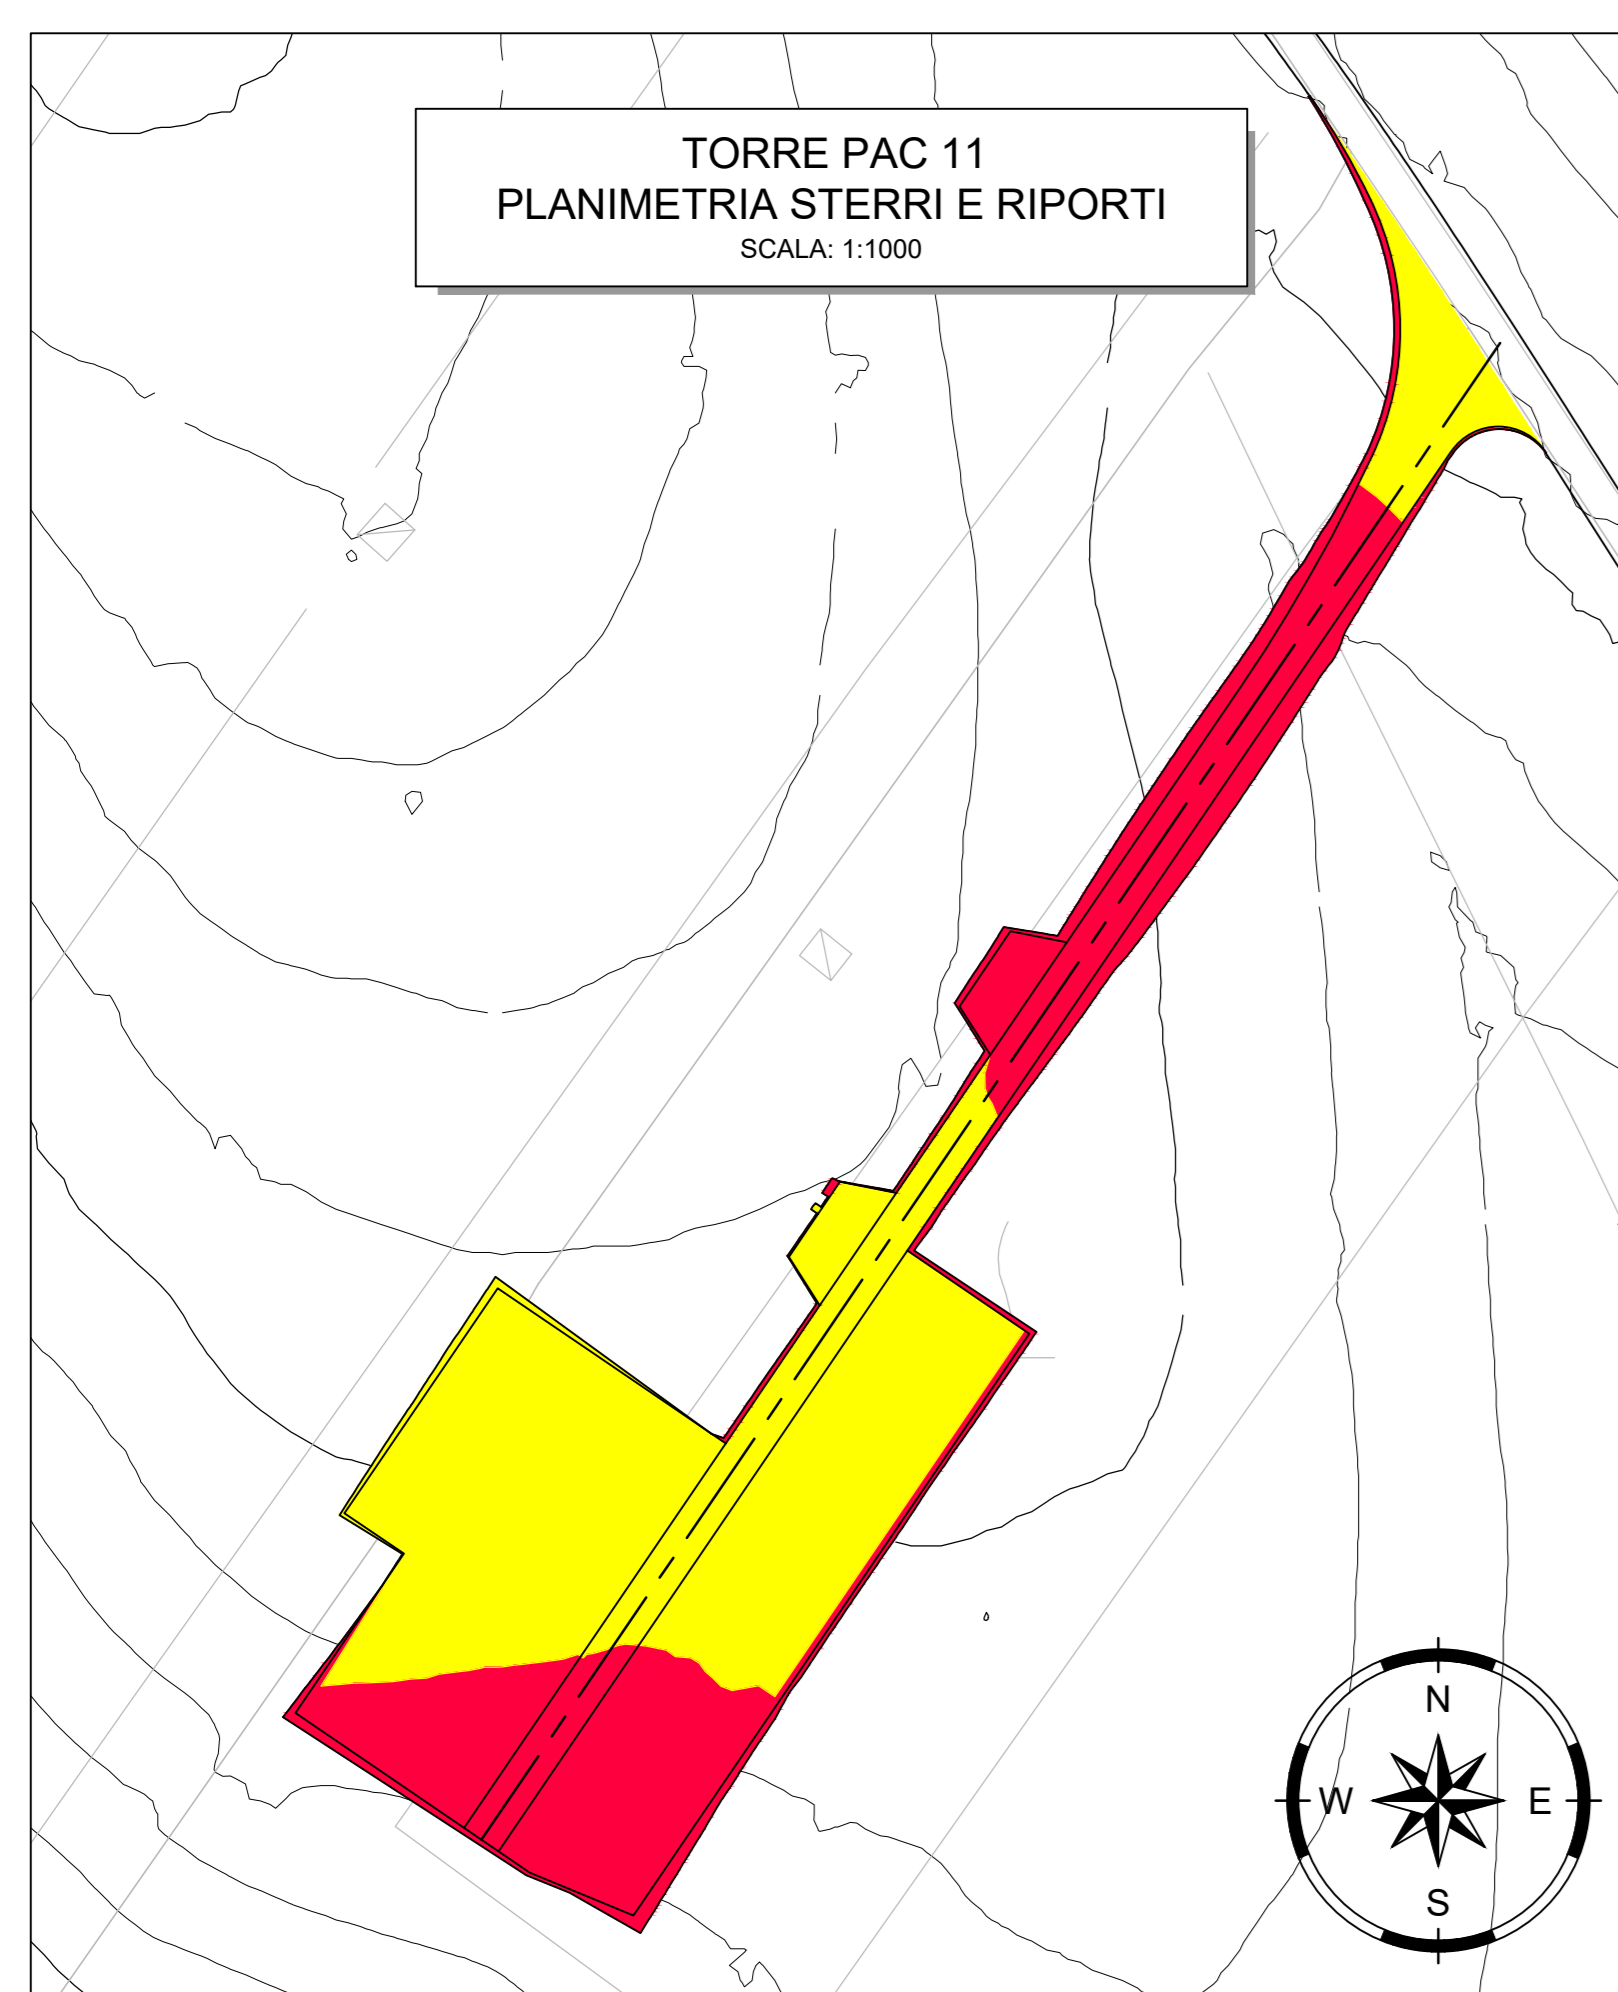


LEGENDA INTERVENTI

- VIABILITA' DI ACCESSO ALLA PIAZZOLA
- ADEGUAMENTO VIABILITA' ESISTENTE
- PIAZZOLA
- AREE TEMPORANEE PER ALLESTIMENTO GRU PRINCIPALE

LEGENDA MOVIMENTI DI TERRA

- AREA DI INTERVENTO IN RIPORTO
- AREA DI INTERVENTO IN STERRO

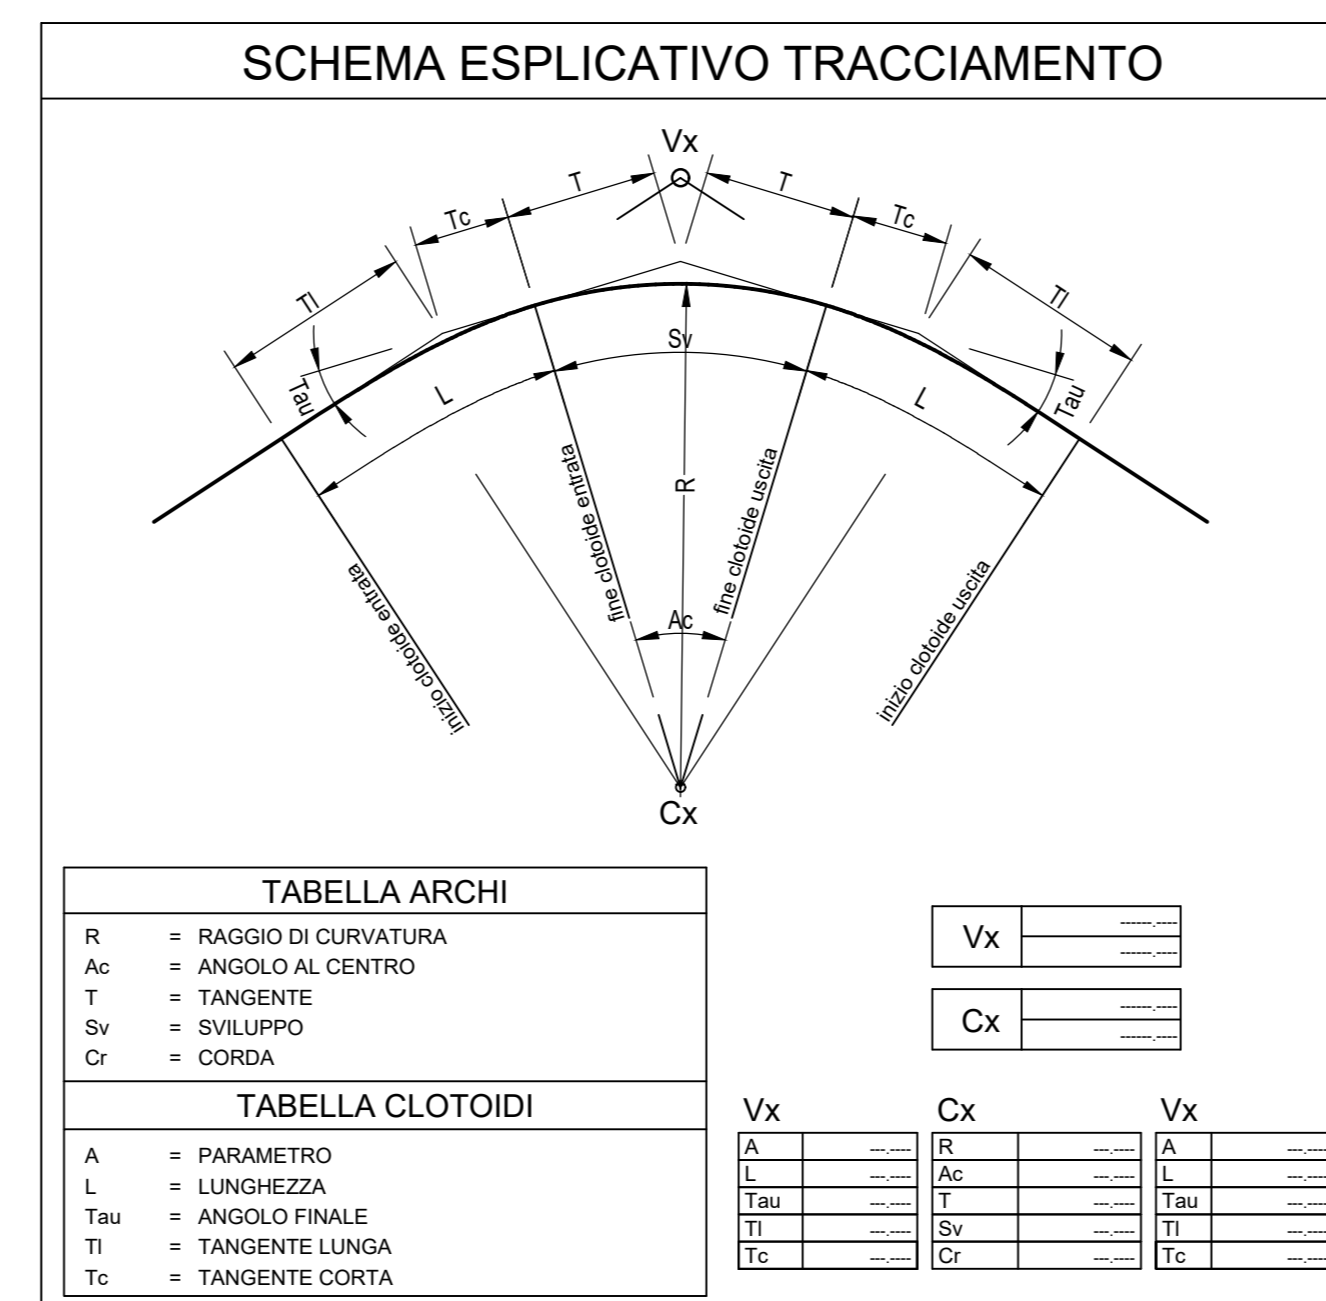

DATI DI TRACCIAMENTO

V1	291636.402	V2	291501.686
	4203473.170		4203275.197

Rev.	Descrizione	Aut.	CC	07/2013	
REV.	DESCRIZIONE	DATA	CONTROL.	APPEN.	DATA

Montana INGEGNERIA

Paceco S.R.L. IMPRESA

ING. LAURA CONTI
 iscritta all'Ordine degli Ingegneri della Provincia di Pavia al n. 1728

OGGETTO: IMPIANTO EOLICO DA 105 MW
 COMUNE DI PACECO (TP), MISIUSCEMI (TP) e TRAPANI (TP)

TITOLO: PAC11 - PLANIMETRIE n. Tav. T10.11

N. W. 2995_5531_PAC_PFE_T10.11_REV0_PAC11-PLANIMETRIE SPH1:500-1:1000

E' VIETATA LA RIPRODUZIONE DI QUESTO DOCUMENTO SENZA PREVENUTA AUTORIZZAZIONE SCRITTA DELLA MONTANA SPA