



DATI DI TRACCIAMENTO

V1 293022.335 4199118.285	V2 292943.682 4199217.565	V3 292831.424 4199328.742	V4 292927.072 4199446.591
V2 A 167.000 L 55.778 Tau 3.196 Tl 37.191 Tc 18.598	V3 A 50.000 L 41.667 Tau 19.895 Tl 27.956 Tc 14.051	C1 292570.264 4198883.312	C2 292913.877 4199333.217
V2 R 500.000 Ac 0.498 T 2.175 Sv 4.350 Cr 4.350	V3 R 60.000 Ac 44.551 T 24.578 Sv 46.654 Cr 45.487	V2 A 167.000 L 55.778 Tau 3.196 Tl 37.191 Tc 18.598	V3 A 50.000 L 41.667 Tau 19.895 Tl 27.956 Tc 14.051

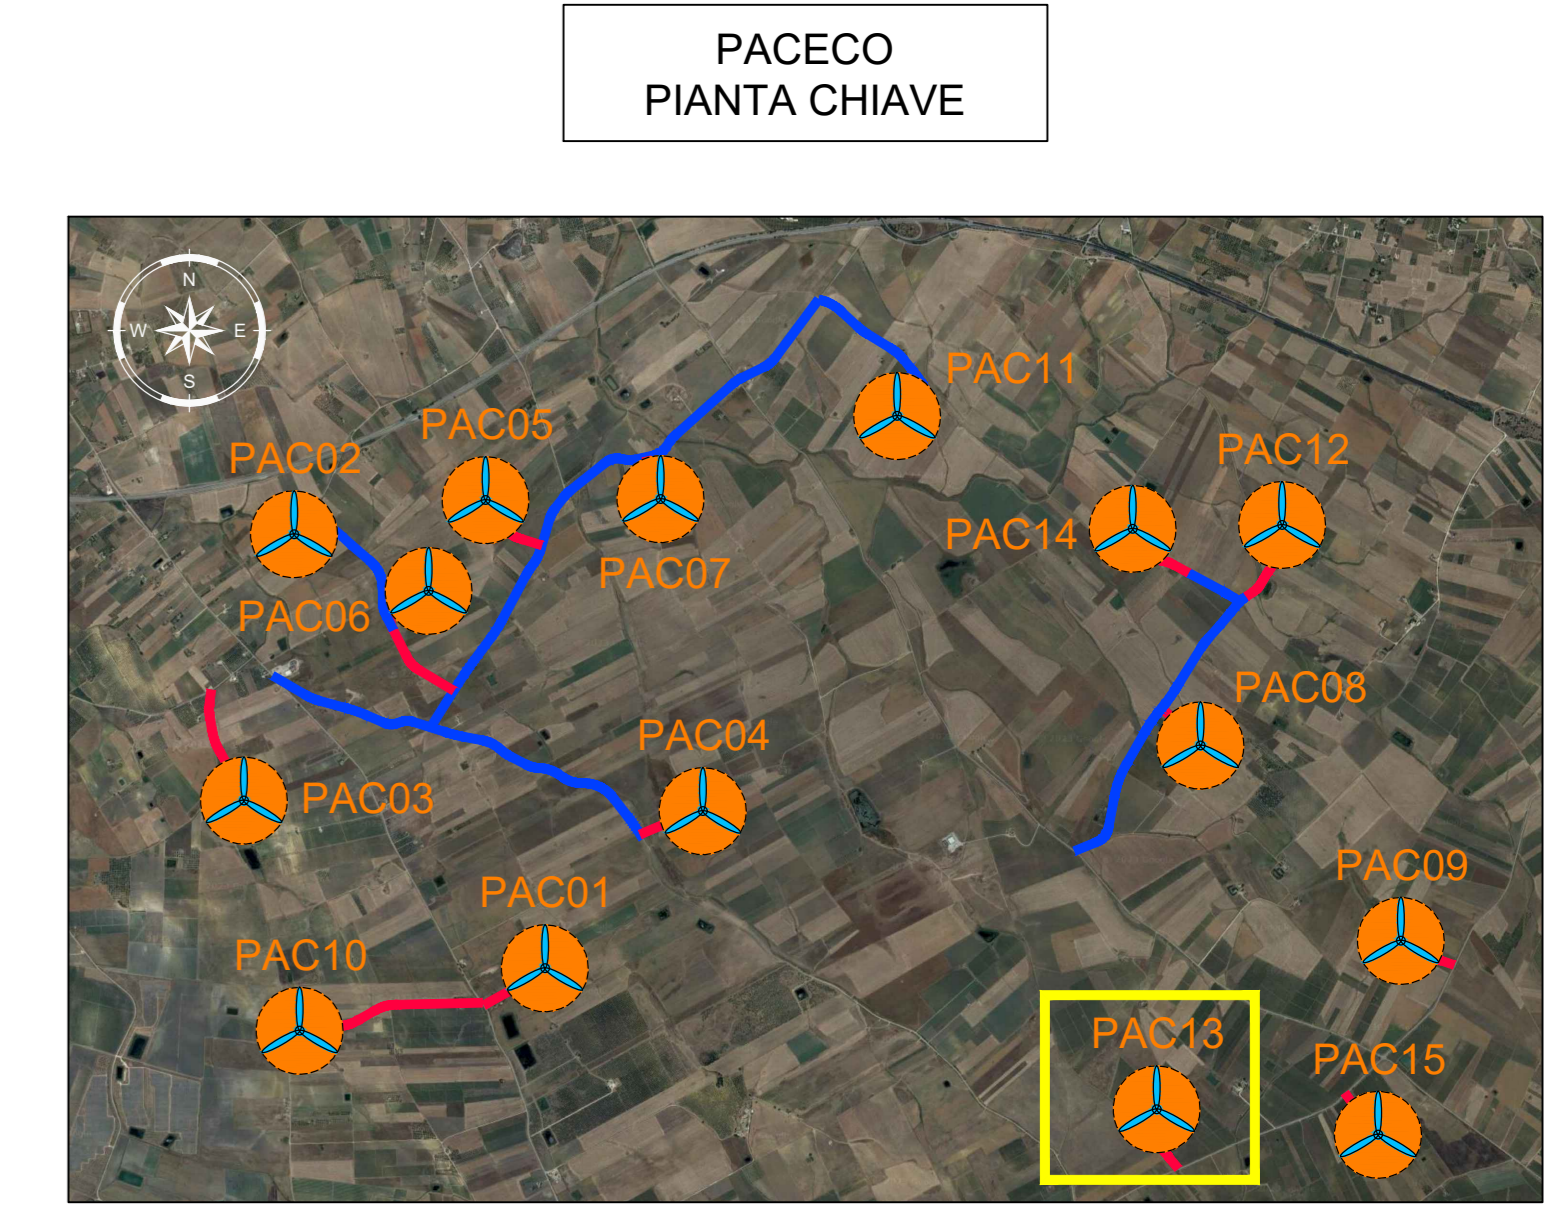

LEGENDA PIANTE CHIAVE

- PIAZZOLA CON ROTORE EOLICO
- PISTA DI ACCESSO ALLA PIAZZOLA
- VIABILITA' ESISTENTE DA ADEGUARE

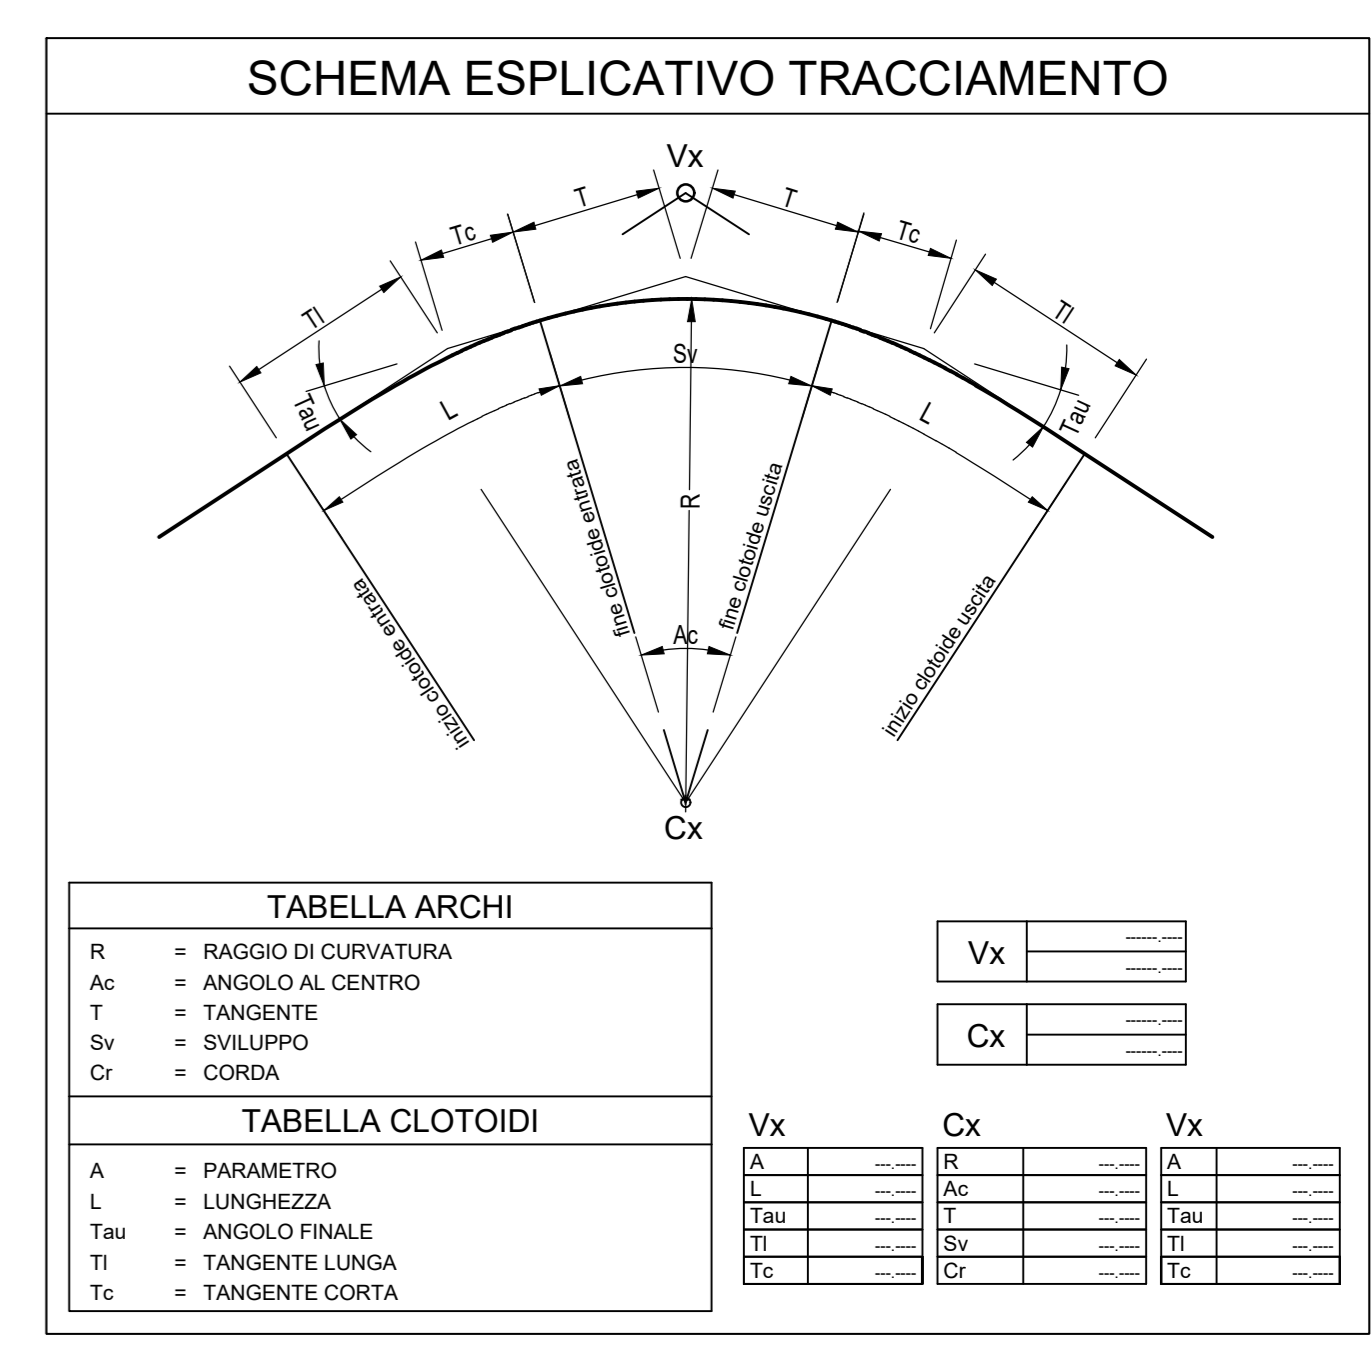

NOTE:
- PER LE UBICAZIONI E LE DIMENSIONI RELATIVE ALLE OPERE IDRAULICHE SI VEDANO LE TAVOLE SPECIFICHE.
- PER I TRACCIAMENTI DELLE PIAZZOLE E DELLE VIABILITA' LA CARTOGRAFIA DI RIFERIMENTO E' COSTITUITA DALLA CARTA TECNICA REGIONALE CTR IN SCALA 1:10000.

Rev:	Descrizione:	El:	CC:	07/2013
Rev:	DESCRIZIONE:	DATA:	CONTROL:	APPENDE:

Montana INGEGNERIA

Paceco S.R.L. PIAZZOLA

Progetto: **ING. LAURA CONTI**
scritta all'Ordine degli Ingegneri della Provincia di Pavia al n. 1728

Objeto: **IMPIANTO EOLICO DA 105 MW**
COMUNE DI PACECO (TP), MISUSCUSMI (TP) e TRAPANI (TP)

Scale: **PAC13 - PLANIMETRIE** N. Tav. **T10.13**

N. Rev. 2995_5531_PAC_PTE_T10.13_REV.013-PLANIMETRIE SPP1500-1000

E' VIETATA LA RIPRODUZIONE DI QUESTO DOCUMENTO SENZA PREVENIVA AUTORIZZAZIONE SCRITTA DELLA MONTANA SPA