


LEGENDA MOVIMENTI DI TERRA

- AREA DI INTERVENTO IN RIPORTO
- AREA DI INTERVENTO IN STERRO


DATI DI TRACCIAMENTO

V	X	Y	V	X	Y	V	X	Y	V	X	Y	V	X	Y	V	X	Y												
V1	293101.850	4202416.594	V2	293006.563	4202469.007	V3	292985.651	4202478.259	V4	292965.376	4202482.951	V5	292932.887	4202488.248	V6	292887.635	4202502.726	V7	292863.344	4202543.114	V8	292805.323	4202680.679						
V 2			C1			V 4			V 5			C2			V 7														
A	62.319	L	25.891	Tau	4.945	TI	17.267	Tc	8.636	A	54.409	L	19.736	Tau	3.769	TI	13.160	Tc	6.581	A	54.409	L	29.603	Tau	8.481	TI	19.758	Tc	9.888
R	150.000	Ac	10.839	T	14.230	Sv	28.376	Cr	28.333	R	100.000	Ac	41.235	T	37.623	Sv	71.969	Cr	70.426	R	100.000	Ac	41.235	T	37.623	Sv	71.969	Cr	70.426

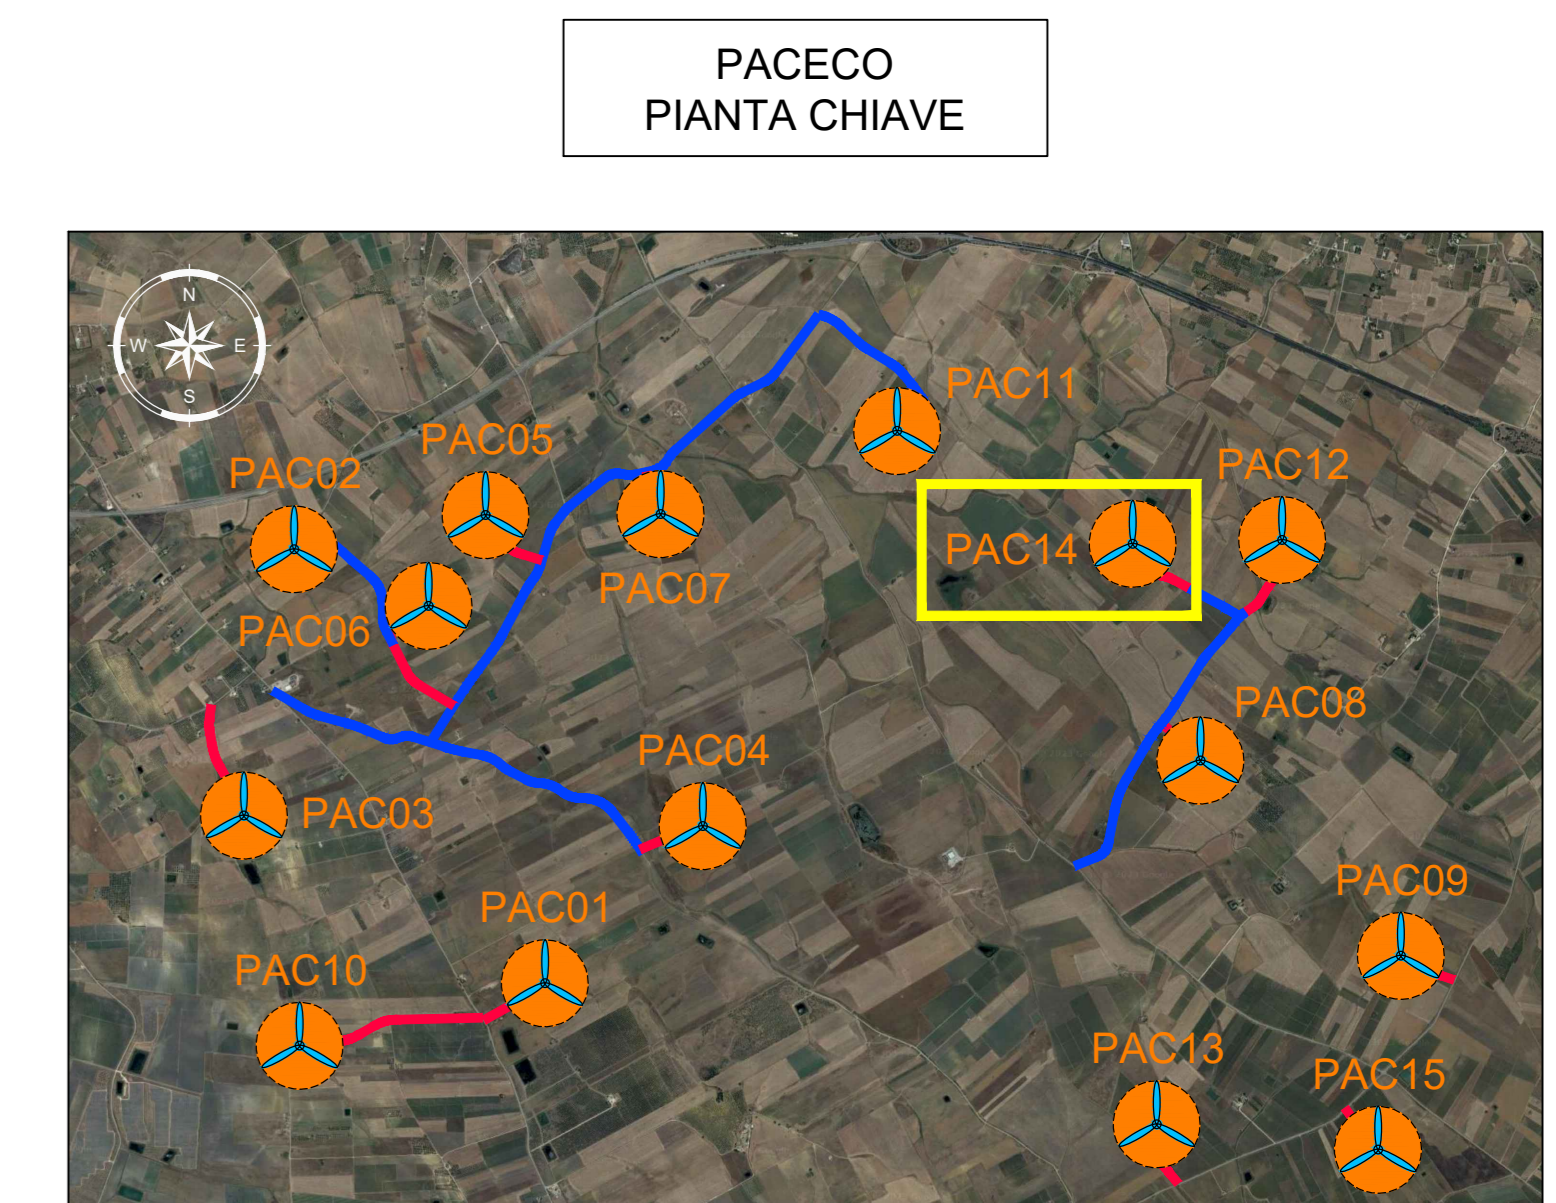

LEGENDA PIANTA CHIAVE

- PIAZZOLA CON ROTORE EOLICO
- PISTA DI ACCESSO ALLA PIAZZOLA
- VIABILITÀ ESISTENTE DA ADEGUARE

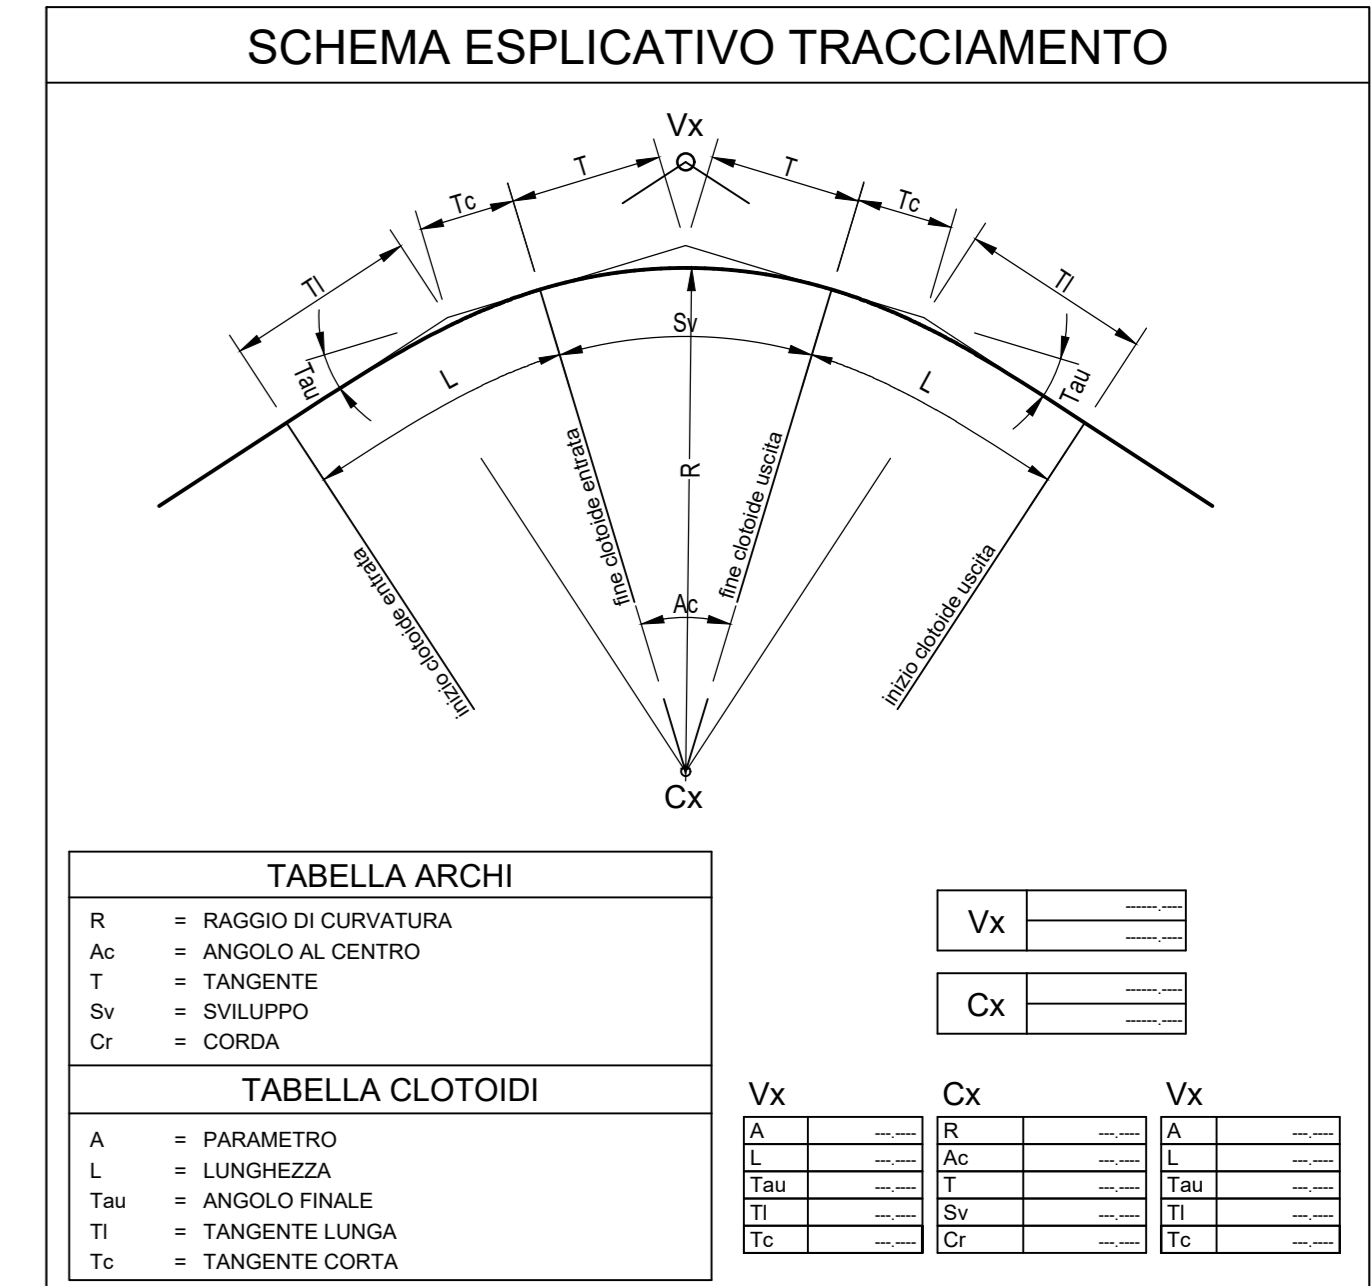

NOTE:
 - PER LE UBICAZIONI E LE DIMENSIONI RELATIVE ALLE OPERE IDRAULICHE SI VEDANO LE TAVOLE SPECIFICHE.
 - PER I TRACCIAMENTI DELLE PIAZZOLE E DELLE VIABILITÀ LA CARTOGRAFIA DI RIFERIMENTO E' COSTITUITA DALLA CARTA TECNICA REGIONALE CTR IN SCALA 1:10000.

Rev:	Descrizione:	N:	G:	C:	07/2023
REV:	DESCRIZIONE:	DATA:	CAUSA:	APPROVAZIONE:	DATA:

Montana S.p.A. - Via S. Rocco 1 - 20139 Milano - Tel. 02 574941 - Fax 02 574942

PACECO S.R.L. - VIA ANGELO FUMAGALLI 6, 20143 MILANO
 ING. LAURA CONTI
 scritta all'Ordine degli Ingegneri della Provincia di Pavia al n. 1728
 Oggetto: IMPIANTO EOLICO DA 108 MW
 COMUNE DI PACECO (TP), MISUSCUMI (TP) e TRAPANI (TP)
 Titolo: PAC14 - PLANIMETRIE
 N. In: 2995_5531_PAC_PTE_T10.14_REV0_PAC14-PLANIMETRIE
 E' VIETATA LA RIPRODUZIONE DI QUESTO DOCUMENTO SENZA PREVENUTA AUTORIZZAZIONE SCRITTA DELLA MONTANA SPA