


**TORRE PAC 01
PLANIMETRIA DEGLI INTERVENTI**
SCALA: 1:500



**TORRE PAC 01
PLANIMETRIA DI TRACCIAMENTO**
SCALA: 1:500

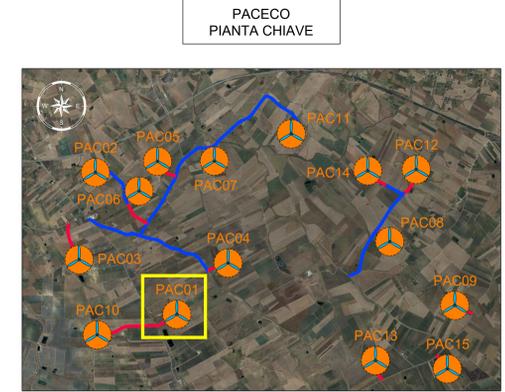

**PACECO
PIANTA CHIAVE**

LEGENDA PIANTA CHIAVE

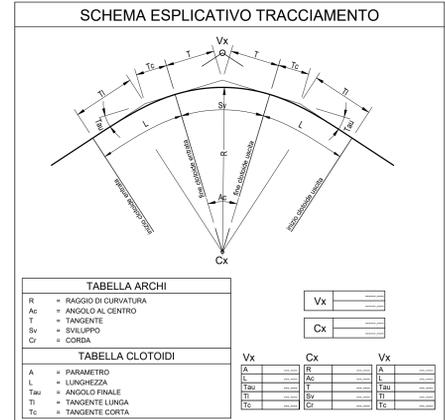



TABELLA ARCHI

R = RAGGIO DI CURVATURA
 Ac = ANGOLO AL CENTRO
 T = TANGENTE
 Sv = SVILUPPO
 Cr = CORDA

TABELLA CLOTOIDI

	Vx	Cx	Vx
A
L
Tau
Tl
Tc

NOTE:
 - PER LE UBICAZIONI E LE DIMENSIONI RELATIVE ALLE OPERE IDRAULICHE SI VEDANO LE TAVOLE SPECIFICHE
 - PER I TRACCIAMENTI DELLE PIAZZOLE E DELLE VIABILITA' LA CARTOGRAFIA DI RIFERIMENTO E' COSTITUITA DALLA CARTA TECNICA REGIONALE CTR IN SCALA 1:10000.

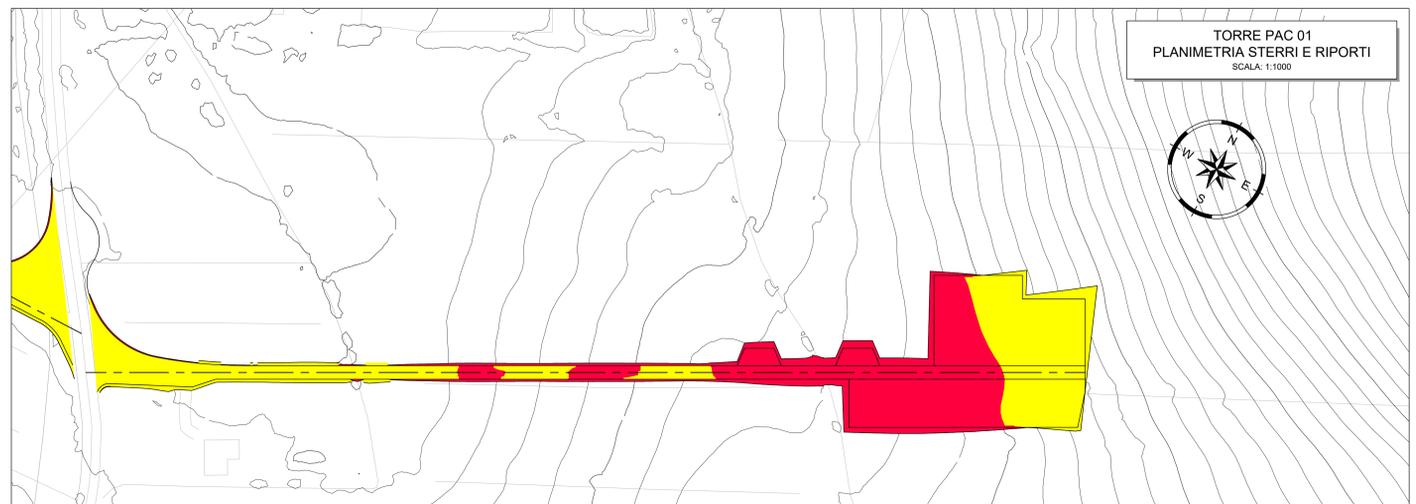

**TORRE PAC 01
PLANIMETRIA STERRI E RIPORTI**
SCALA: 1:1000

DATI DI TRACCIAMENTO

V1	289185.113	V2	289543.166
	4200049.831		4200243.259

LEGENDA MOVIMENTI DI TERRA

Rev.	Descrizione	IN	ES	CC	07/2023
001	ESBORNO				

Montana

Paceco S.R.L.
 VIA ANGELO FUMAGALLI 6, 20143 MILANO

Progetto: ING. LAURA CONTI
 iscritta all'Ordine degli Ingegneri della Provincia di Pavia al n. 1728

Oggetto: IMPIANTO EOLICO DA 108 MW
 COMUNE DI PACECO (TP), MISUSCUMI (TP) e TRAPANI (TP)

Tavola: **PAC01 - PLANIMETRIE** N. Tav. **T10.1**

N. in. 2995_5531_PAC_PFE_T10.1_REV.01-PLANIMETRIE
 E' VIETATA LA RIPRODUZIONE DI QUESTO DOCUMENTO SENZA PREVENUTA AUTORIZZAZIONE SCRITTA DELLA MONTANA SPA