



**LEGENDA MOVIMENTI DI TERRA**

- AREA DI INTERVENTO IN RIPORTO
- AREA DI INTERVENTO IN STERRO

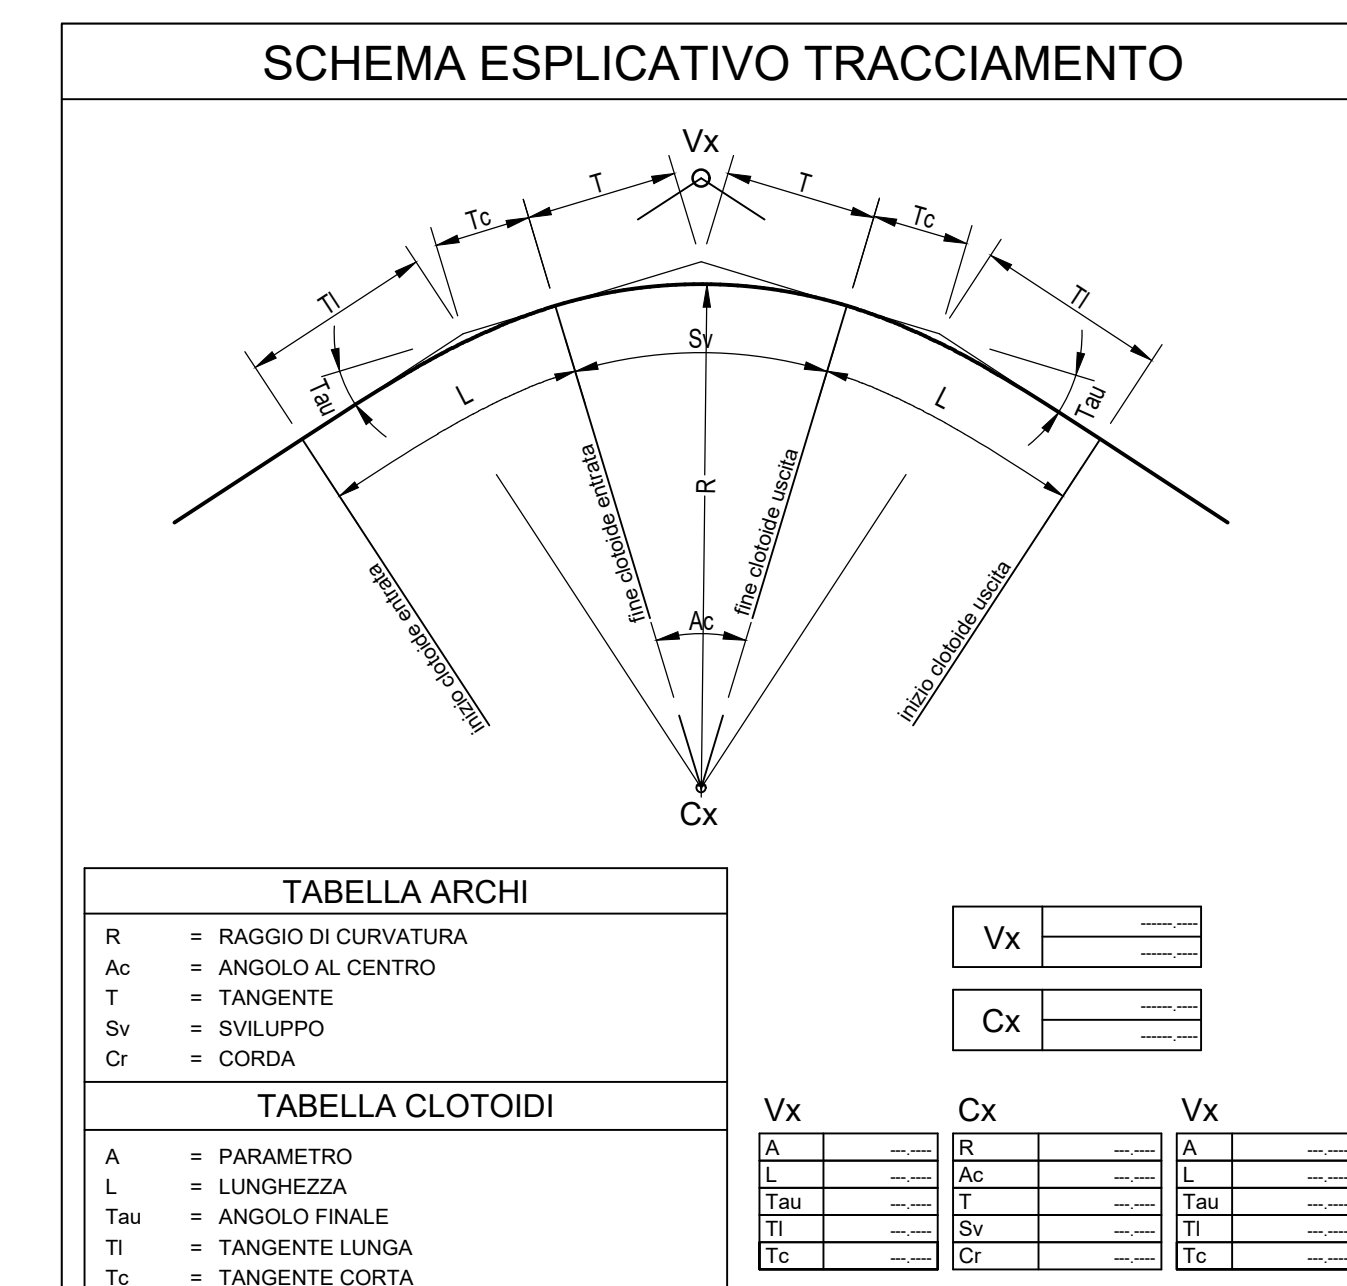

#### DATI DI TRACCIAMENTO

V1	V2	V3	V4
287687.510 4201905.414	287671.550 4201692.763	287700.782 4201520.161	287884.091 4201187.245
<b>V2</b>	<b>V3</b>	<b>V3</b>	
A 84.000	A 120.000	A 120.000	
L 28.224	L 48.000	L 48.000	
Tau 3.234	Tau 4.584	Tau 4.584	
Tl 18.819	Tl 32.011	Tl 32.011	
Tc 9.411	Tc 16.010	Tc 16.010	
<b>CI</b>	<b>C2</b>	<b>C2</b>	
287924.666 4201696.185	287988.392 4201620.459	287988.392 4201620.459	
<b>V2</b>	<b>V3</b>	<b>V3</b>	
R 250.000	R 300.000	R 300.000	
Ac 11.208	Ac 10.658	Ac 10.658	
T 24.530	T 26.400	T 26.400	
Sv 48.903	Sv 52.664	Sv 52.664	
Ac 48.825	Ac 52.596	Ac 52.596	
<b>V2</b>	<b>V3</b>	<b>V3</b>	
A 84.000	A 120.000	A 120.000	
L 28.224	L 48.000	L 48.000	
Tau 3.234	Tau 4.584	Tau 4.584	
Tl 18.819	Tl 32.011	Tl 32.011	
Tc 9.411	Tc 16.010	Tc 16.010	

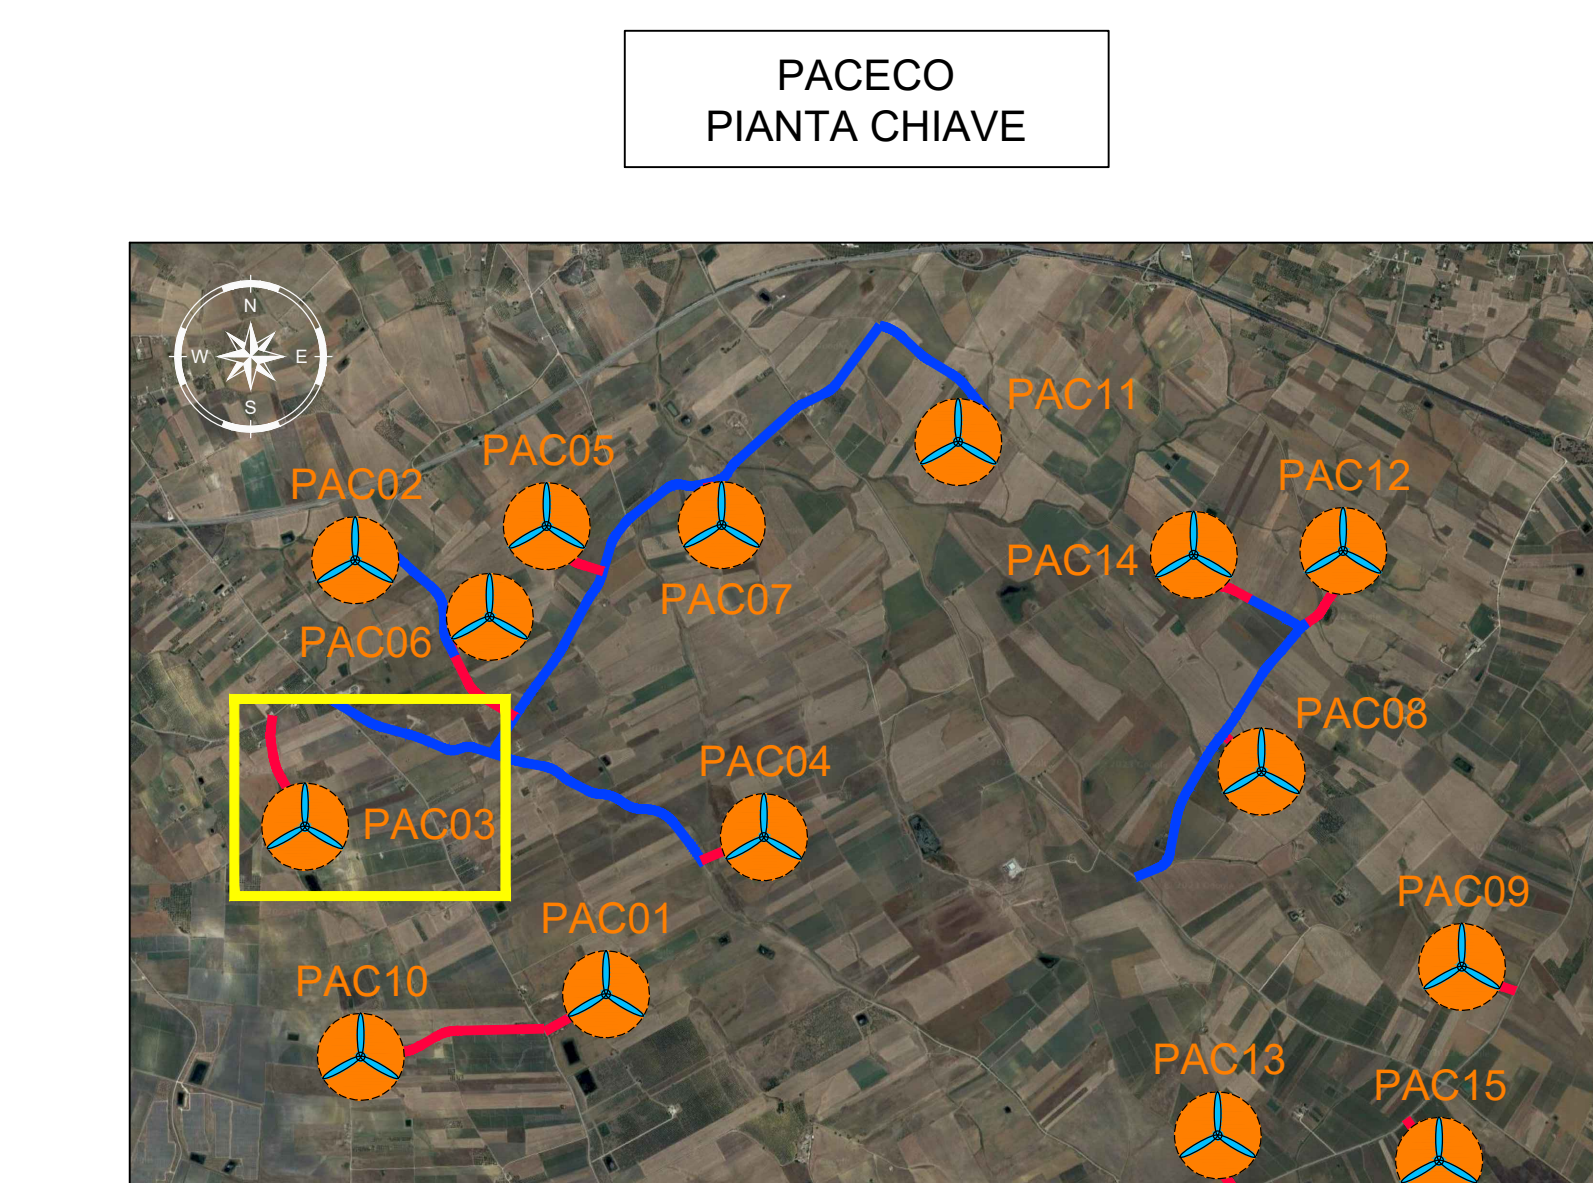

**LEGENDA PIANTA CHIAVE**

- PIAZZOLA CON ROTORE EOLIO
- VIABILITA' DI ACCESSO ALLA PIAZZOLA
- VIABILITA' ESISTENTE DA ADEGUIARE

**NOTE:**

- PER LE UBICAZIONI E LE DIMENSIONI RELATIVE ALLE OPERE IDRAULICHE SI VEDANO LE TAVOLE SPECIFICHE.
- PER I TRACCIAMENTI DELLE PIAZZOLE E DELLE VIABILITA' LA CARTOGRAFIA DI RIFERIMENTO E' COSTITUITA DALLA CARTA TECNICA REGIONALE CTR IN SCALA 1:10000.

<b>Montana</b>		Via S. Felice 10 20133 Milano Tel. 02 574911 Fax 02 574912
<b>Paceco S.R.L.</b>		Via Angelo Fumagalli 6, 20143 Milano Tel. 02 574911 Fax 02 574912
IMPIANTO EDILIZIO DA 108 MW COMUNE DI PACECO (TP), MISLUSCEMI (TP) e TRAPANI (TP)		
<b>PAC03 - PLANIMETRIE</b>		<b>T10.3</b>