


DATI DI TRACCIAMENTO

V1	V2
290056.434	290409.917
4200988.053	4201135.328



LEGENDA PIANTA CHIAVE

- PIAZZOLA CON ROTORE EOLICO
- PISTA DI ACCESSO ALLA PIAZZOLA
- VIABILITA' ESISTENTE DA ADEGUARE

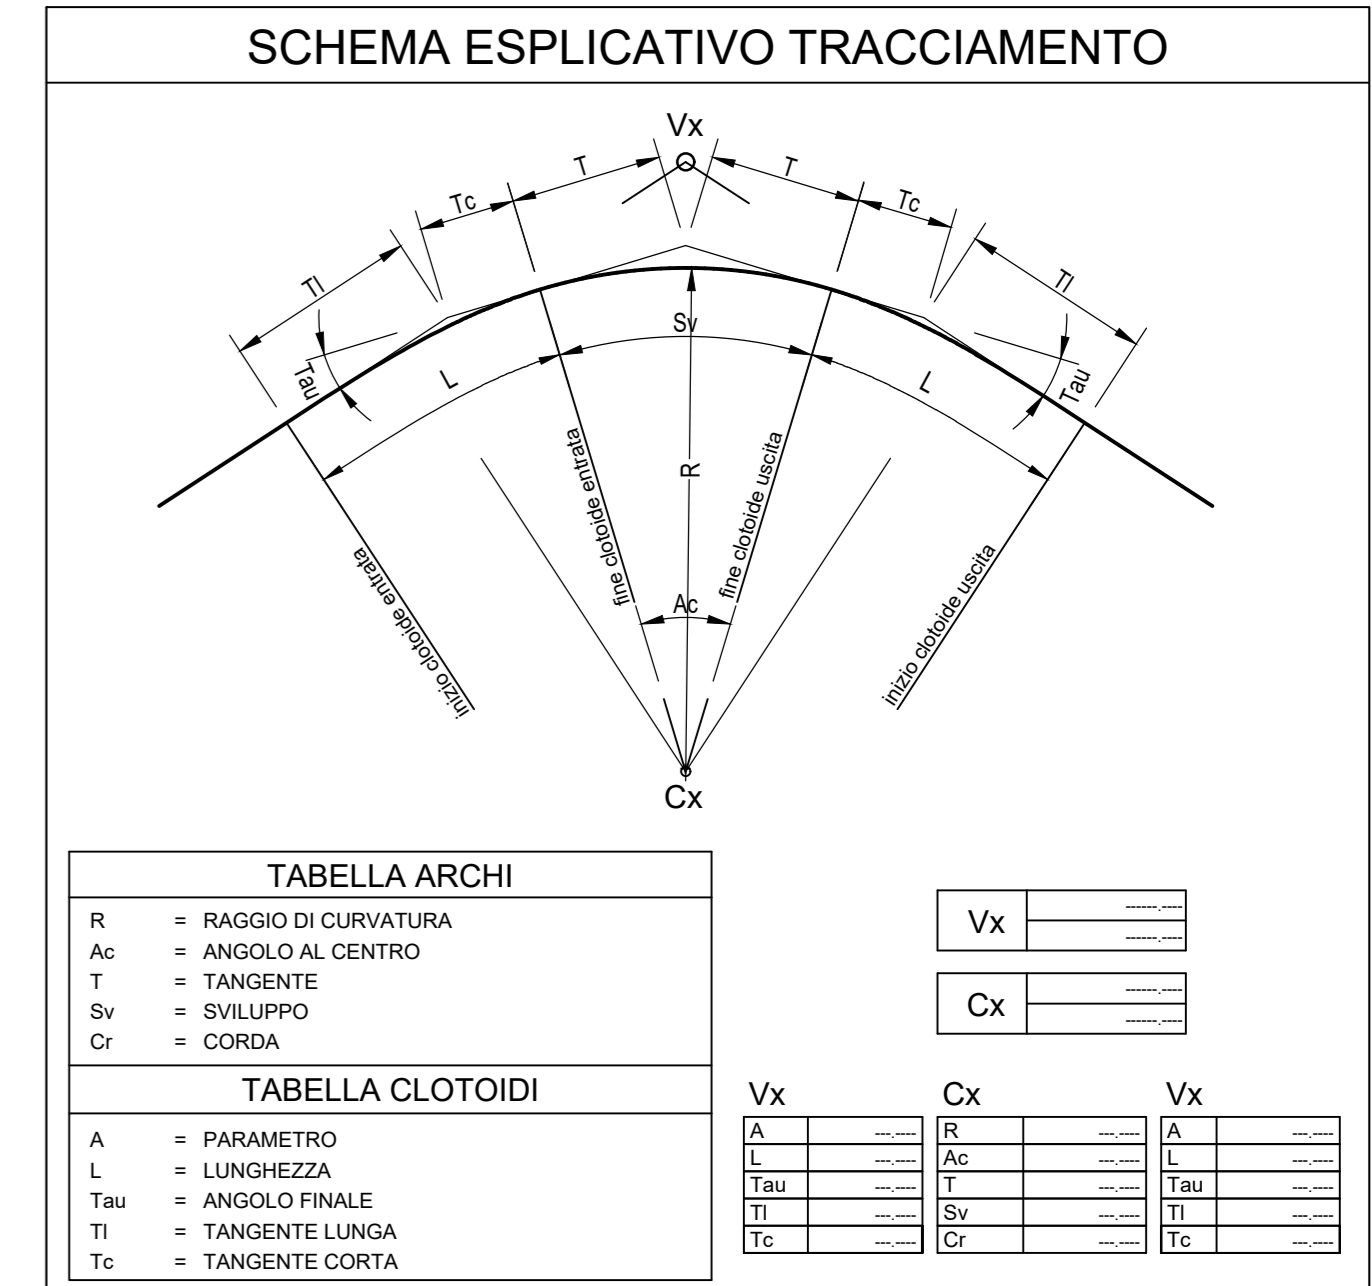

NOTE:
 - PER LE UBICAZIONI E LE DIMENSIONI RELATIVE ALLE OPERE IDRAULICHE SI VEDANO LE TAVOLE SPECIFICHE.
 - PER I TRACCIAMENTI DELLE PIAZZOLE E DELLE VIABILITA' LA CARTOGRAFIA DI RIFERIMENTO E' COSTITUITA DALLA CARTA TECNICA REGIONALE CTR IN SCALA 1:10000.

Rev.	Descrizione	N.	ES.	CC.	07/2023
REV.	DESCRIZIONE	DATA	CONTROL.	APPROV.	DATA

Montana S.p.A. - Via S. Maria Maddalena, 1 - 20133 Milano - Tel. 02 574911 - Fax 02 574912

Paceco S.R.L.	
PACCO S.R.L. Via ANGELO FUMAGALLI 6, 20143 MILANO	
Progetto	ING. LAURA CONTI iscritta all'Ordine degli Ingegneri della Provincia di Pavia al n. 1728
Oggetto	IMPIANTO EOLICO DA 108 MW COMUNE DI PACECO (TP), MISUSCUMI (TP) e TRAPANI (TP)
Tavola	PAC04 - PLANIMETRIE
N. In.	T10.4

N. In. 2995_5531_PAC_PTE_T10.4_REV. PAC04-PLANIMETRIE
E' VIETATA LA RIPRODUZIONE DI QUESTO DOCUMENTO SENZA PREVENIVA AUTORIZZAZIONE SCRITTA DELLA MONTANA SPA