PACECO
PIANTA CHIAVE

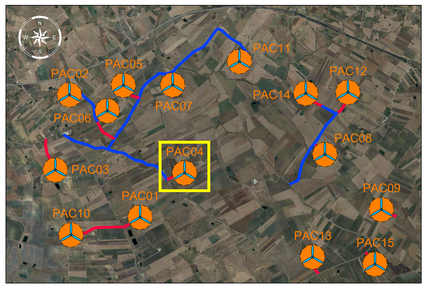

LEGENDA PIANTA CHIAVE

- PIAZZOLA CON ROTORE EOLICO
- PISTA DI ACCESSO ALLA PIAZZOLA
- VIABILITA' ESISTENTE DA ADEGUARE

NOTE:
- PER LE UBICAZIONI E LE DIMENSIONI RELATIVE ALLE OPERE IDRAULICHE SI VEDANO LE TAVOLE SPECIFICHE.

LEGENDA MOVIMENTI DI TERRA

- STERRO
- RIPORTO
- PAVIMENTAZIONE

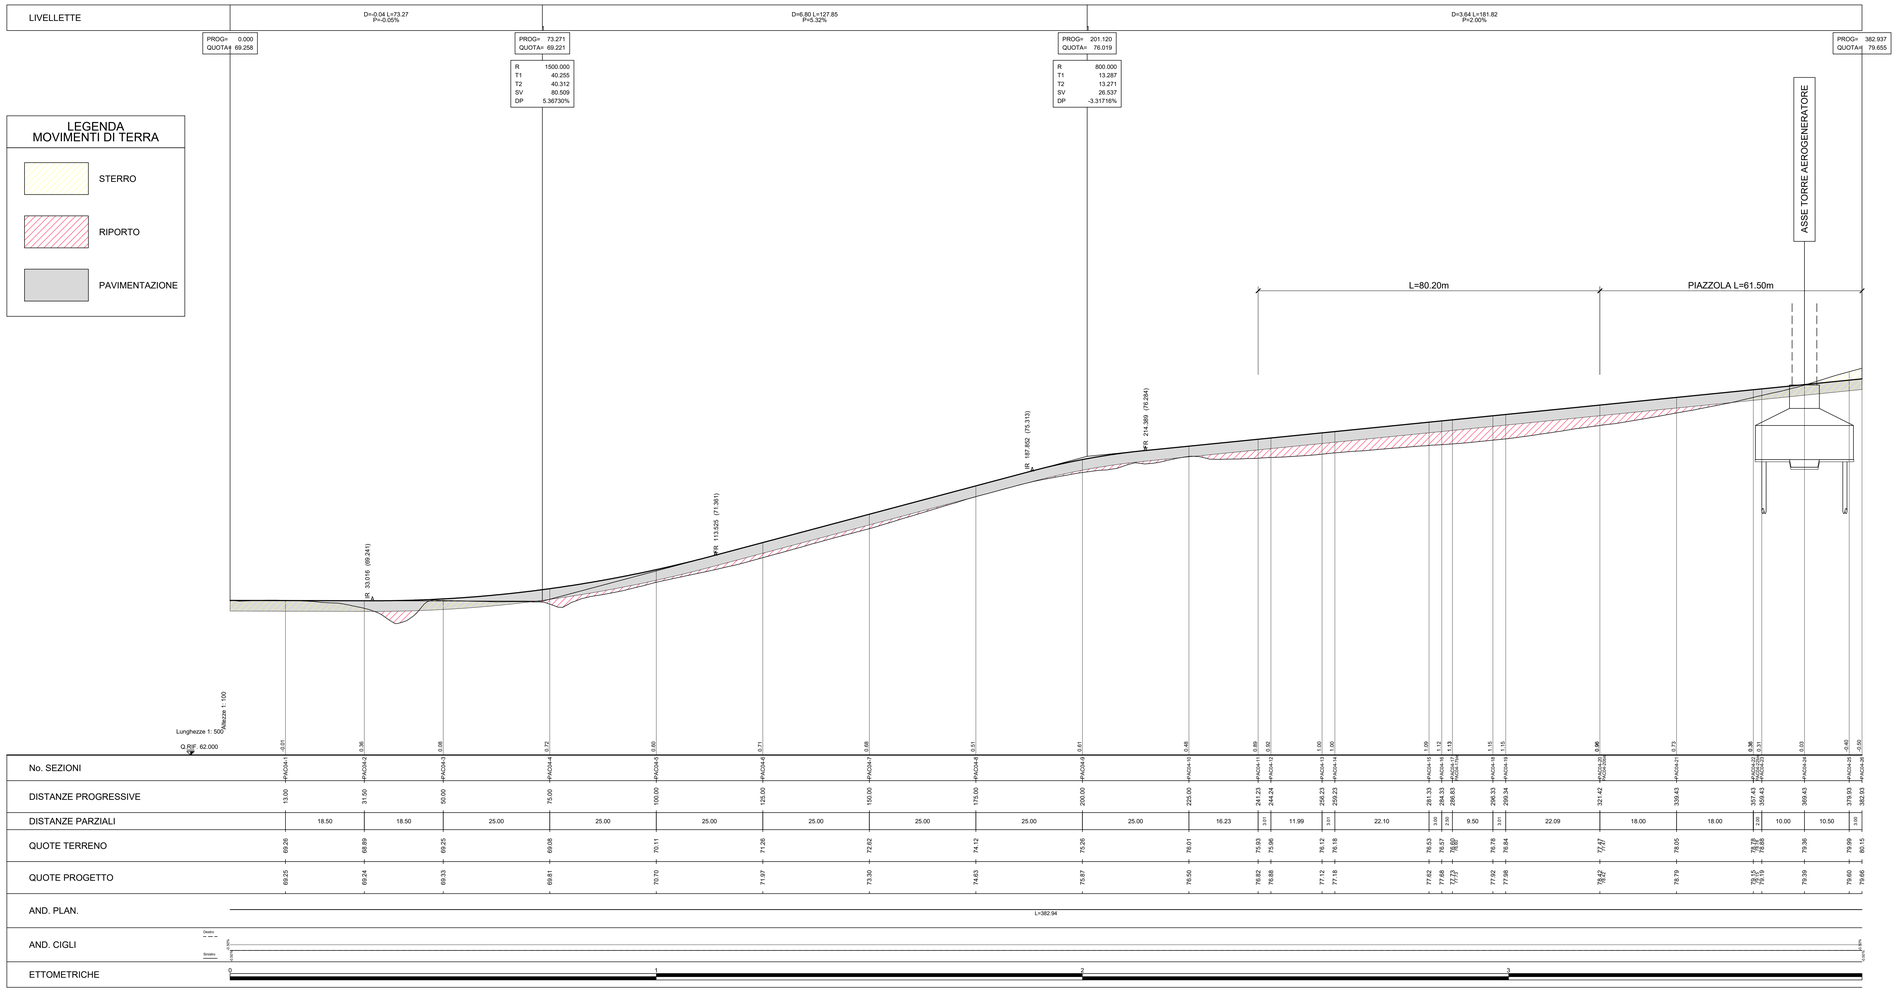

LEGENDA PROFILO LONGITUDINALE

LIVELLETTA

D=---.--- L=---.--- P=---.---
- DELTA ALTIMETRICO TRA VERTICI (m)
- DISTANZA ORIZZONTALE TRA VERTICI (m)
- PENDENZA LONGITUDINALE TRA VERTICI (%)

RACCORDO ALTIMETRICO

PROG=	----.-- — DISTANZA PROGRESSIVA DEL VERTICE (m)
QUOTA=	----.-- — QUOTA DEL VERTICE (m)

R	----.--	RAGGIO PARABOLICO DEL VERTICE (m)
T1	----.--	TANGENTE 1 (m)
T2	----.--	TANGENTE 2 (m)
SV	----.--	LUNGHEZZA DEL RACCORDO IN PROIEZIONE ORIZ. (m)
DP	----.--	DELTA PENDENZA (%)

GEOMETRIA DEL RACCORDO PARABOLICO

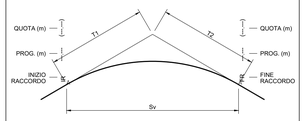

INFORMAZIONI GRAFICHE

- PROFILO DI PROGETTO
- LIVELLETTA DI PROGETTO
- PROFILO TERRENO ESISTENTE
- DELTA QUOTA PROGETTO/TERRENO

Rev0.	Emissione	TR	DL	LC	07/2023
REV.	**DESCRIZIONE**	**DISEGN.**	**CONTROL.**	**APPROV.**	**DATA**

Montana
MontanaSpA
Via Angelo Fumagalli 6
20143Milano
Milano | sede certificata ISO | Brescia | Palermo | Cagliari | Roma | Siracusa
Tel.+390254128270
info@montanaSpA.it
www.montanaenergia.com
P.IVA 00842170506
Cap.Soc.€6000000€

Committente: PACECO S.R.L.

PACECO S.R.L.
VIA ANGELO FUMAGALLI 6, 20143 MILANO

Progettisti:
ING. LAURA CONTI
Iscritto all'Ordine degli Ingegneri della Provincia di Pavia al n. 1726

Oggetto:
IMPIANTO EOLICO DA 108 MW
COMUNE DI PACECO (TP), MISILISCEMI (TP) e TRAPANI (TP)

Titolo: **PAC04 – PROFILO LONGITUDINALE**

N. Tav.: T11.4

No. Rif.: 2995_5531_PAC_PFTE_T11.4_REV0_PAC04–PROFILO LONGITUDINALE

Scala: 1:500/100

E' VIETATA LA RIPRODUZIONE DI QUESTO DOCUMENTO SENZA PREVENTIVA AUTORIZZAZIONE SCRITTA DELLA MONTANA SPA