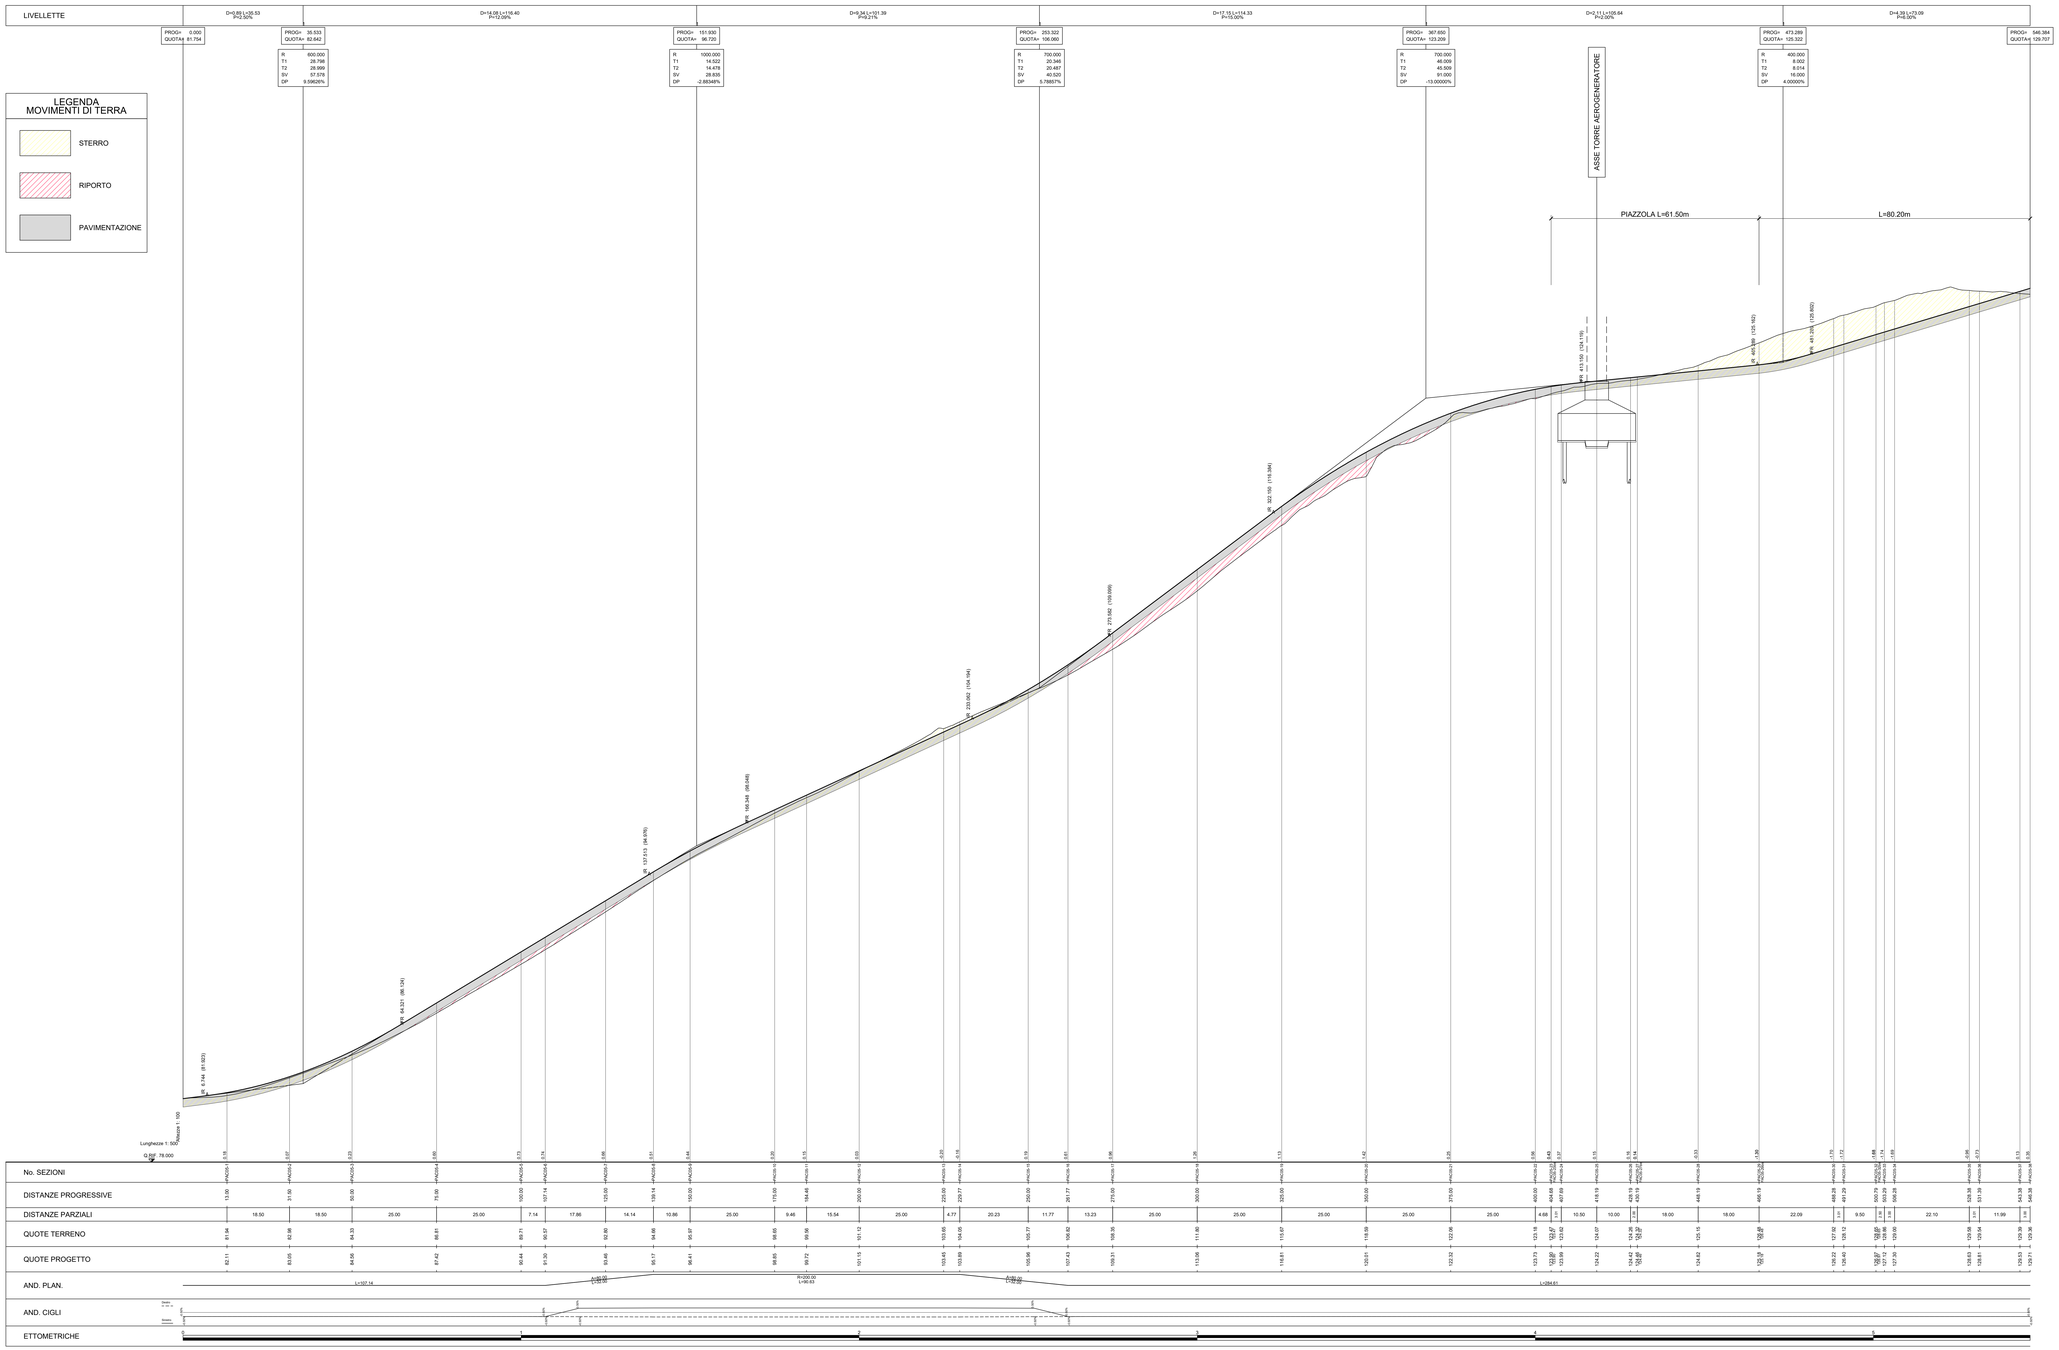

PACECO PIANTA CHIAVE

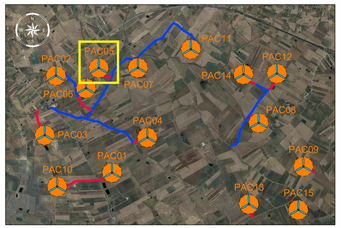

LEGENDA PIANTA CHIAVE

- PIAZZOLA CON ROTORE EOLICO
- PISTA DI ACCESSO ALLA PIAZZOLA
- VIABILITA' ESISTENTE DA ADEGUARE

NOTE:
- PER LE UBICAZIONI E LE DIMENSIONI RELATIVE ALLE OPERE IDRAULICHE SI VEDANO LE TAVOLE SPECIFICHE.

LEGENDA PROFILO LONGITUDINALE

LIVELLETTA

- DELTA ALTIMETRICO TRA VERTICI (m)
- DISTANZA ORIZZONTALE TRA VERTICI (m)
- PENDENZA LONGITUDINALE TRA VERTICI (%)

RACCORDO ALTIMETRICO

- PROG= ### ### — DISTANZA PROGRESSIVA DEL VERTICE (m)
- QUOTA= ### ### — QUOTA DEL VERTICE (m)

- R ### ### — RAGGIO PARABOLICO DEL VERTICE (m)
- T1 ### ### — TANGENTE 1 (m)
- T2 ### ### — TANGENTE 2 (m)
- SV ### ### — LUNGHEZZA DEL RACCORDO IN PROIEZIONE ORIZ. (m)
- DP ### ### — DELTA PENDENZA (%)

GEOMETRIA DEL RACCORDO PARABOLICO

QUOTA (m) — PROG. (m) — INIZIO RACCORDO — FINE RACCORDO — QUOTA (m) — PROG. (m) — T1 — T2 — Sv

INFORMAZIONI GRAFICHE

- PROFILO DI PROGETTO
- LIVELLETTA DI PROGETTO
- PROFILO TERRENO ESISTENTE
- DELTA QUOTA PROGETTO/TERRENO

Rev0	Emissione	N.	EL	LZ	01/2023
REV.	DESCRIZIONE	DISEGN.	CONTROL.	APPROV.	DATA

Montana

Montana S.p.A.
Via Carlo Ingegnoli Fumagalli 1
20053 Milano
Milano (sede unità locale 5B) - Brescia - Palermo - Cagliari - Roma - Siracusa

Tel.+39.02.94.03.80.70
Fax +39.02.94.03.9999
www.montanaenergia.com

FAX 0.99.03.770.519
Cod. Fisc. 03.255.520.159

Committente: Paceco S.R.L.

PACECO S.R.L.
VIA ANGELO FUMAGALLI 6, 20143 MILANO

Progettisti:
ING. LAURA CONTI
Iscritto all'Ordine degli Ingegneri della Provincia di Pavia al n. 1726

Oggetto:
IMPIANTO EOLICO DA 108 MW
COMUNE DI PACECO (TP), MISILISCEMI (TP) e TRAPANI (TP)

Titolo: PAC05 – PROFILO LONGITUDINALE

N. Tav. T11.5

No. All. 2995_5531_PAC_PFTE_T11.5_REV0_PAC05–PROFILO LONGITUDINALE

Scala 1:500/100

E' VIETATA LA RIPRODUZIONE DI QUESTO DOCUMENTO SENZA PREVENTIVA AUTORIZZAZIONE SCRITTA DELLA MONTANA SPA