
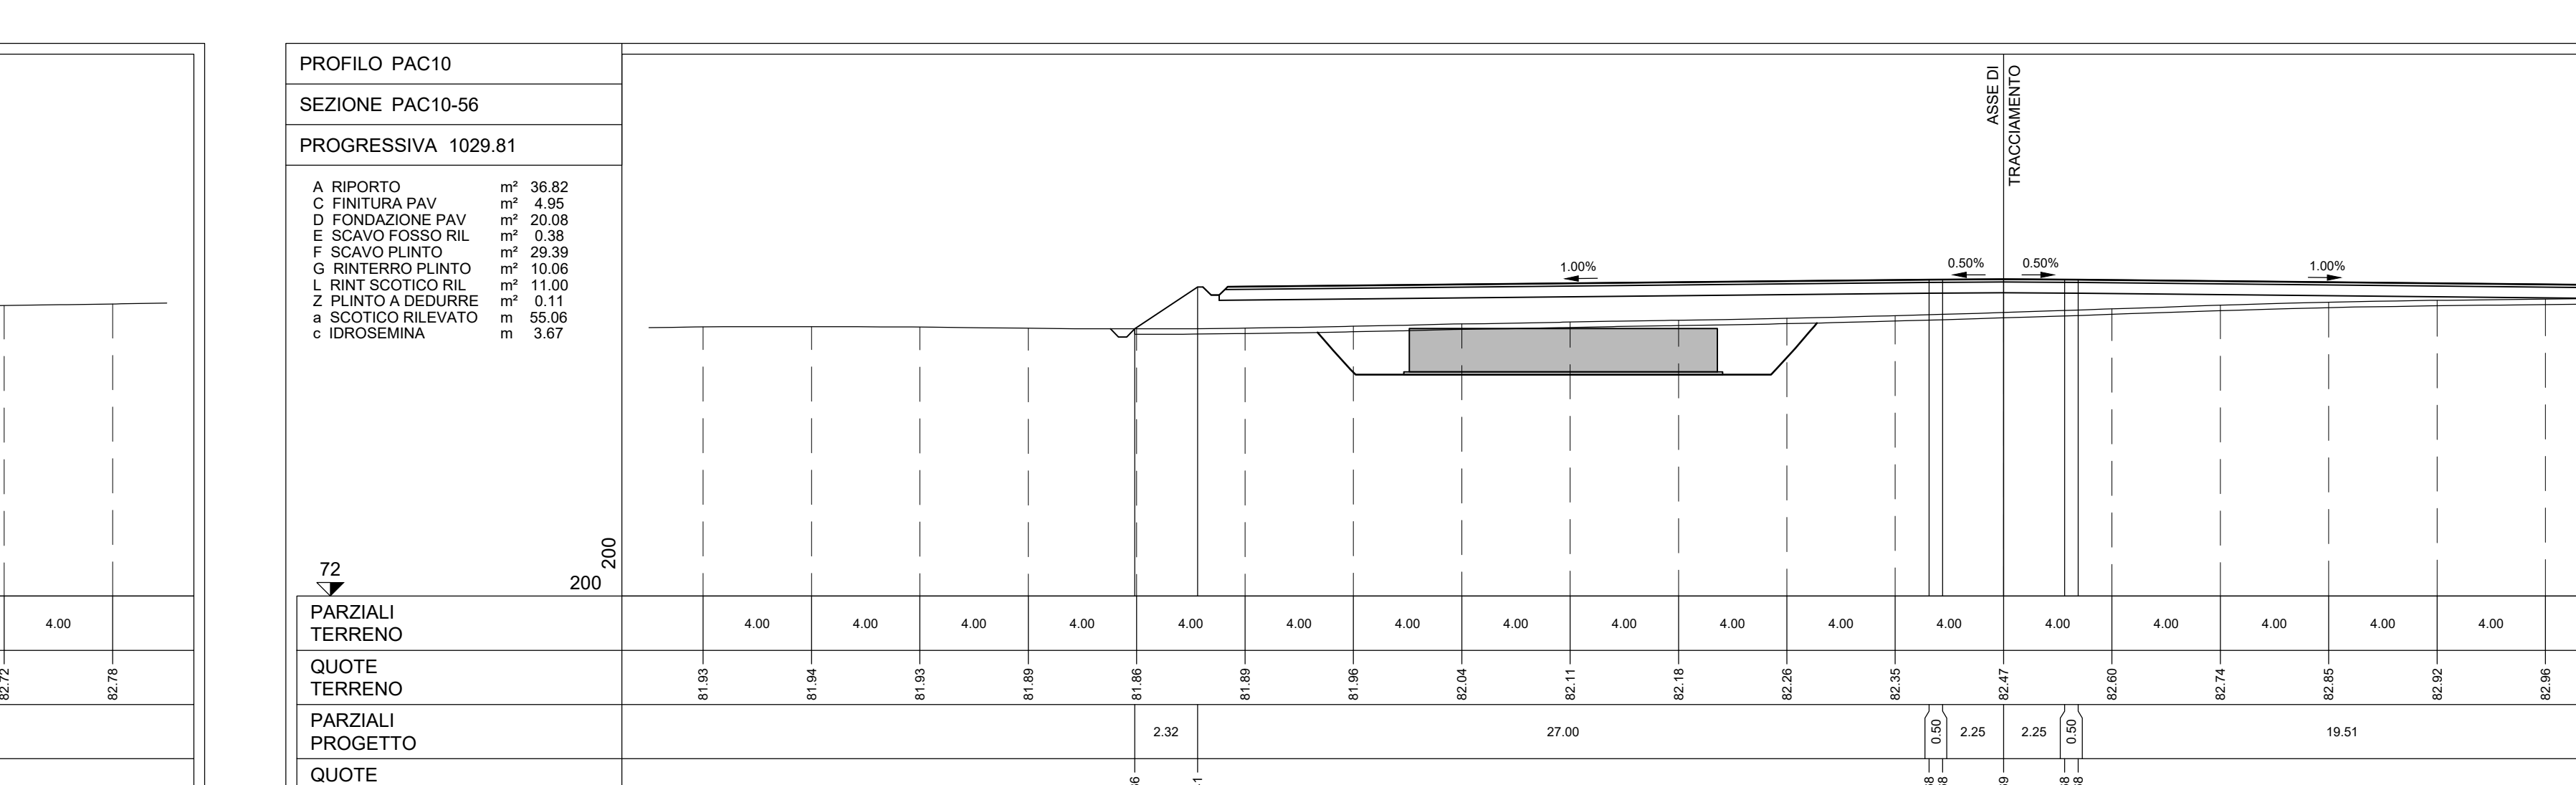
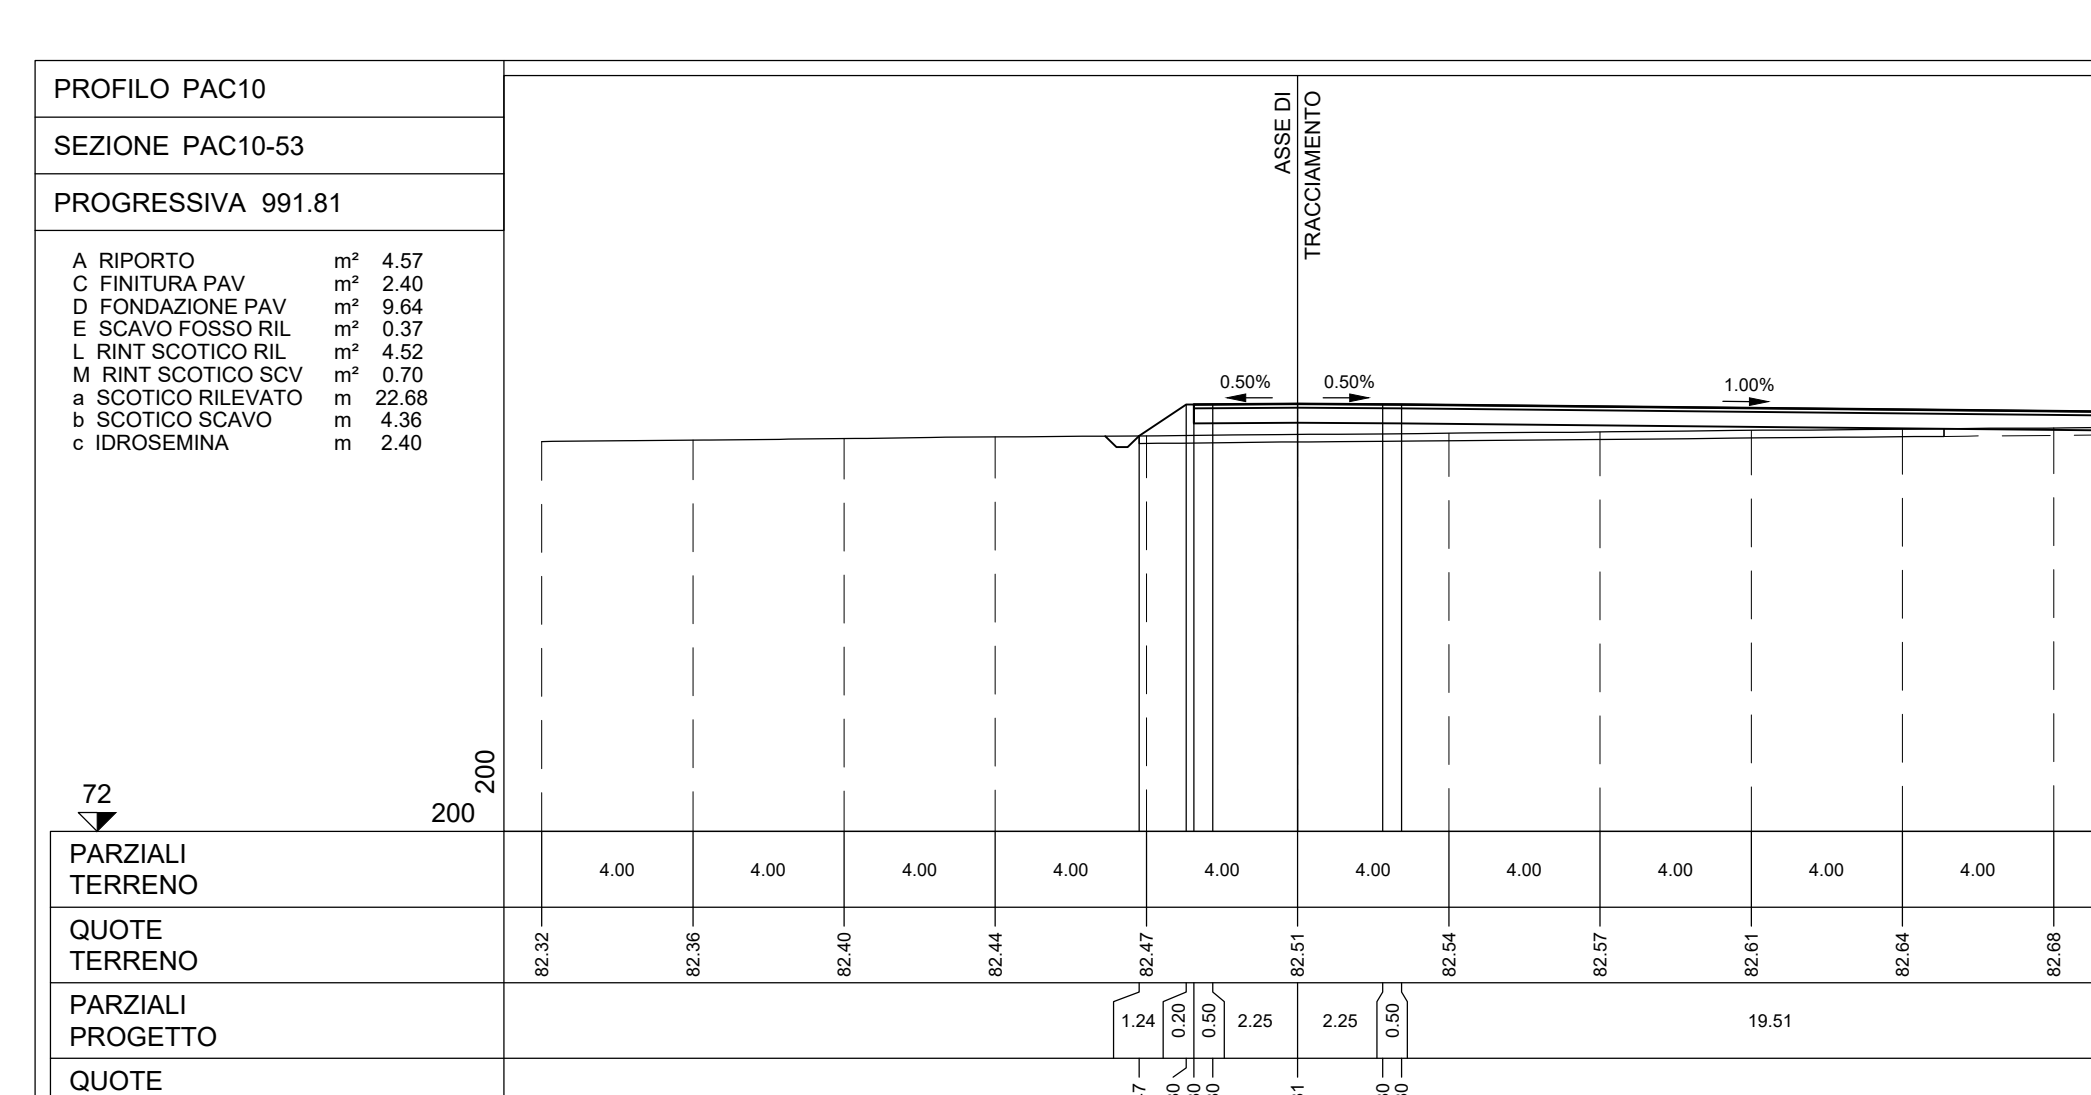
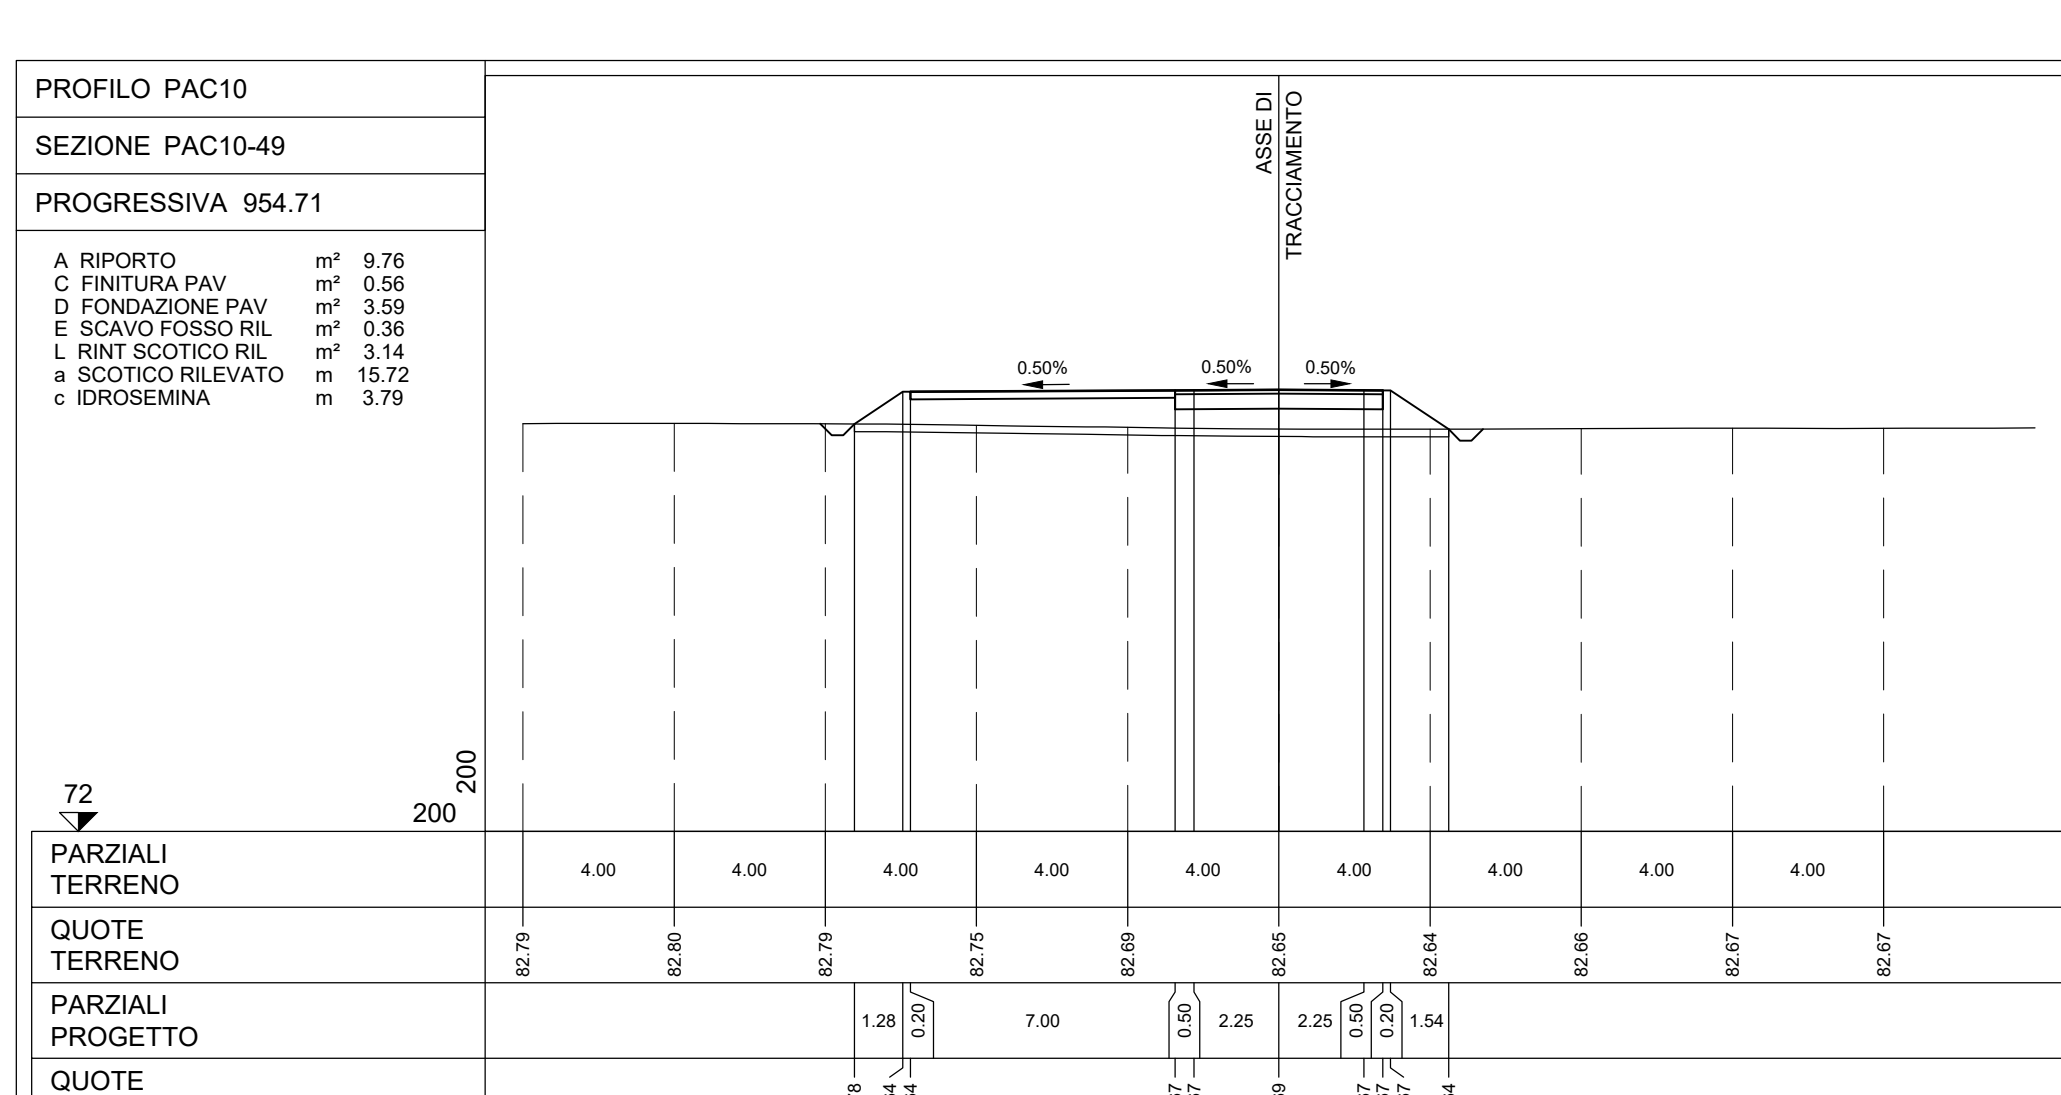
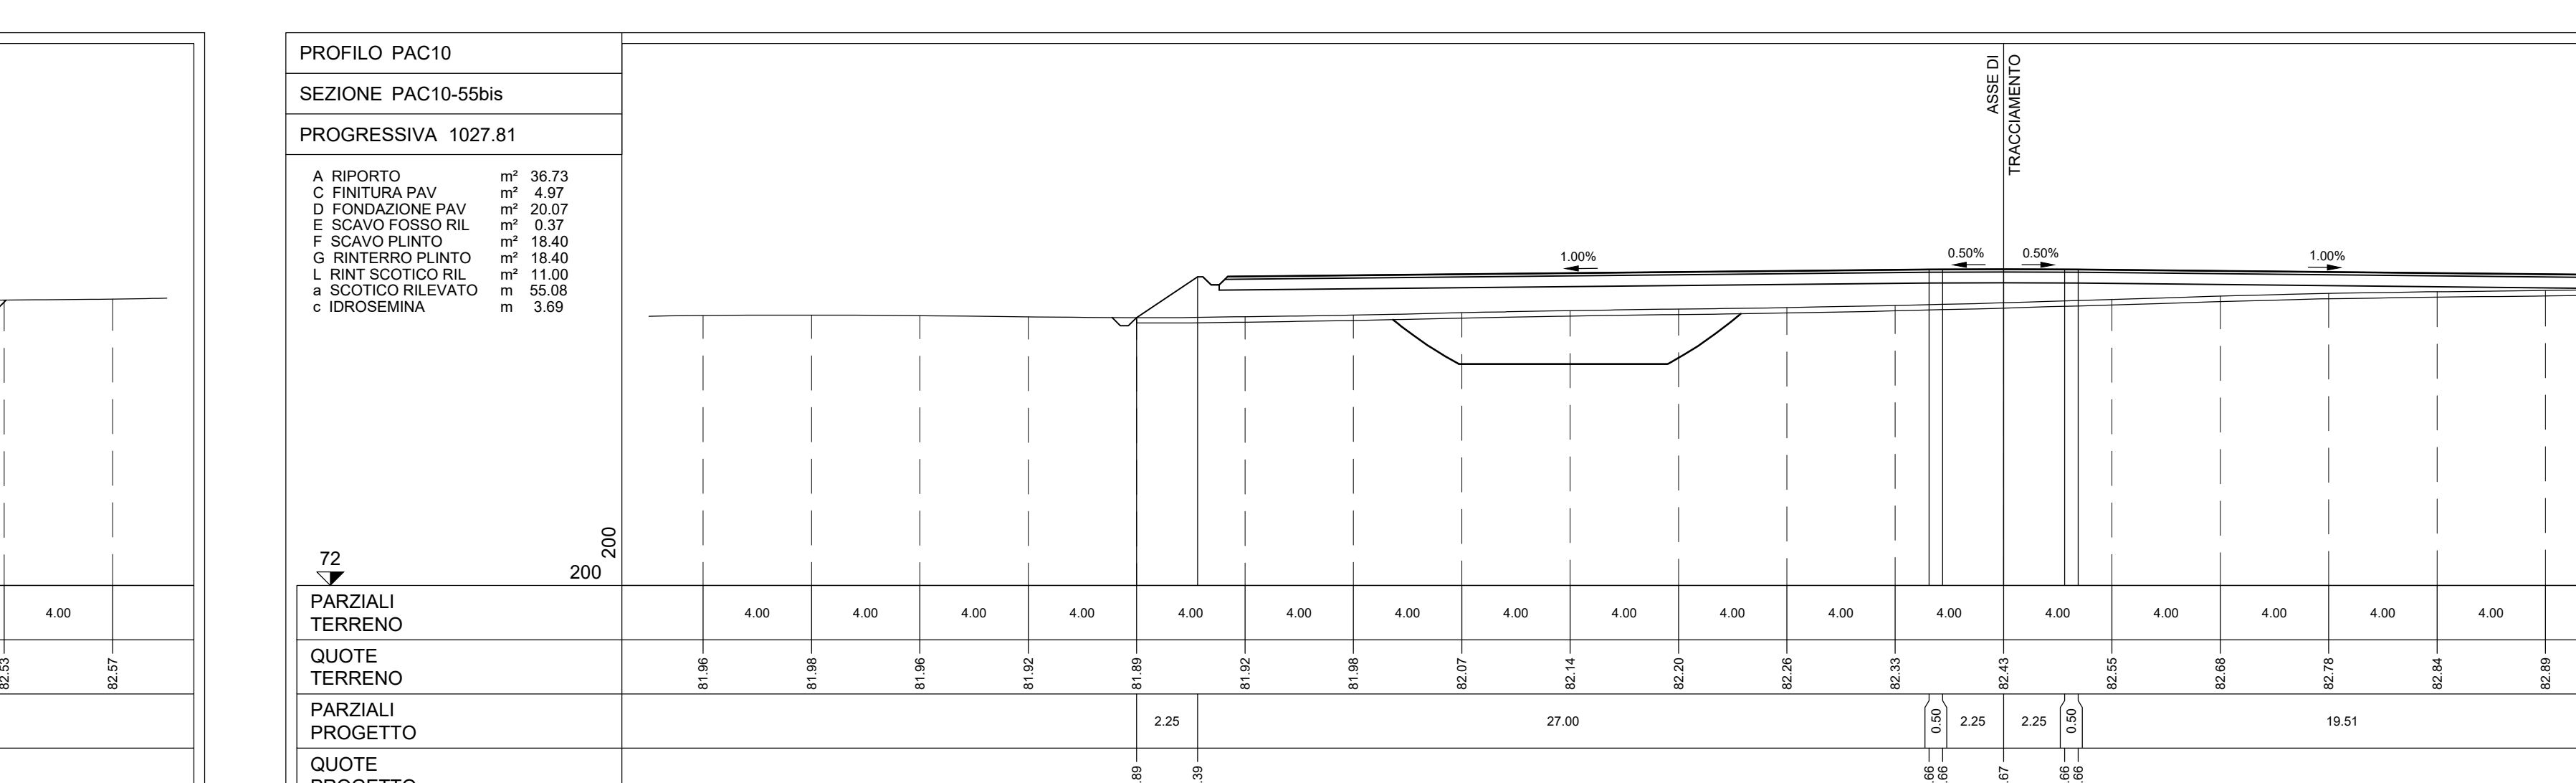
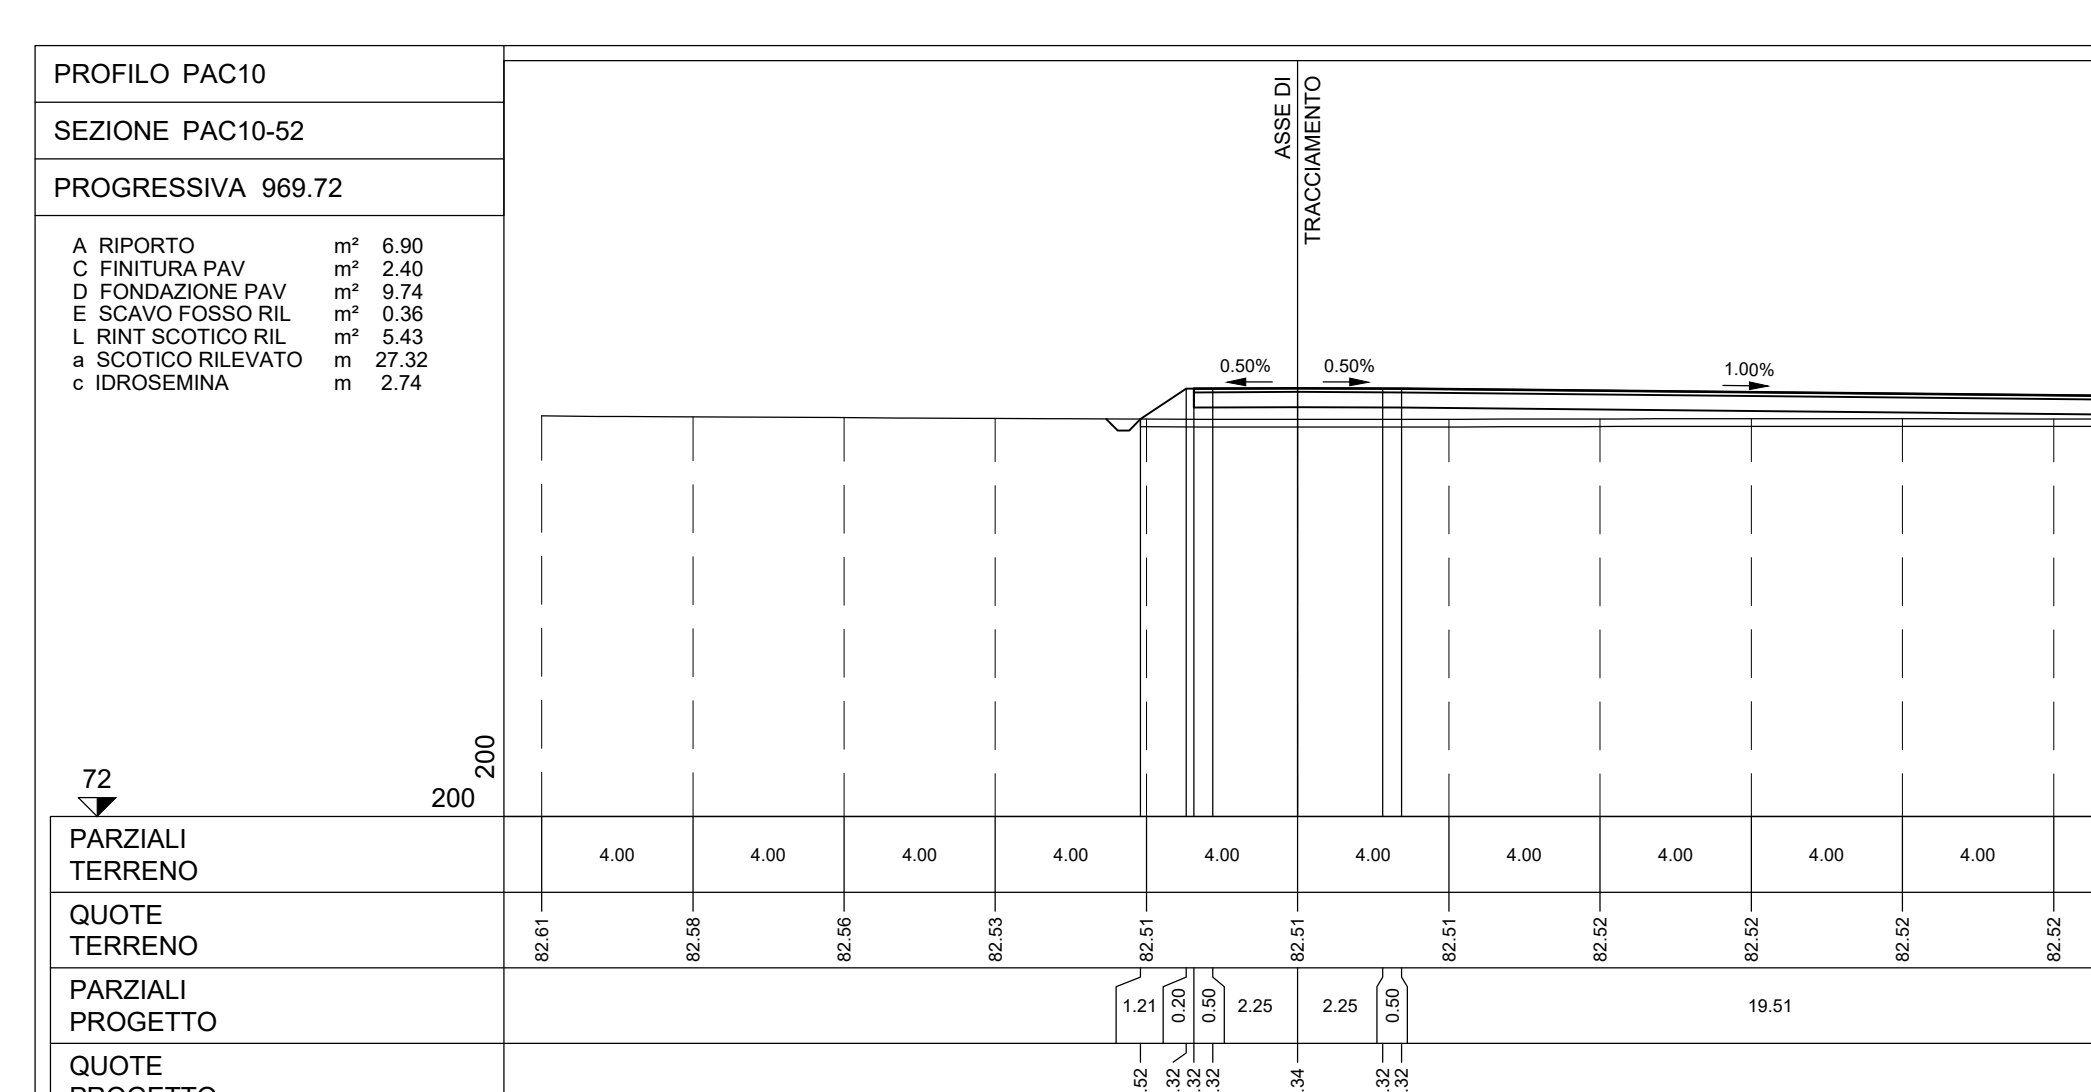
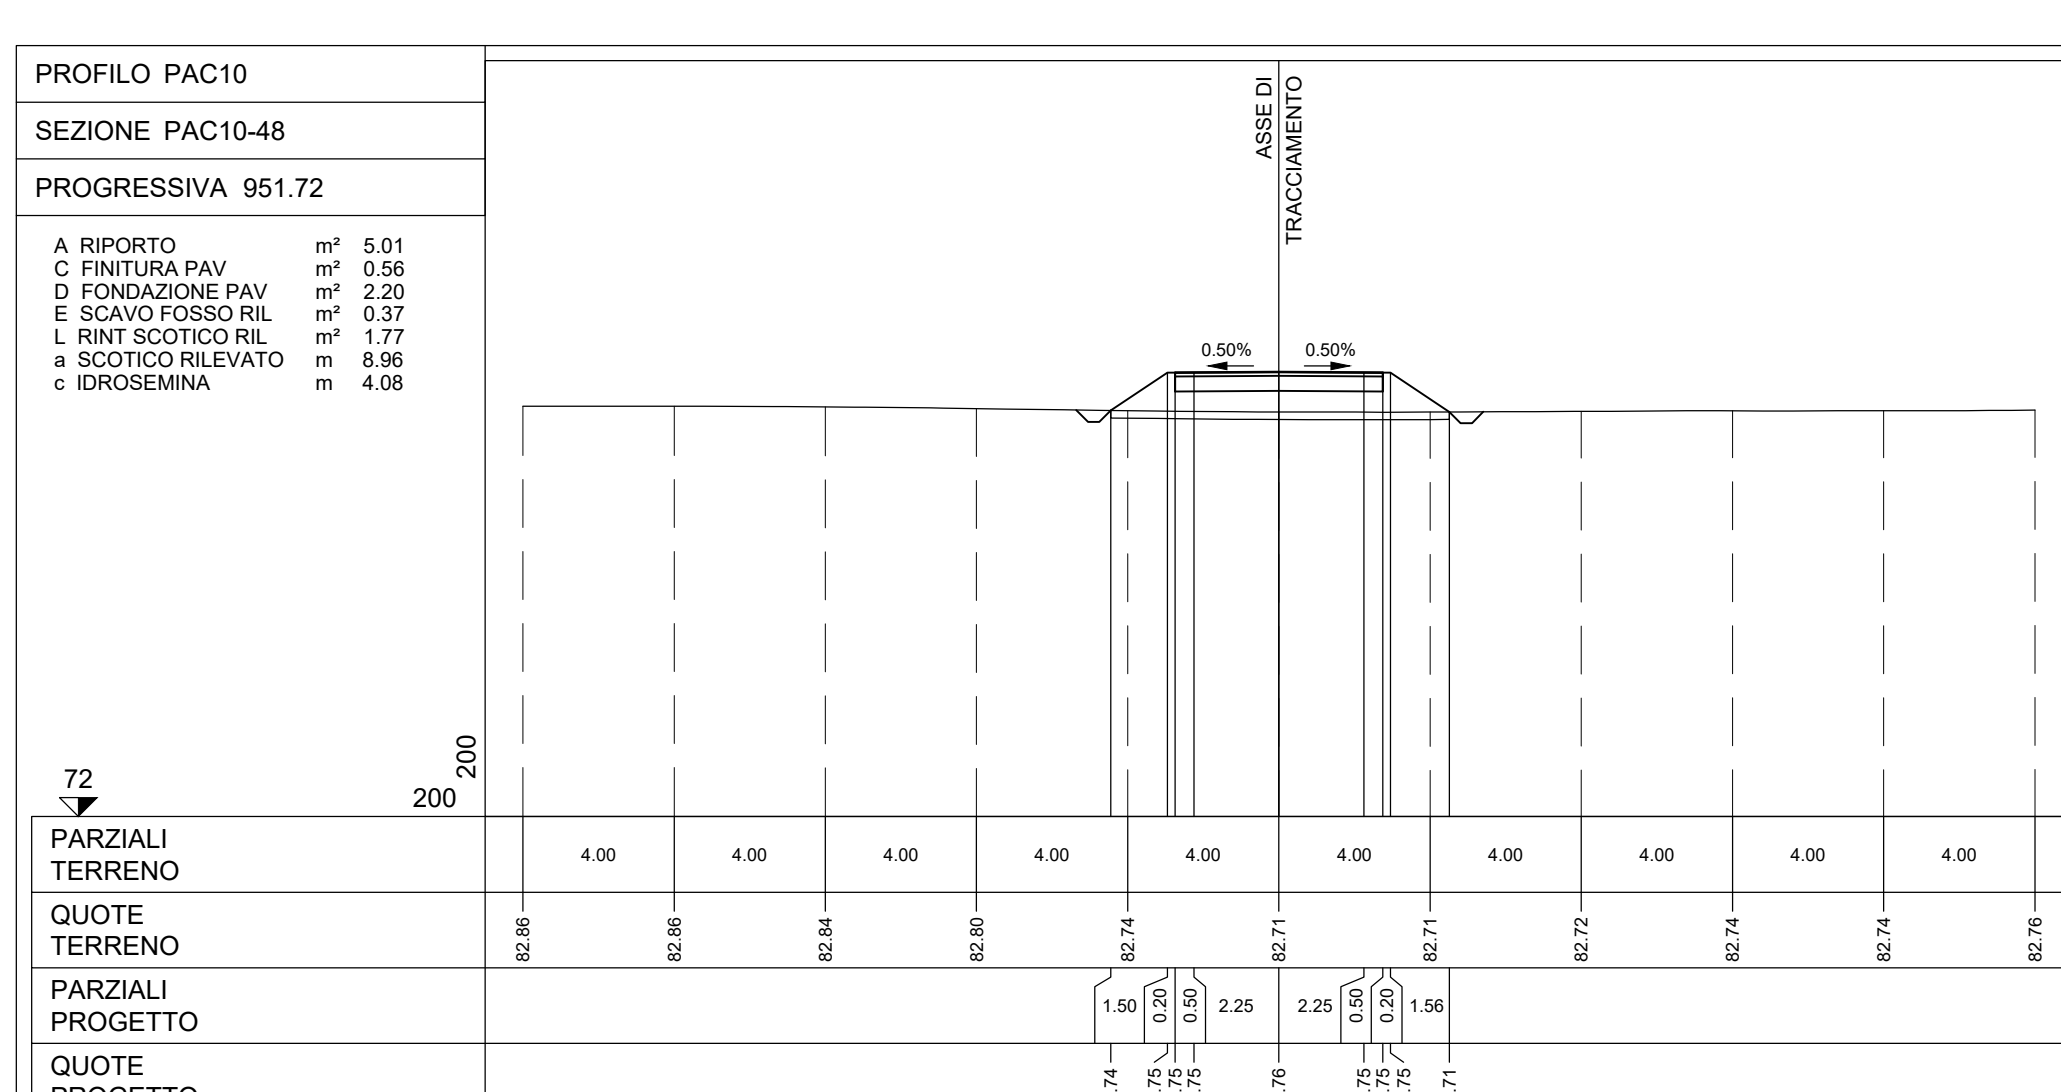
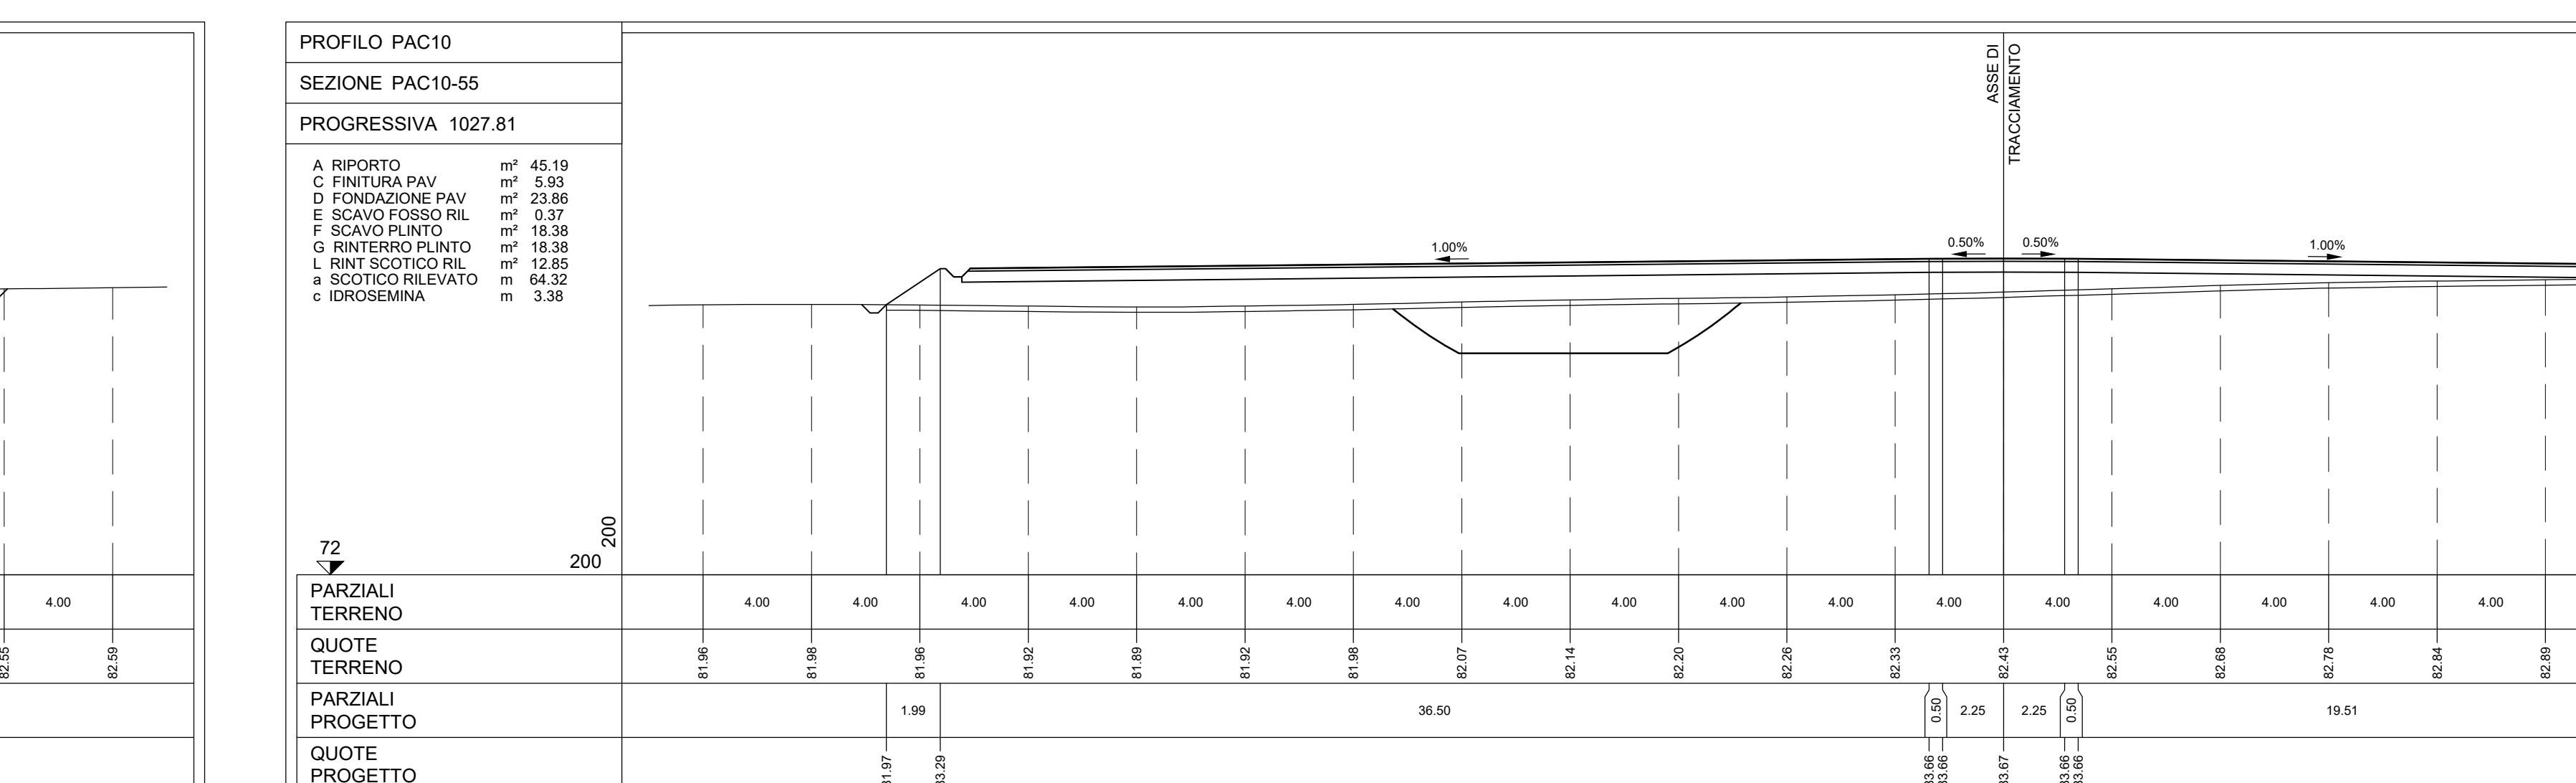
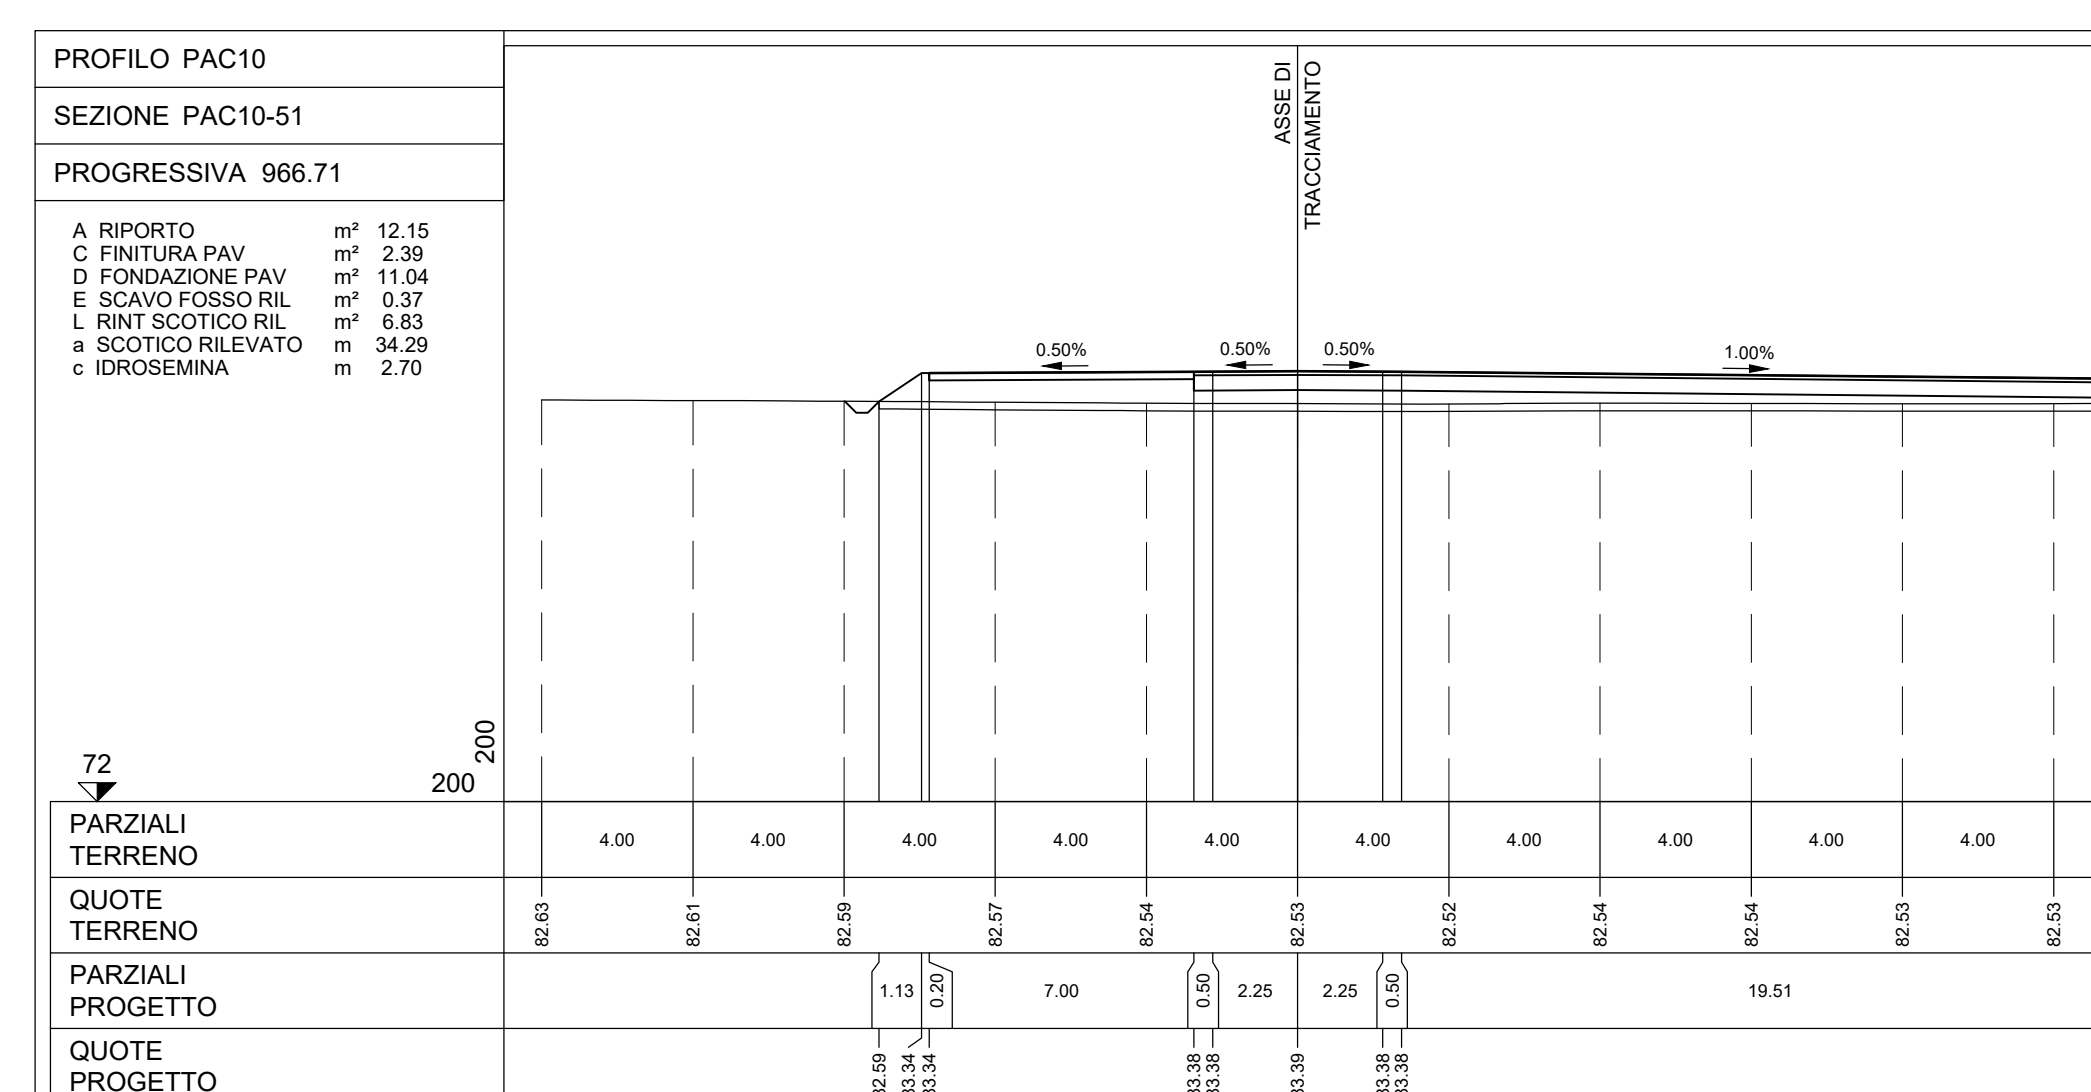
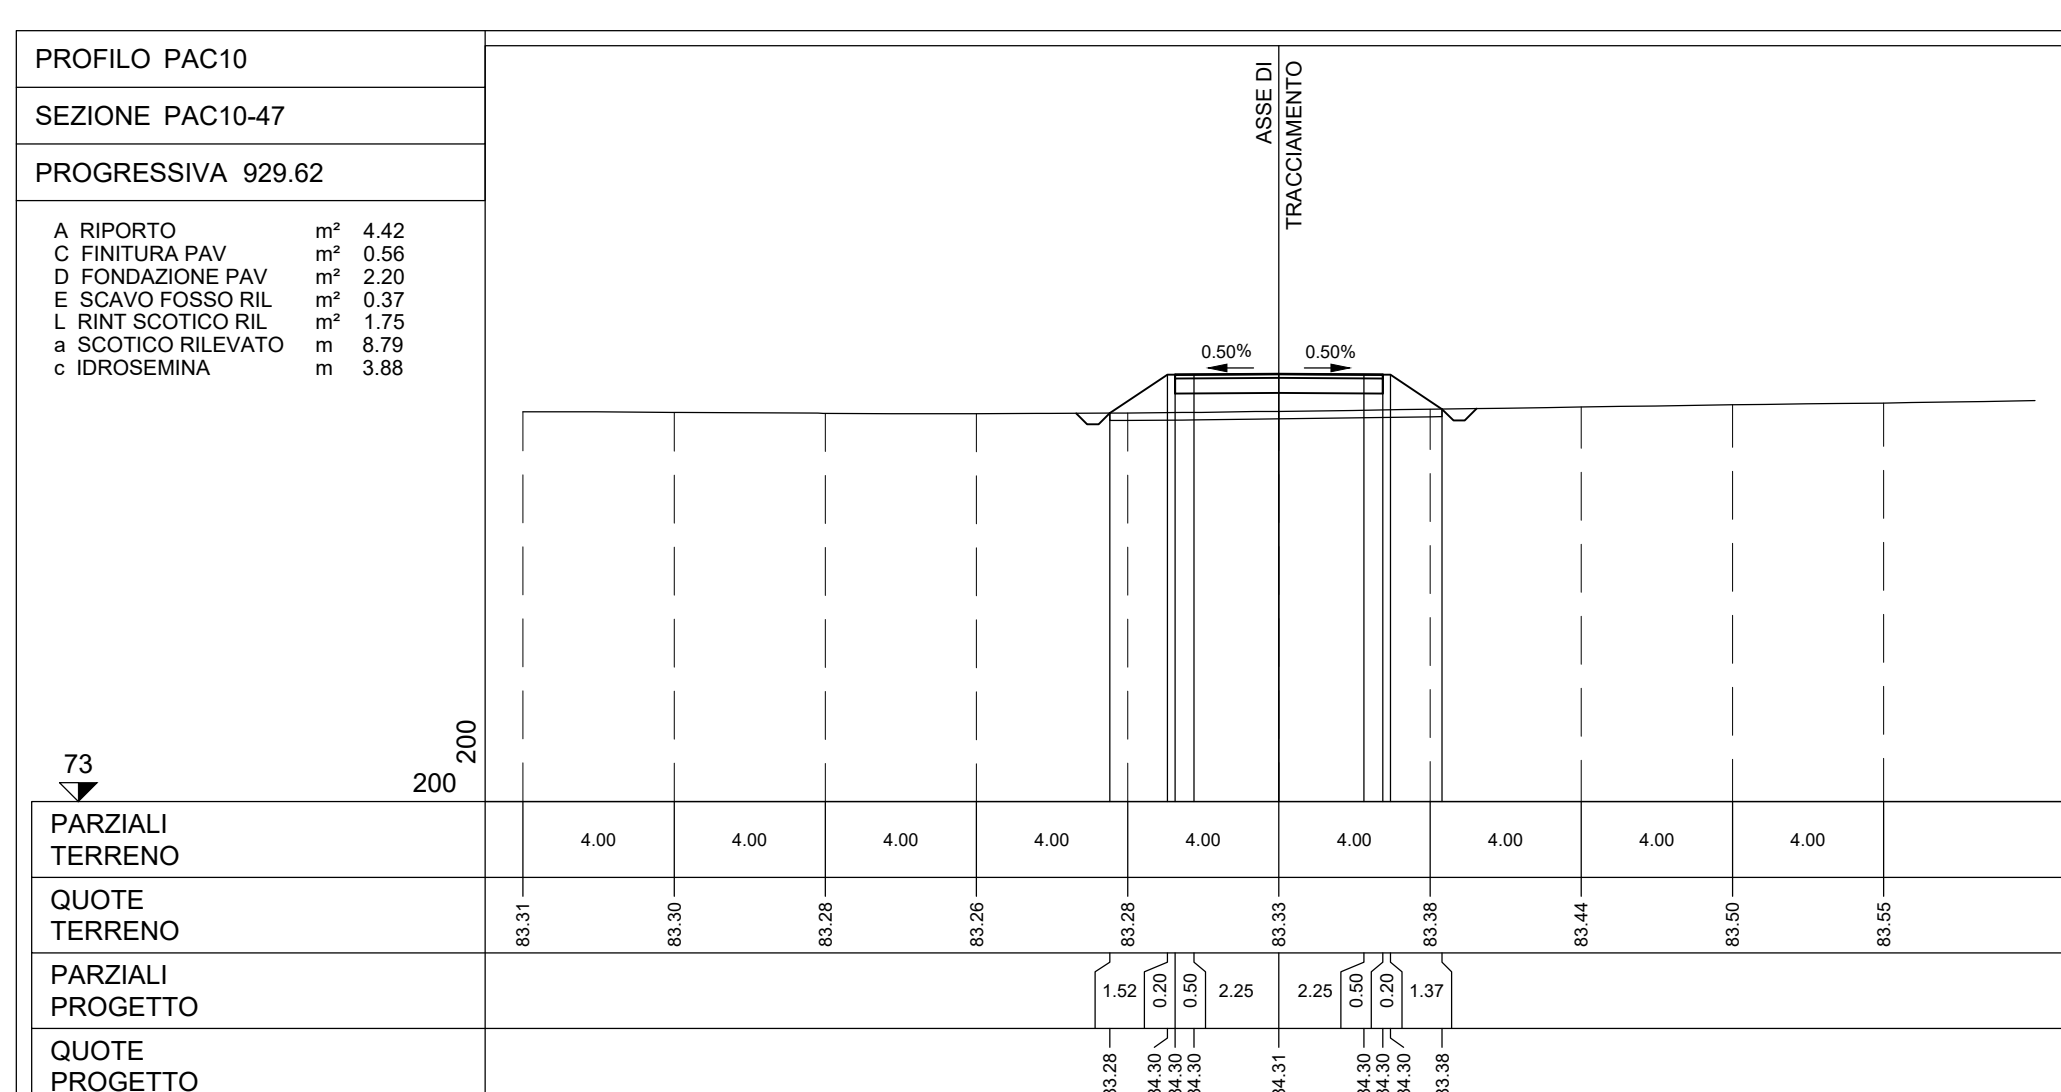
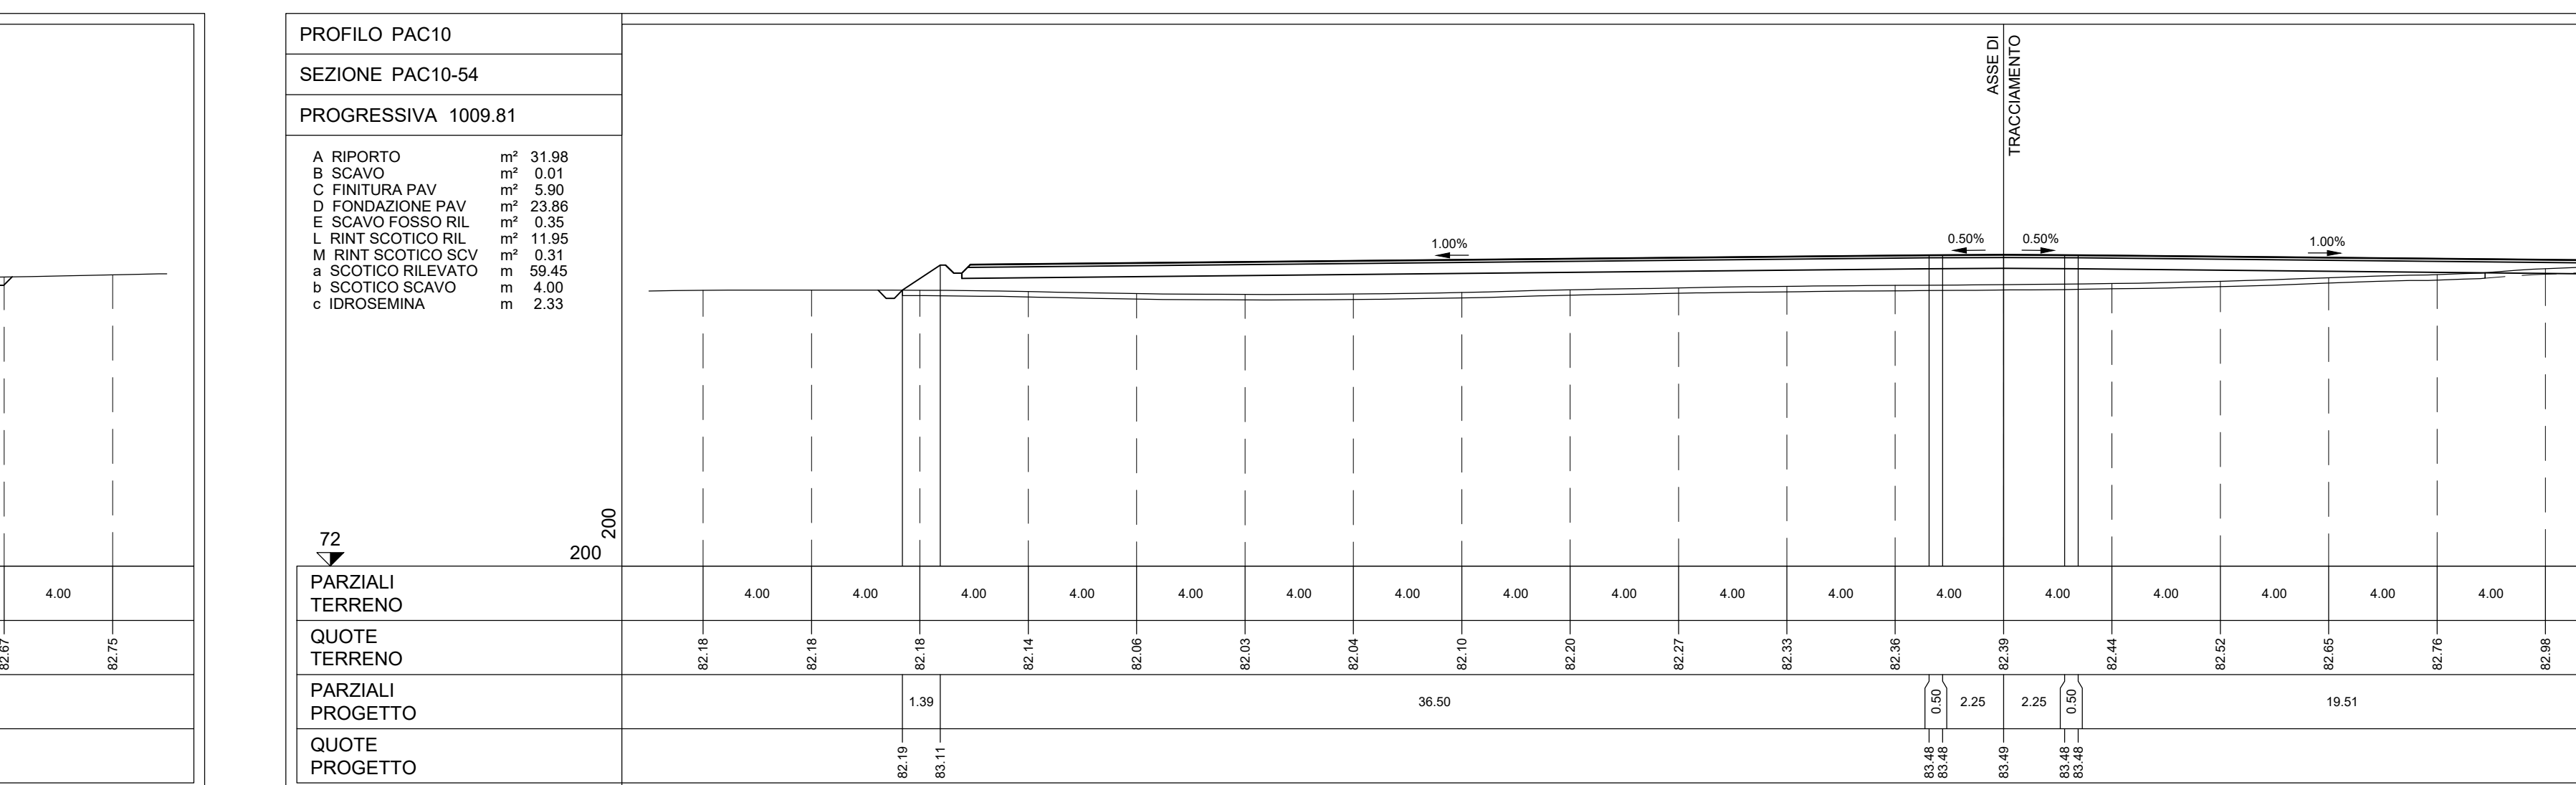
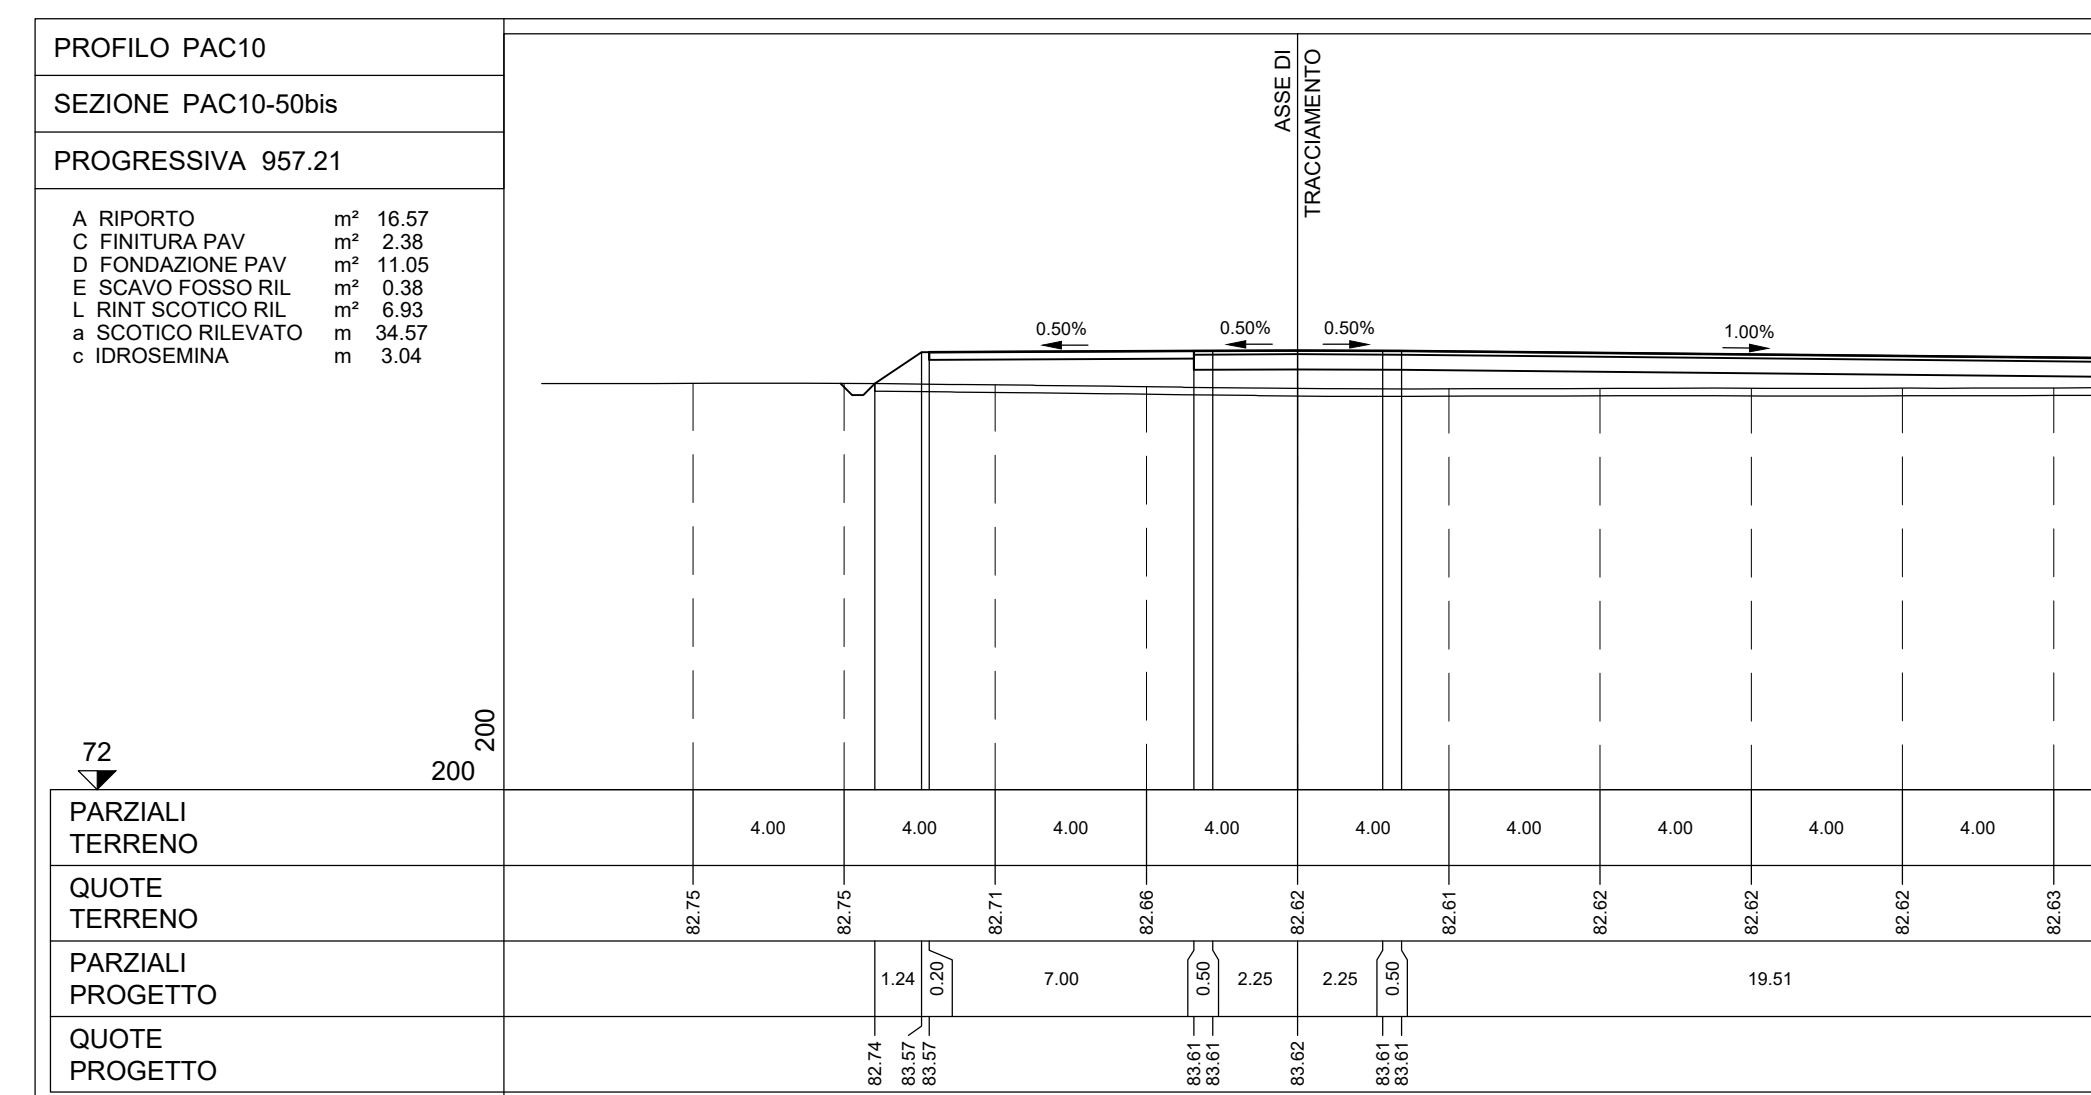
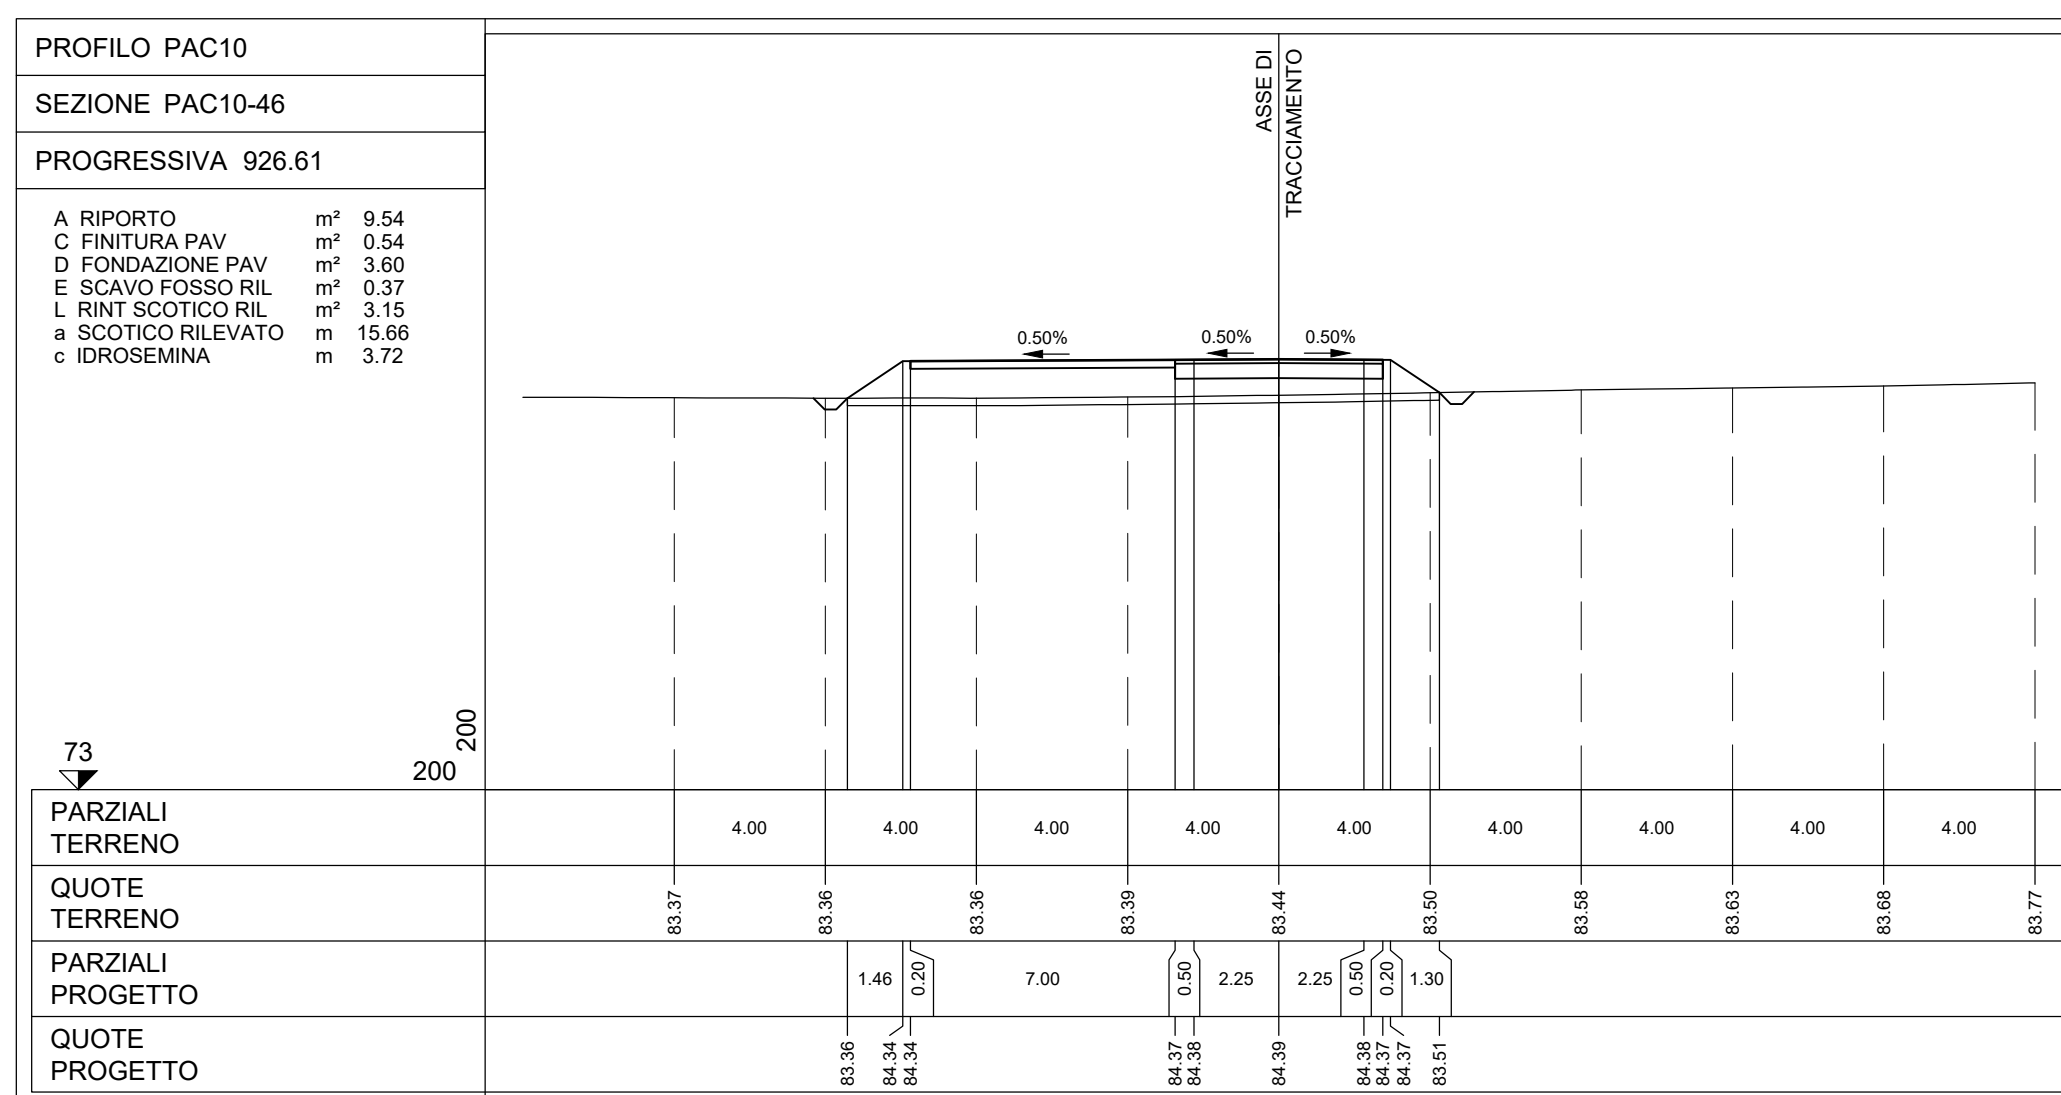
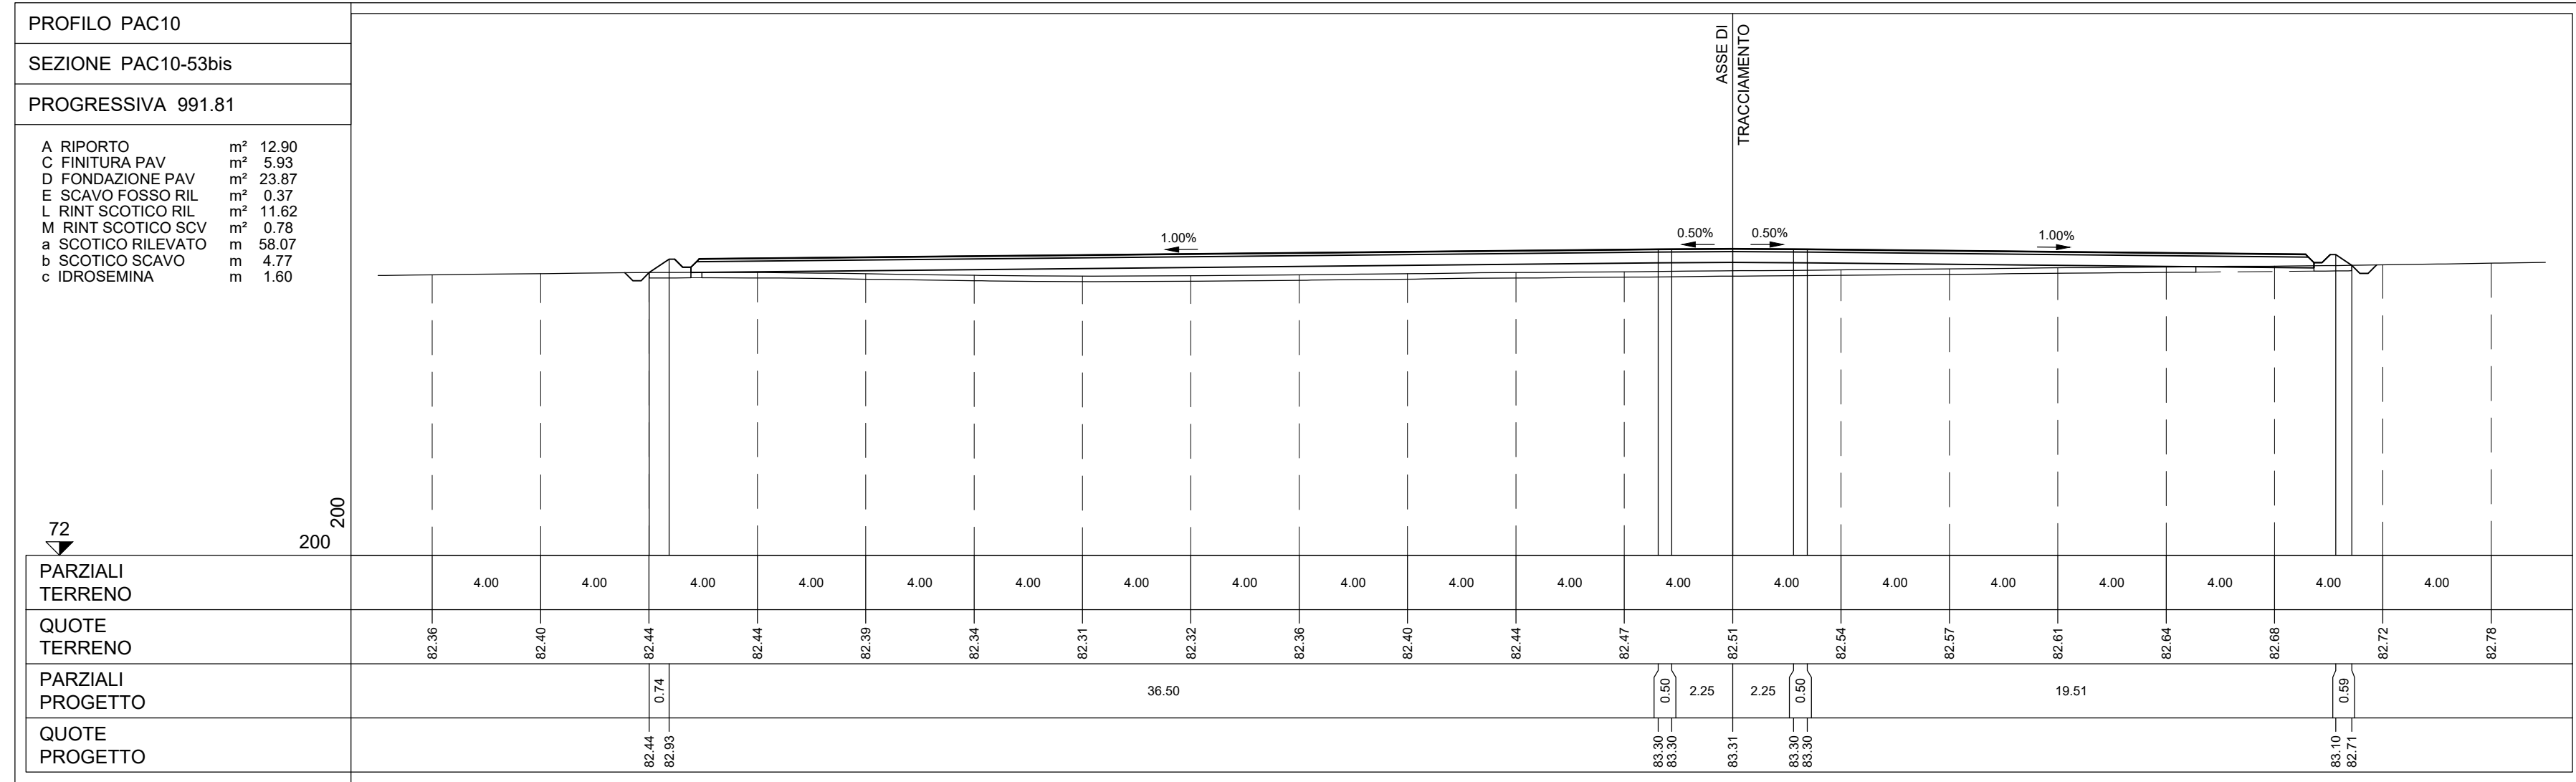
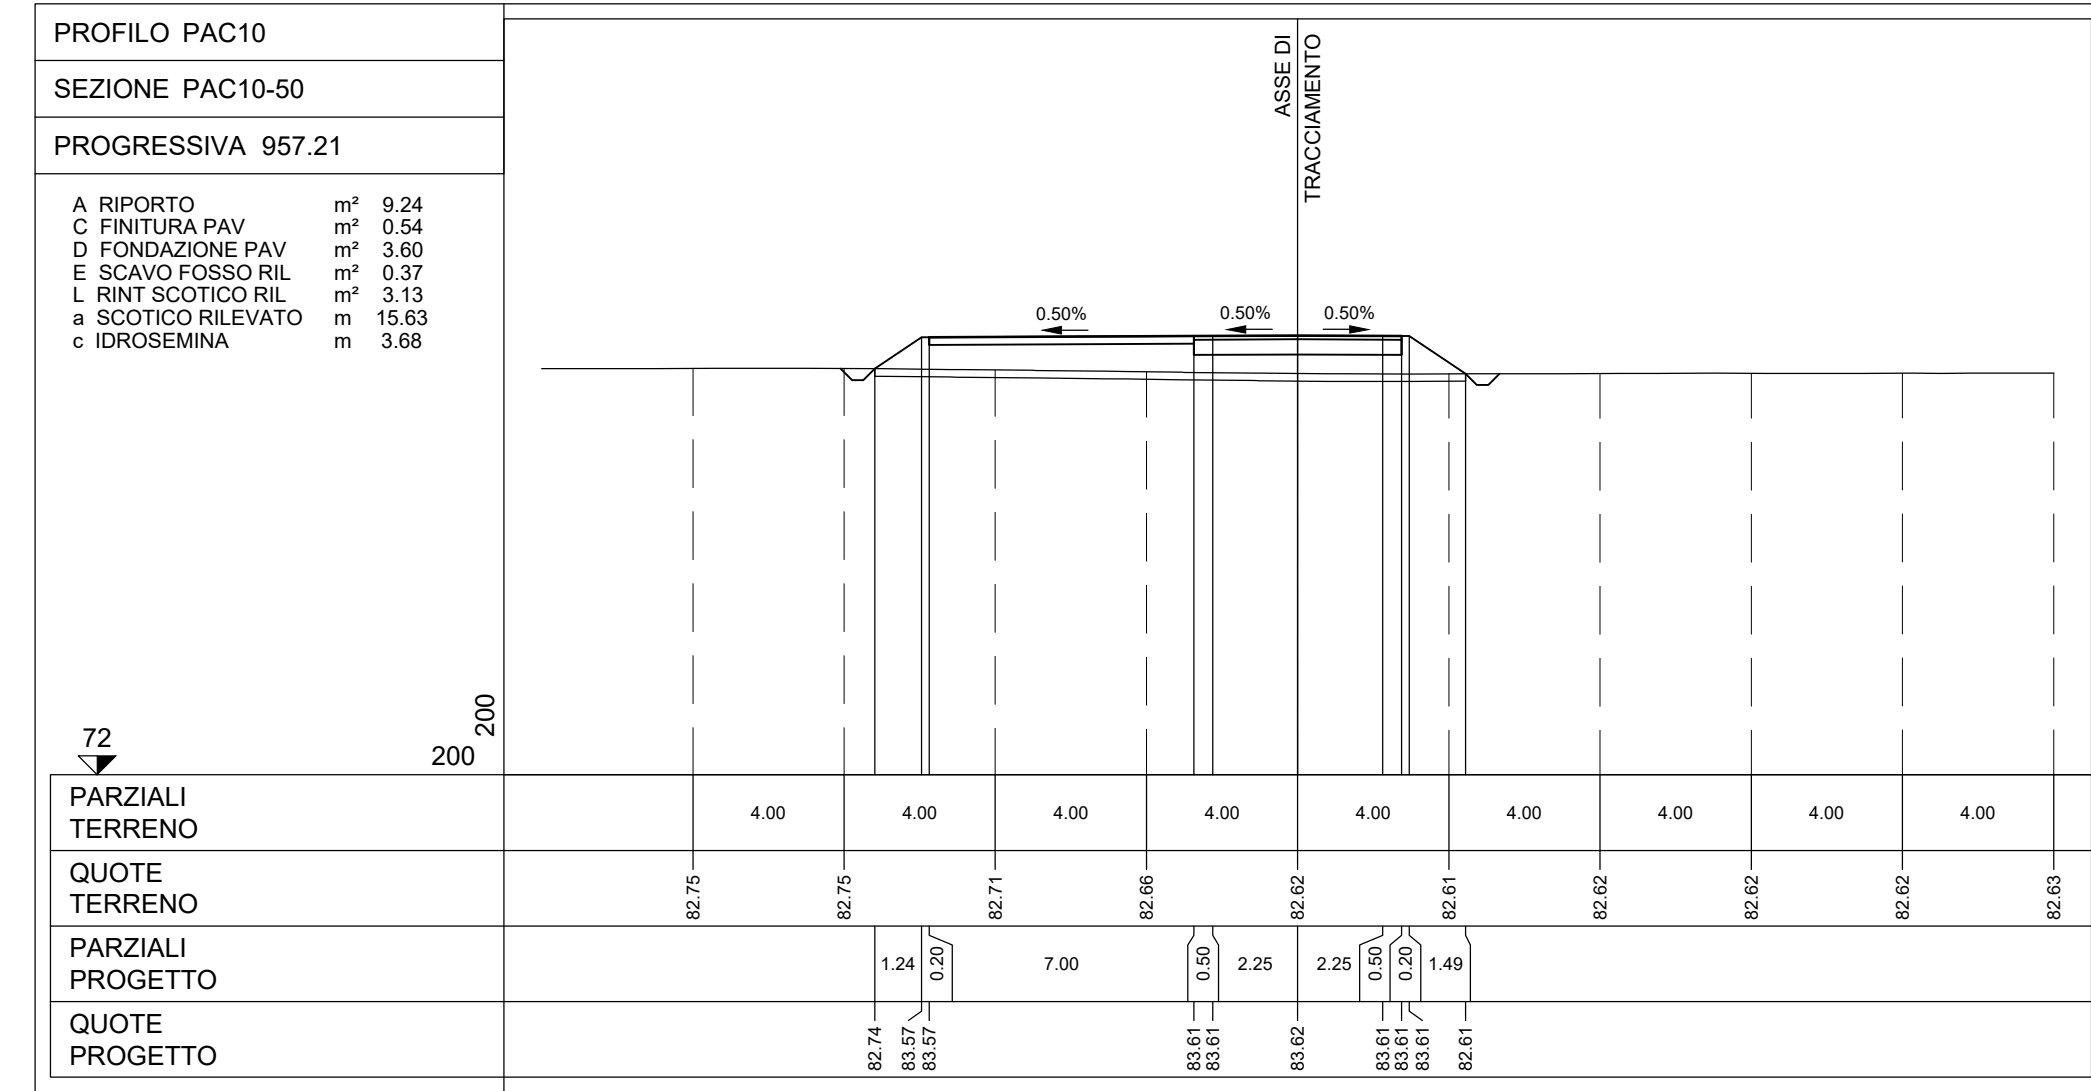


**LEGENDA PIANTA CHIAVE**

- PAZZOLA CON RISTORE EOLICO
- PISTA DI ACCESSO ALLA PAZZOLA
- VIABILITA' ESISTENTE DA ADEGUIARE

**NOTE:**  
- PER LE UBICAZIONI E LE DIMENSIONI RELATIVE ALLE OPERE IDRAULICHE SI VEDANO LE TAVOLE SPECIFICHE

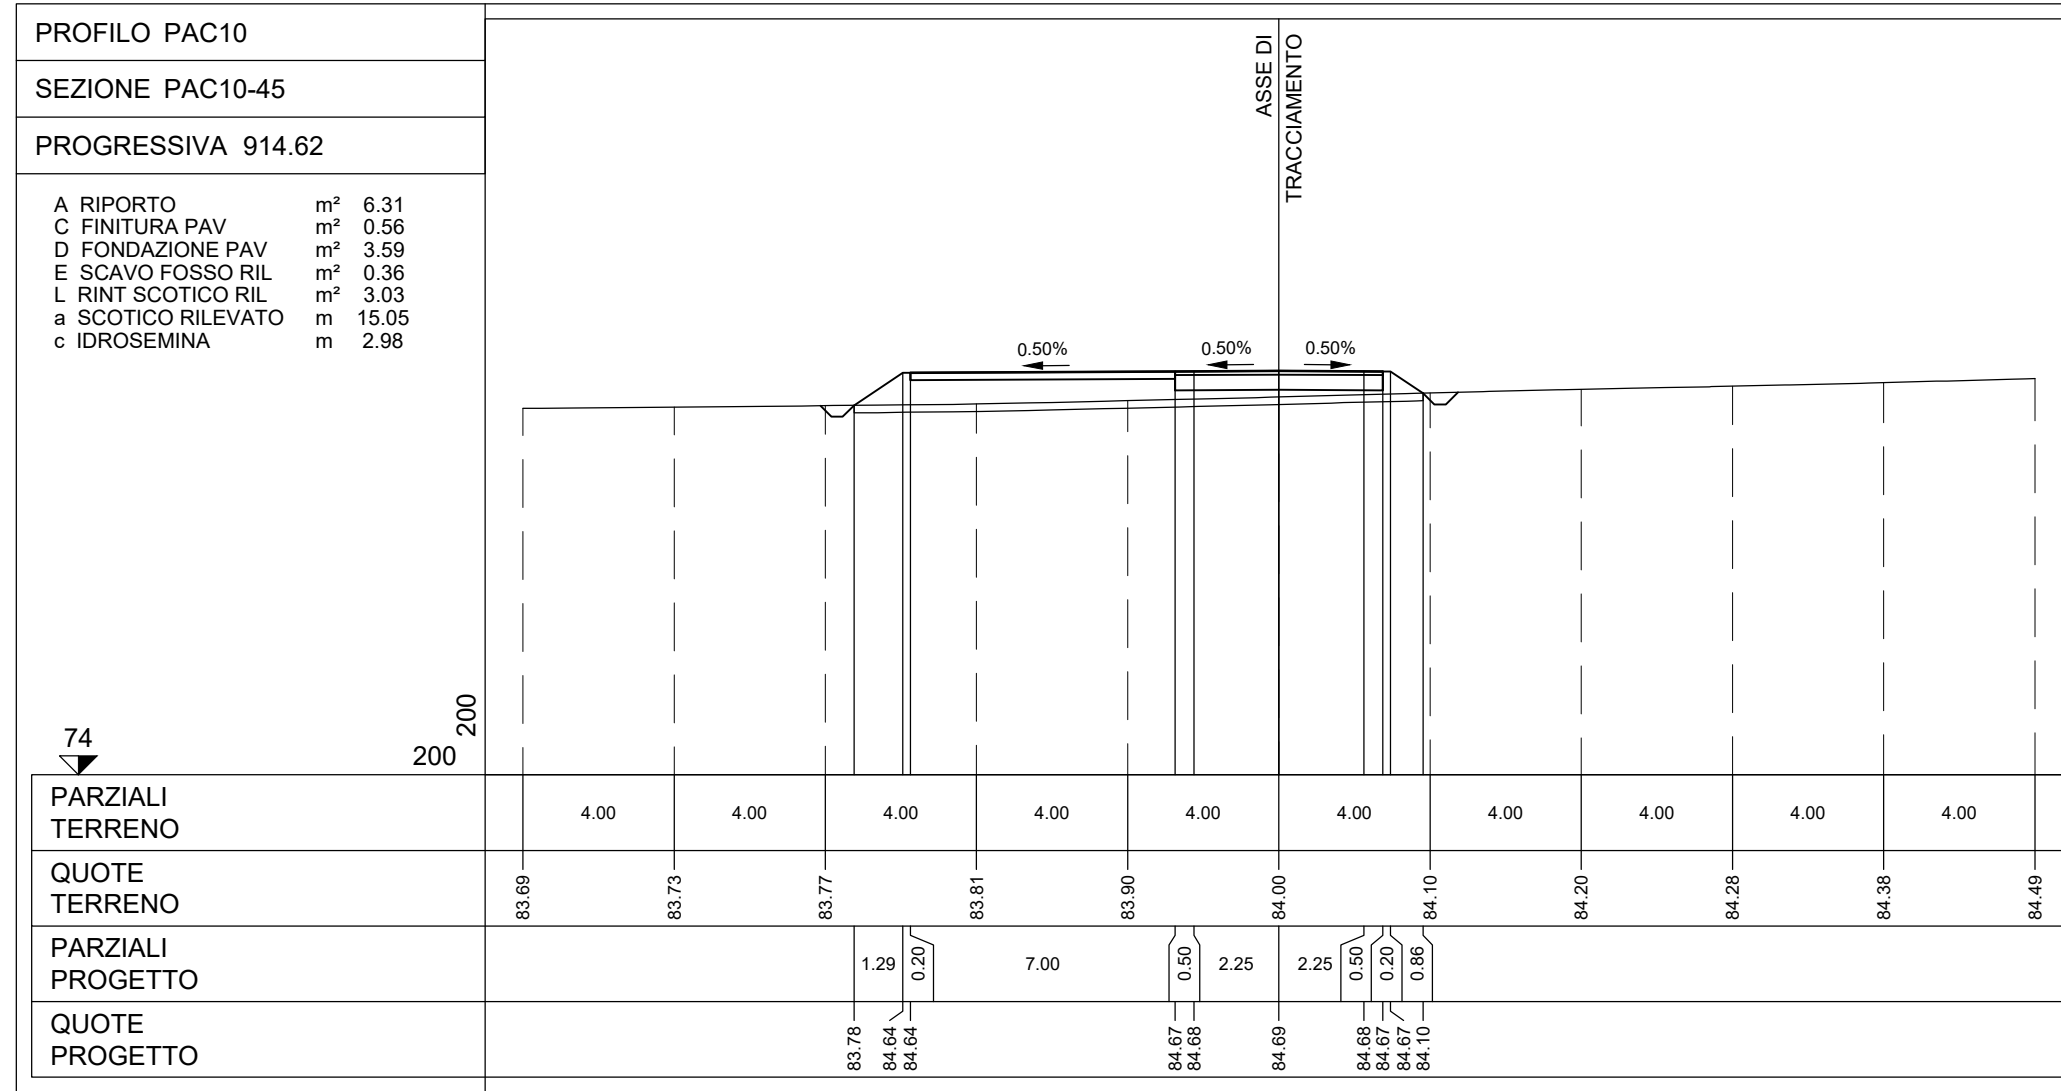

Rev.	Descrizione	Aut.	El.	Gi.	07/2023
REV.	MODIFICA	GGG.	GGG.	GGG.	GGG.

**Montana** INGEGNERIA E ARCHITETTURA

**Paceco S.R.L.** VA ANGELO FUMAGALLI, 6, 20143 MILANO

Progetto: **IMPIANTO EOLICO DA 108 MW**  
COMUNE DI PACECO (TP), MISIACEMI (TP) e TRAPANI (TP)

Tavola: **PAC10 - SEZIONI TRASVERSALI PAZZOLA** n. 112.100

Rev. 01 - 2993\_5531\_PAC\_PTE\_T12\_10\_REV0\_PAC10 - SEZIONI TRASVERSALI PAZZOLA 08/12/2023

E' VIETATA LA RIPRODUZIONE DI QUESTO DOCUMENTO SENZA PREVIATA AUTORIZZAZIONE SCRITTA DELLA MONTANA SPA

