
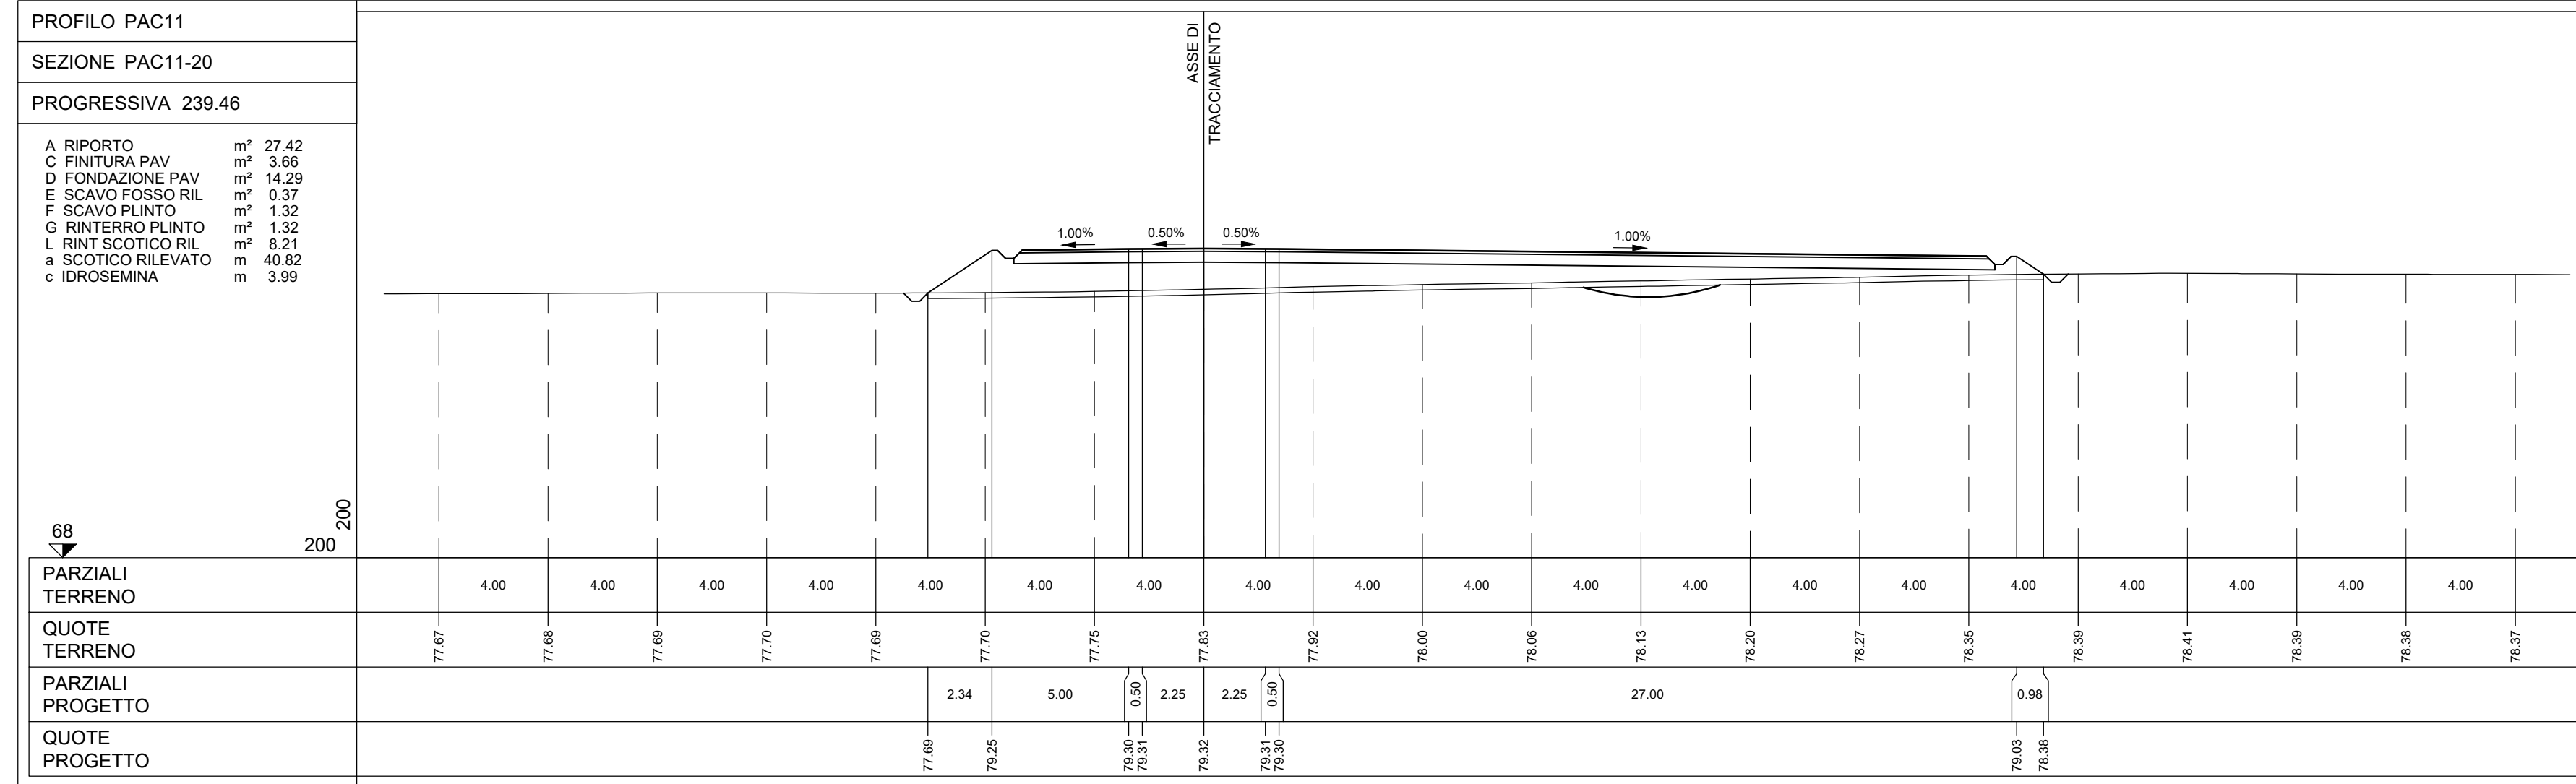


**NOTE:**  
- PER LE UBICAZIONI E LE DIMENSIONI RELATIVE ALLE OPERE IDRAULICHE SI VEDANO LE TAVOLE SPECIFICHE.

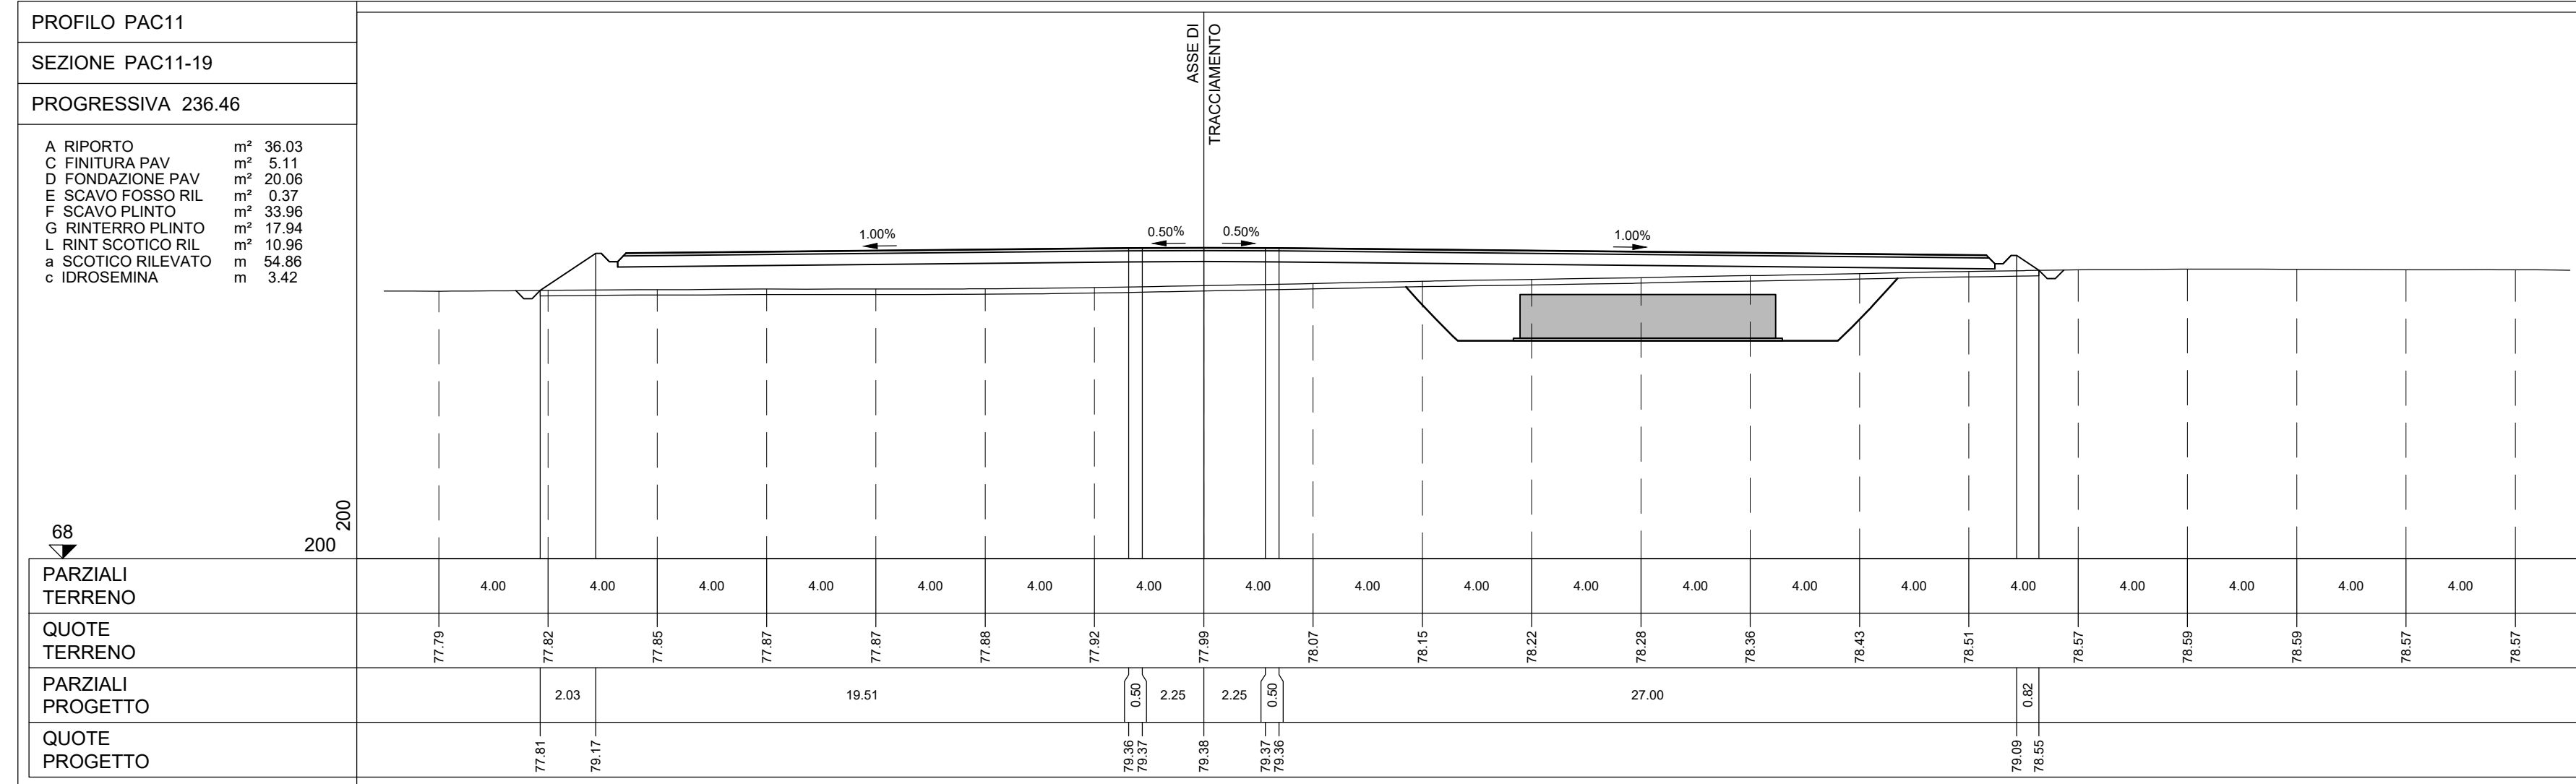

REV.	DESCRIZIONE	TE.	EL.	LC.	DATA
Rev.0	Emissione				07/2023

**Montana**  
MontanaSpA  
Via Galvani 10, 20131 Milano  
Tel: +39 02 54128739  
Fax: +39 02 54129993  
www.montanabioenergy.com  
Cap.Soc. 10.000.000,00 €  
P.A. 3.061.021.006  
Cap.Soc. 000.000,00 €

Comittente:  
**PACECO S.R.L.**  
PACCO S.R.L.  
VIA ANGELO FUMAGALLI 6, 20143 MILANO

Progettisti:  
ING. LAURA CONTI  
iscritta all'Ordine degli Ingegneri della Provincia di Pavia al n. 1726

Objeto:  
IMPIANTO EOLICO DA 108 MW  
COMUNE DI PACECO (TP), MISILISCEMI (TP) e TRAPANI (TP)

Tavola:  
**PAC11 - SEZIONI TRASVERSALI PIAZZOLA**

N. Rev. 2995\_5531\_PAC\_PFFE\_T12.11\_REV0\_PAC11-SEZIONI TRASVERSALI PIAZZOLA  
Scale: 1:200

E' VIETATA LA RIPRODUZIONE DI QUESTO DOCUMENTO SENZA PREVENTIVA AUTORIZZAZIONE SCRITTA DELLA MONTANA SPA