
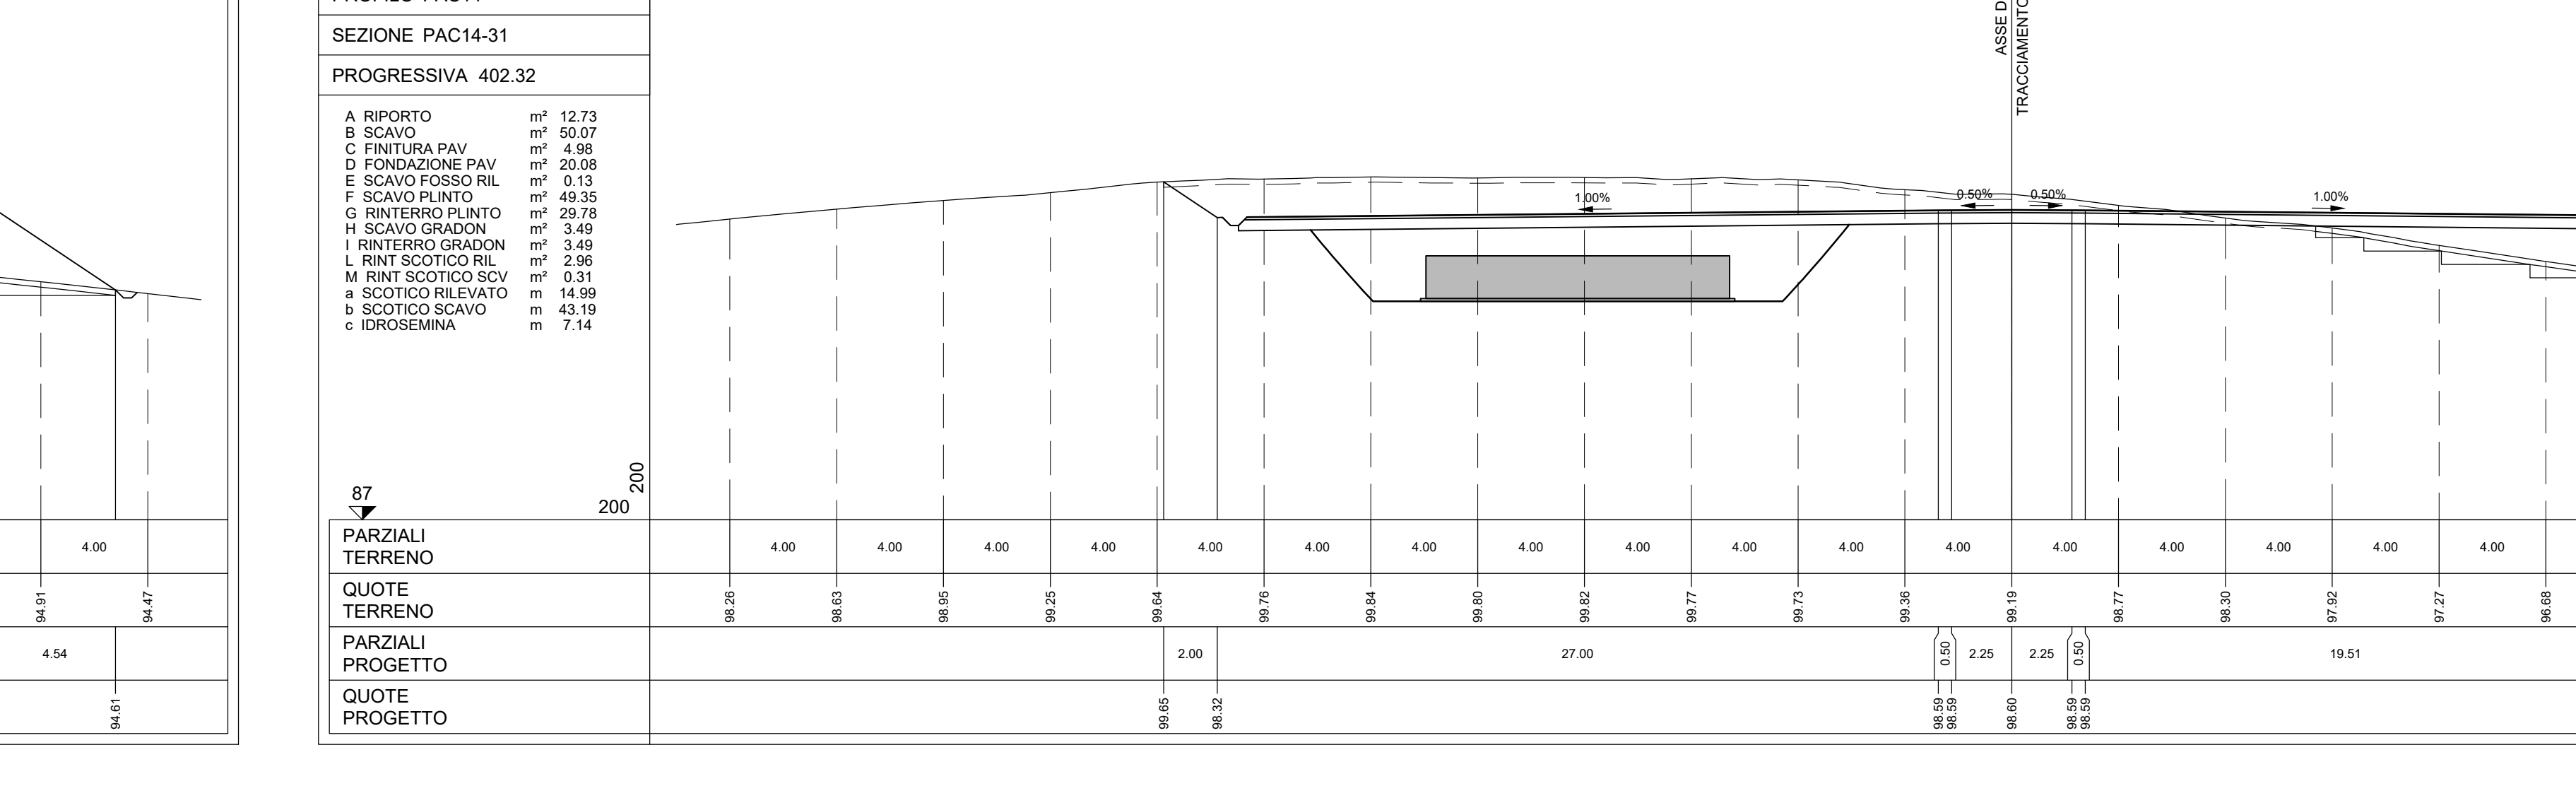
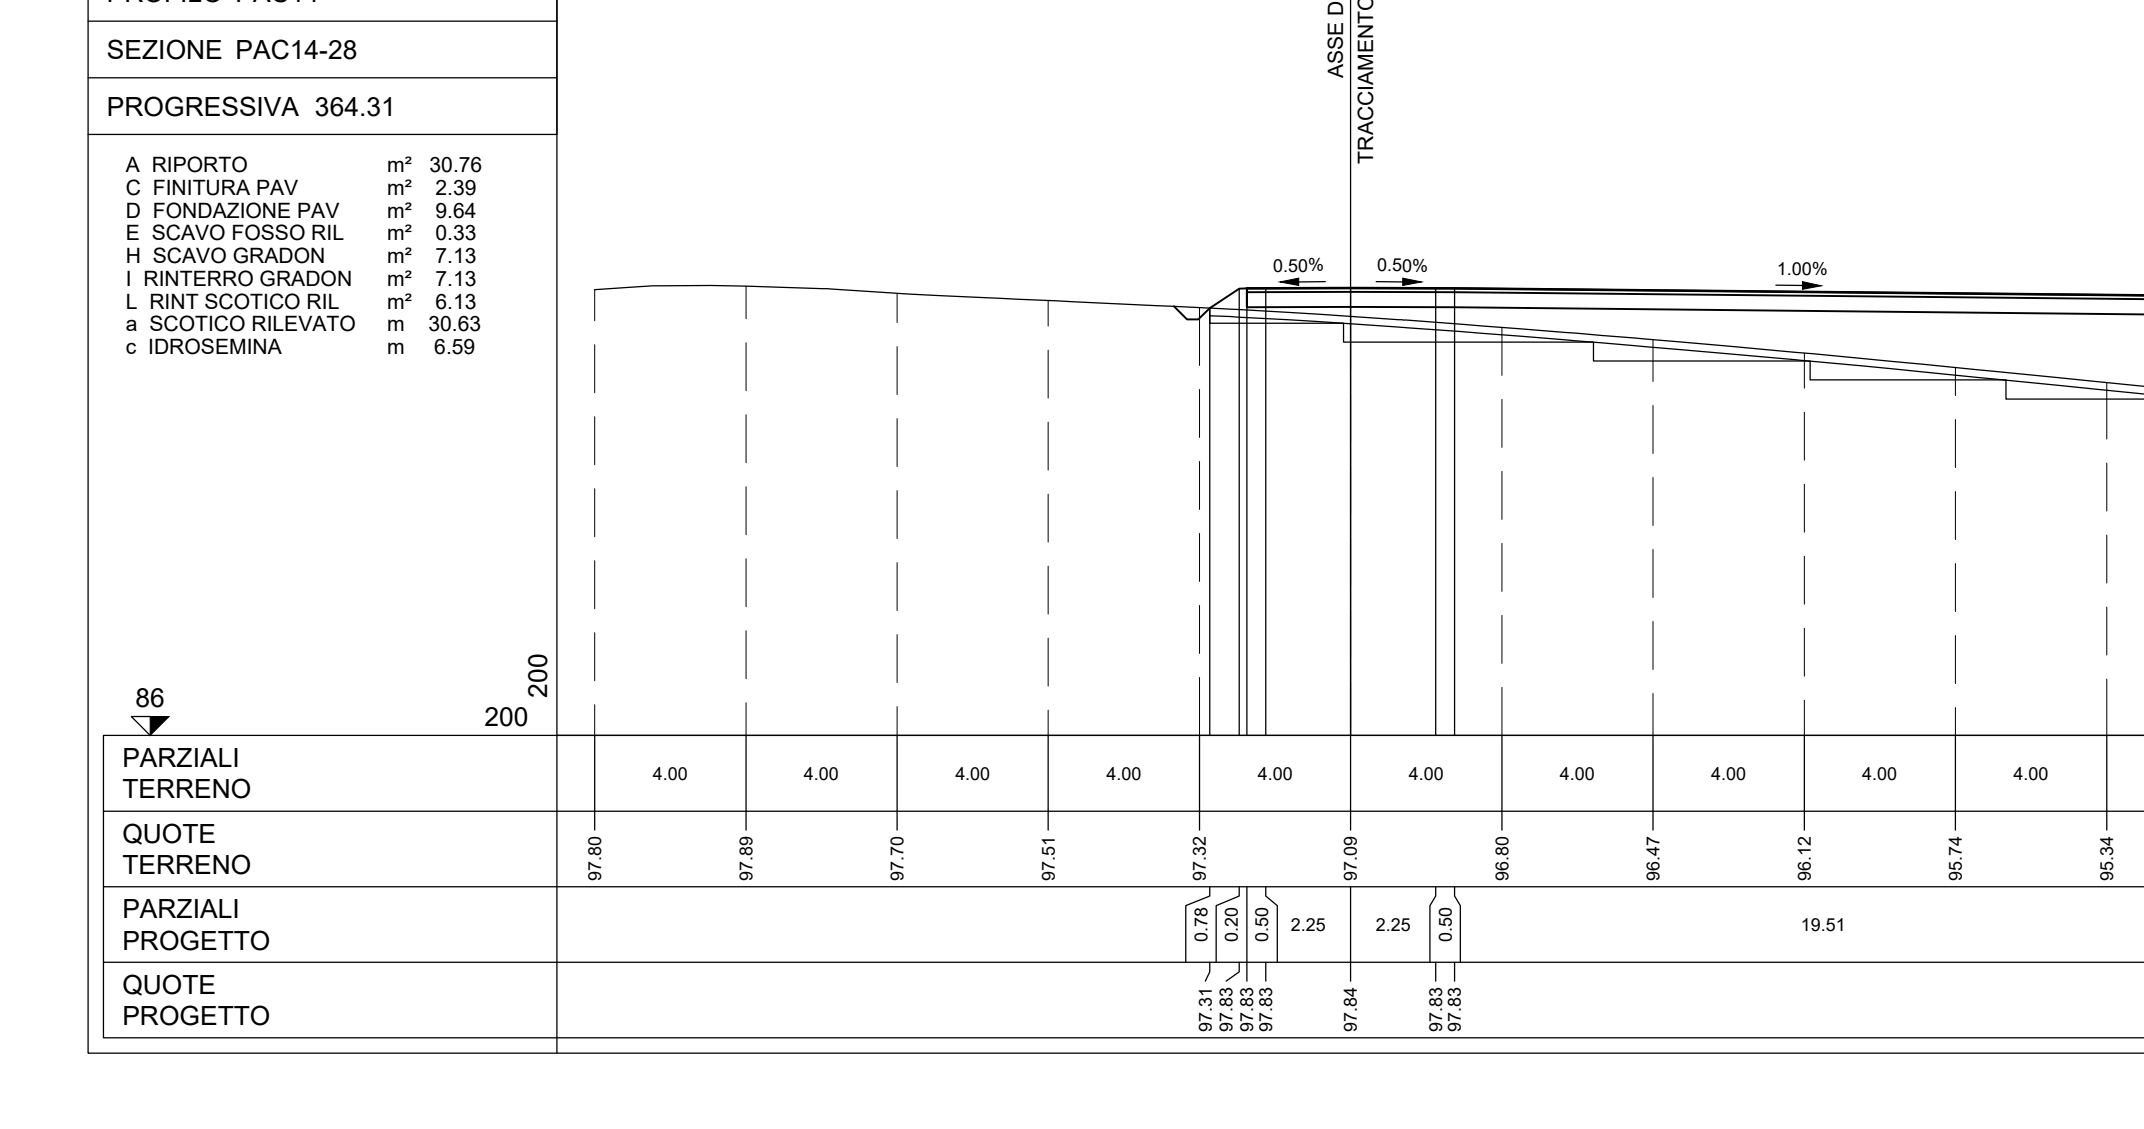
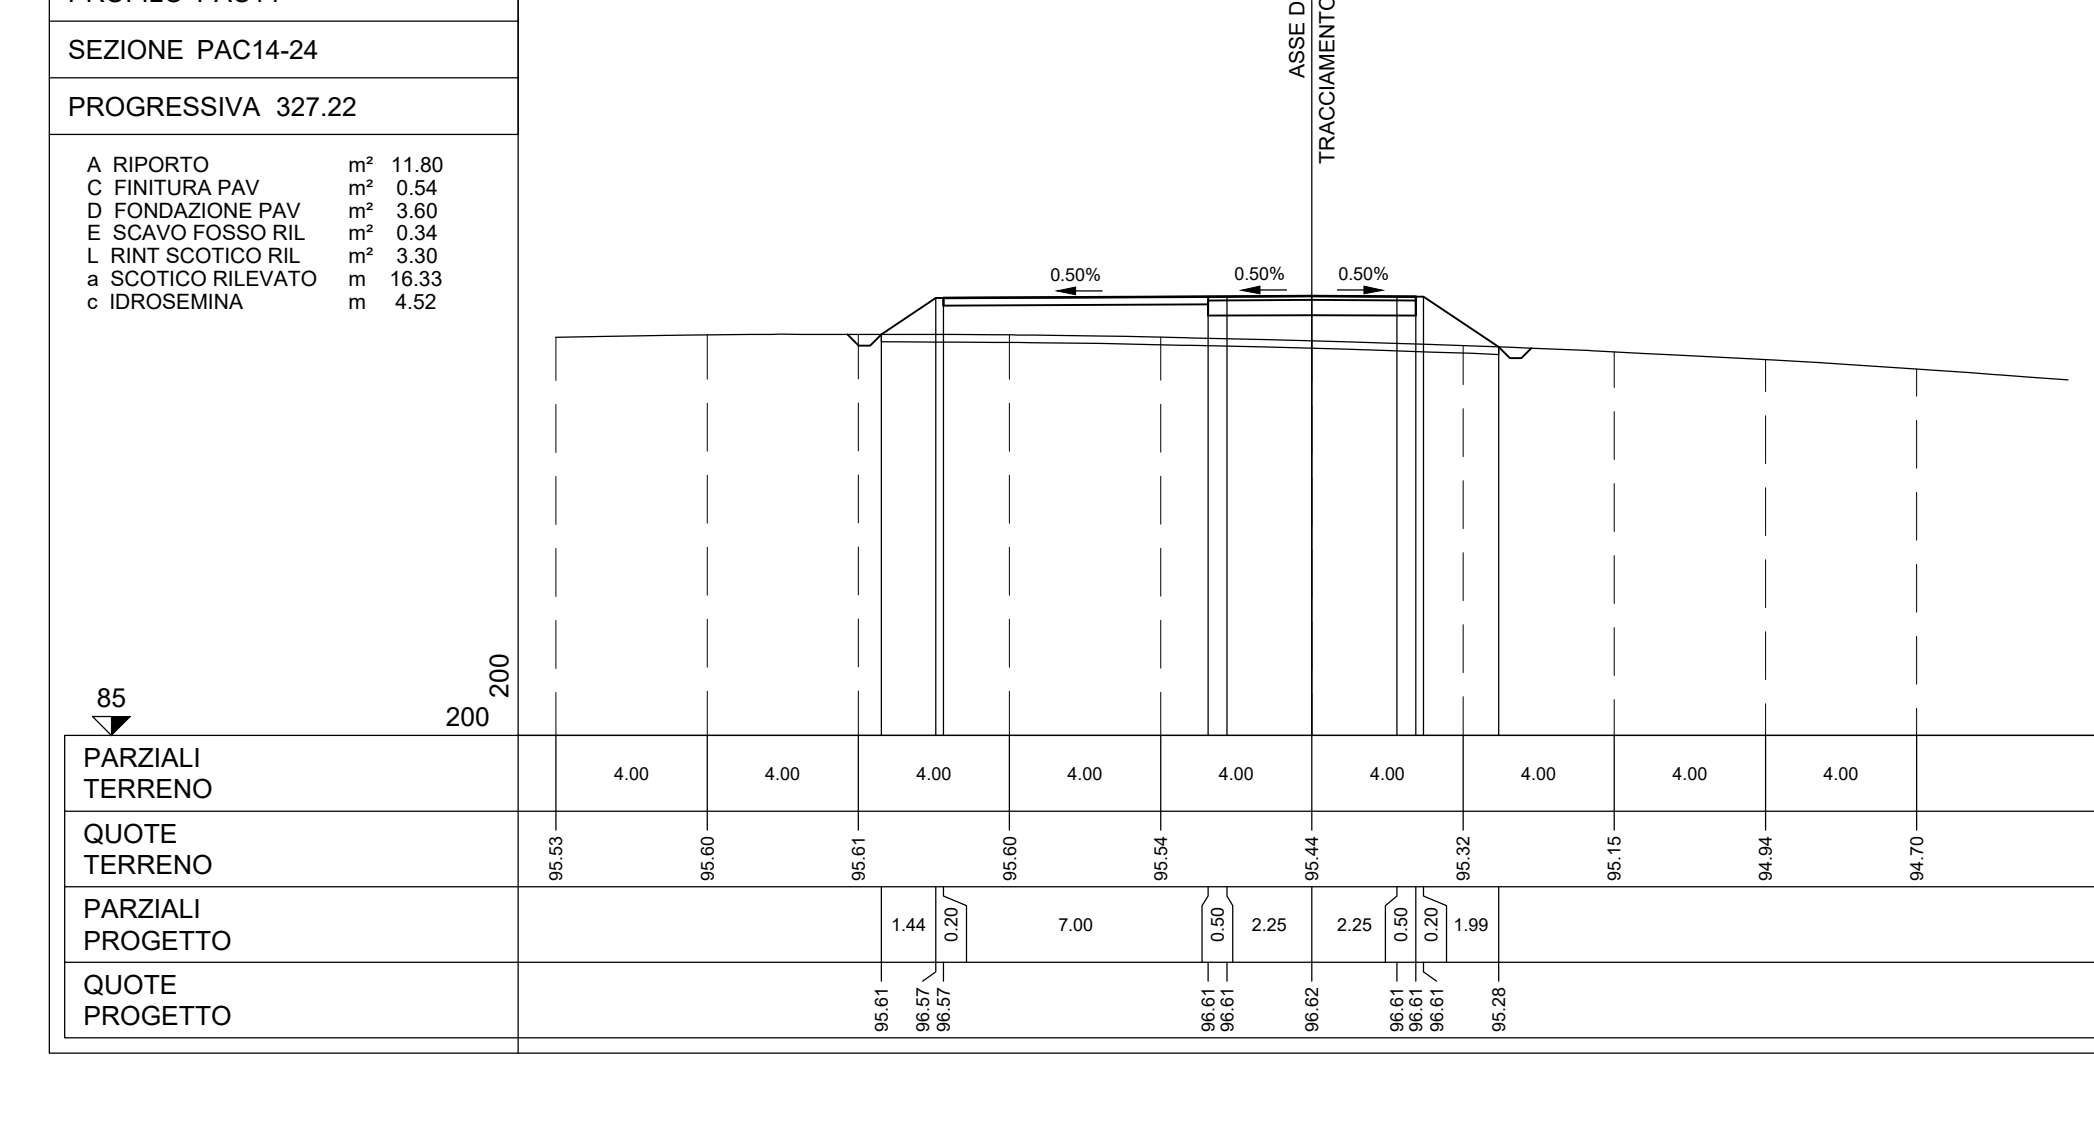
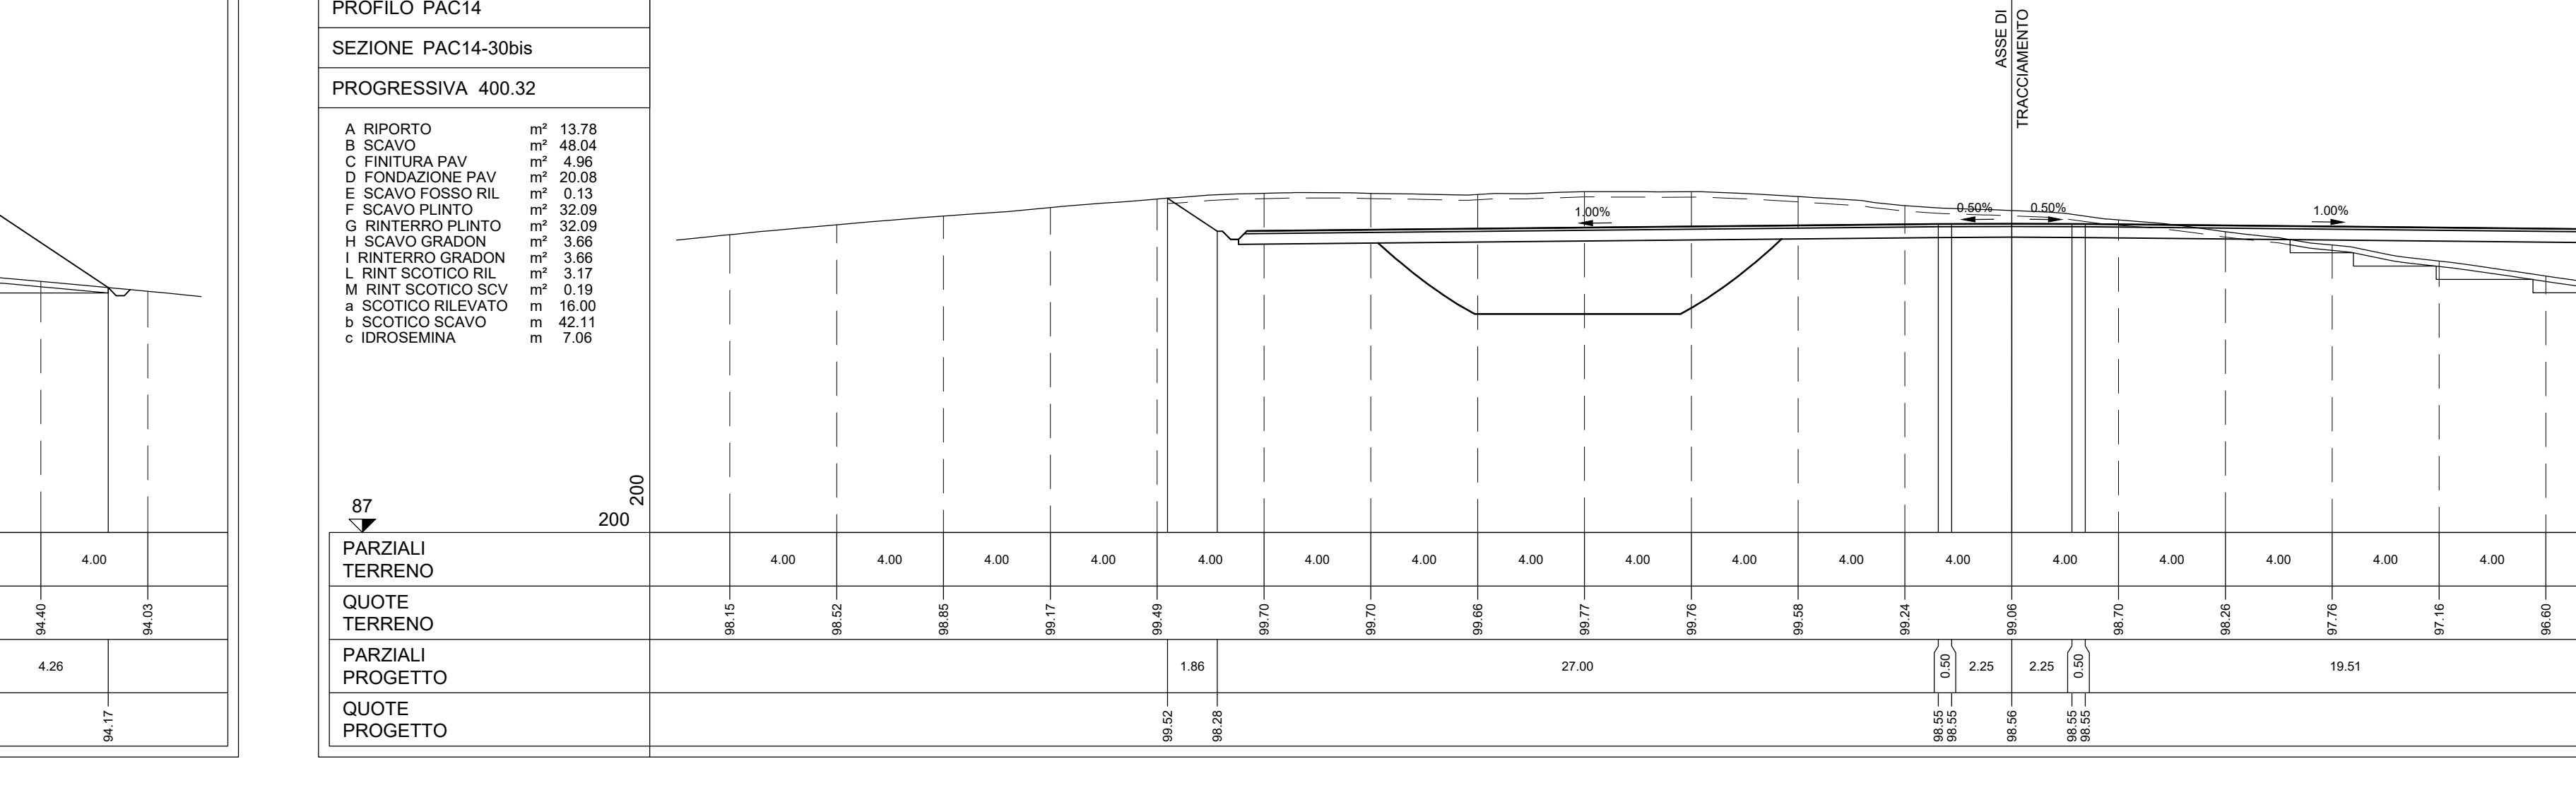
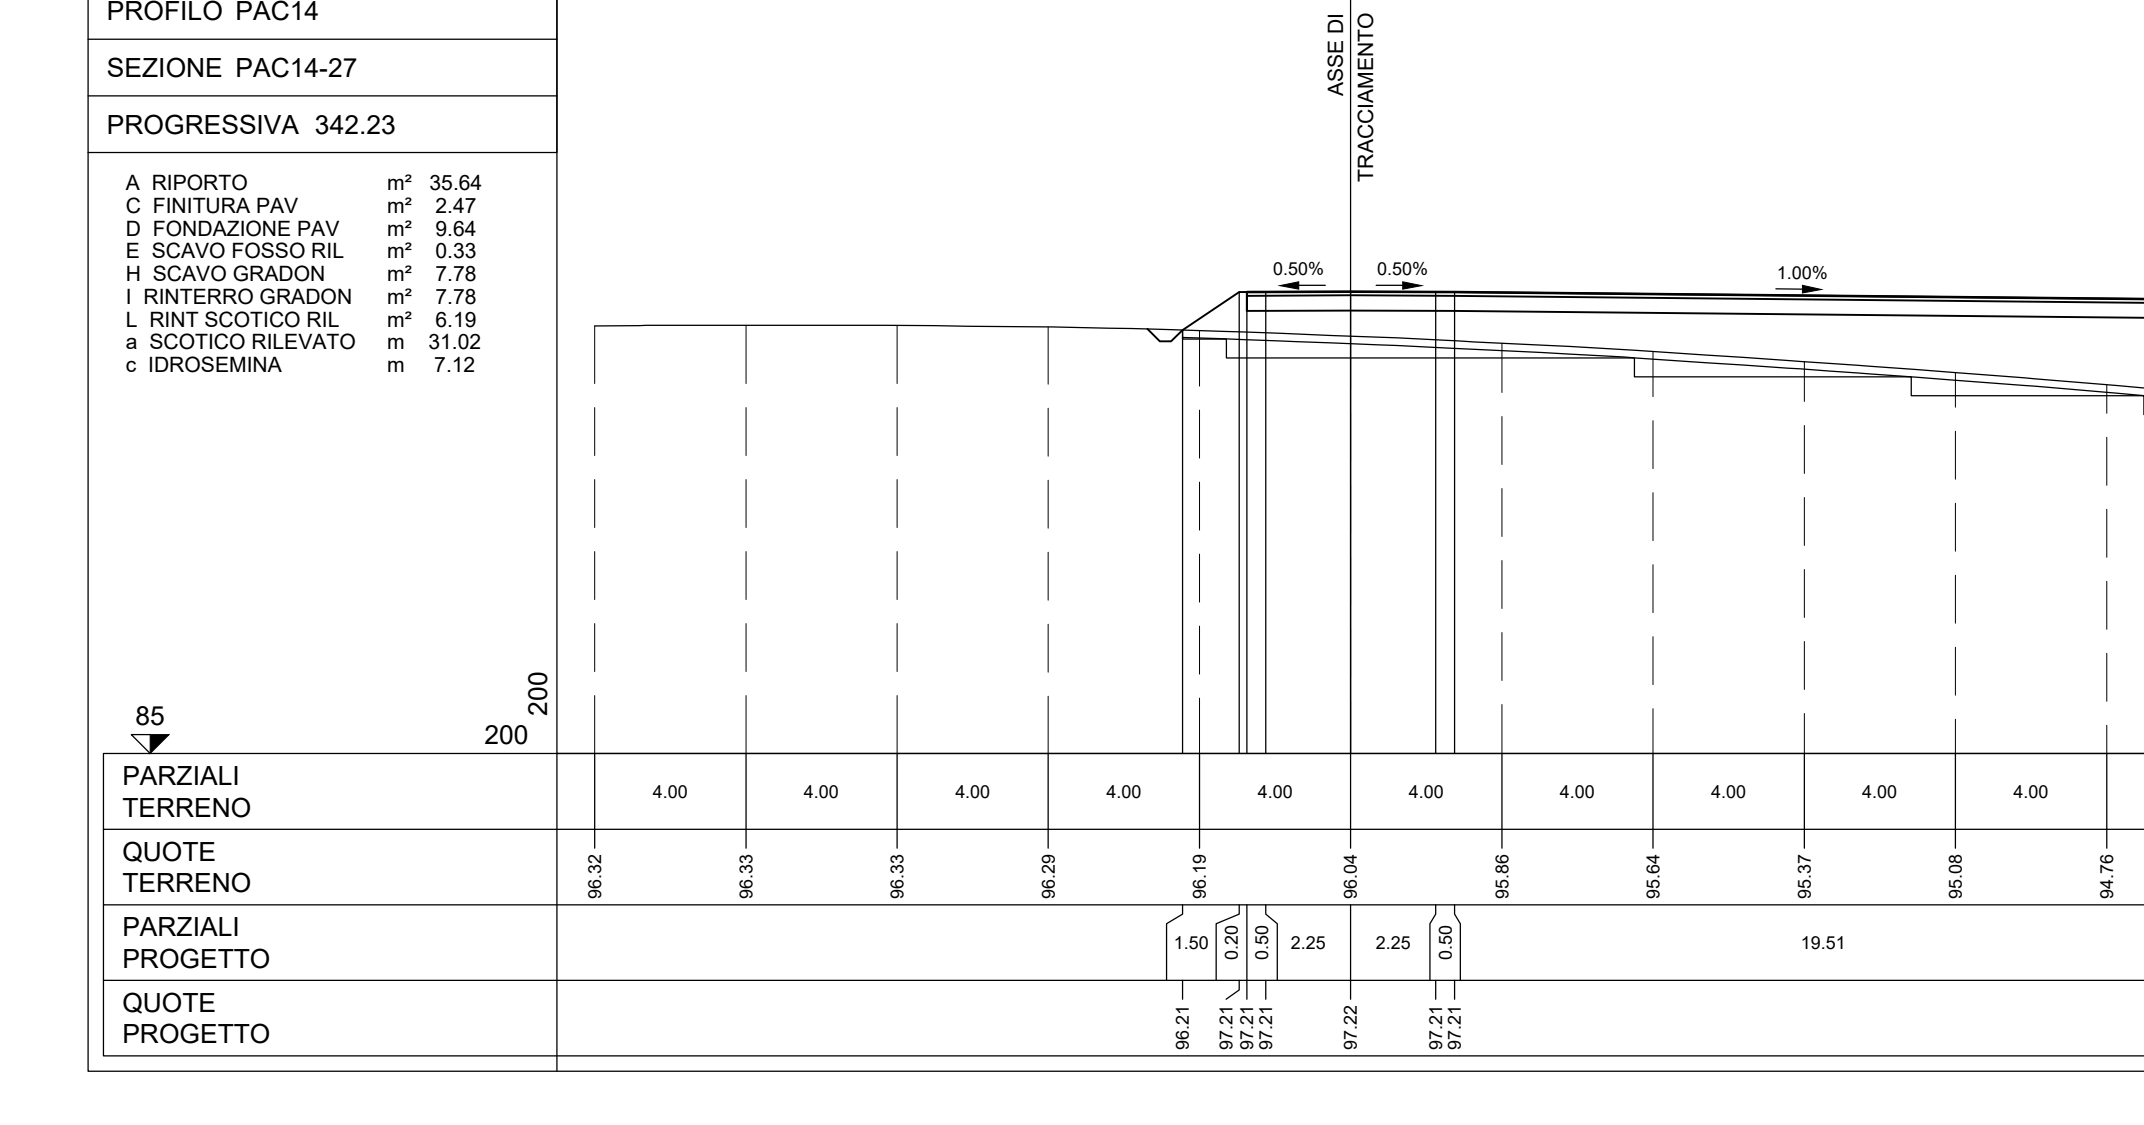
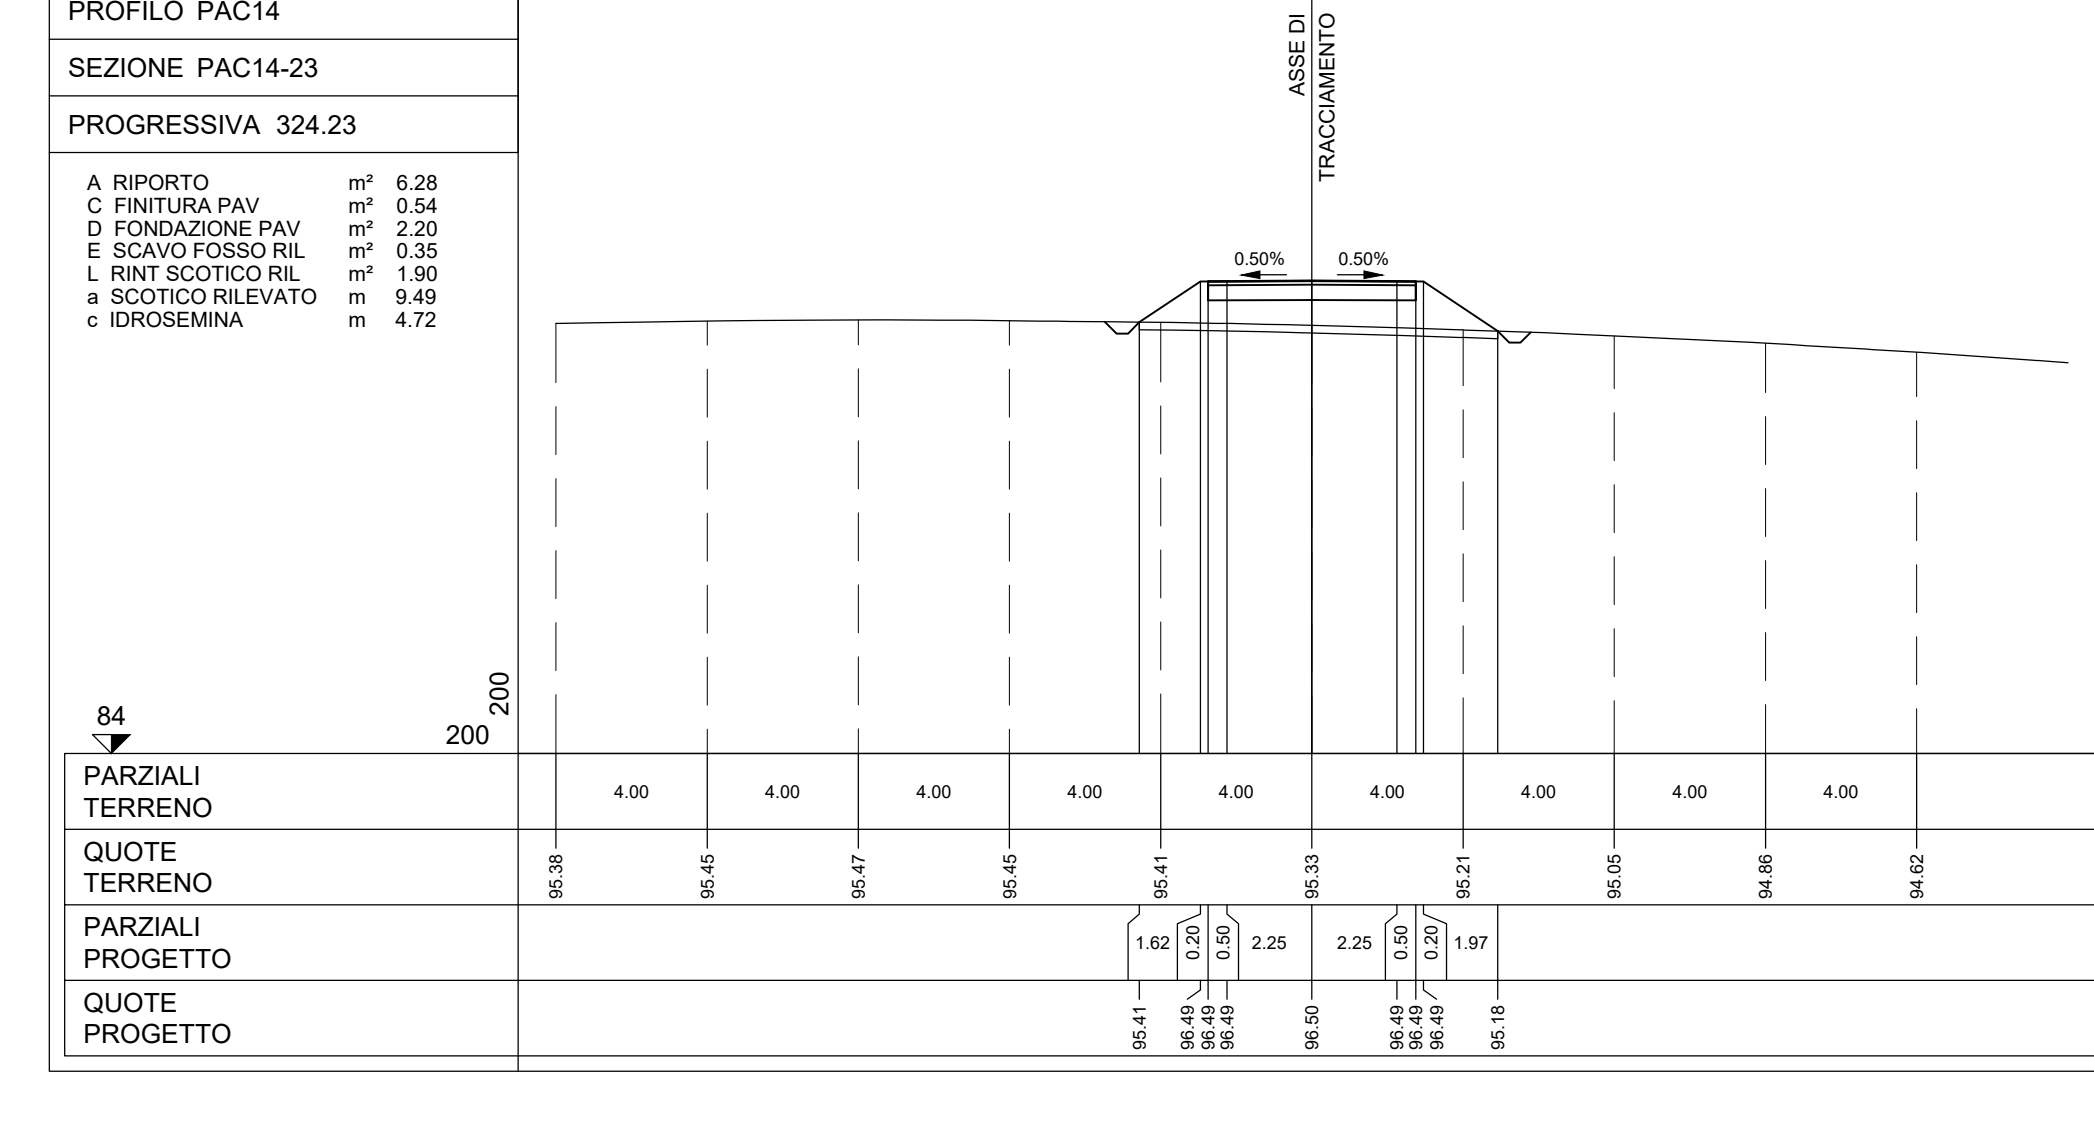
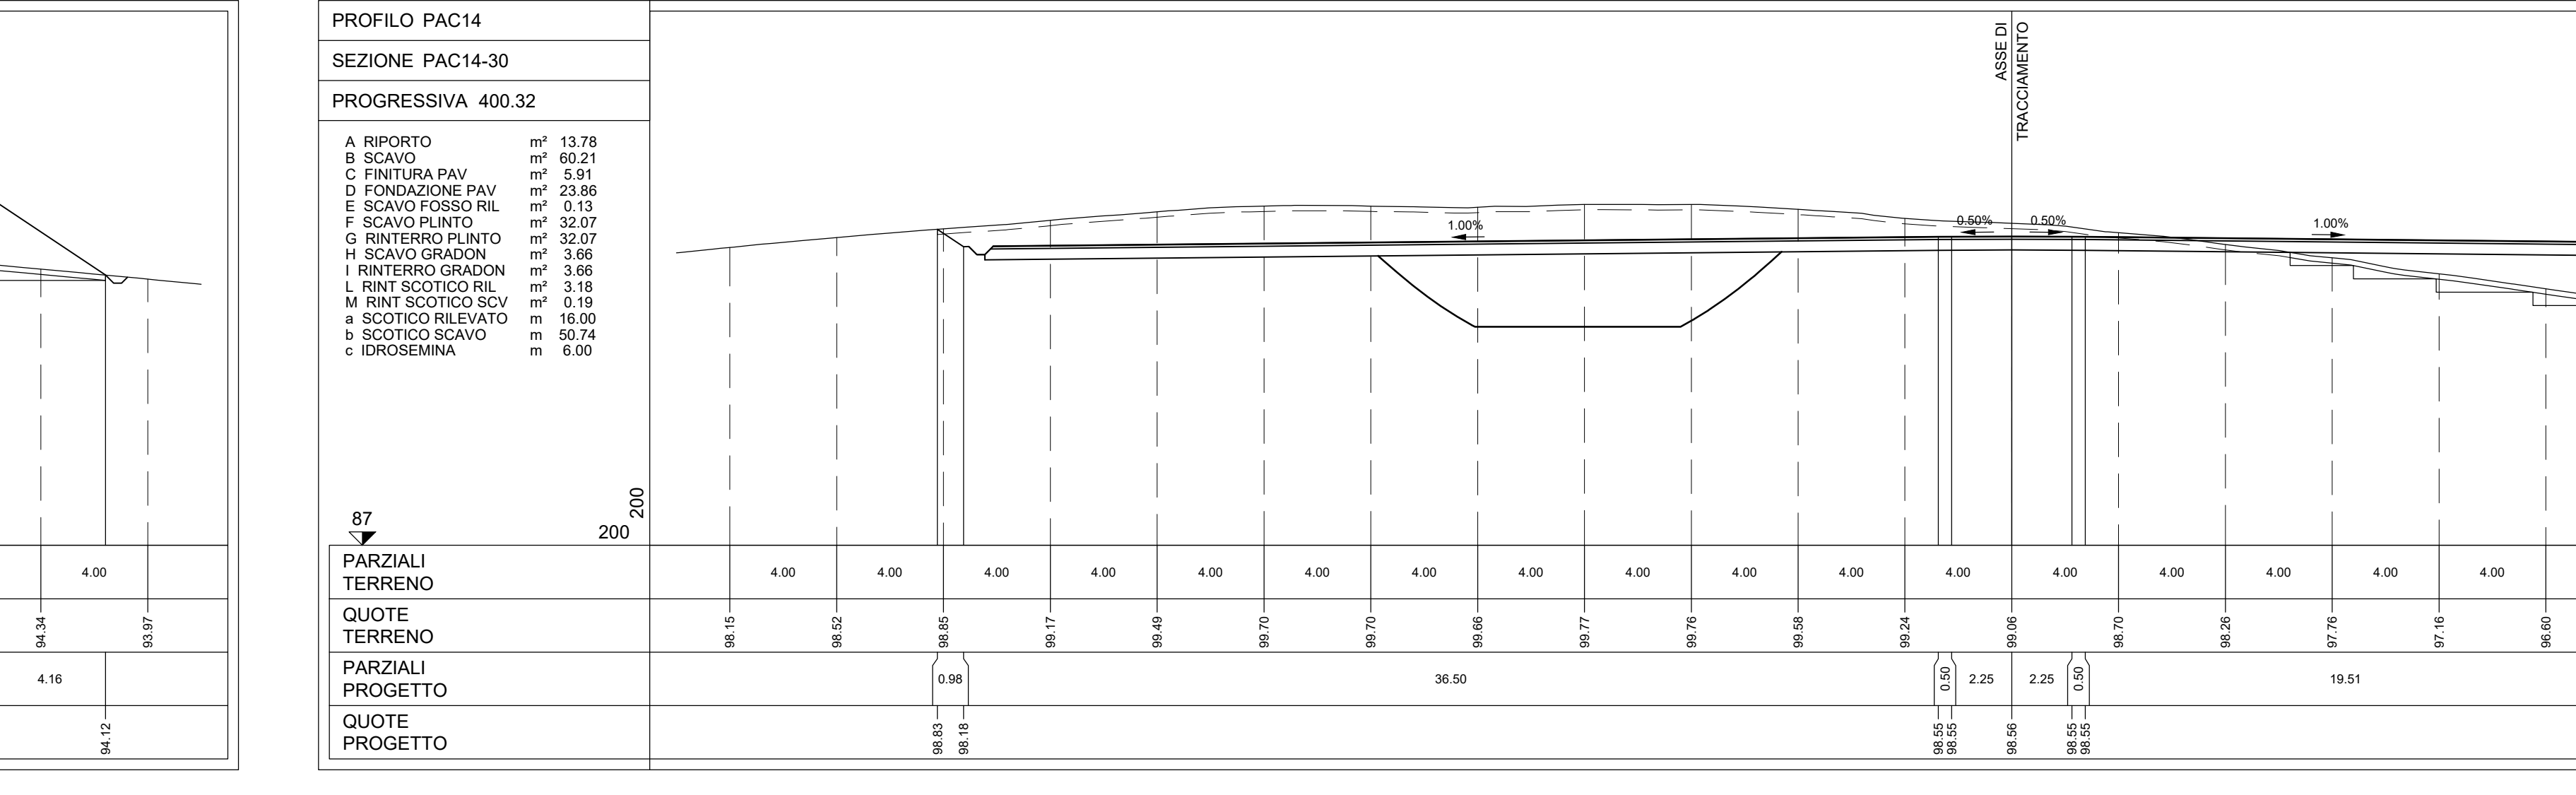
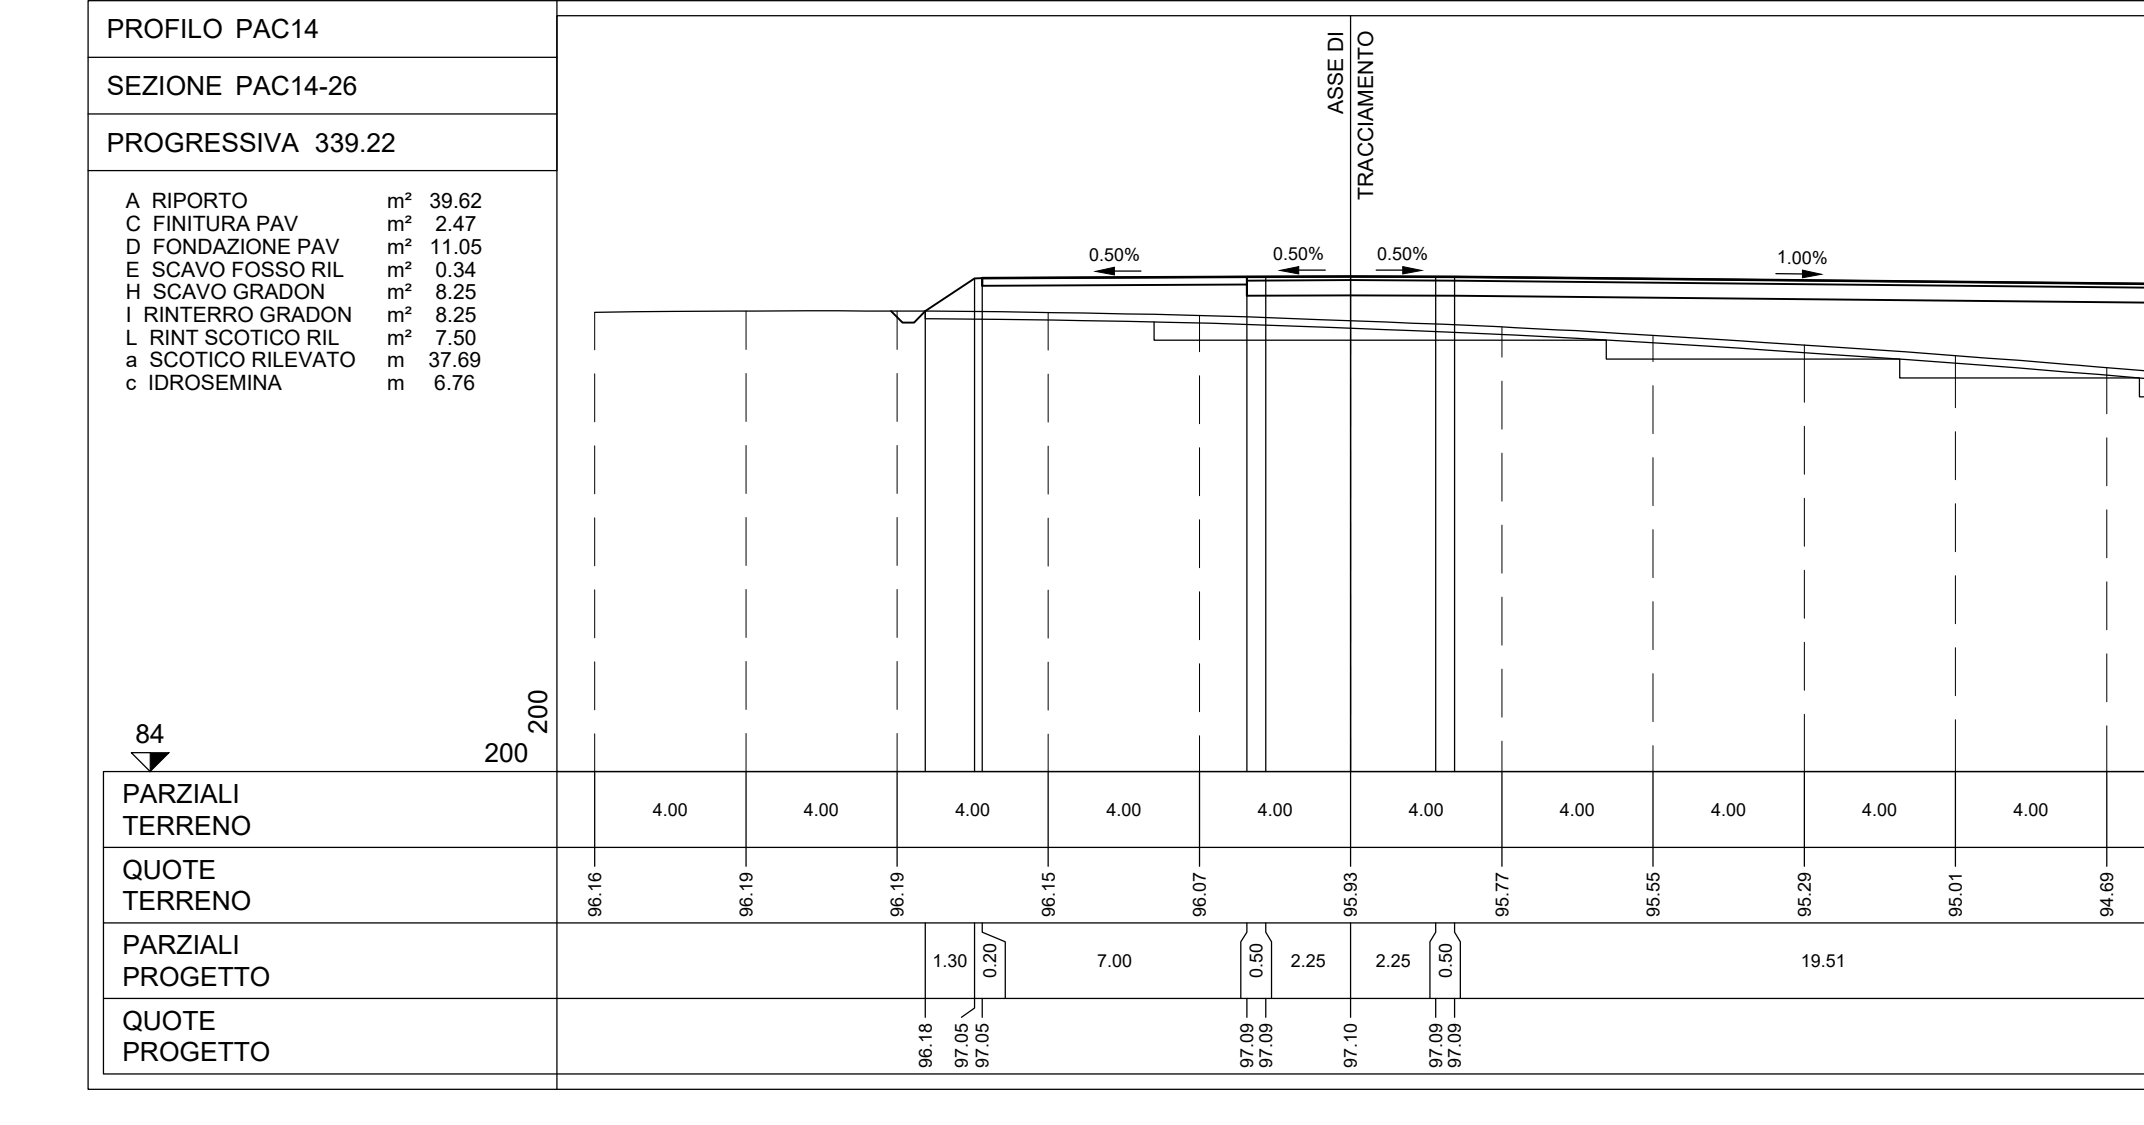
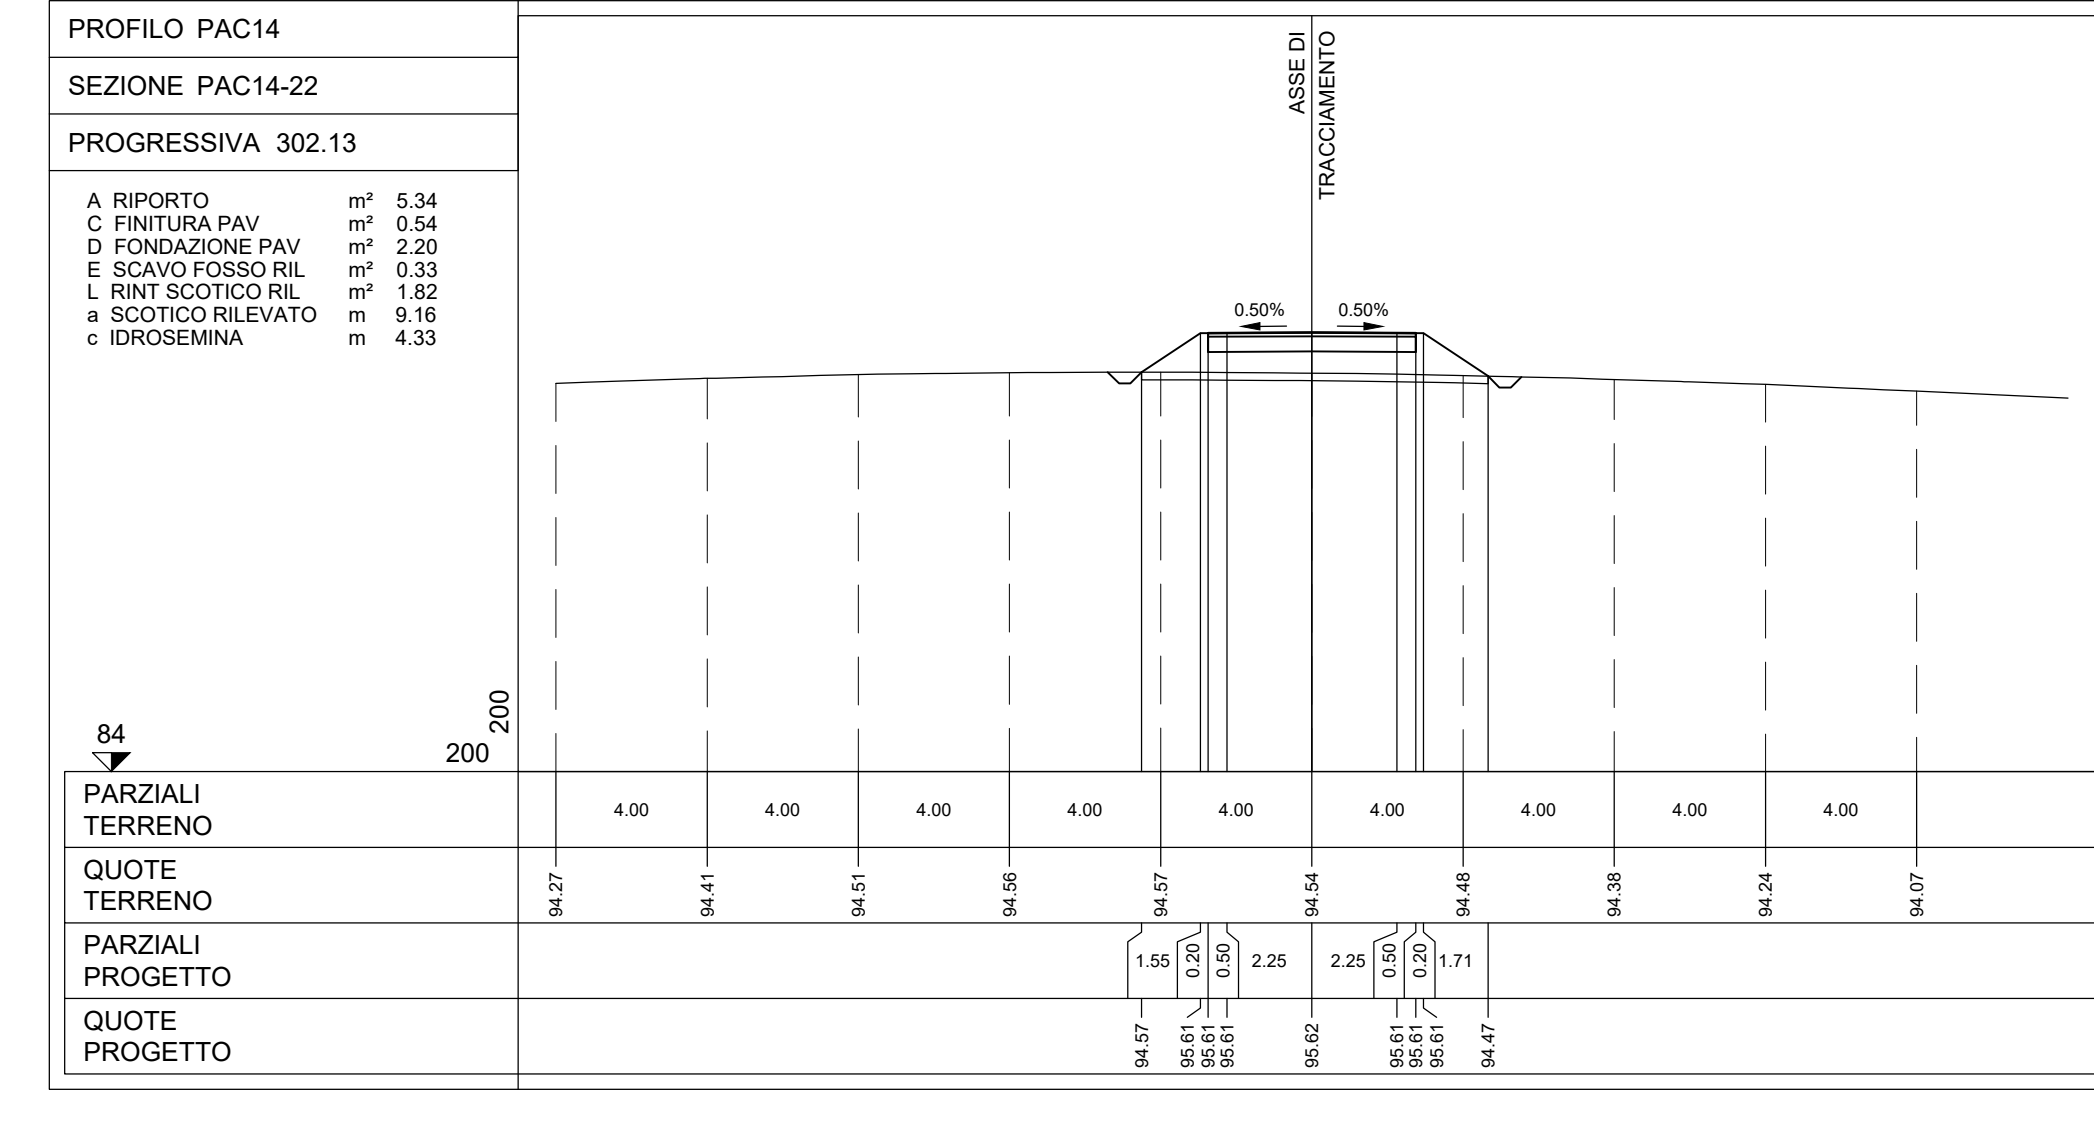
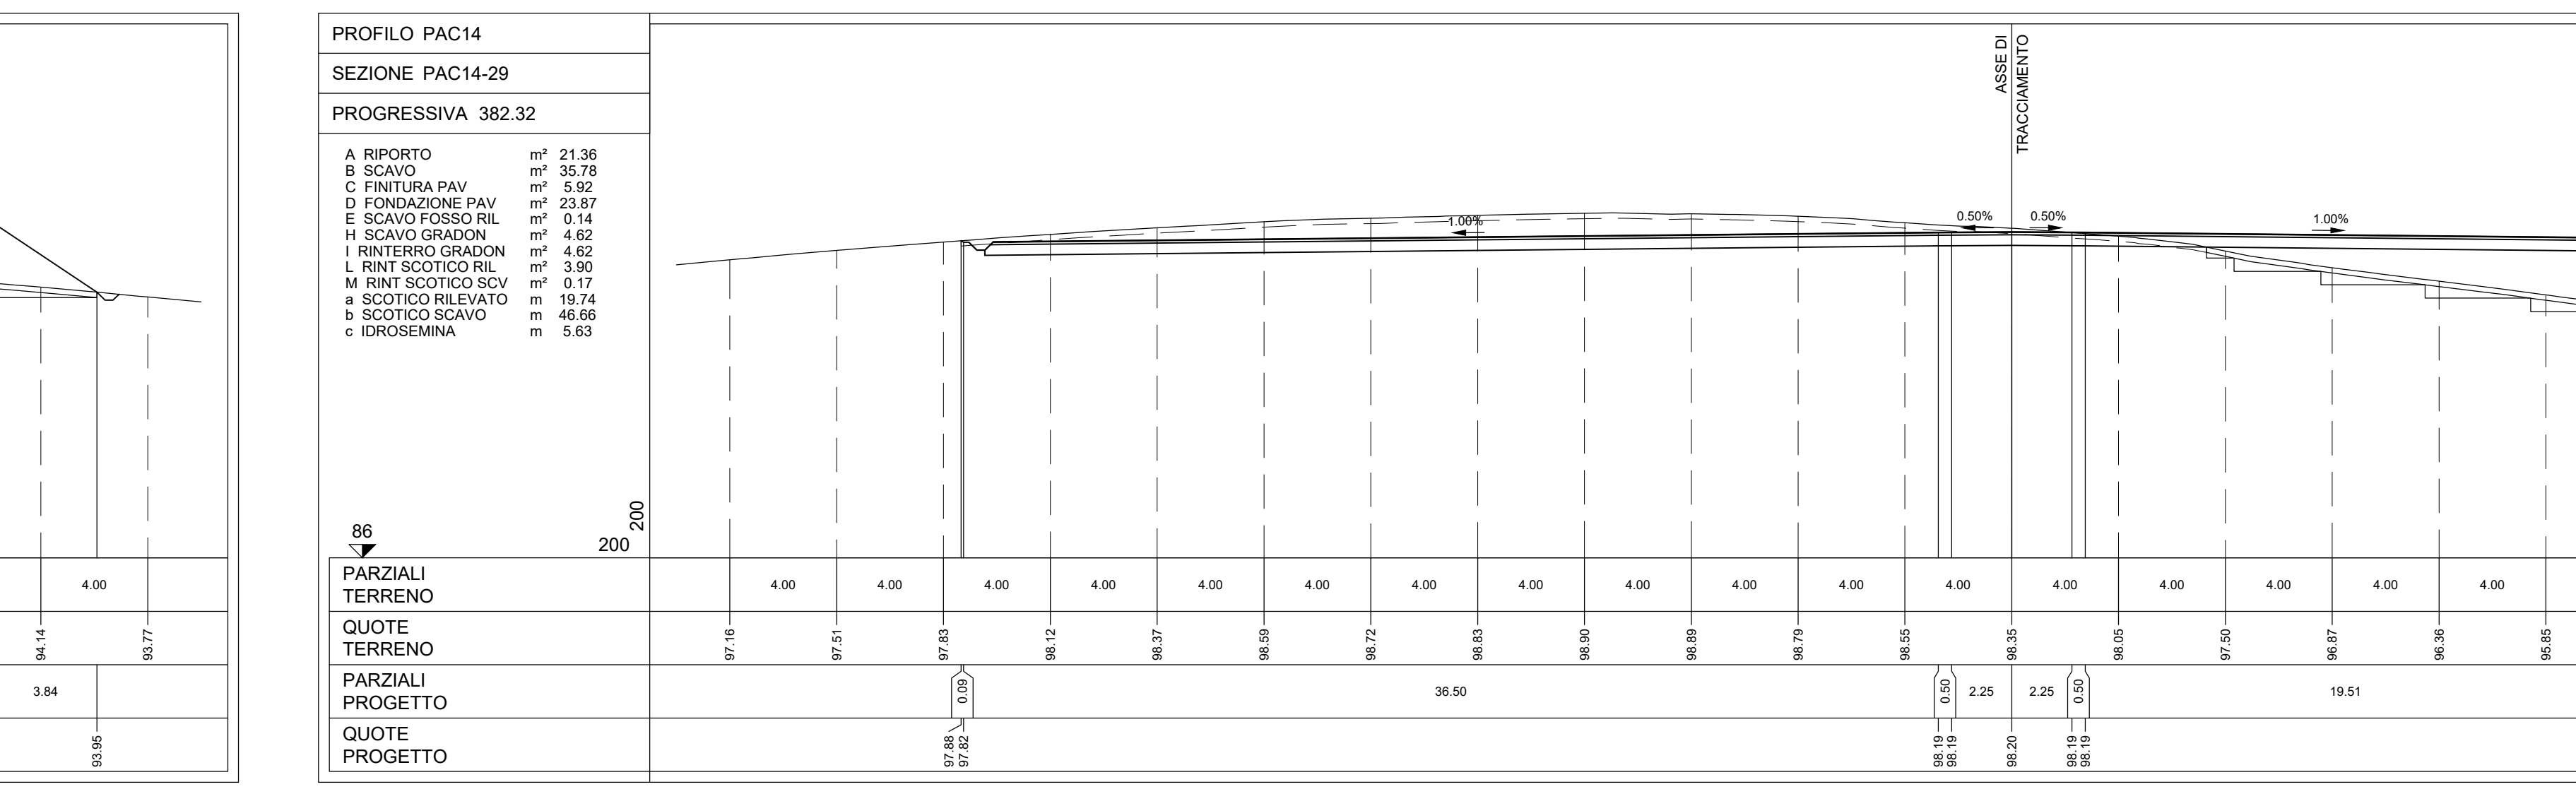
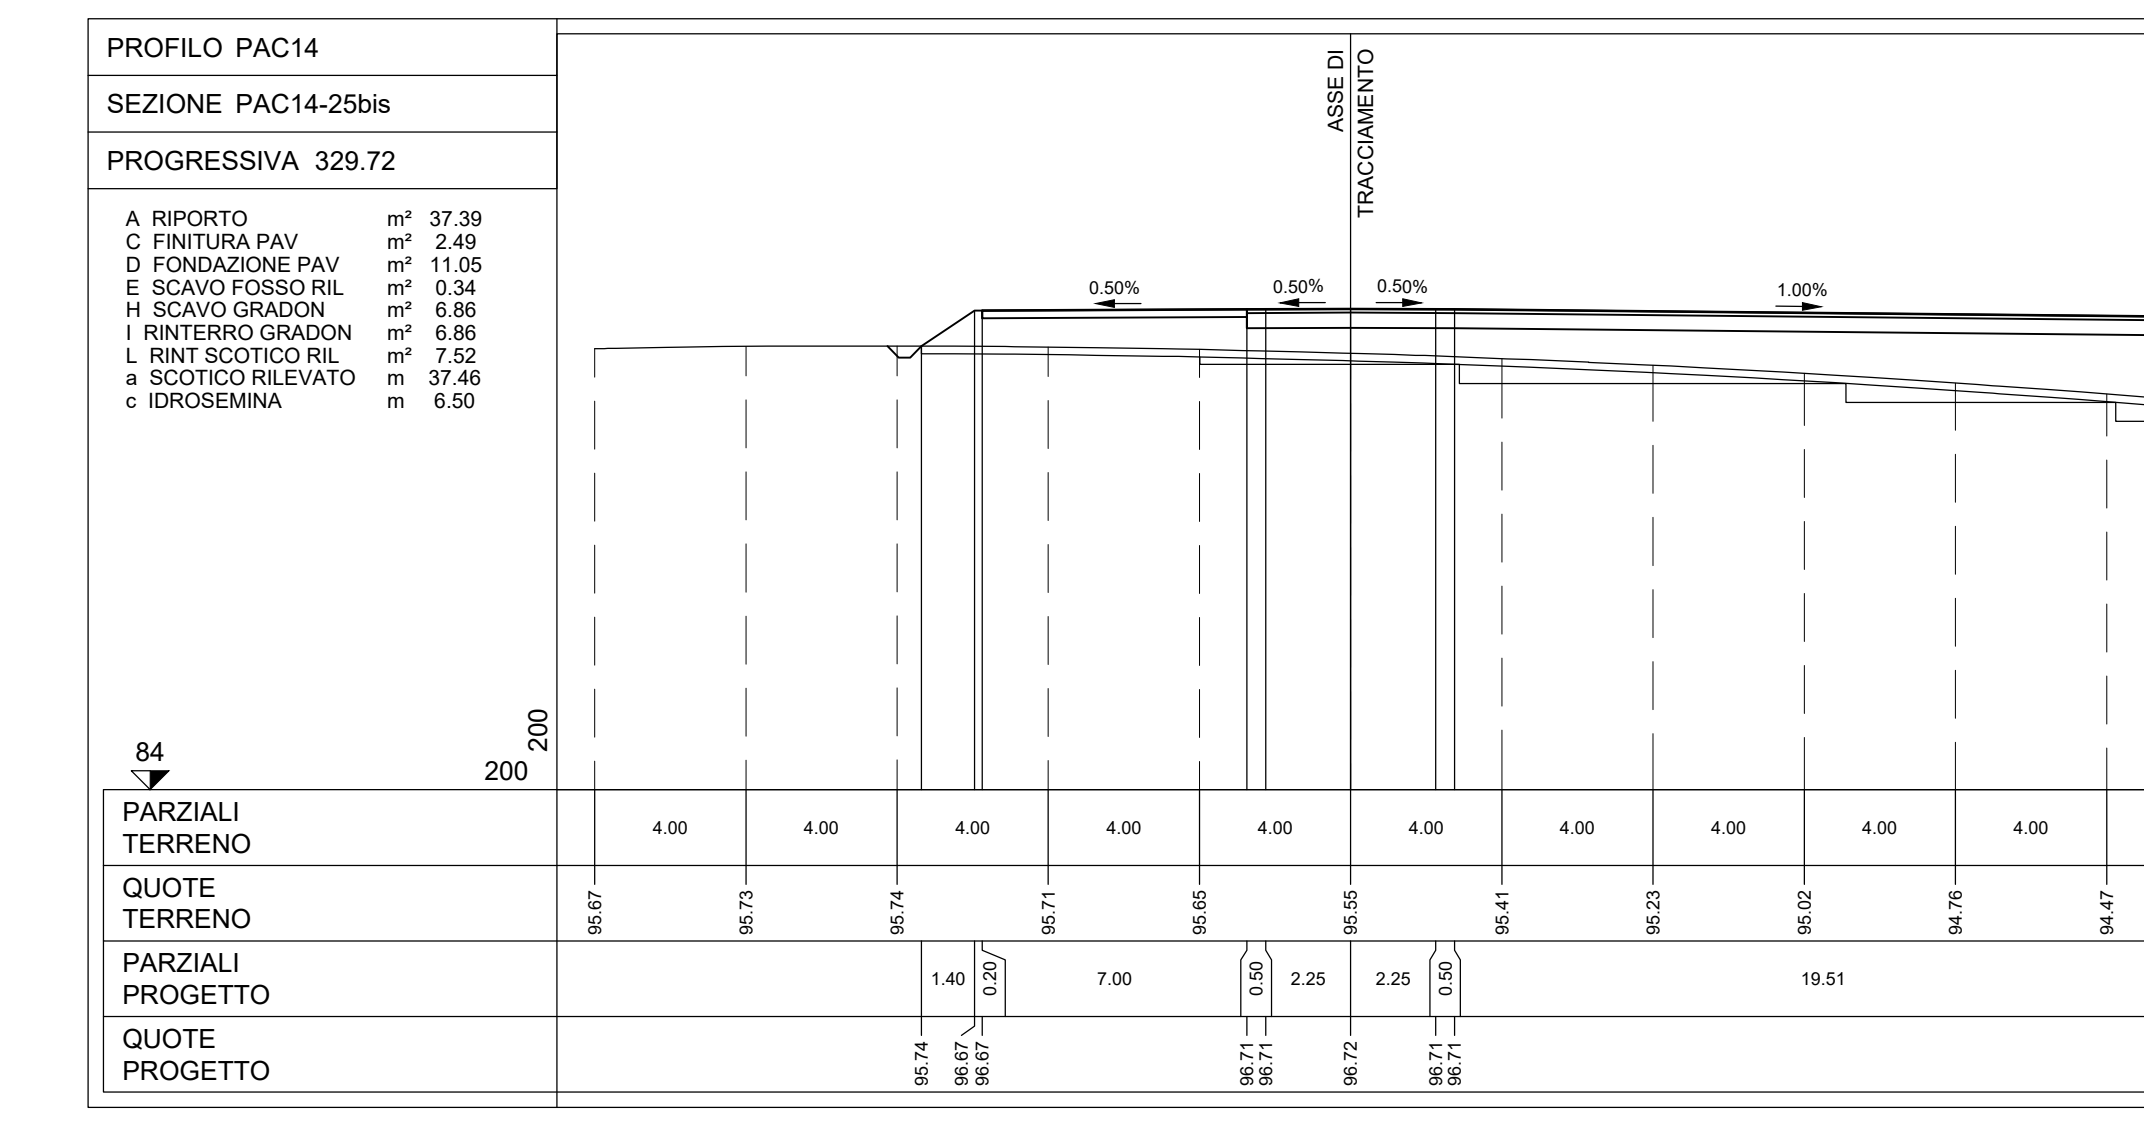
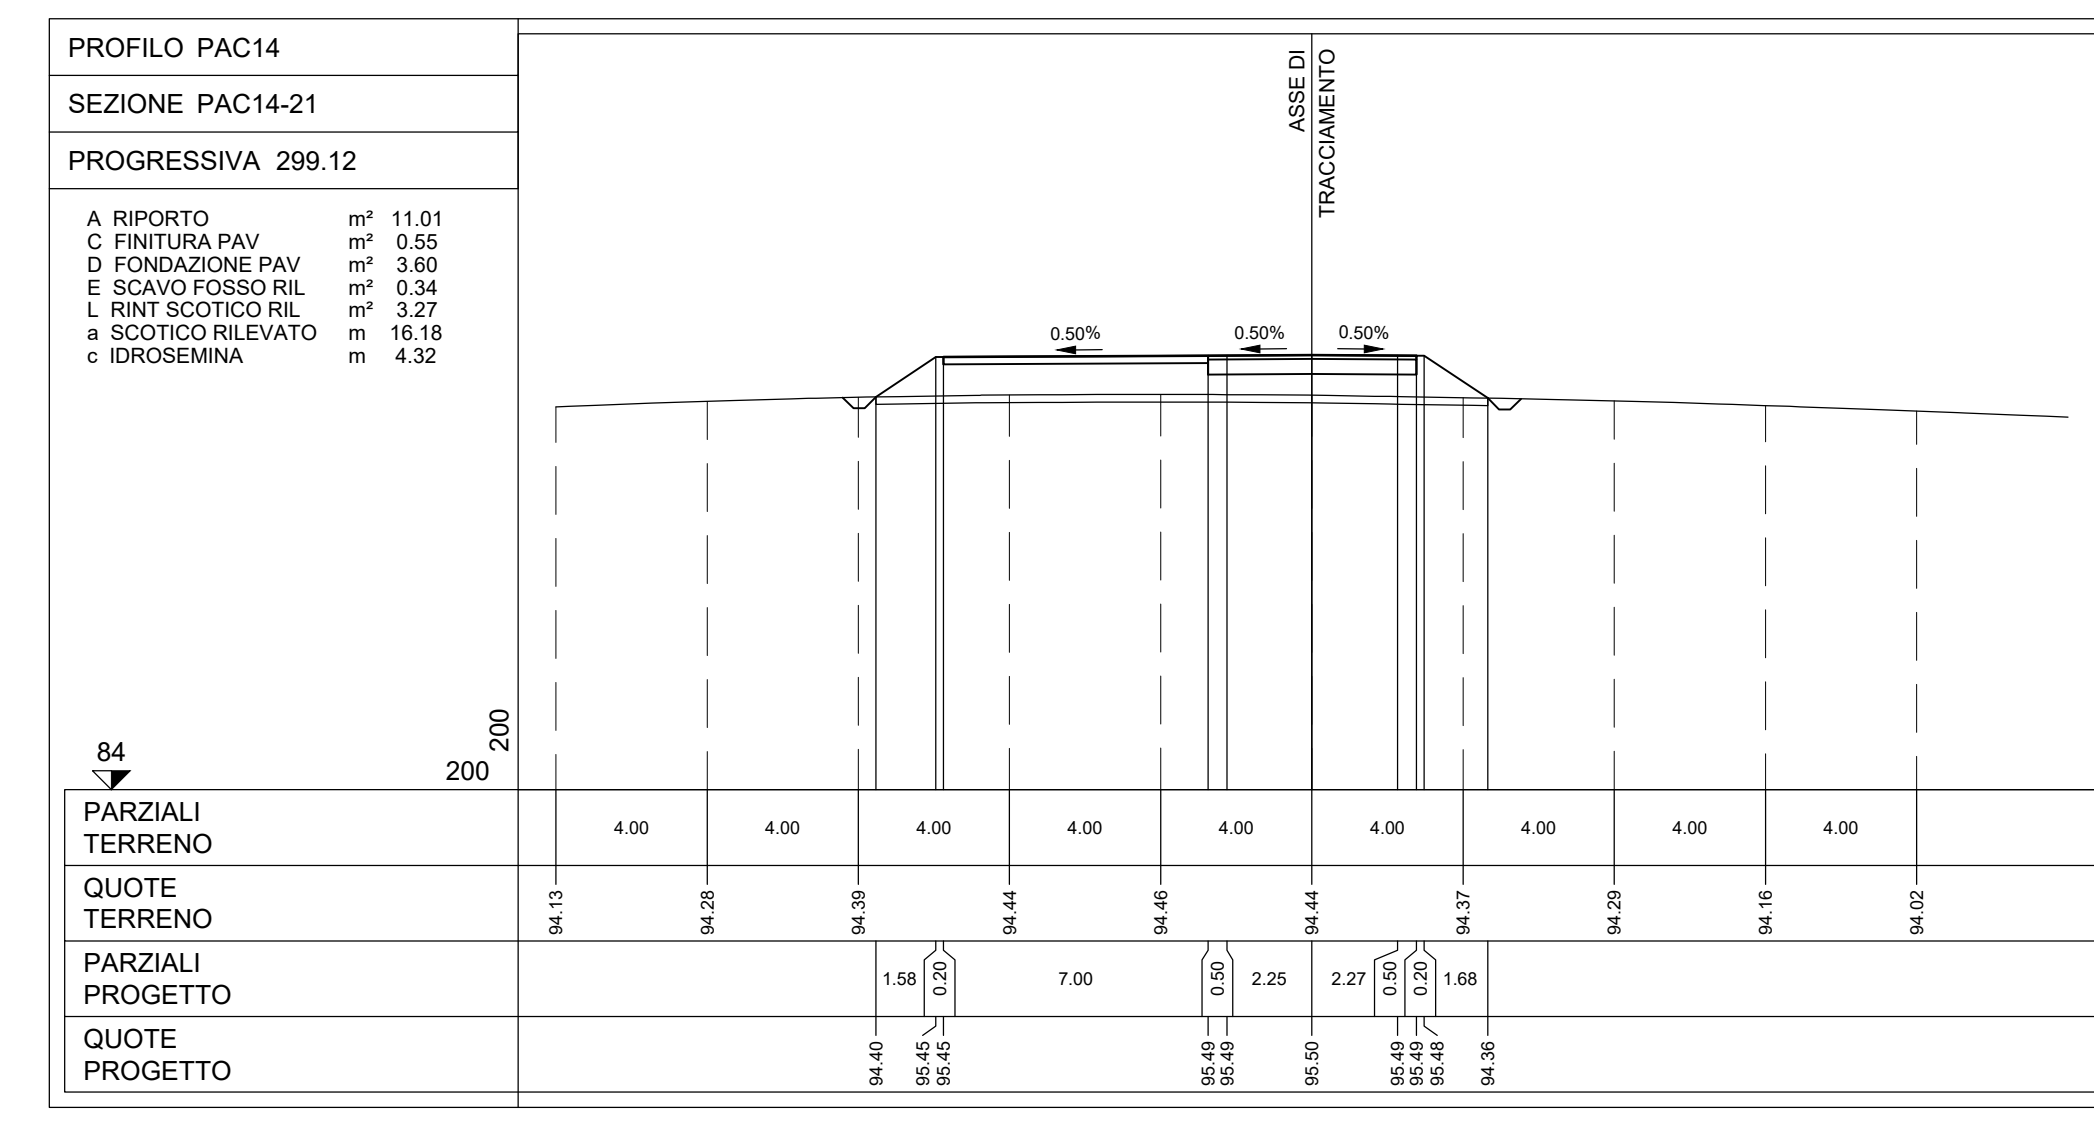
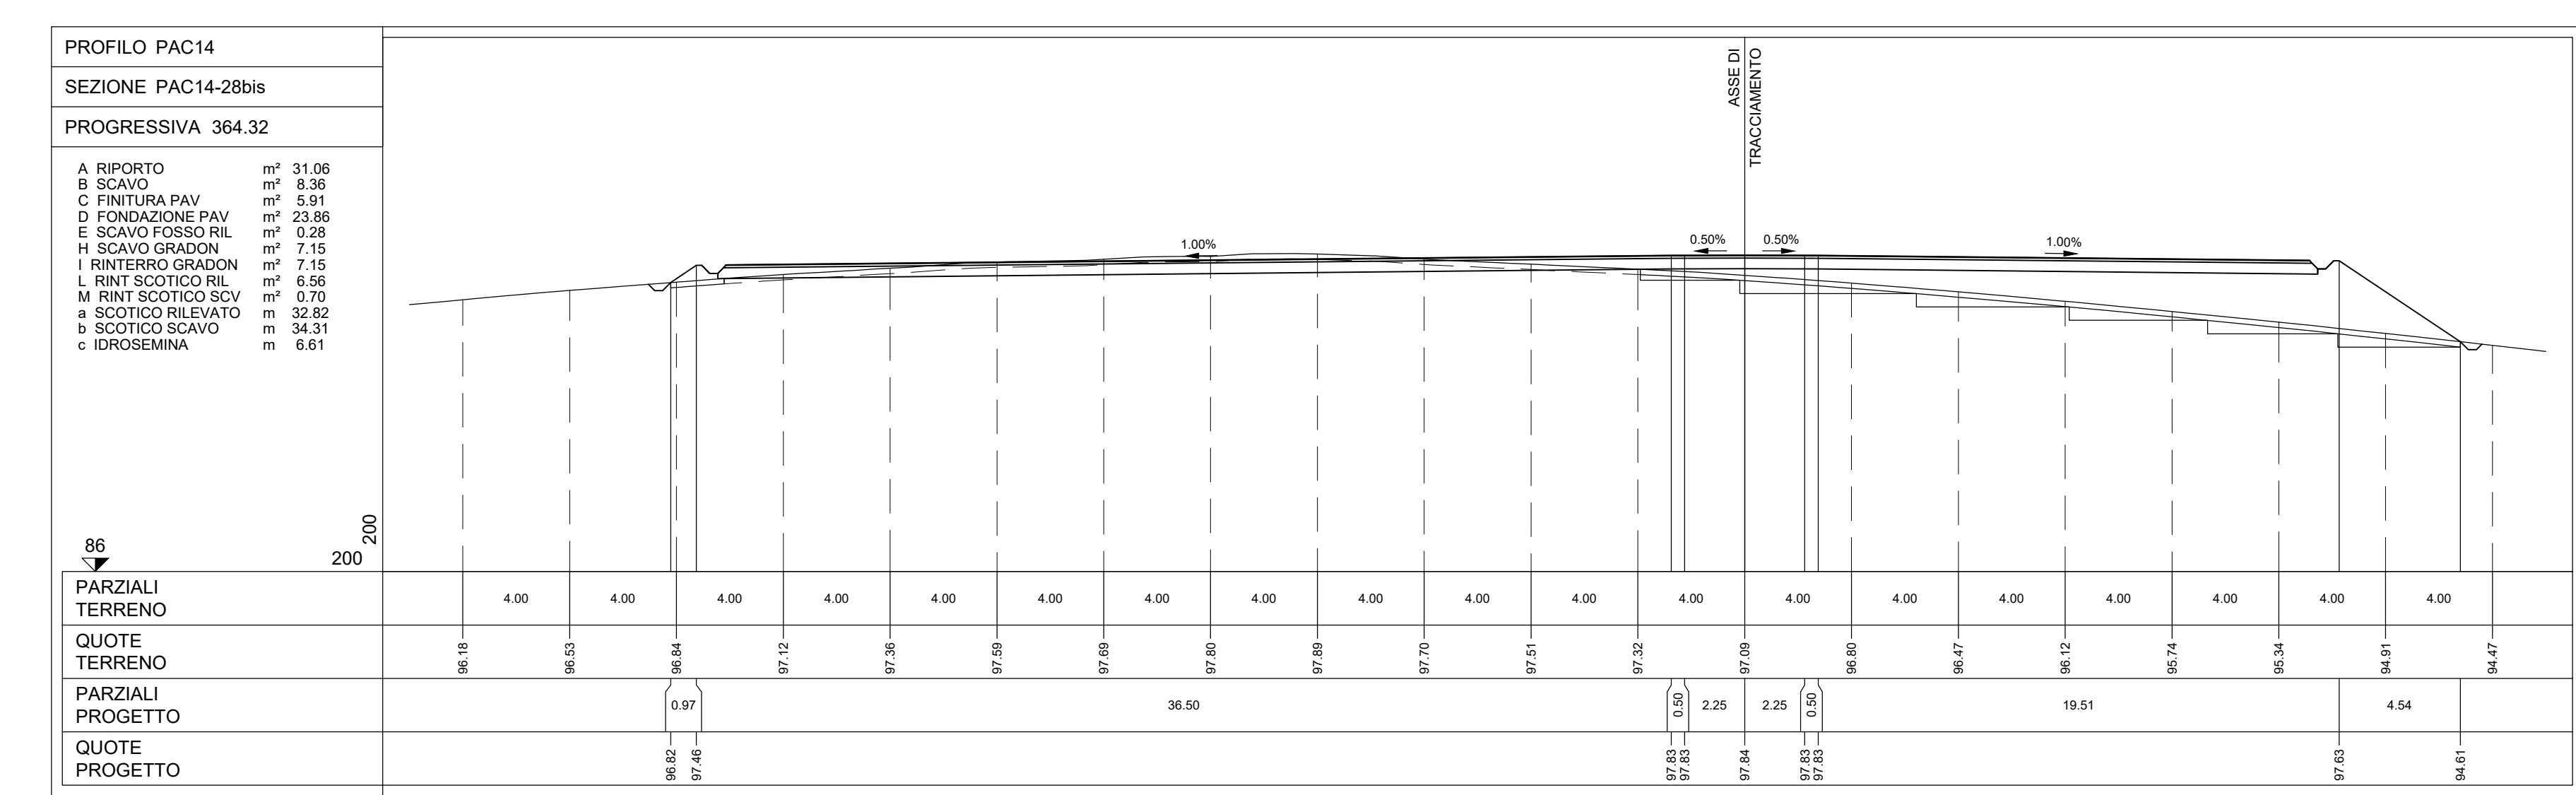
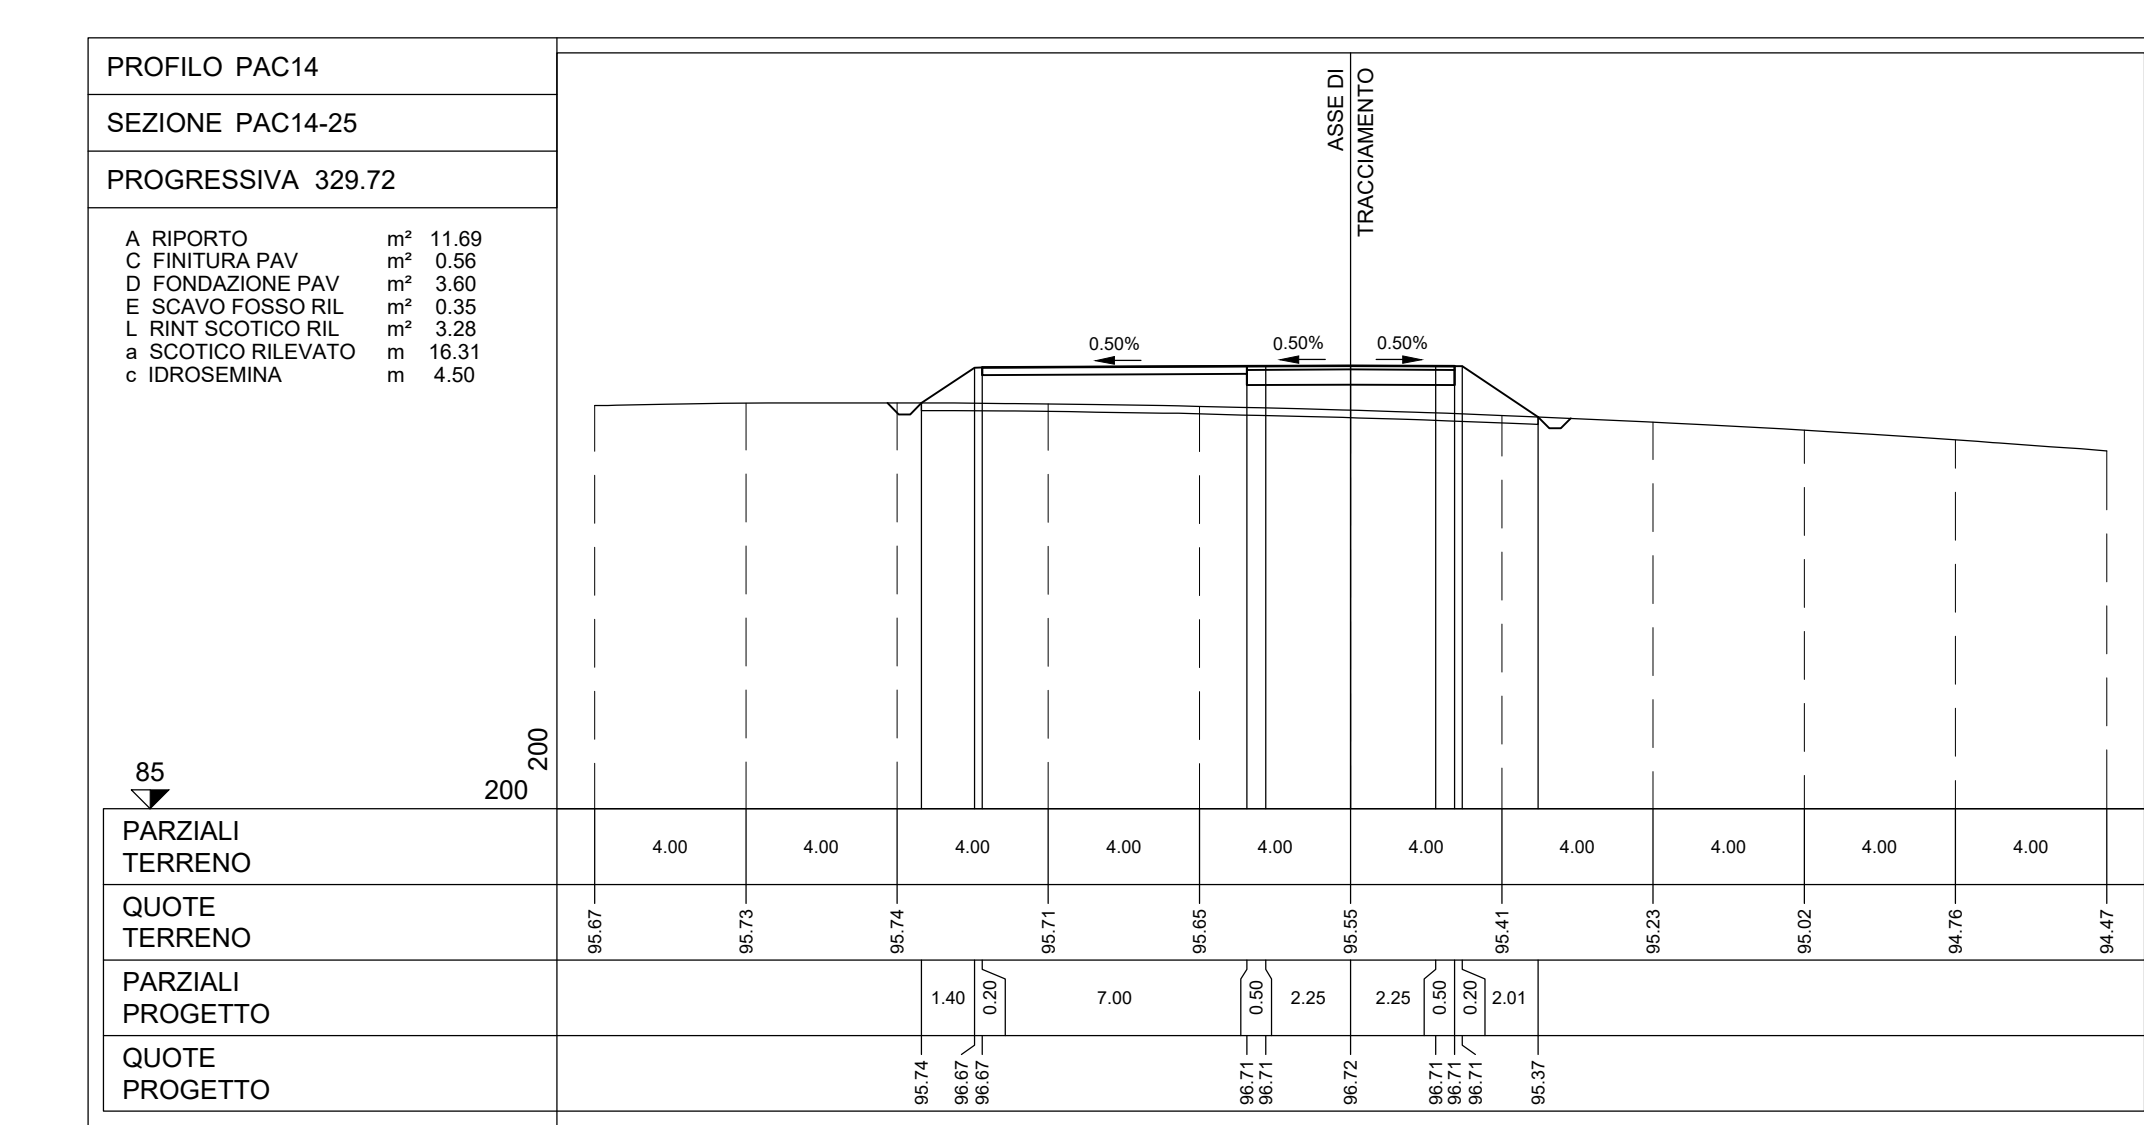


NOTE:  
- PER LE UBICAZIONI E LE DIMENSIONI RELATIVE ALLE OPERE IDRAULICHE SI VEDANO LE TAVOLE SPECIFICHE.

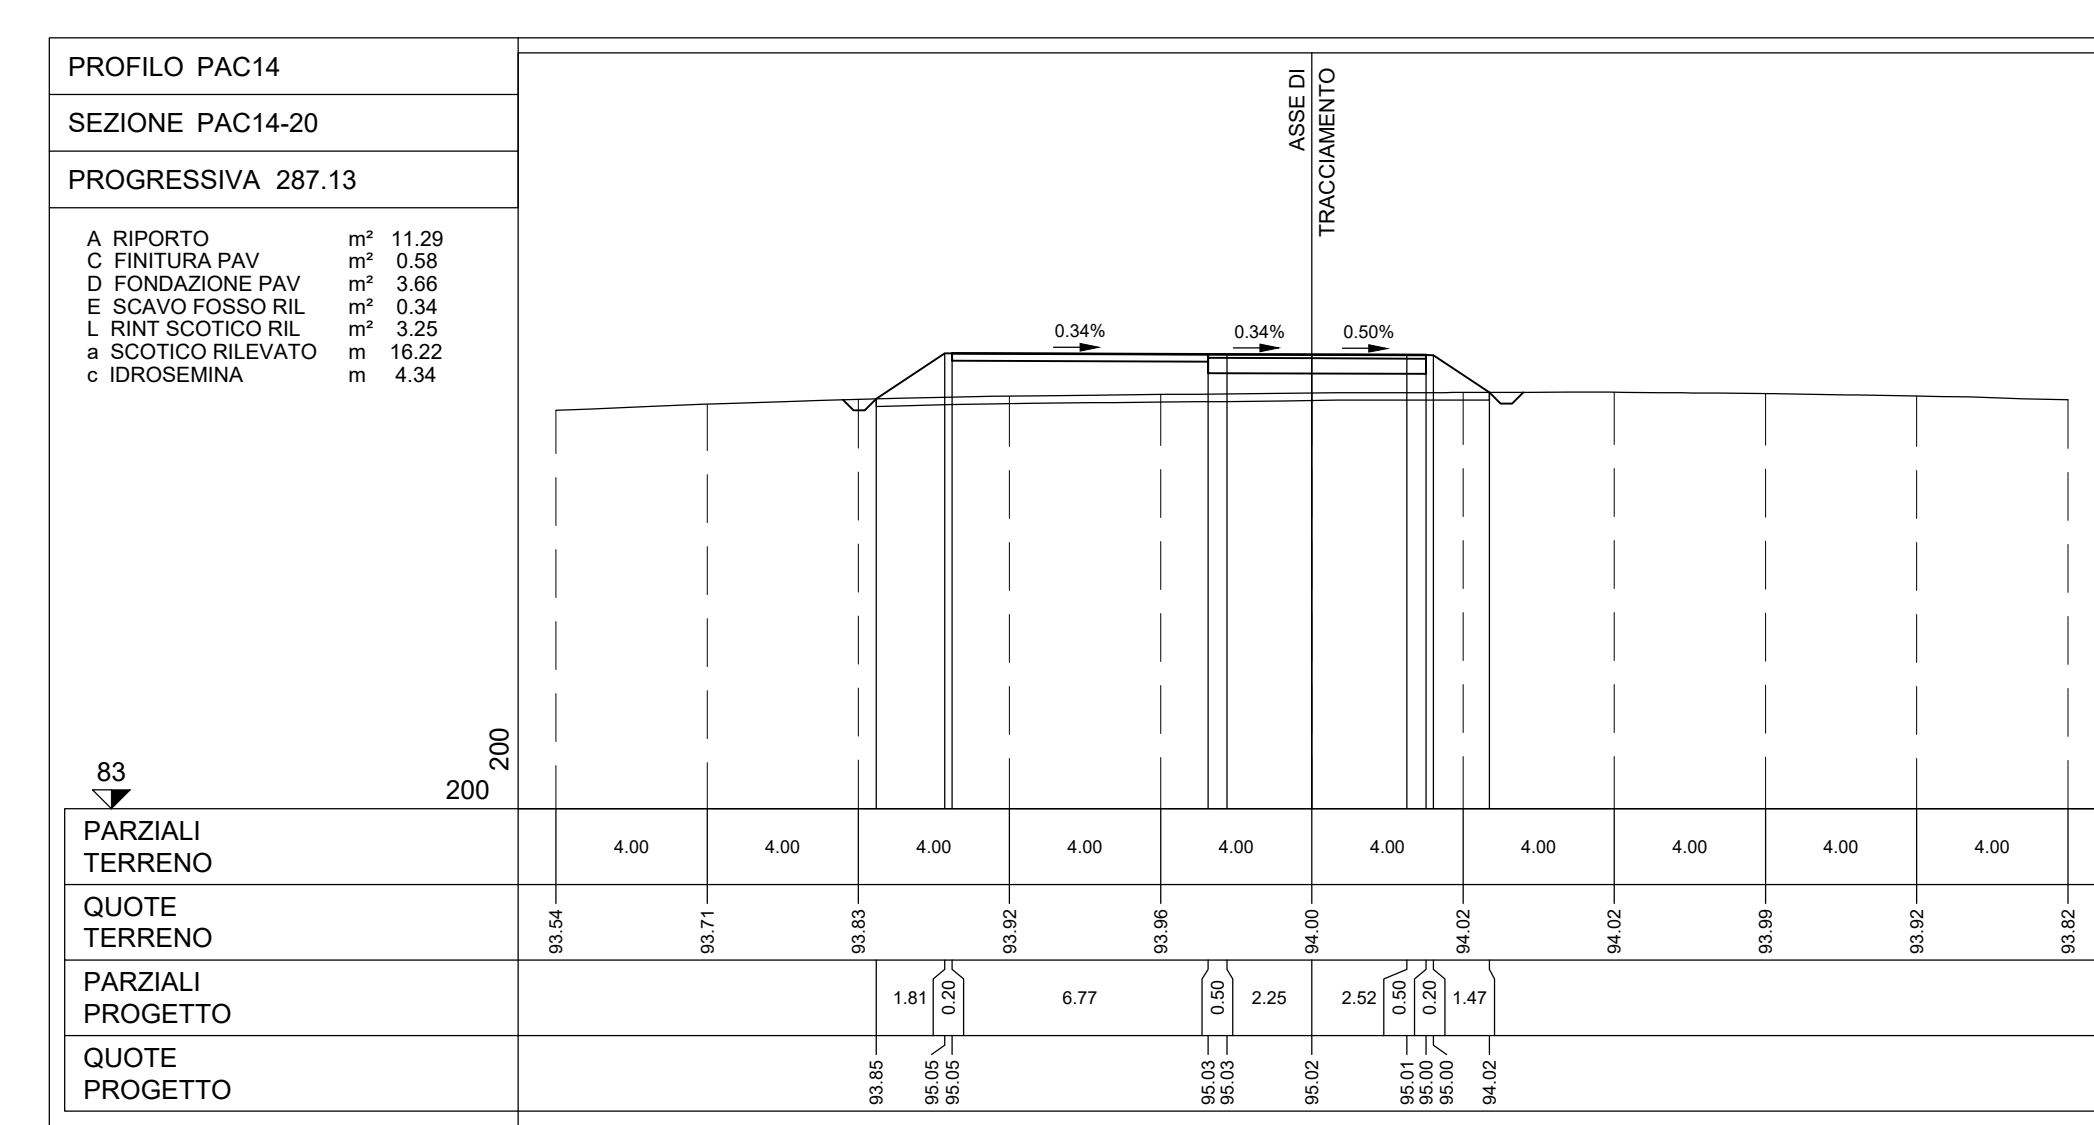

Rev.	Descrizione	El.	Di.	07/2023
REV.	MODIFICAZIONE	0001	0001	0001

**Montana** INGEGNERIA ARCHITETTURA

**PACECO S.R.L.** VA ANGELO FUMAGALLI 6, 20143 MILANO

Progetto: **IMPANTO EOLICO DA 108 MW**  
COMUNE DI PACECO (TP), MISLISEMI (TP) e TRAPANI (TP)

Tavola: **PAC14 - SEZIONI TRASVERSALI PIAZZOLA** n. 112.140

Aut. Min. 3395/5531\_PAC\_PITE\_T12.14\_REV0\_PAC14-SEZIONI TRASVERSALI PIAZZOLA Data: 1/2023

È VIETATA LA RIPRODUZIONE DI QUESTO DOCUMENTO SENZA PREVIATA AUTORIZZAZIONE SCRITTA DELLA MONTANA SPA



