
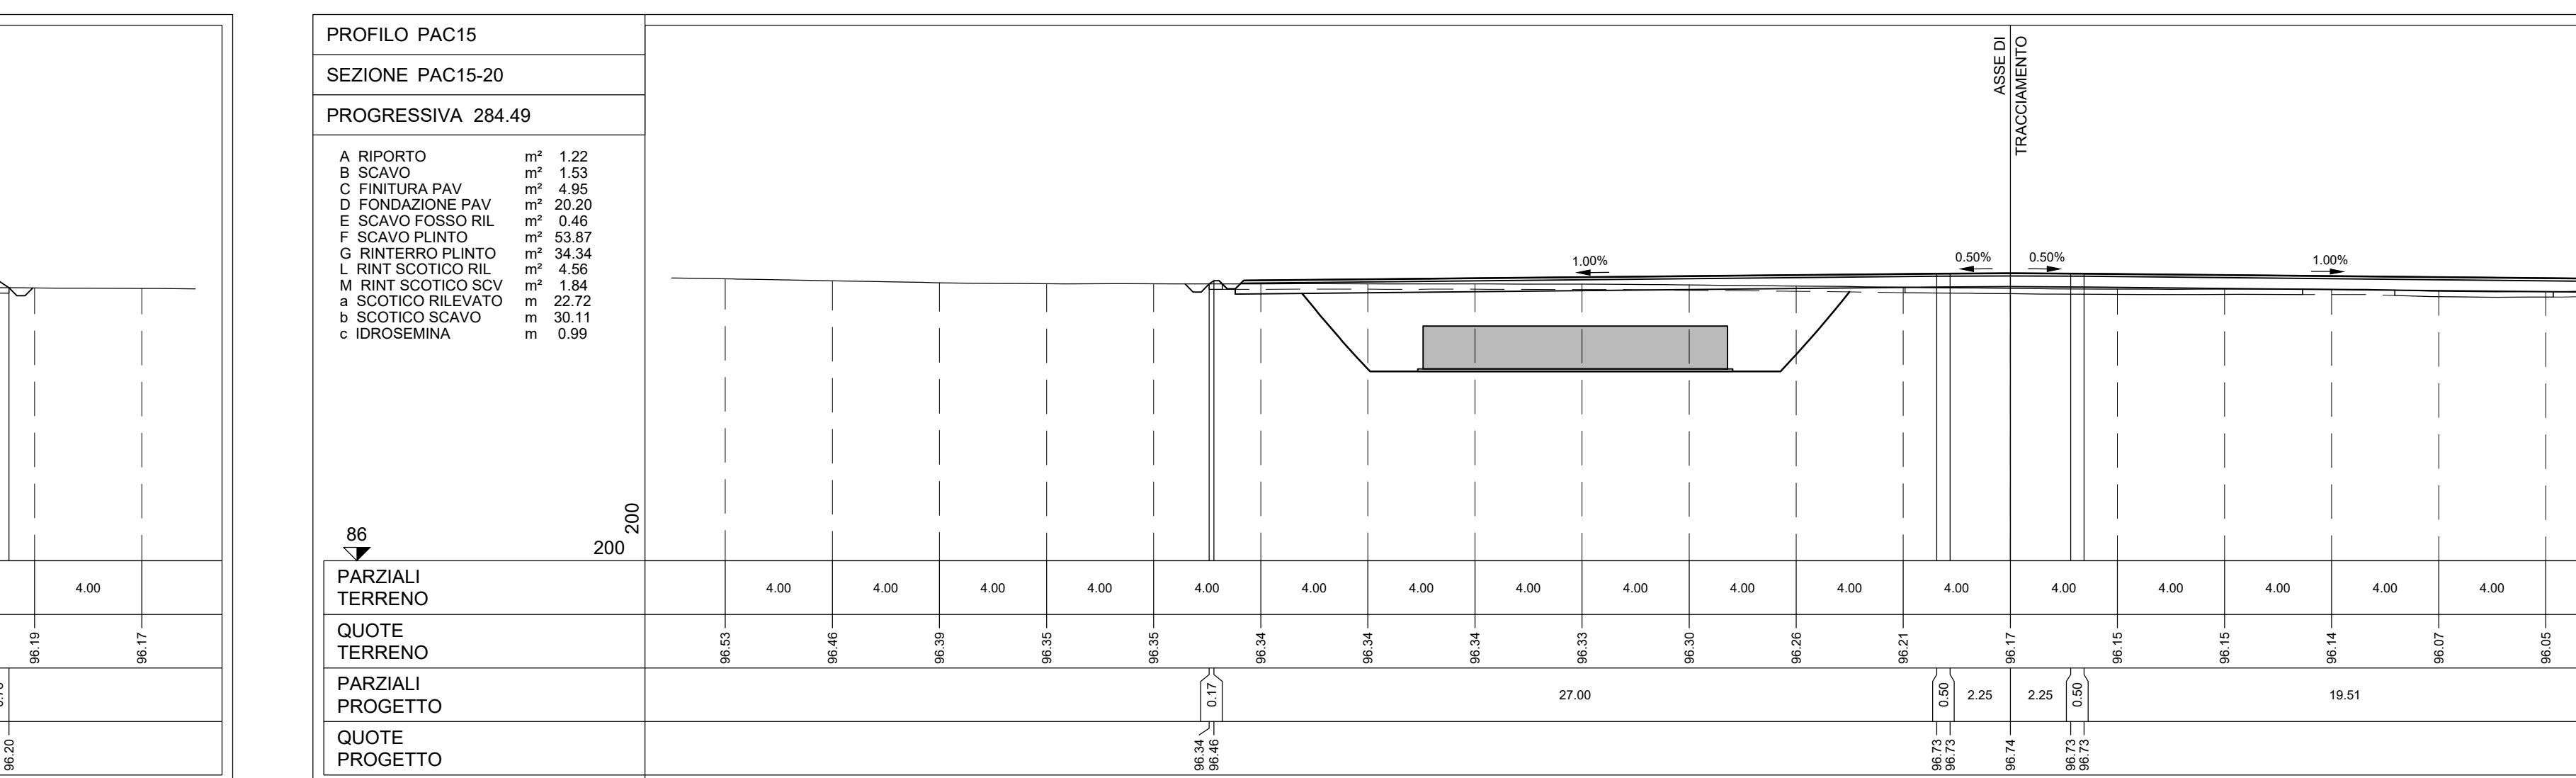
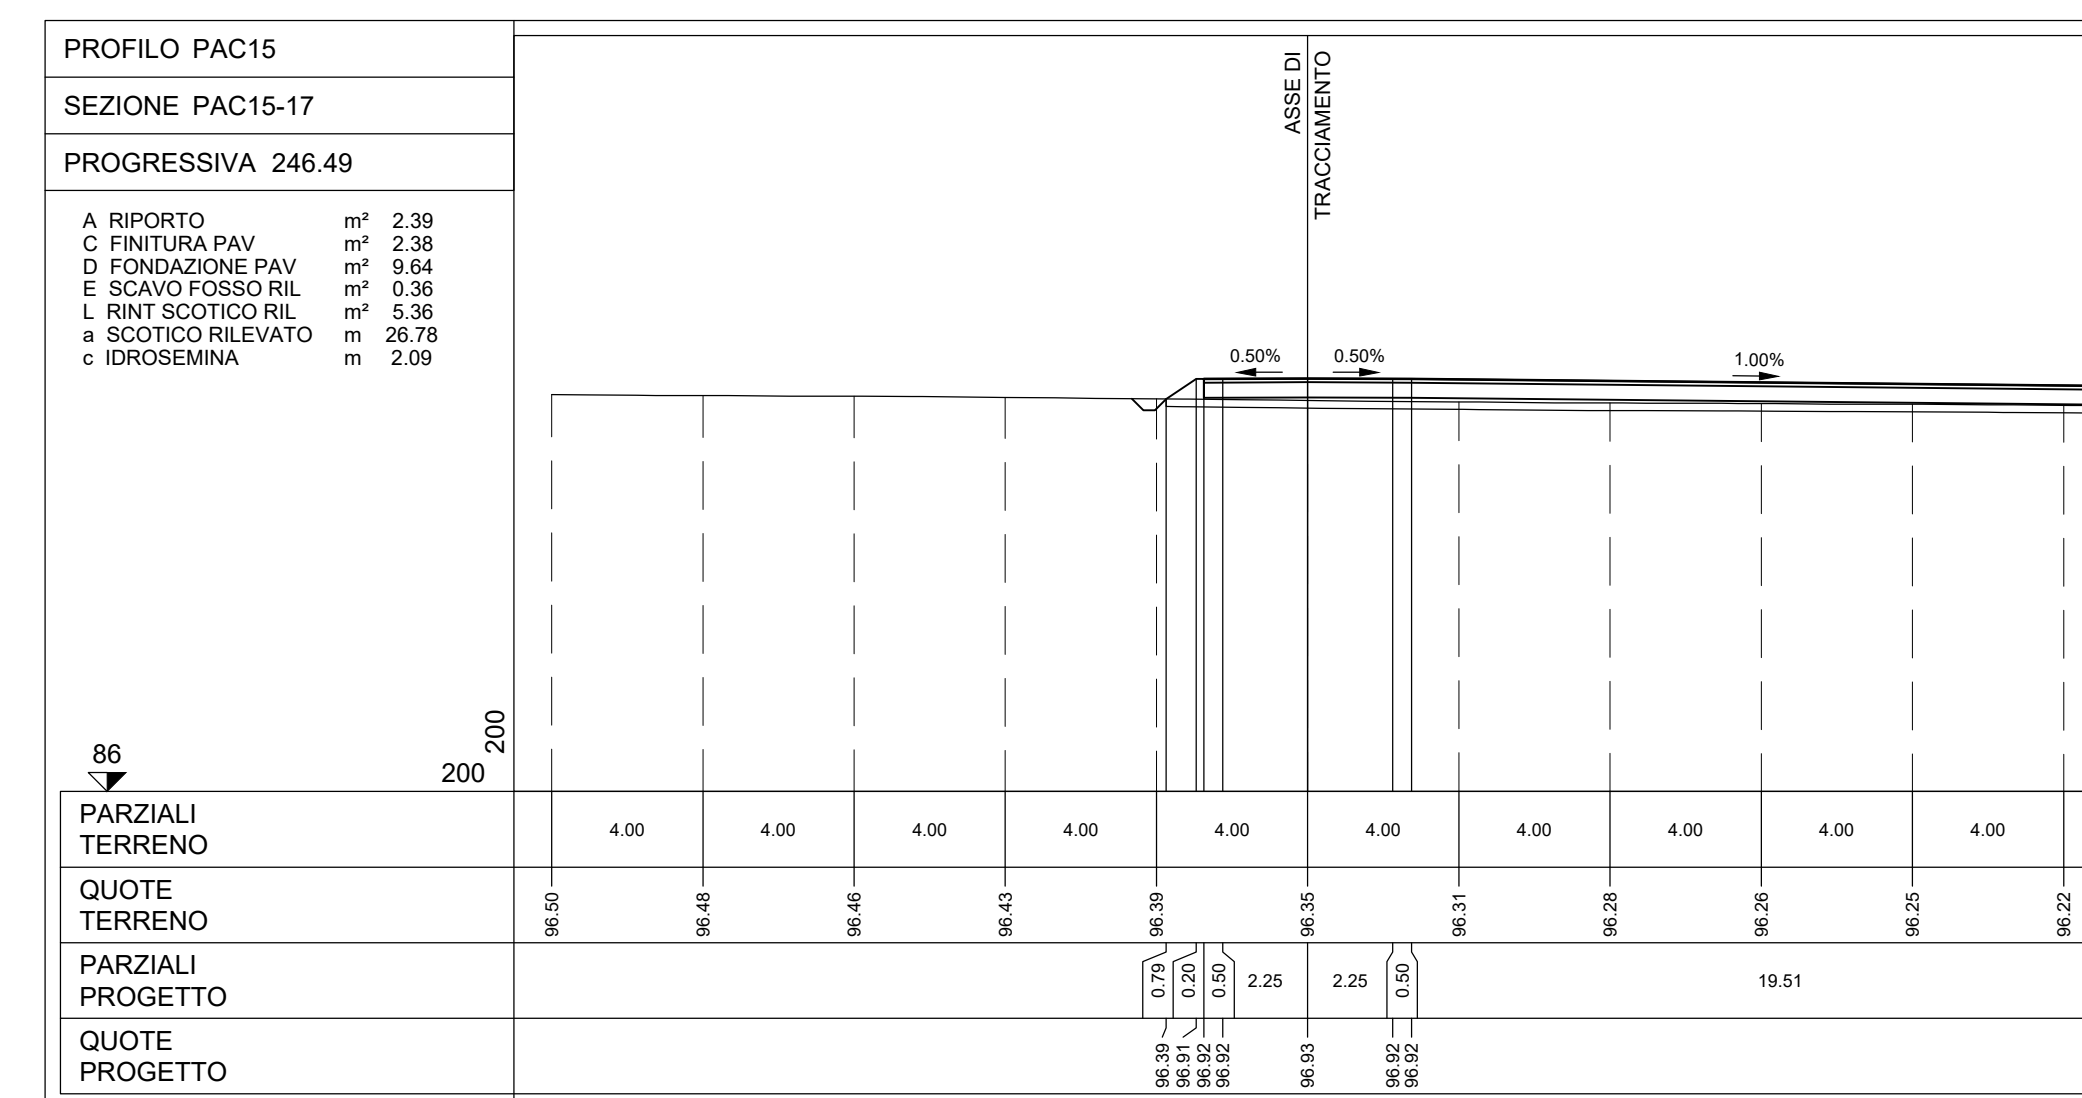
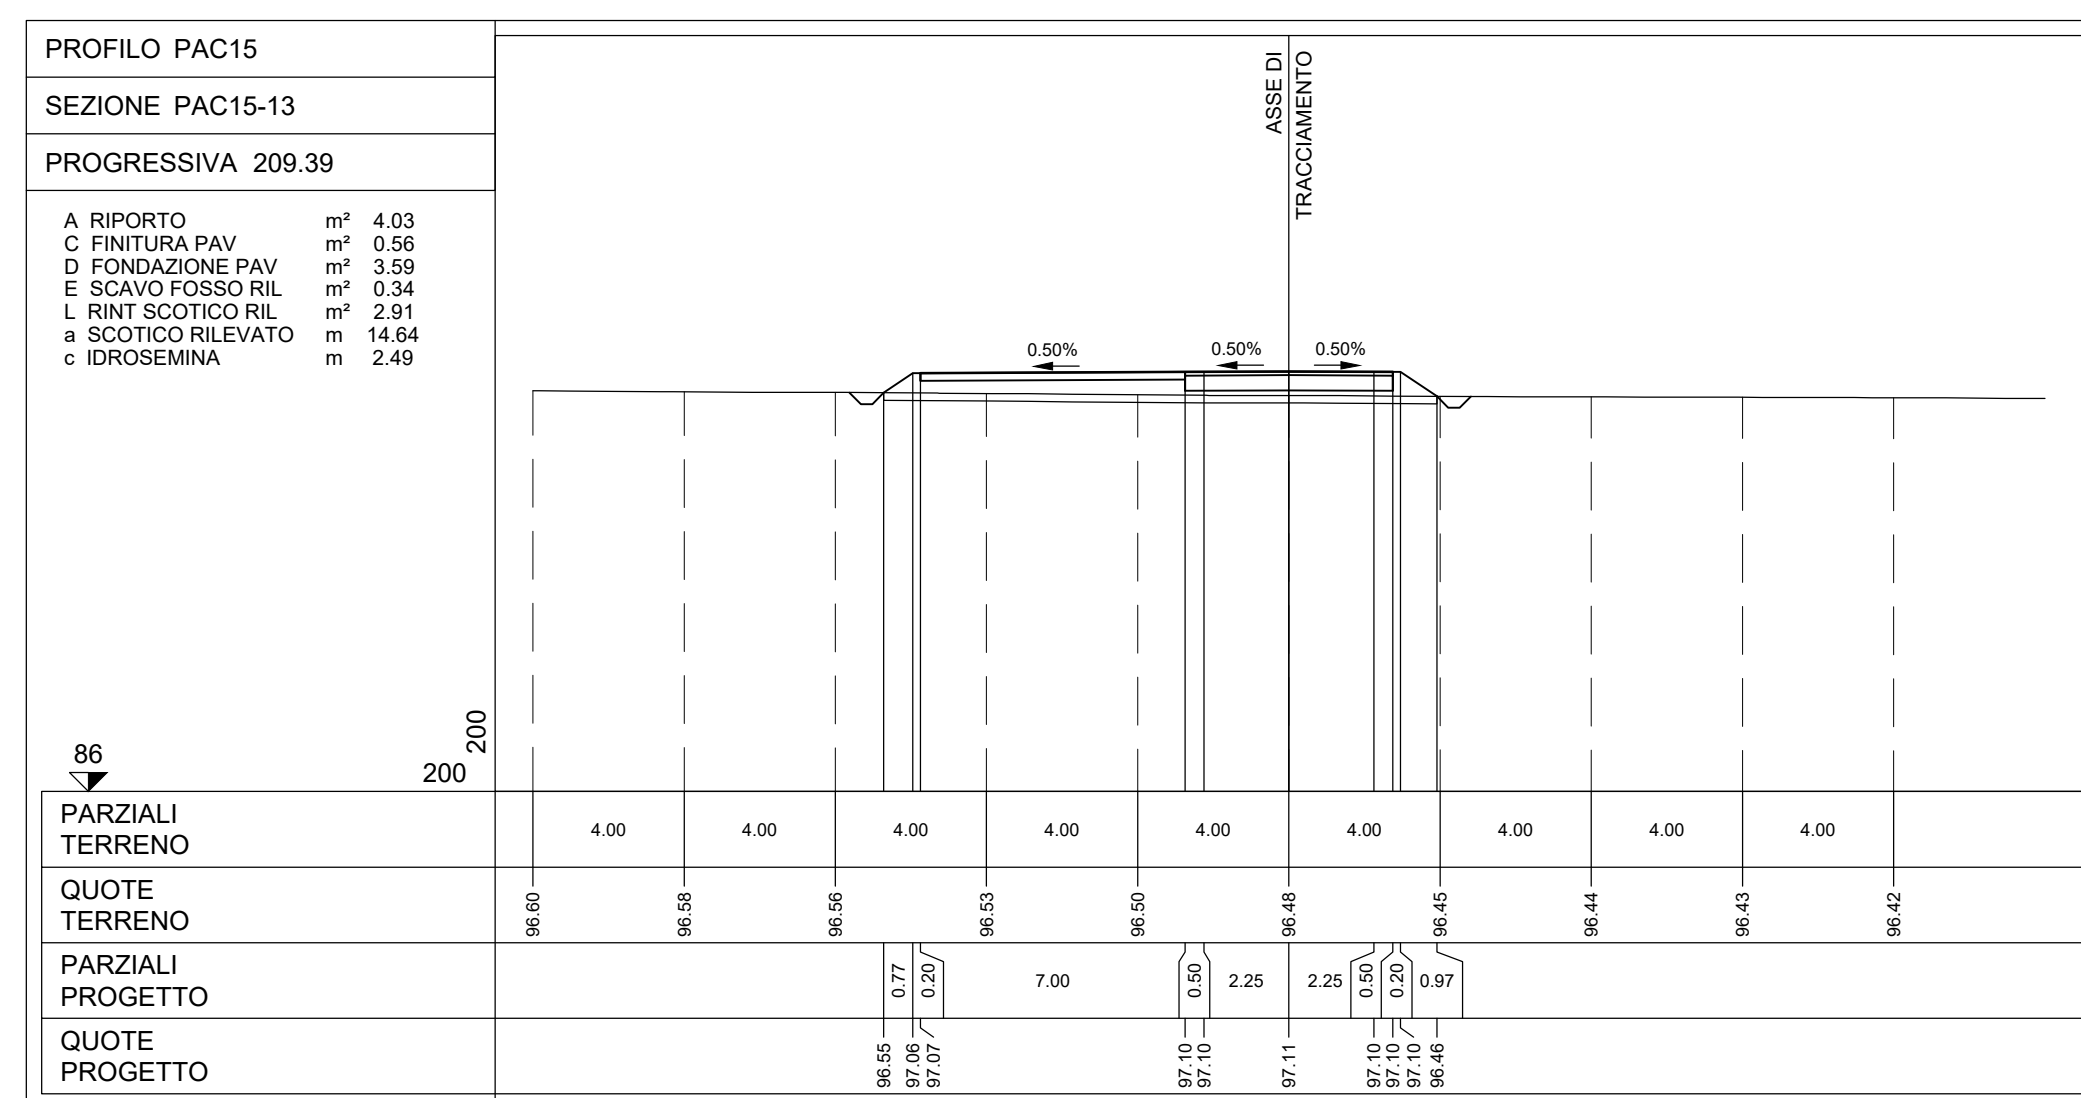
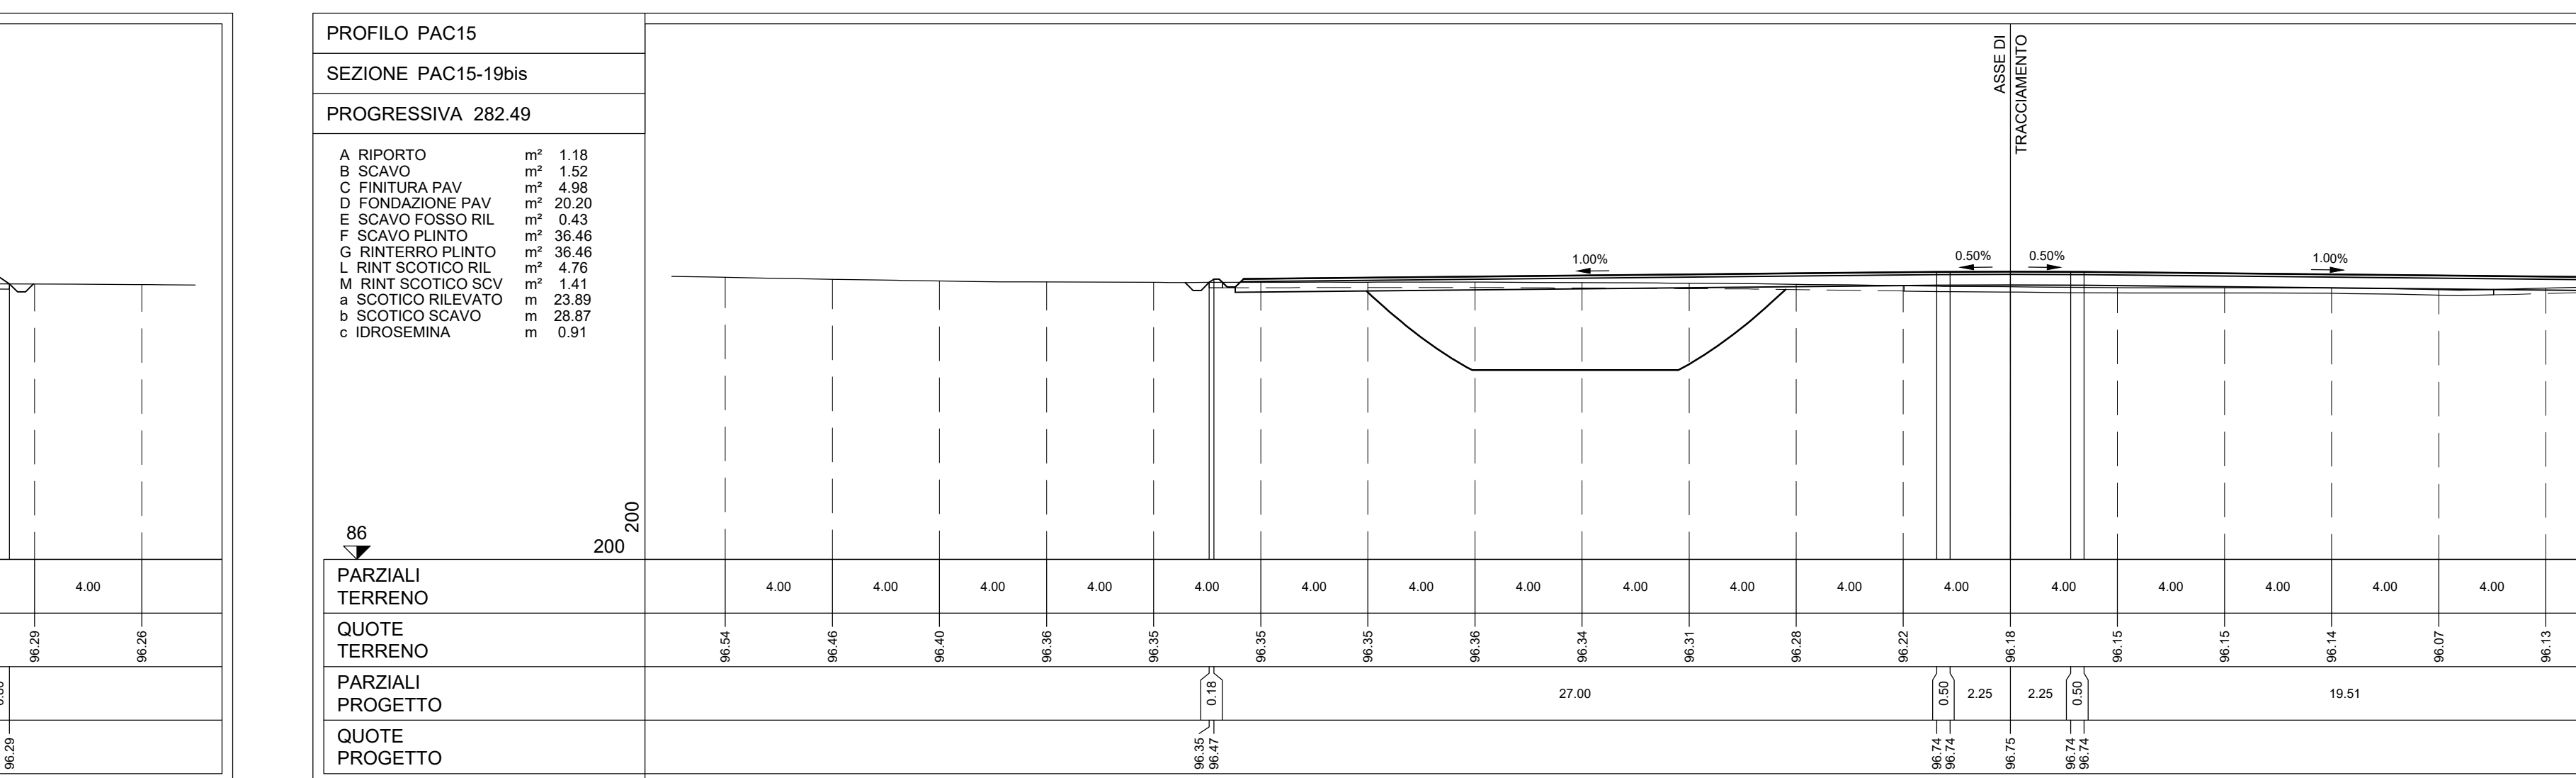
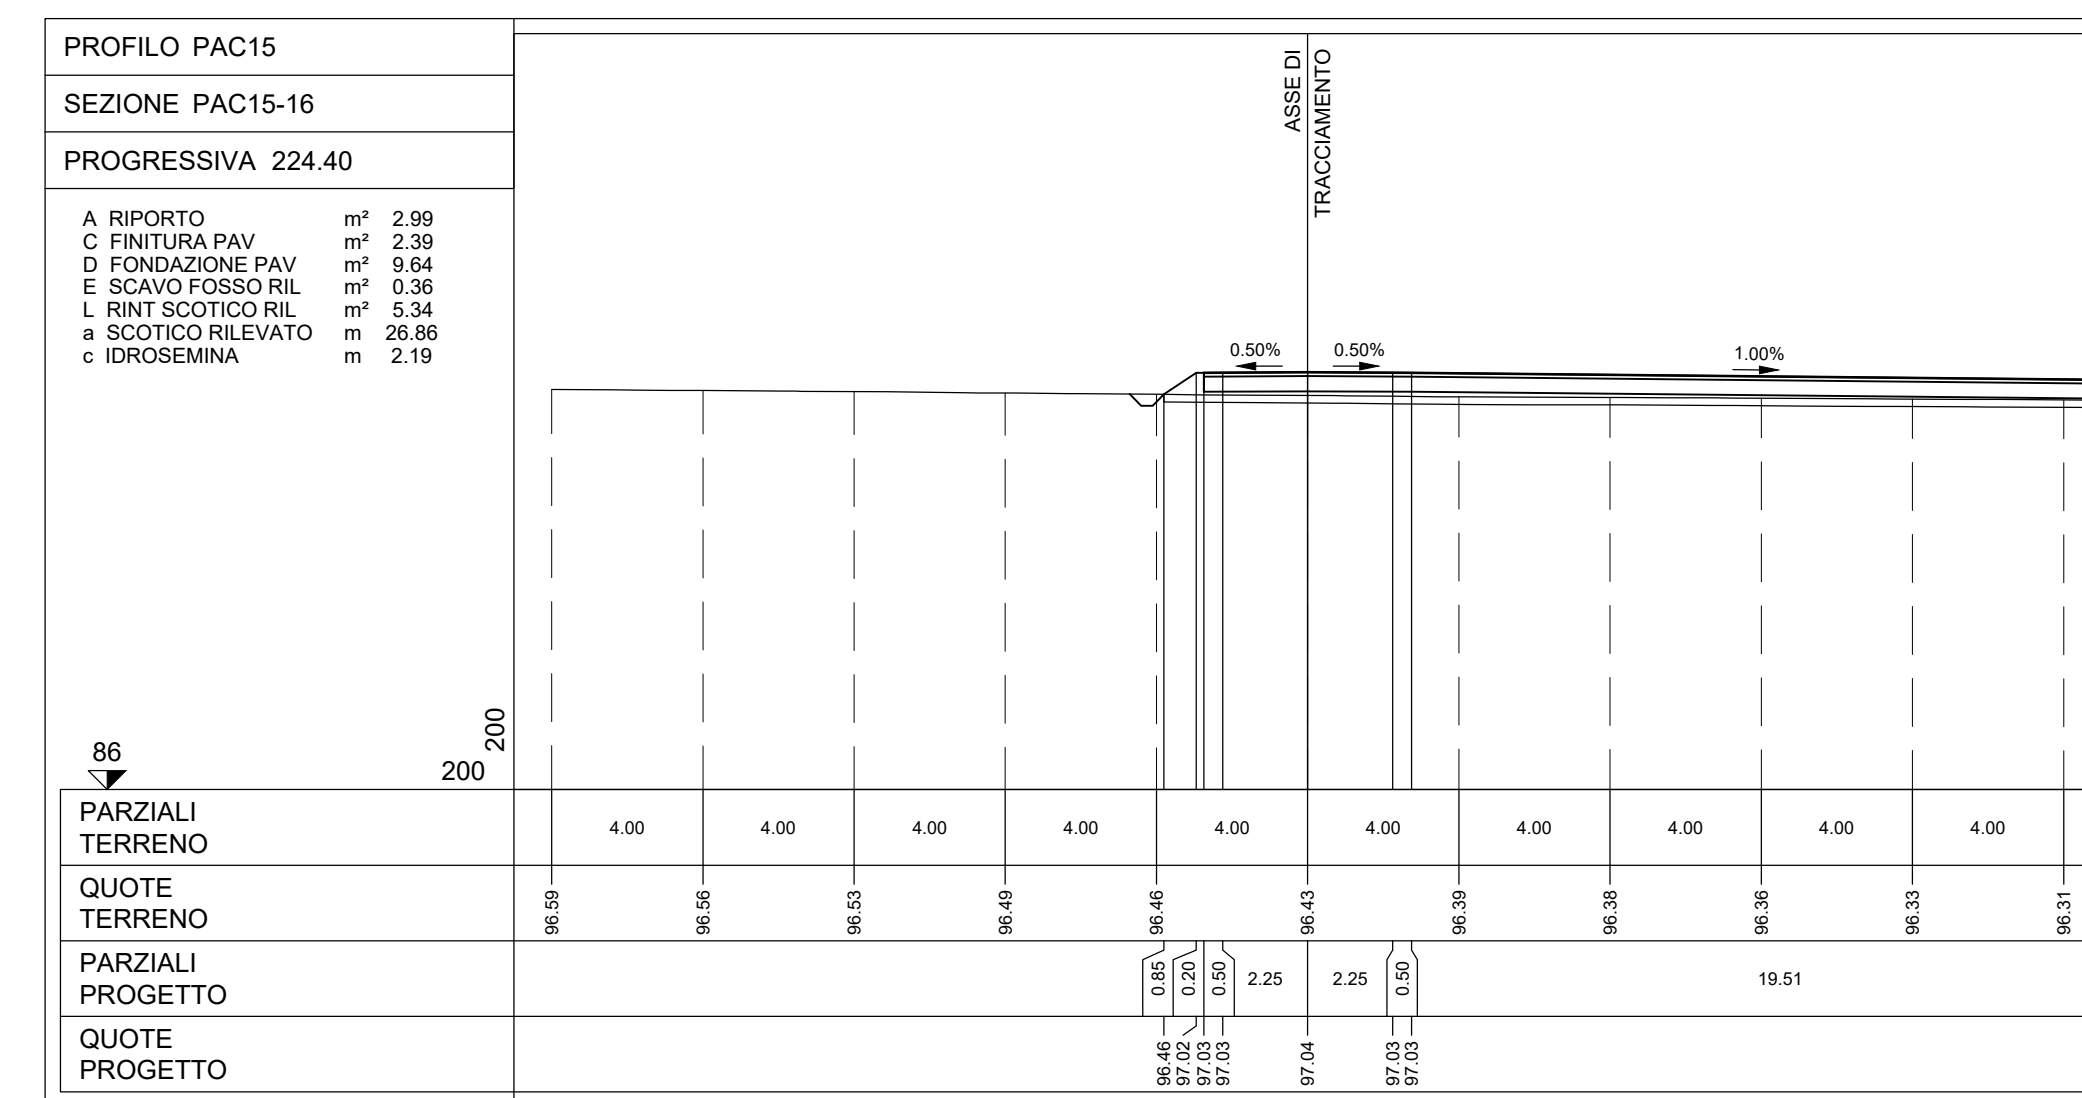
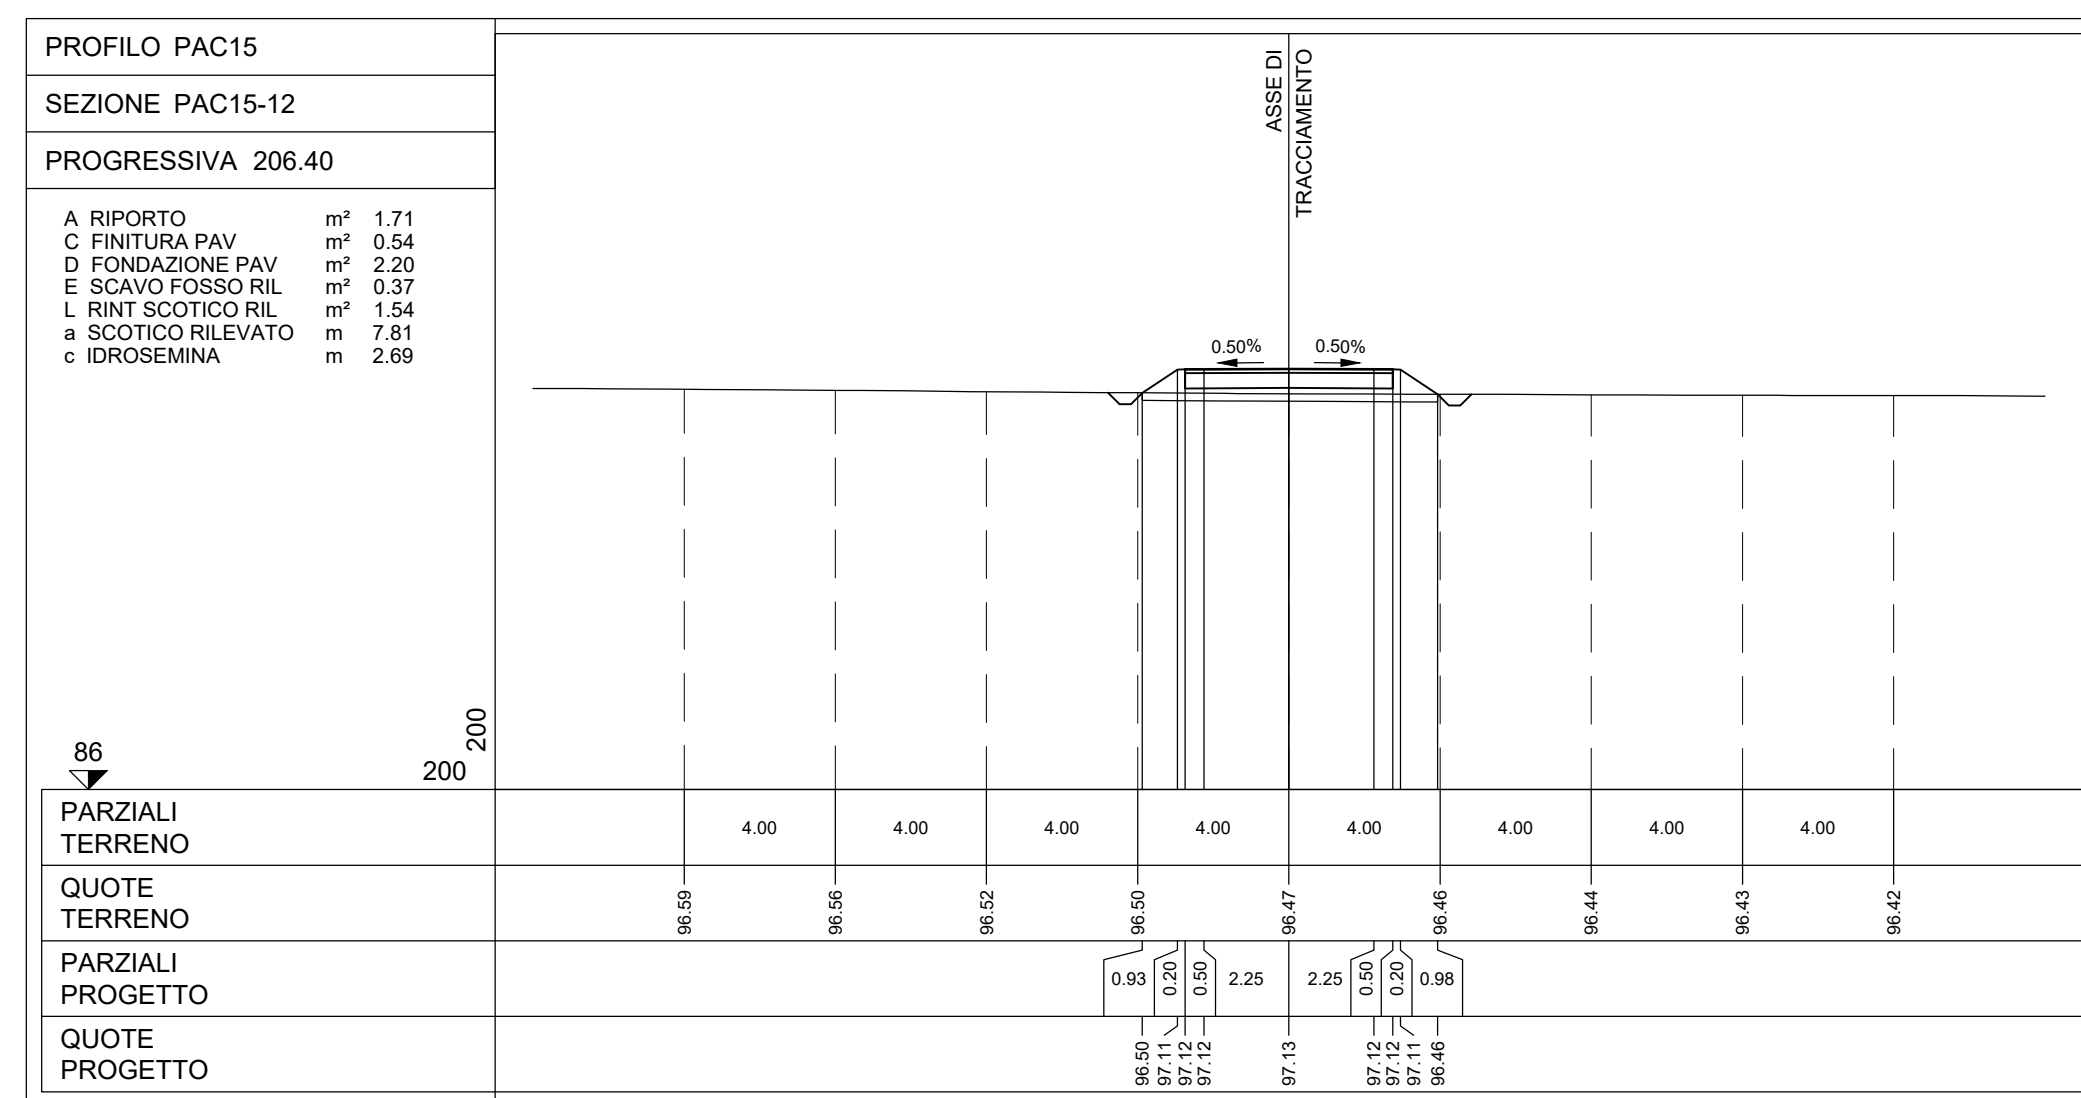
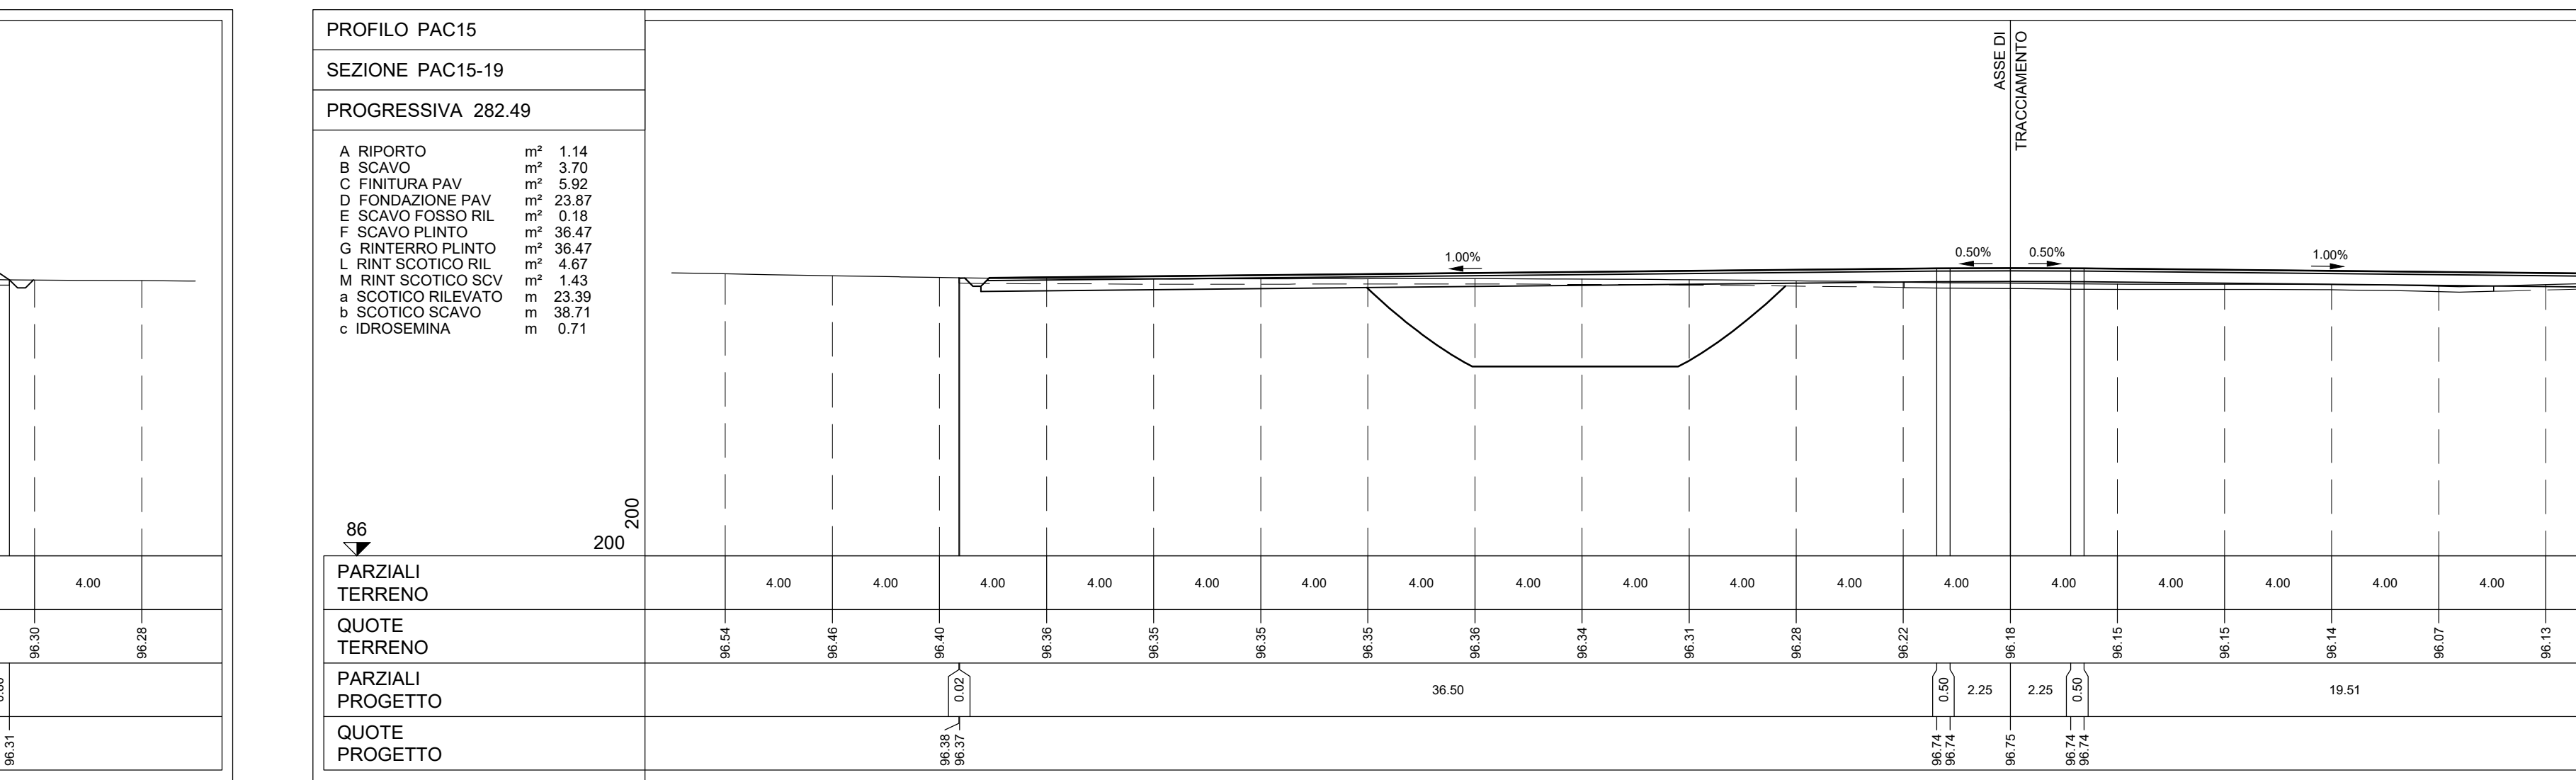
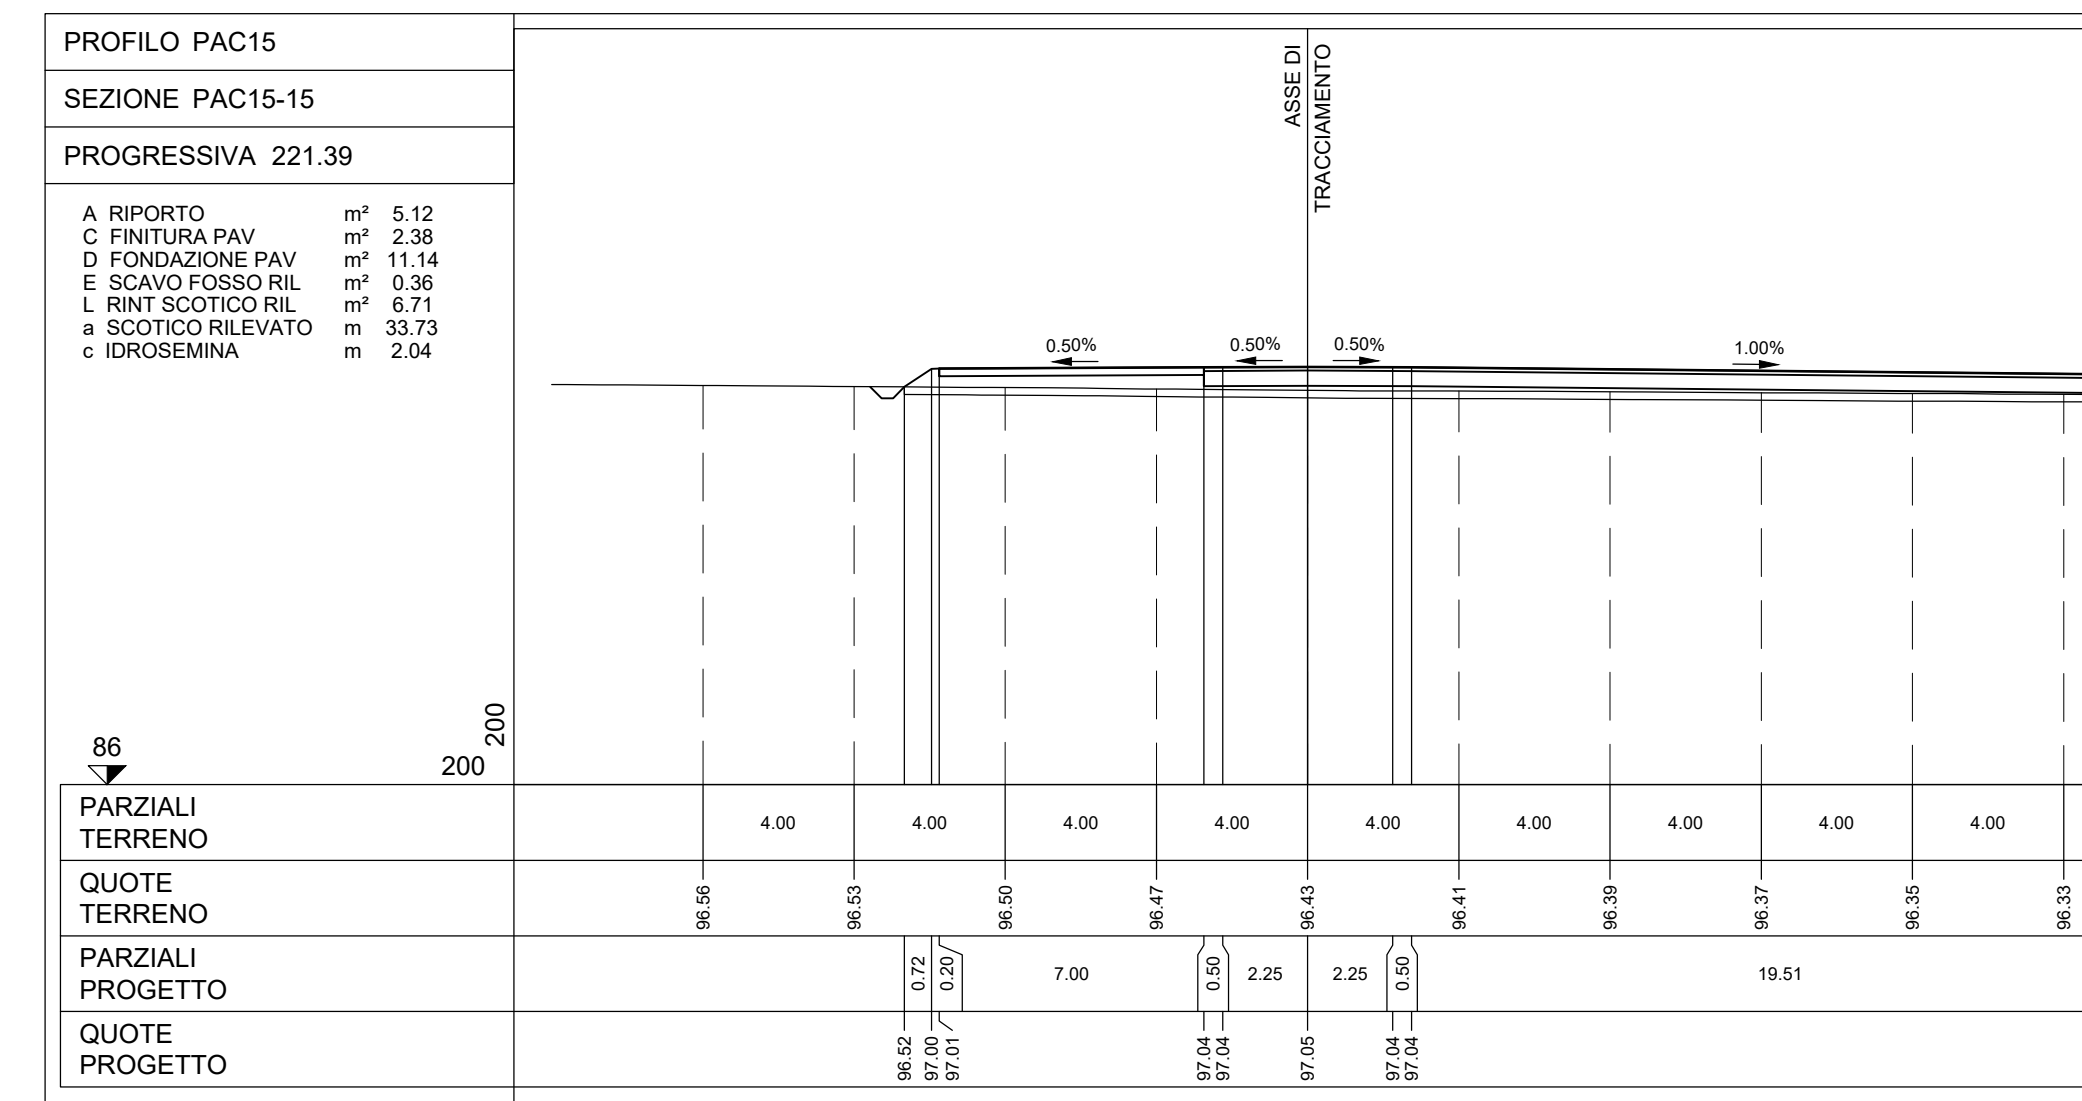
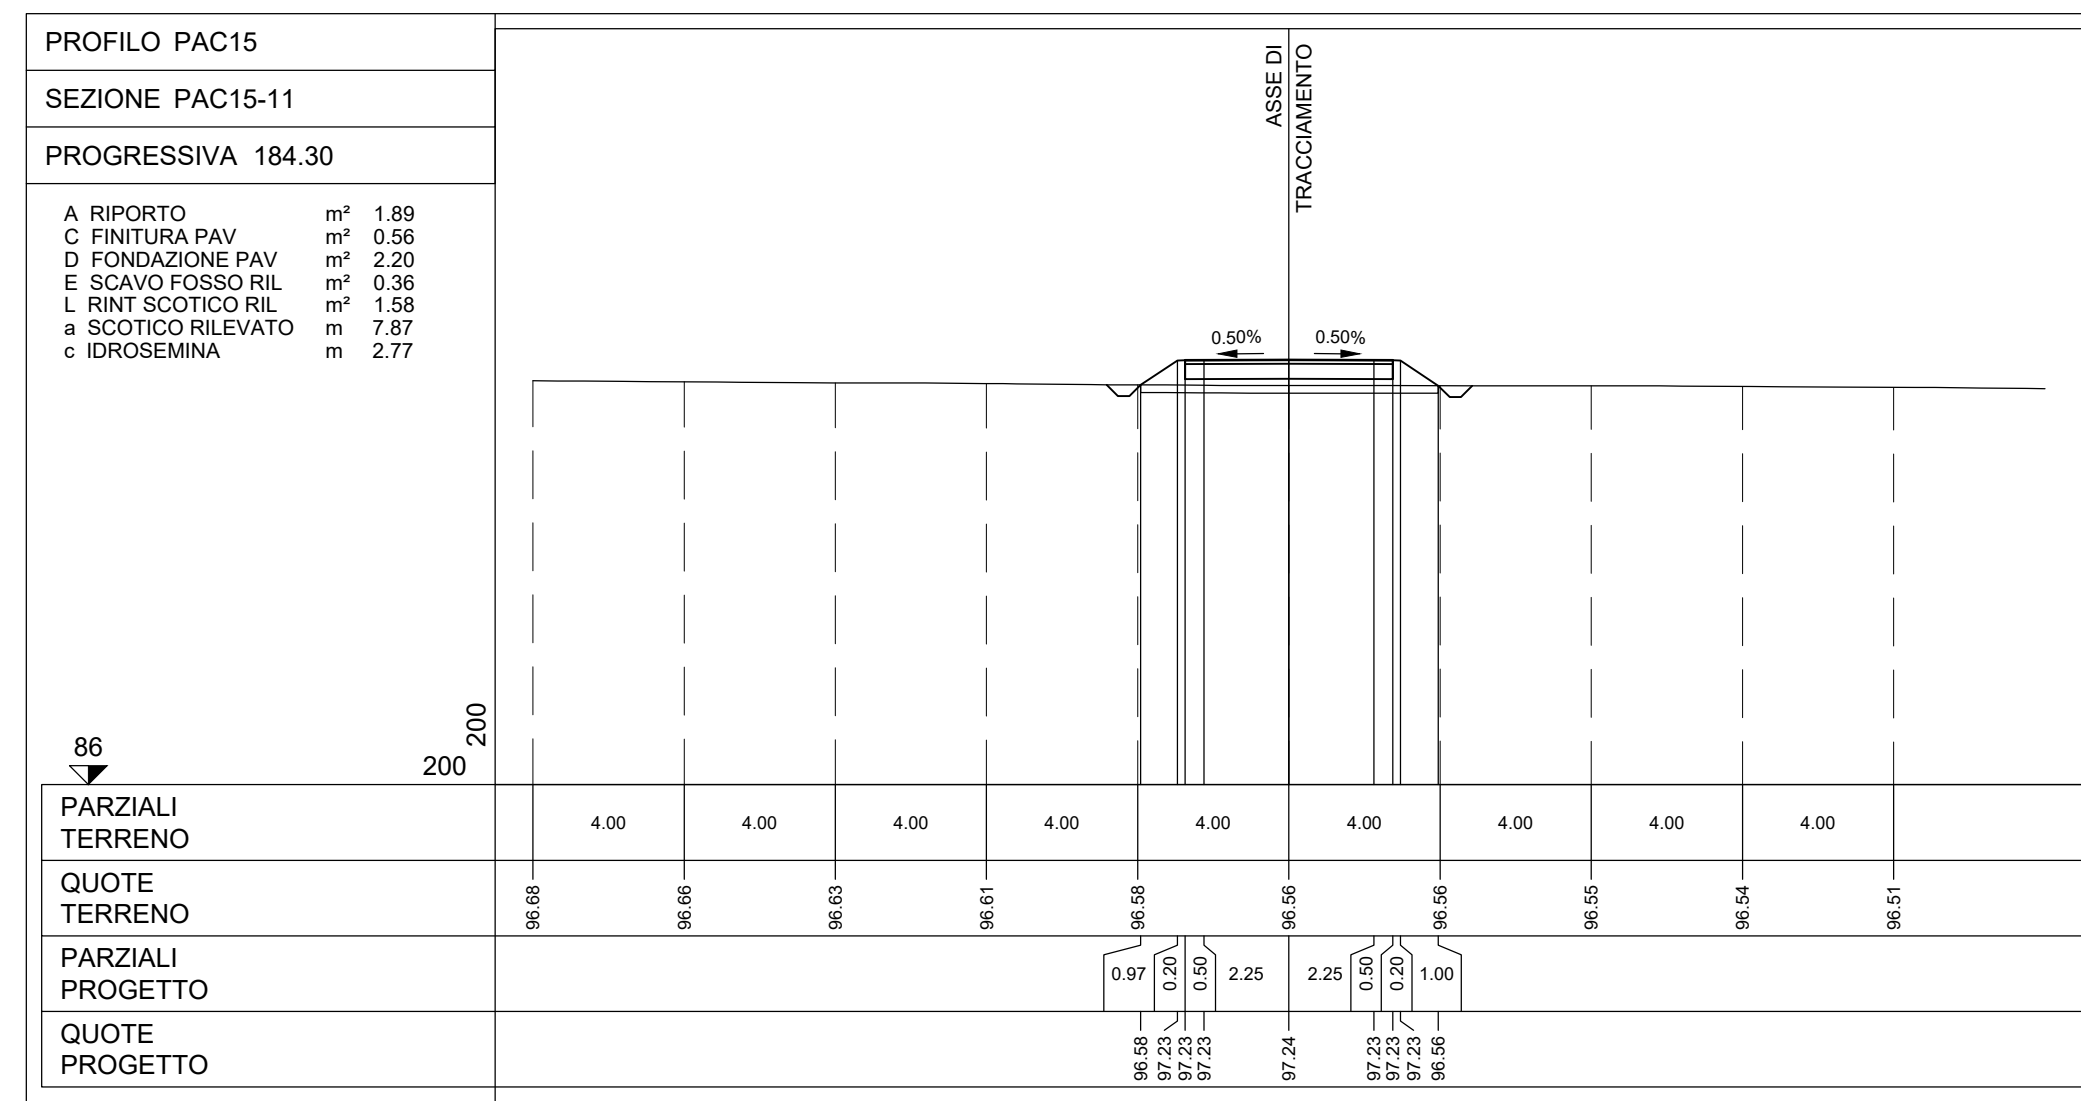
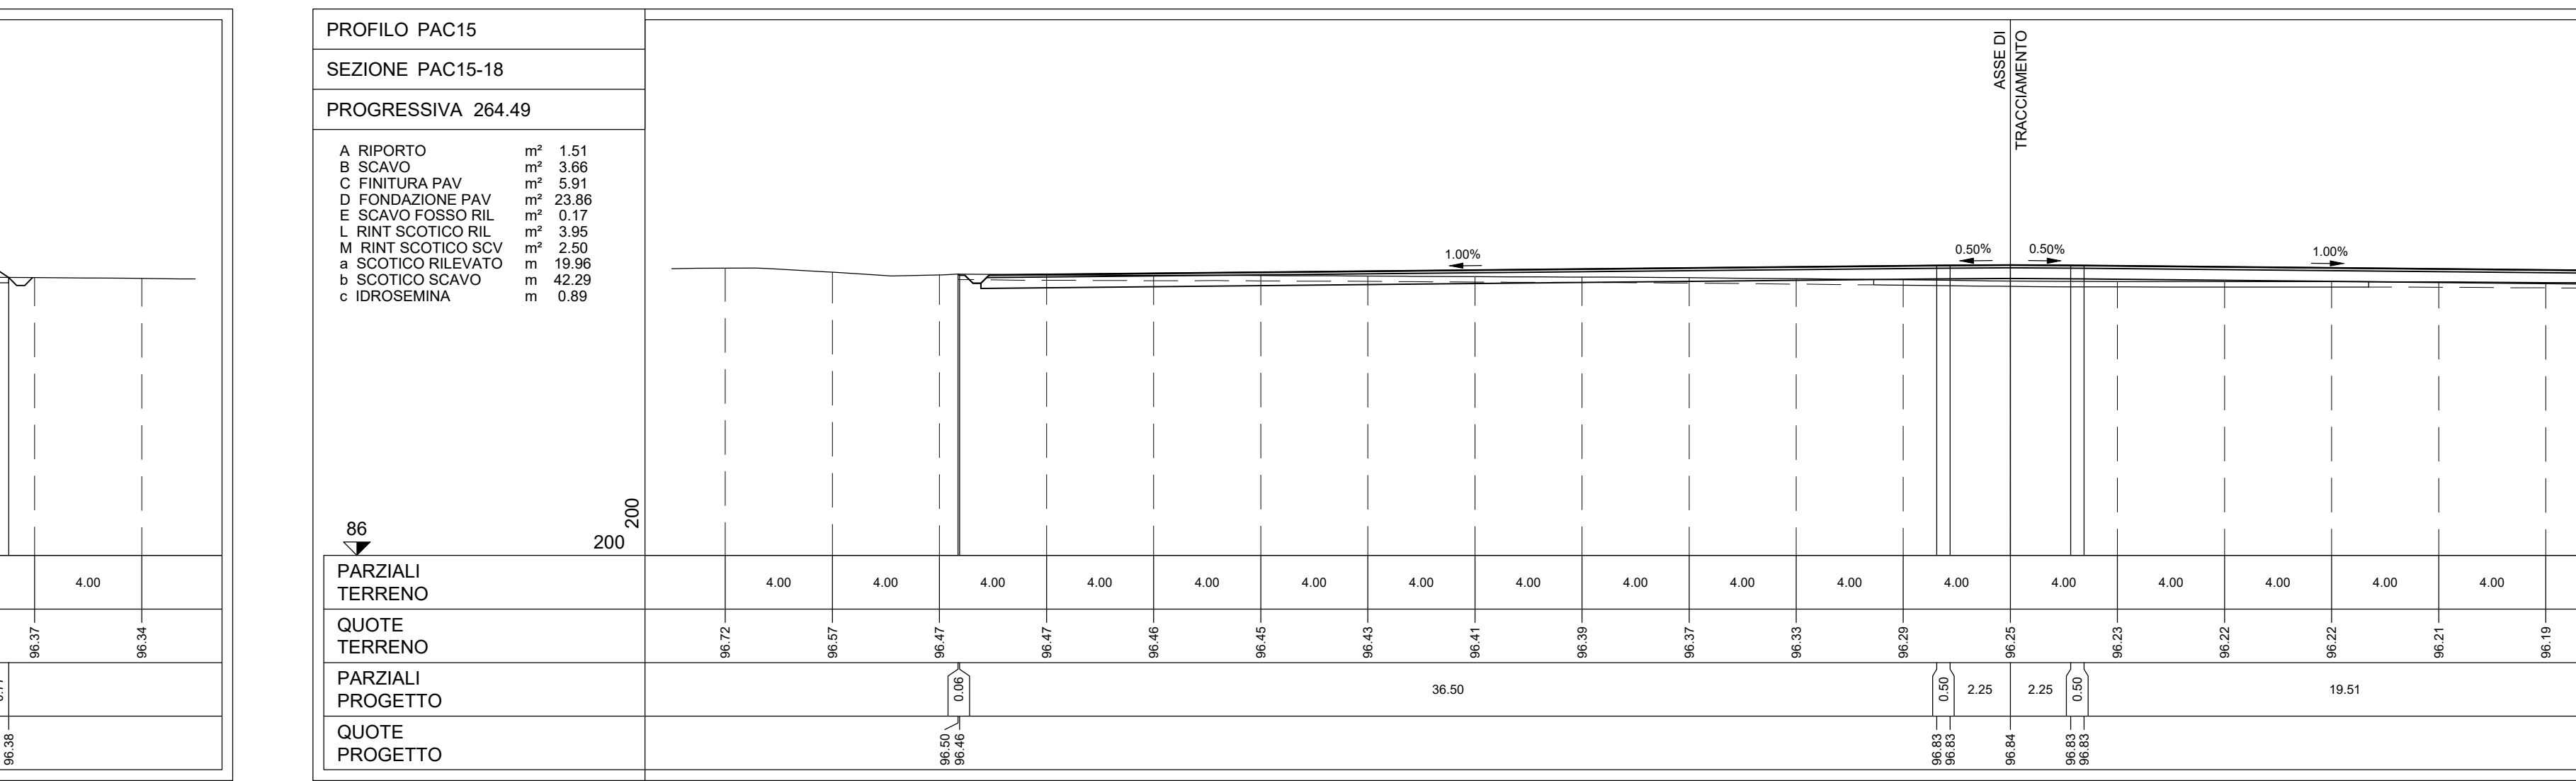
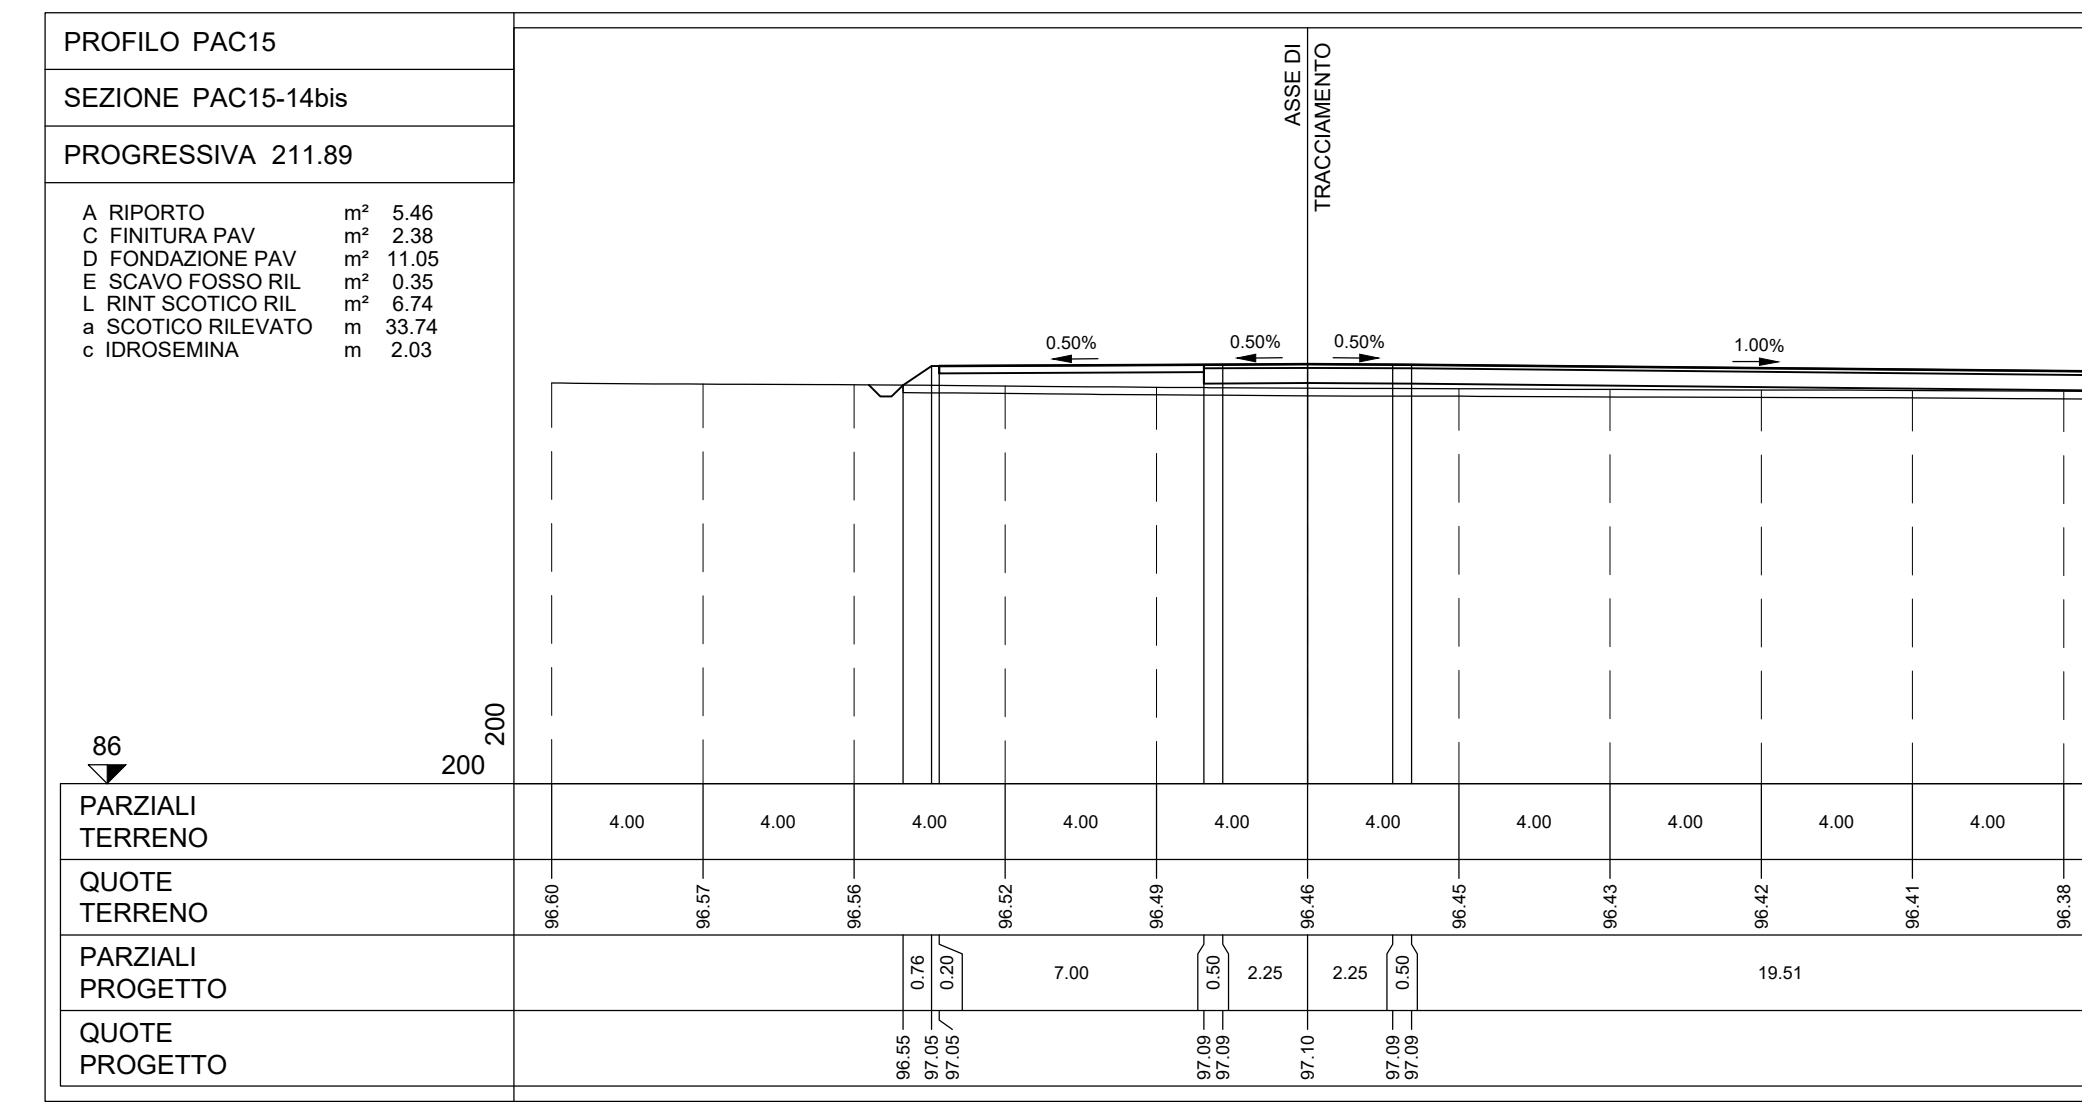
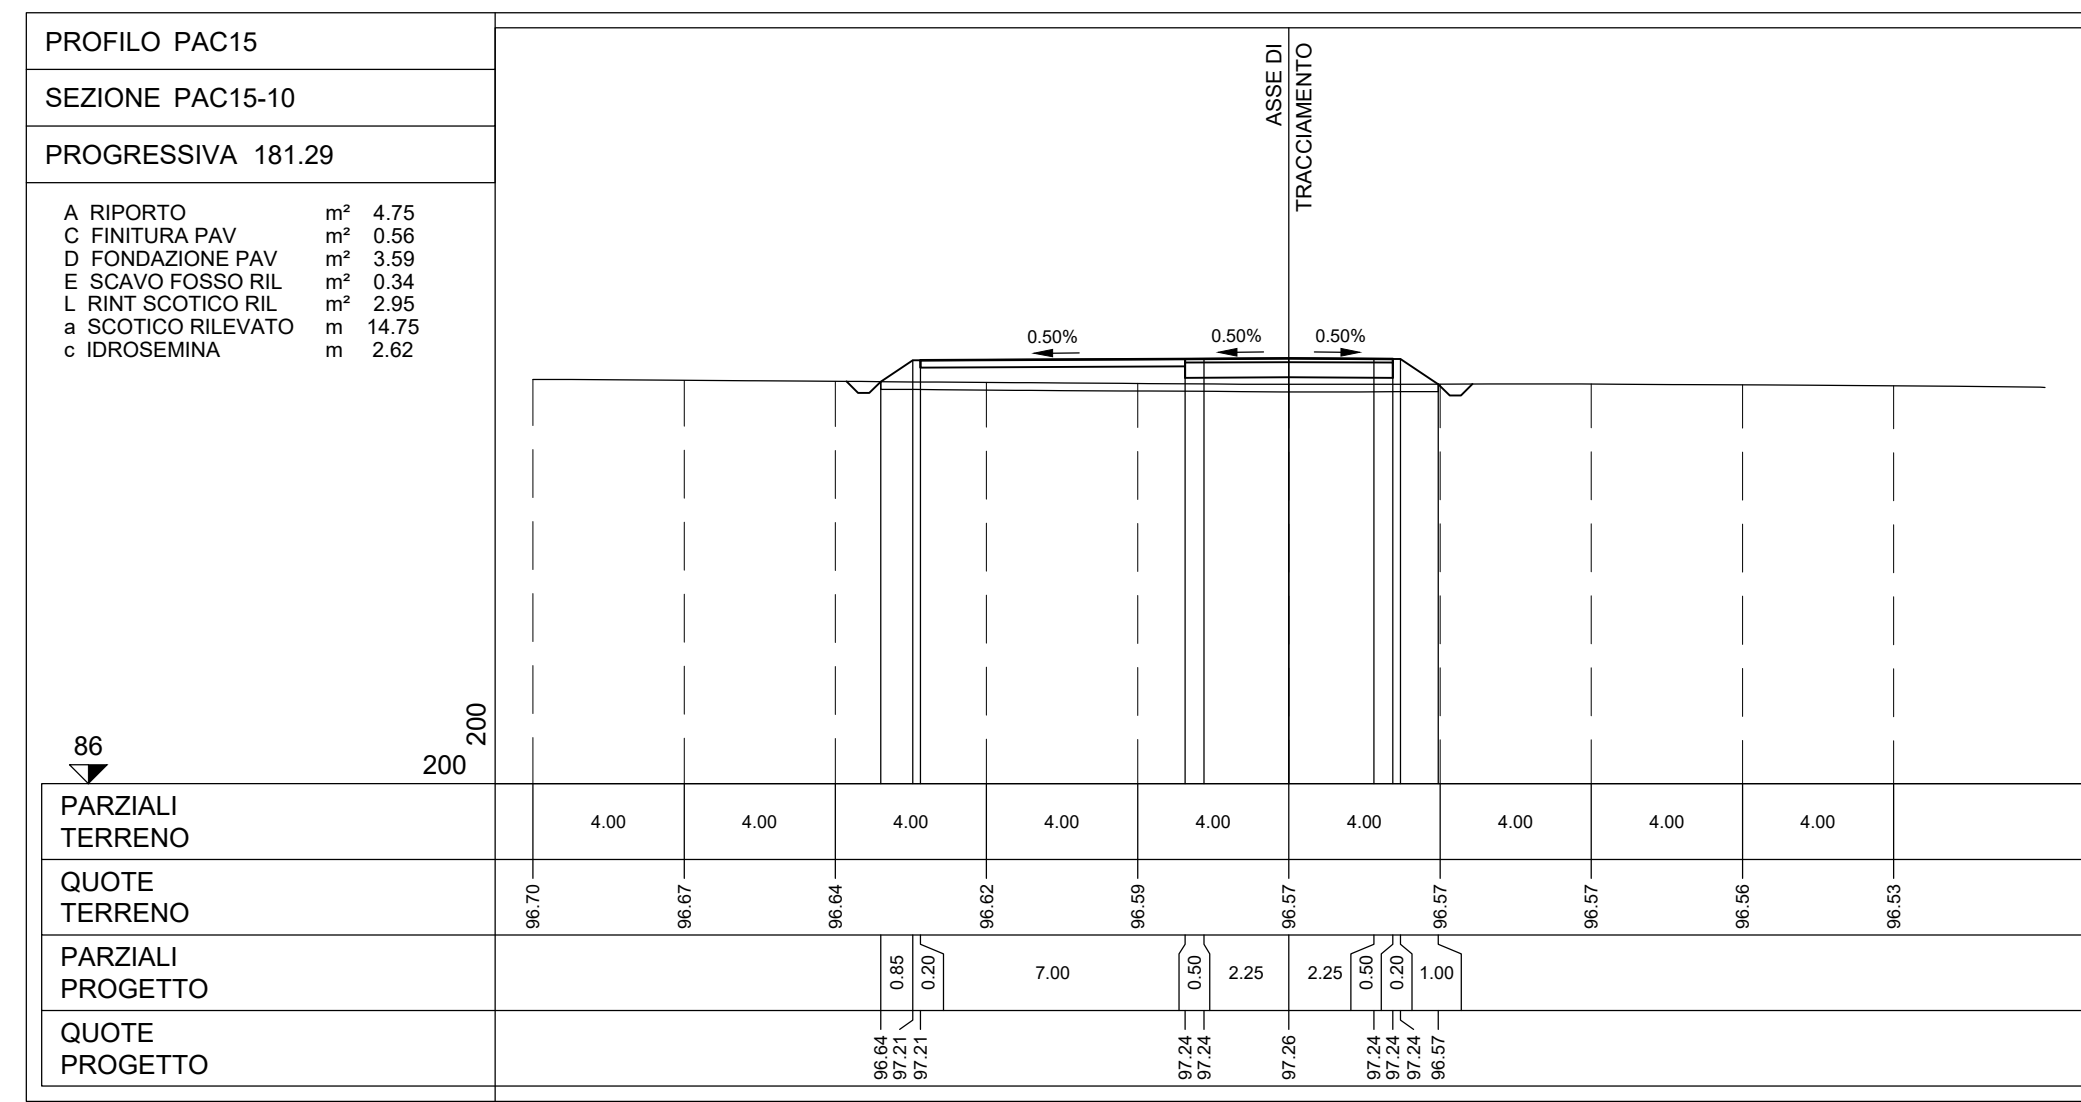
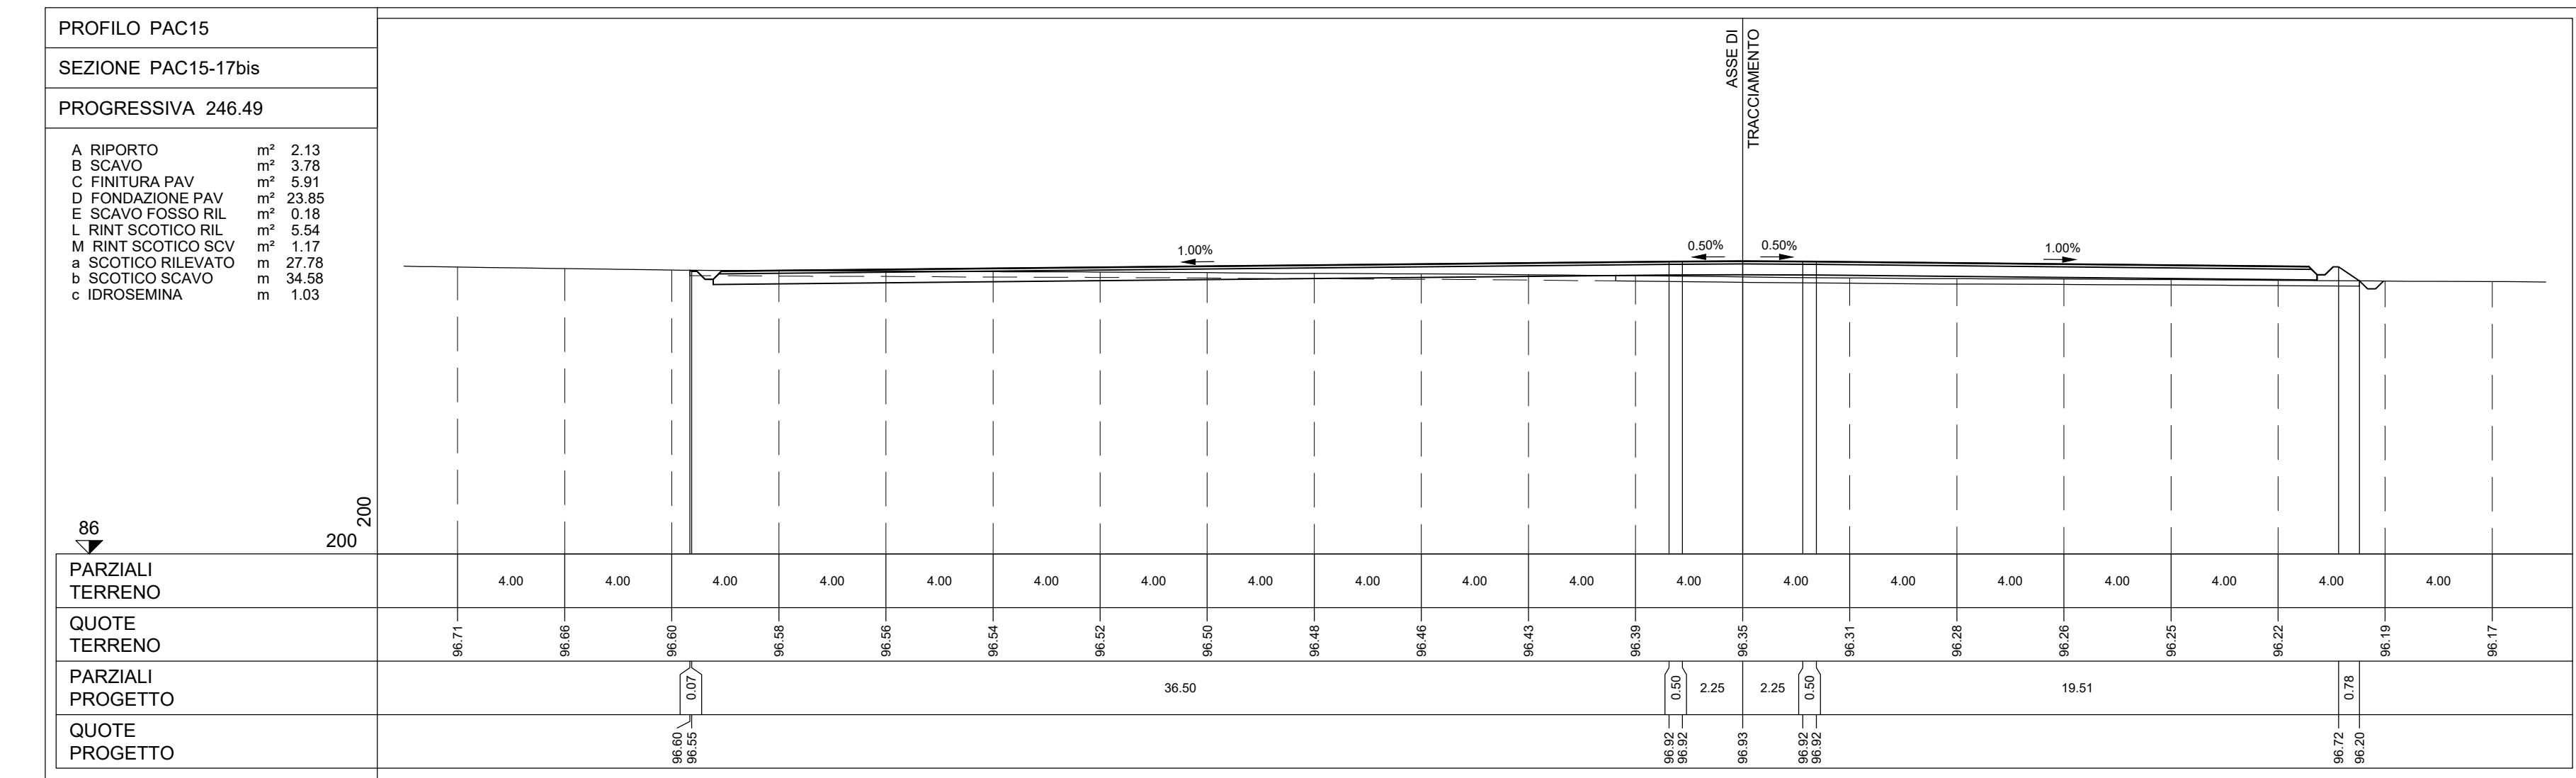
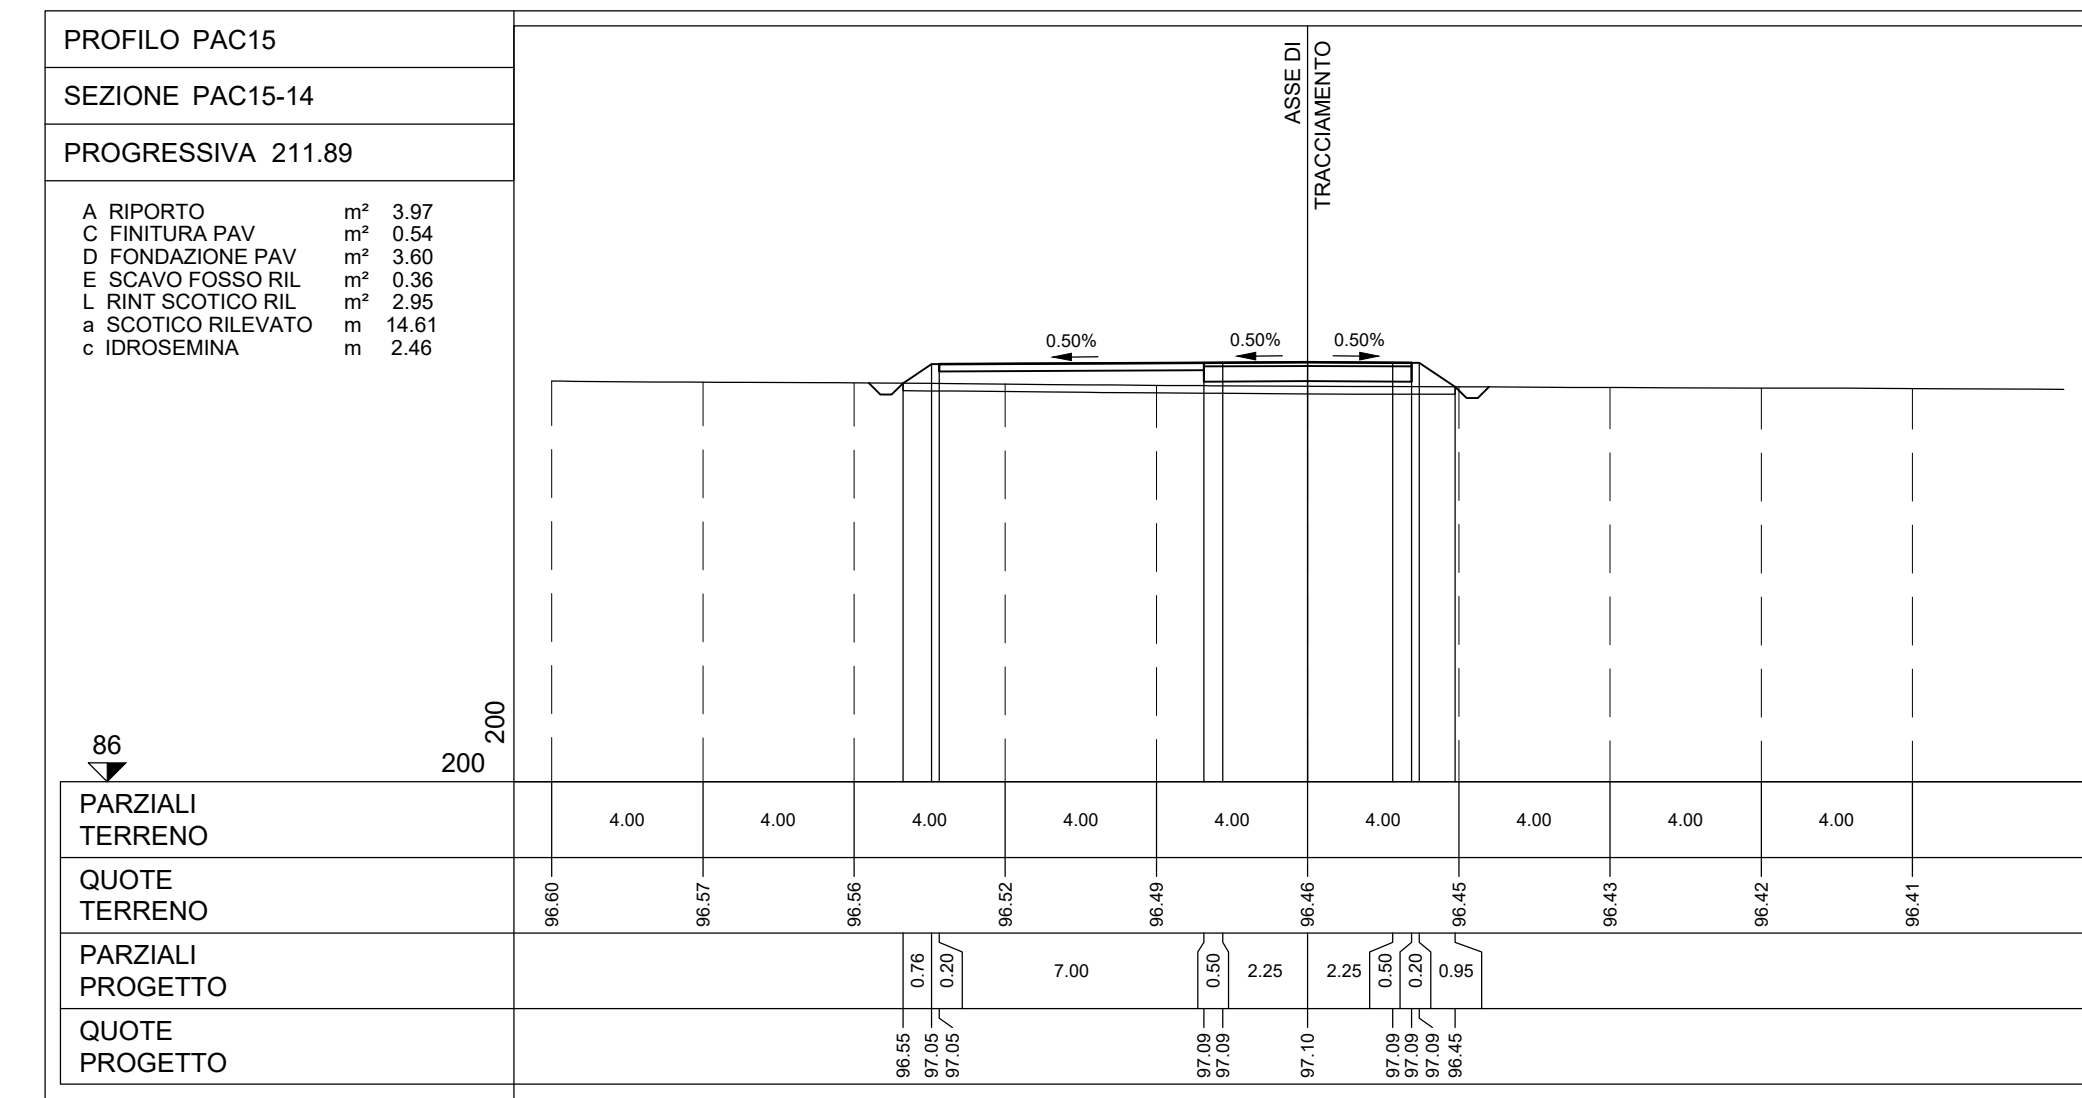


NOTE:
- PER LE UBICAZIONI E LE DIMENSIONI RELATIVE ALLE OPERE IDRAULICHE SI VEDANO LE TAVOLE SPECIFICHE.

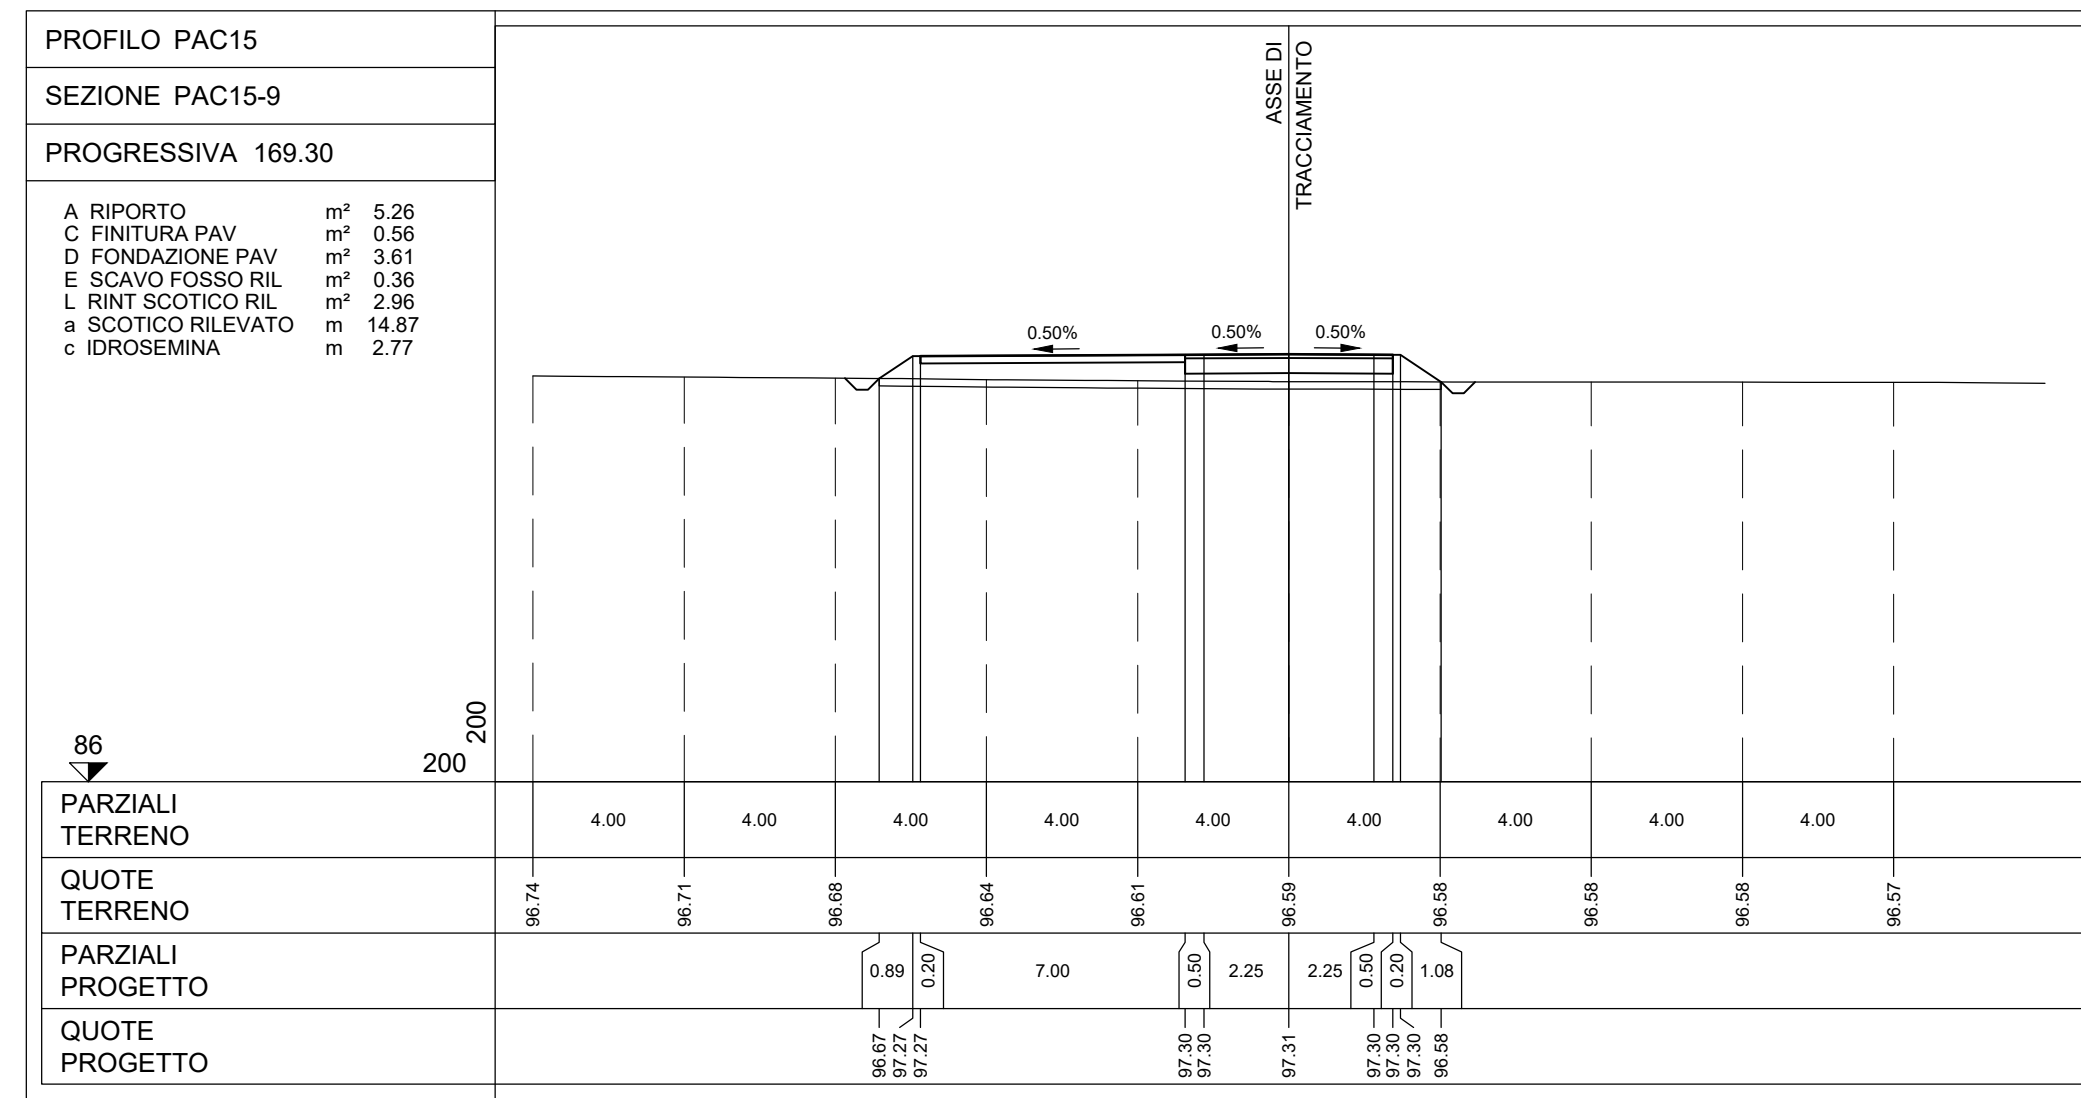

Rev.	Descrizione	Da	Al	El.	11/2023
REV.	MODIFICA				

MONTANA

PACECO S.R.L.





IMPANTO EOLICO DA 108 MW
COMUNE DI PACECO (TP), MISIUCEMI (TP) e TRAPANI (TP)

PAC15 - SEZIONI TRASVERSALI PIAZZOLA


112.150


3893_3531_PAC_PTE_112.15_REV0_PAC15-SEZIONI TRASVERSALI PIAZZOLA


VERBA LA RIPRODUZIONE DI QUESTO DOCUMENTO SENZA PERMESSA AUTORIZZAZIONE SCRITTA DELLA MONTANA SPA

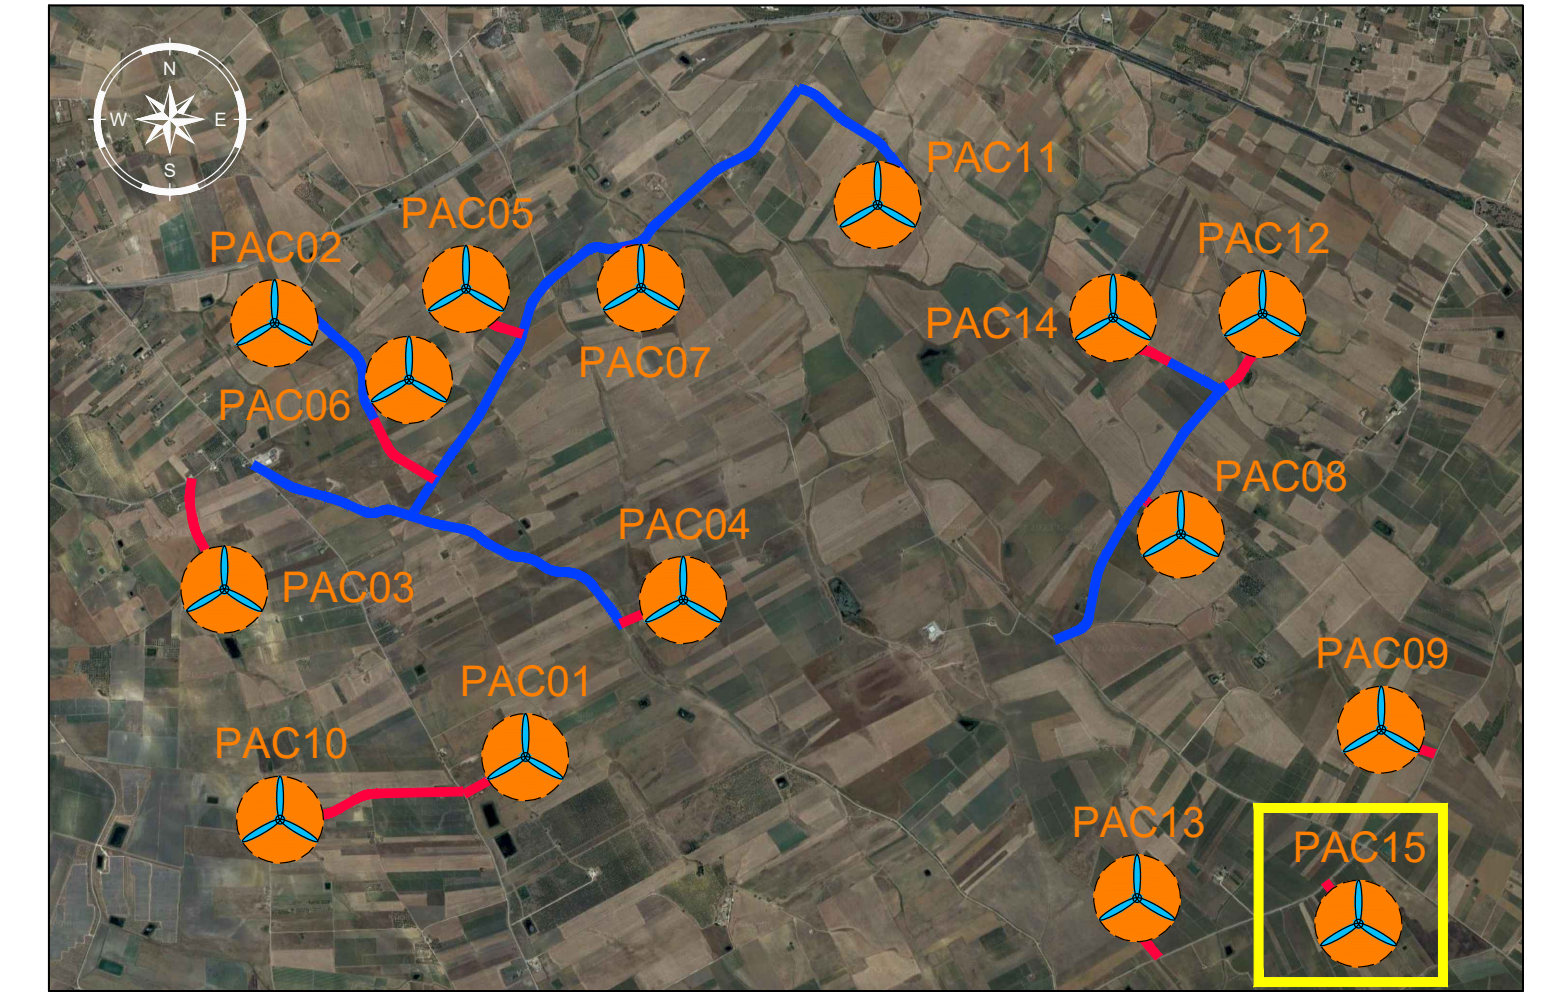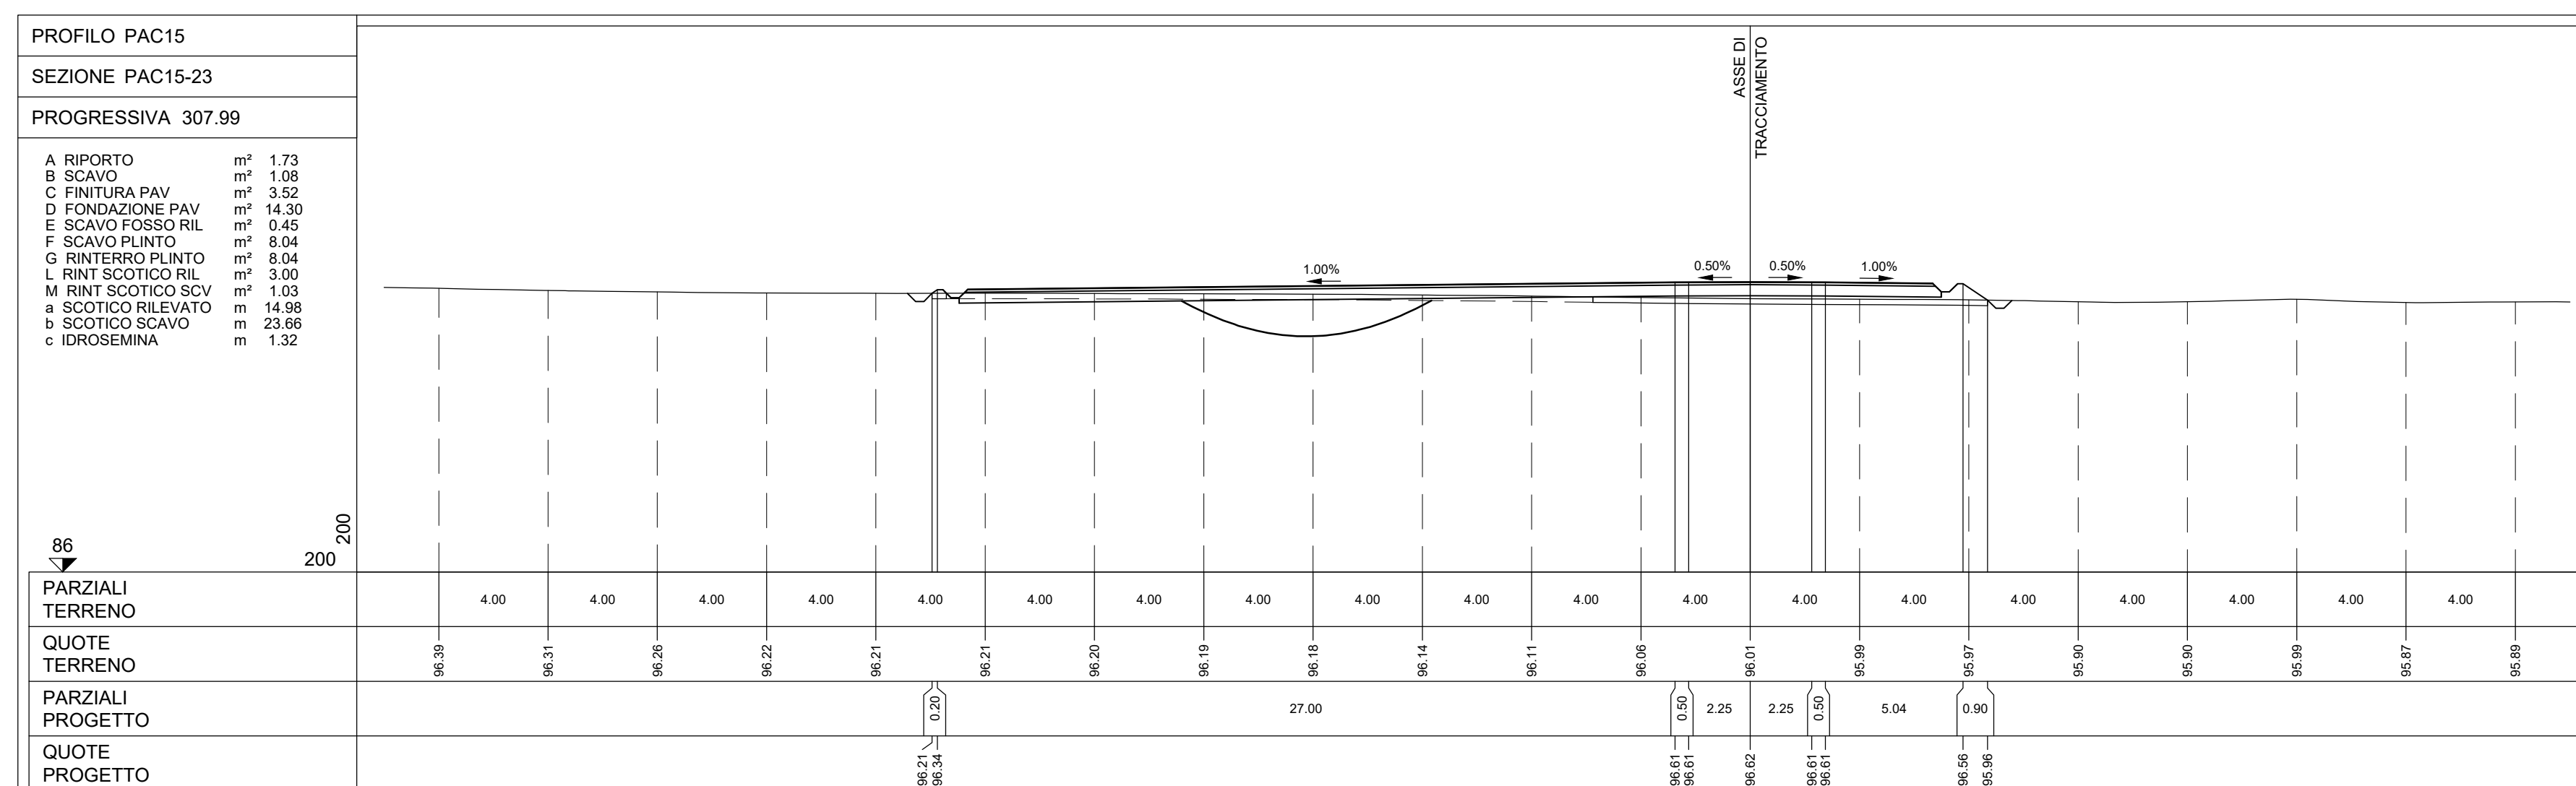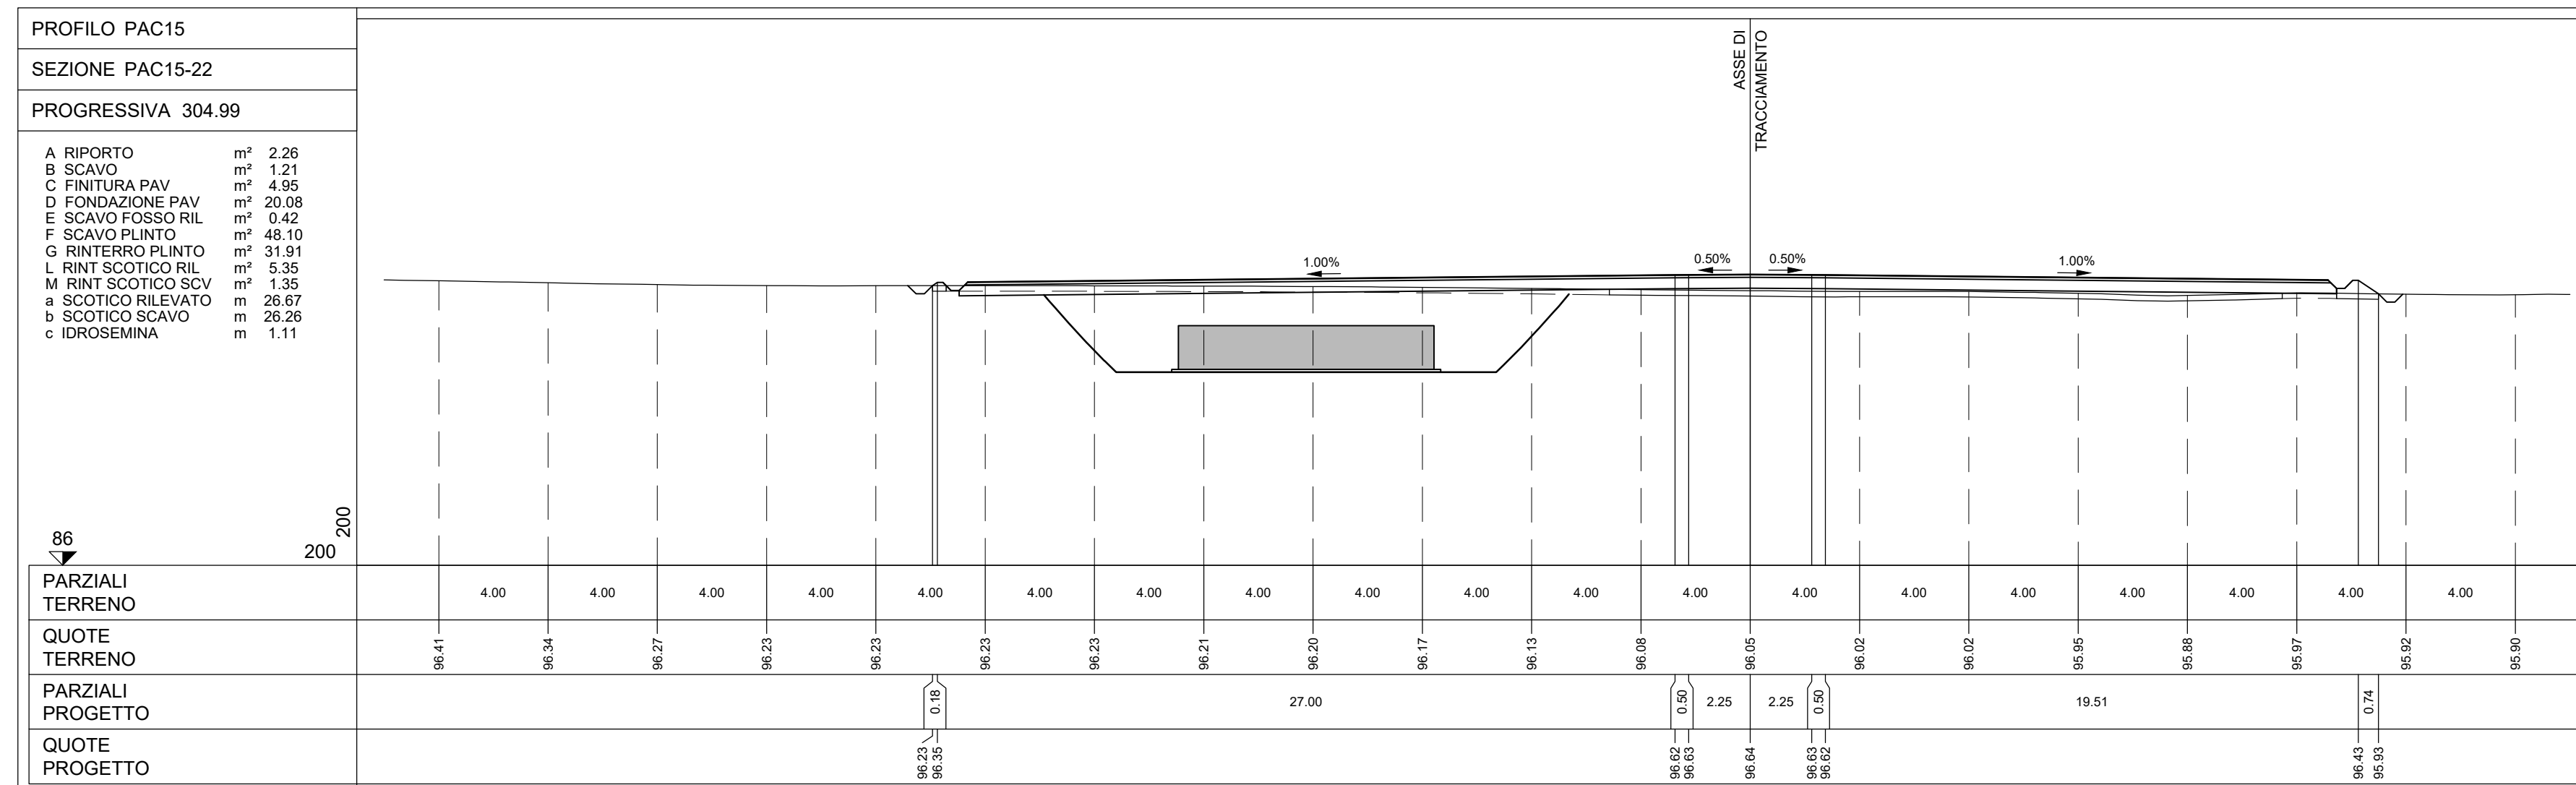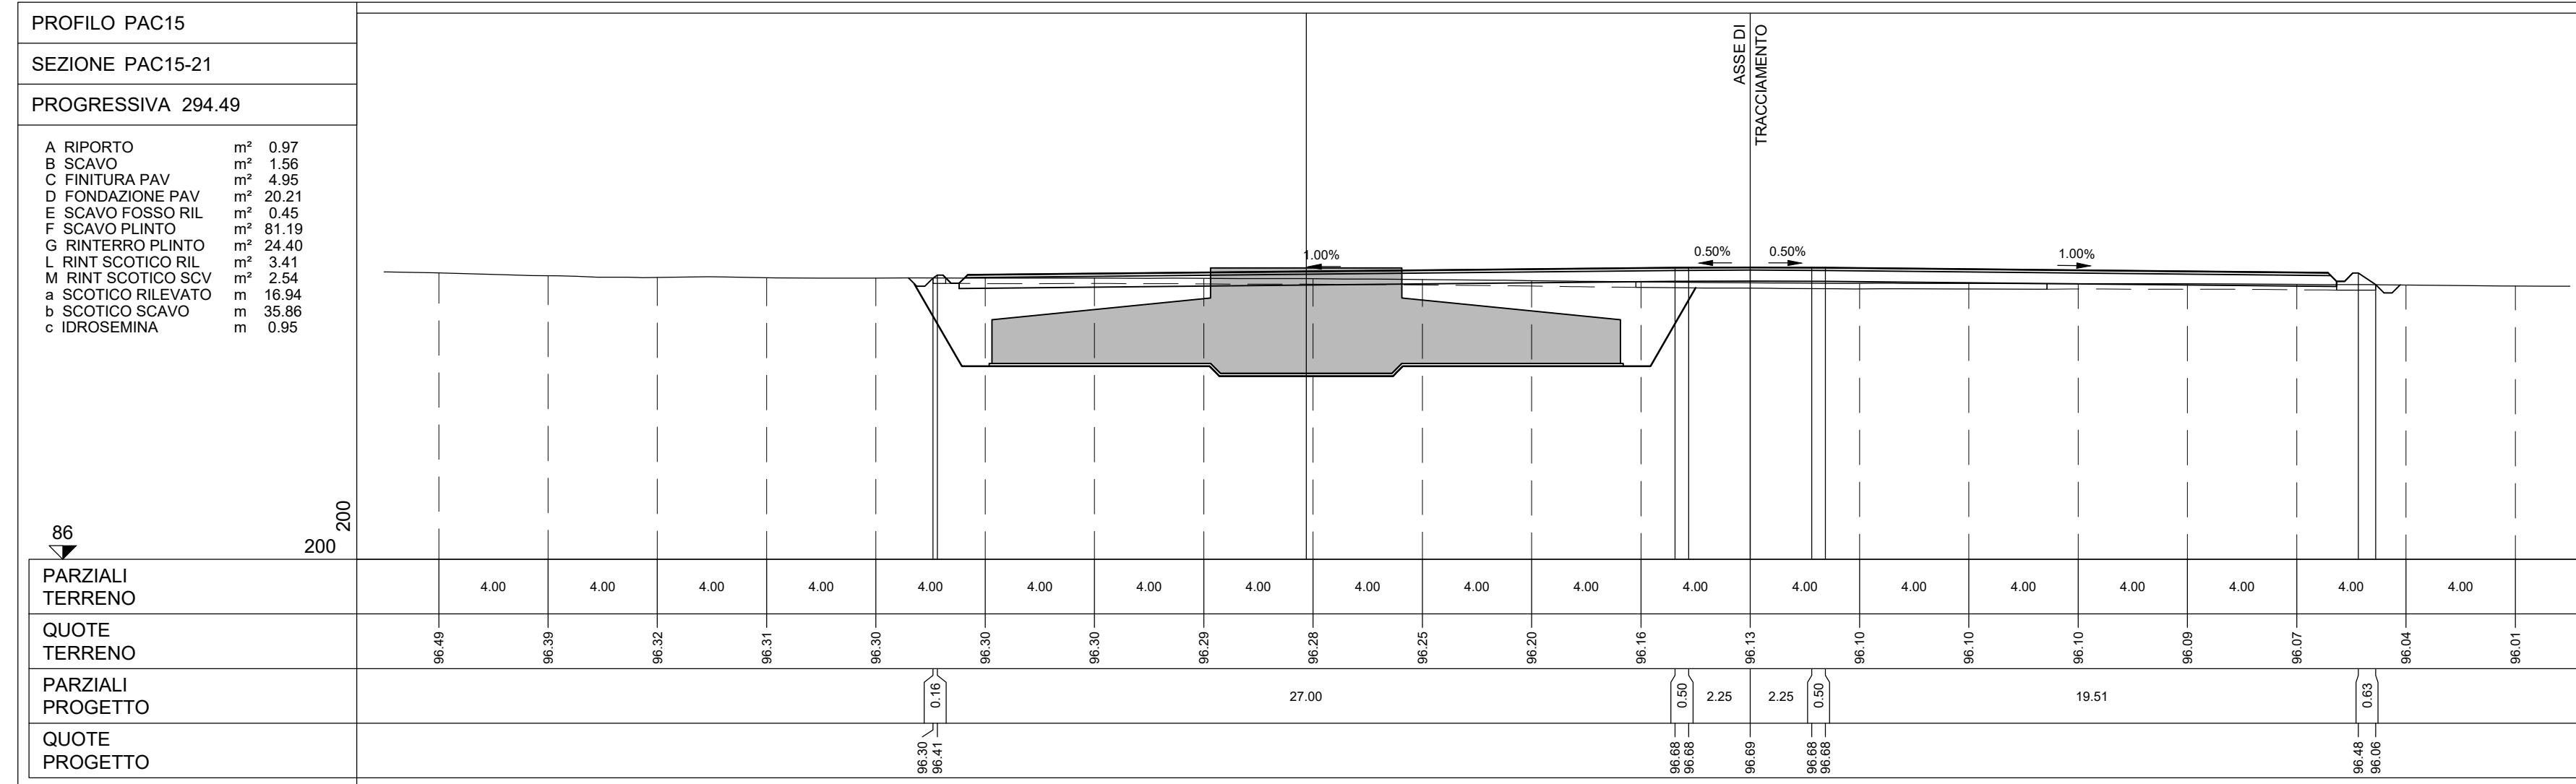

LEGENDA PIANTE CHIAVE

 PIAZZOLA CON ROTORE EOLICO

 PISTA DI ACCESSO ALLA PIAZZOLA

 VIABILITA' ESISTENTE DA ADEGUARE

NOTE:
- PER LE UBICAZIONI E LE DIMENSIONI RELATIVE ALLE OPERE IDRAULICHE SI VEDANO LE TAVOLE SPECIFICHE.

Rev0	Emissione	TR	EL	LC	07/2023
REV	DESCRIZIONE	DESIGN	CONTROL	APPROV	DATA

		Montana SpA Via Galvani 46 - 20145 Milano Tel: +39 02 5418173 Fax: +39 02 5420963 www.montanaspa.com Cap.Soc. 8000000000
Committente PACECO S.R.L. PACECO S.R.L. VIA ANGELO FUMAGALLI 6, 20143 MILANO		
Progettisti ING. LAURA CONTI iscritta all'Ordine degli Ingegneri della Provincia di Pavia al n. 1726		
Oggetto IMPIANTO EOLICO DA 108 MW COMUNE DI PACECO (TP), MISILISCEMI (TP) e TRAPANI (TP)		
Tavola PAC15 - SEZIONI TRASVERSALI PIAZZOLA		N. Tav. T12.15b
No. file: 2995_5531_PAC_PFFE_T12.15_REV0_PAC15-SEZIONI TRASVERSALI PIAZZOLA E' VIETATA LA RIPRODUZIONE DI QUESTO DOCUMENTO SENZA PREVENTIVA AUTORIZZAZIONE SCRITTA DELLA MONTANA SPA		