
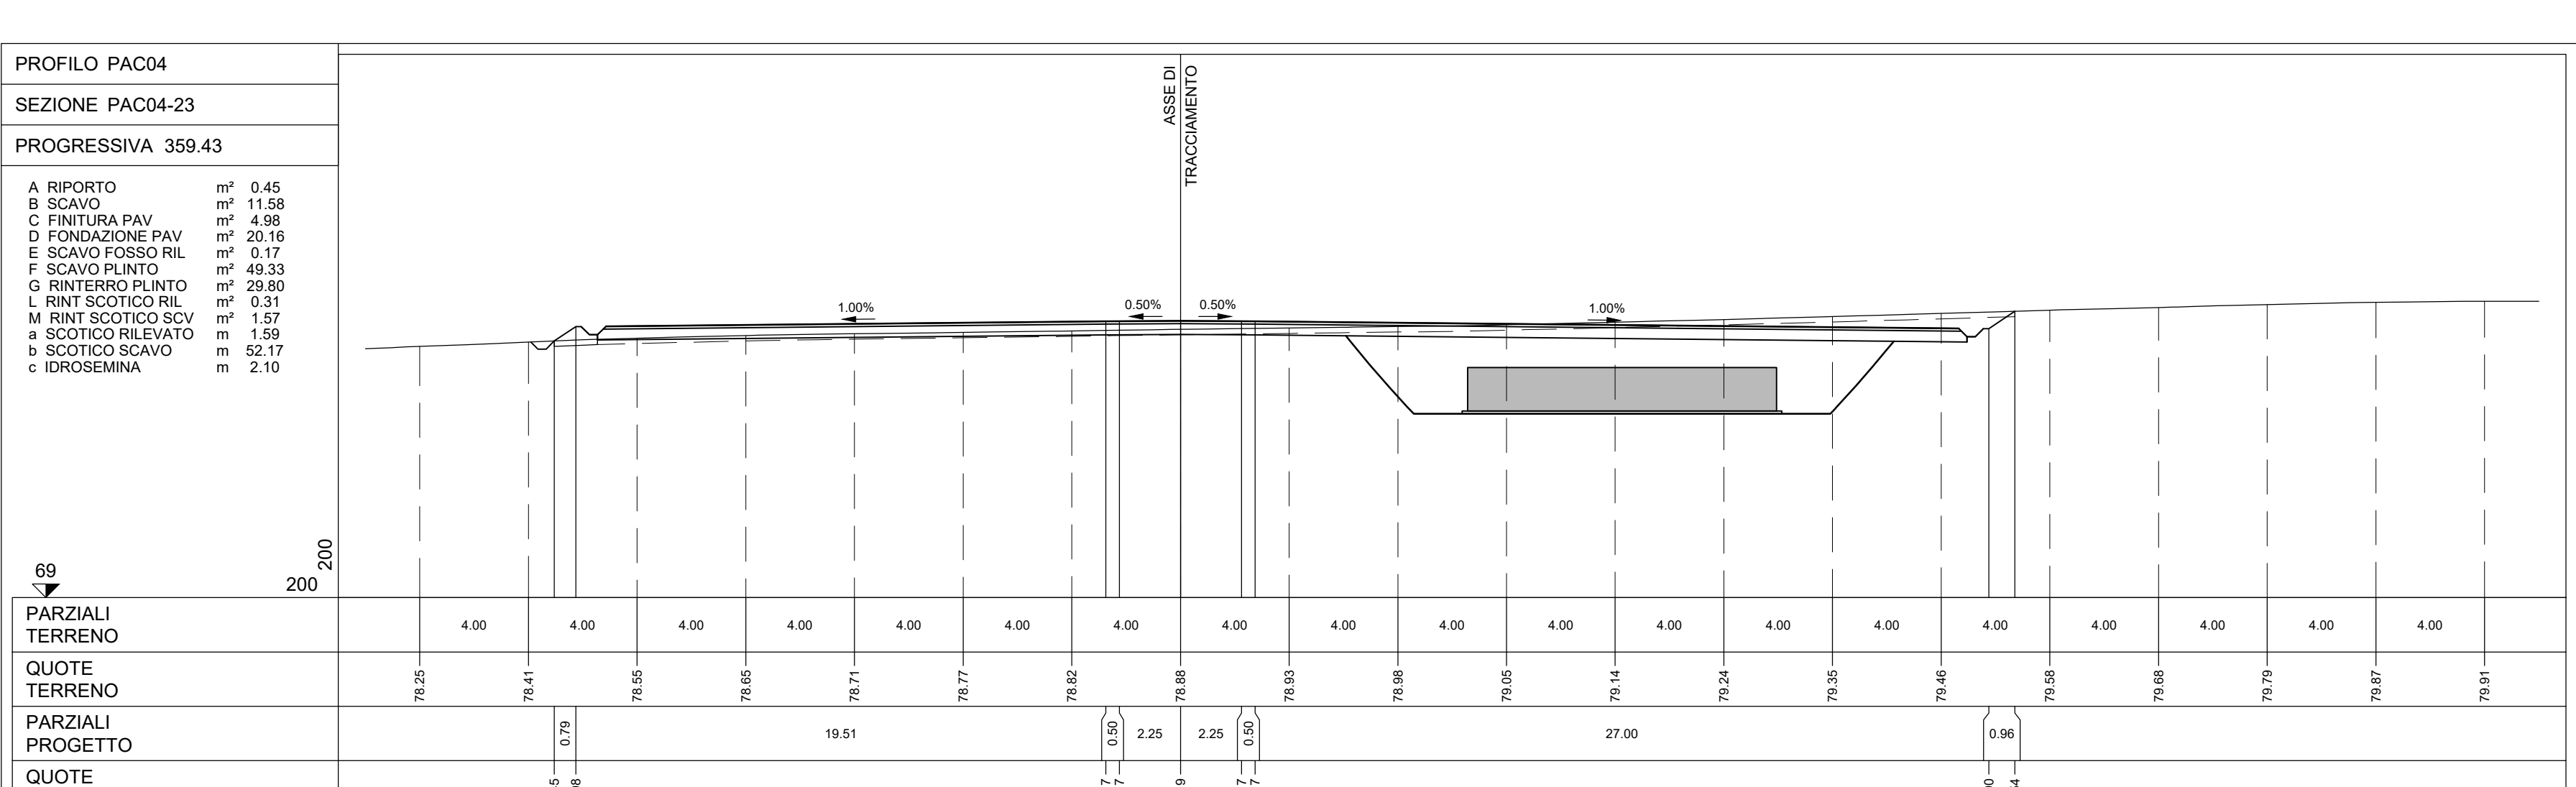
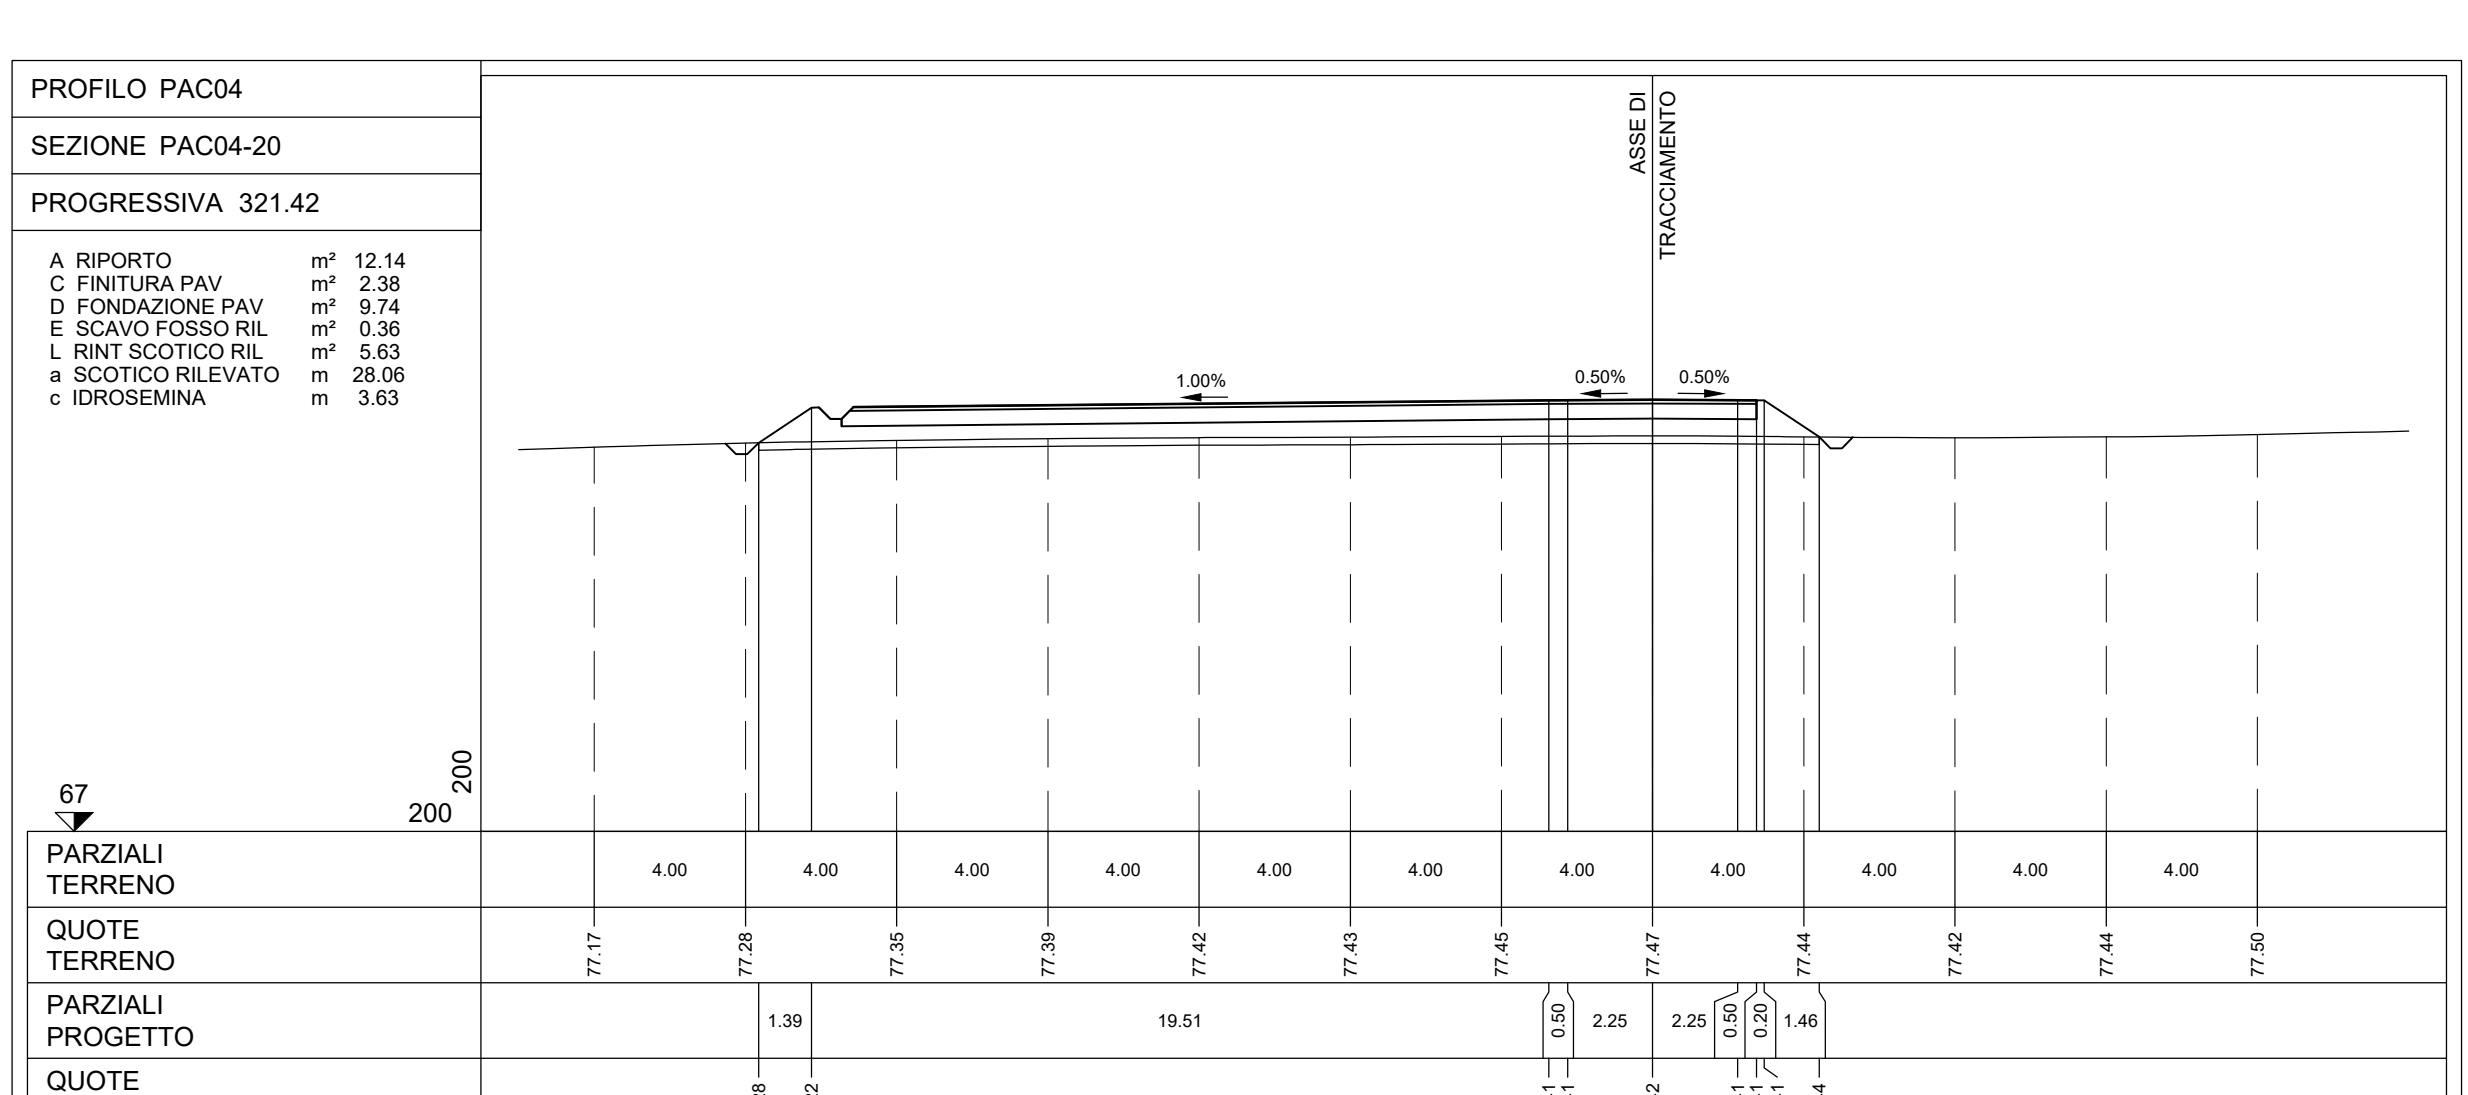
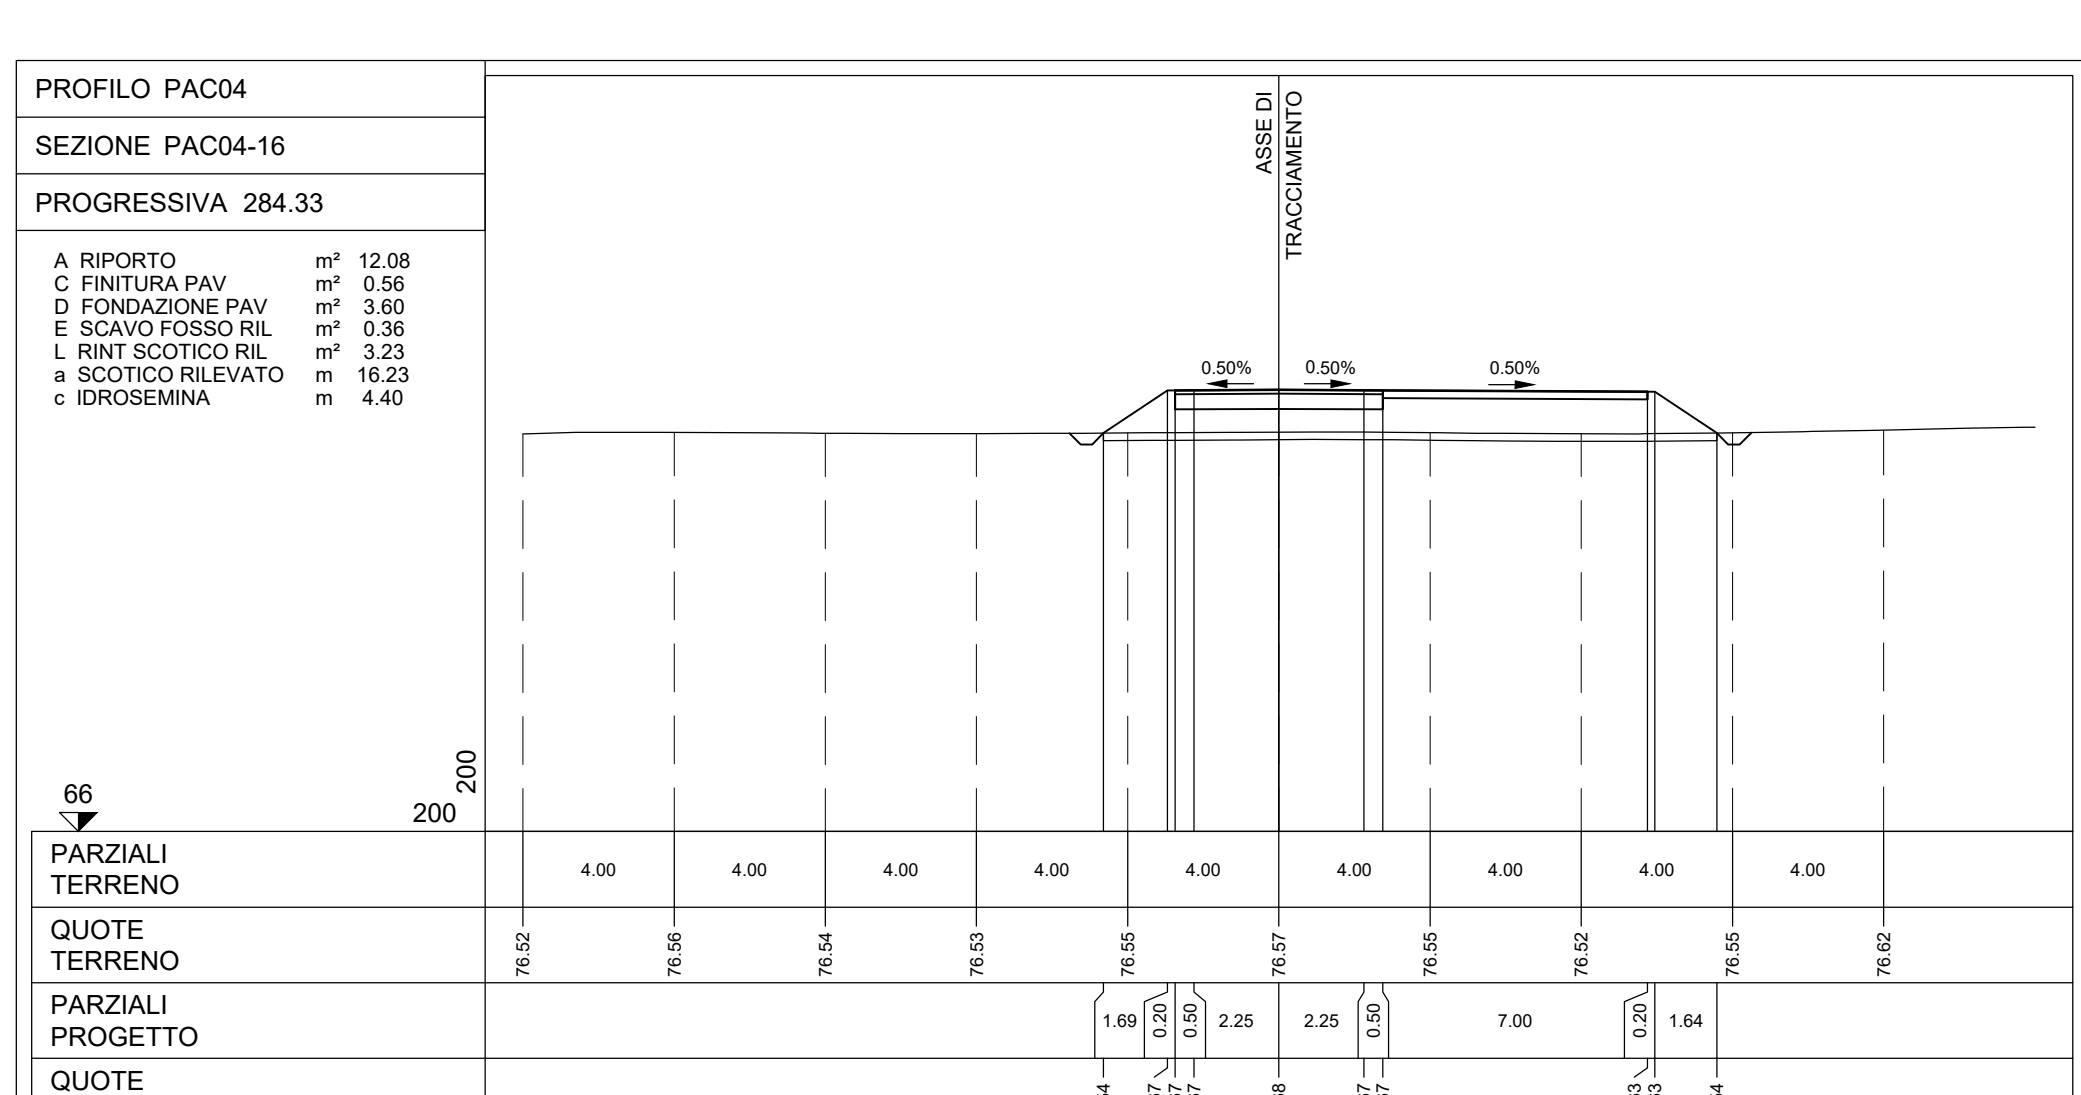
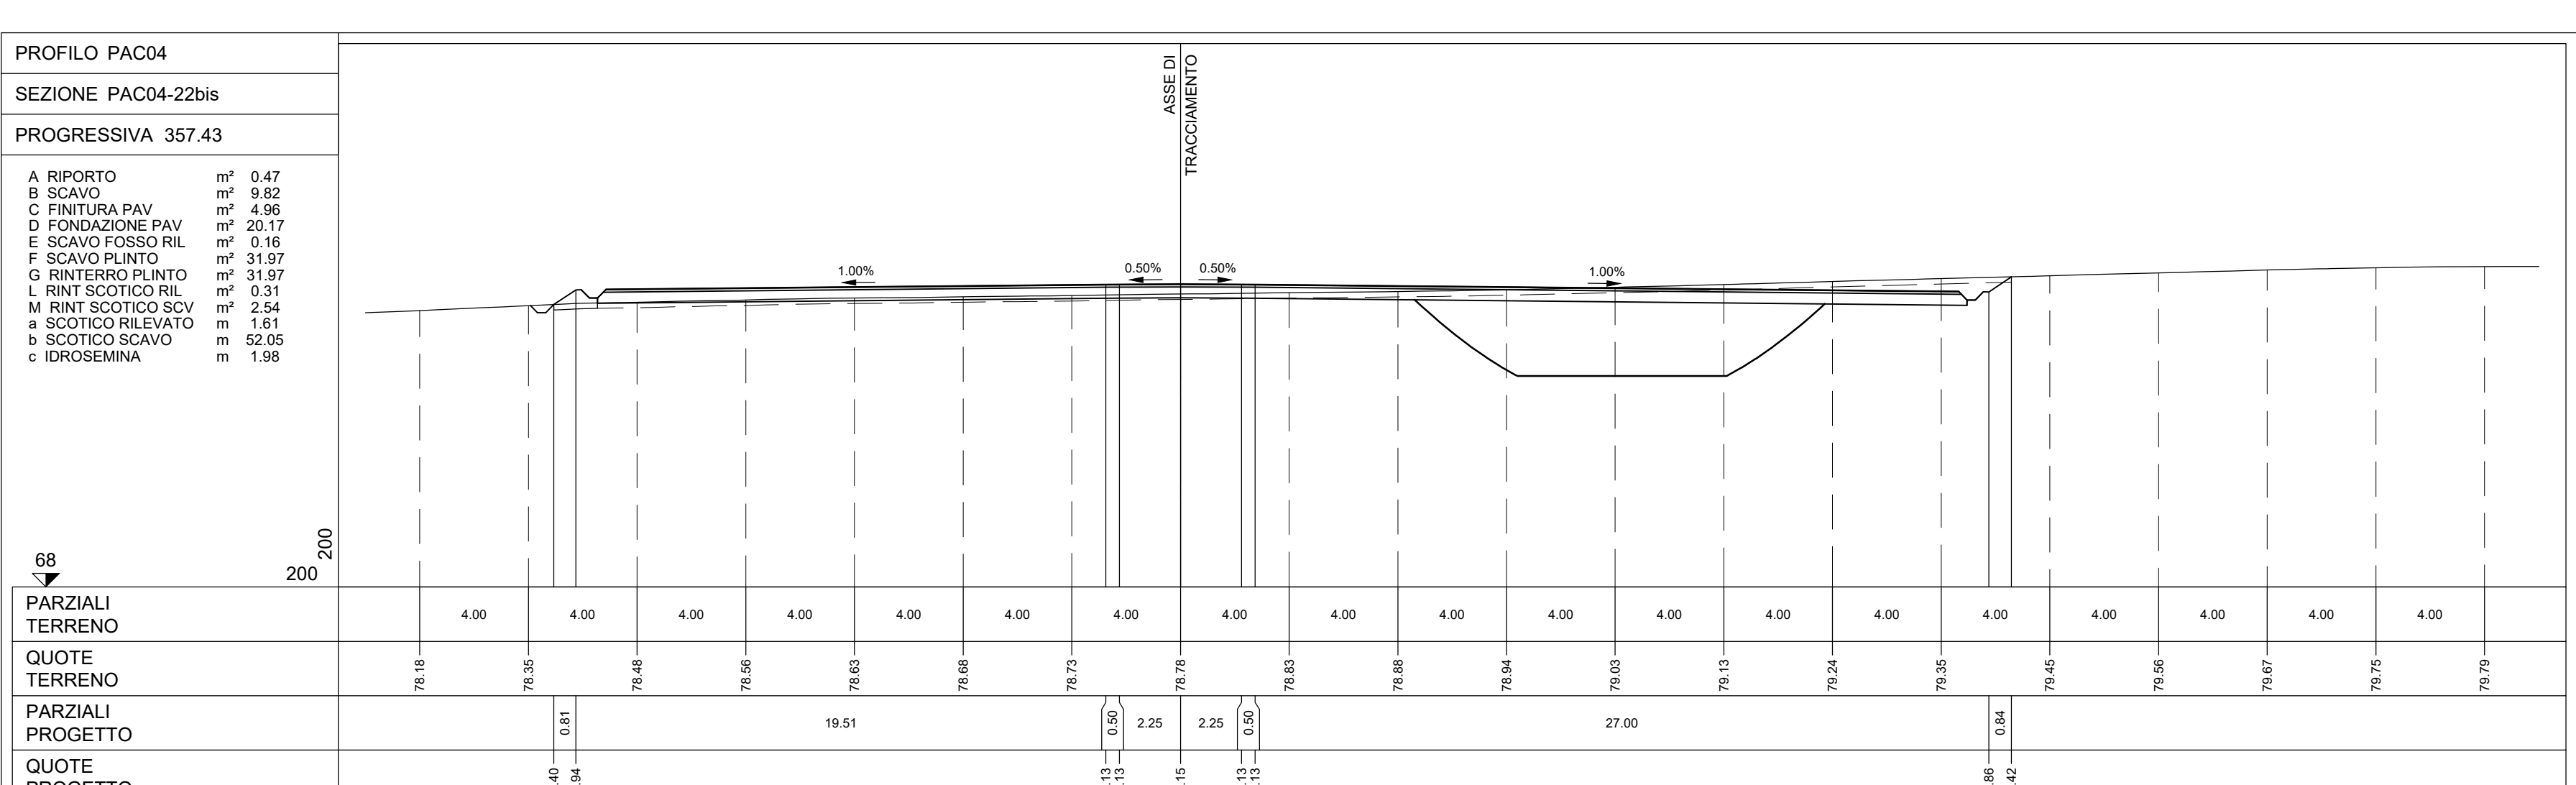
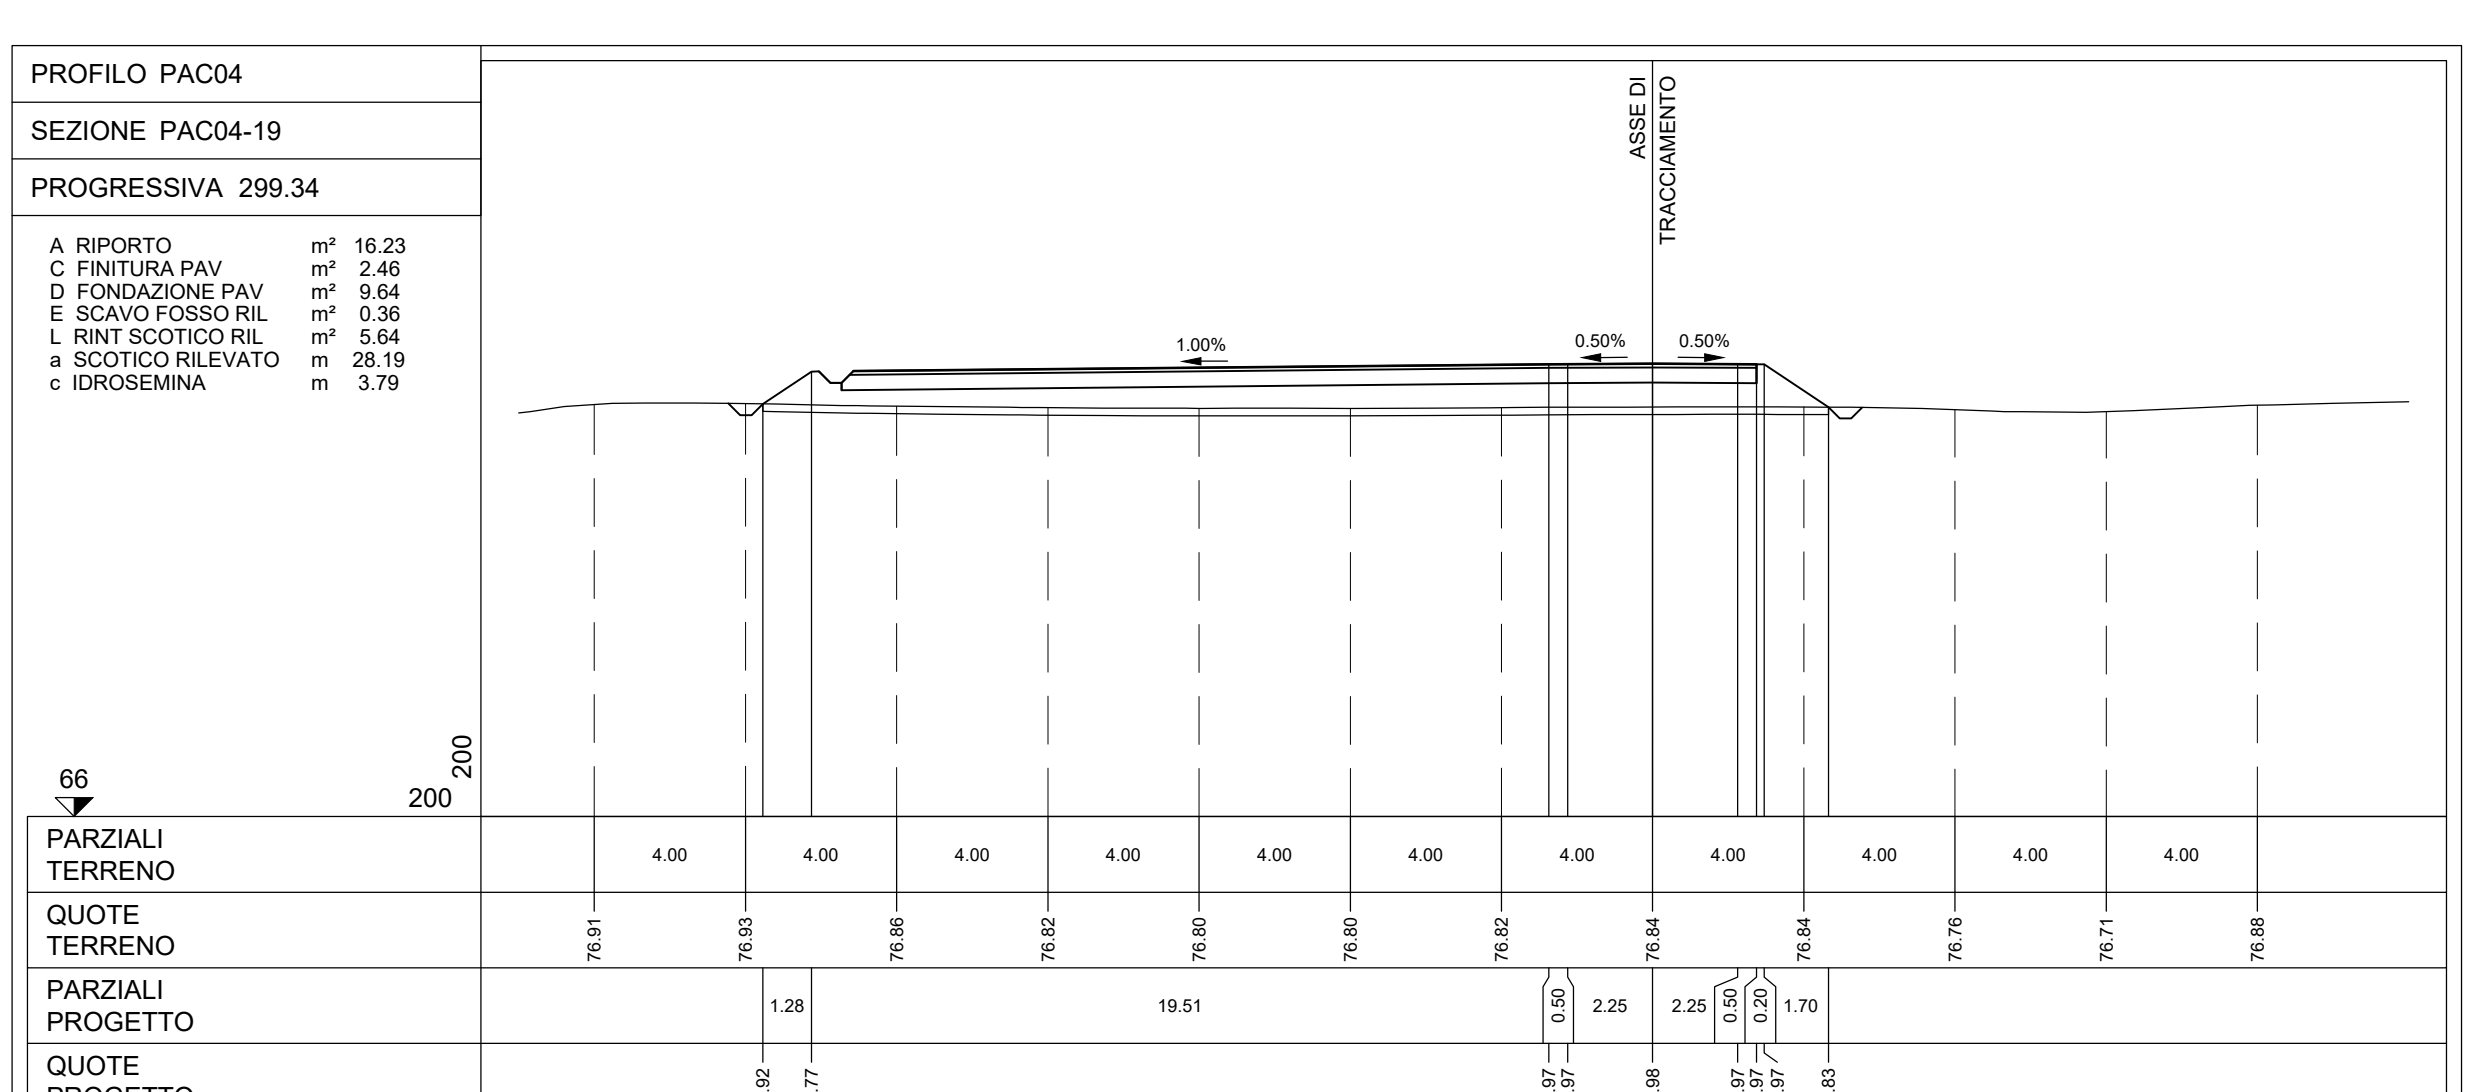
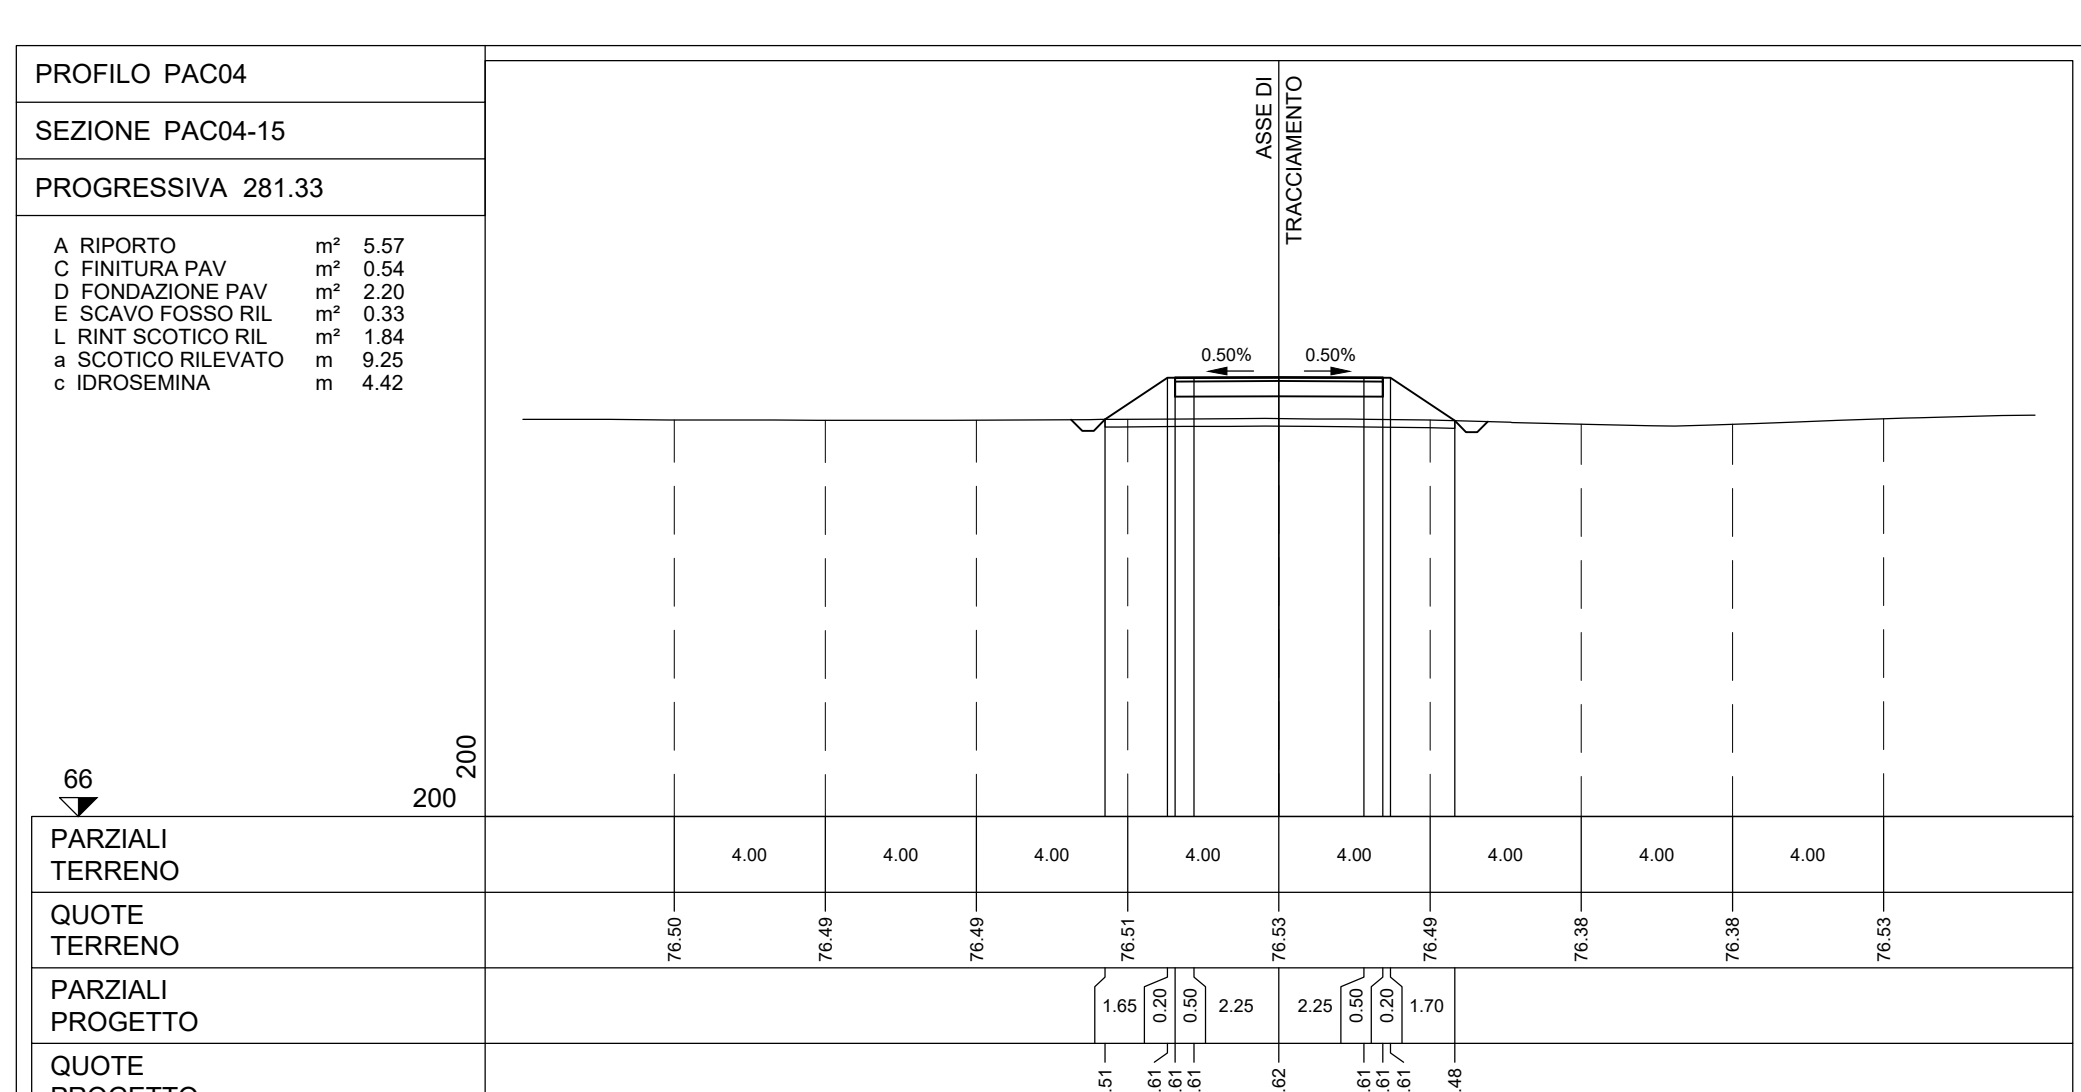
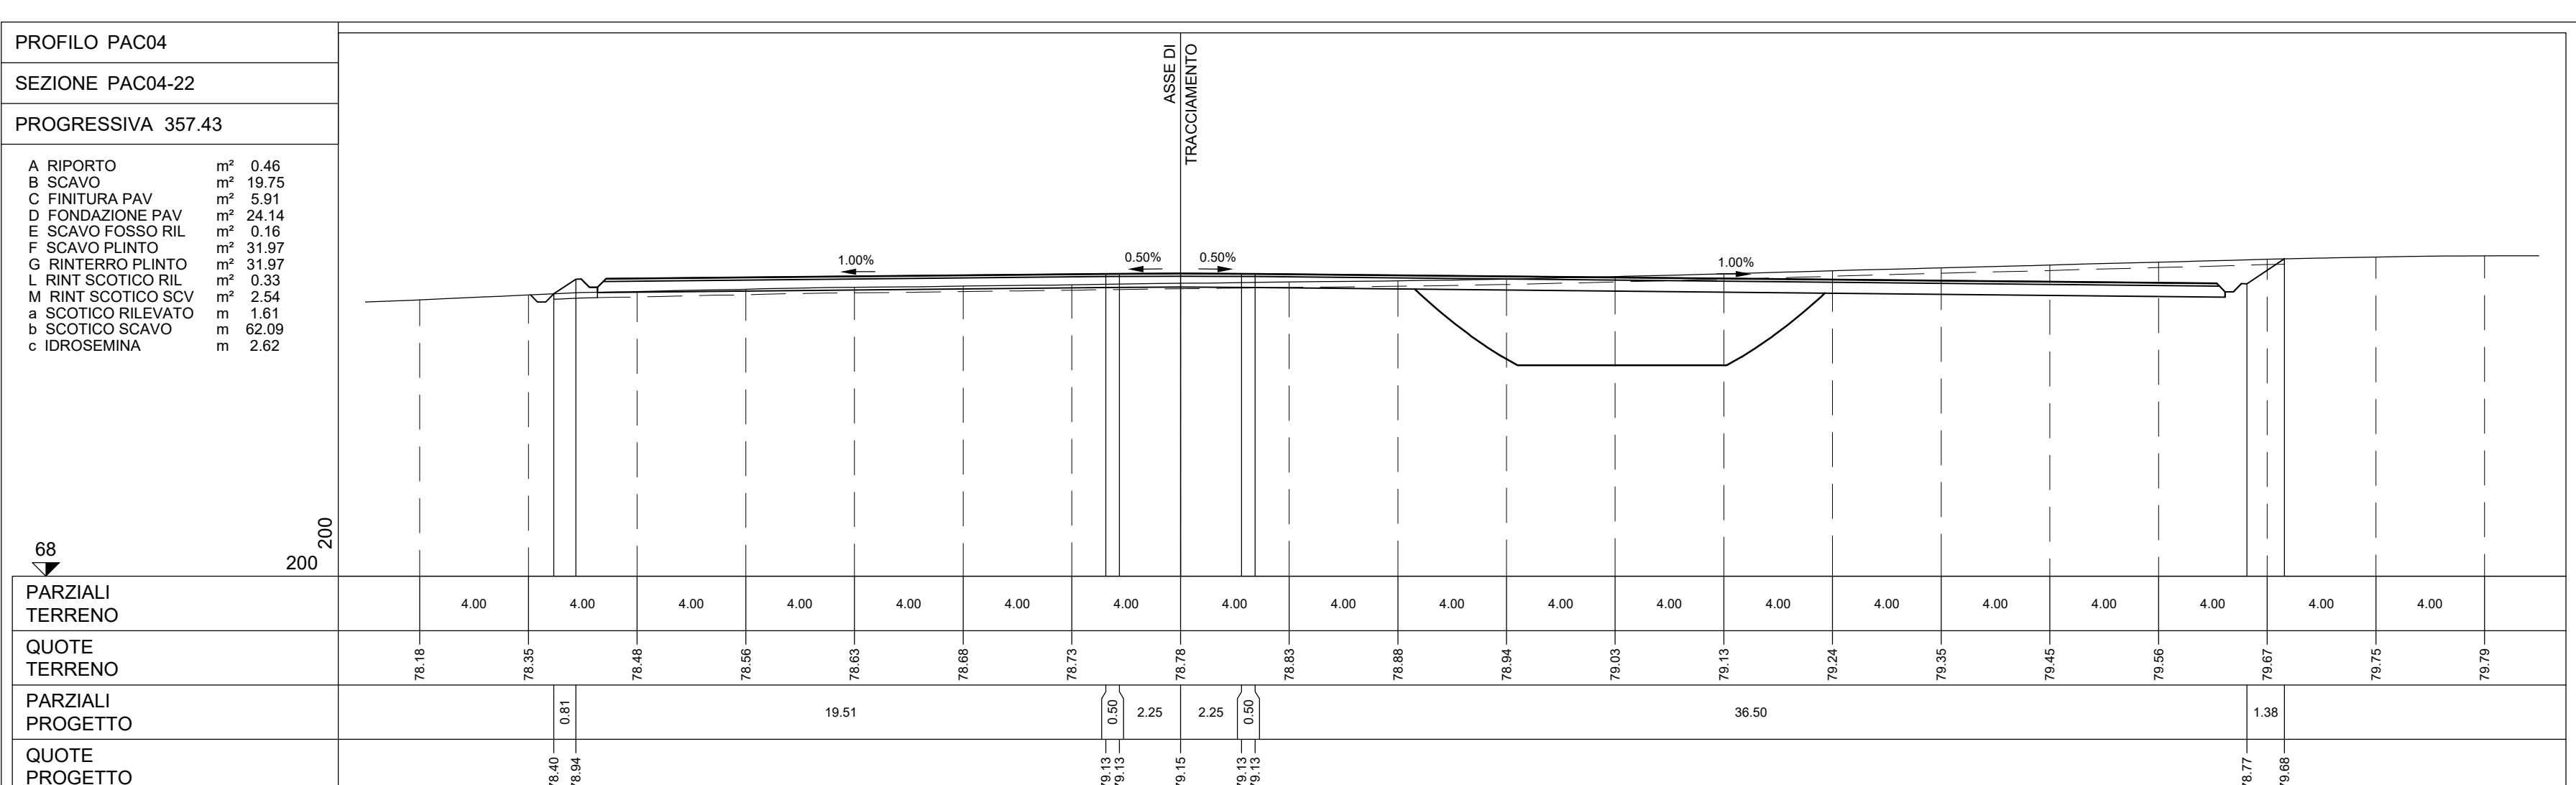
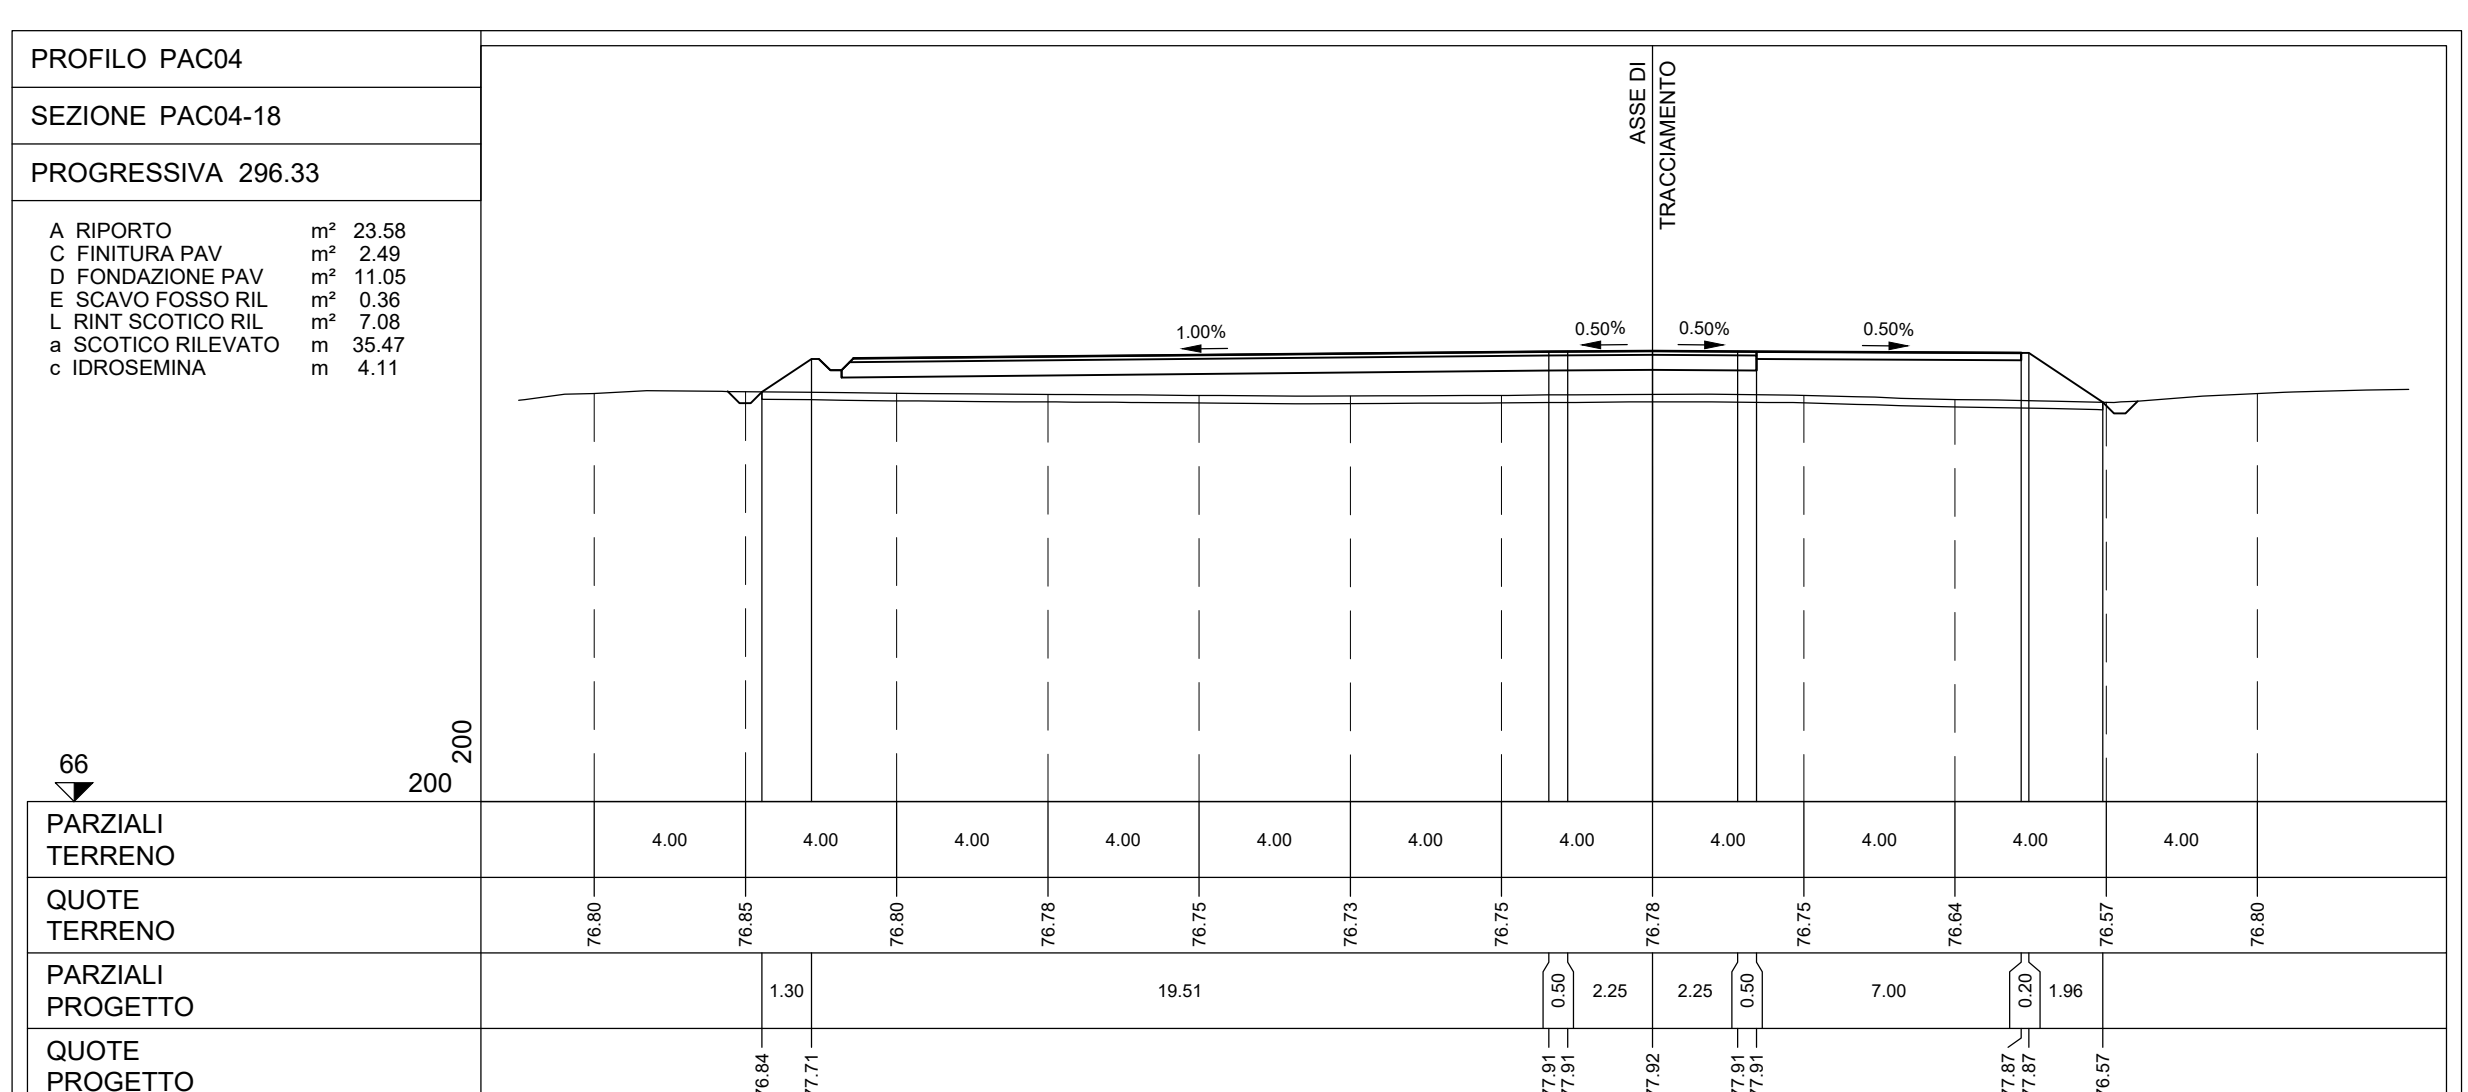
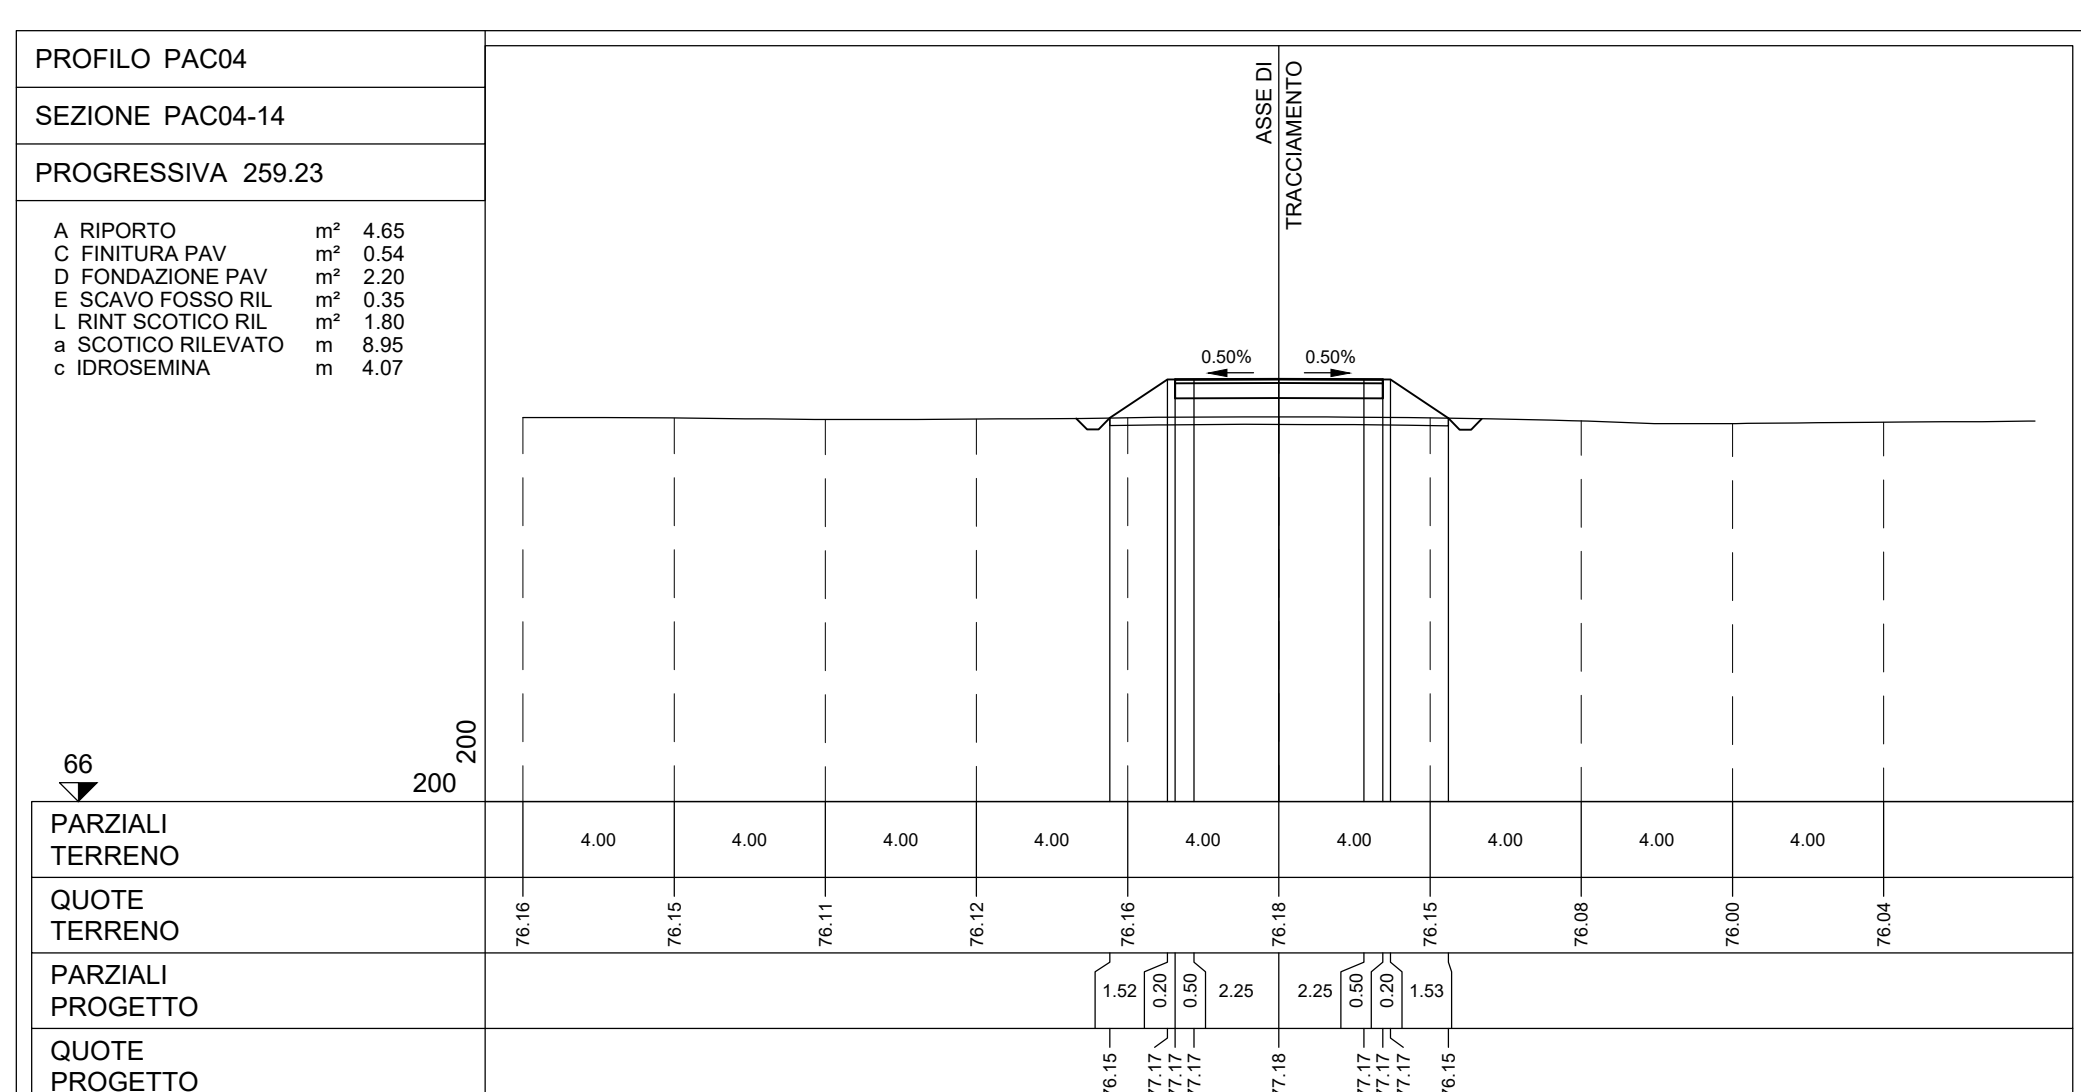
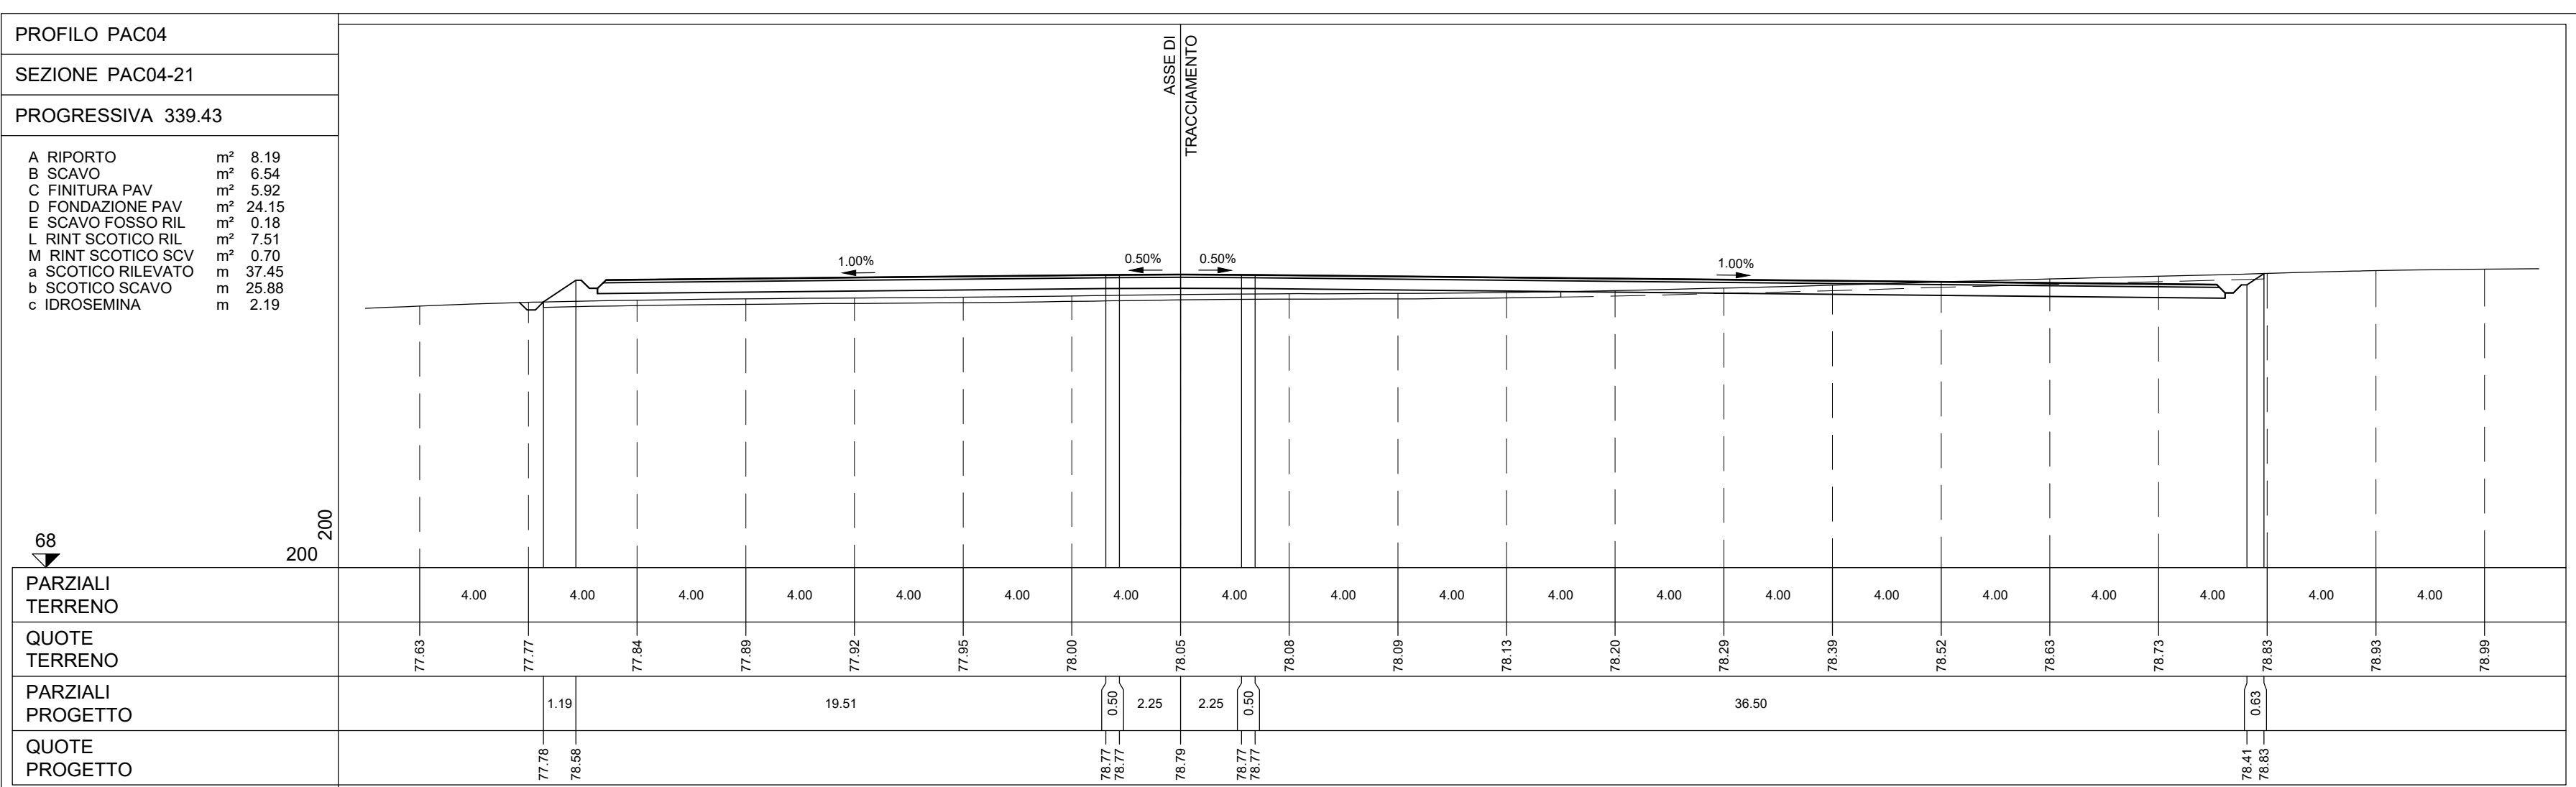
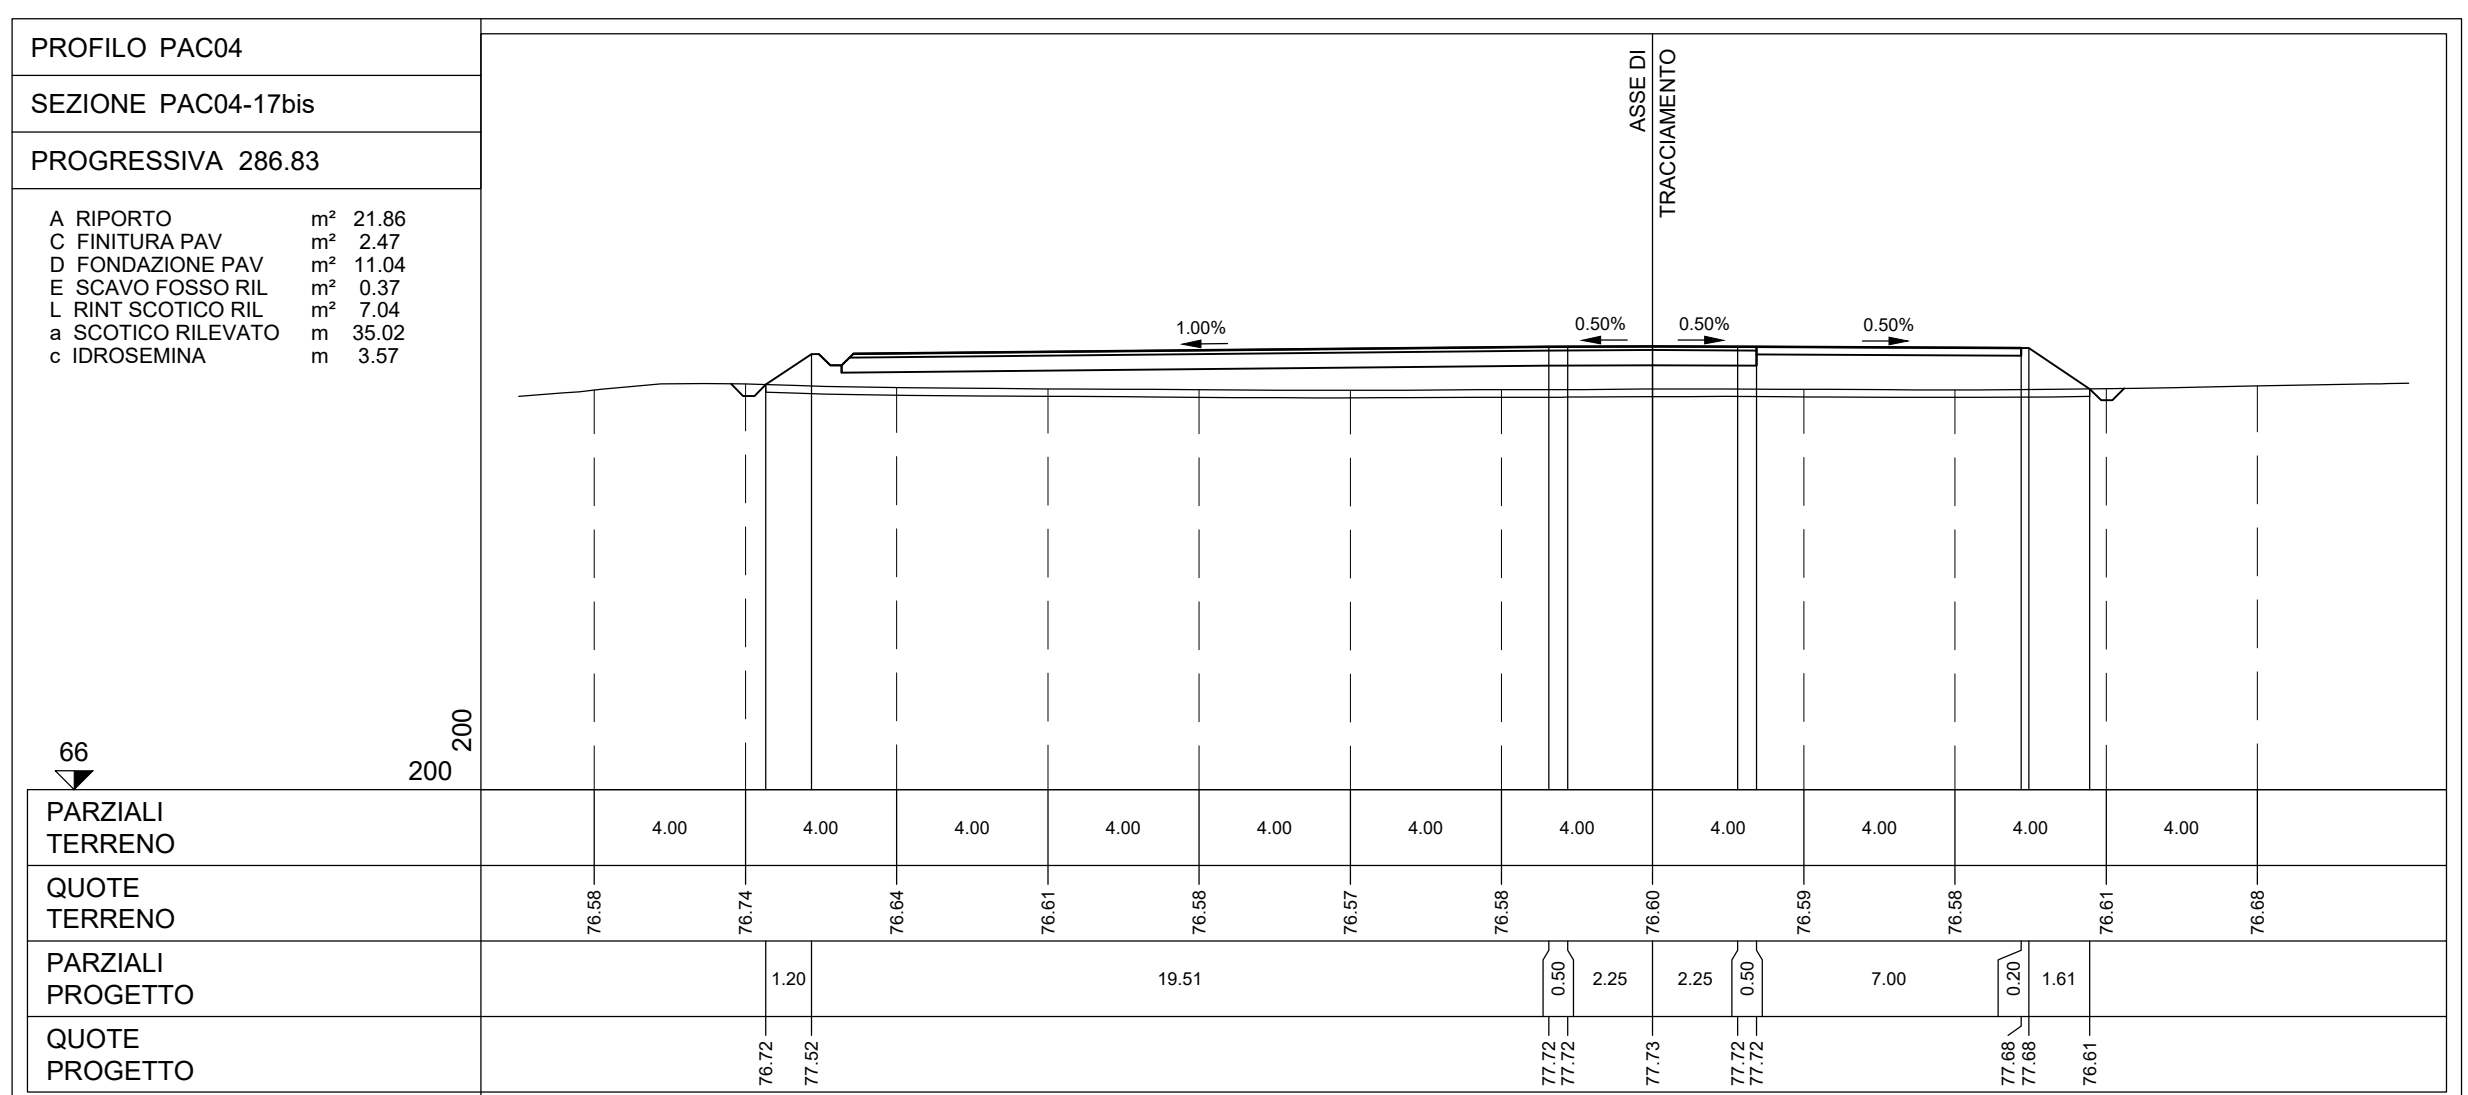
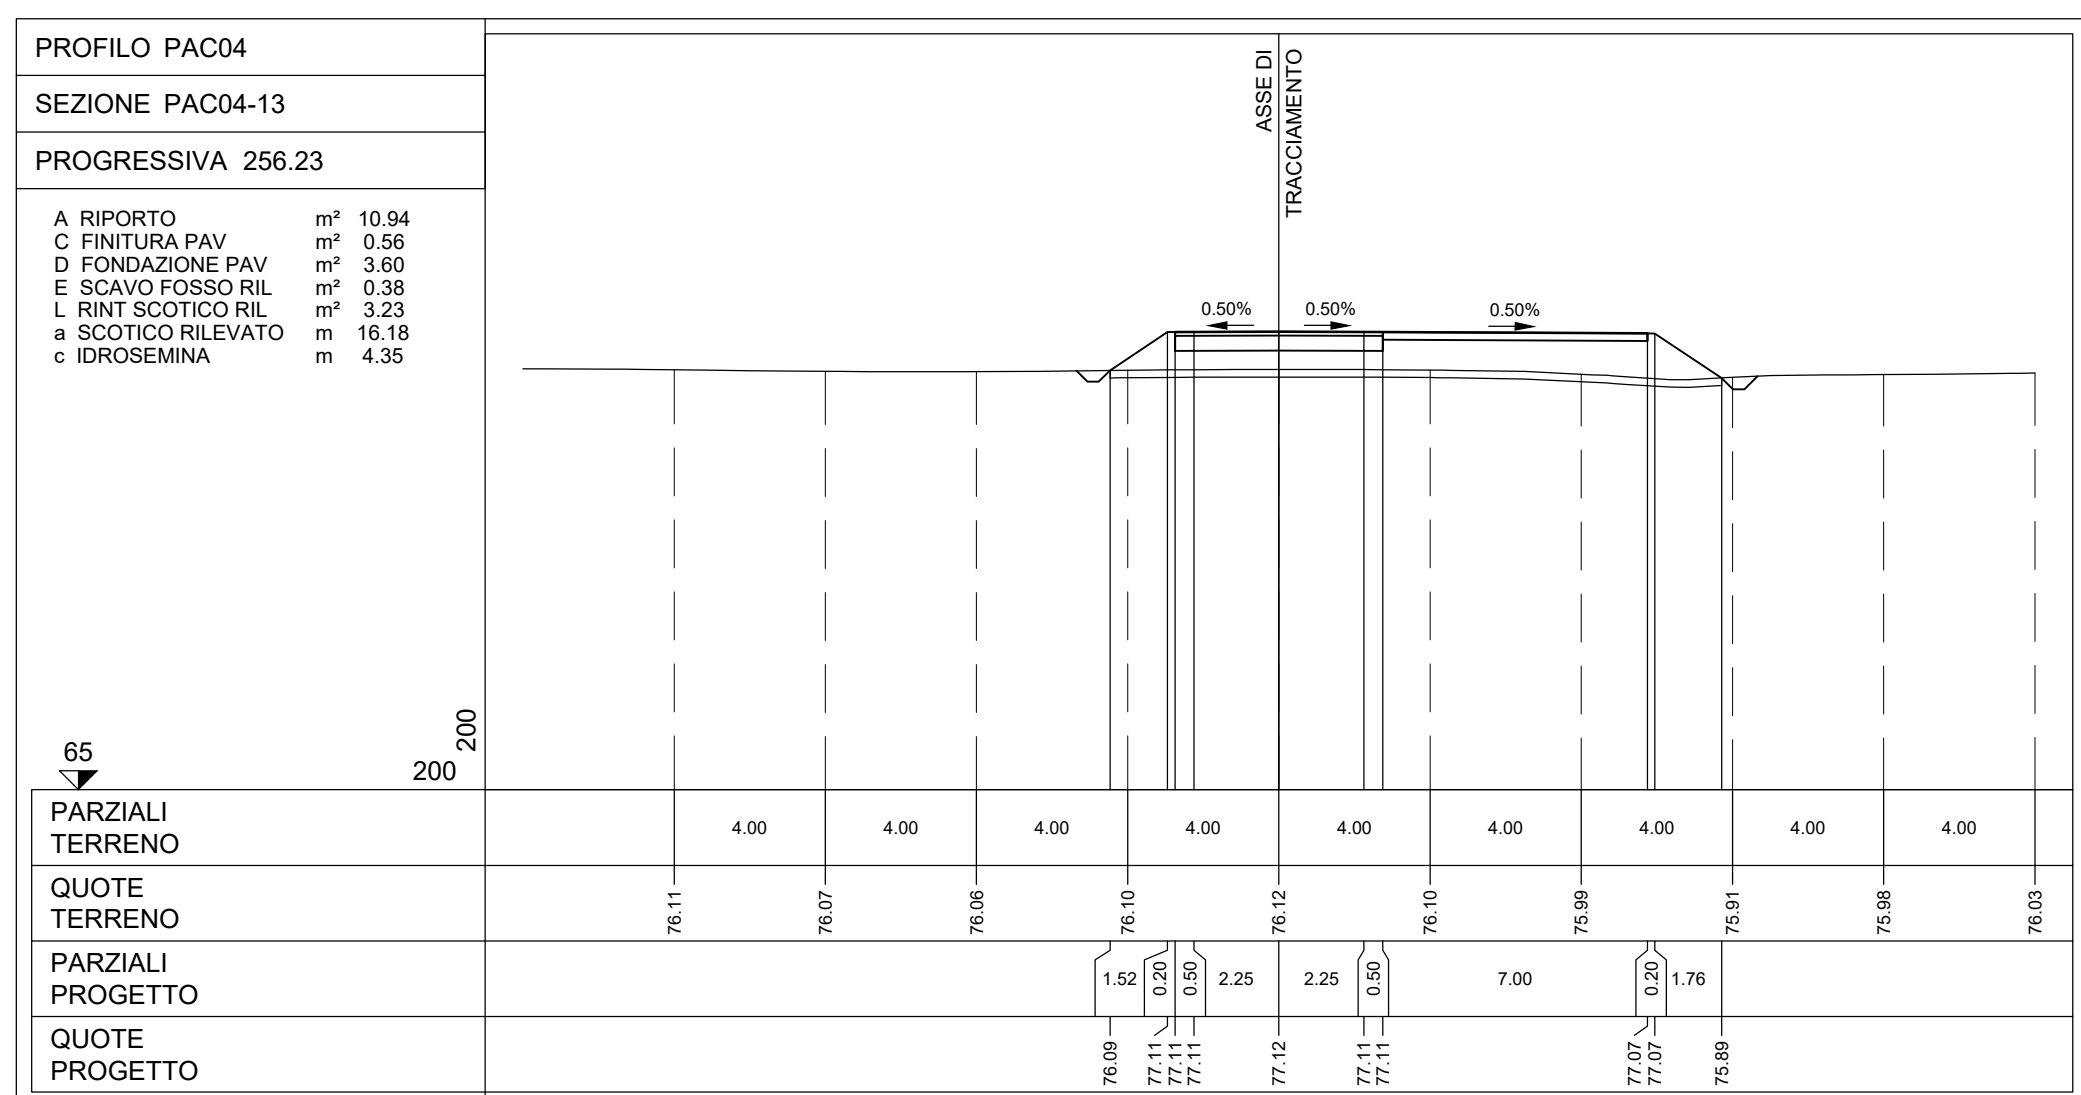
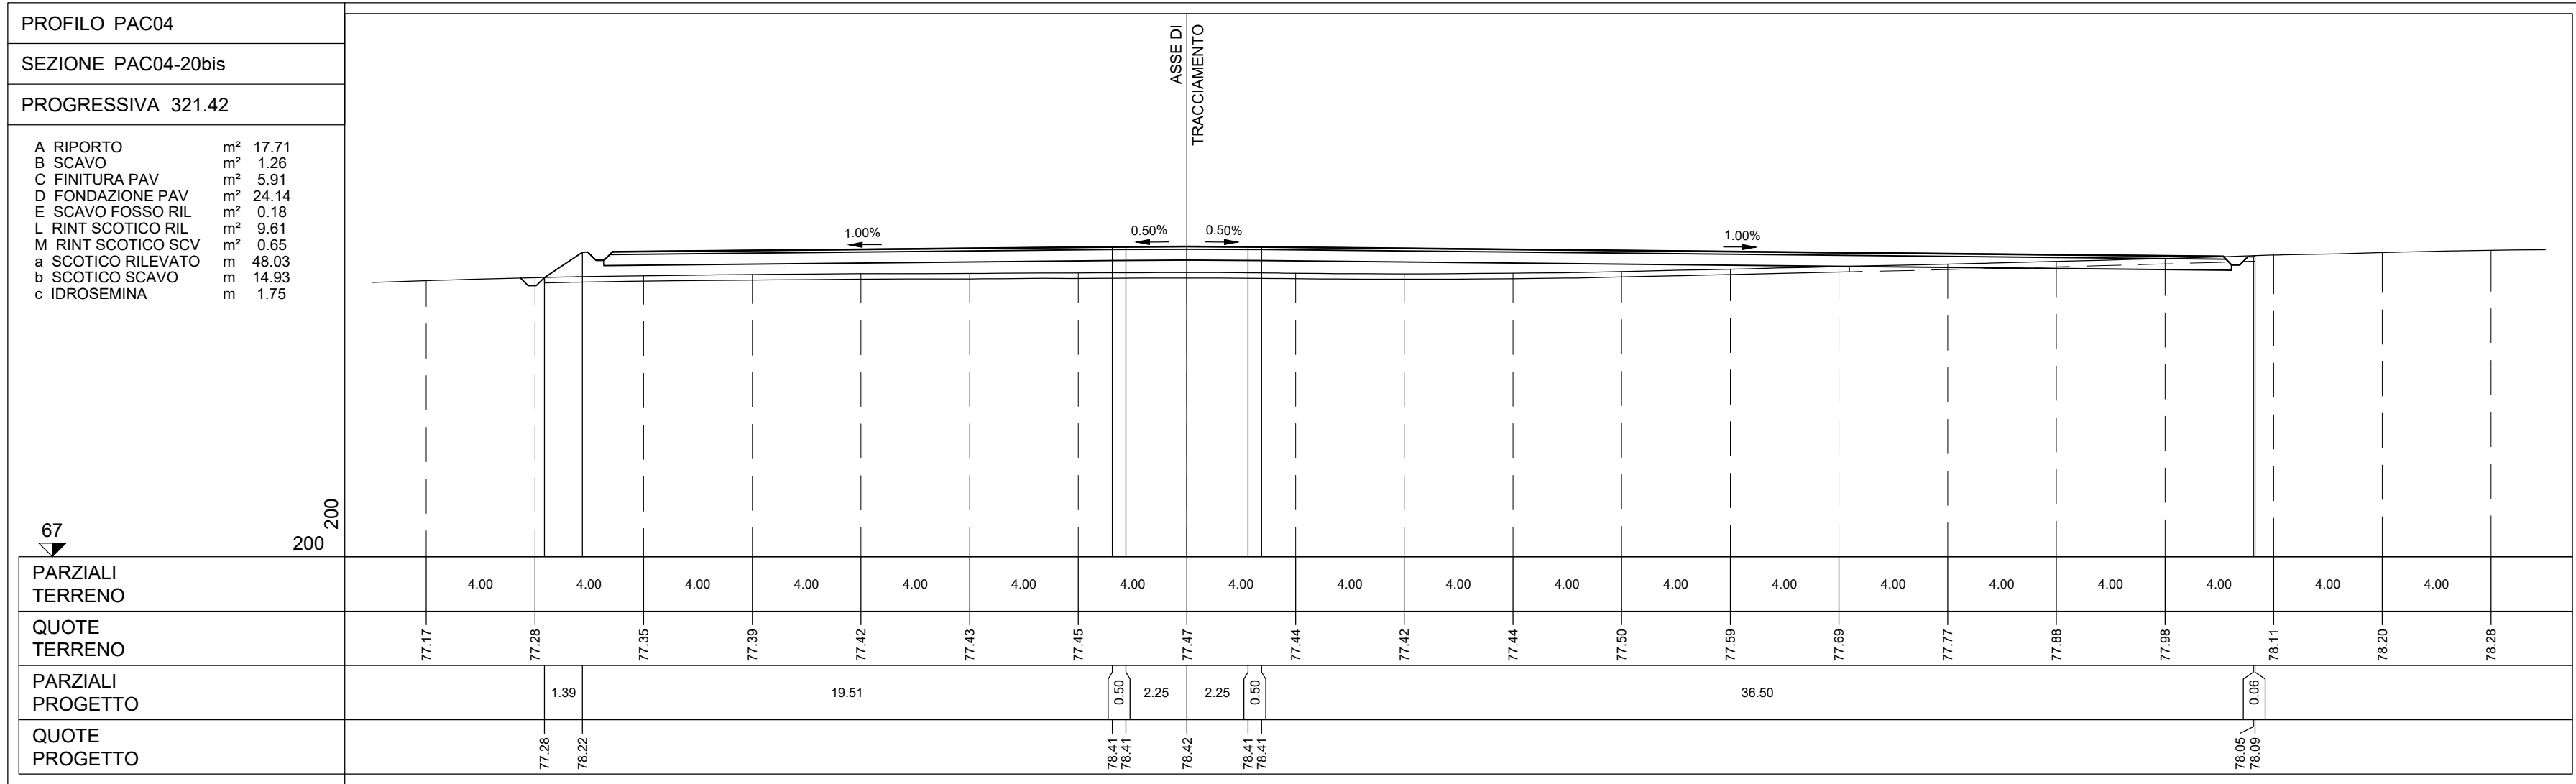
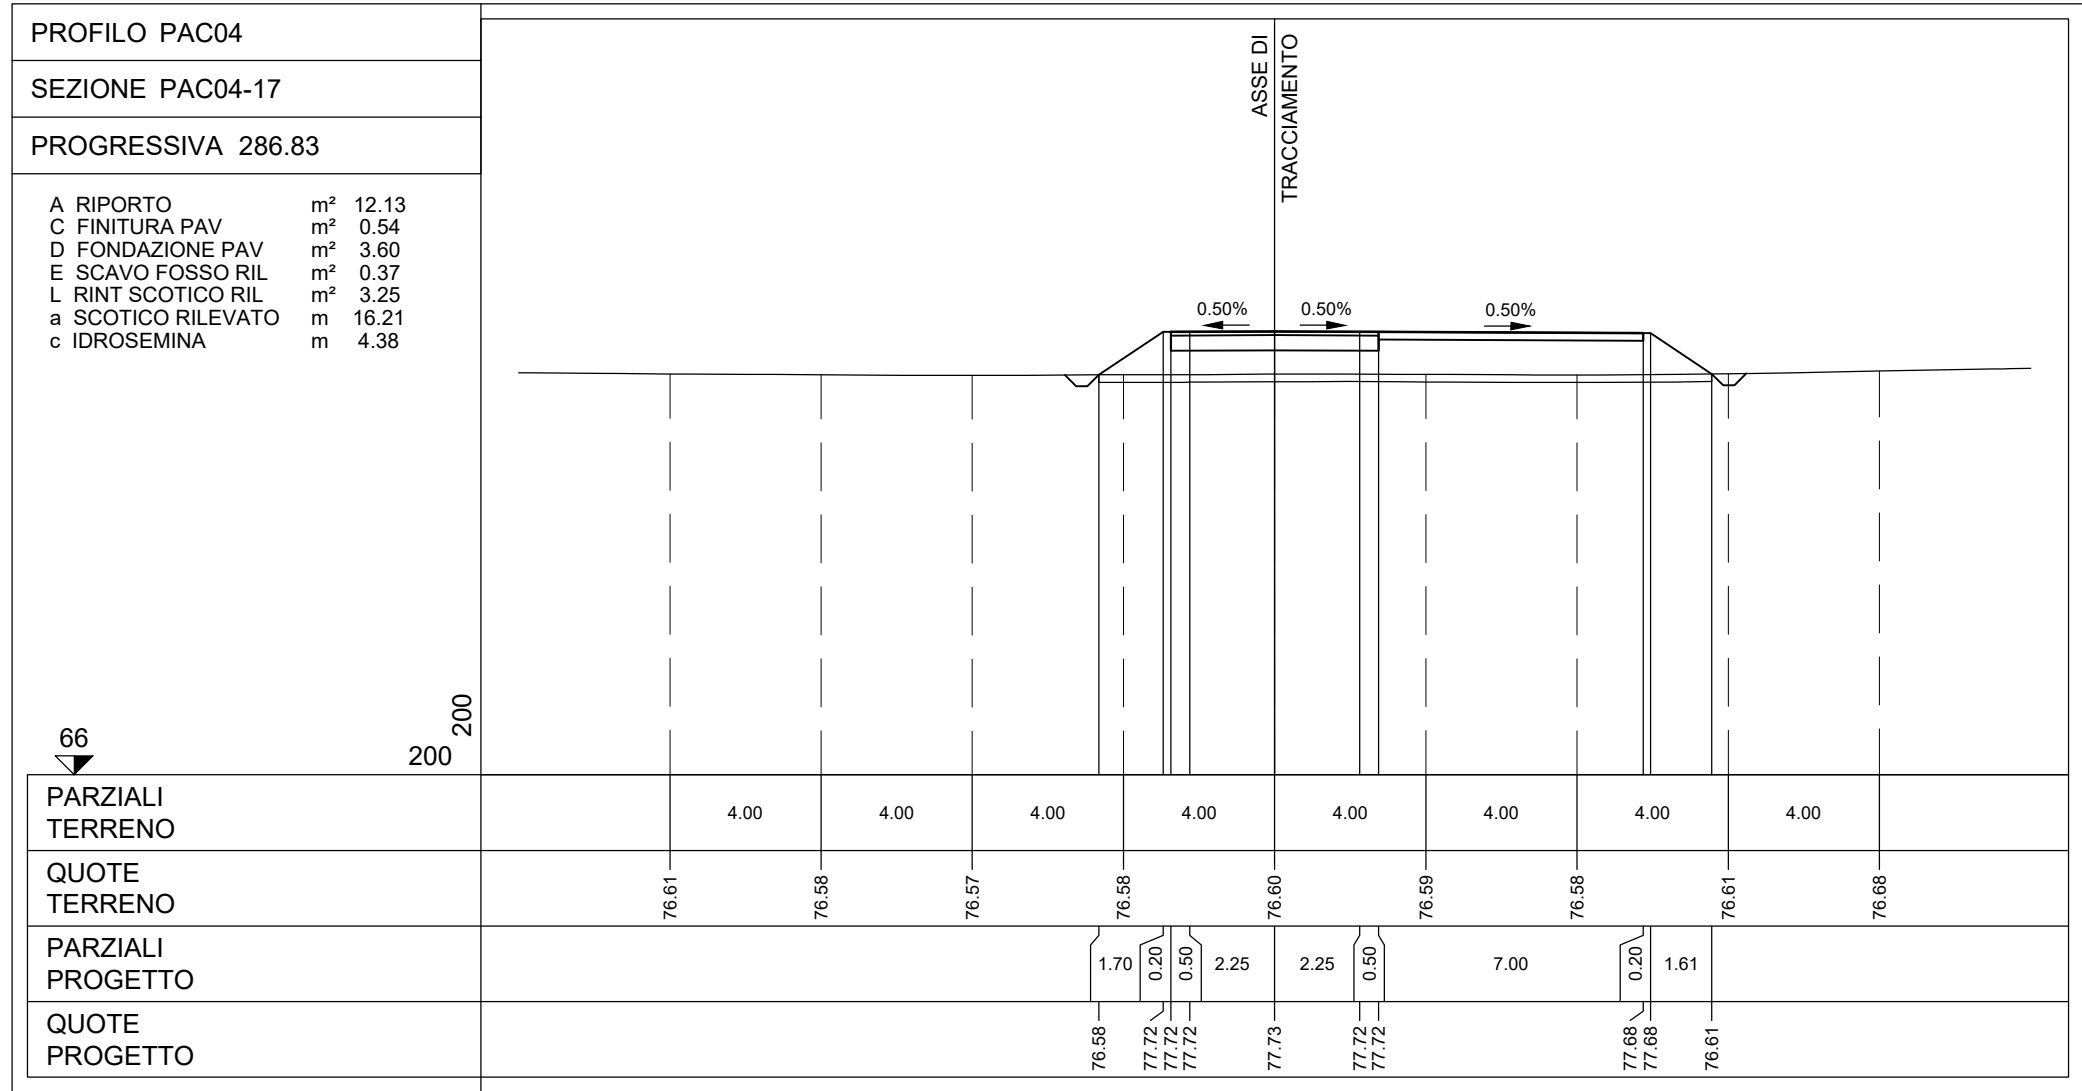


LEGENDA PIANTA CHIAVE

- PIAZZOLA CON RISTORE EOLICO
- PISTA DI ACCESSO ALLA PIAZZOLA
- VIABILITA' ESISTENTE DA ADEGUARE

NOTE:
- PER LE UBICAZIONI E LE DIMENSIONI RELATIVE ALLE OPERE IDRAULICHE SI VEDANO LE TAVOLE SPECIFICHE

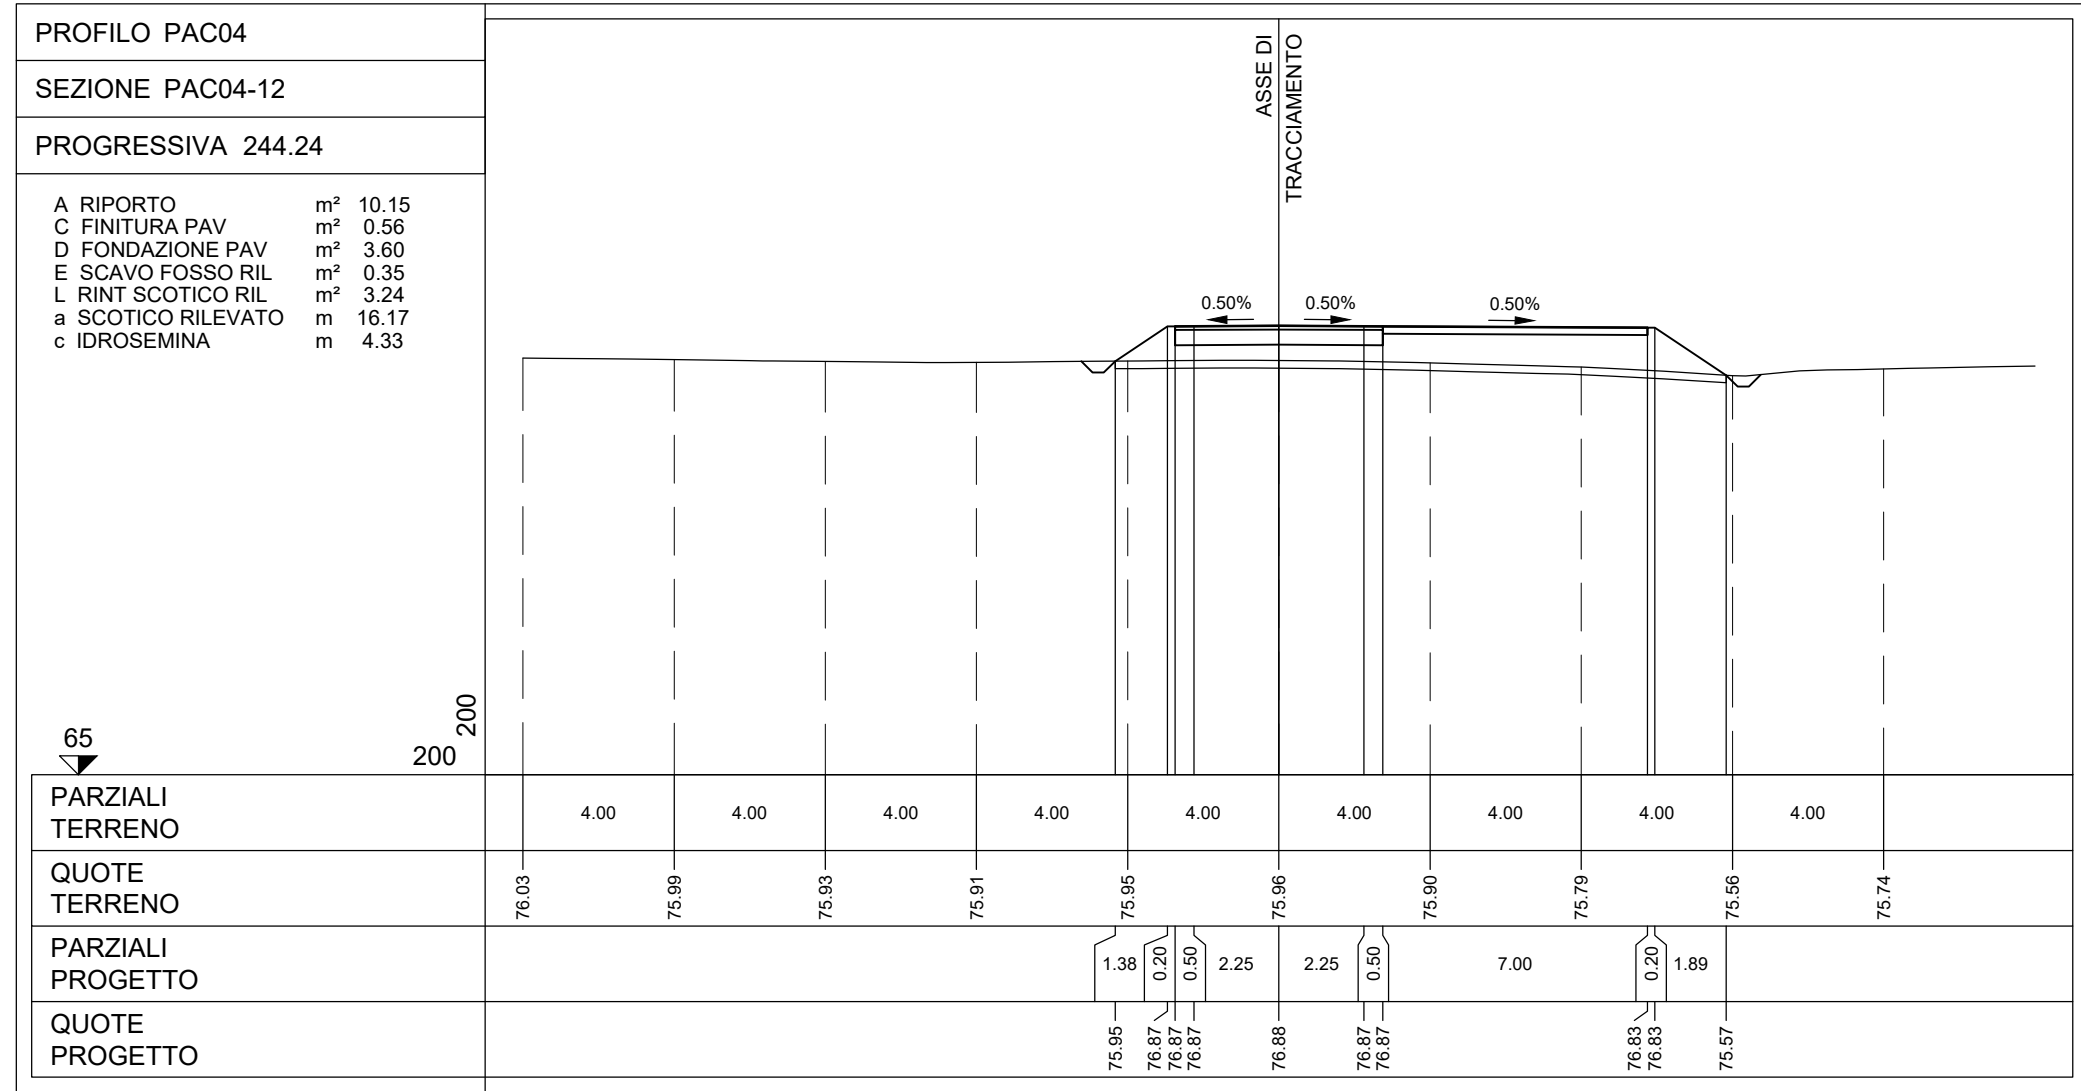

| | | | | | |
|------|-------------|------|------|-----|---------|
| Rev. | Descrizione | Aut. | Ver. | Gi. | 07/2023 |
| REV. | MODIFICA | | | | |

Montana INGEGNERIA E ARCHITETTURA

PACECO S.R.L. VA ANGELO FUMAGALLI 6, 20143 MILANO


Progetto: INC. LAURA CONTI
Incarico: Impianto Eolico da 108 MW
Comune di PACECO (TP), MISLISEMI (TP) e TRAPANI (TP)

Tavola: PAC04 - SEZIONI TRASVERSALI PIAZZOLA T12.40

Rev. 01 - 2993_5531_PAC_PTE_T12.4_REV_01 - SEZIONI TRASVERSALI PIAZZOLA Data: 1/2023

È vietata la riproduzione di questo documento senza permesso autorizzante scritto della MONTANA SPA




**PACECO
PIANTA CHIAVE**

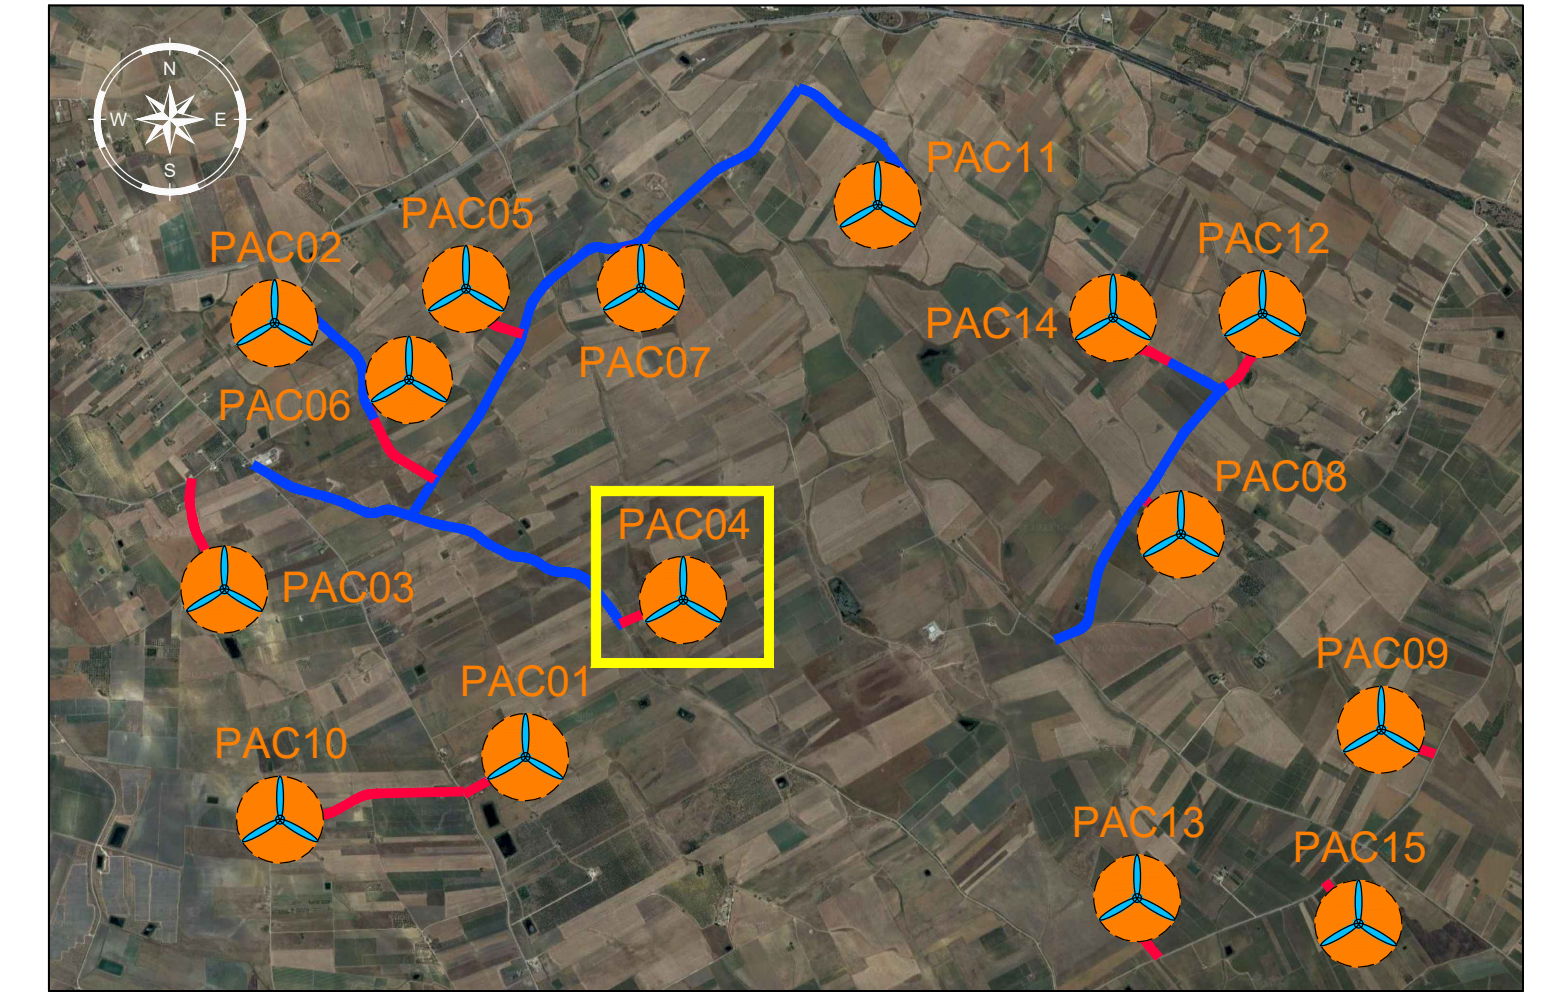

LEGENDA PIANTA CHIAVE

- PIAZZOLA CON ROTORE EOLICO
- PISTA DI ACCESSO ALLA PIAZZOLA
- VIABILITA' ESISTENTE DA ADEGUARE

NOTE:
- PER LE UBICAZIONI E LE DIMENSIONI RELATIVE ALLE OPERE IDRAULICHE SI VEDANO LE TAVOLE SPECIFICHE.

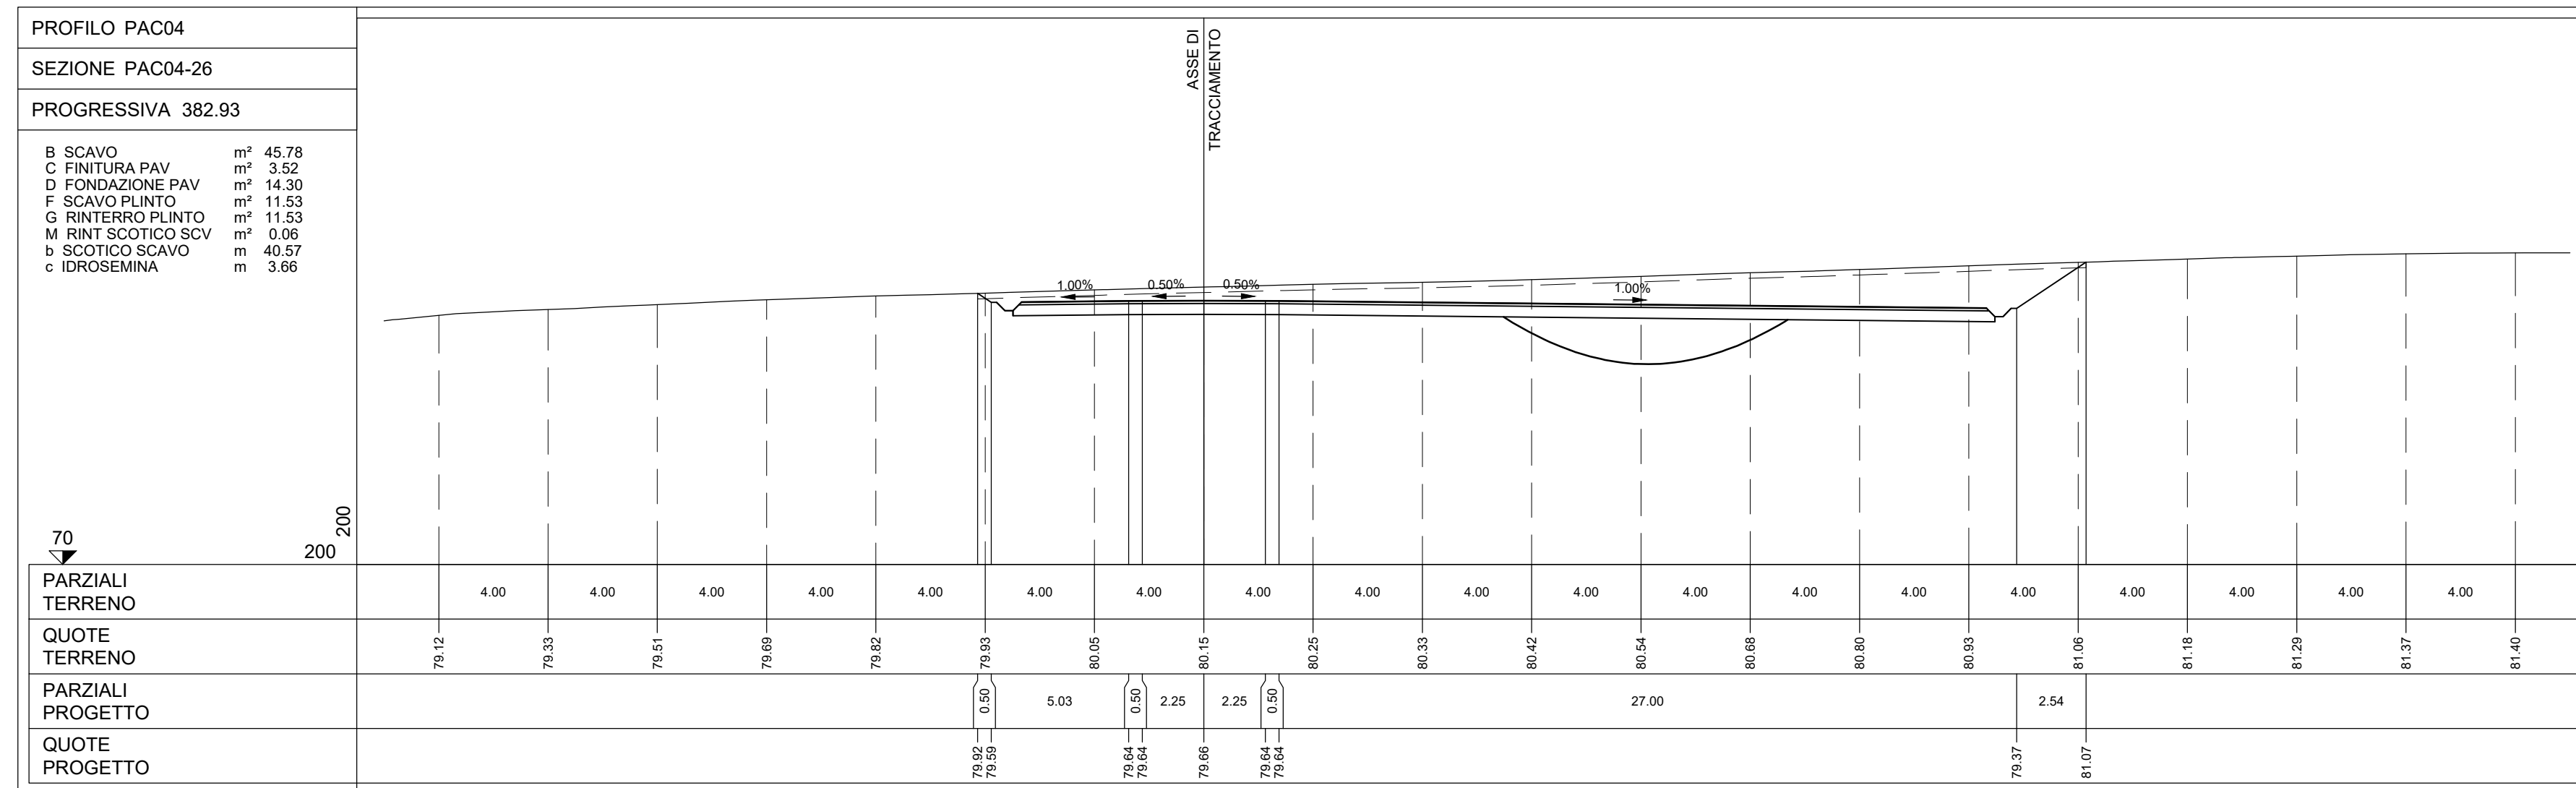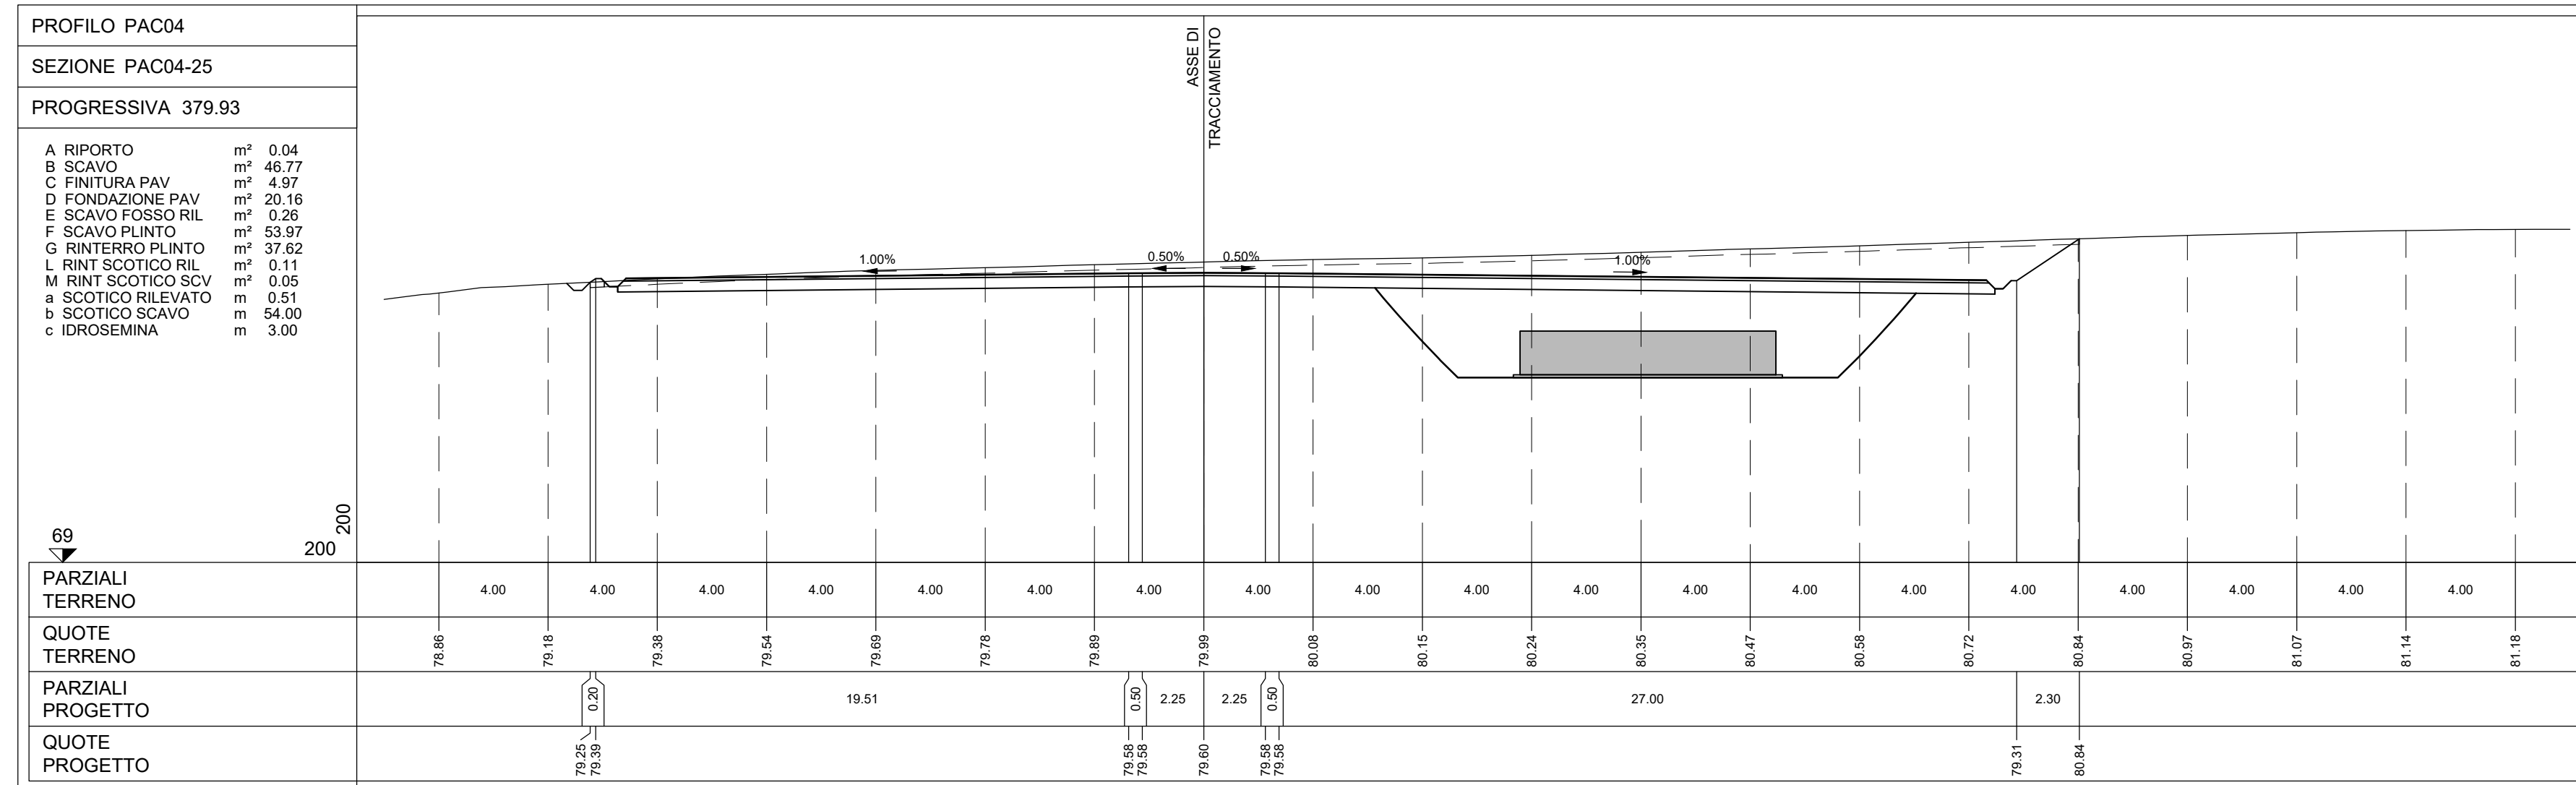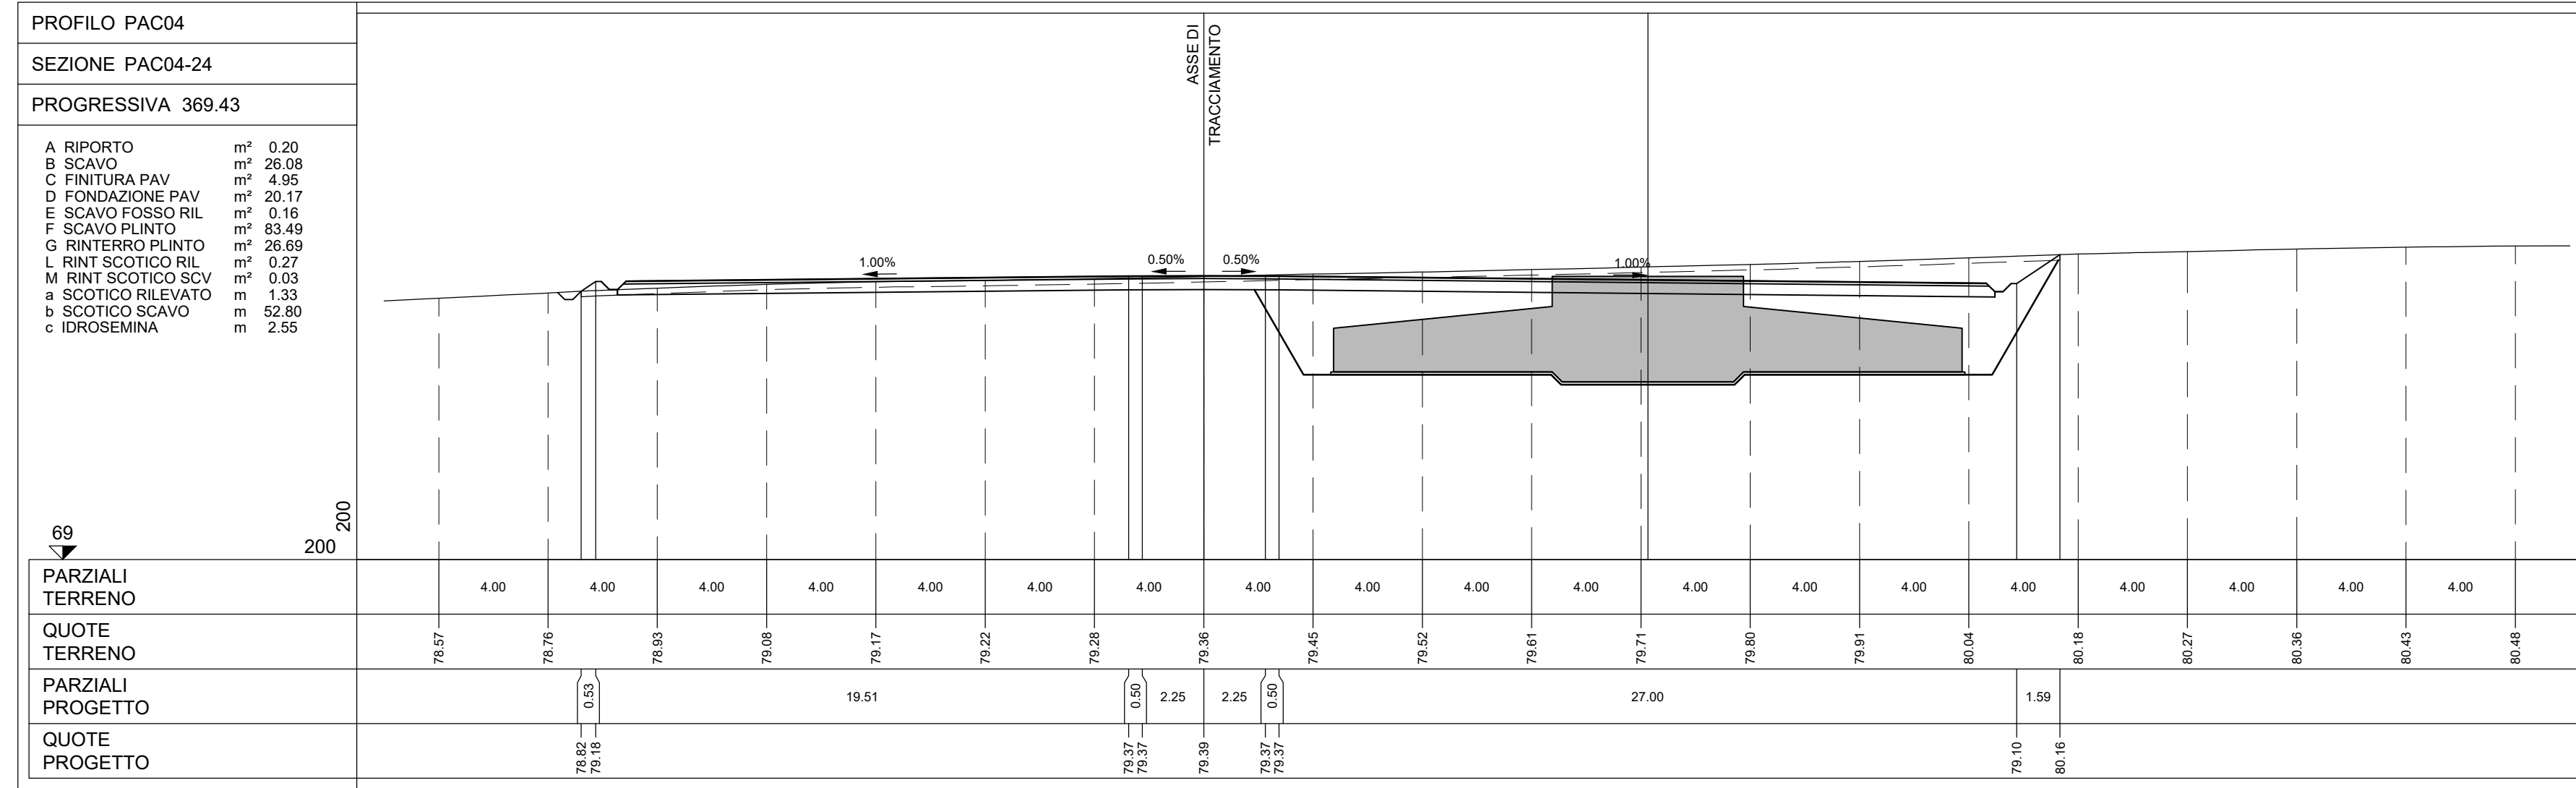

| | | | | | |
|-------|-------------|---------|----------|---------|---------|
| REV.0 | Emissione | TR | EL | LC | 07/2023 |
| REV. | DESCRIZIONE | DESIGN. | CONTROL. | APPROV. | DATA |

| | | | |
|---|--|--|--|
| | | Montana SpA Via Galvani 4/A - 20151 Milano Tel: +39 02 5418177 Fax: +39 02 5412995 www.montanarotors.com Milano (codice fiscale 03) Brescia Palermo Cagliari Roma Sassari | PIVA: 0364571036 Cap.Soc: 600000000 |
| PACECO S.R.L. | | PACECO S.R.L. VIA ANGELO FUMAGALLI 6, 20143 MILANO | |
| Committente: PACECO S.R.L. | | | |
| Progettisti: ING. LAURA CONTI iscritta all'Ordine degli Ingegneri della Provincia di Pavia al n. 1726 | | | |
| Oggetto: IMPIANTO EOLICO DA 108 MW COMUNE DI PACECO (TP), MISILISCEMI (TP) e TRAPANI (TP) | | | |
| Tavola: PAC04 - SEZIONI TRASVERSALI PIAZZOLA | | N. Tav.: T12.4b | |
| Nr. int.: 2995_5531_PAC_PFFE_T12.4_REV0_PAC04-SEZIONI TRASVERSALI PIAZZOLA | | Scala: 1:200 | |
| E' VIETATA LA RIPRODUZIONE DI QUESTO DOCUMENTO SENZA PREVENTIVA AUTORIZZAZIONE SCRITTA DELLA MONTANA SPA | | | |