
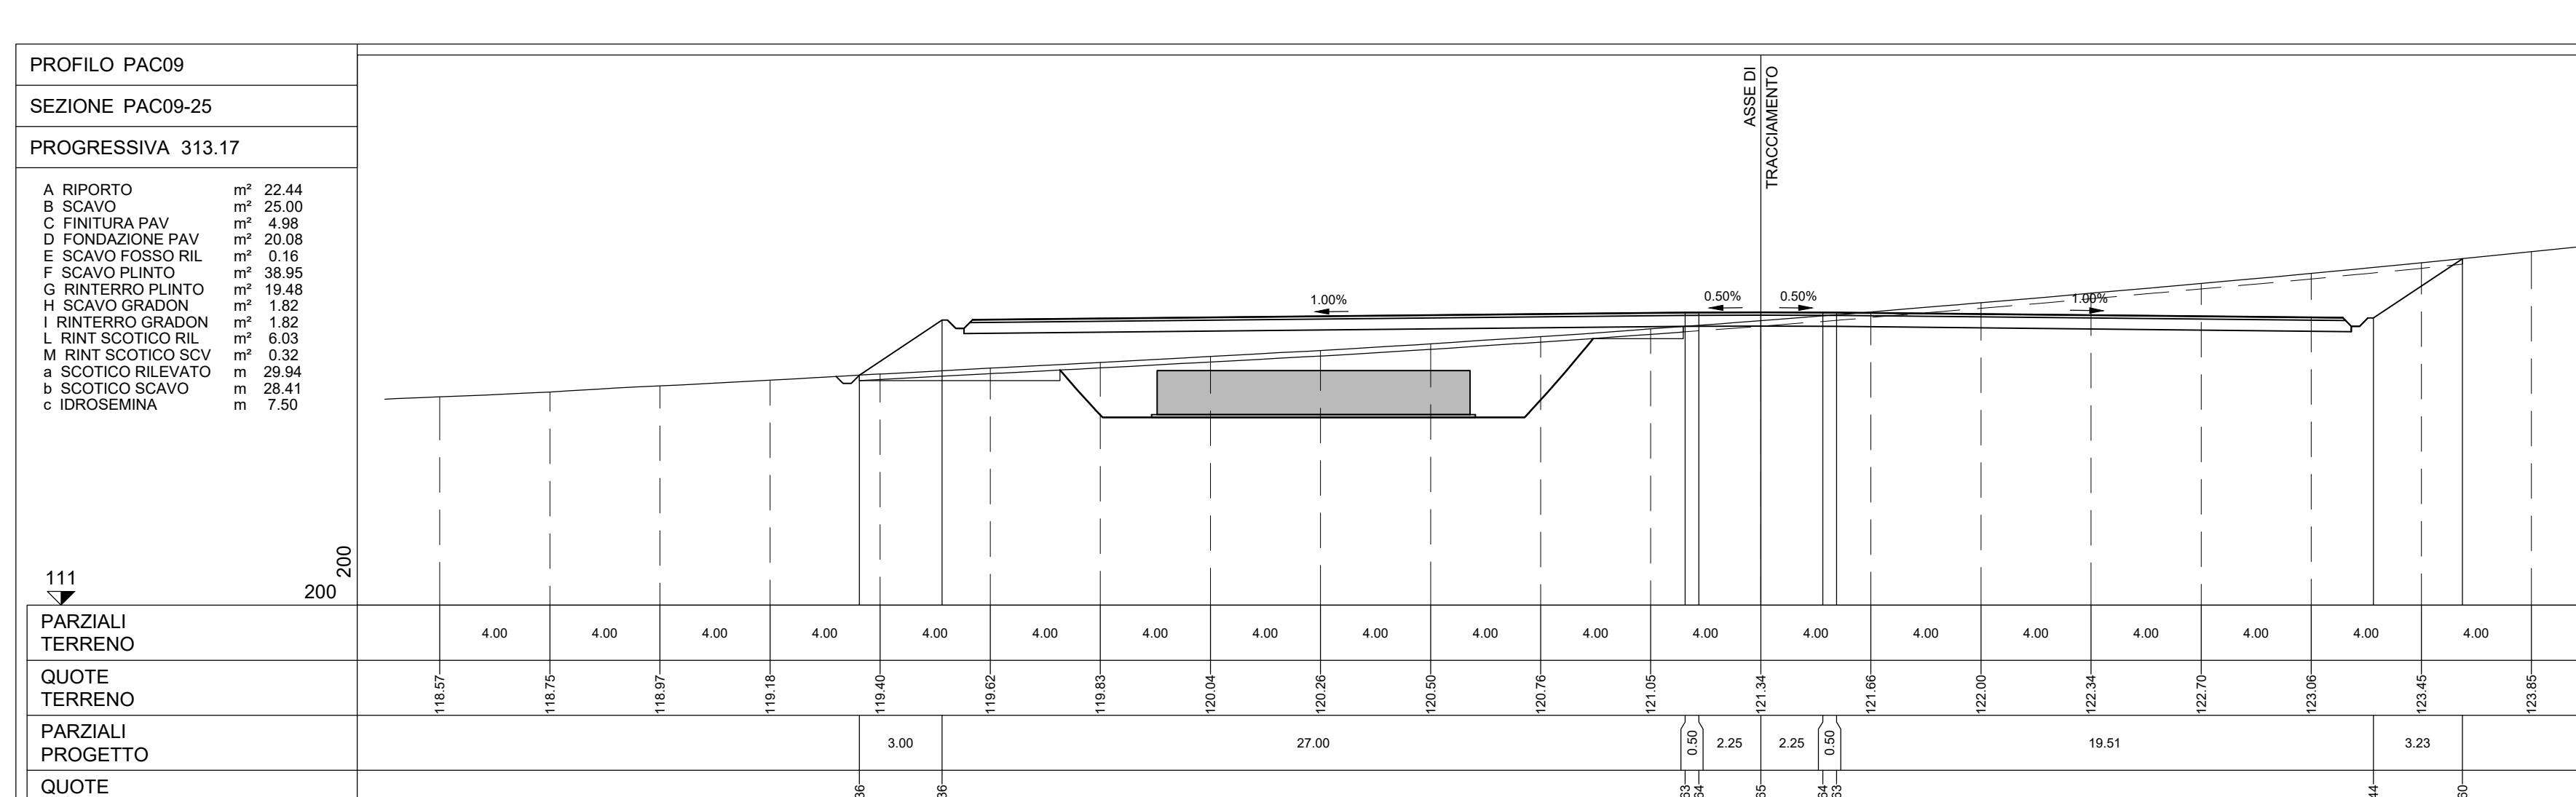
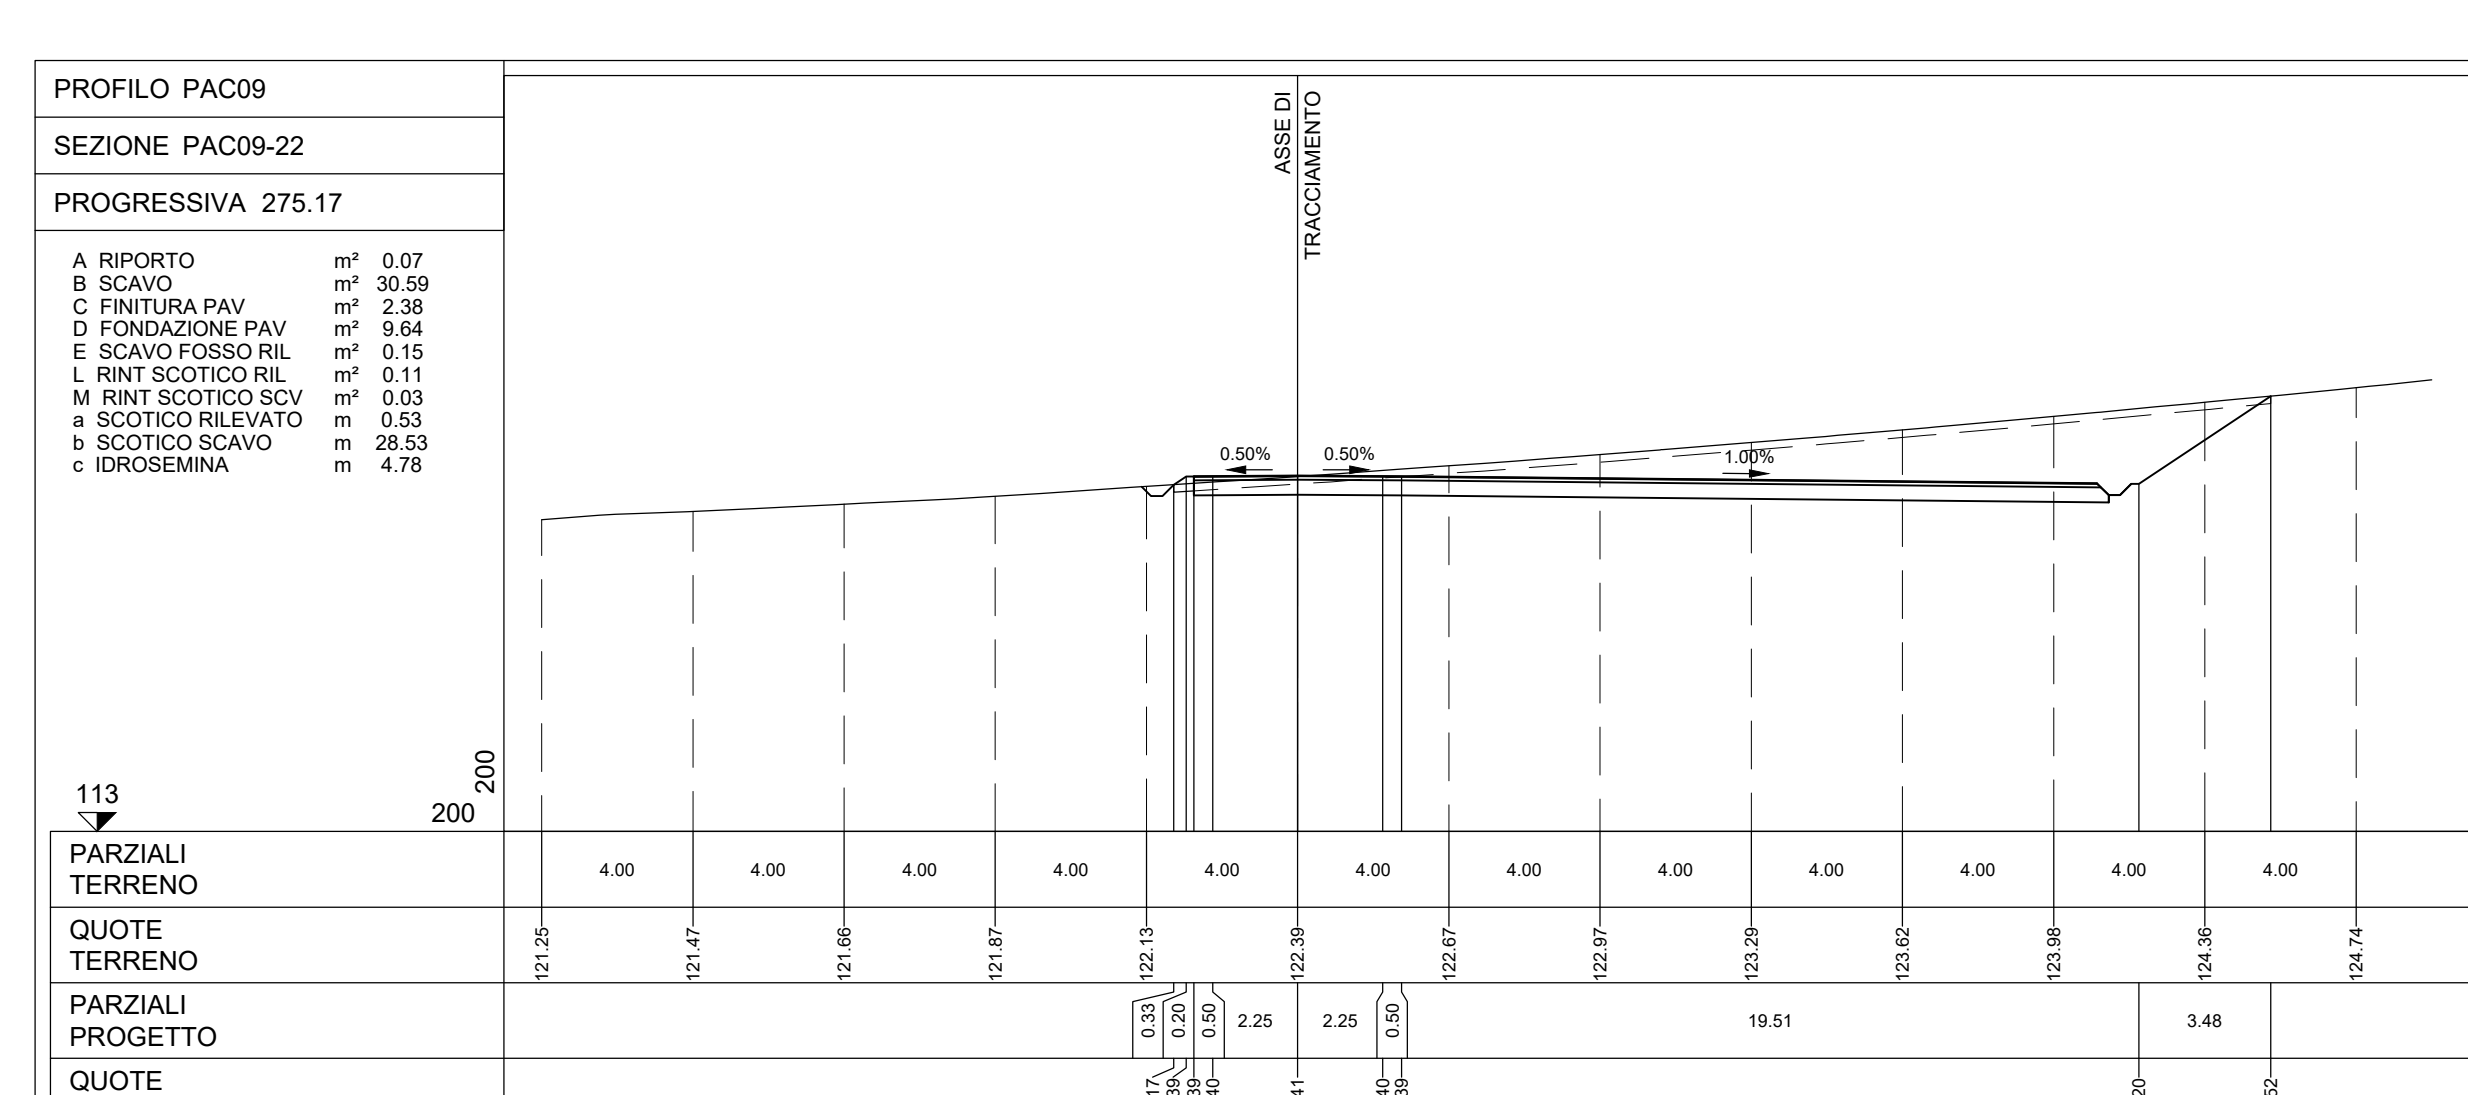
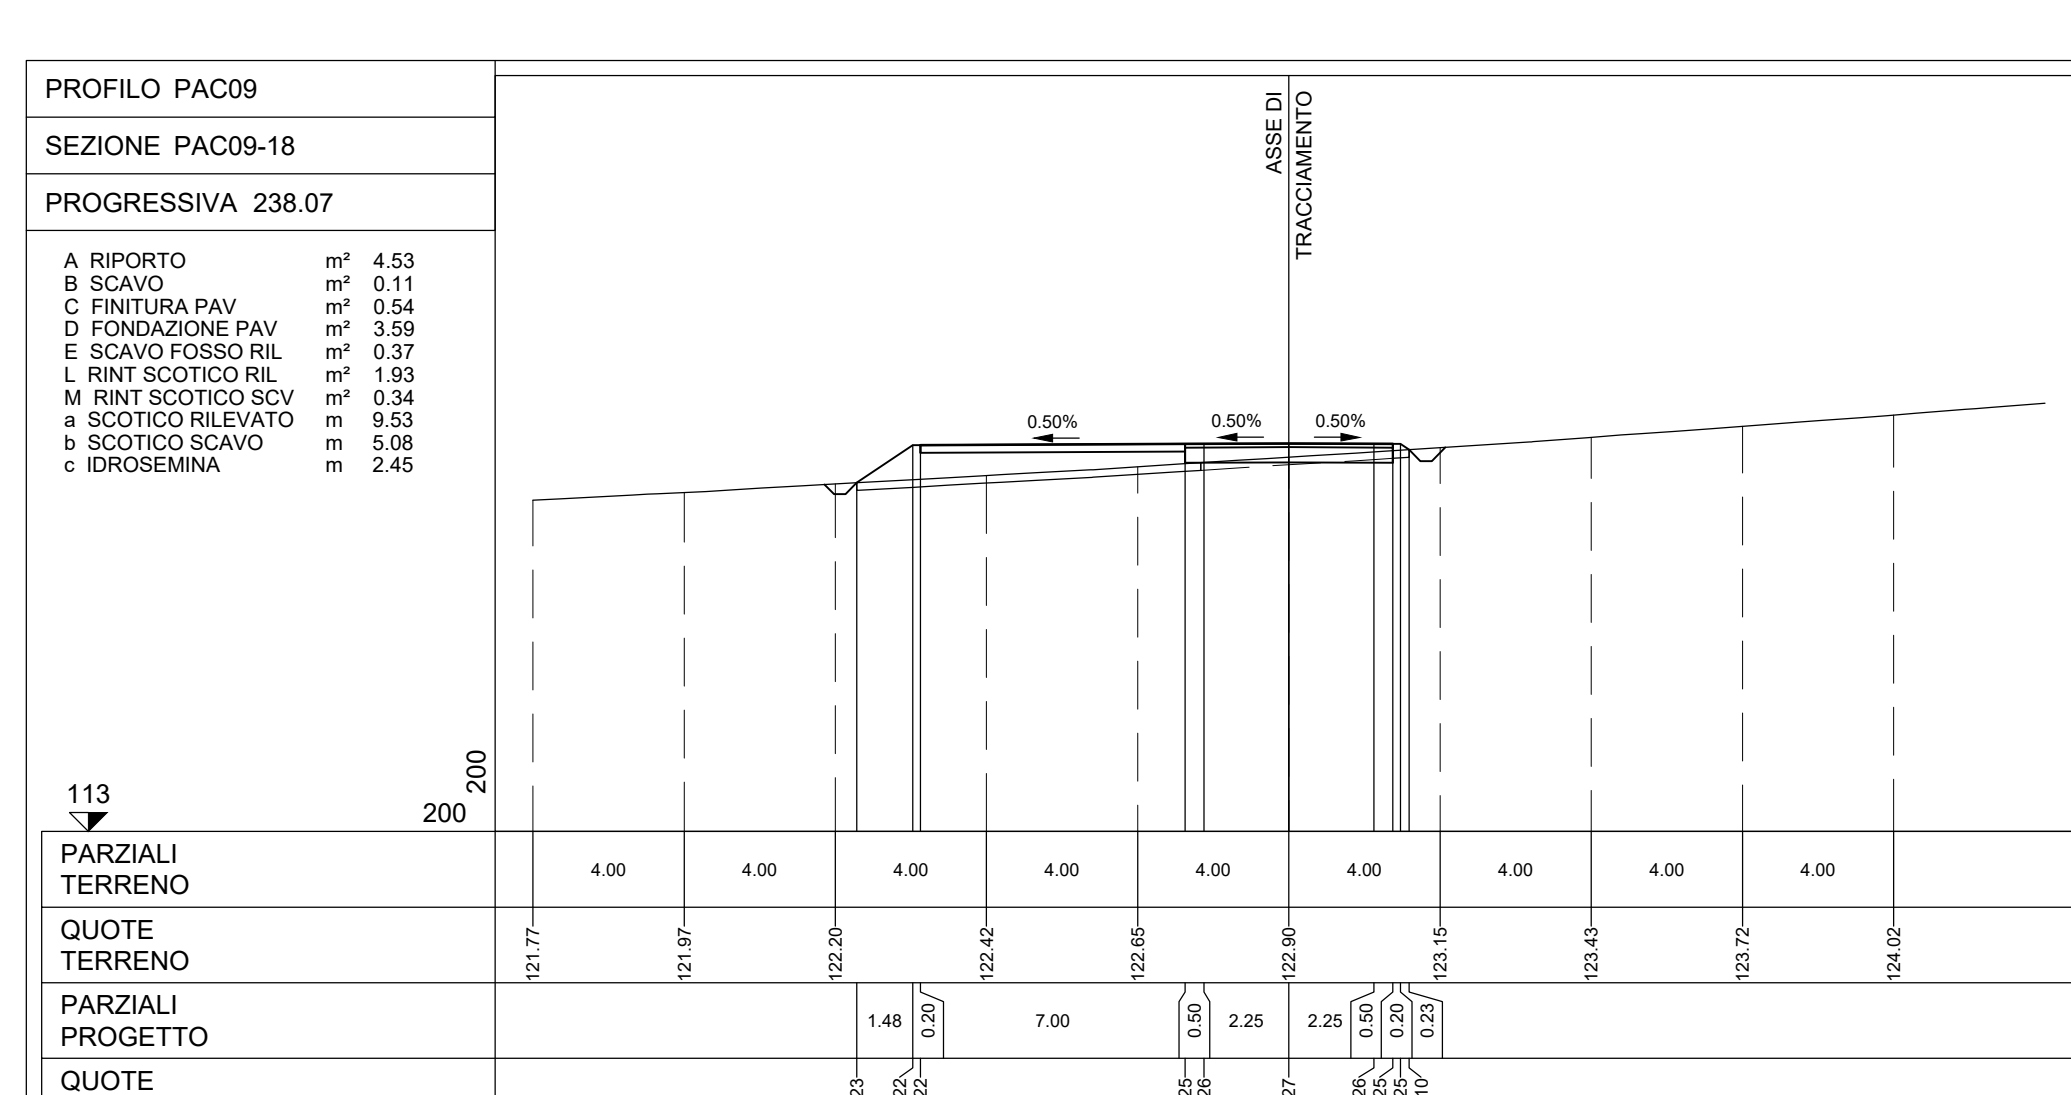
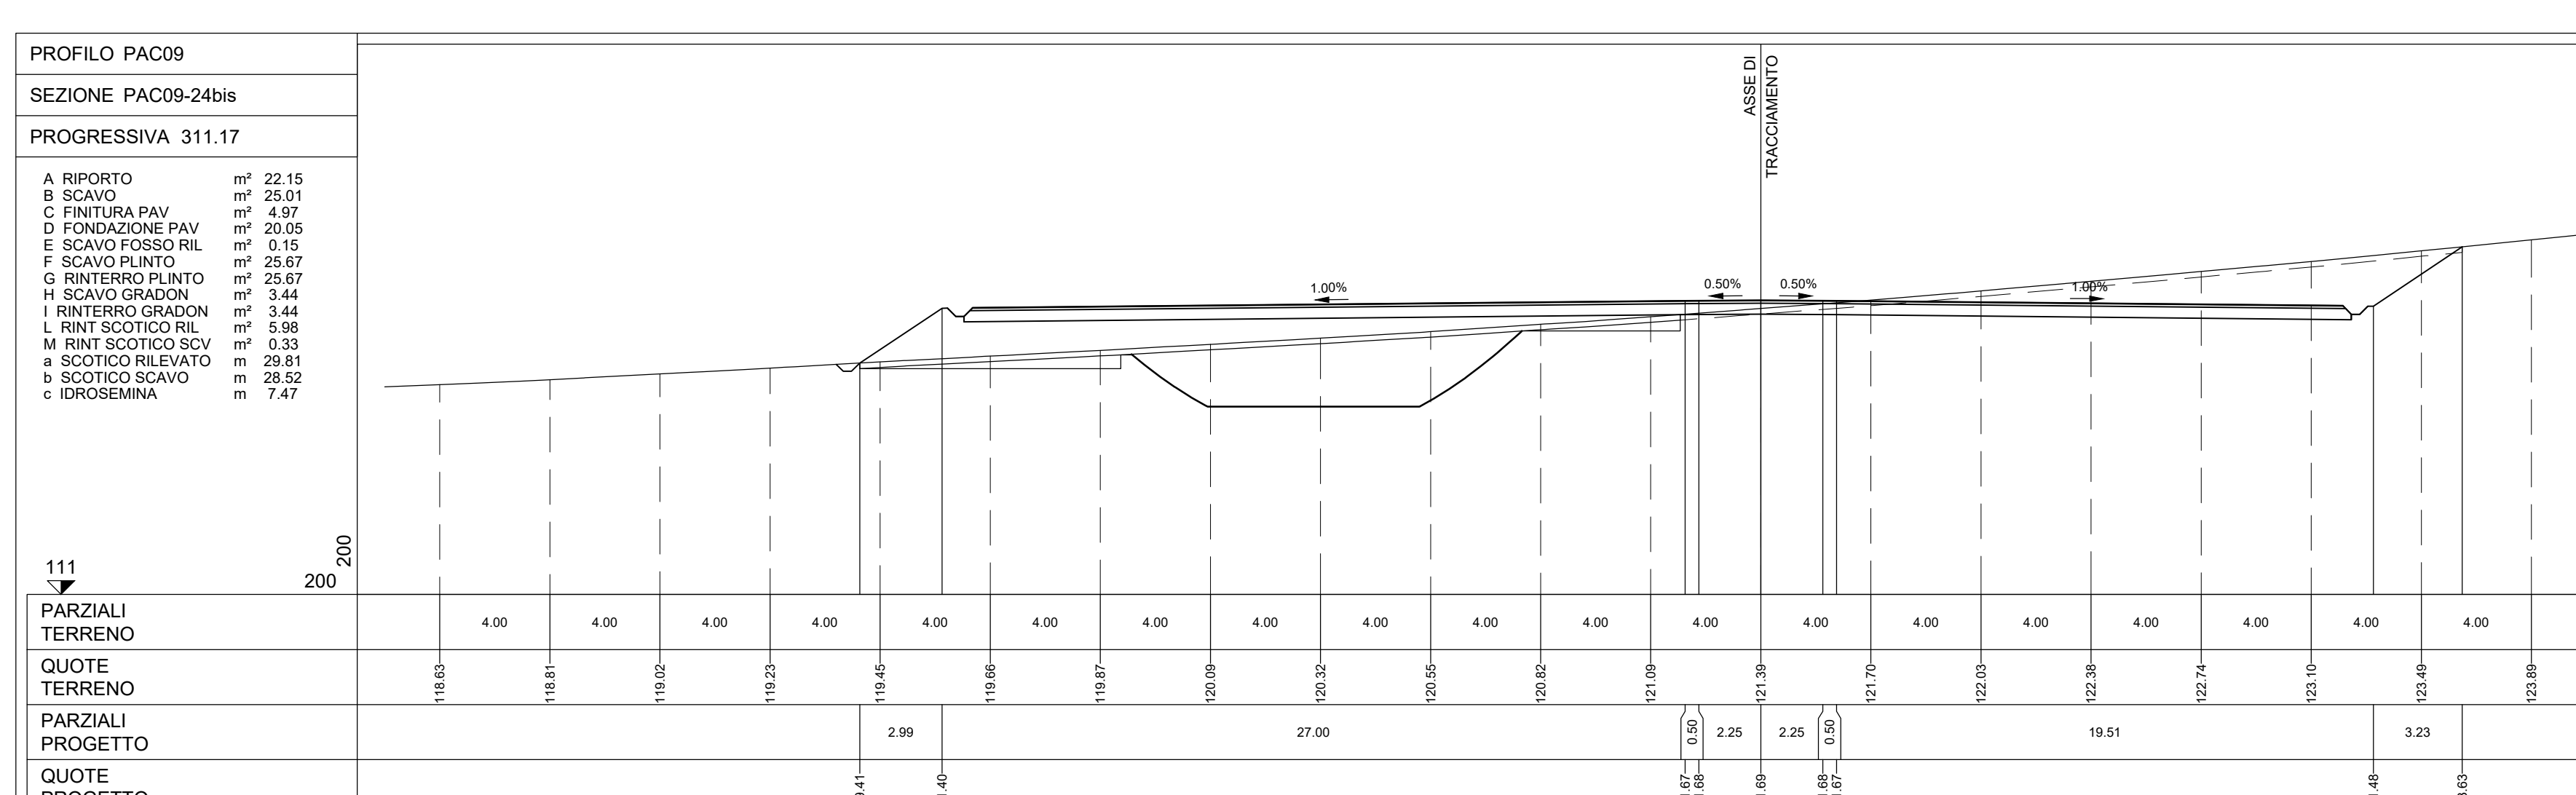
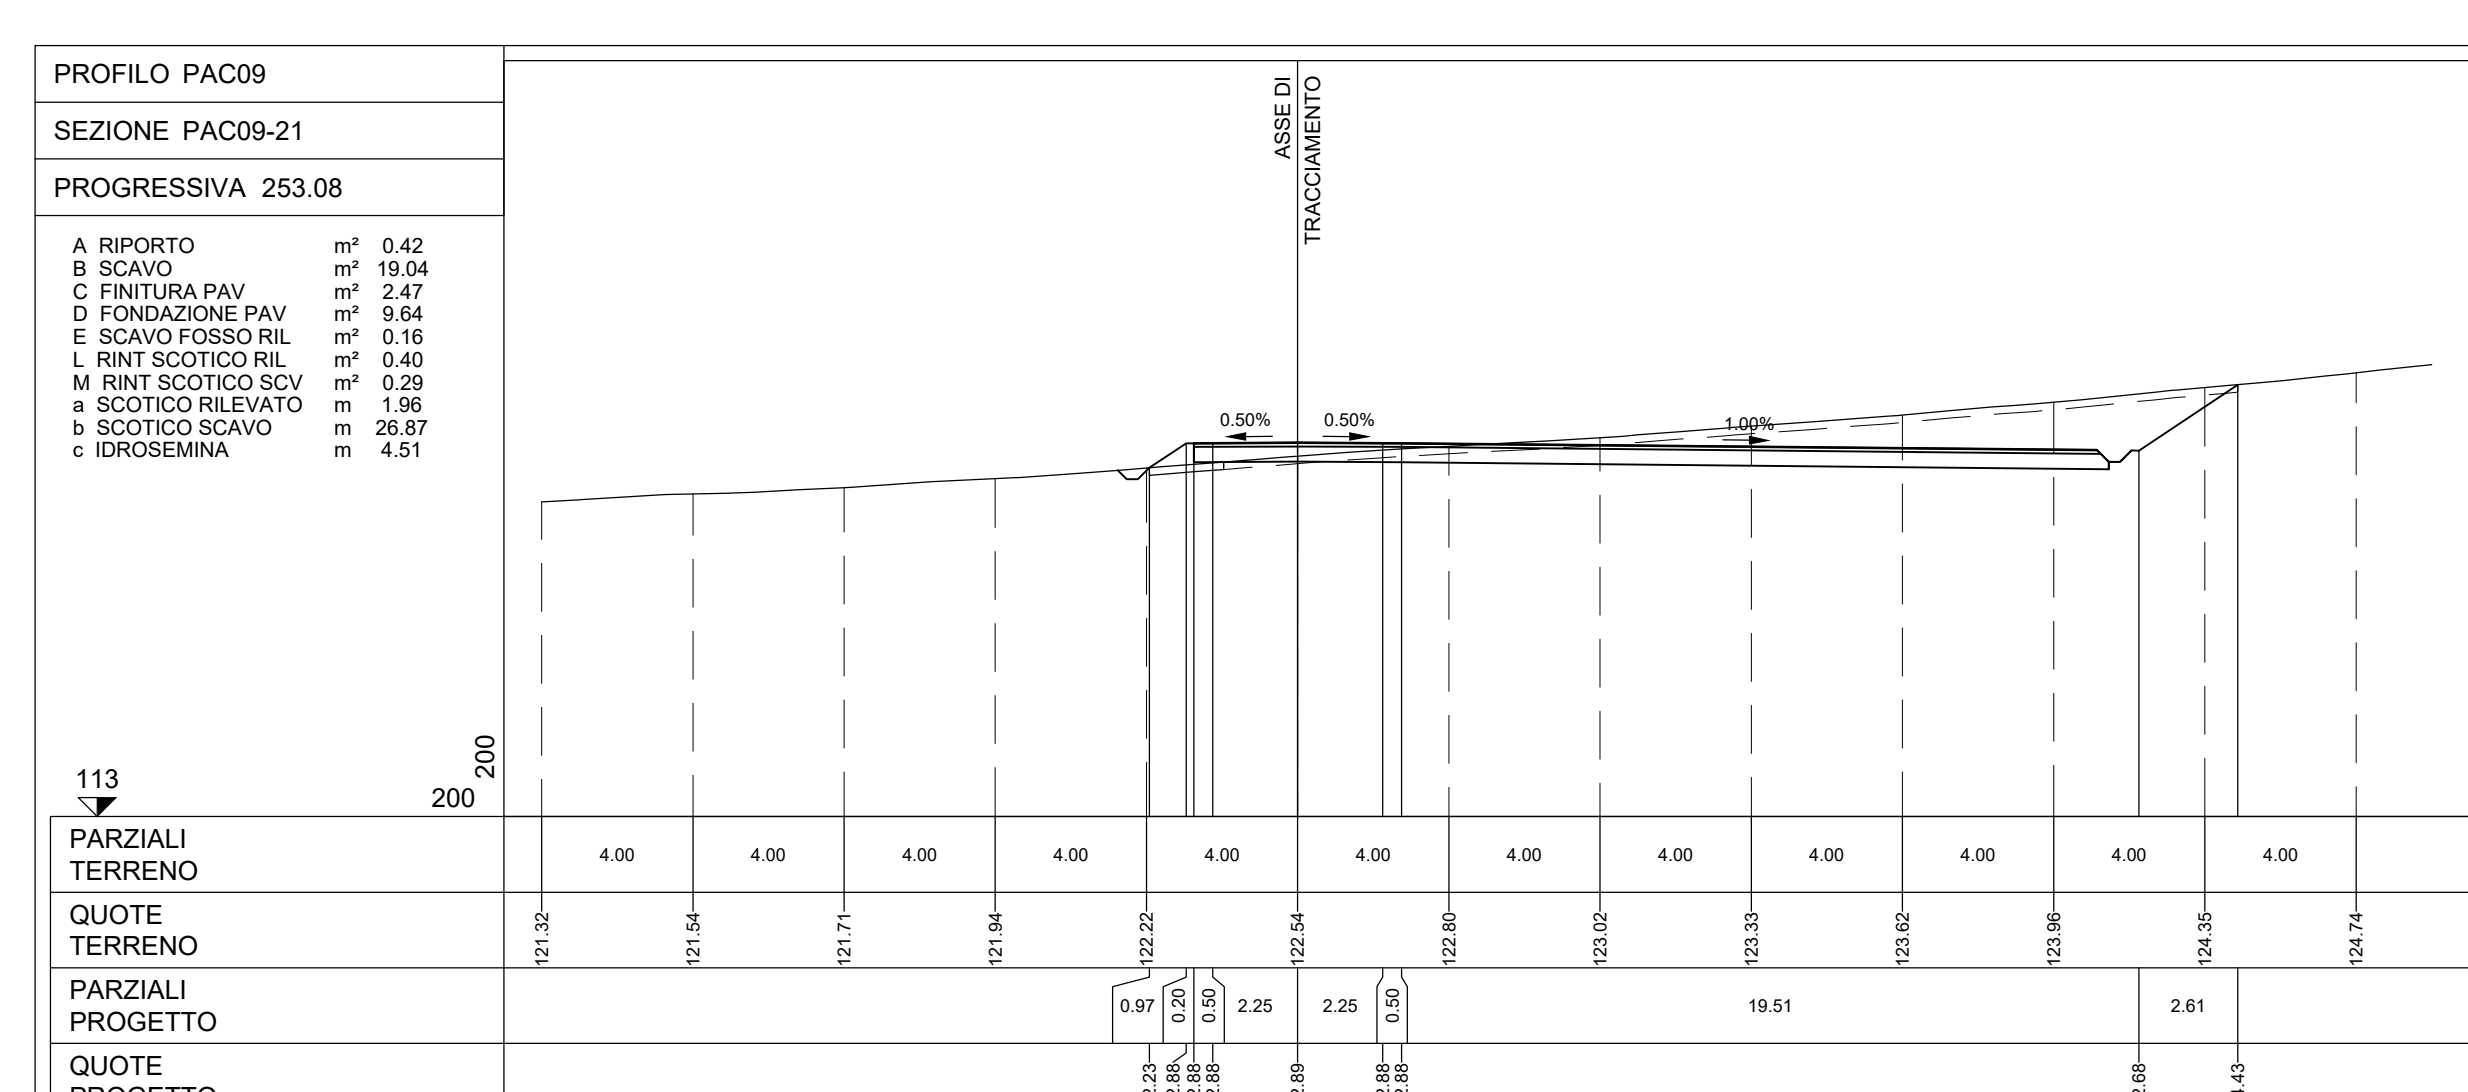
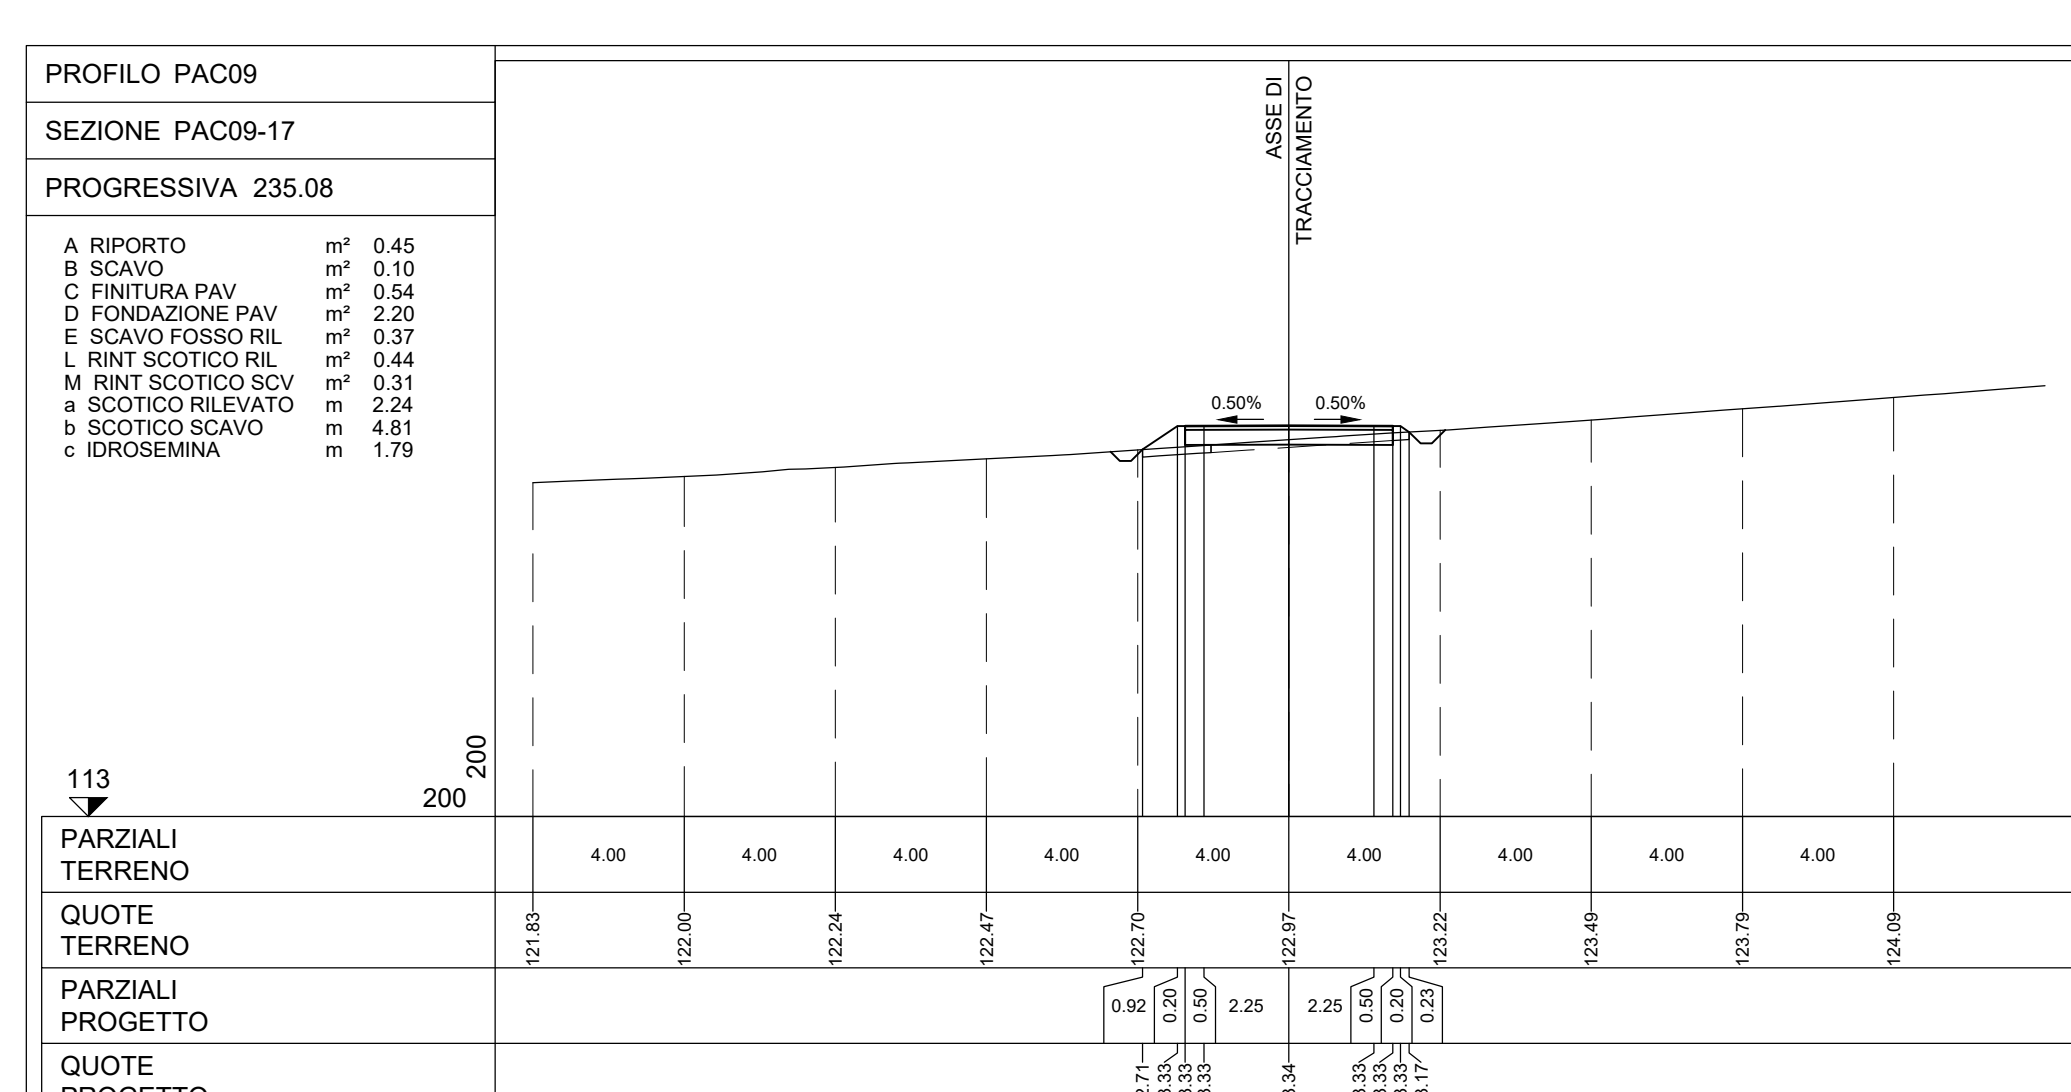
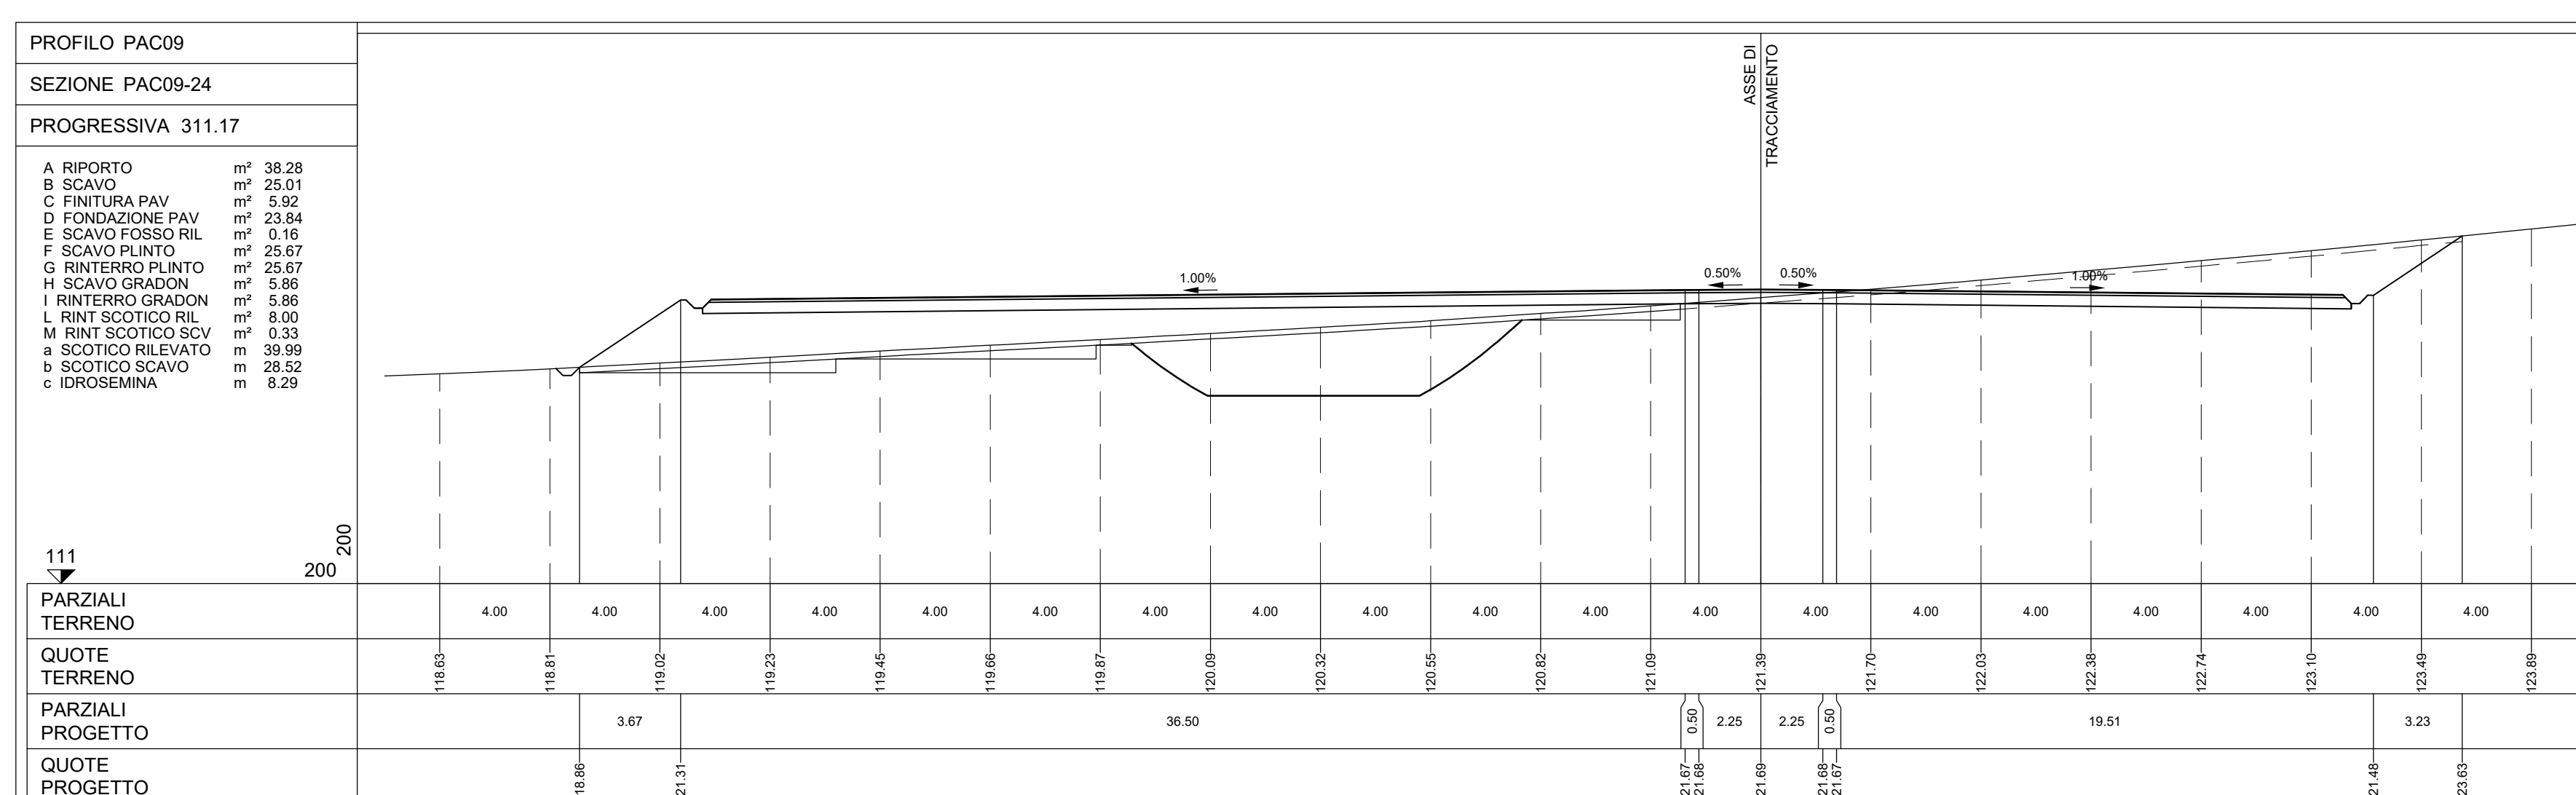
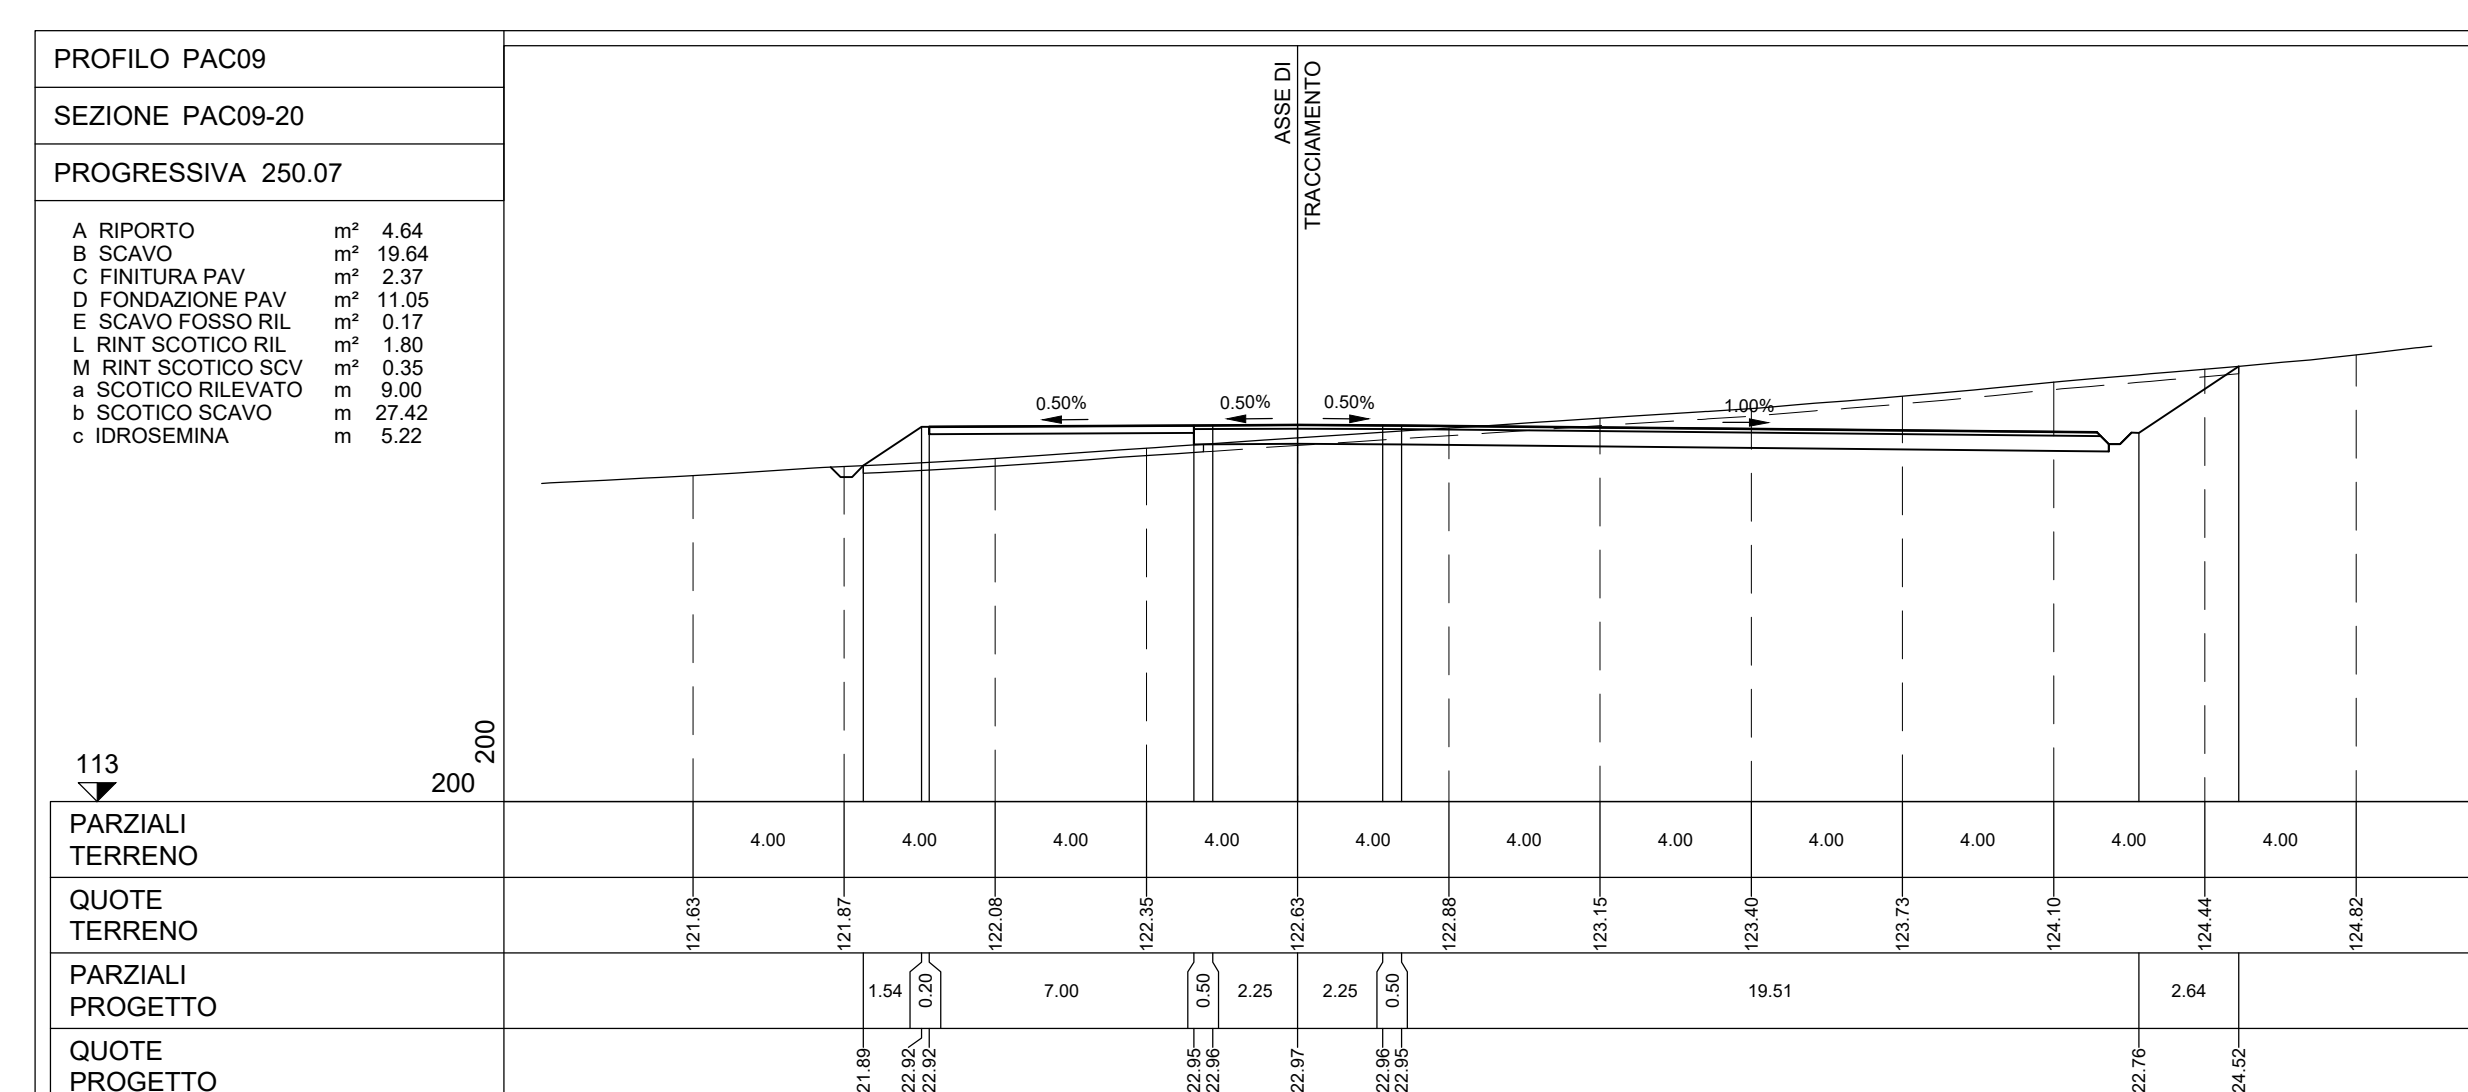
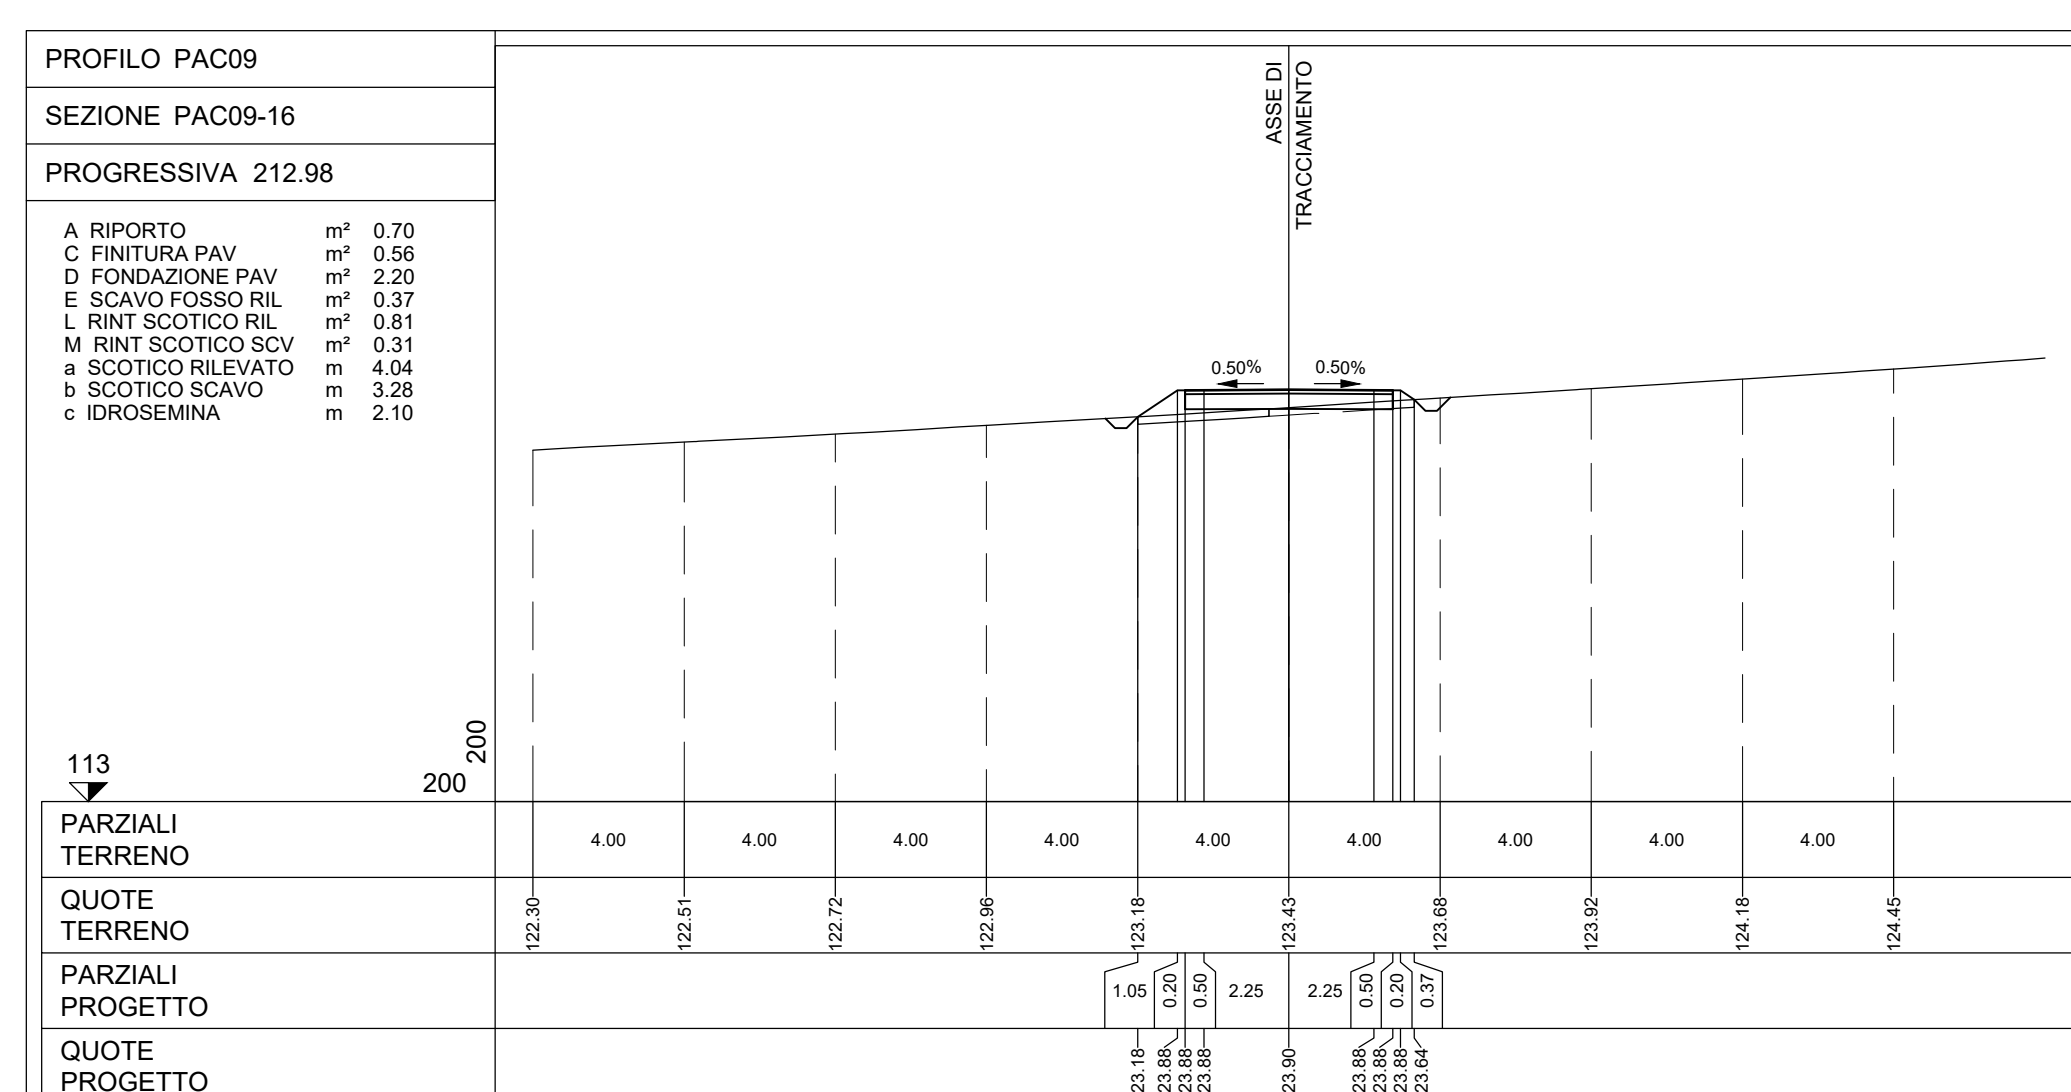
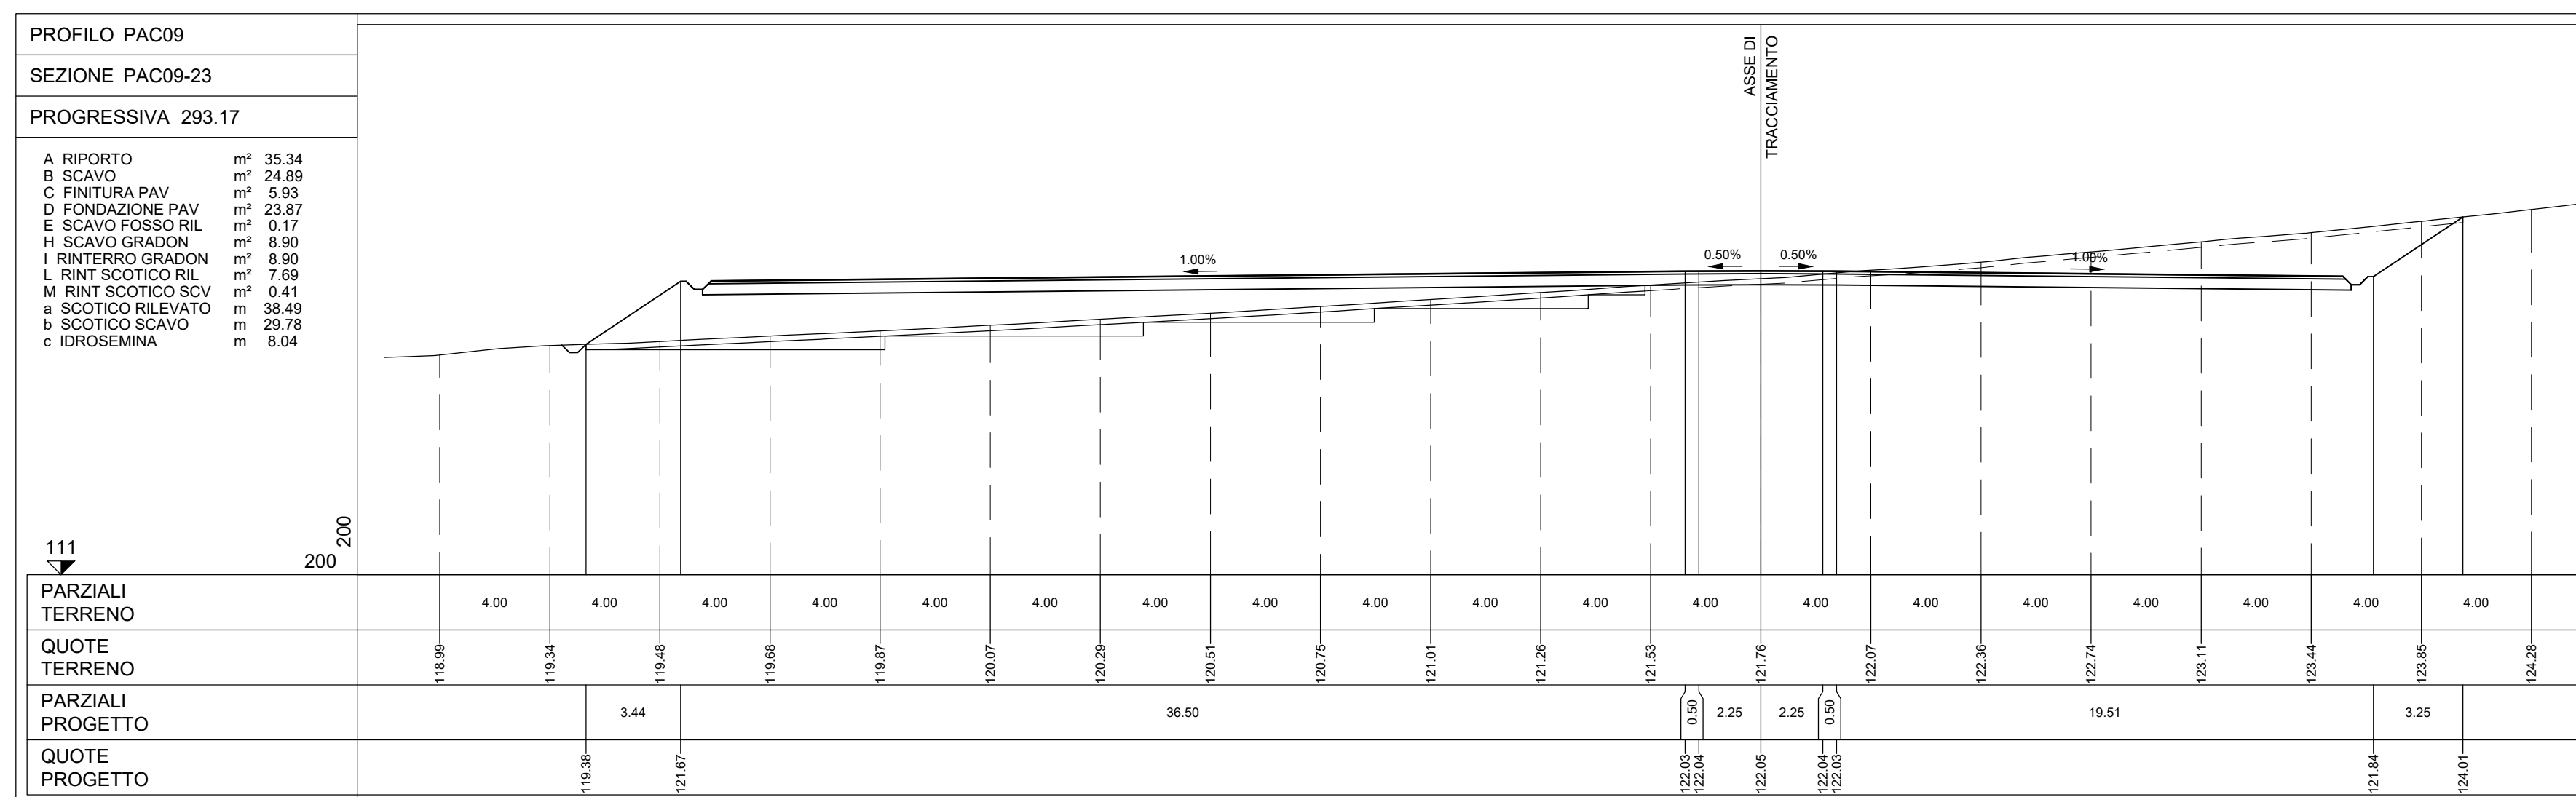
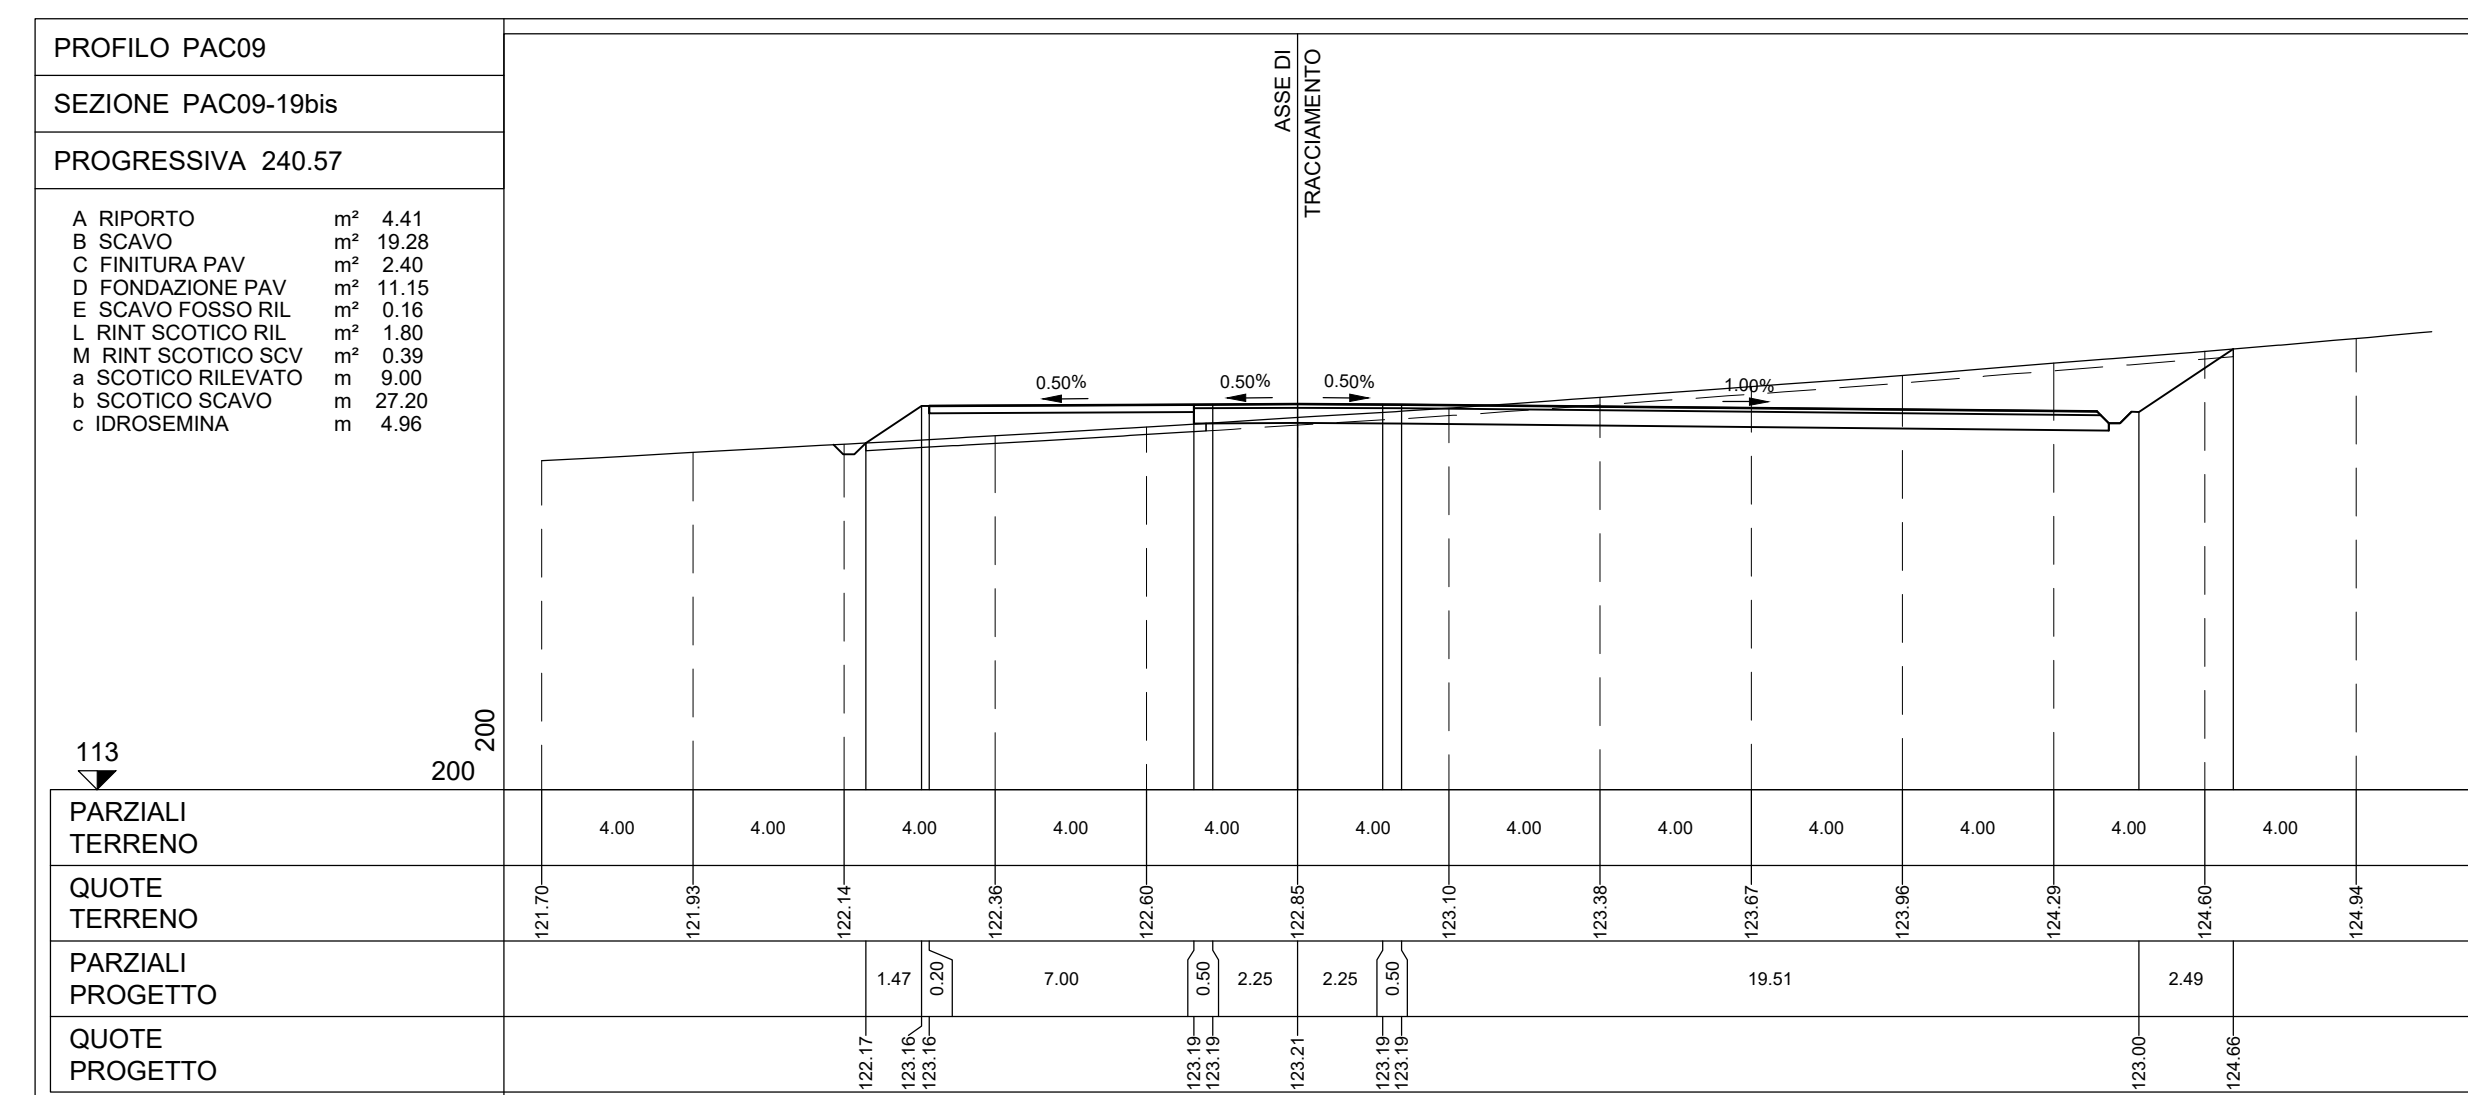
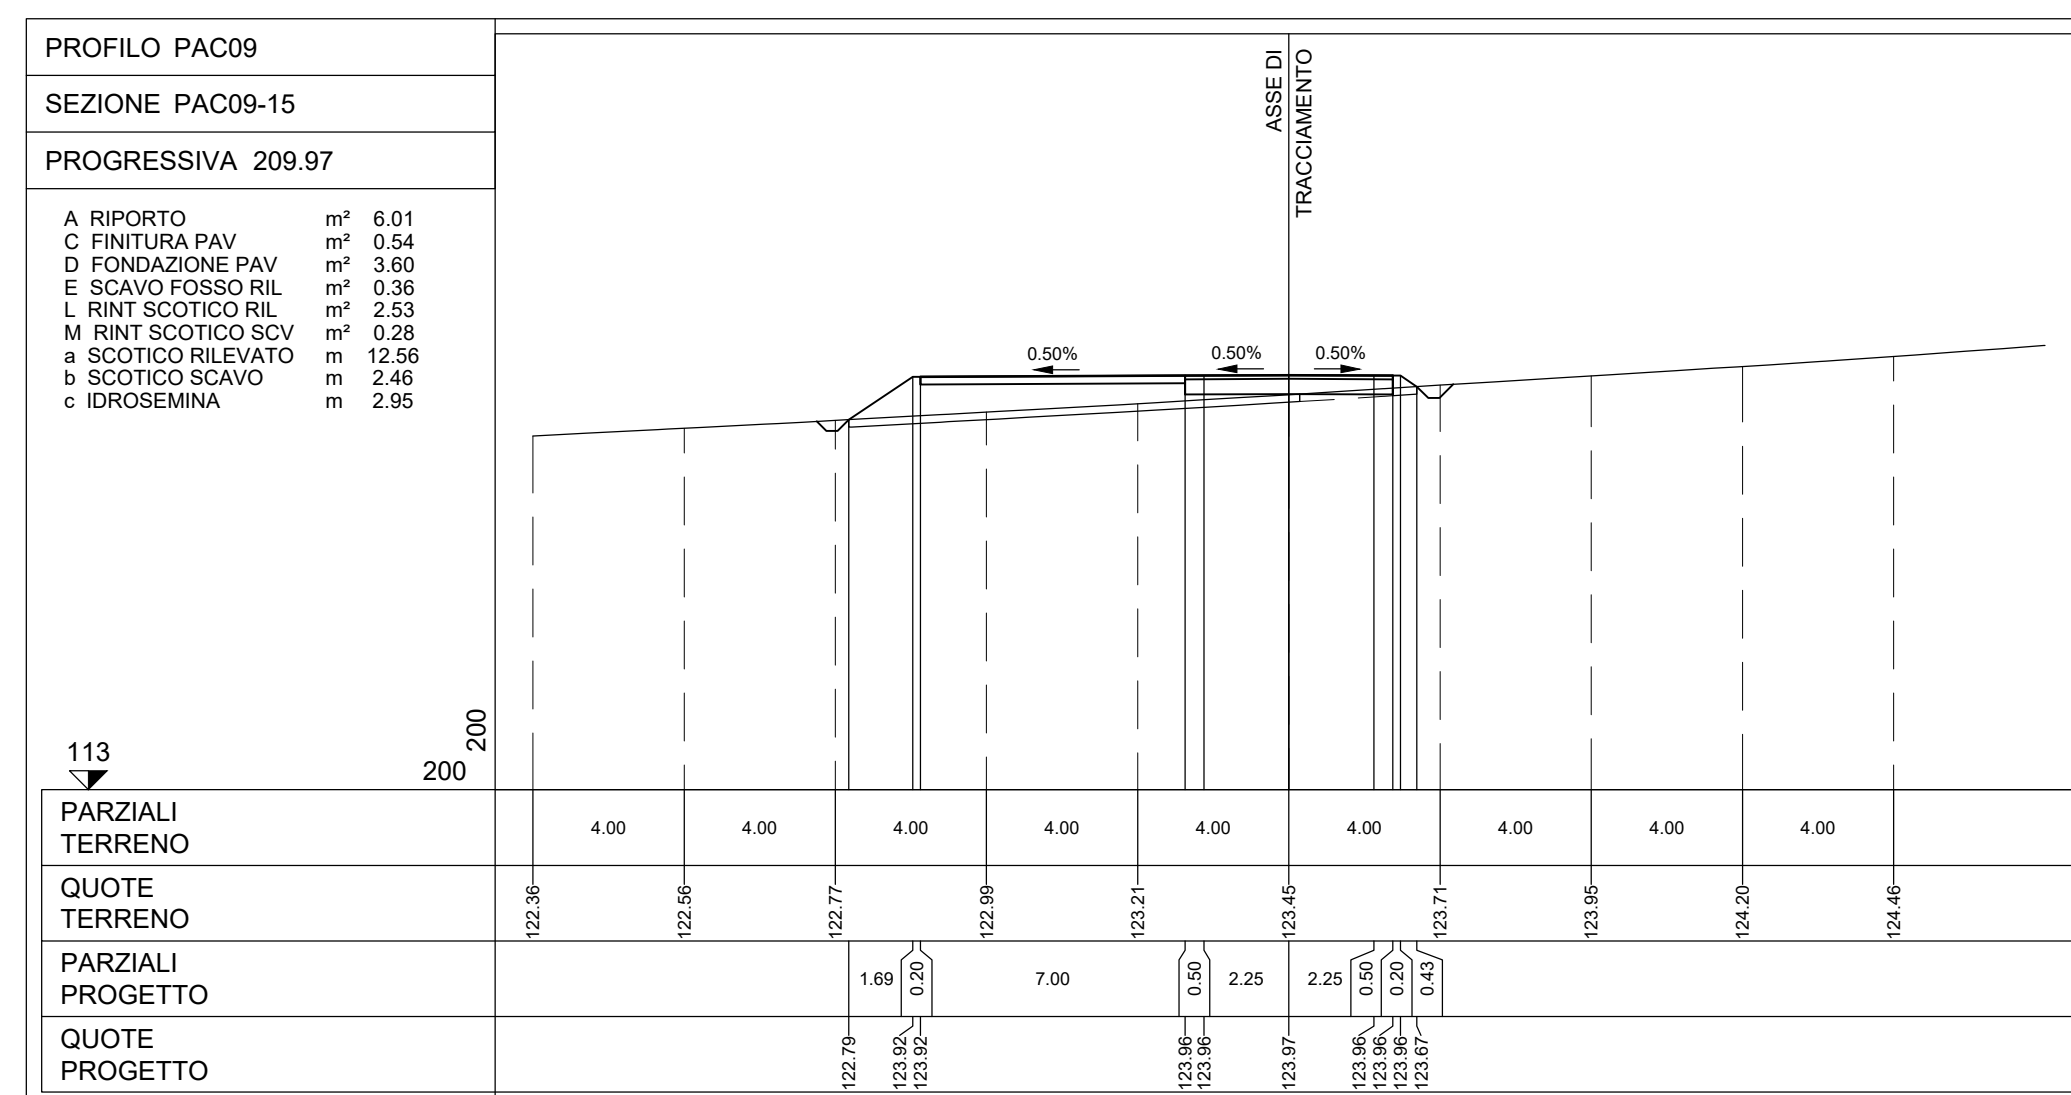
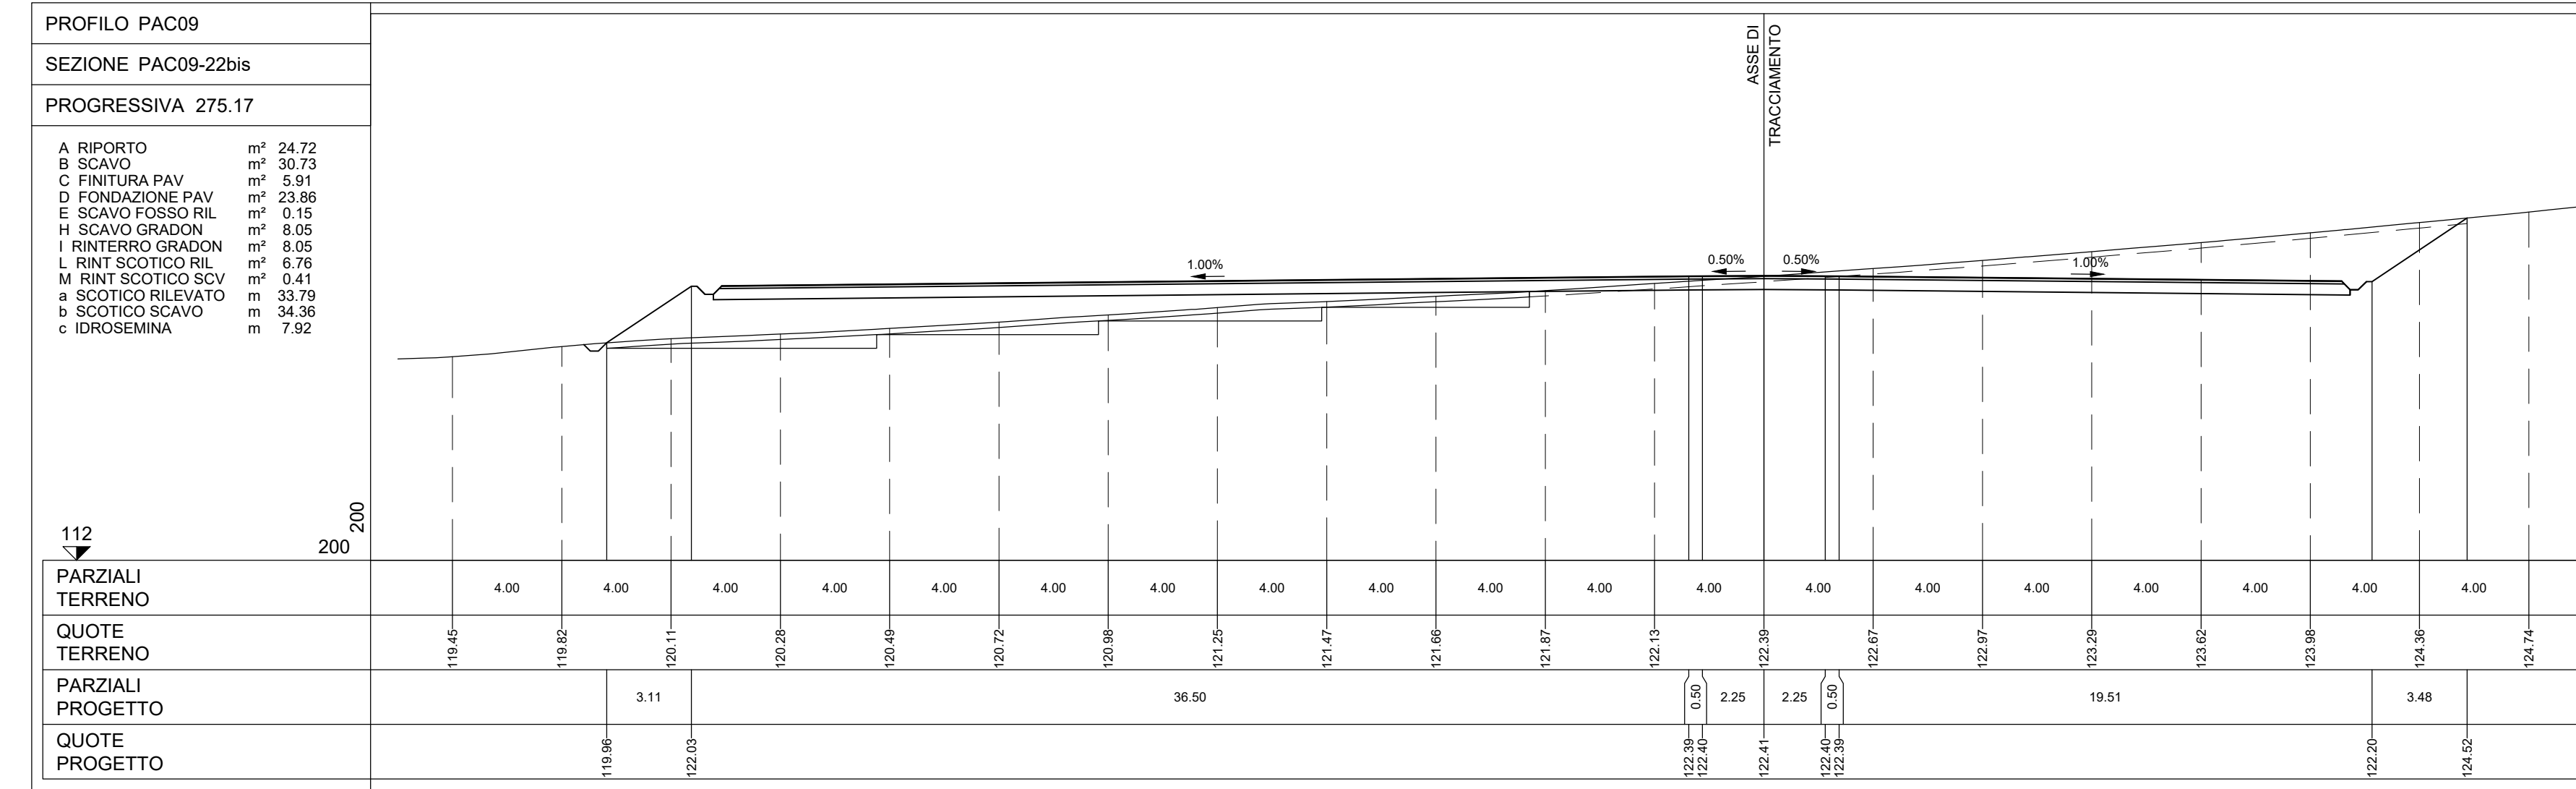
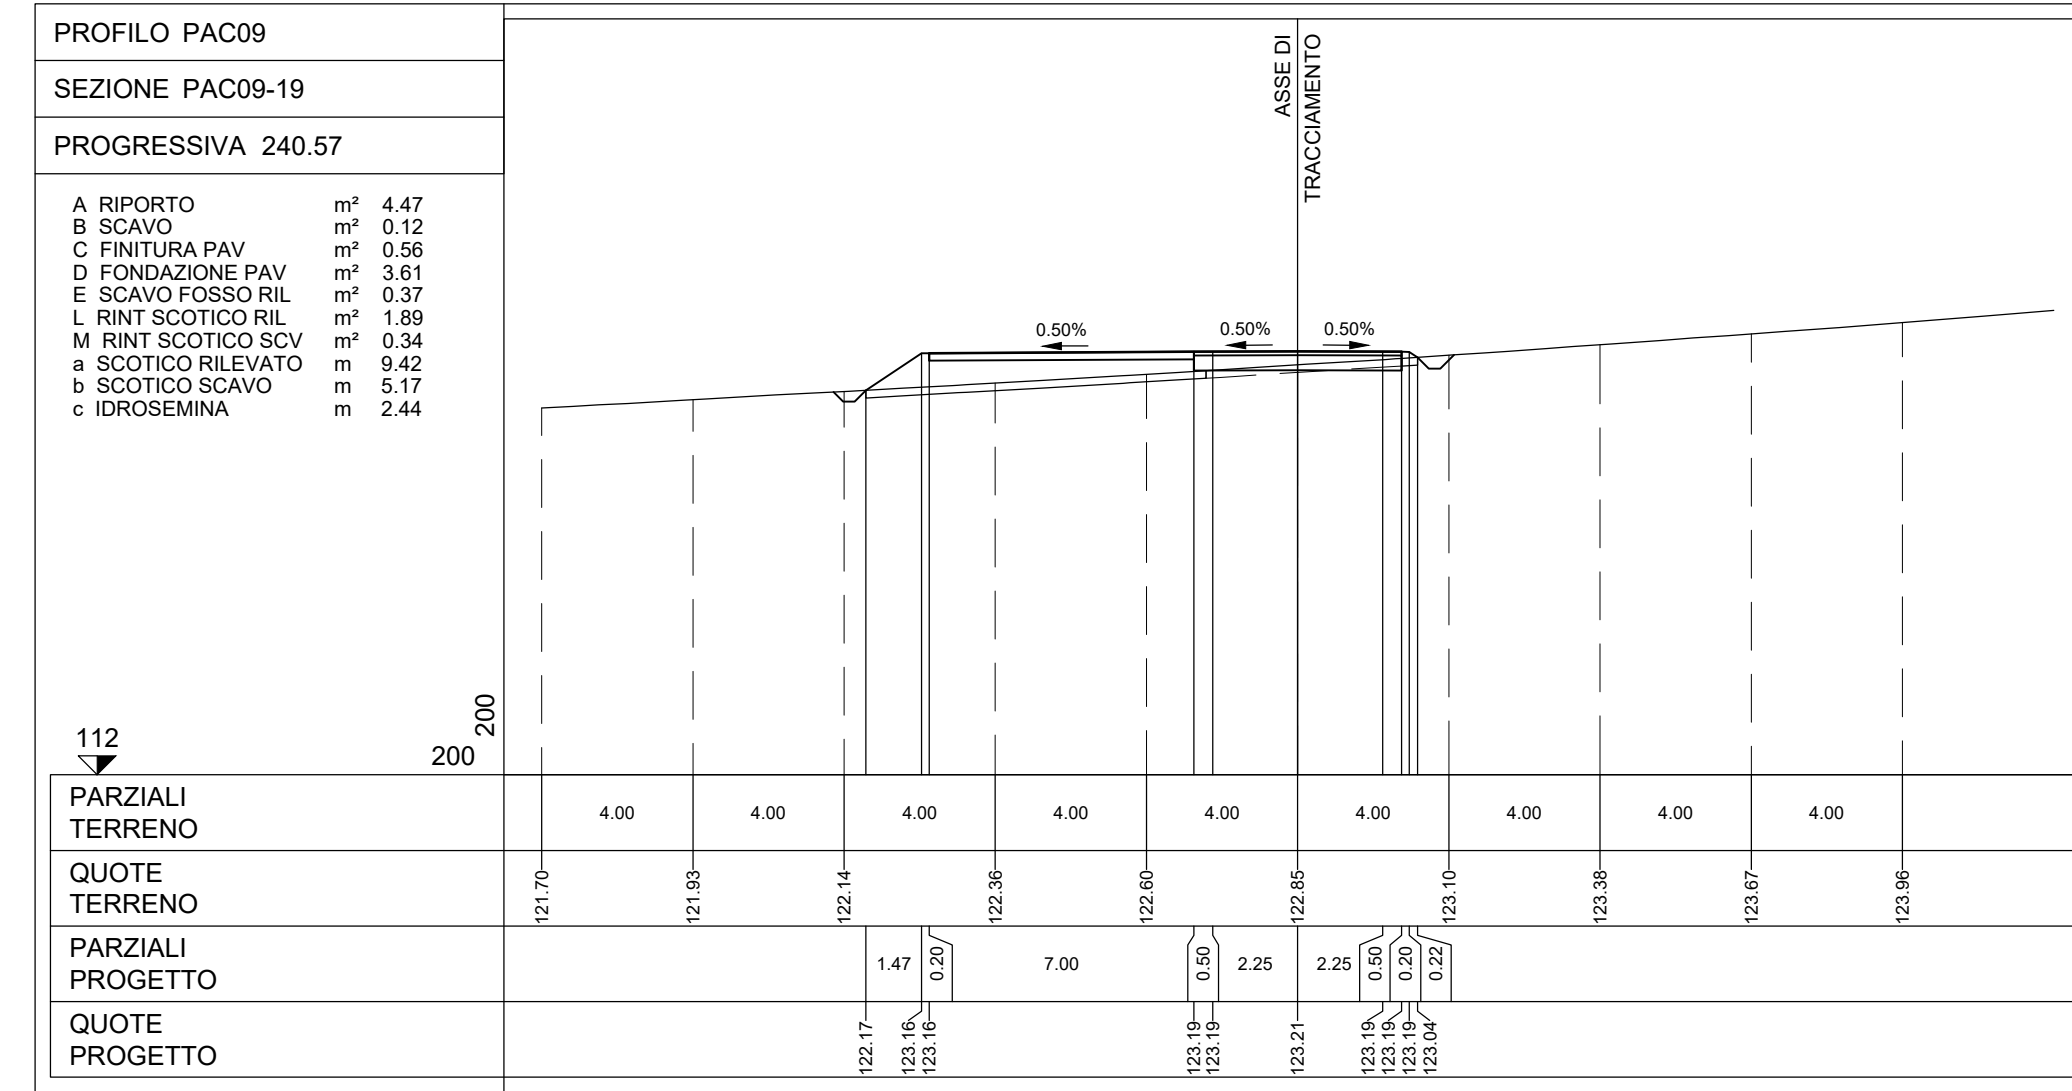


LEGENDA PIANTA CHIAVE

- PAZZOLA CON ROTORE EOLICO
- PISTA DI ACCESSO ALLA PAZZOLA
- VIABILITA' ESISTENTE DA ADEGUIARE

NOTE:
- PER LE UBICAZIONI E LE DIMENSIONI RELATIVE ALLE OPERE IDRAULICHE SI VEDANO LE TAVOLE SPECIFICHE.

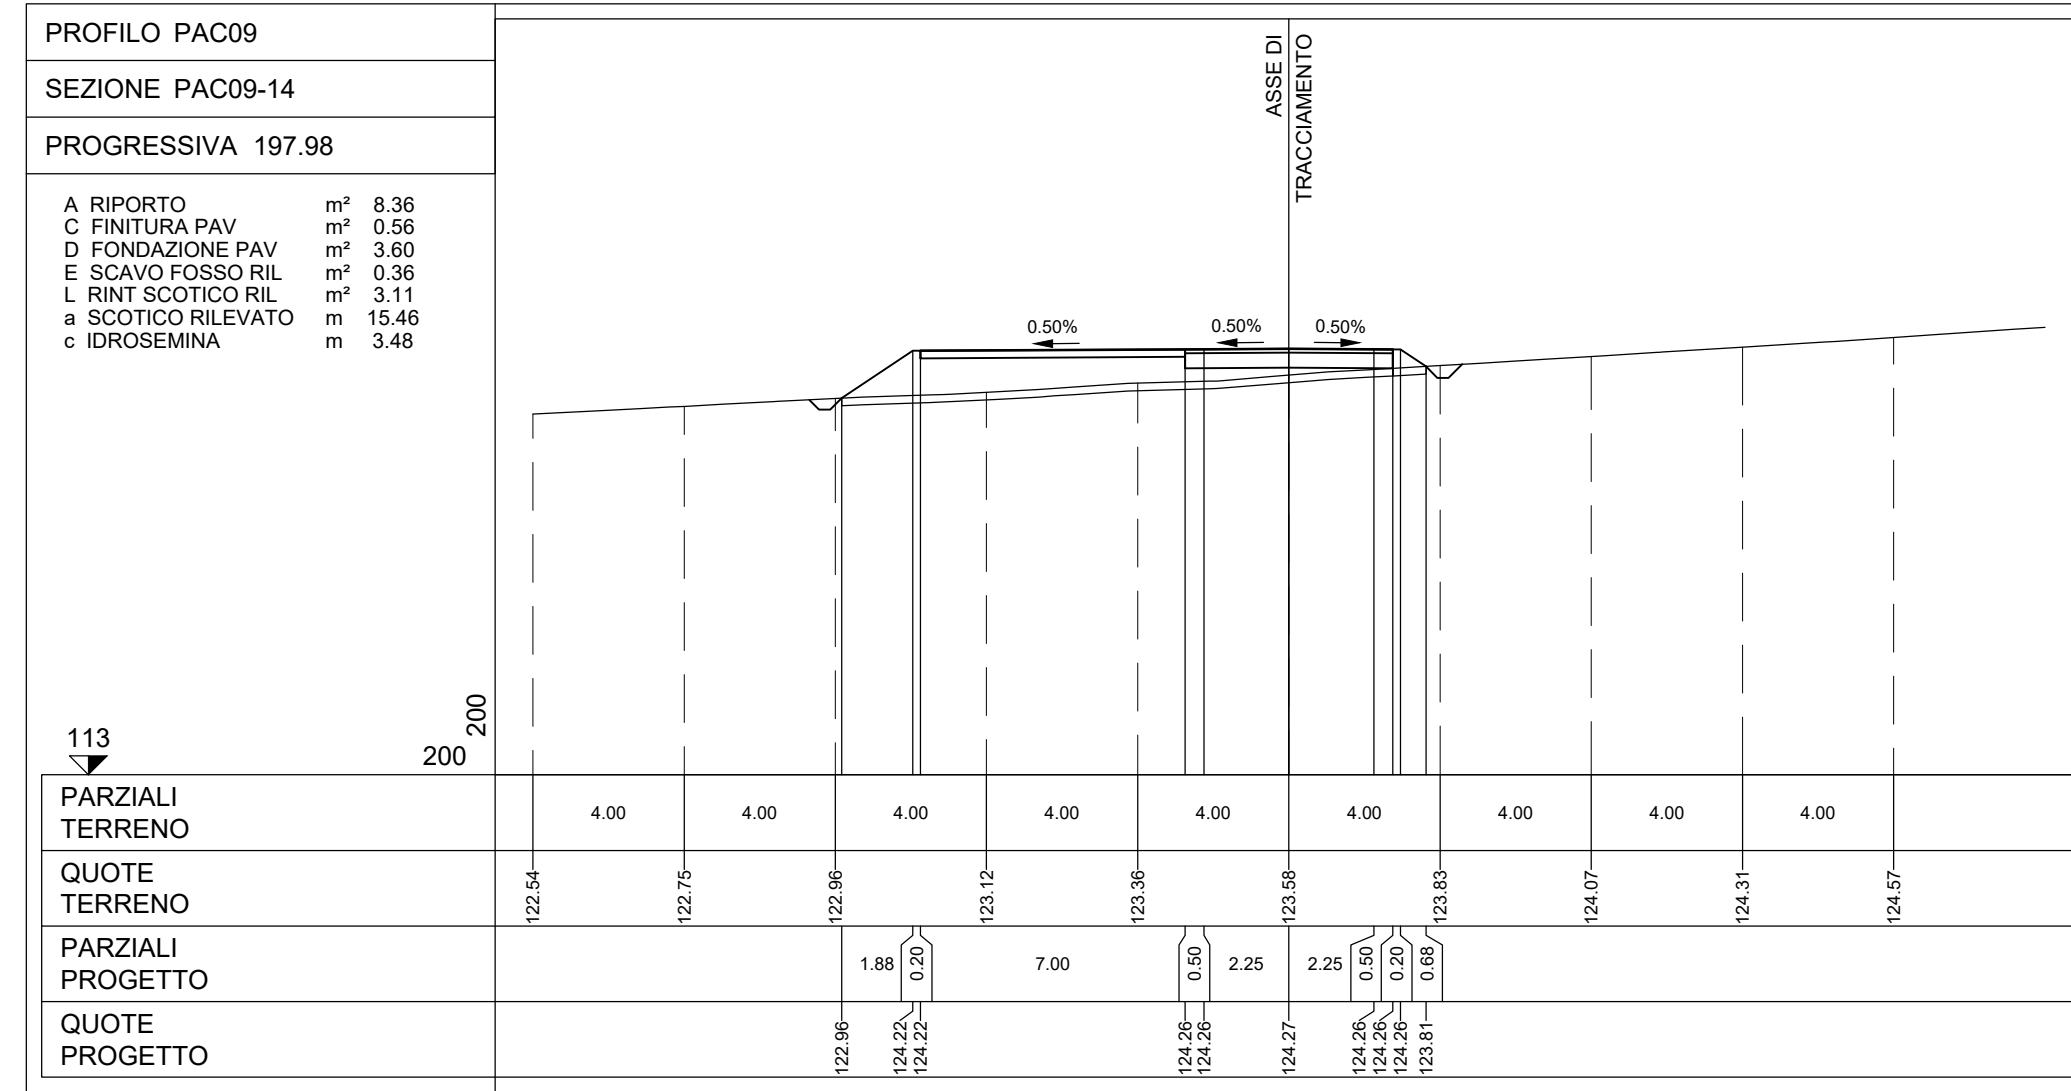

Rev.	Descrizione	N.	D.	07/2023
REV.	MODIFICA	0001	0001	07/2023

MONTANA INGEGNERIA

PACECO S.R.L. VIA ANGELO FUMAGALLI 6, 20143 MILANO



INC. LAURA CONTI
Incarico: Impianto EOLICO DA 108 MW
COMUNE DI PACECO (TP), MISUGLIEMMI (TP) e TRAPANI (TP)

PAC09 - SEZIONI TRASVERSALI PAZZOLA

1:12.9a

08/08/2023



**PACECO
PIANTA CHIAVE**

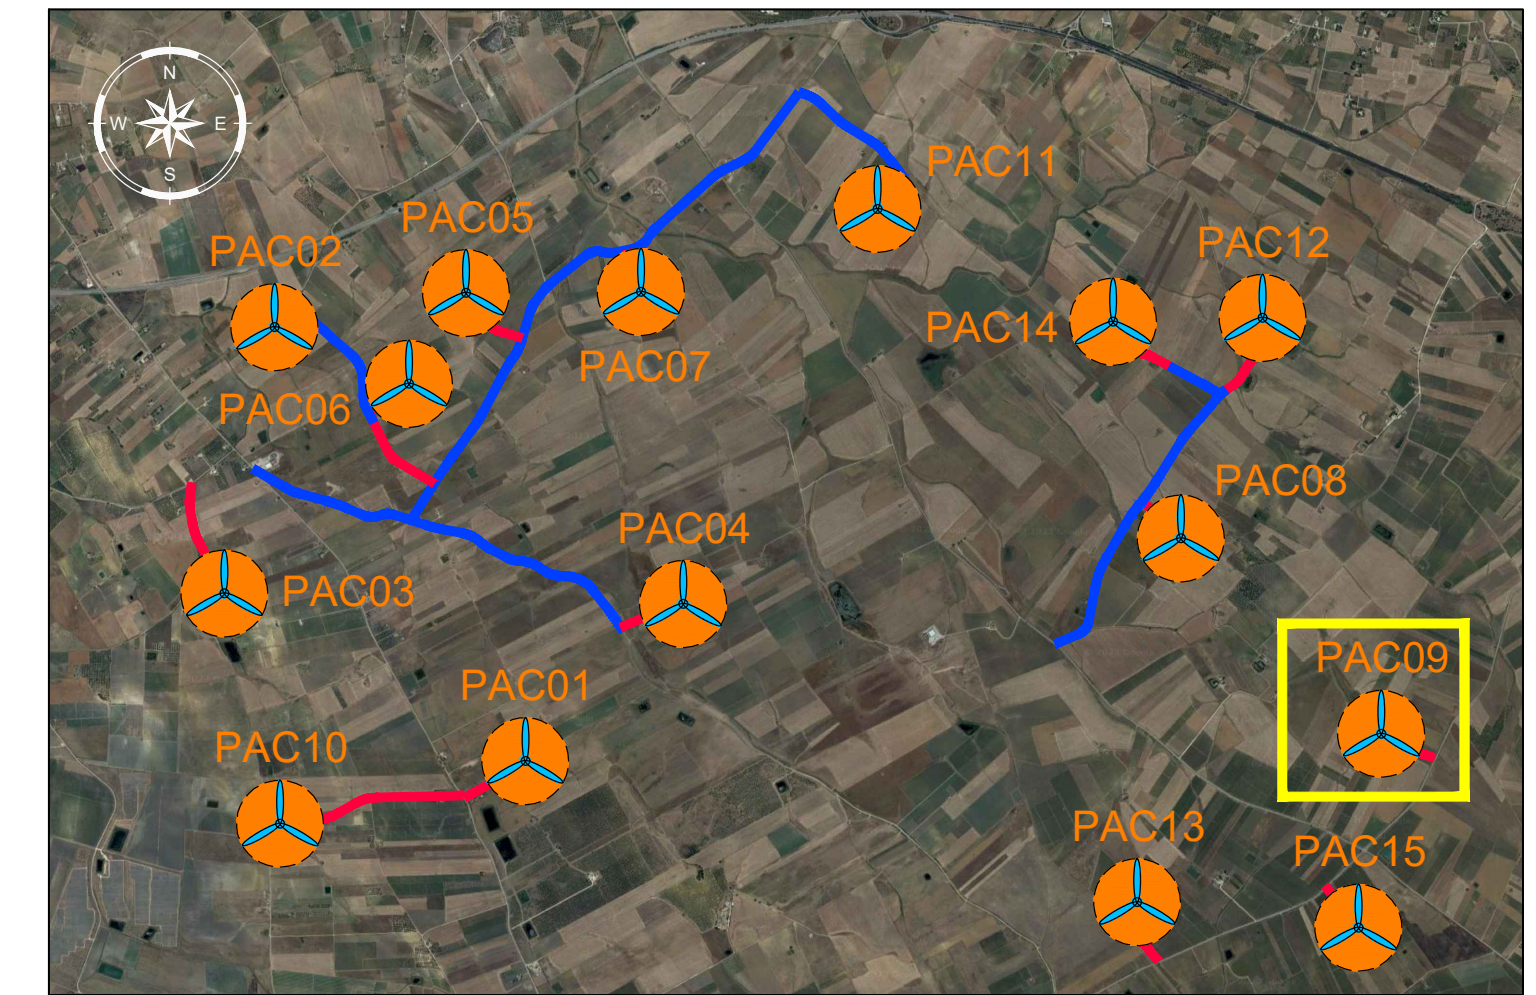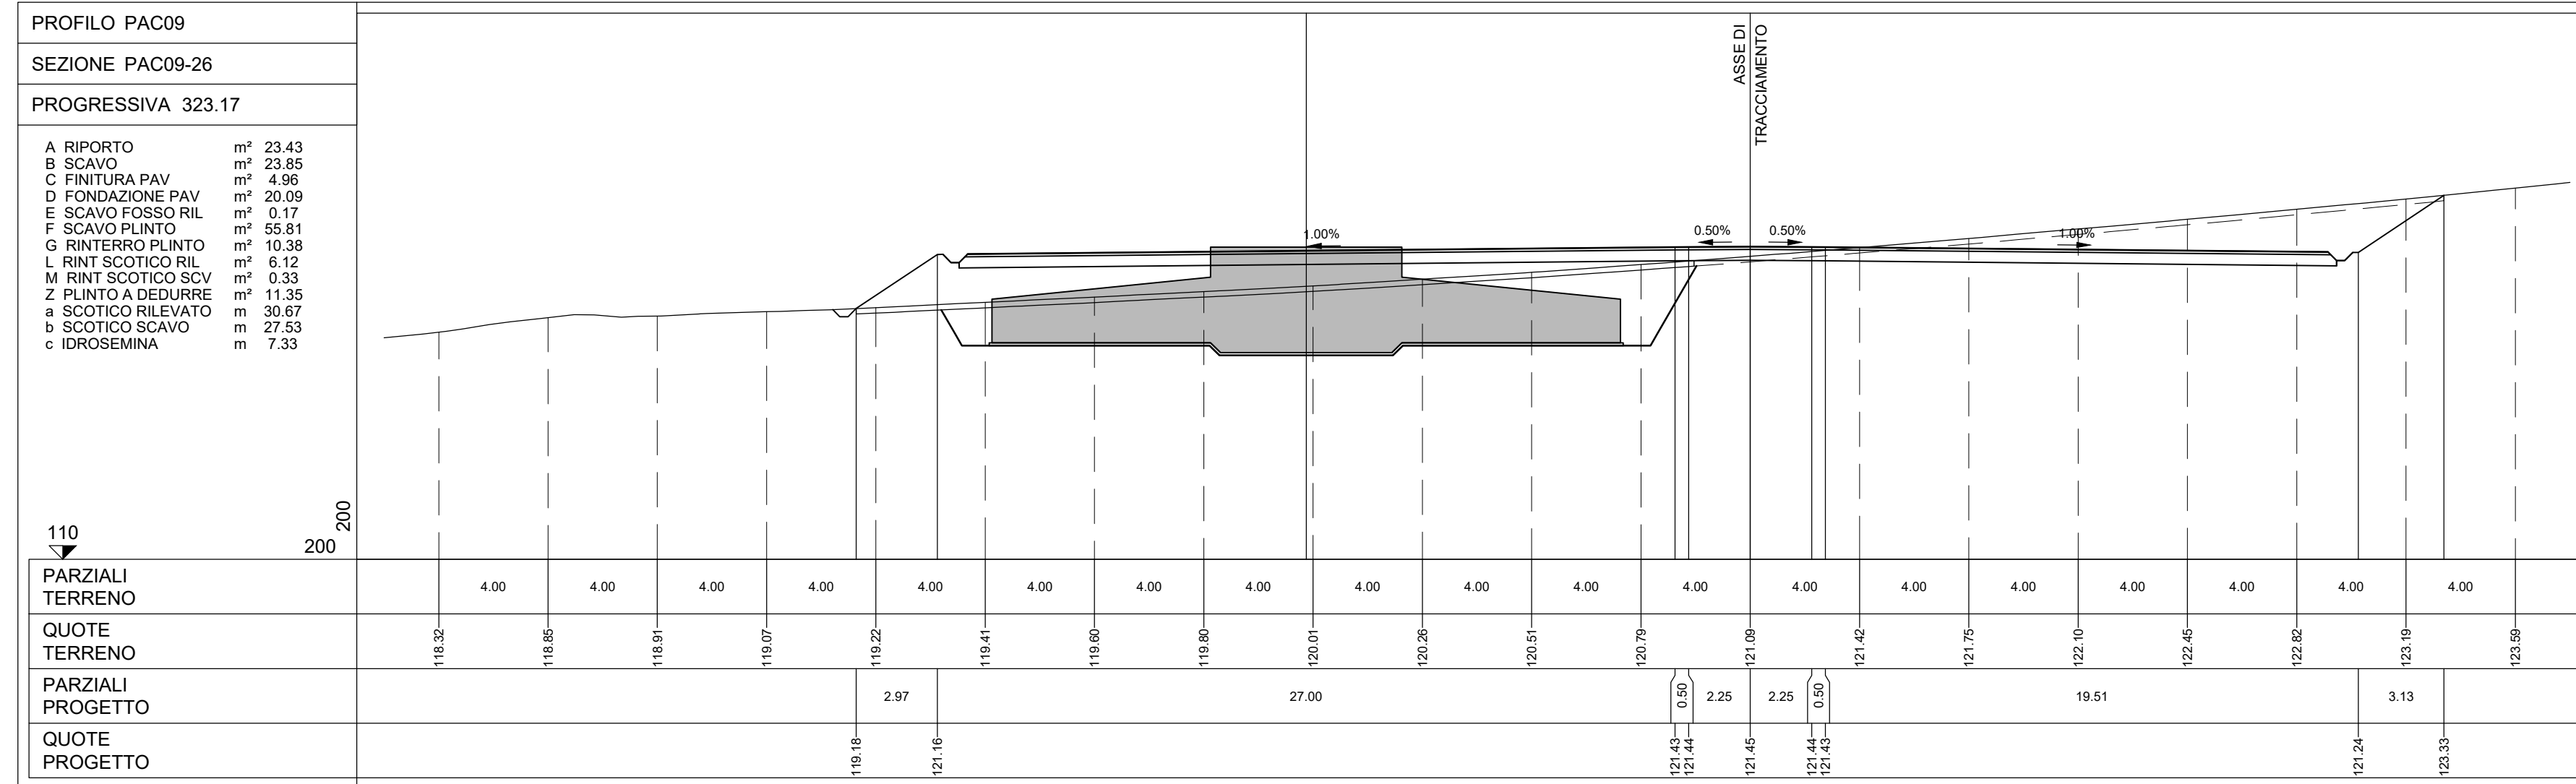

LEGENDA PIANTA CHIAVE

- PIAZZOLA CON ROTORE EOLICO
- PISTA DI ACCESSO ALLA PIAZZOLA
- VIABILITA' ESISTENTE DA ADEGUARE

NOTE:
- PER LE UBICAZIONI E LE DIMENSIONI RELATIVE ALLE OPERE IDRAULICHE SI VEDANO LE TAVOLE SPECIFICHE.

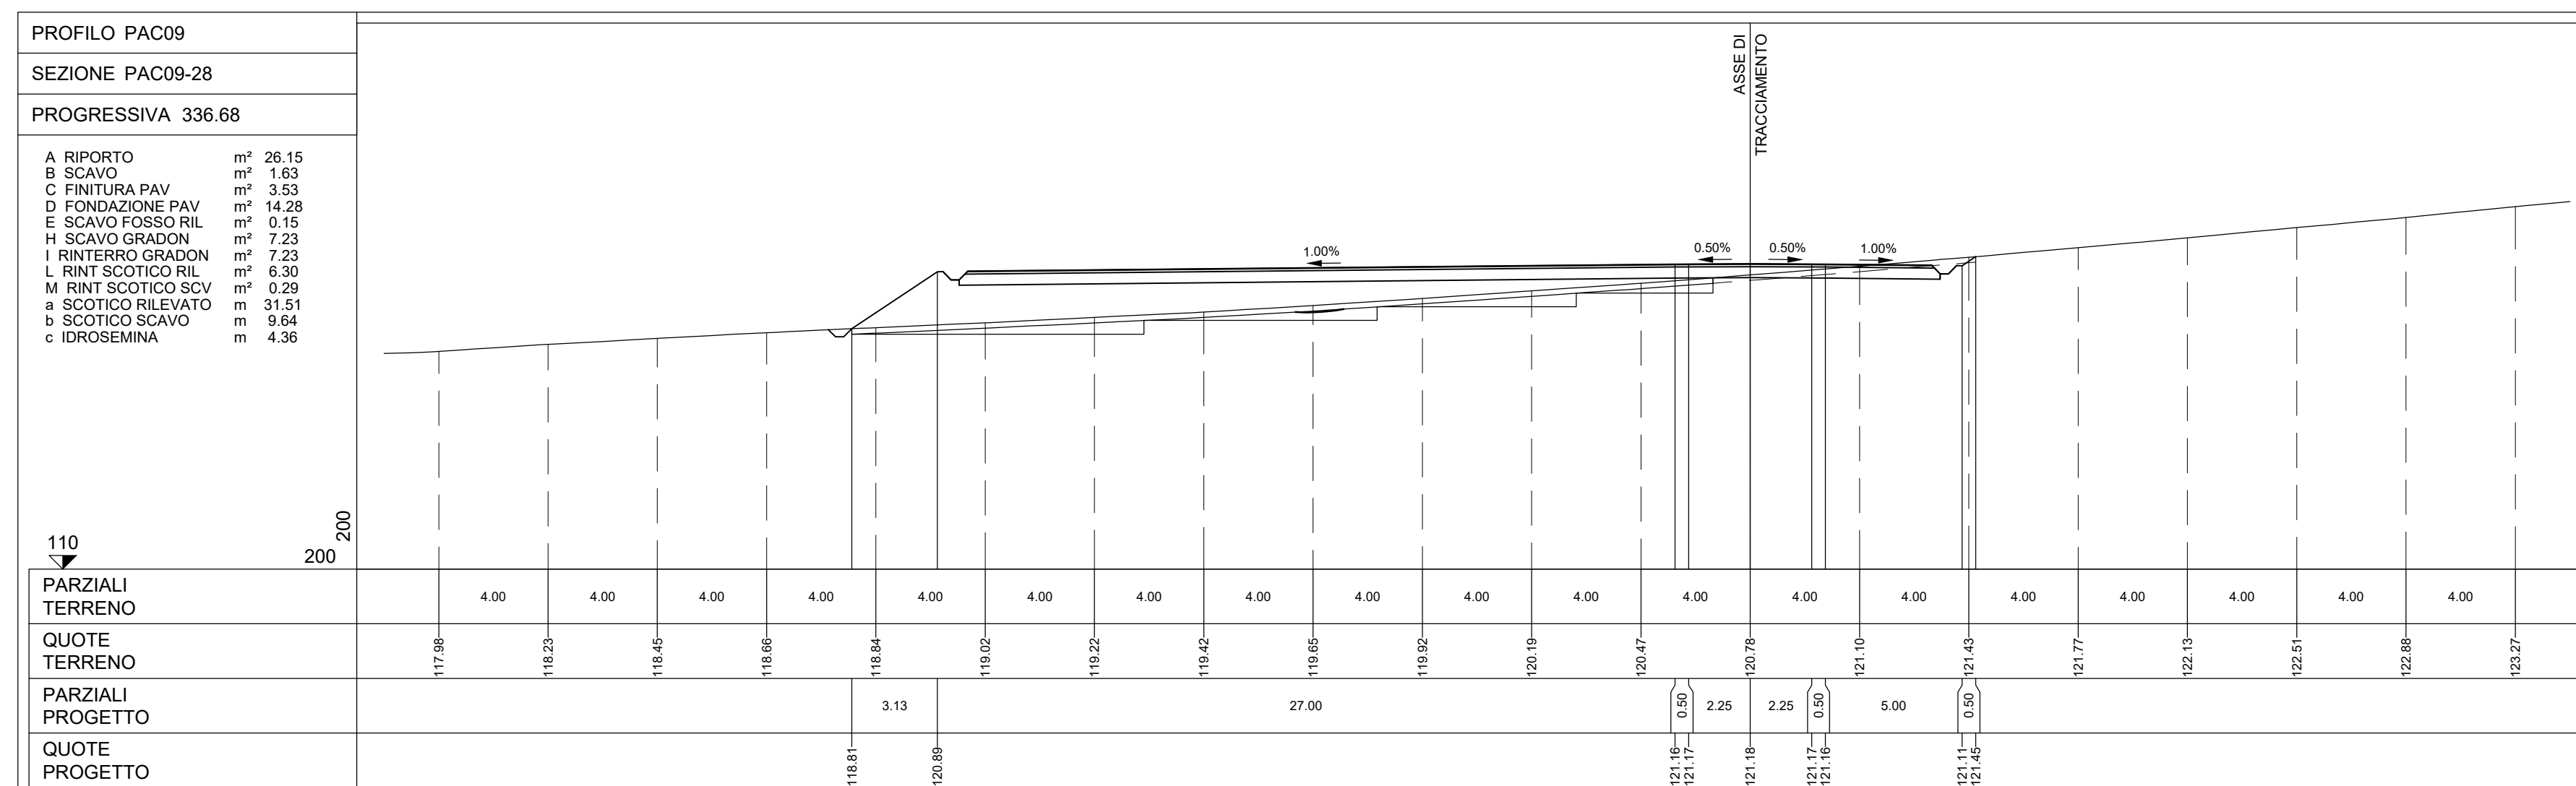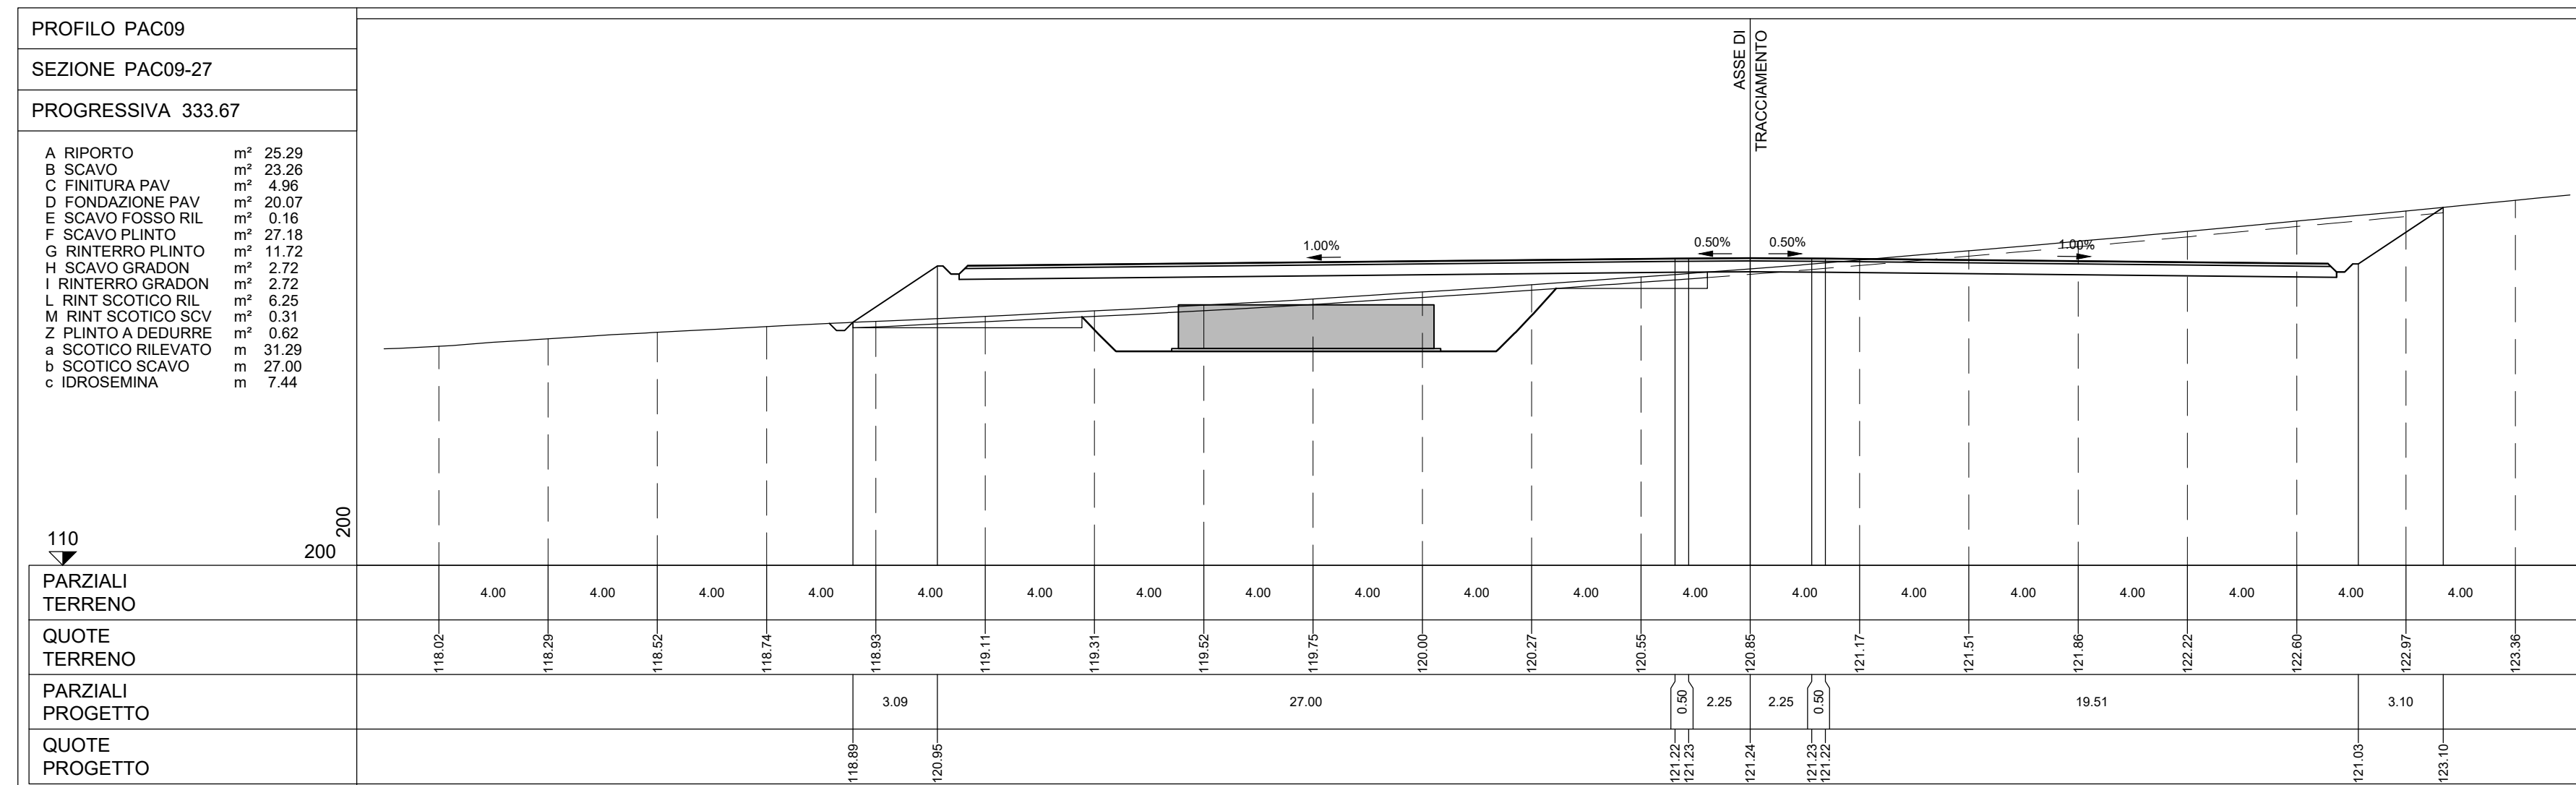

Rev0	Emissione	TR	EL	LC	07/2023
REV.	DESCRIZIONE	DESIGN	CONTROL	APPROV.	DATA

Montana
Via Galvani 4, 20143 Milano
Tel: +39 02 5418179 Fax: +39 02 5412993
www.montanaindustria.com
P.IVA 03642010963 Cap.Soc. 6000000000

Milano | Padova | Brescia | Palermo | Cagliari | Roma | Siracusa

Committente
PACECO S.R.L.
PACECO S.R.L.
VIA ANGELO FUMAGALLI 6, 20143 MILANO

Progettisti
ING. LAURA CONTI
iscritta all'Ordine degli Ingegneri della Provincia di Pavia al n. 1726

Oggetto
IMPIANTO EOLICO DA 108 MW
COMUNE DI PACECO (TP), MISILISCEMI (TP) e TRAPANI (TP)

Tavola
PAC09 - SEZIONI TRASVERSALI PIAZZOLA

N. Tav.
T12.9b

N. di
2995_5531_PAC_PFFE_T12.9_REV0_PAC09-SEZIONI TRASVERSALI PIAZZOLA

Scala
1:200

E' VIETATA LA RIPRODUZIONE DI QUESTO DOCUMENTO SENZA PREVENTIVA AUTORIZZAZIONE SCRITTA DELLA MONTANA SPA