





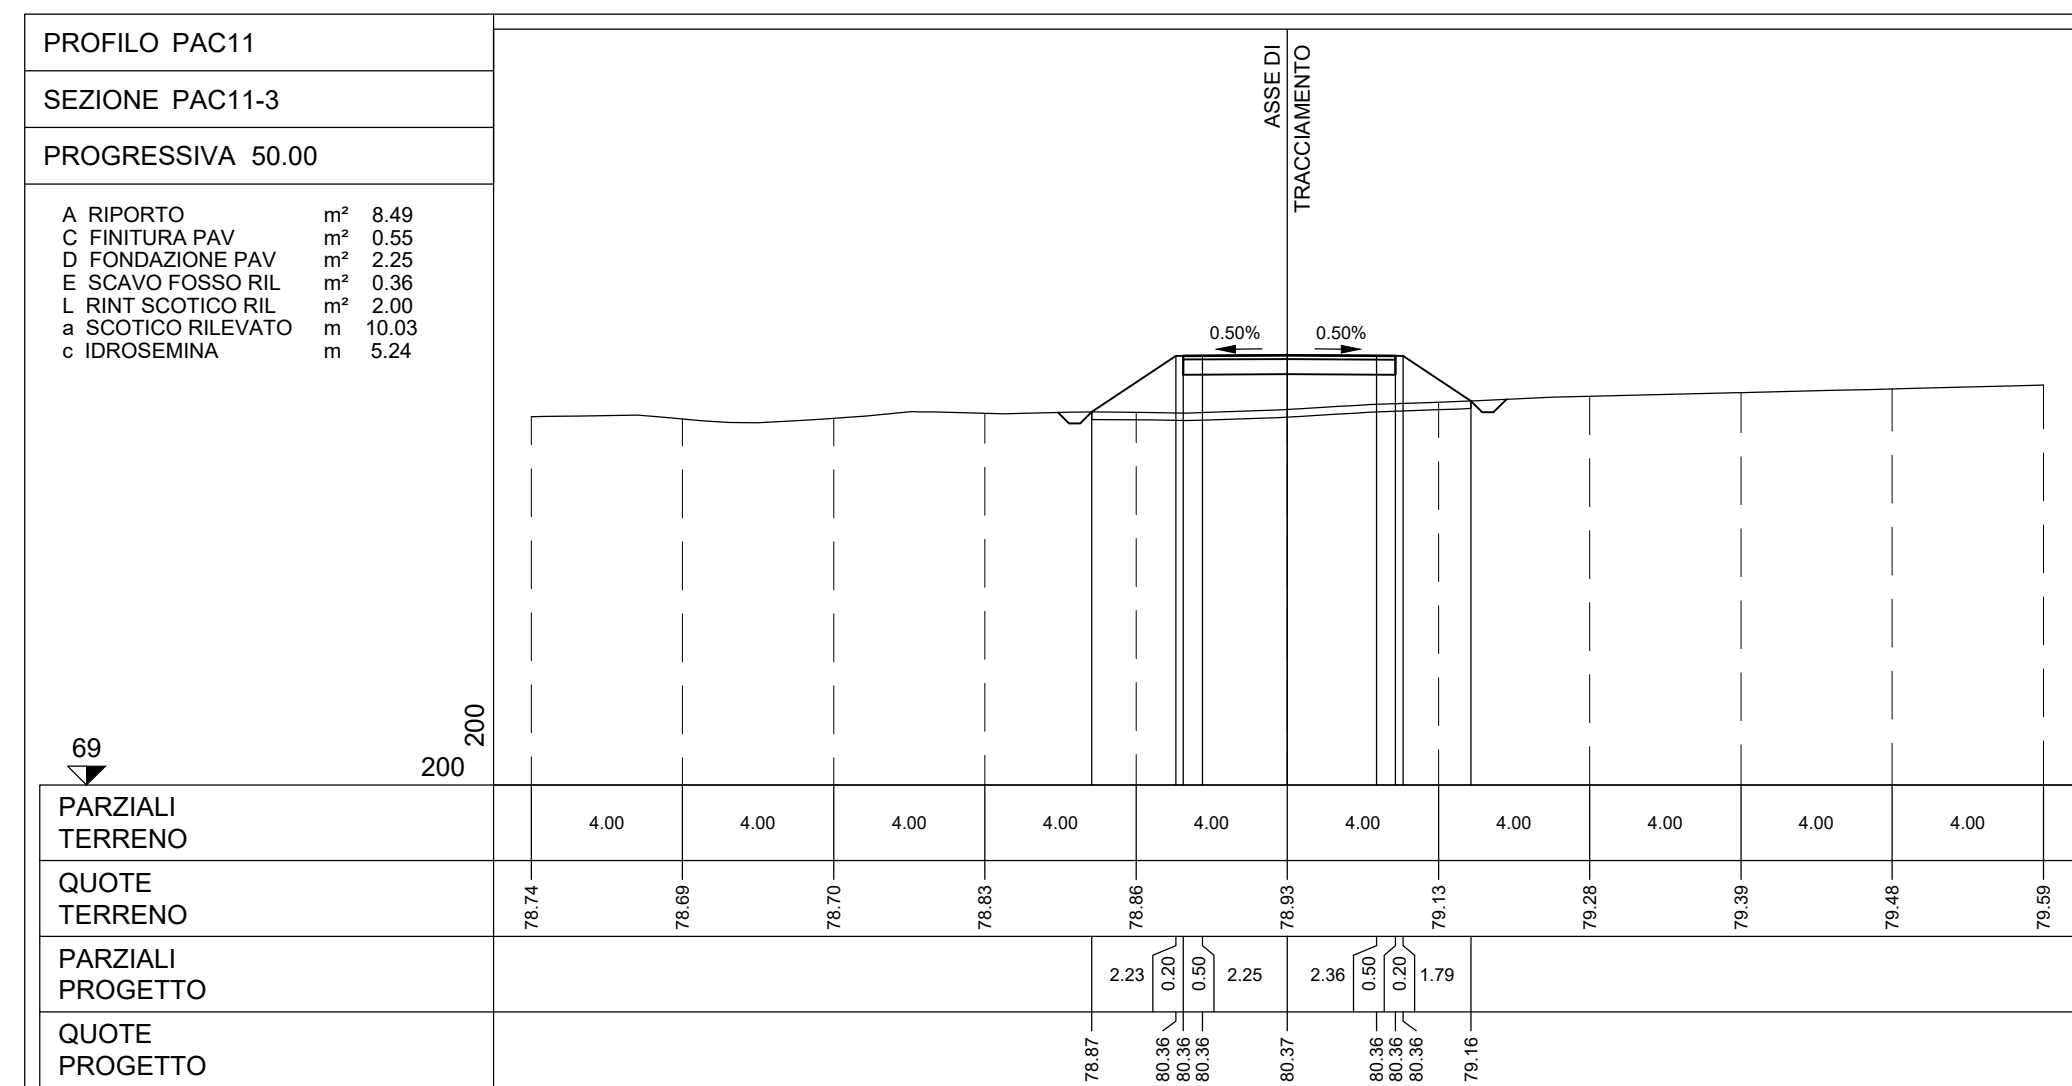
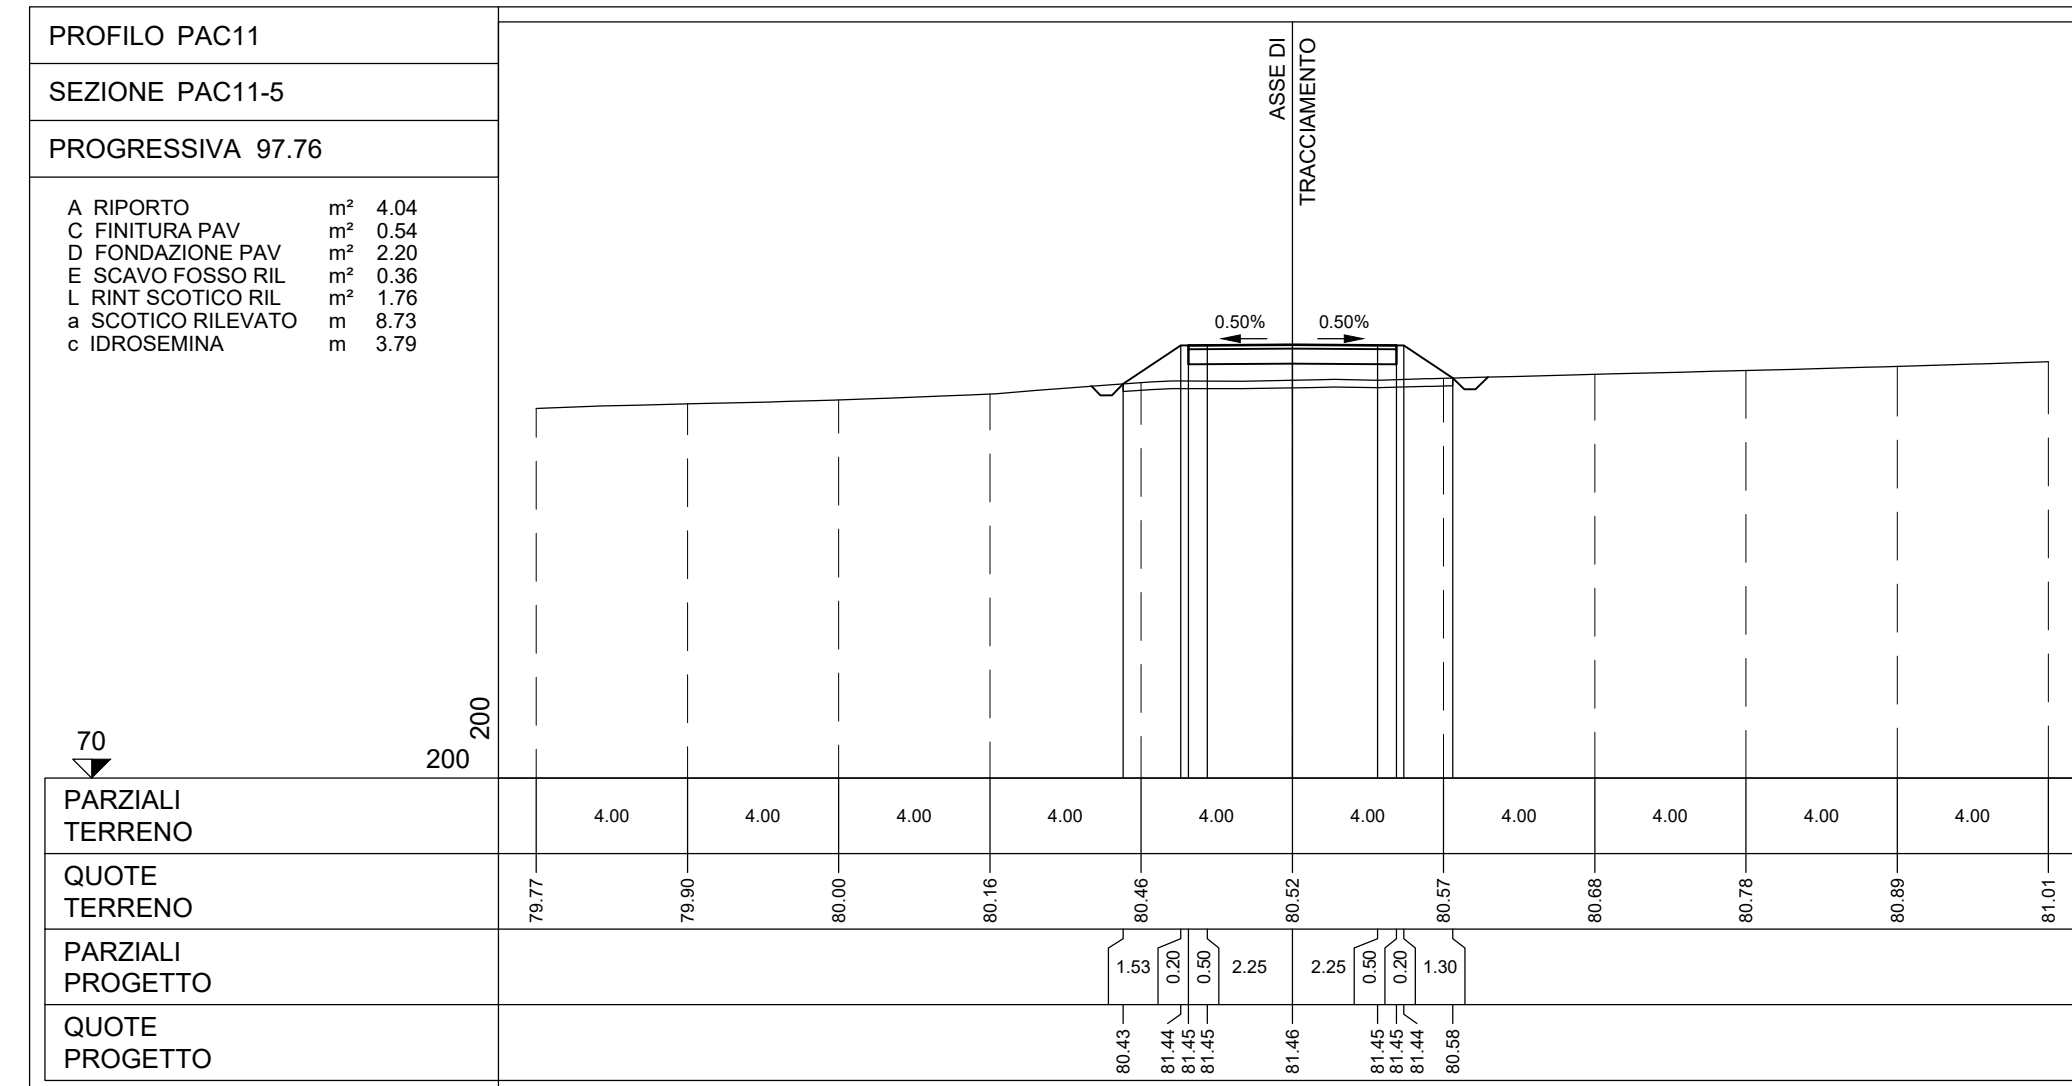
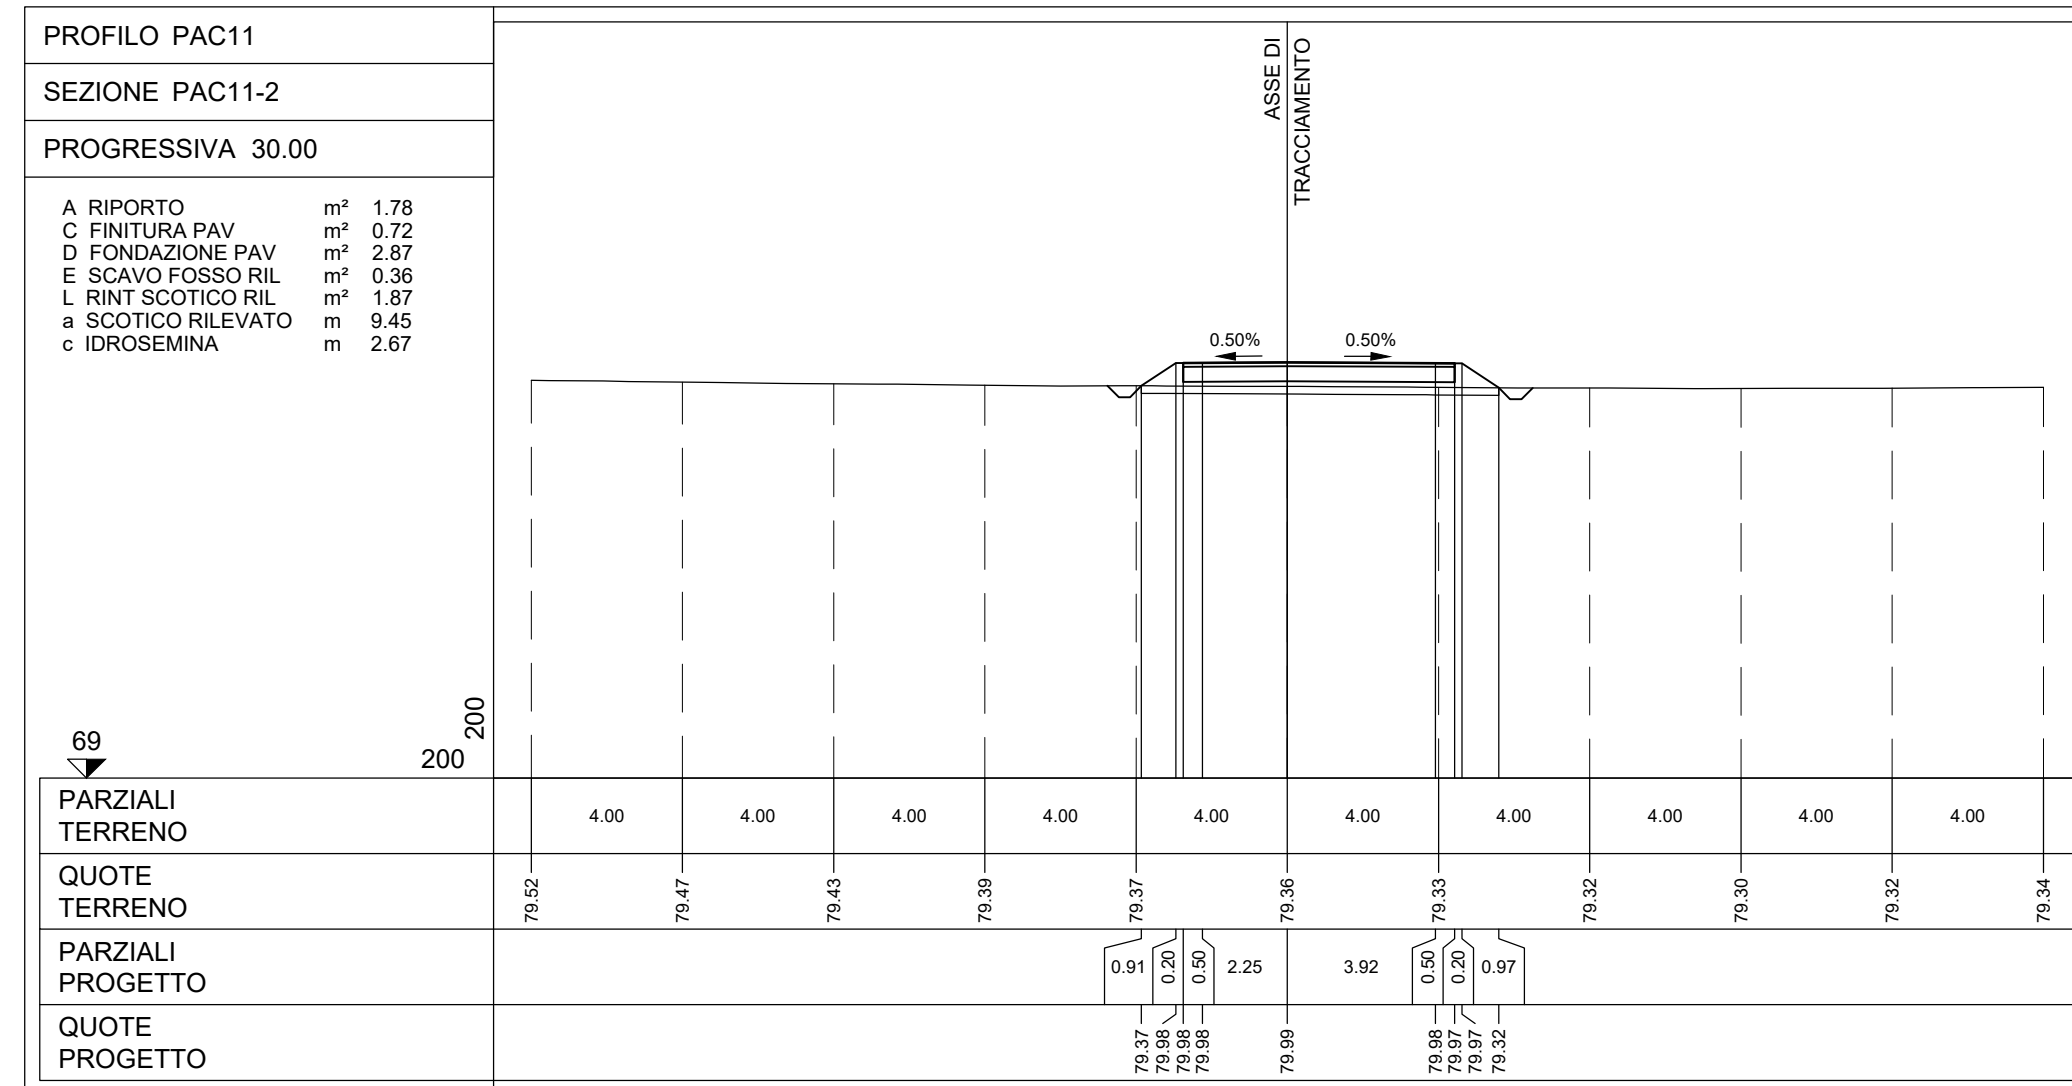
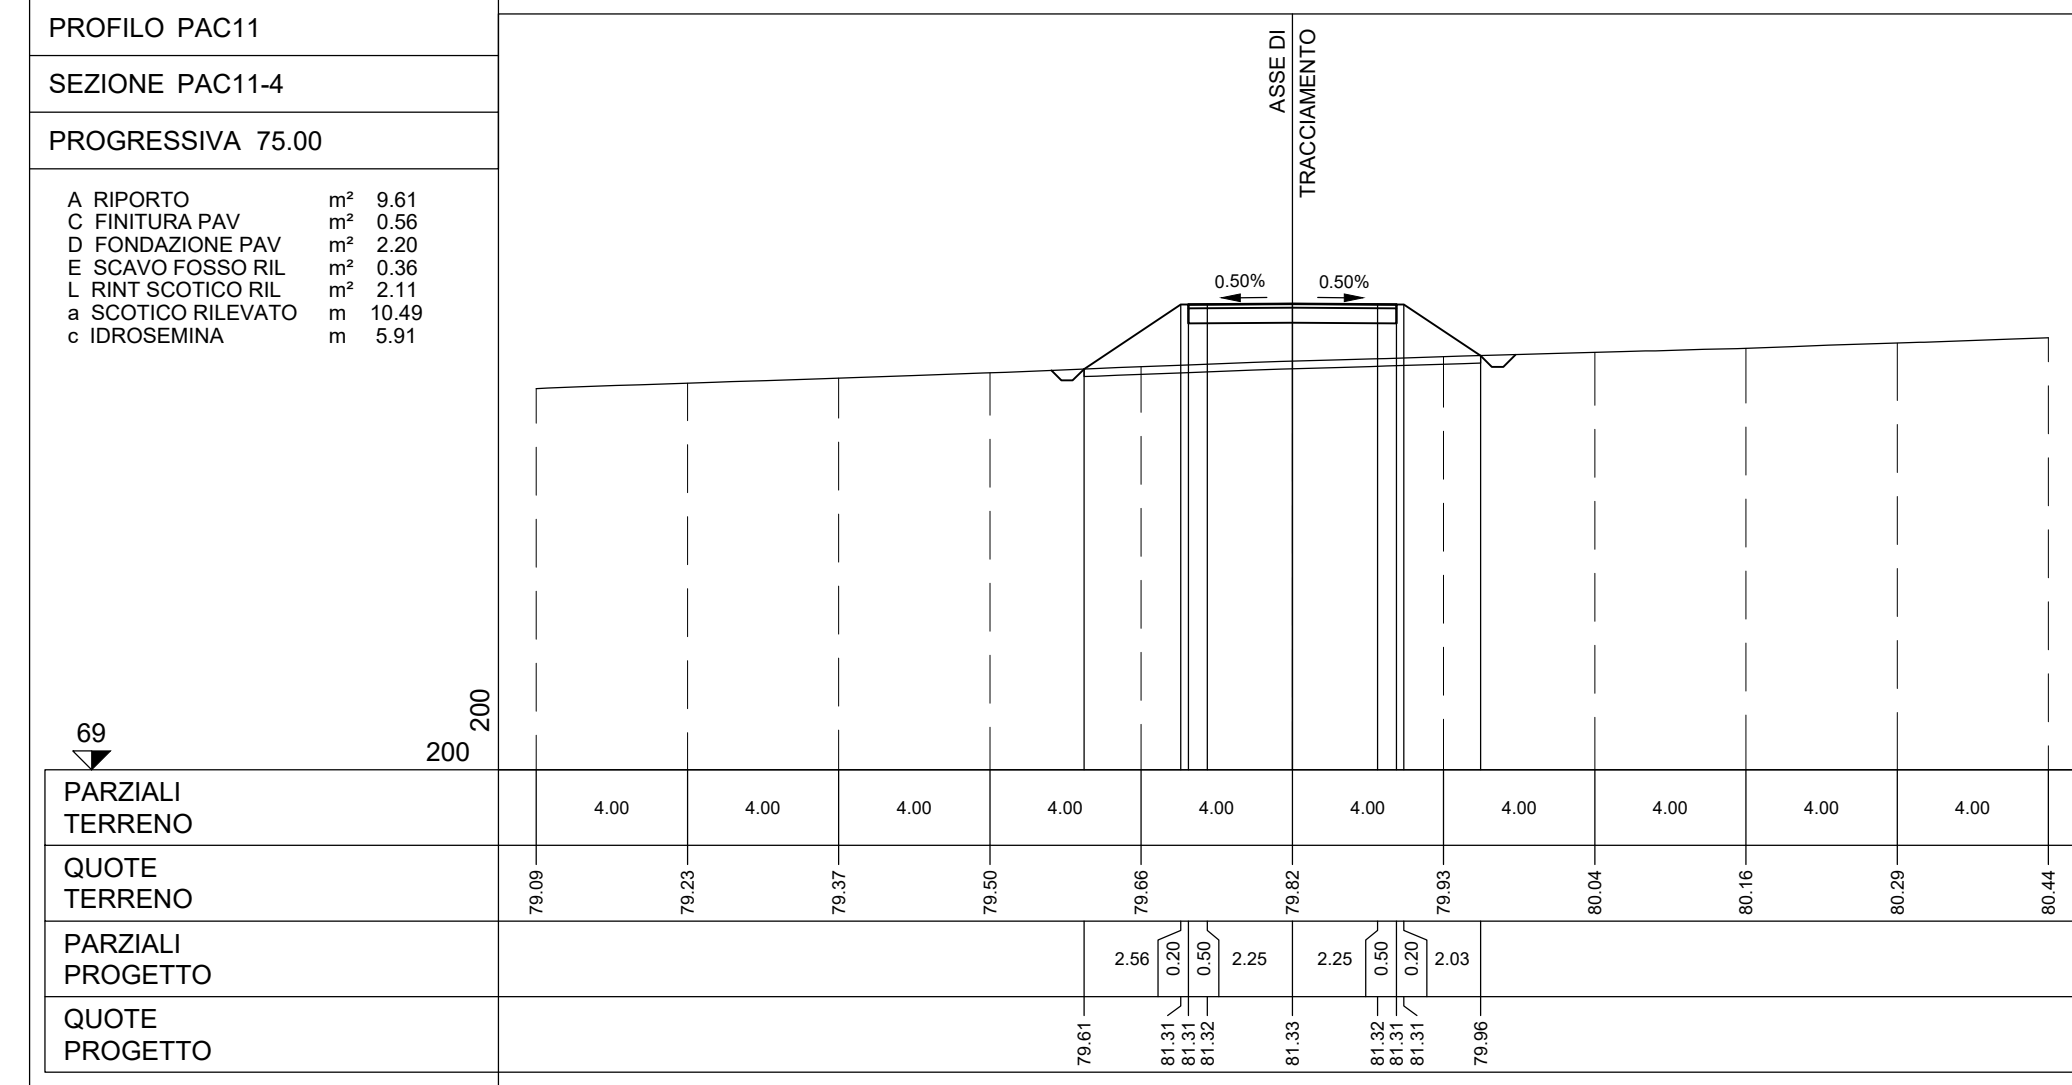
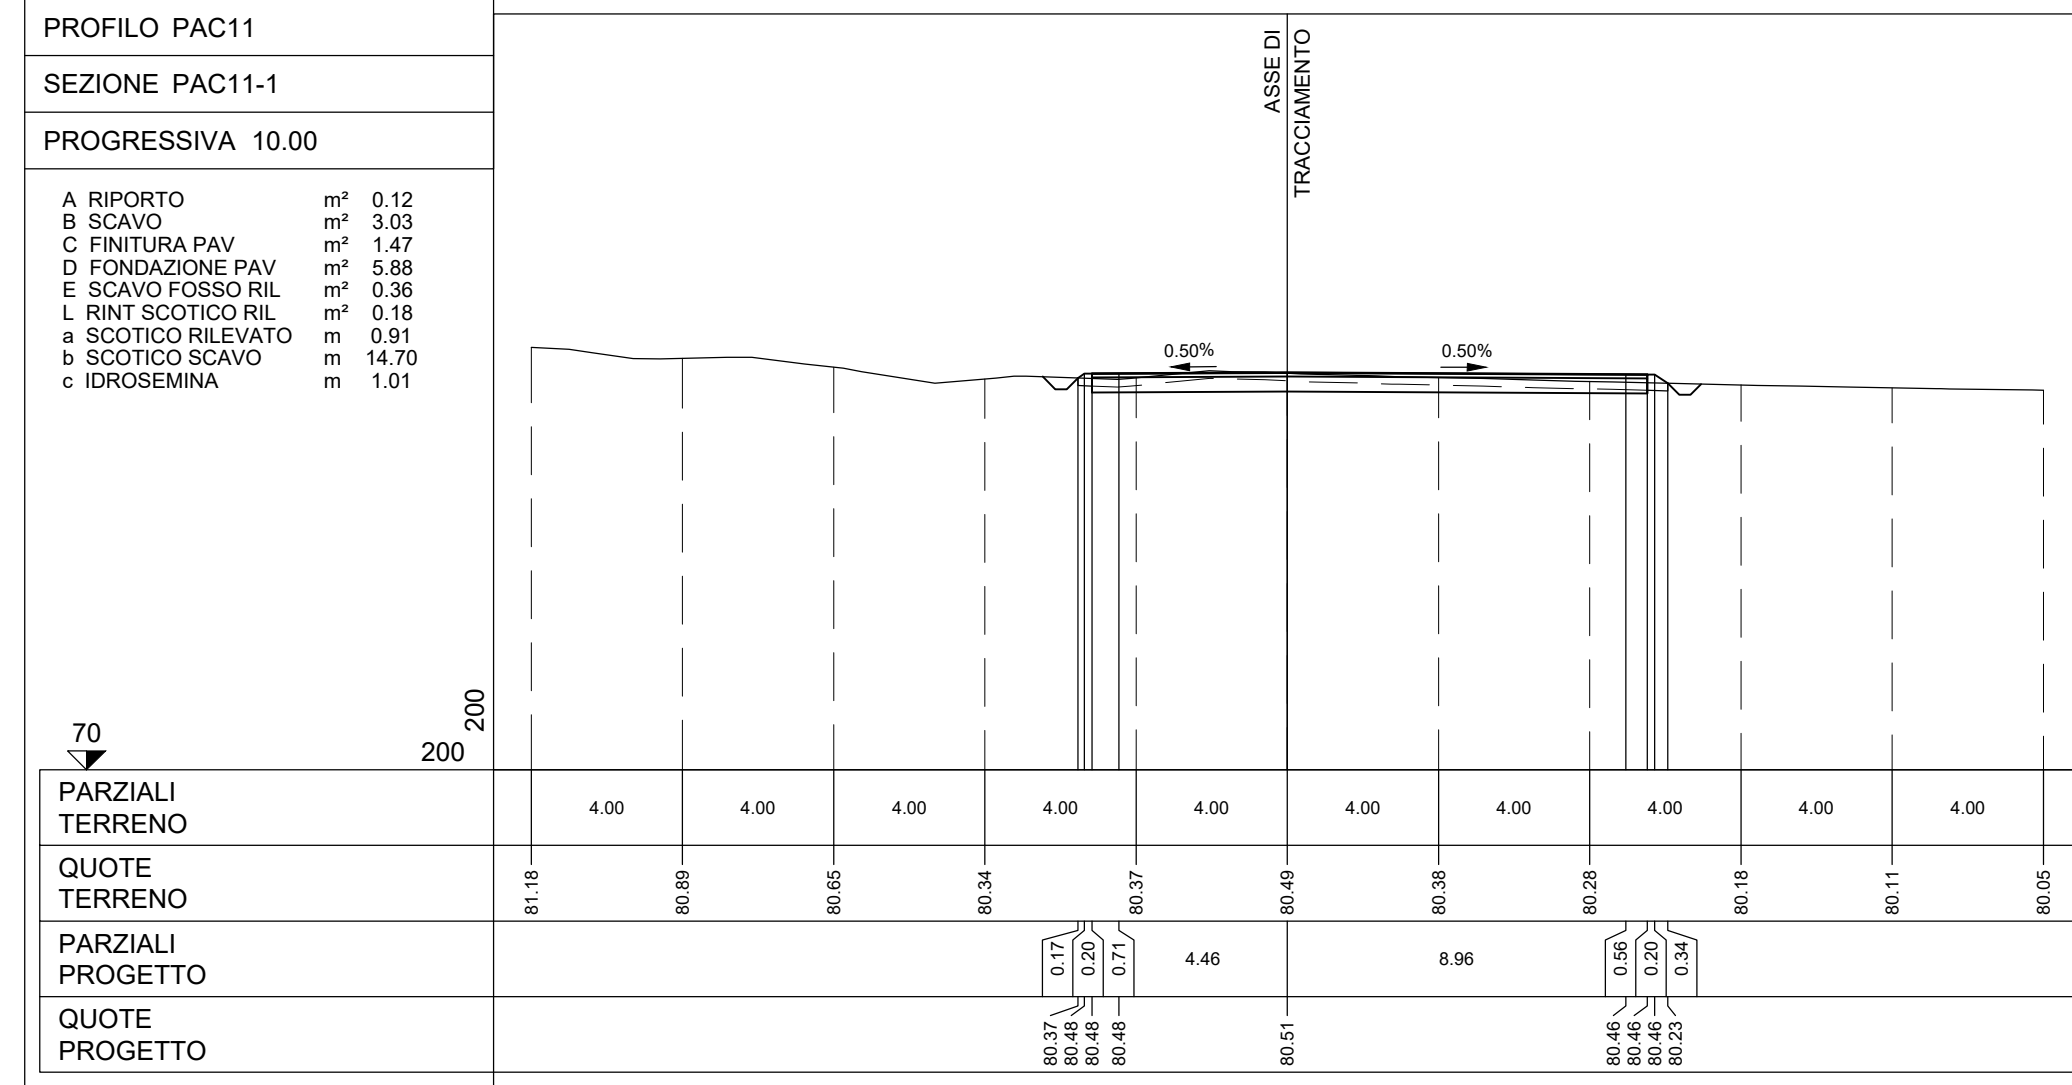
PACECO  
PIANTA CHIAVE

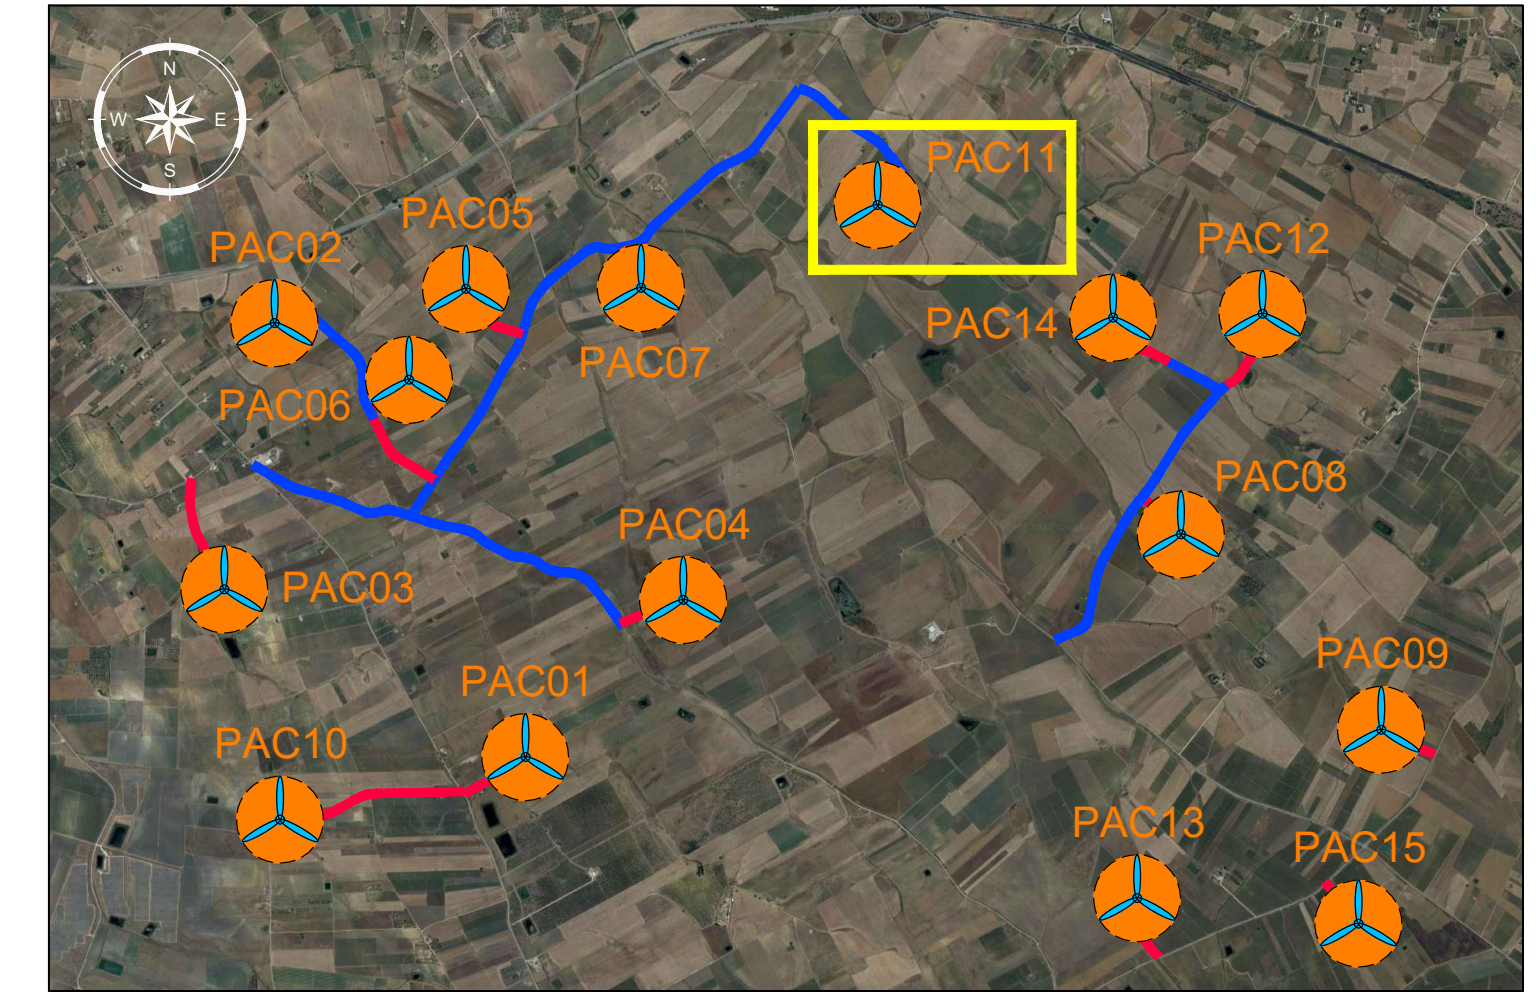

**LEGENDA PIANTA CHIAVE**

-  PIAZZOLA CON ROTORE EOLICO
-  PISTA DI ACCESSO ALLA PIAZZOLA
-  VIABILITA' ESISTENTE DA ADEGUARE

**NOTE:**  
- PER LE UBICAZIONI E LE DIMENSIONI RELATIVE ALLE OPERE IDRAULICHE SI VEDANO LE TAVOLE SPECIFICHE.



Rev0	Emissione	TR	EL	LC	07/2023
REV.	DESCRIZIONE	DESIGN	CONTROL	APPROV.	DATA

**Montana**

MontanaSpA  
Via Galvani 4/6  
20141 Milano  
www.montanasp.com

Montana S.R.L.  
PACECO S.R.L.  
Via ANGELO FUMAGALLI 6, 20143 MILANO

Comittente: PACECO S.R.L.

Progettisti: ING. LAURA CONTI  
iscritta all'Ordine degli Ingegneri della Provincia di Pavia al n. 1726

Objetto: IMPIANTO EOLICO DA 108 MW  
COMUNE DI PACECO (TP), MISILISCEMI (TP) e TRAPANI (TP)

Tavola: PAC11 - SEZIONI TRASVERSALI VIABILITA' N. Tav. T13.11

N. Rev. 2995\_5531\_PAC\_PFFE\_T13.11\_REV0\_PAC11-SEZIONI TRASVERSALI VIABILITA' Scala 1:200

E' VIETATA LA RIPRODUZIONE DI QUESTO DOCUMENTO SENZA PREVENTIVA AUTORIZZAZIONE SCRITTA DELLA MONTANA SPA