
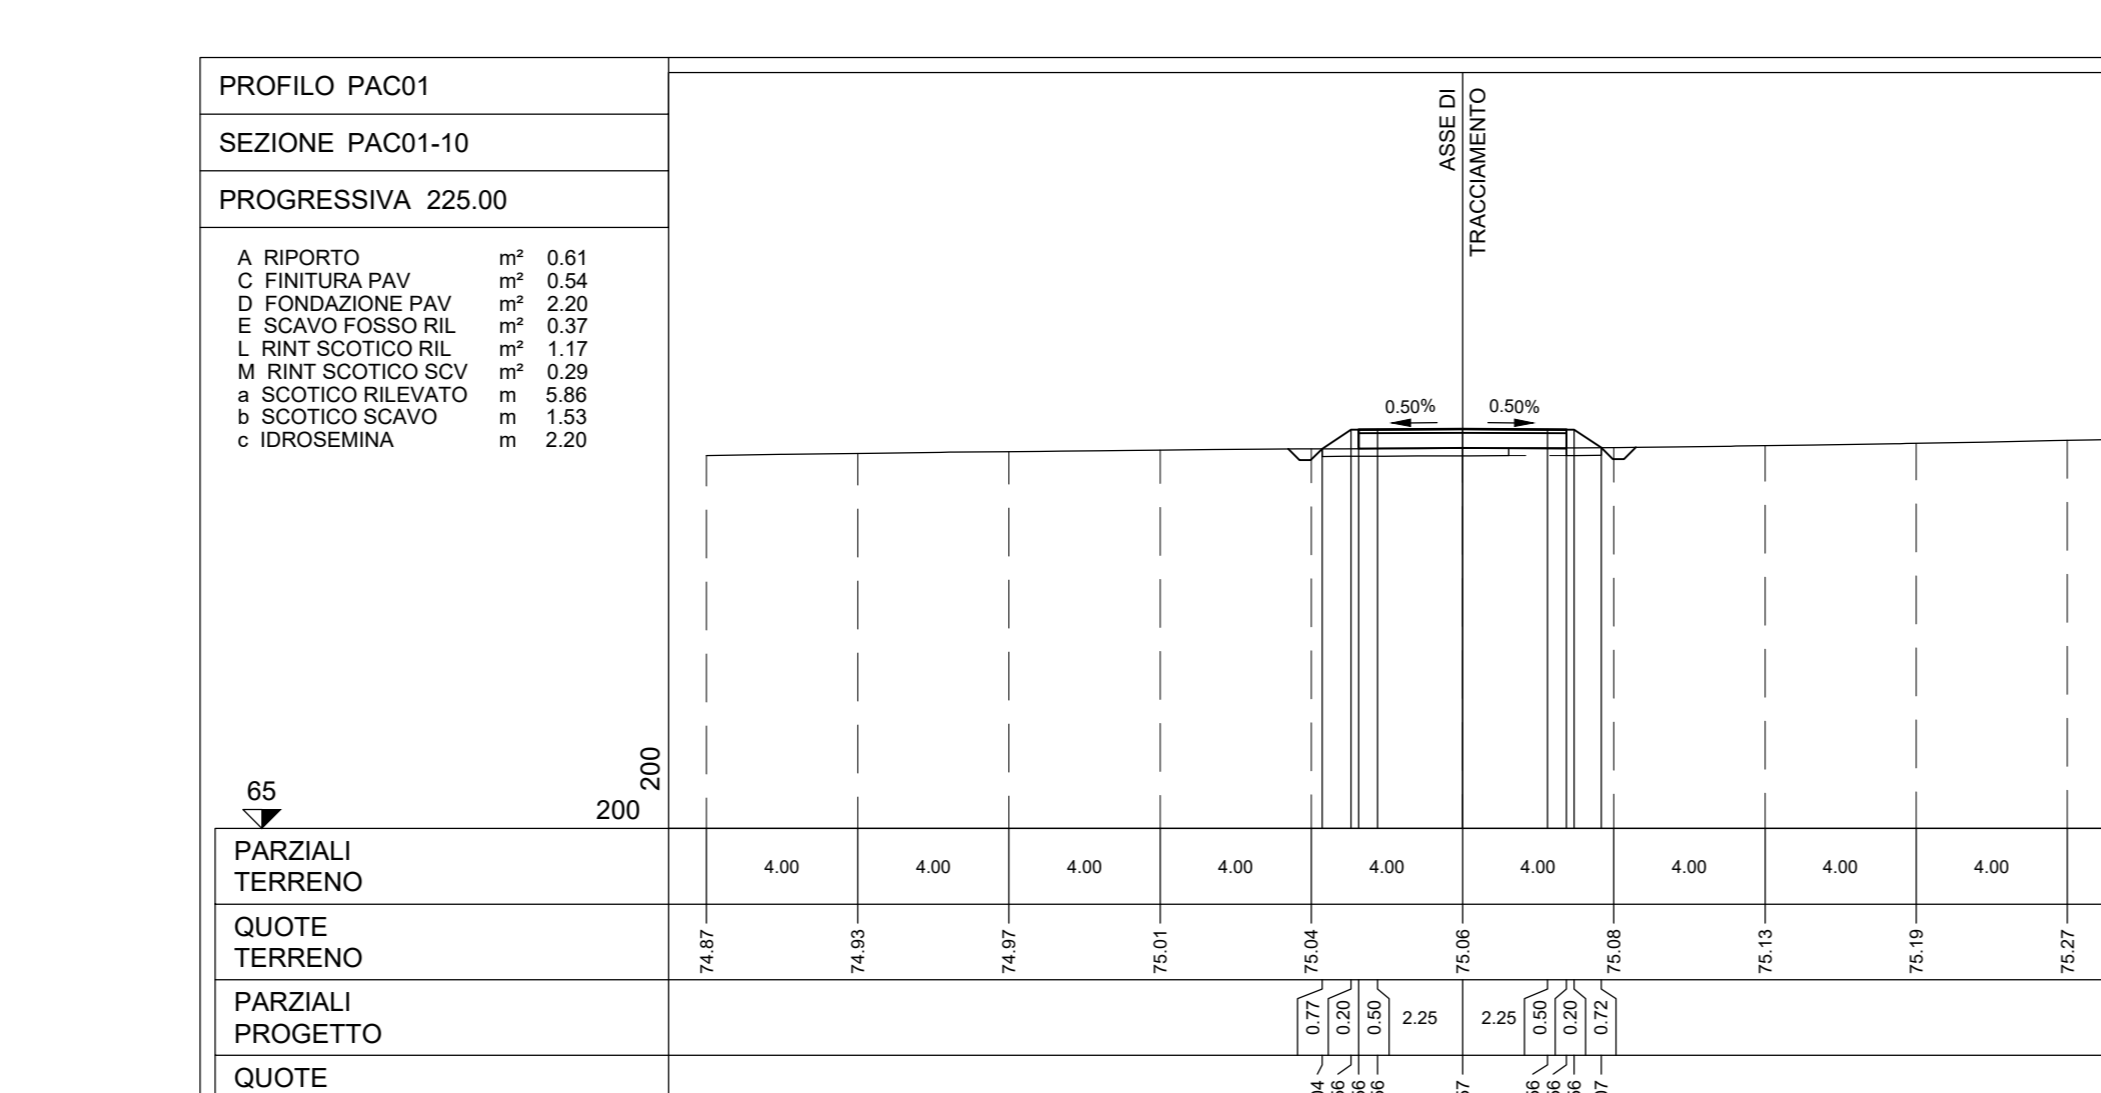
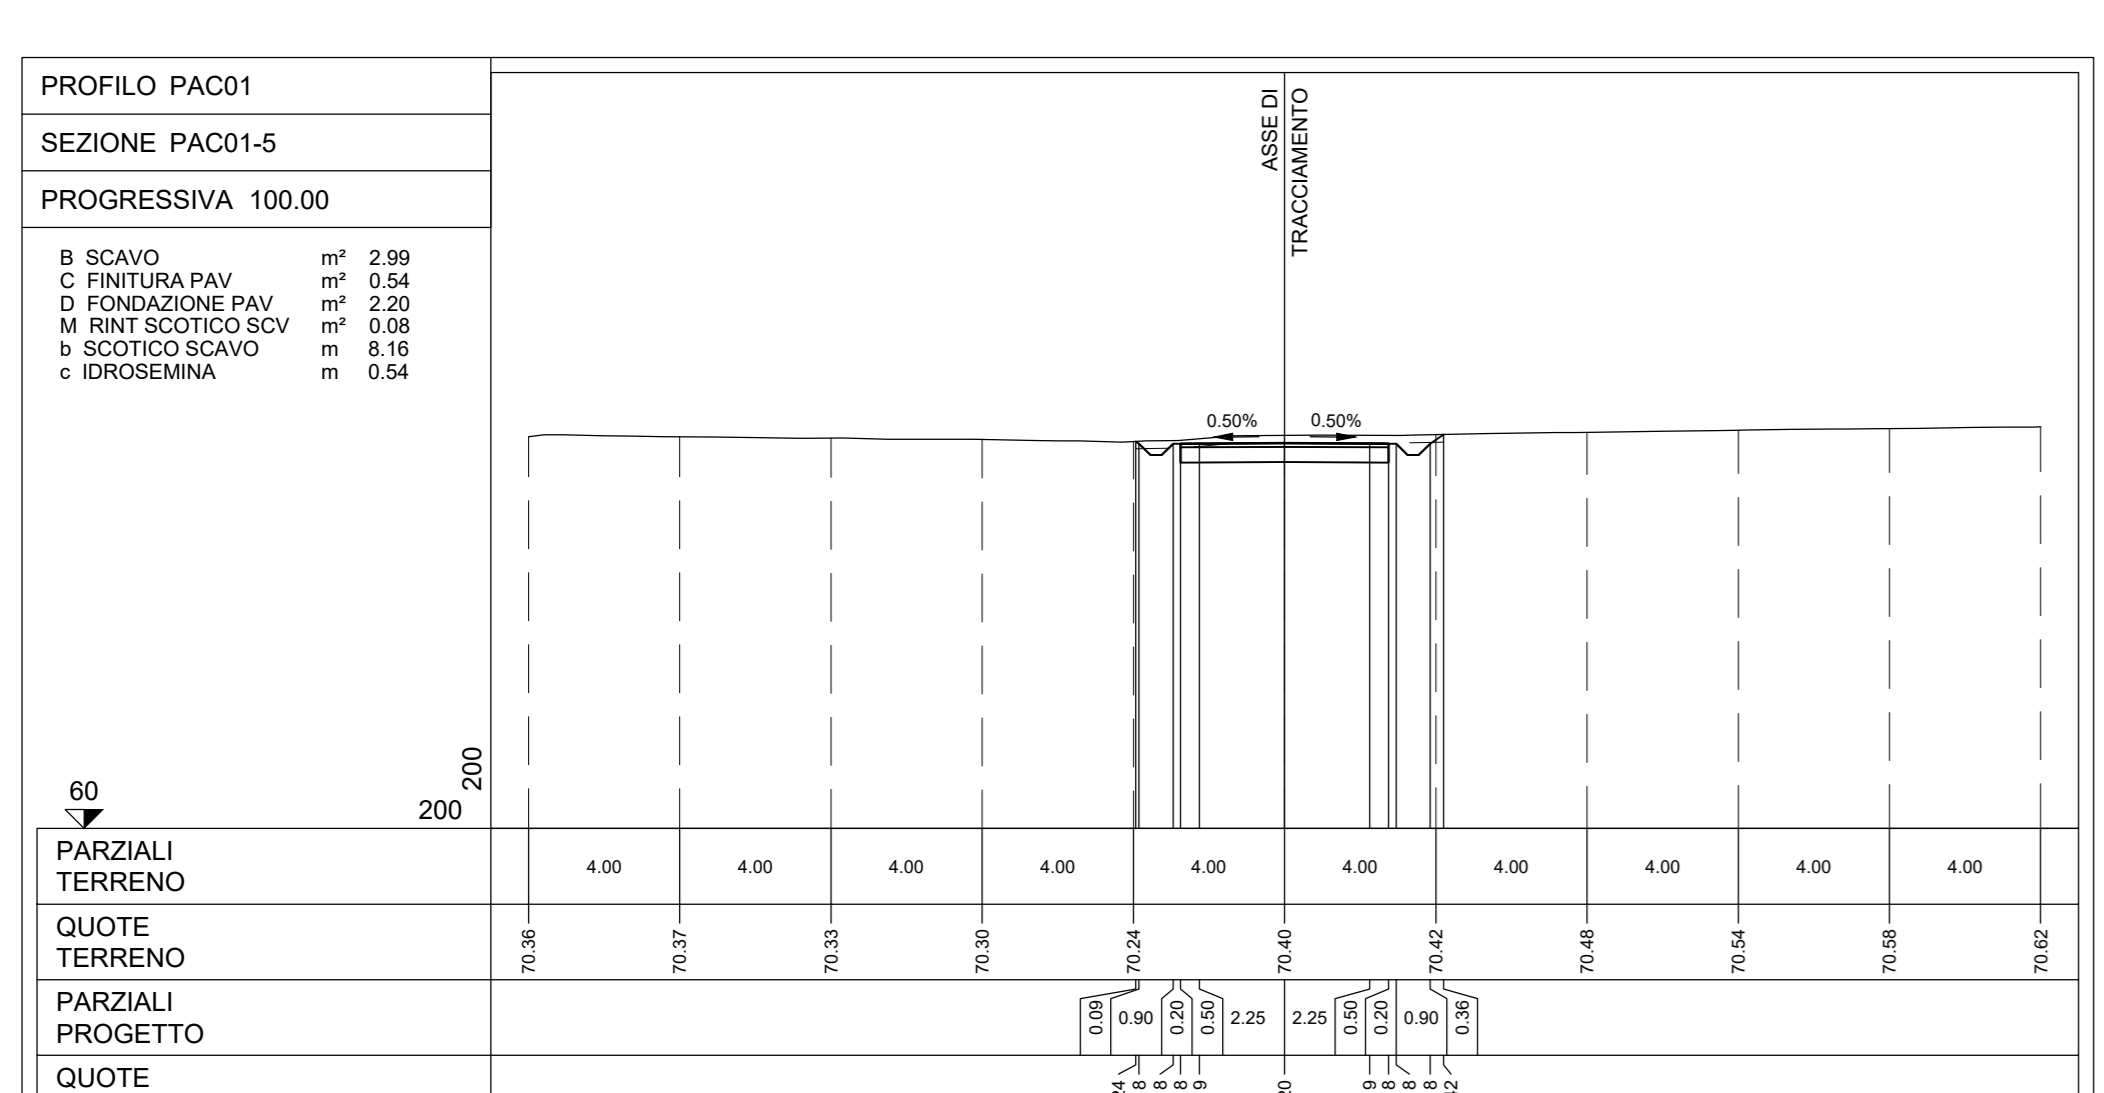
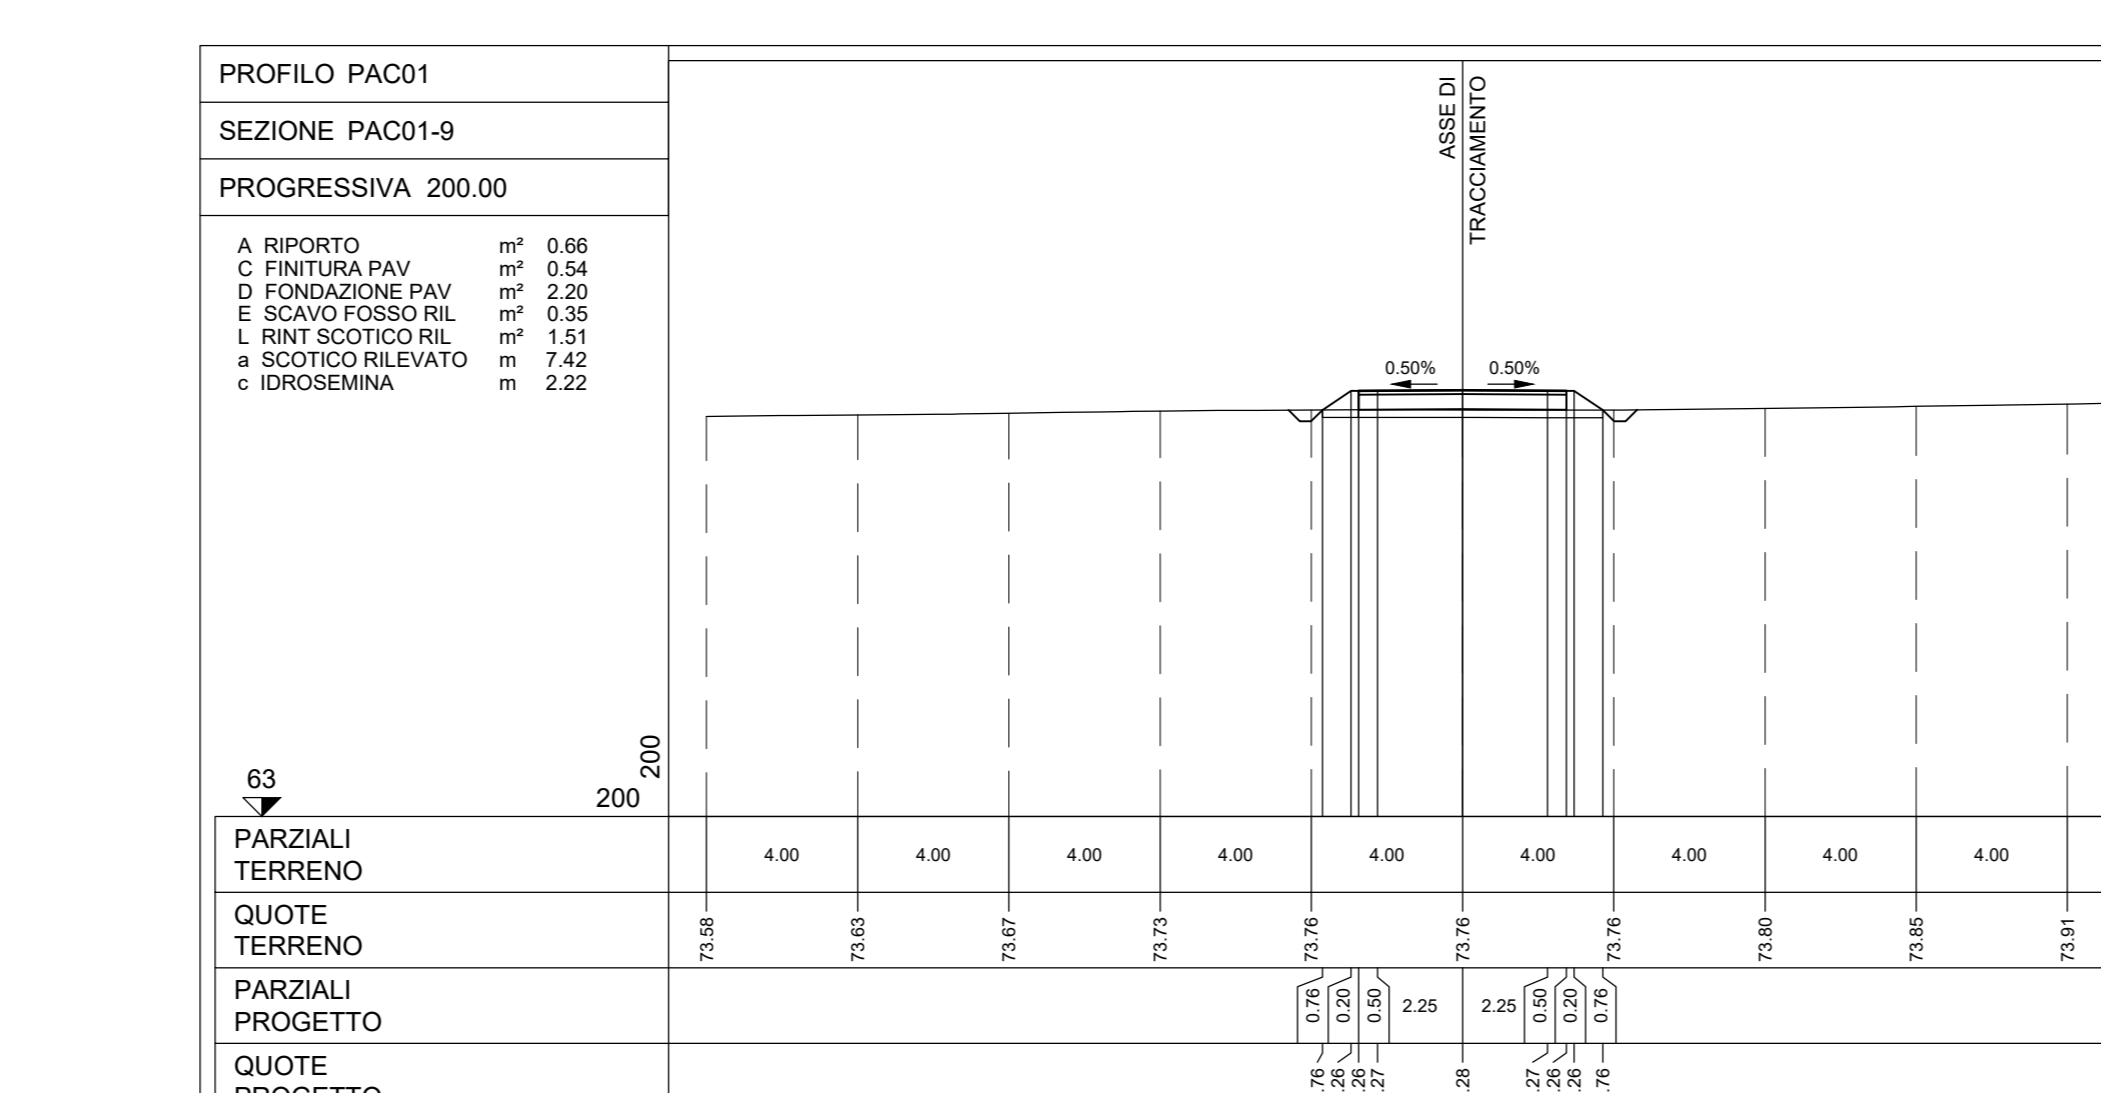
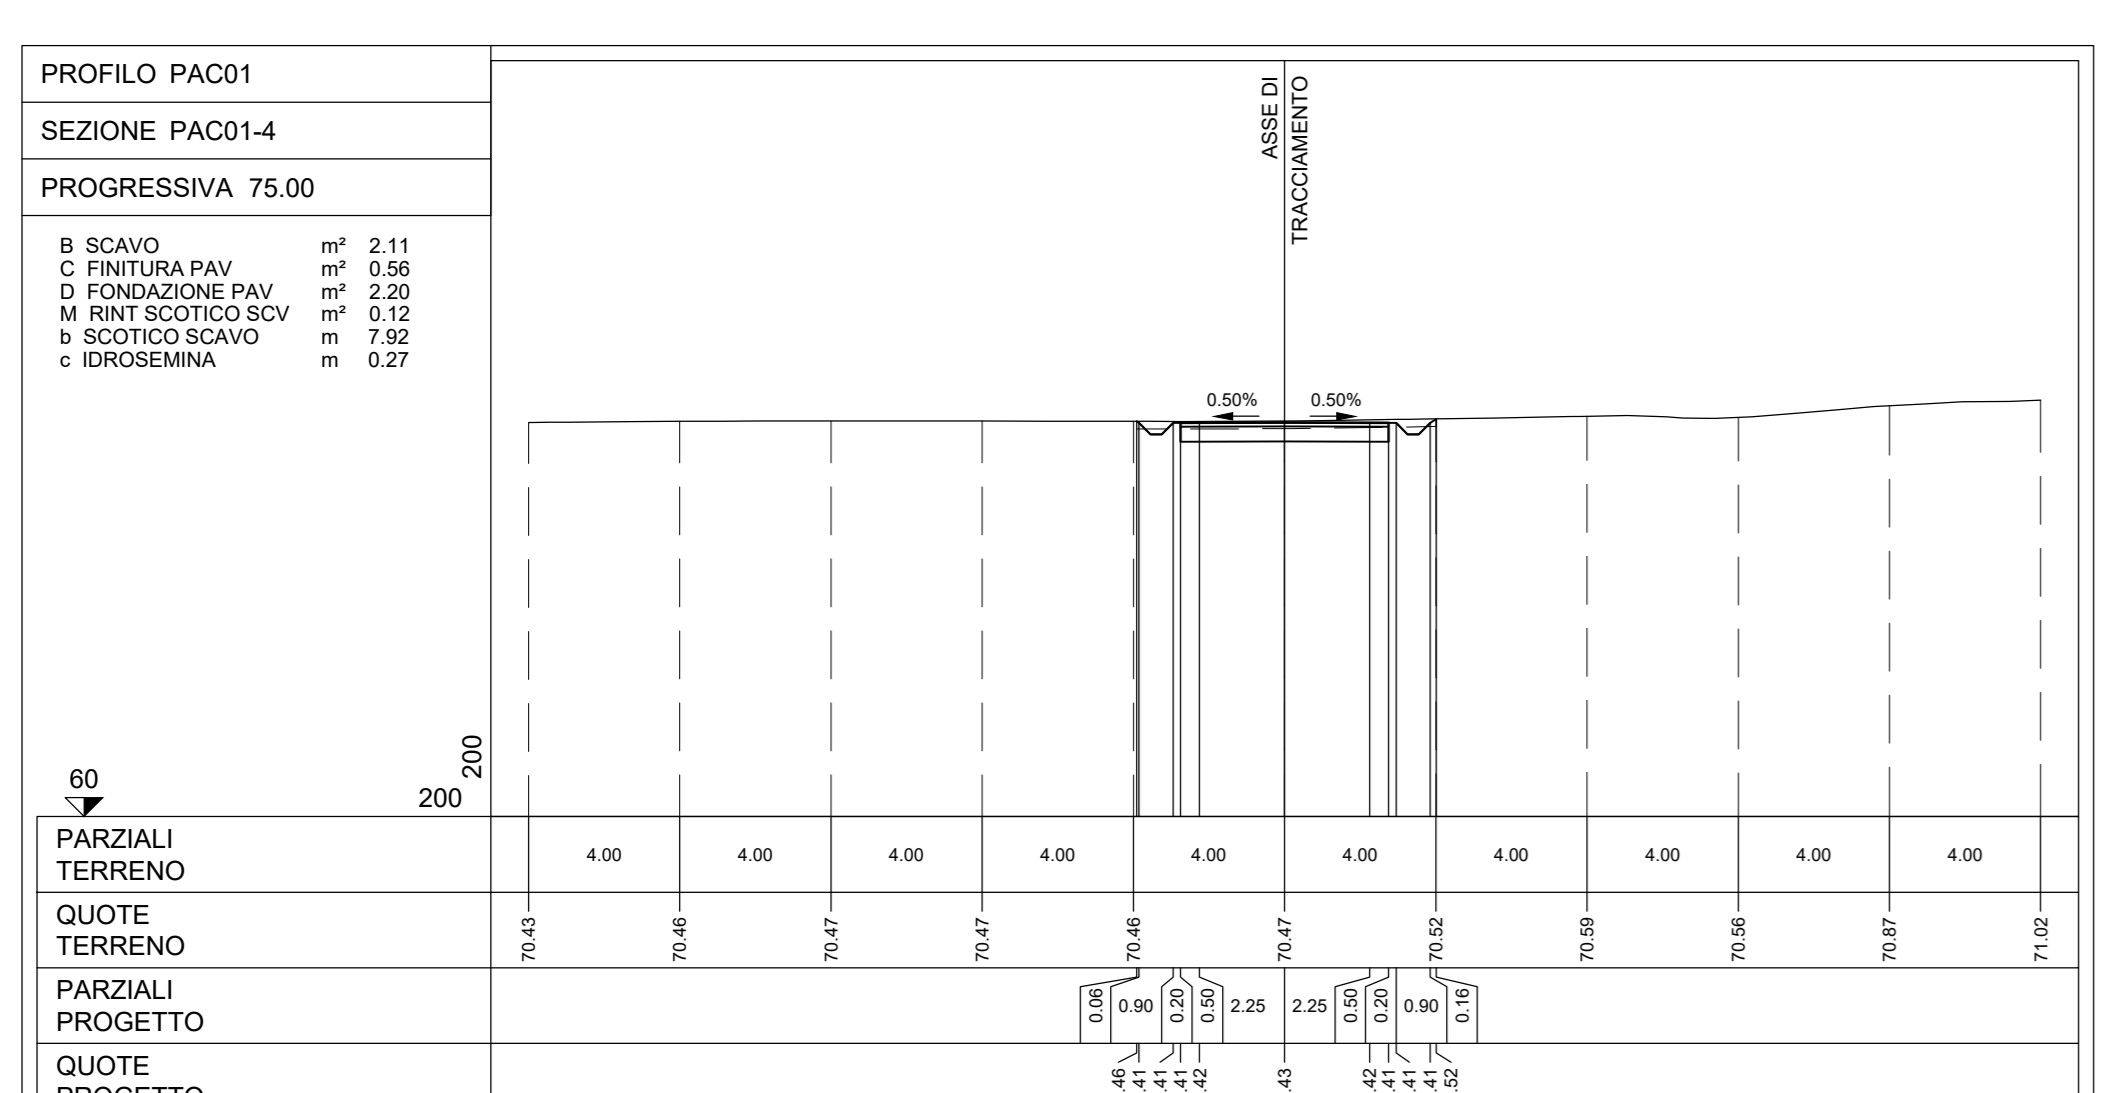
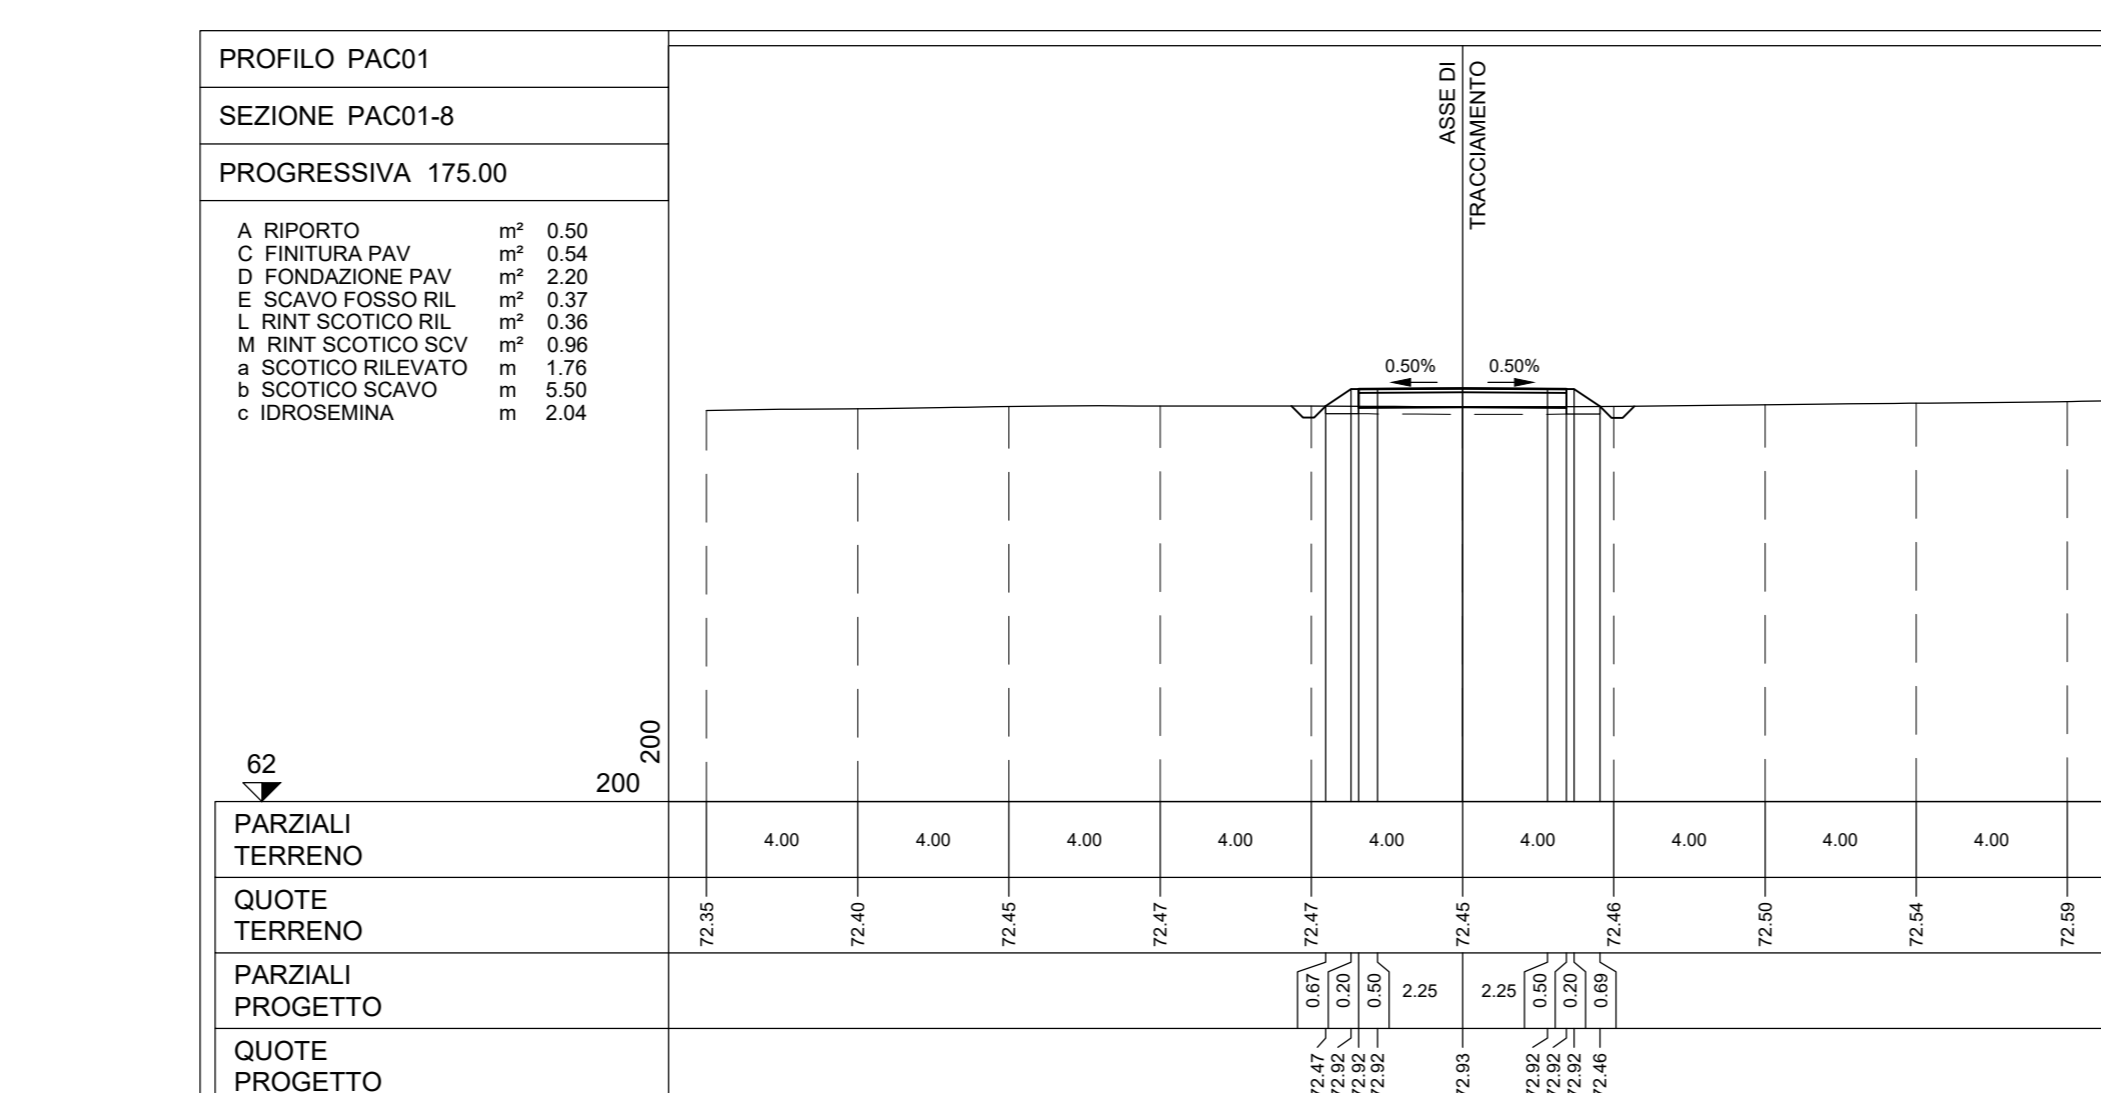
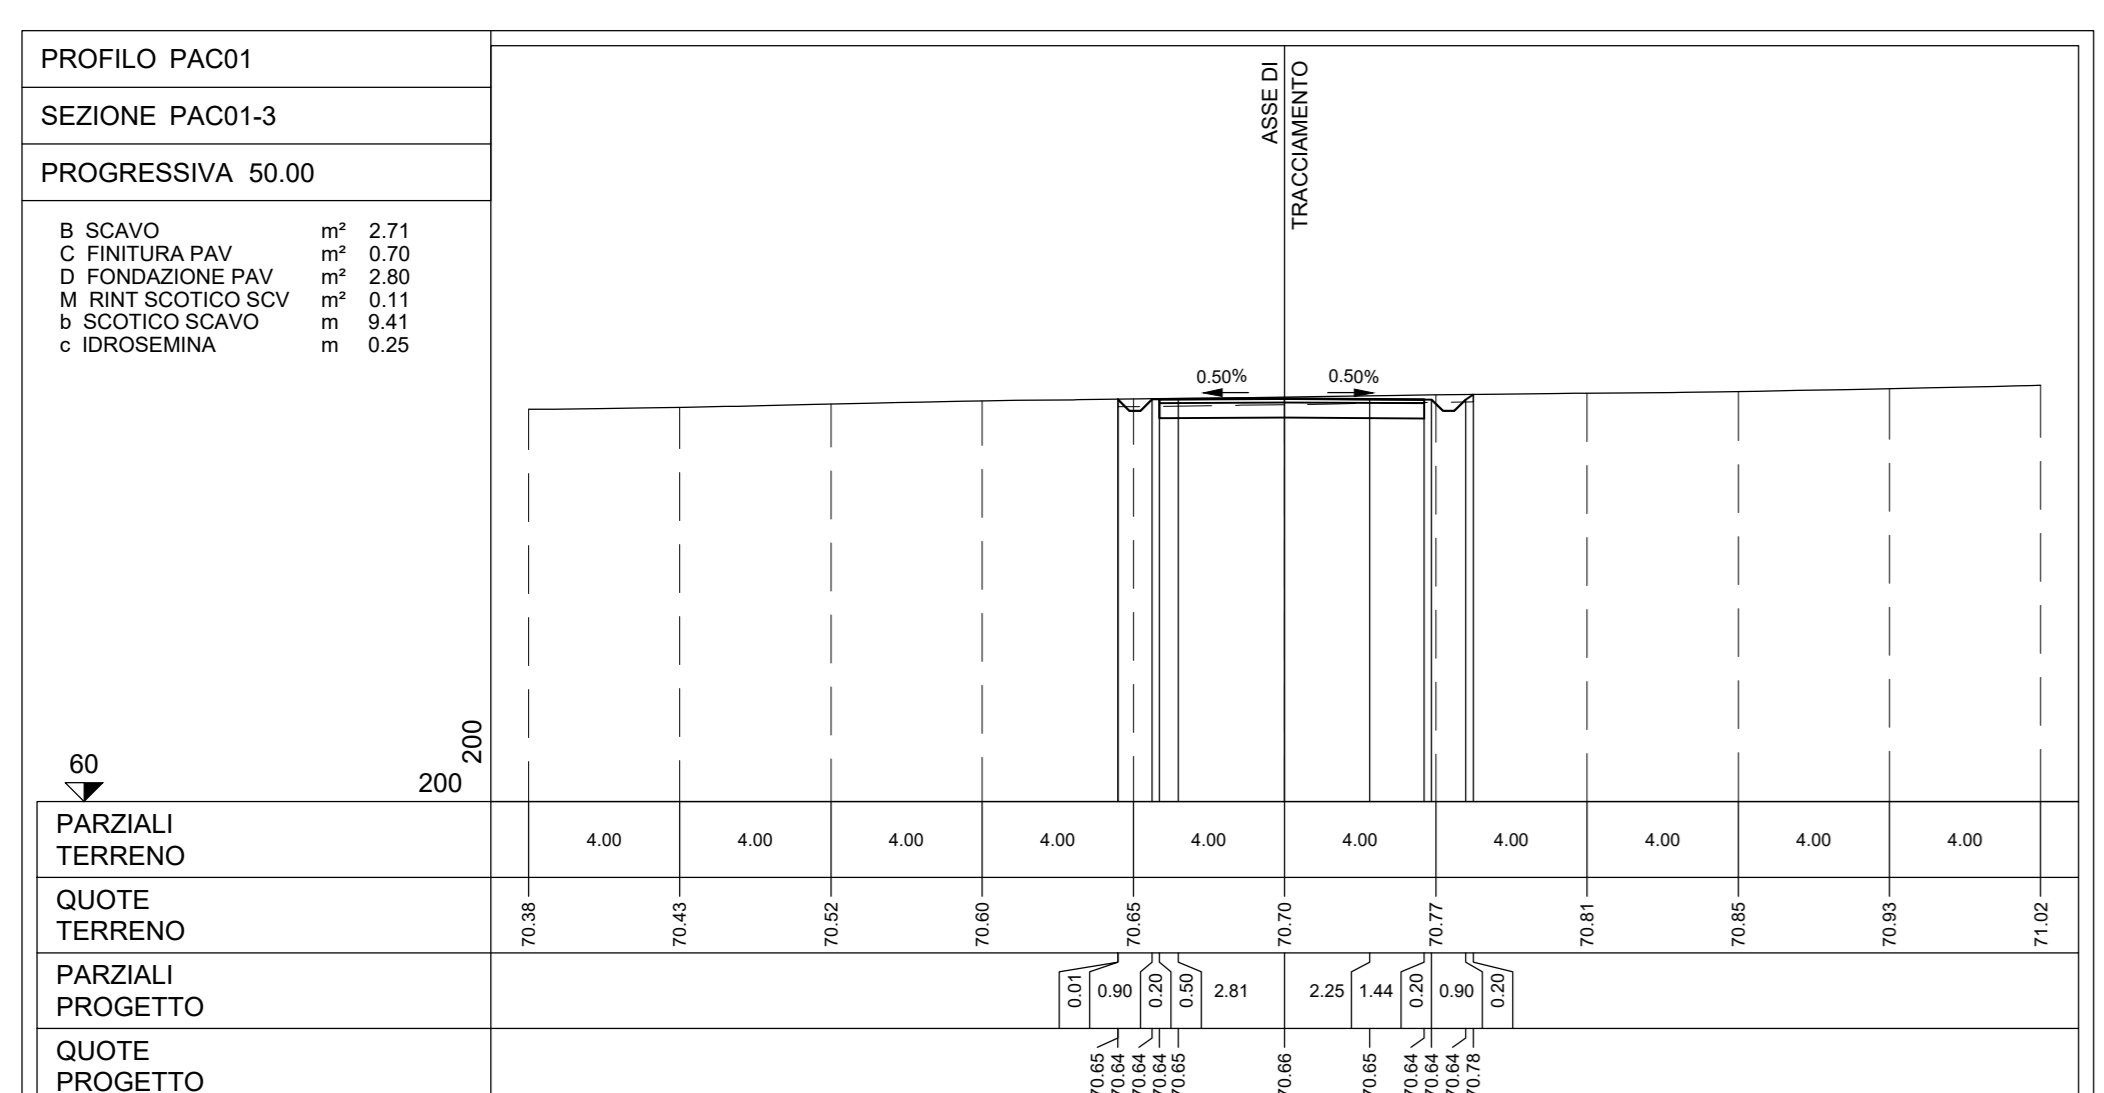
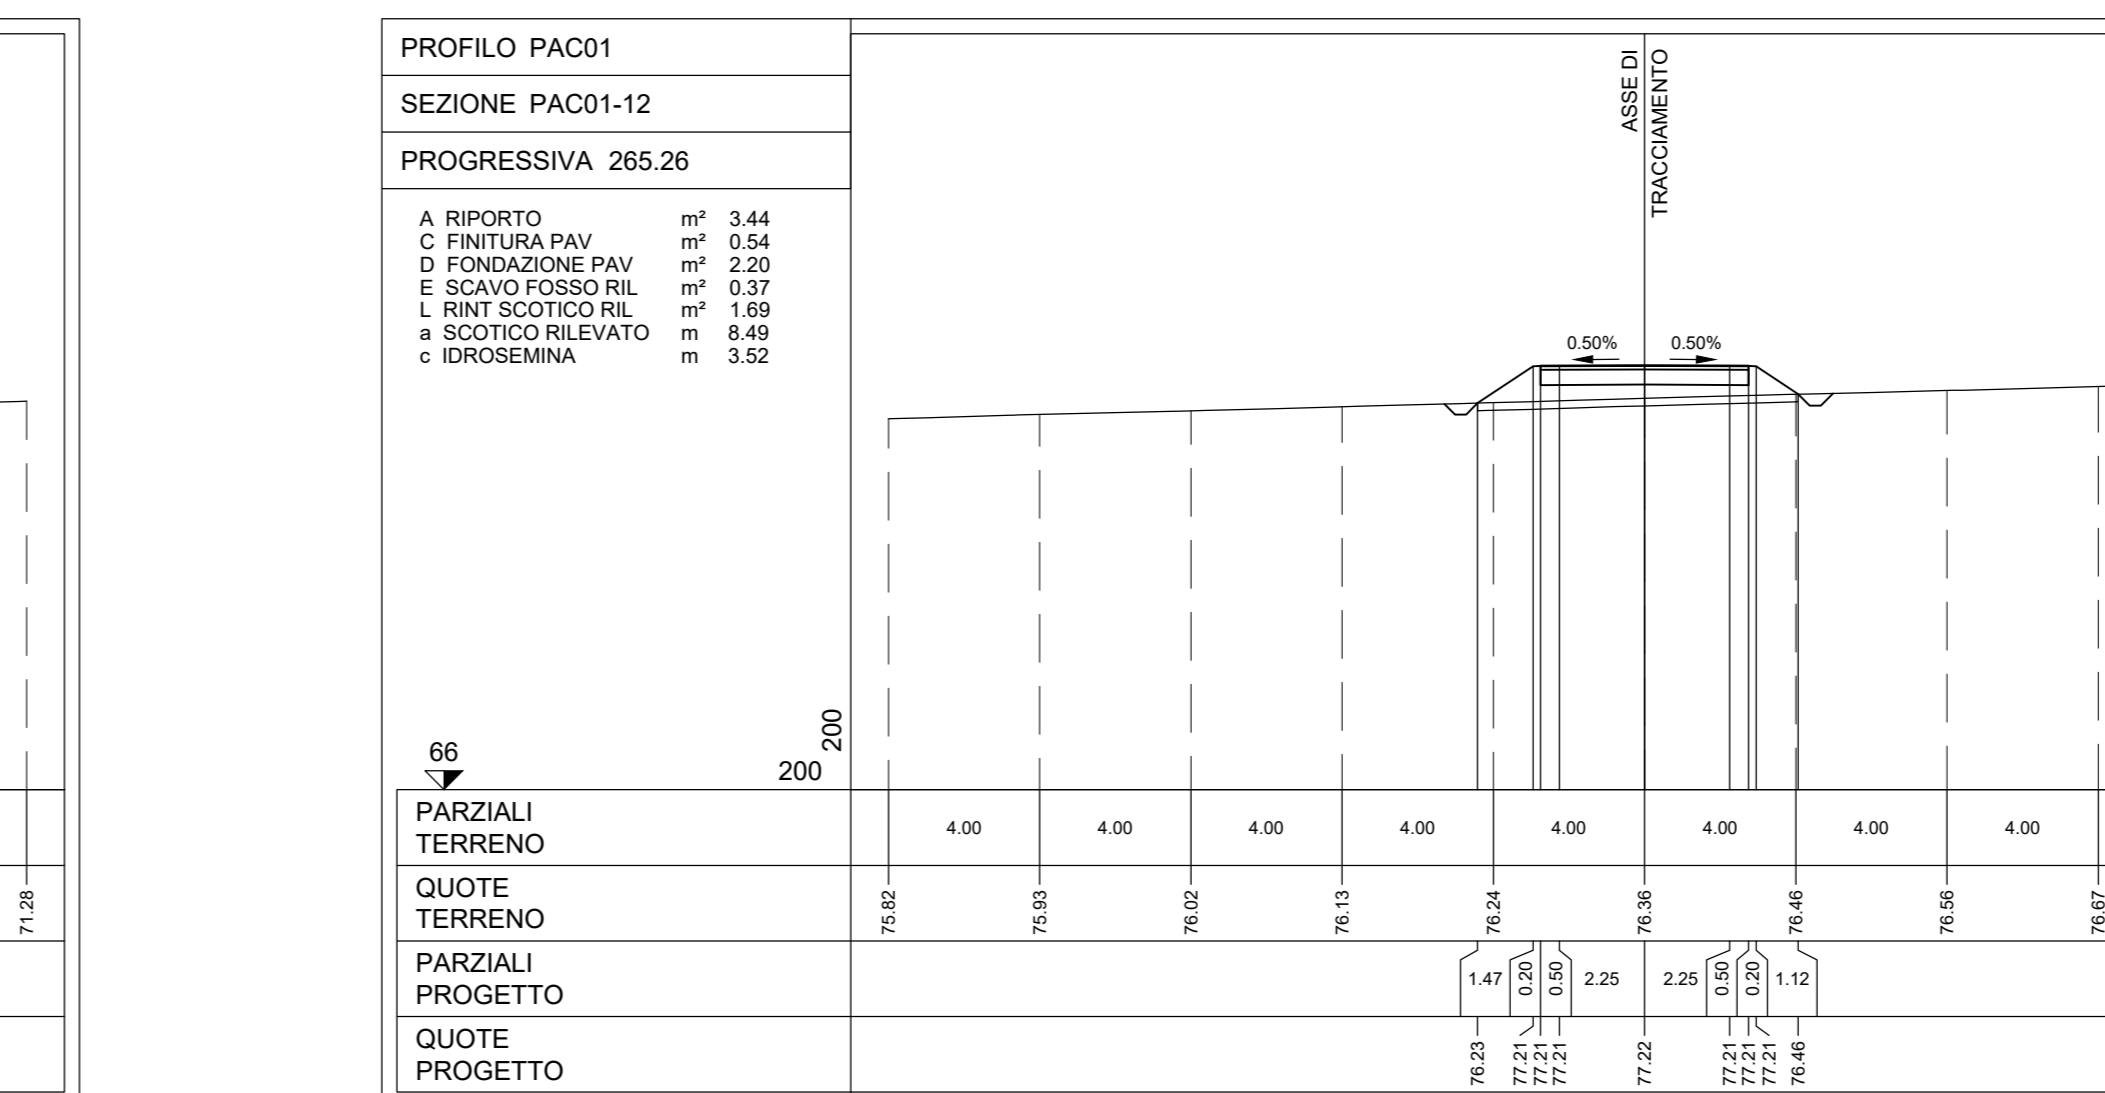
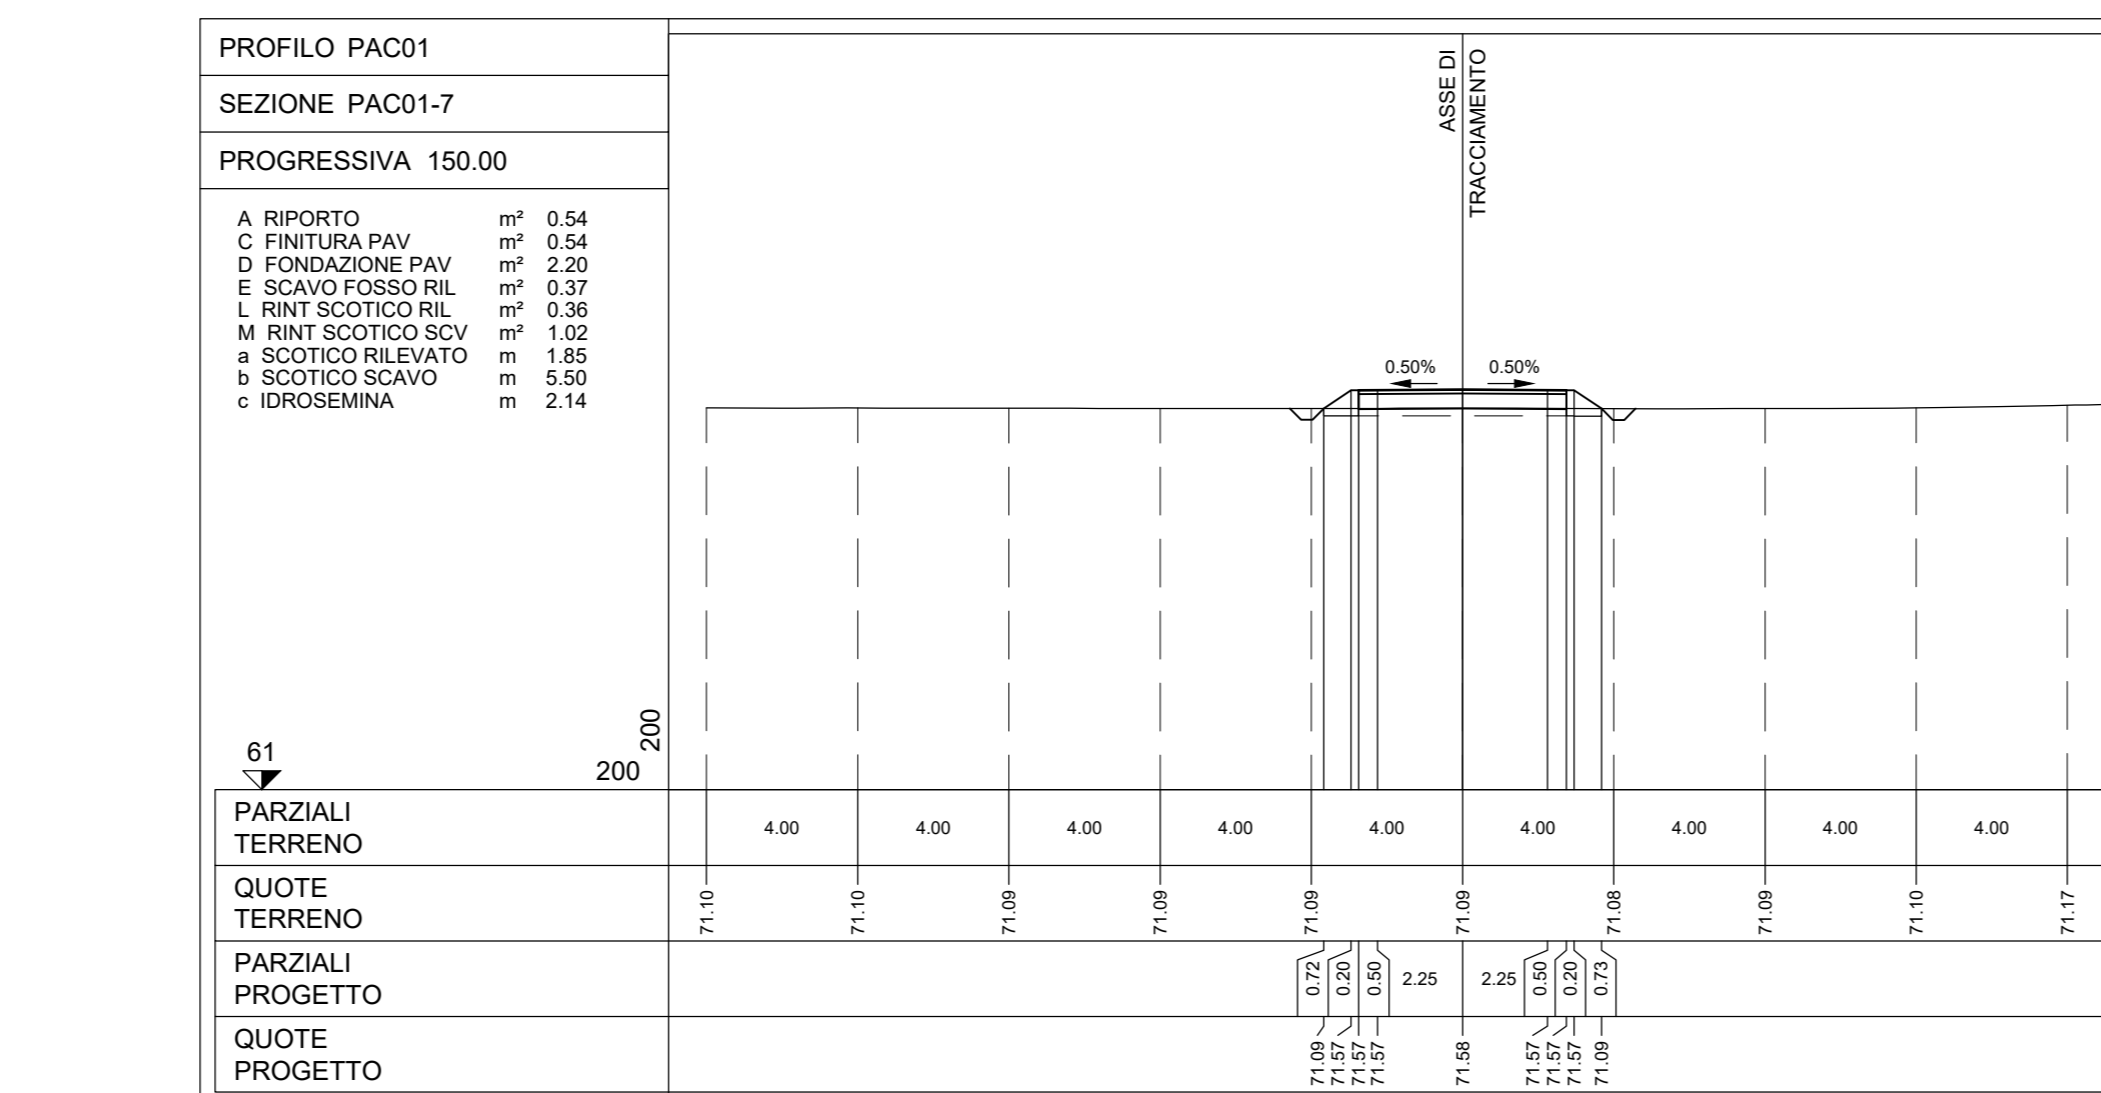
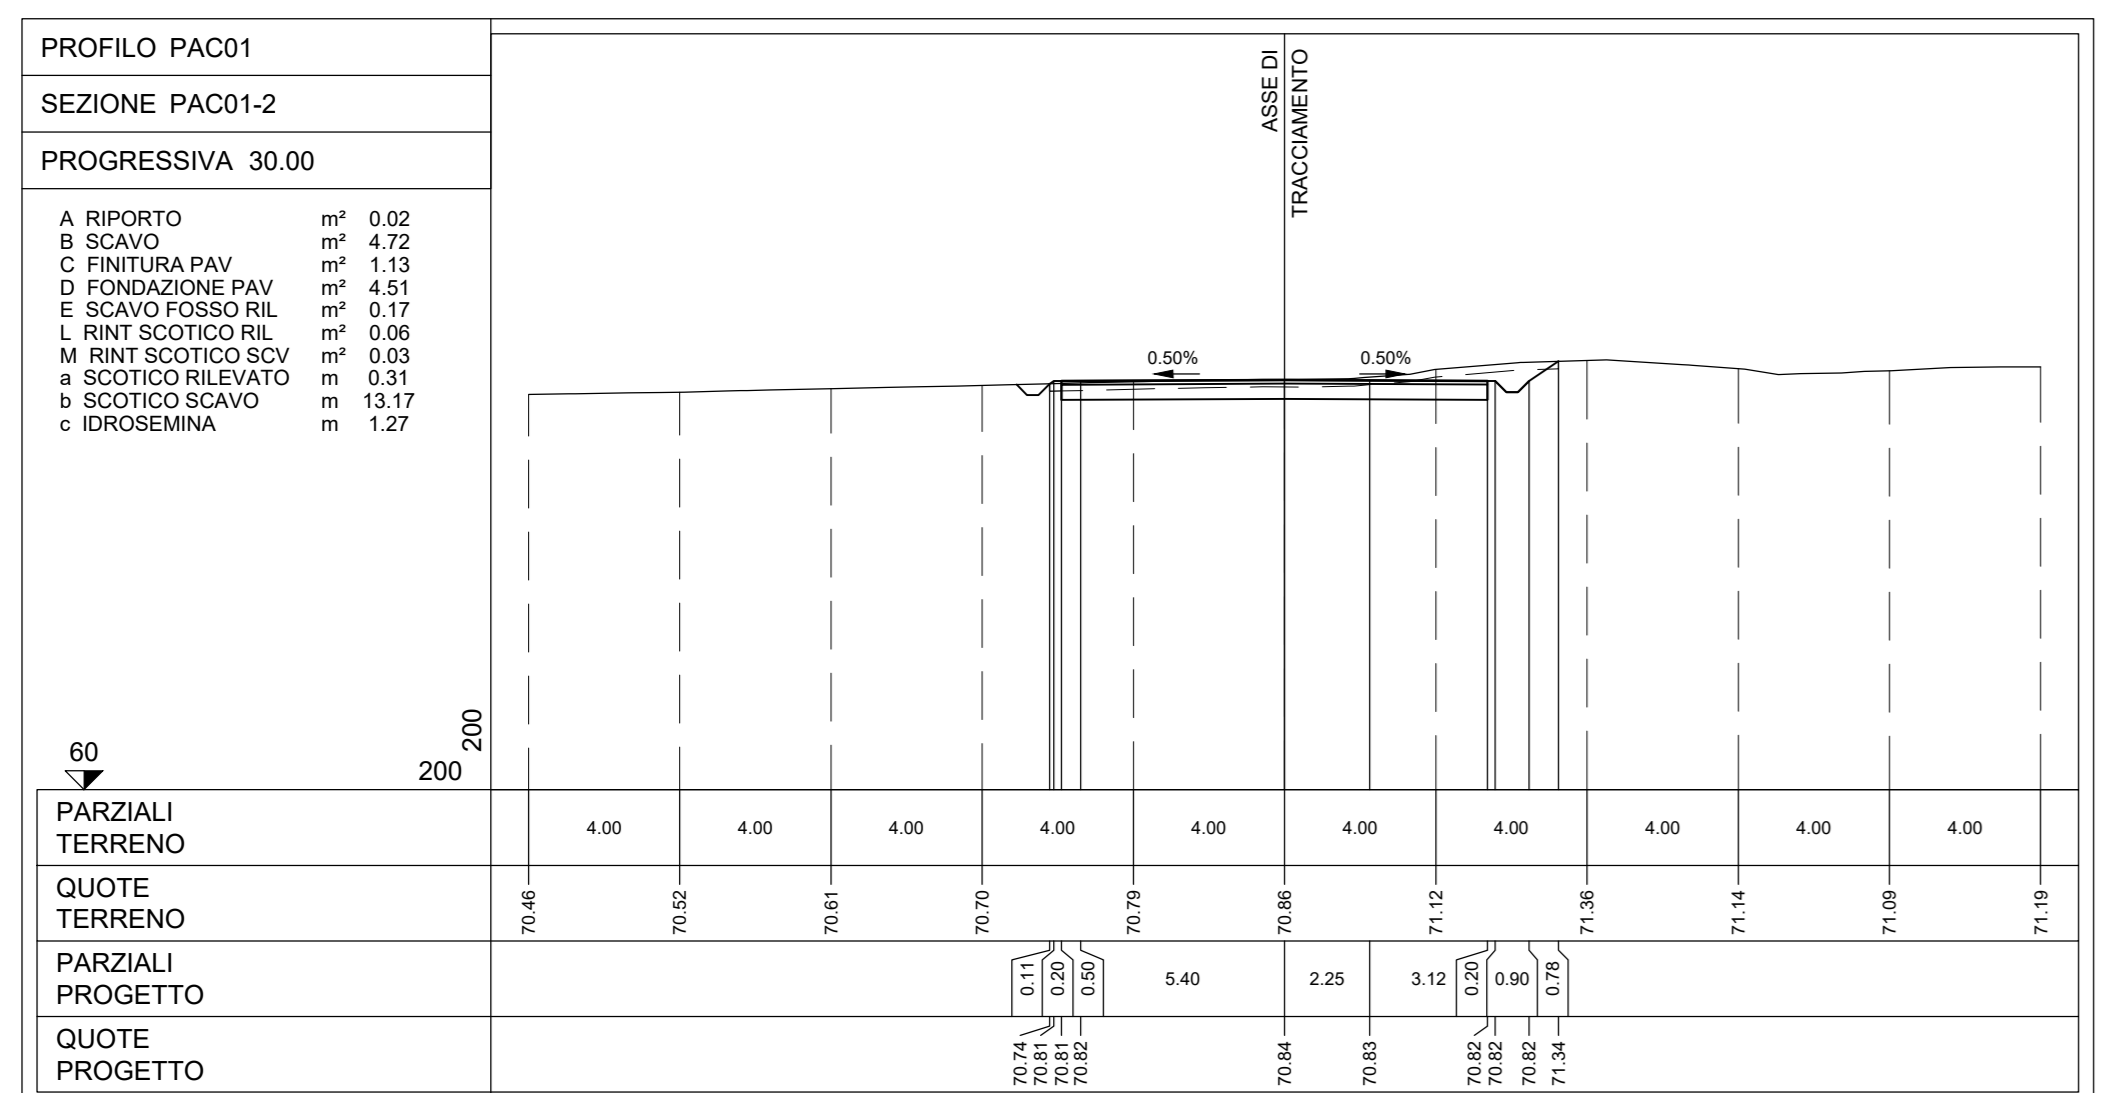
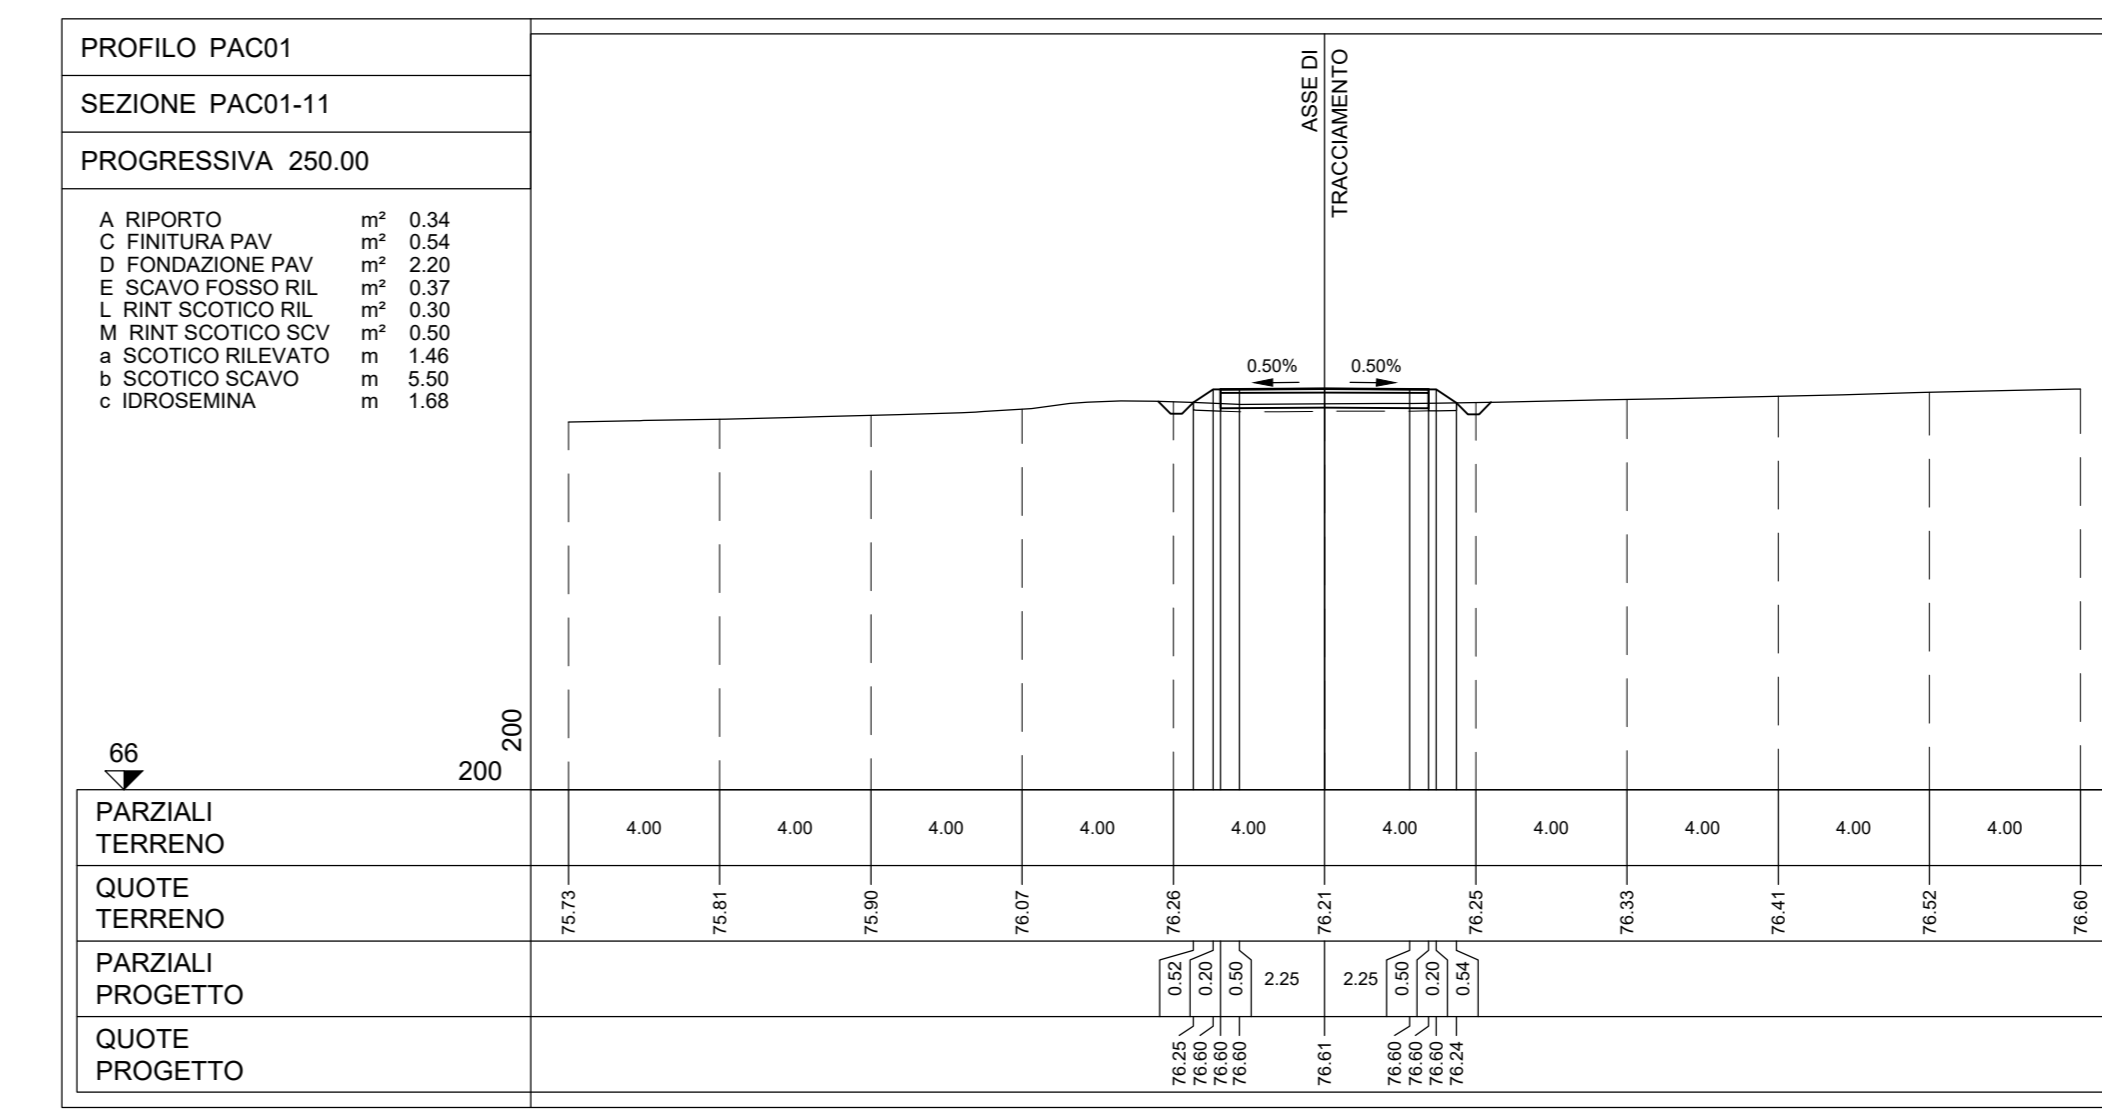
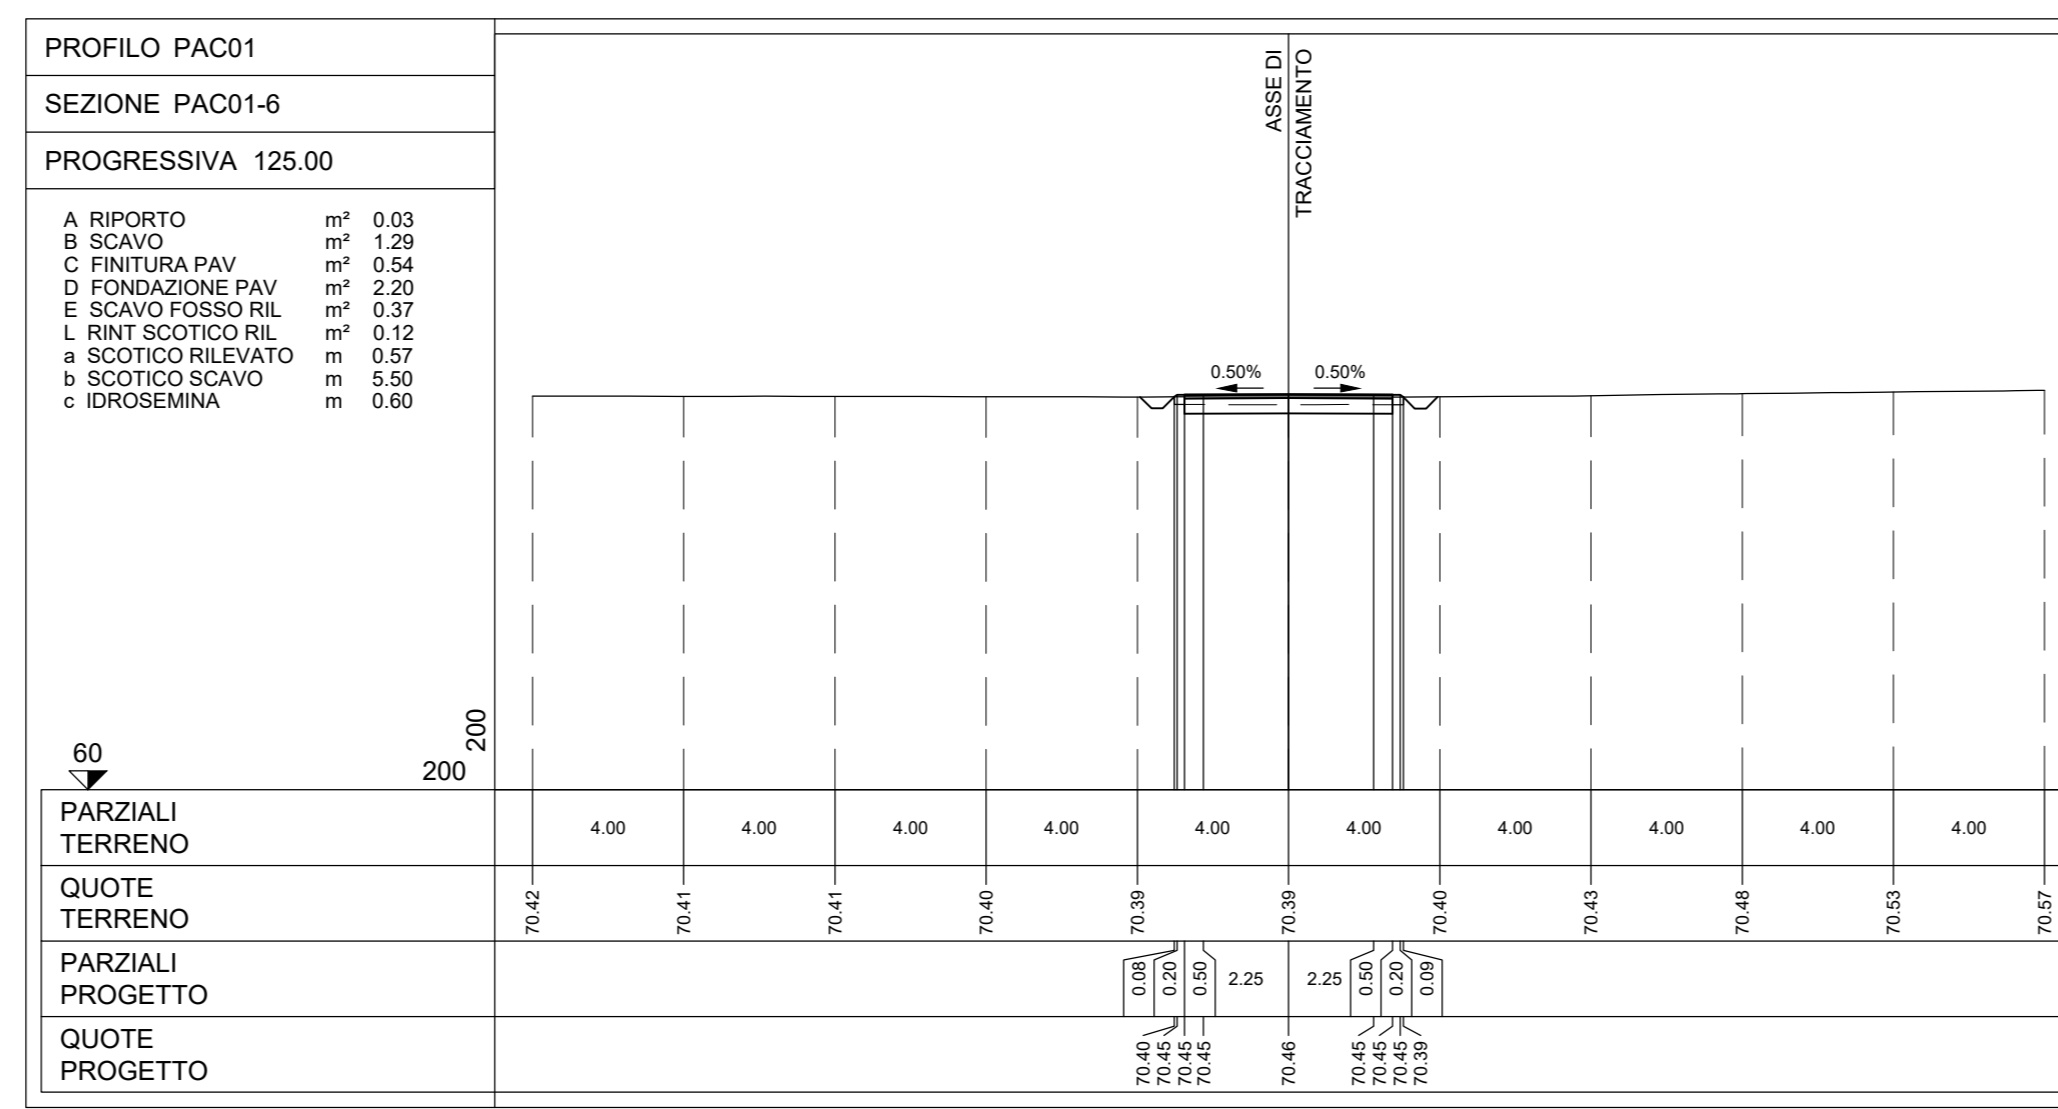


LEGENDA PIANTA CHIAVE

- PIAZZOLA CON ROTORE EOLICO
- PISTA DI ACCESSO ALLA PIAZZOLA
- VIABILITA' ESISTENTE DA ADEGUARE

NOTE:
- PER LE UBICAZIONI E LE DIMENSIONI RELATIVE ALLE OPERE IDRAULICHE SI VEDANO LE TAVOLE SPECIFICHE.

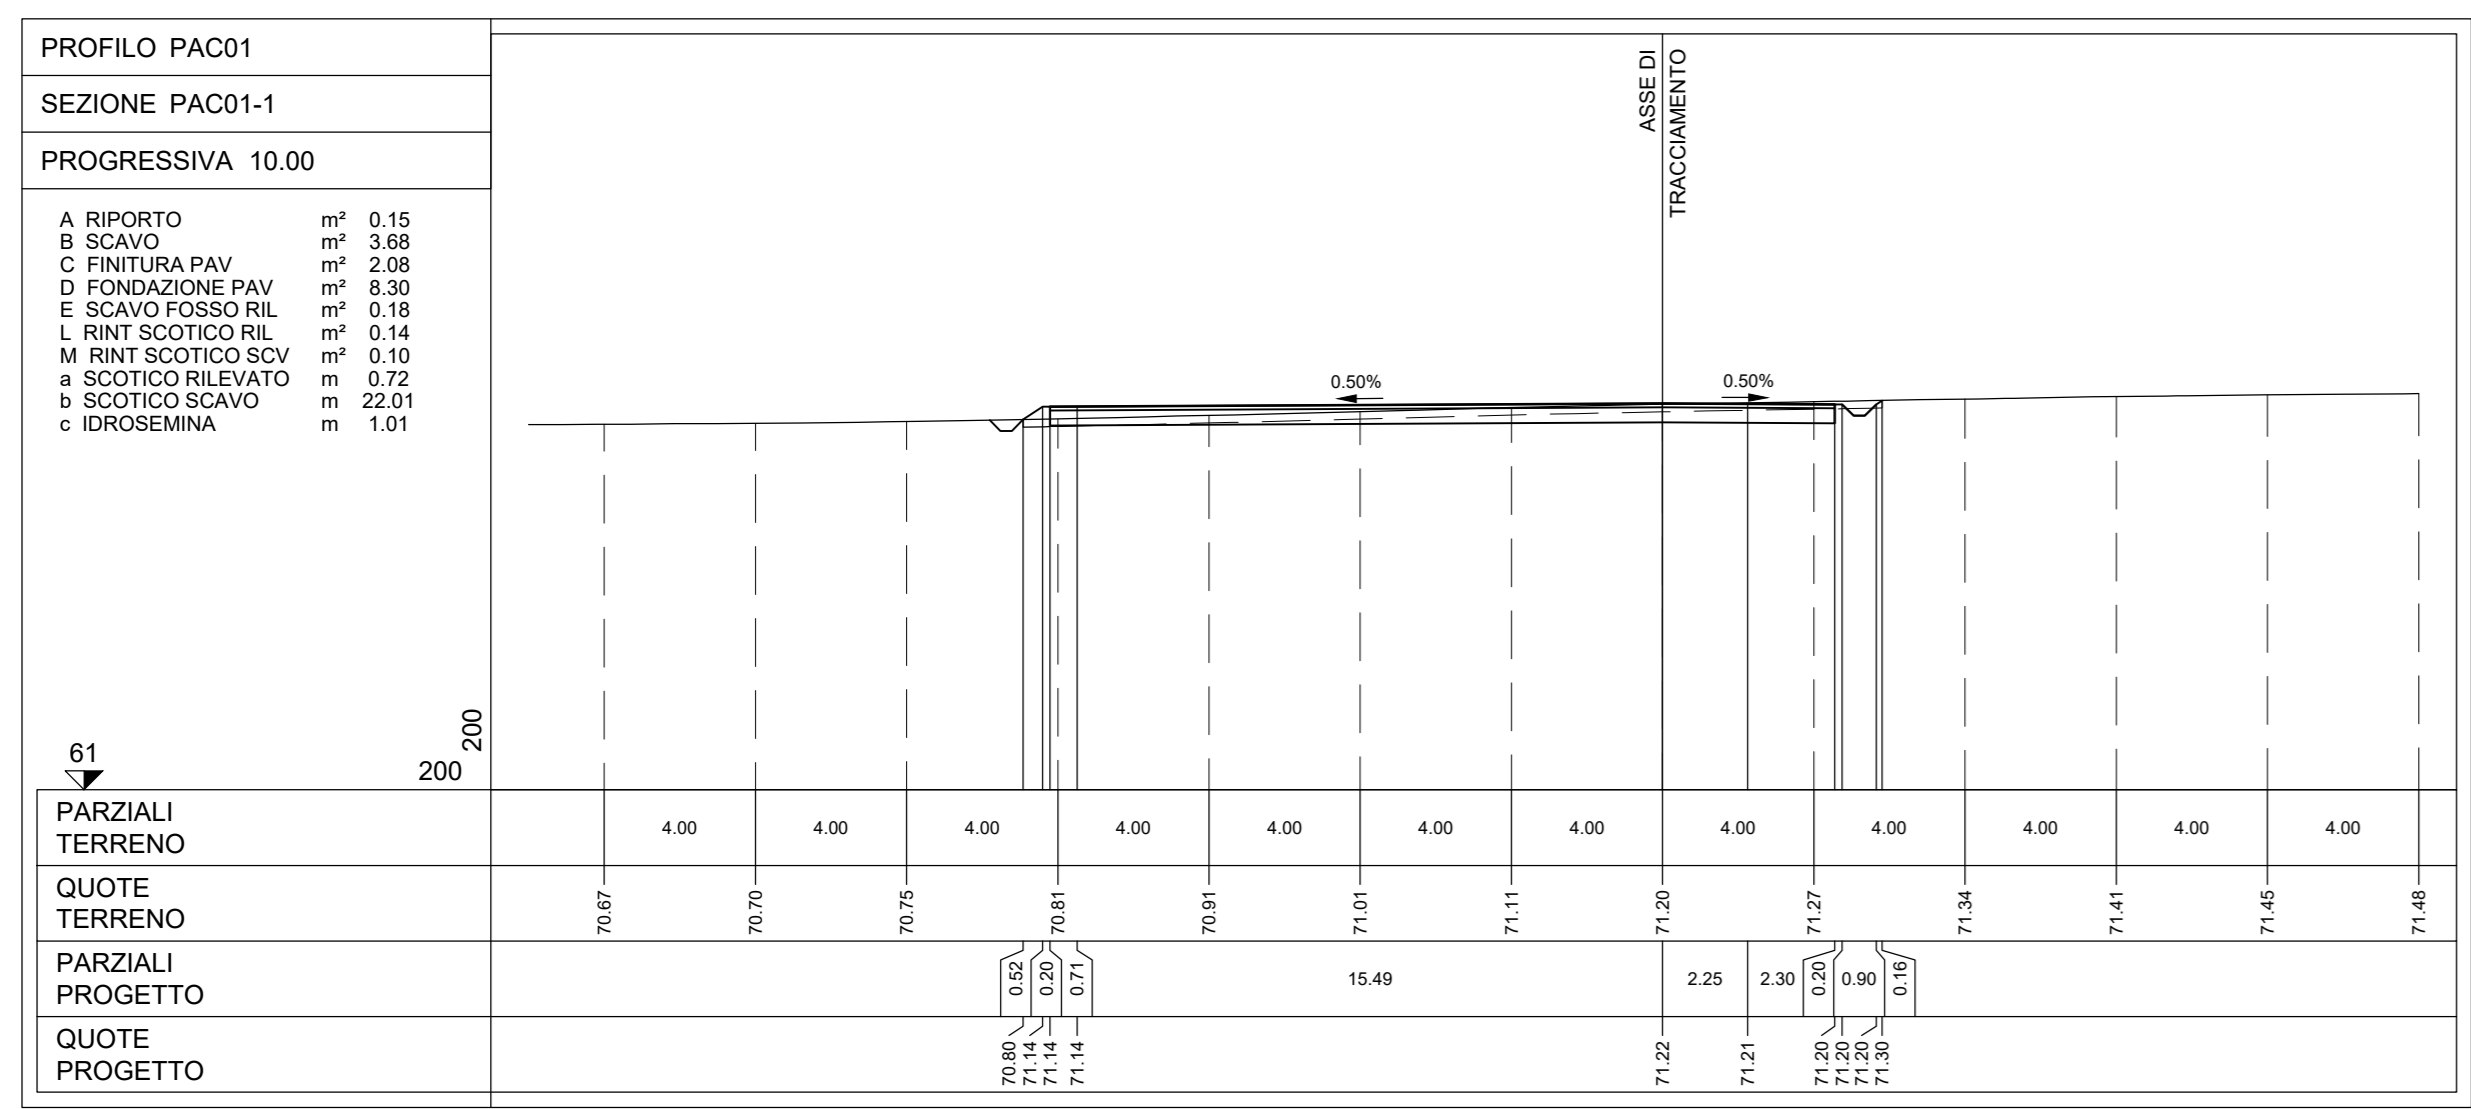

Rev.	Descrizione	%	ES.	CC	07/2023
REV.	ESICORRE				

Montana Montana S.p.A. - Via Salaria, 1000 - 00198 Roma - Tel. 06/47822111 - www.montana.it

Paceco S.R.L. VIA ANGELO FUMAGALLI 6, 20143 MILANO

Progettato: **ING. LAURA CONTI**
iscritta all'Ordine degli Ingegneri della Provincia di Pavia al n. 1728

Oggetto: **IMPIANTO EOLICO DA 108 MW**
COMUNE DI PACECO (PV), MISUSCEDI (TP) e TRAPANI (TP)

Tavola: **PAC01 - SEZIONI TRASVERSALI VIABILITA'** n. Tav. **113.1**

N. R. 2395_2023_PAC_PFE_T13.1_REV. PAC01 - SEZIONI TRASVERSALI VIABILITA'
E' VIETATA LA RIPRODUZIONE DI QUESTO DOCUMENTO SENZA PREVENUTA AUTORIZZAZIONE SCRITTA DELLA MONTANA SPA