





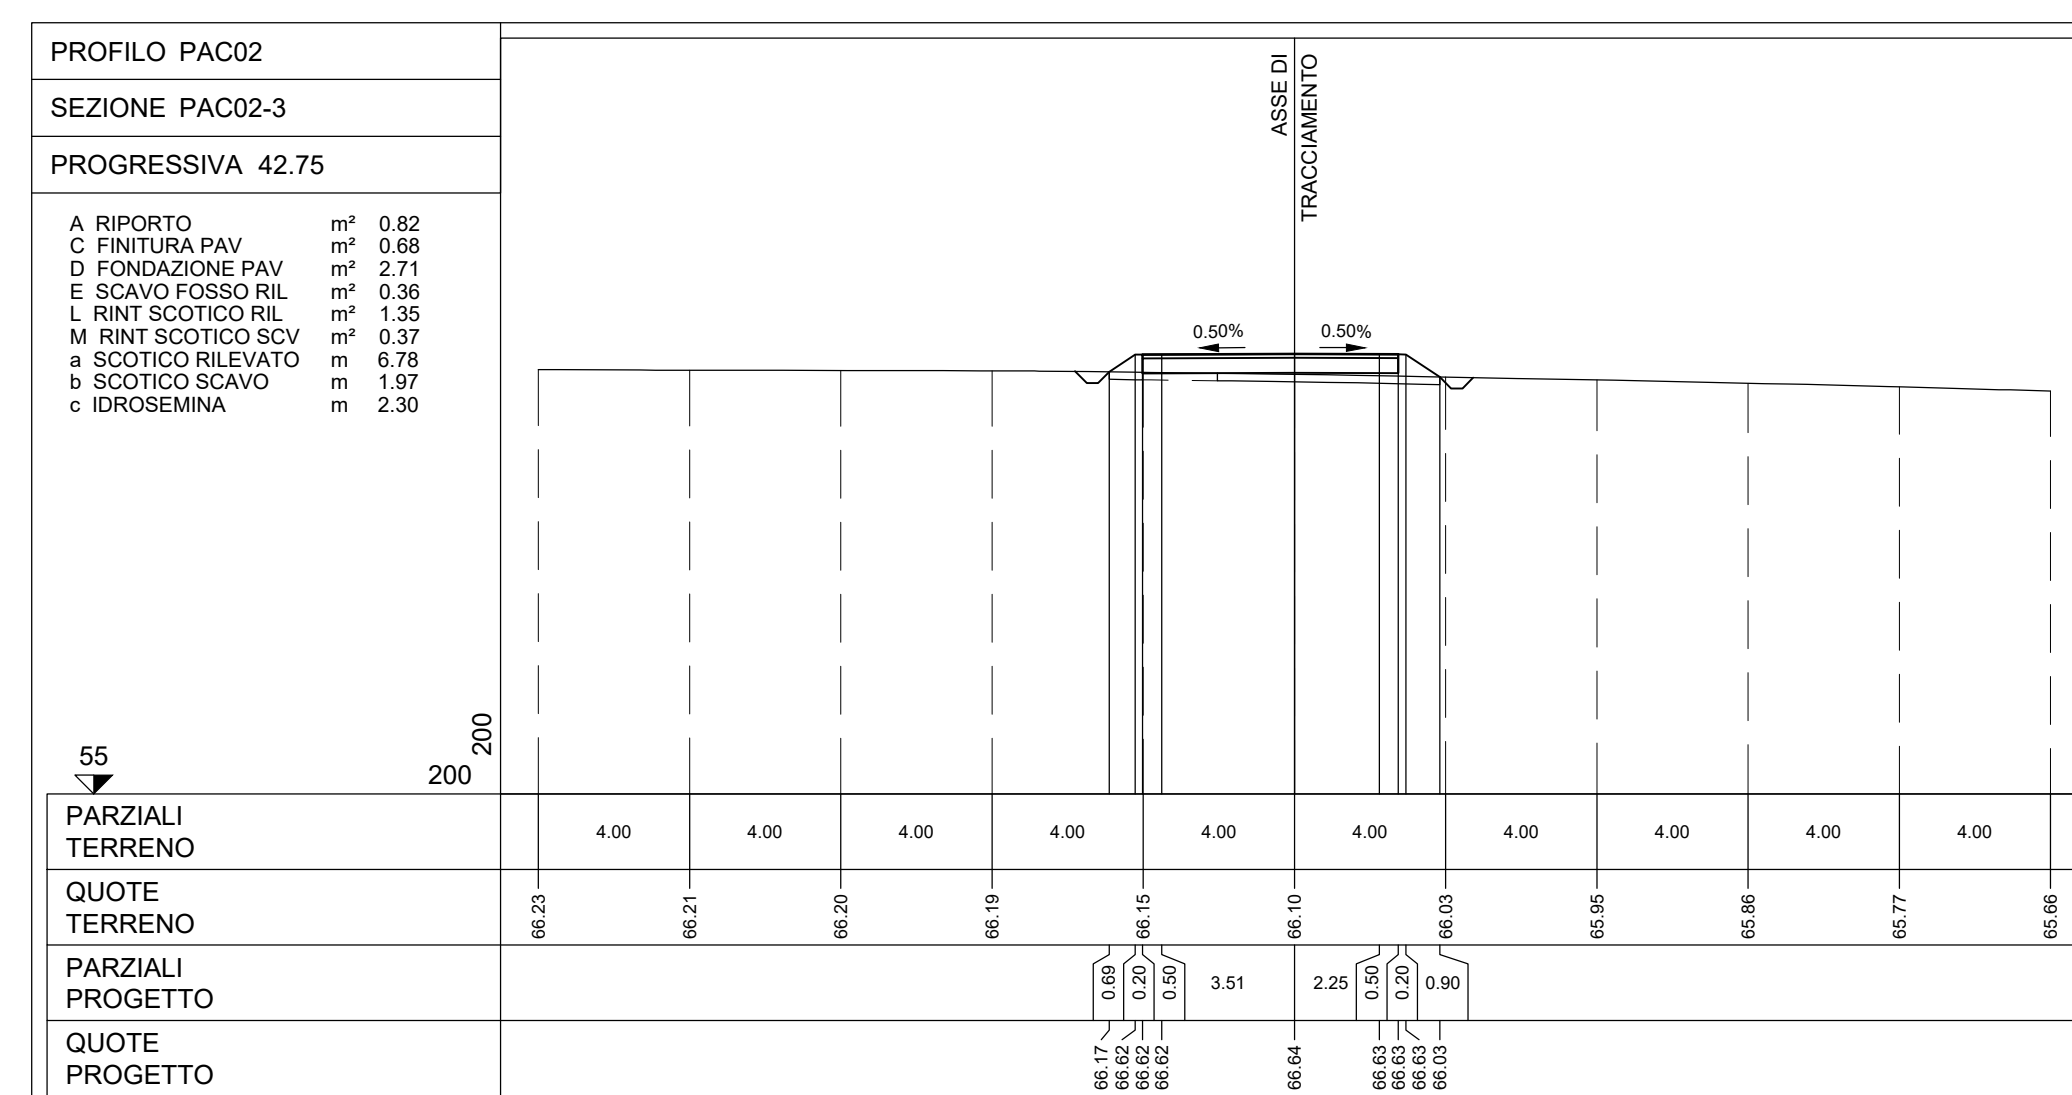
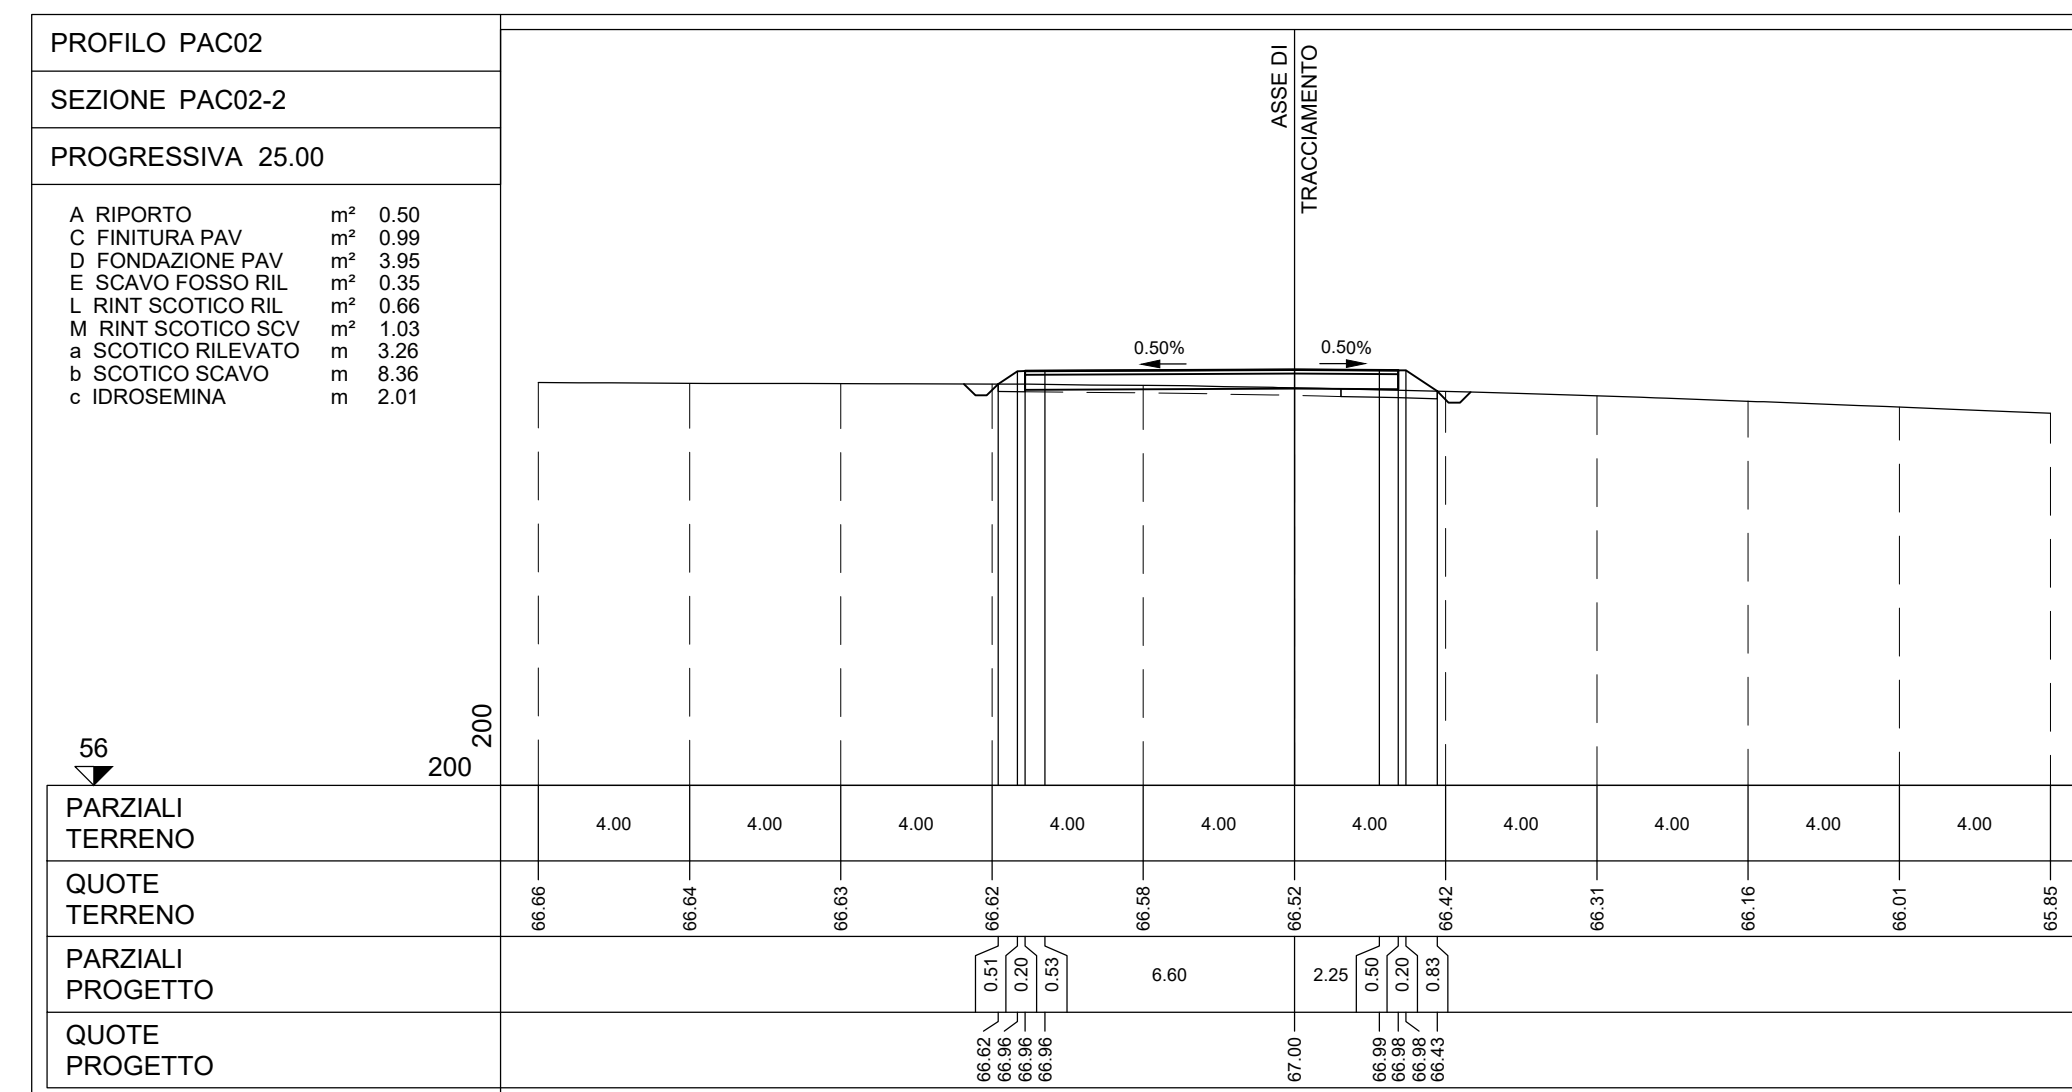
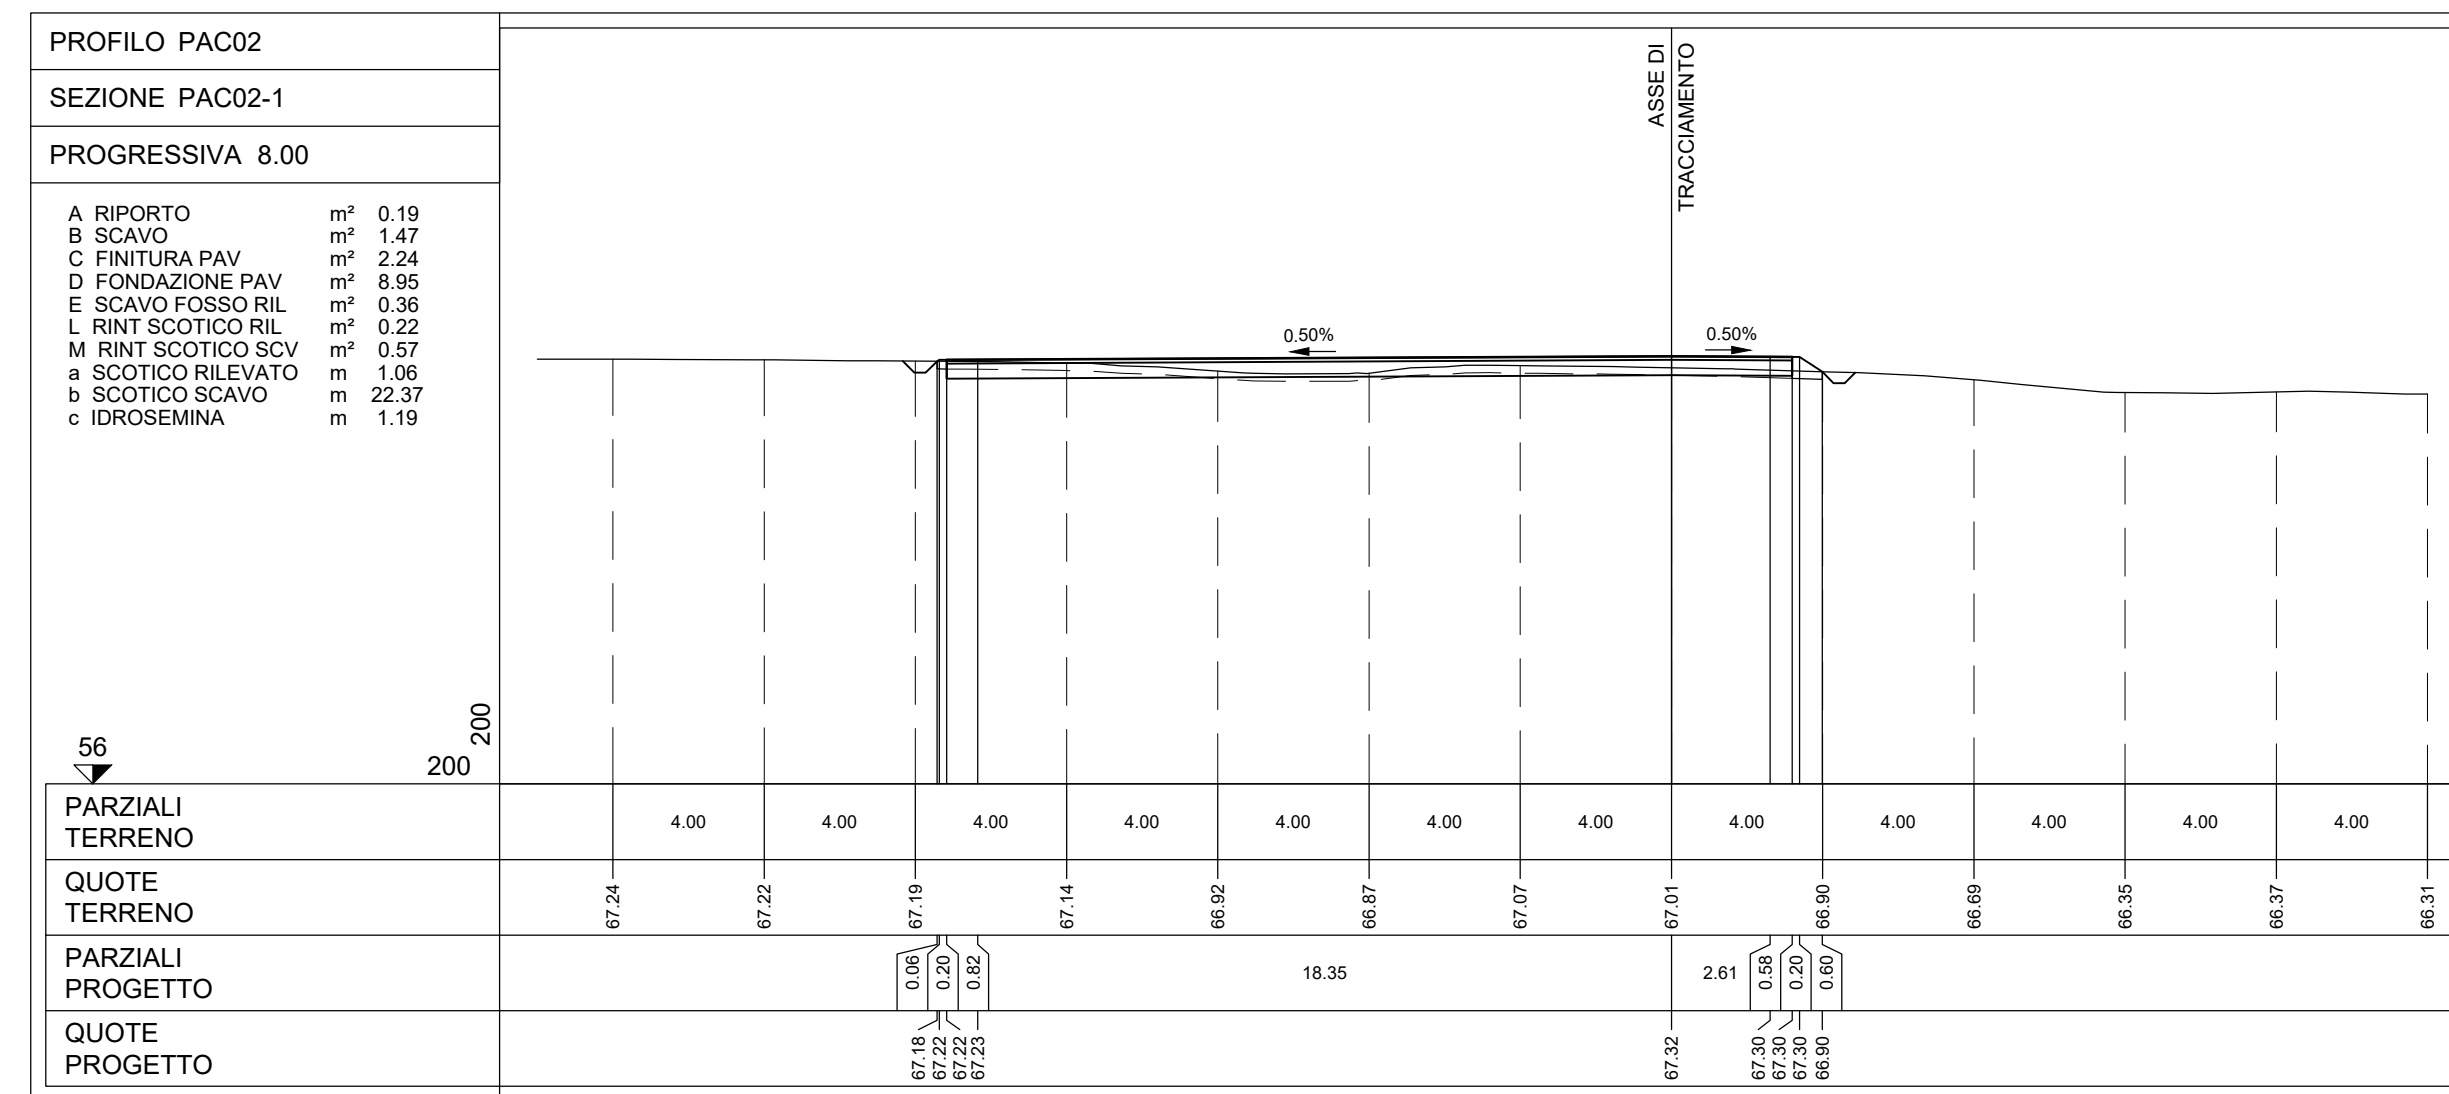
PACECO
PIANTA CHIAVE

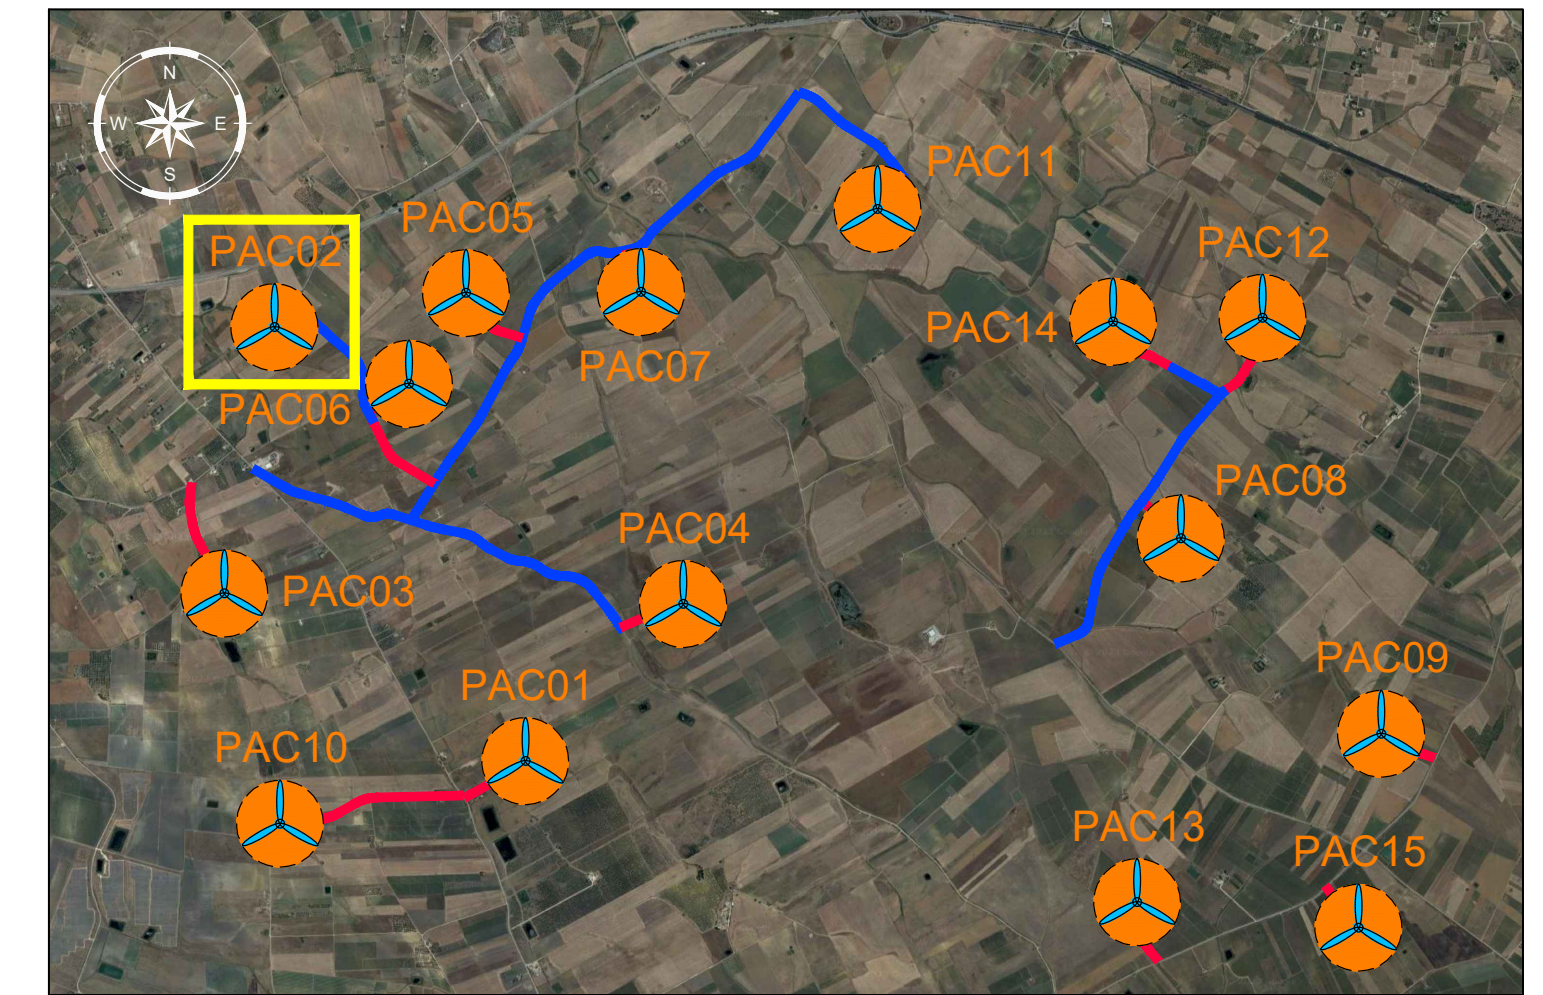

LEGENDA PIANTA CHIAVE

-  PIAZZOLA CON ROTORE EOLICO
-  PISTA DI ACCESSO ALLA PIAZZOLA
-  VIABILITA' ESISTENTE DA ADEGUARE

NOTE:
- PER LE UBICAZIONI E LE DIMENSIONI RELATIVE ALLE OPERE IDRAULICHE SI VEDANO LE TAVOLE SPECIFICHE.



Rev0	Emissione	TR	EL	LC	07/2023
REV.	DESCRIZIONE	DESIGN	CONTROL	APPROV.	DATA

		Montana SpA Via Carlo Farini 4, 20143 Milano www.montanasp.com		Tel: +39 02 5418173 Fax: +39 02 5418195 www.montanarotor.com		P.A. 04/07/2016 Cap.Soc. 600000000	
Comittente		PACECO S.R.L. PACCO S.R.L. VIA ANGELO FUMAGALLI 6, 20143 MILANO					
Progettisti		ING. LAURA CONTI iscritta all'Ordine degli Ingegneri della Provincia di Pavia al n. 1726					
Oggetto		IMPIANTO EOLICO DA 108 MW COMUNE DI PACECO (TP), MISILISCEMI (TP) e TRAPANI (TP)					
Tavola		PAC02 - SEZIONI TRASVERSALI VIABILITA'				N. Tav. T13.2	
No. int.		2995_5531_PAC_PFFE_T13.2_REV0_PAC02-SEZIONI TRASVERSALI VIABILITA'				Scala 1:200	
E' VIETATA LA RIPRODUZIONE DI QUESTO DOCUMENTO SENZA PREVENTIVA AUTORIZZAZIONE SCRITTA DELLA MONTANA SPA							