
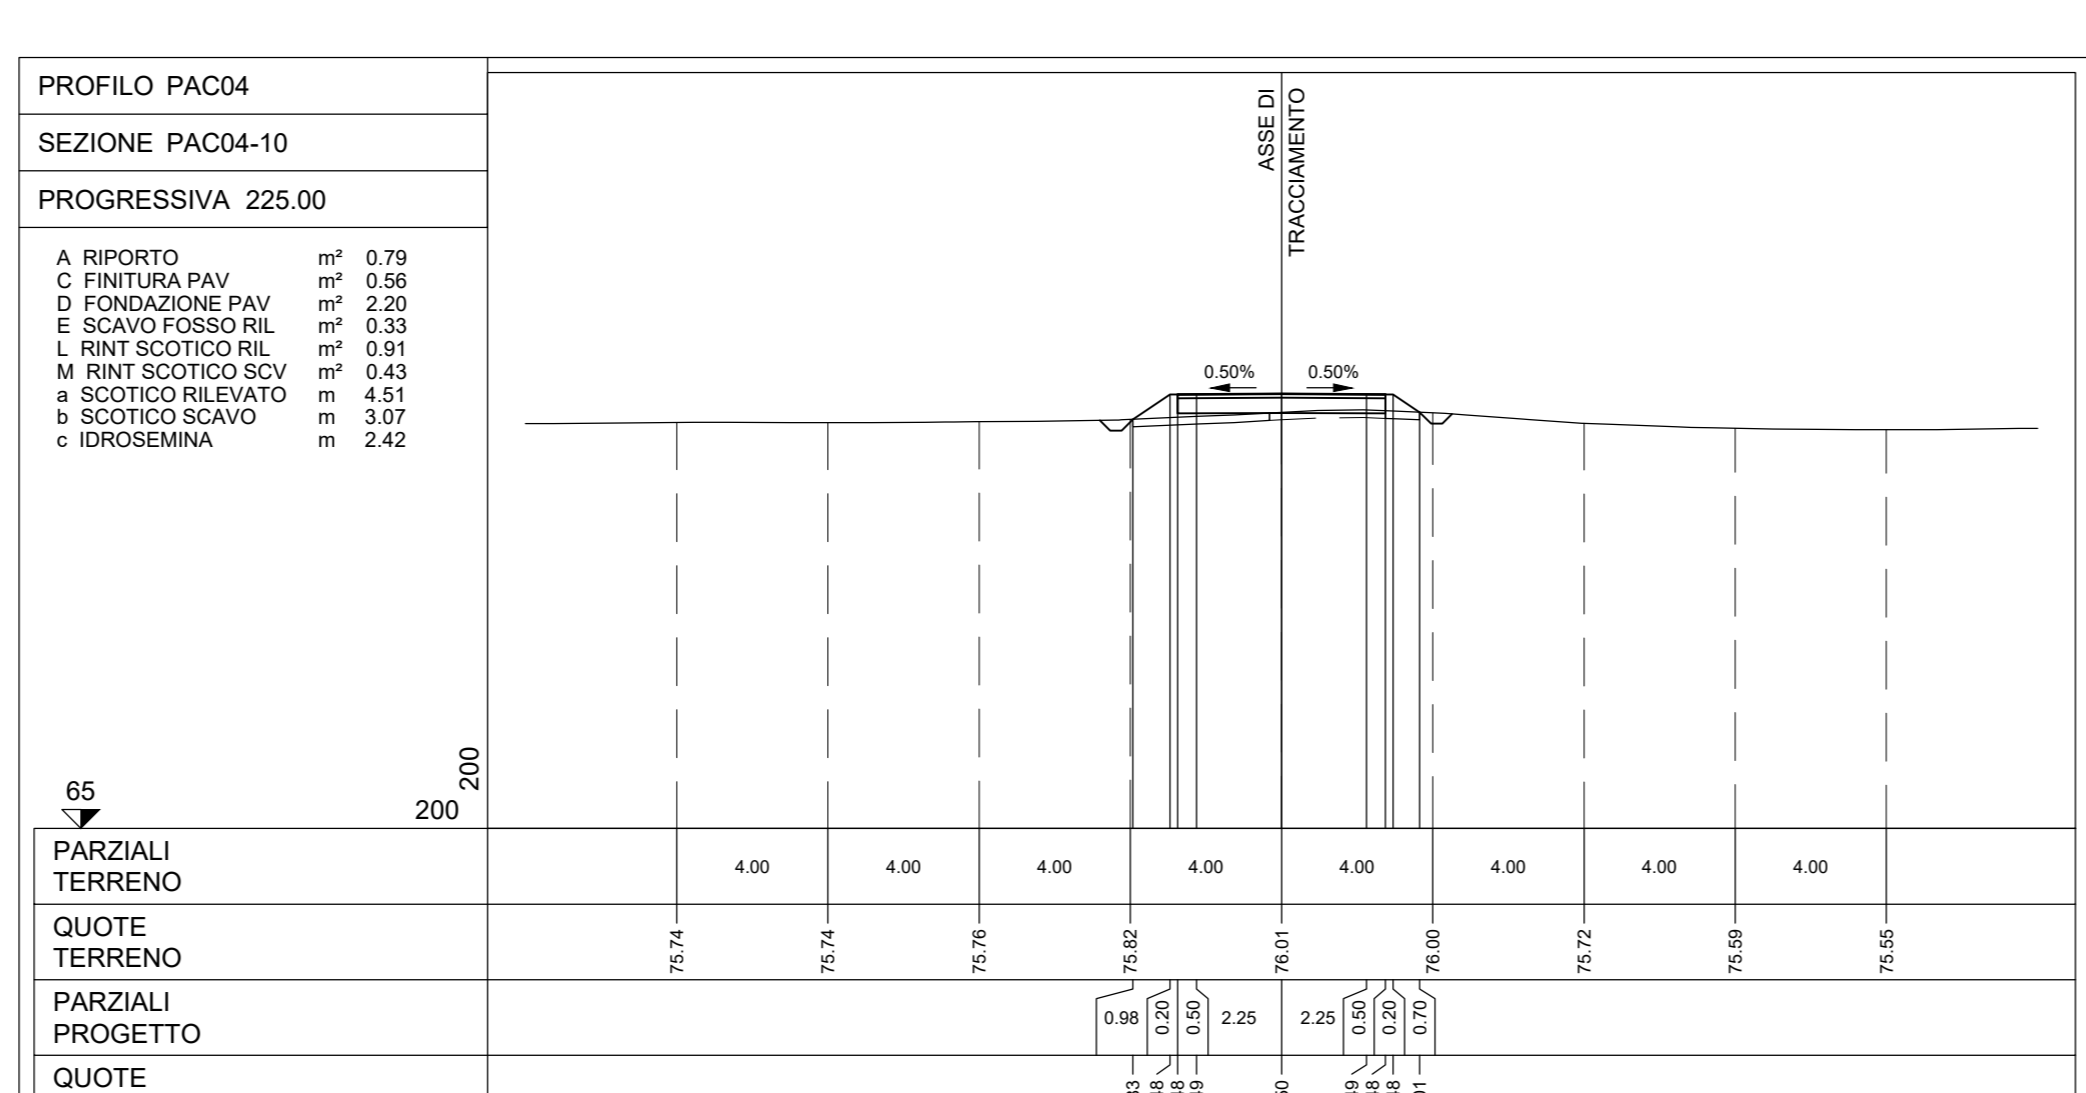
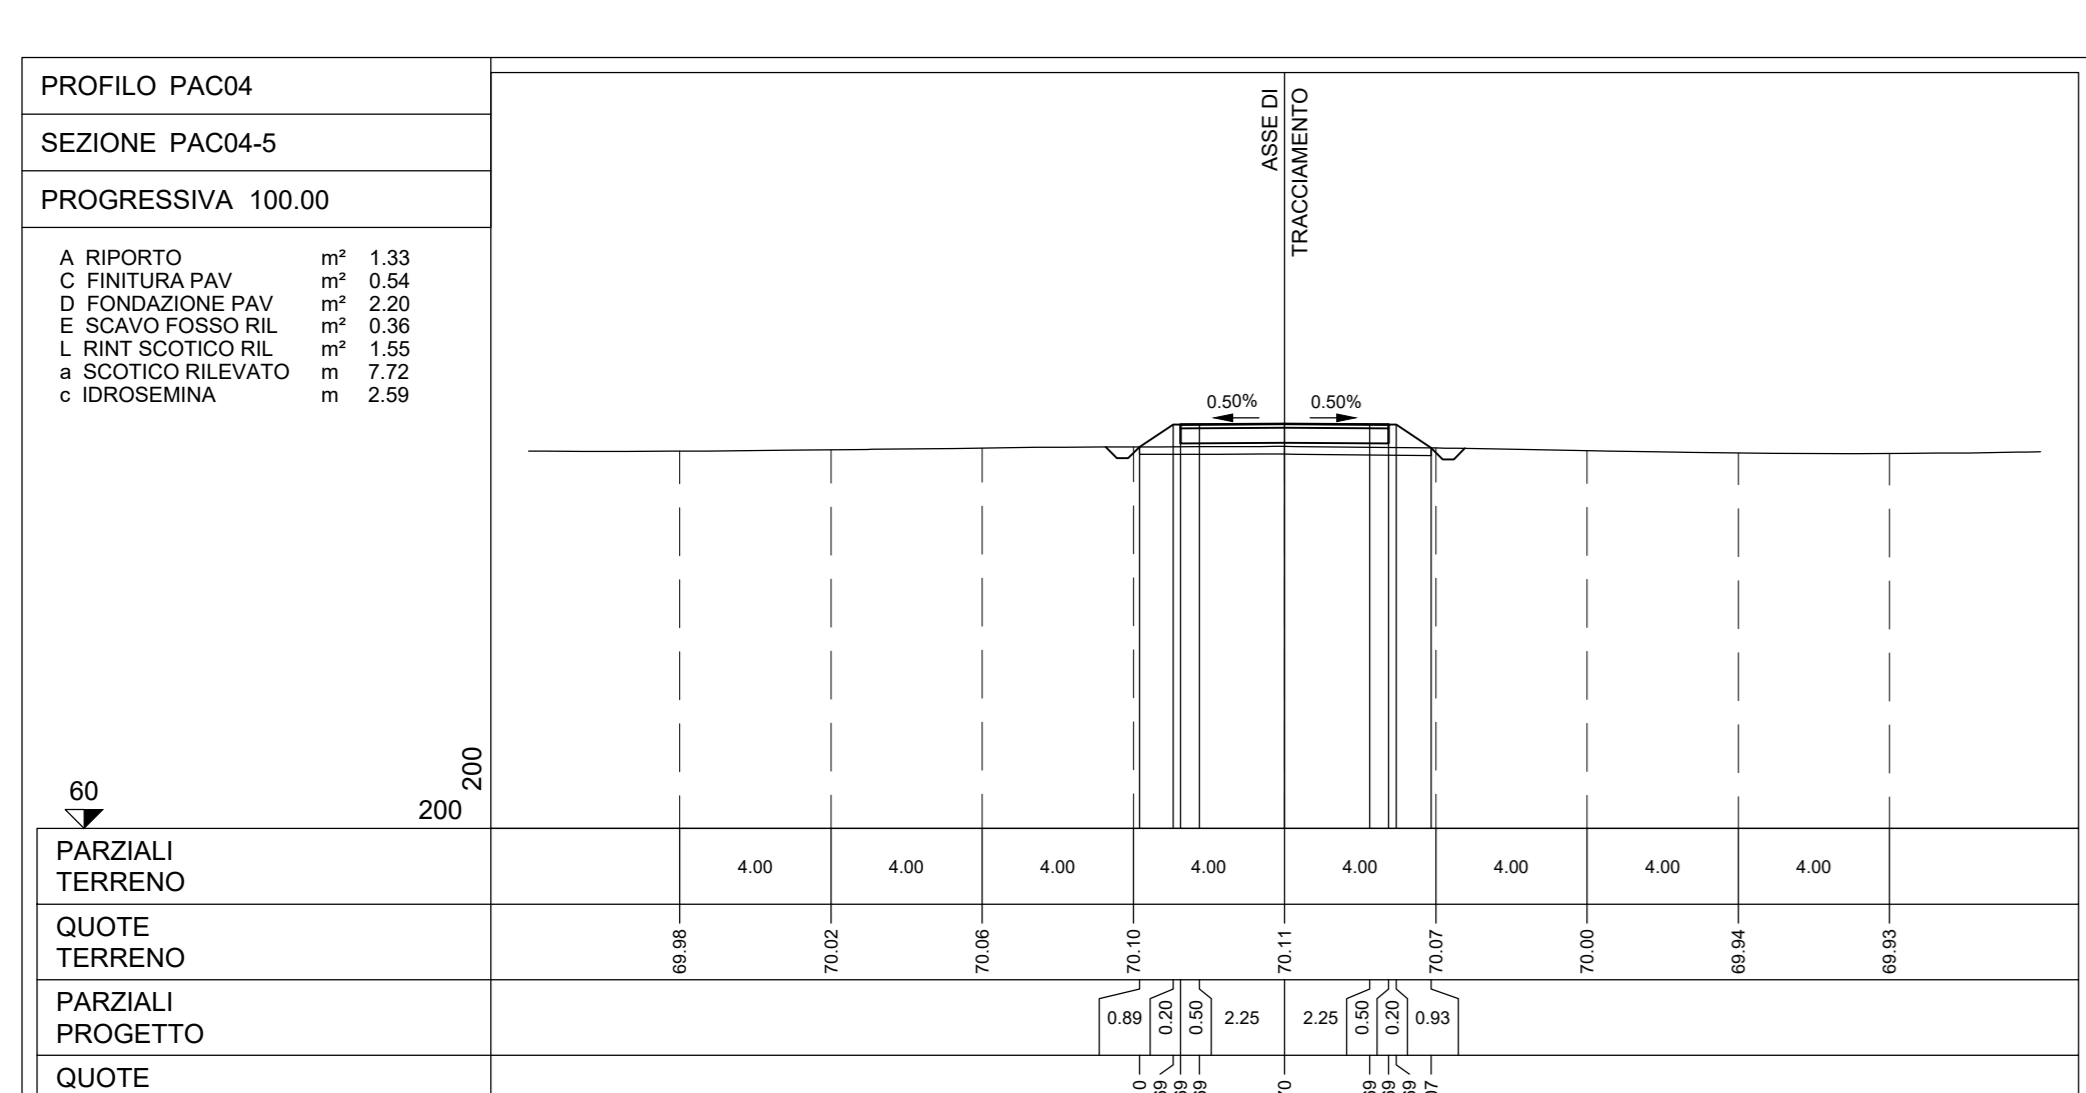
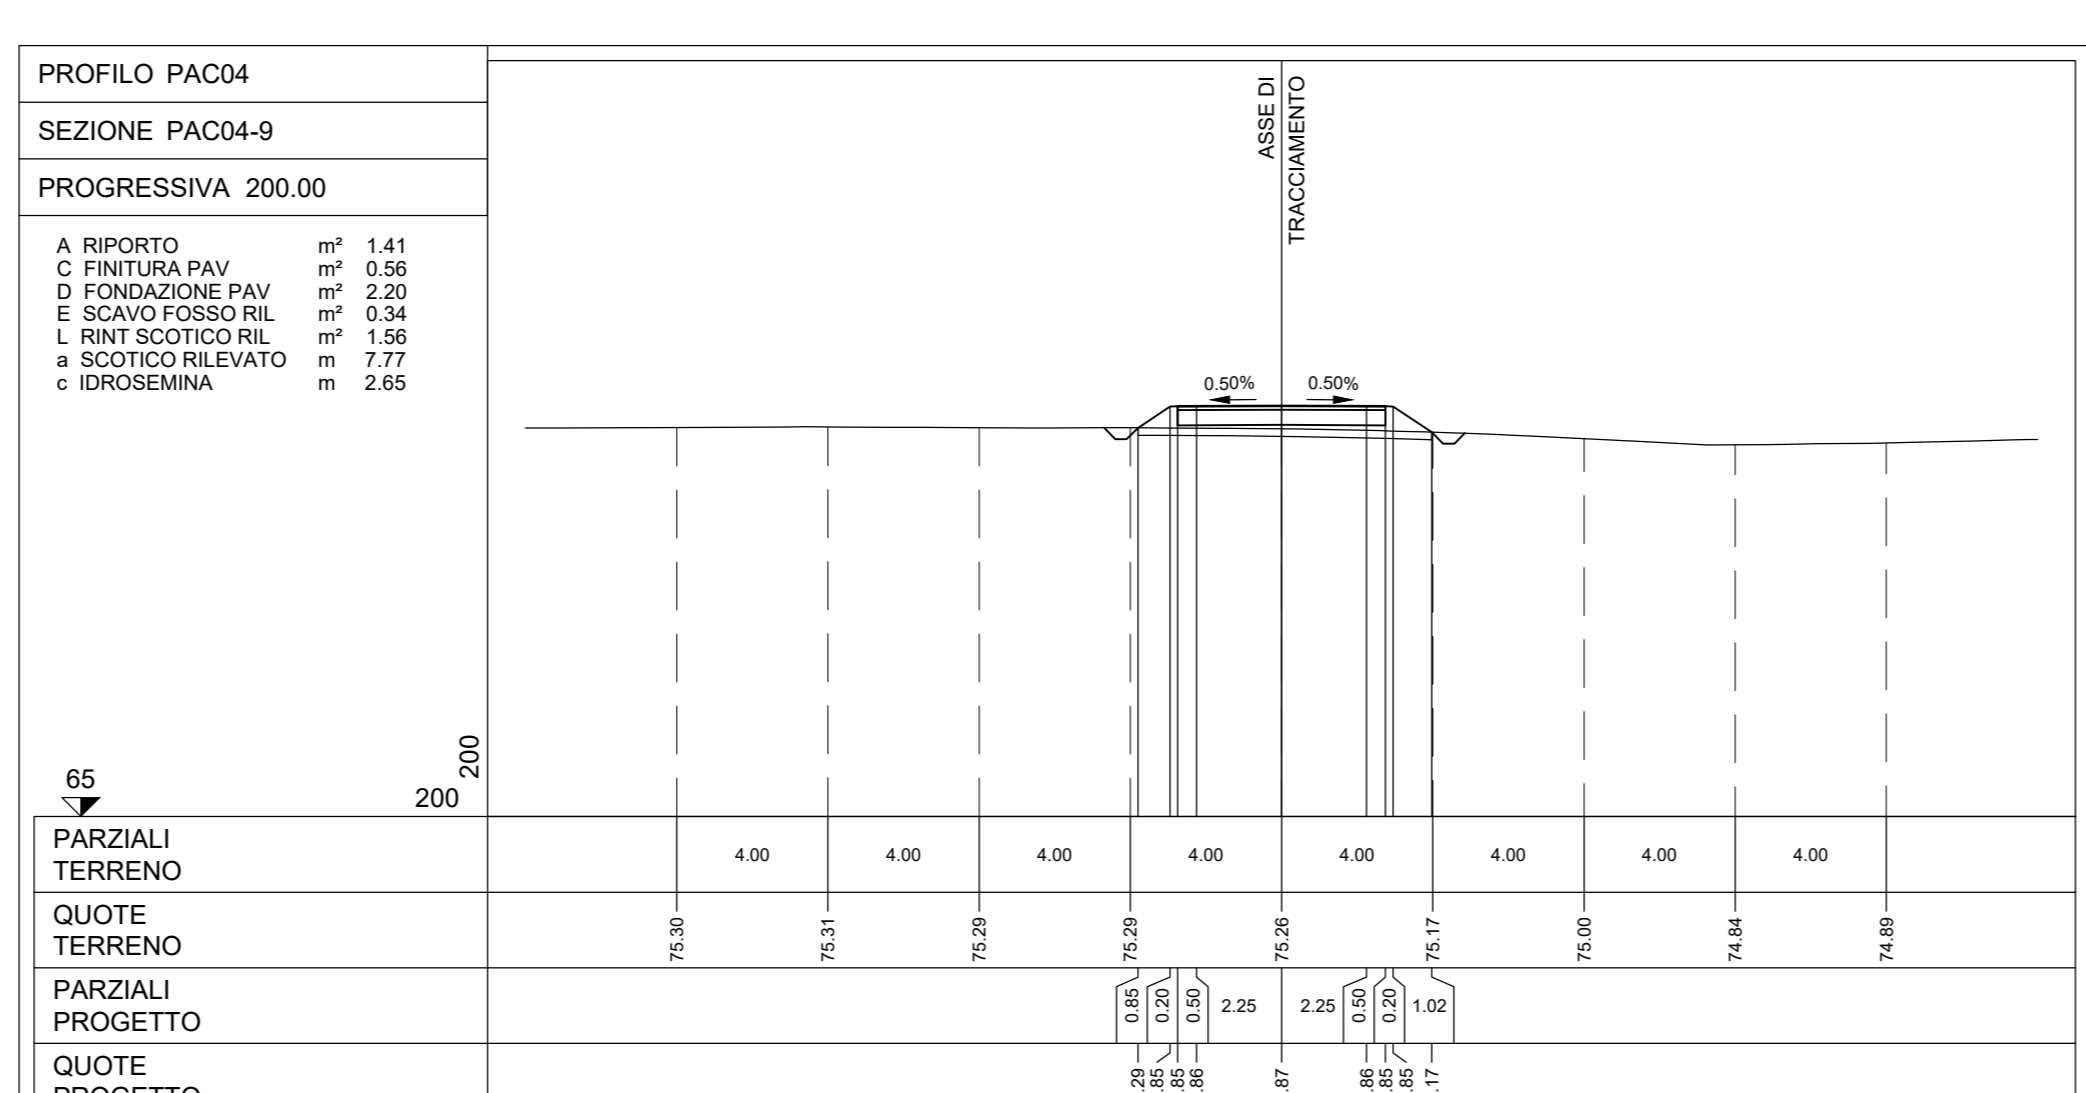
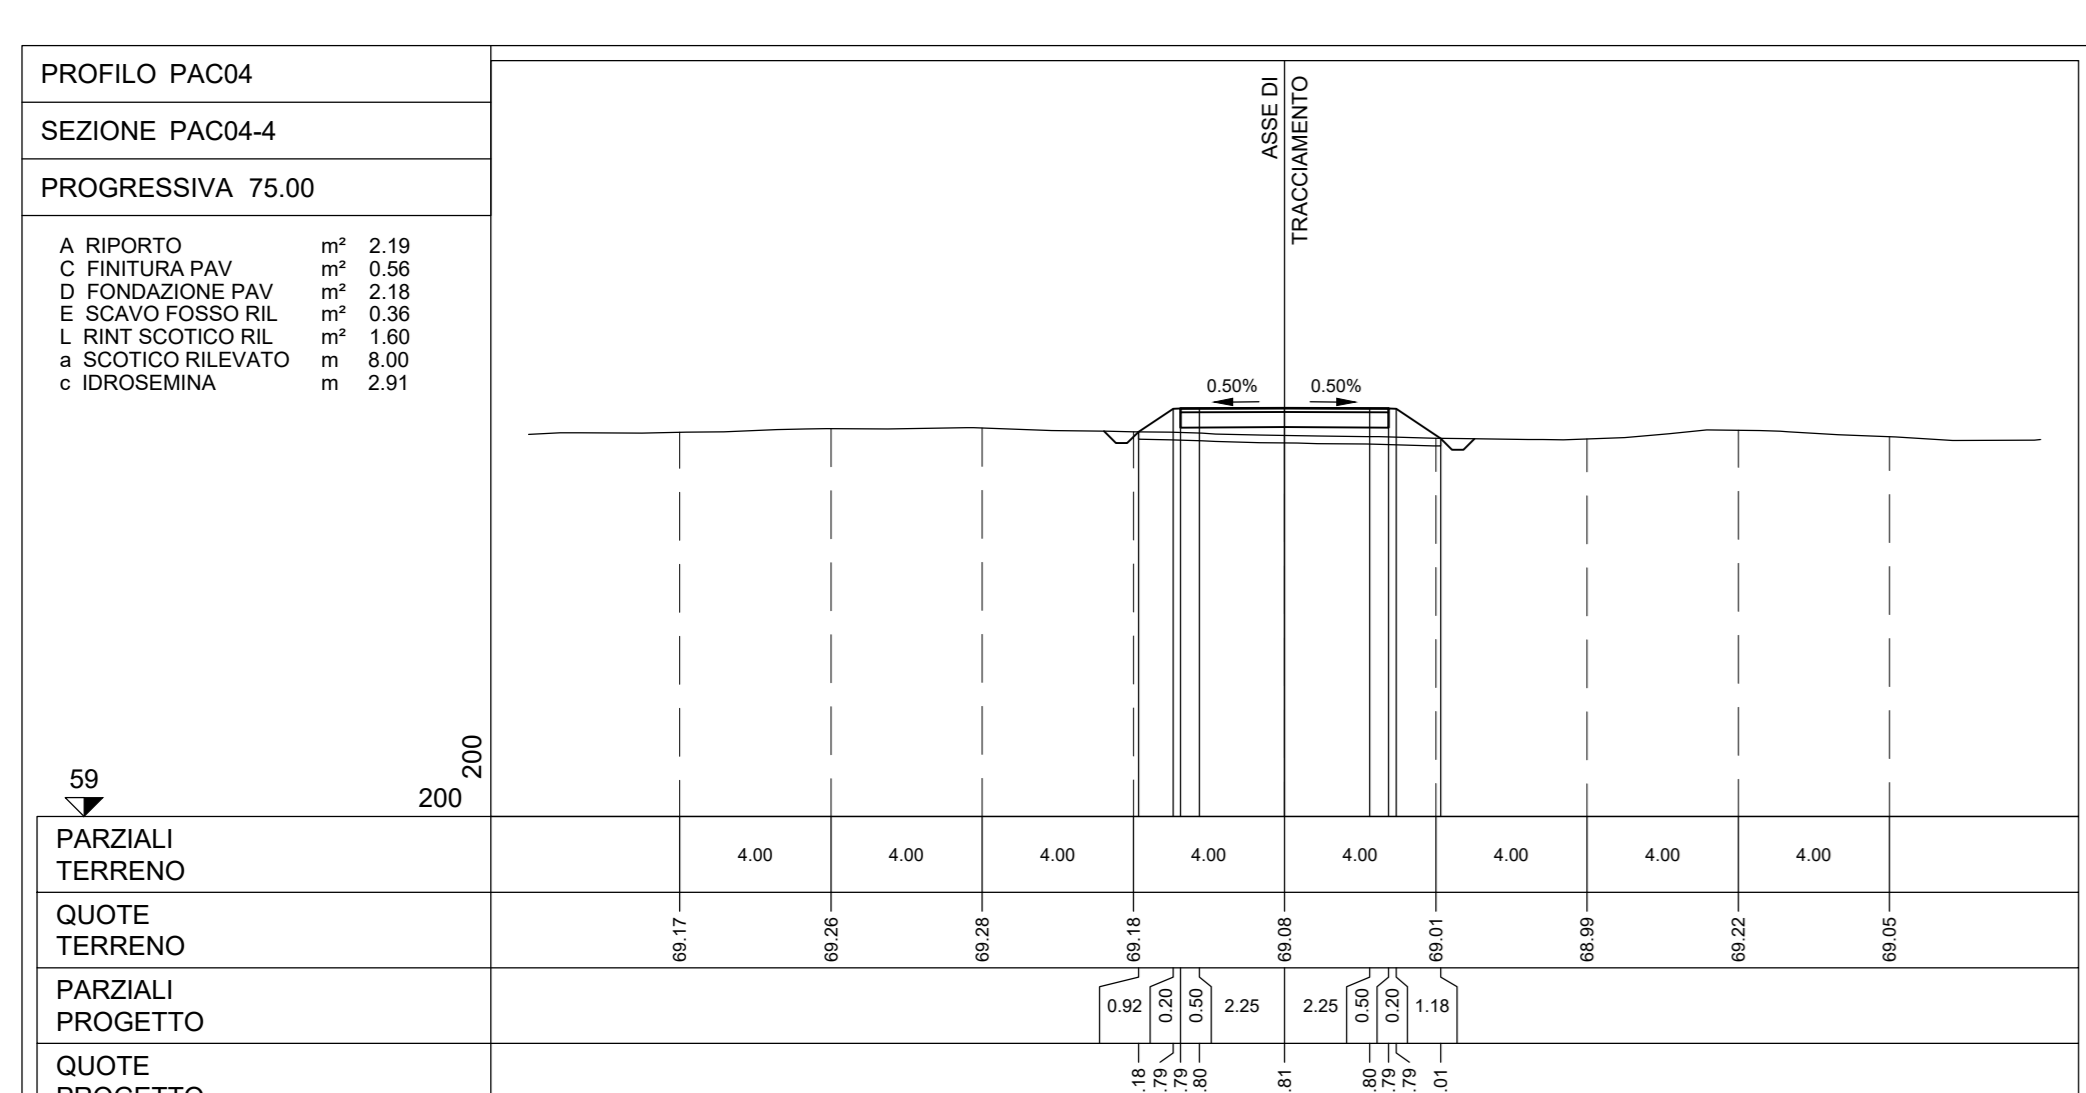
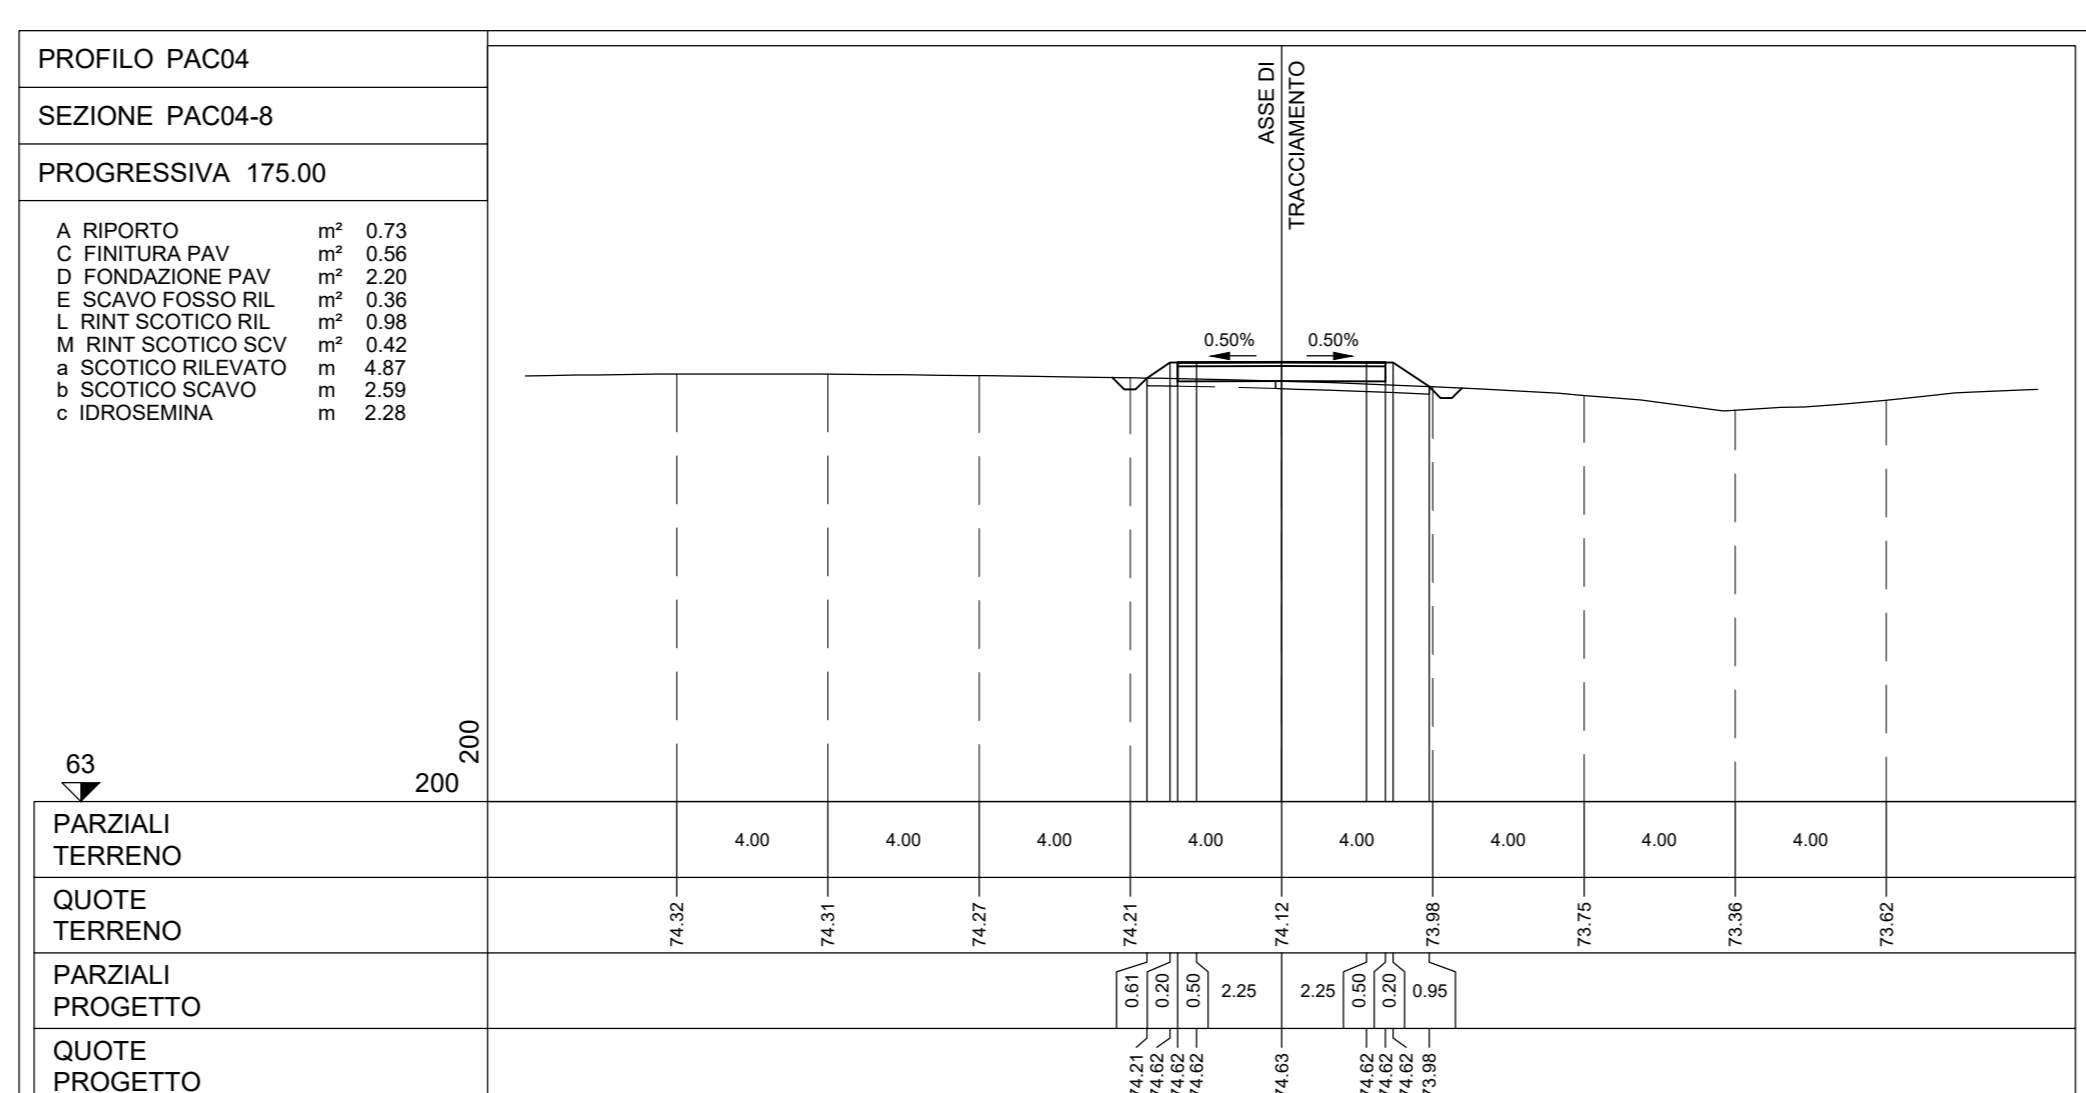
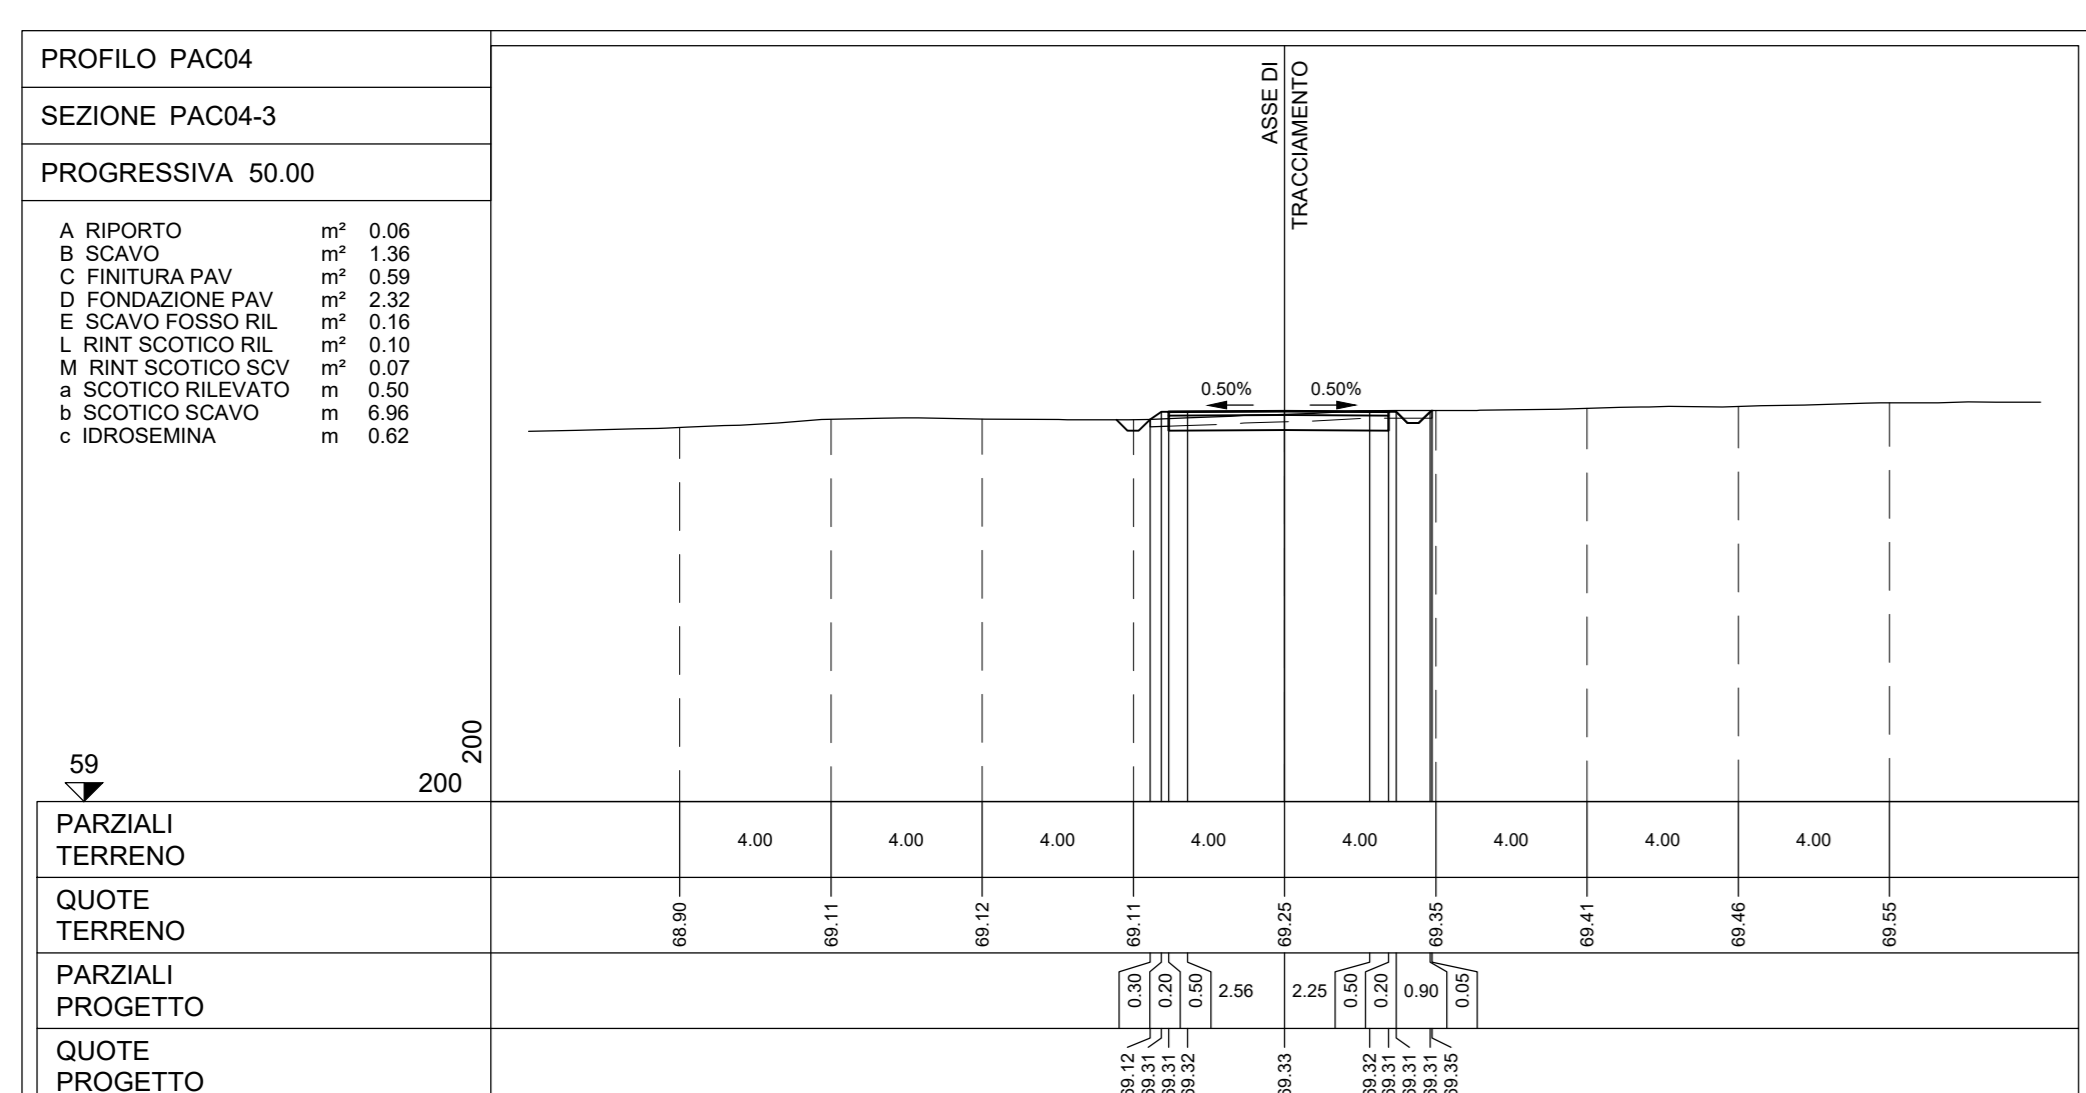
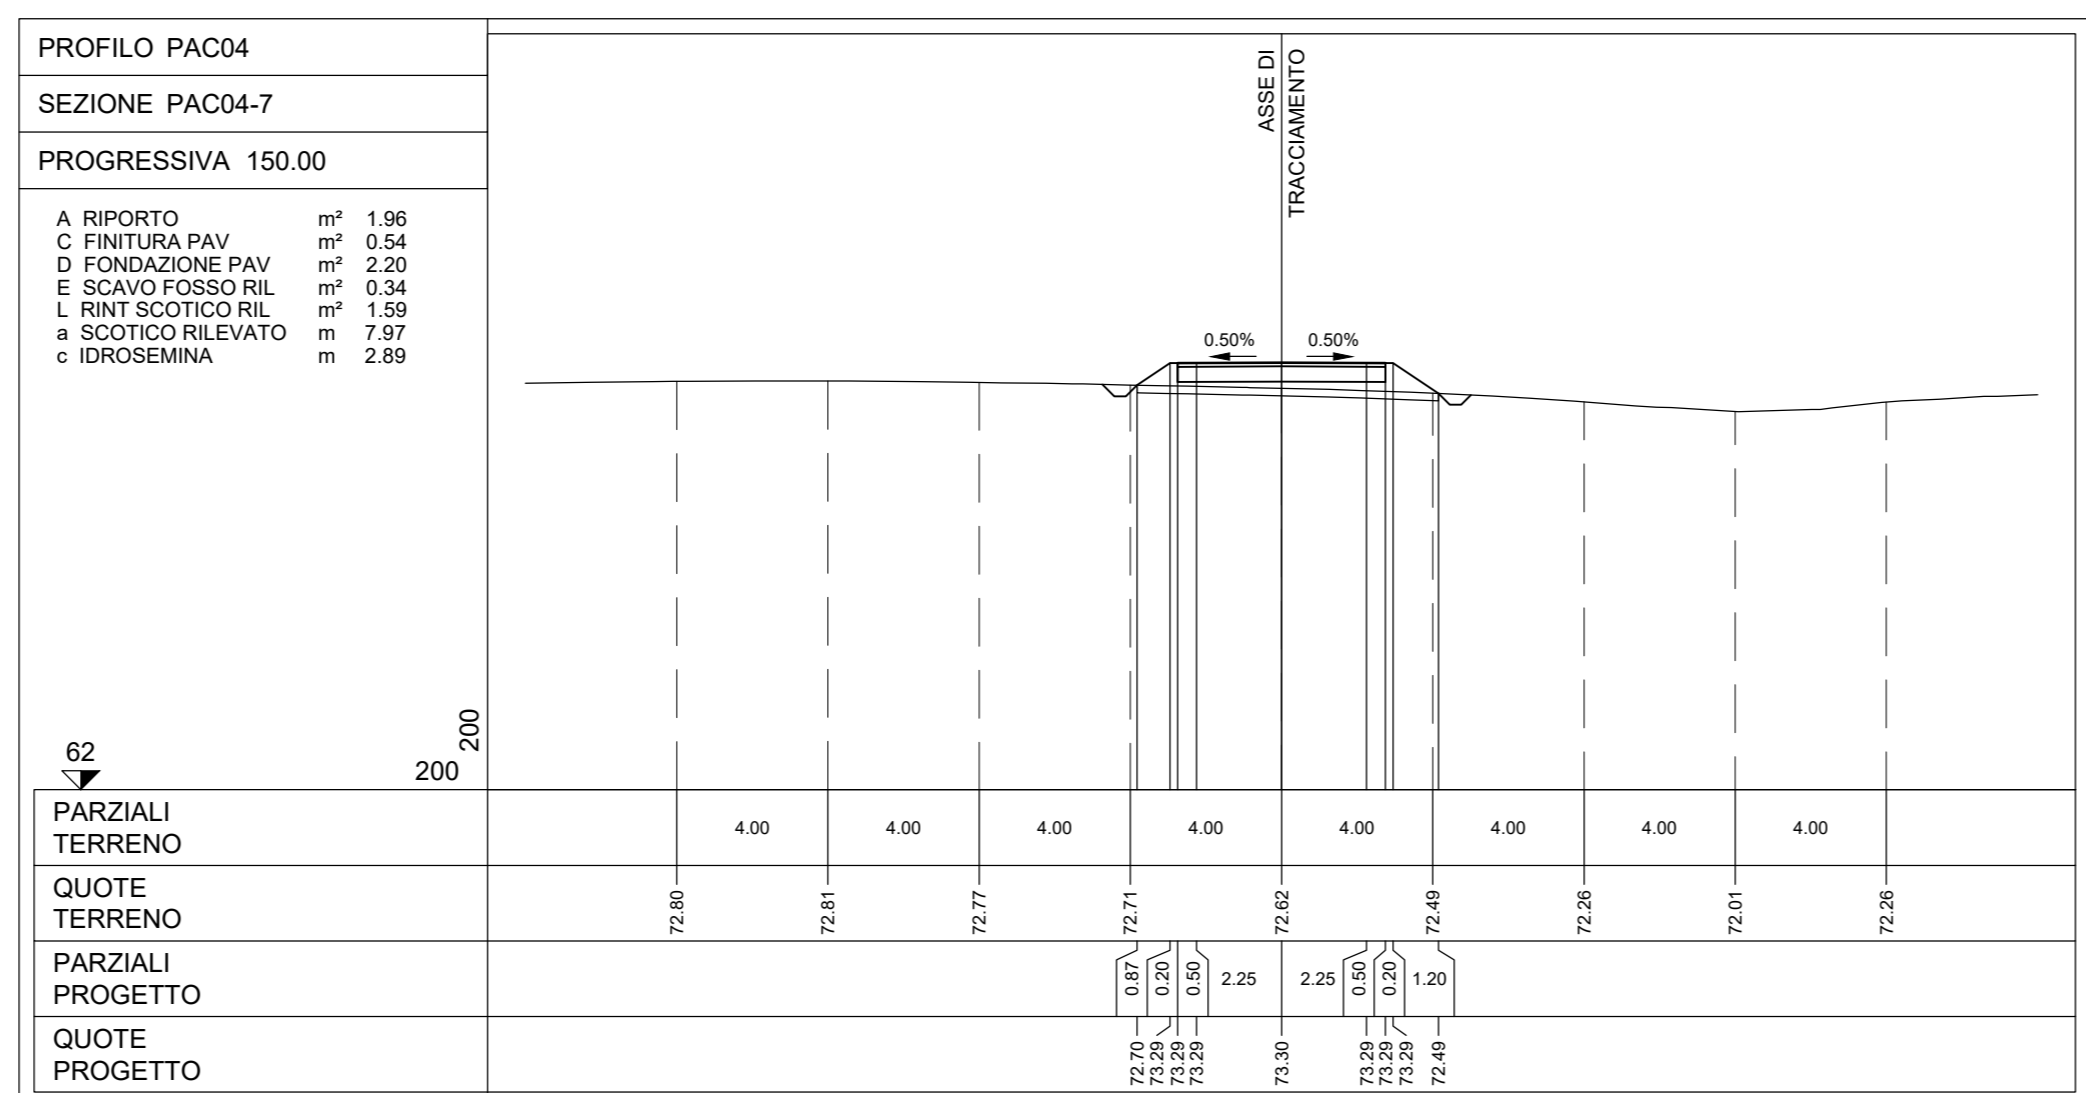
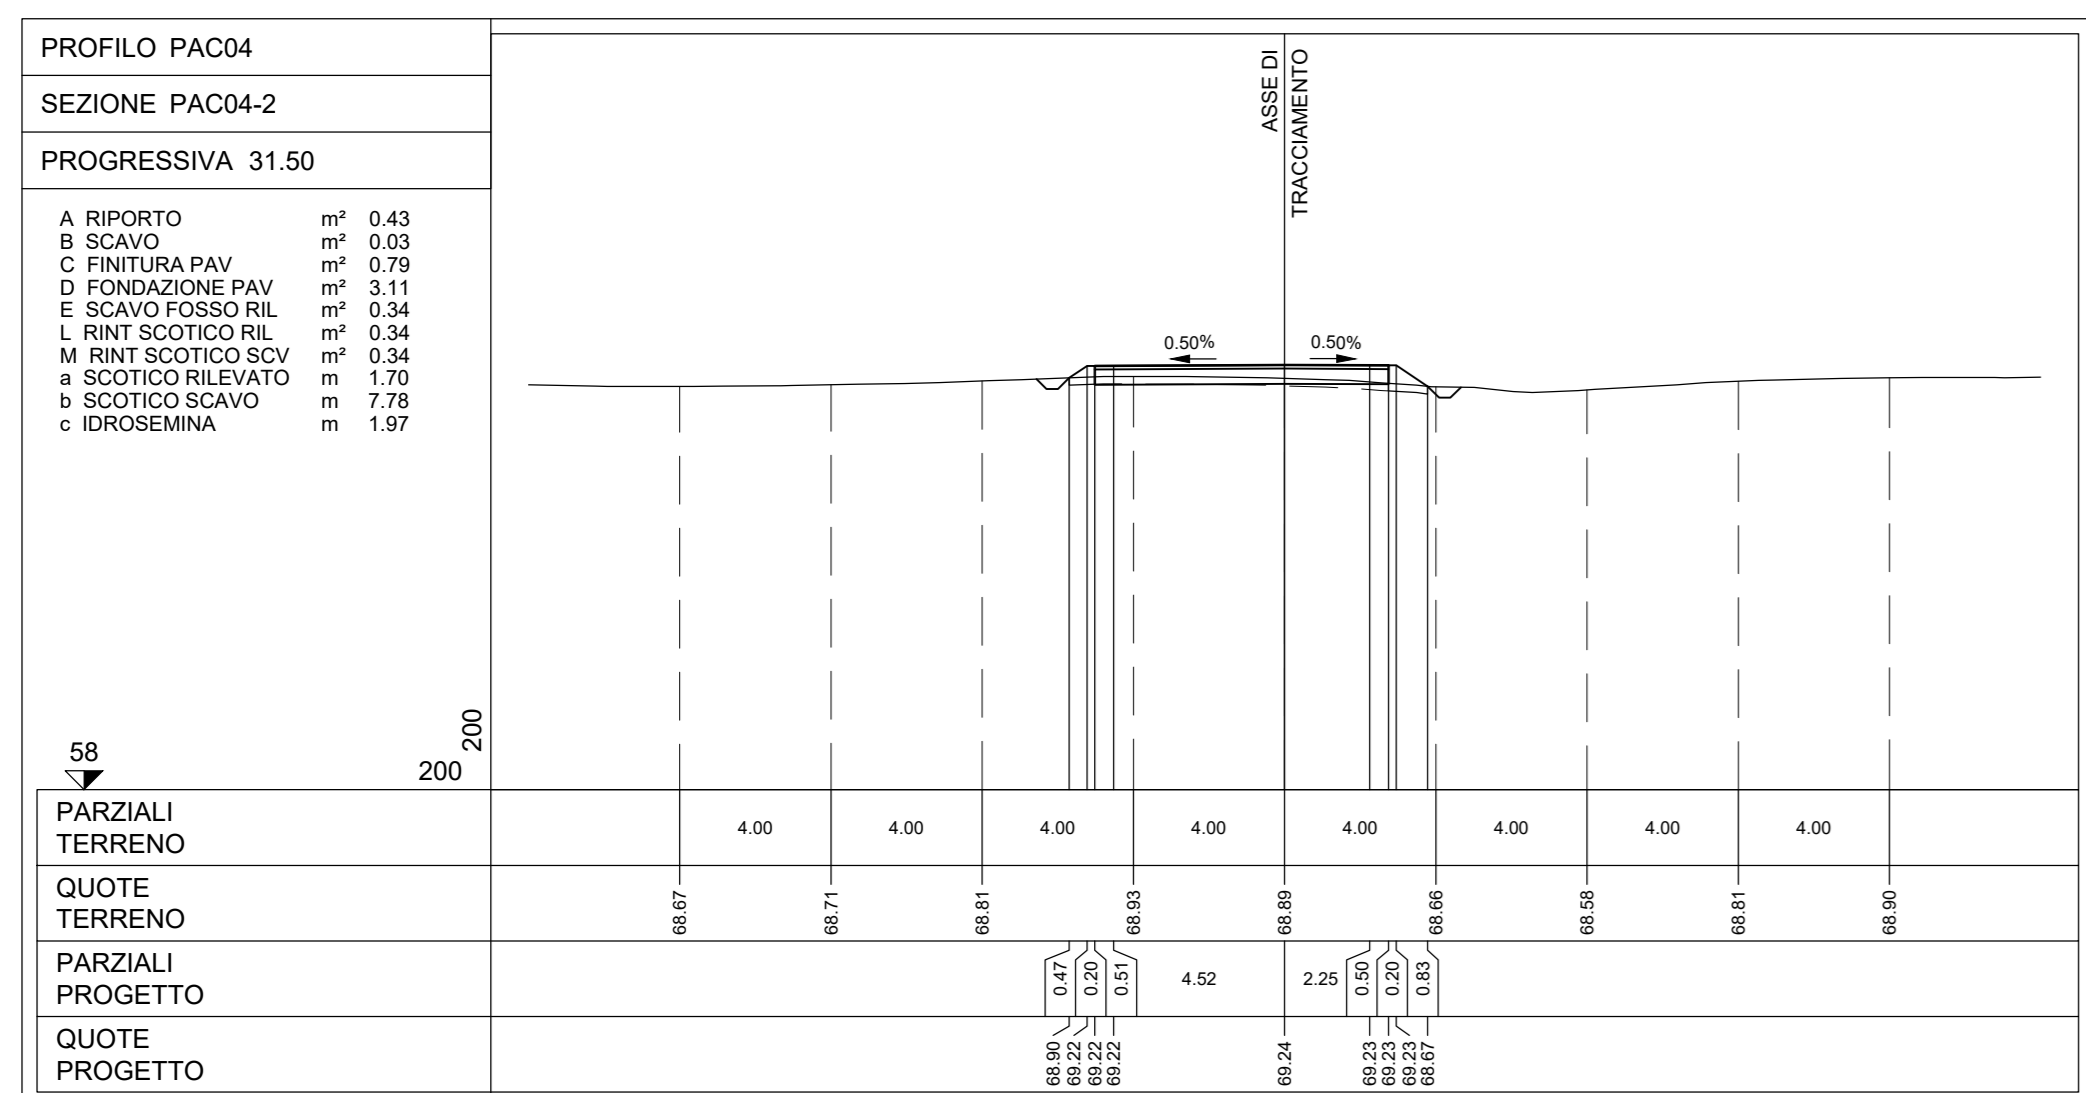
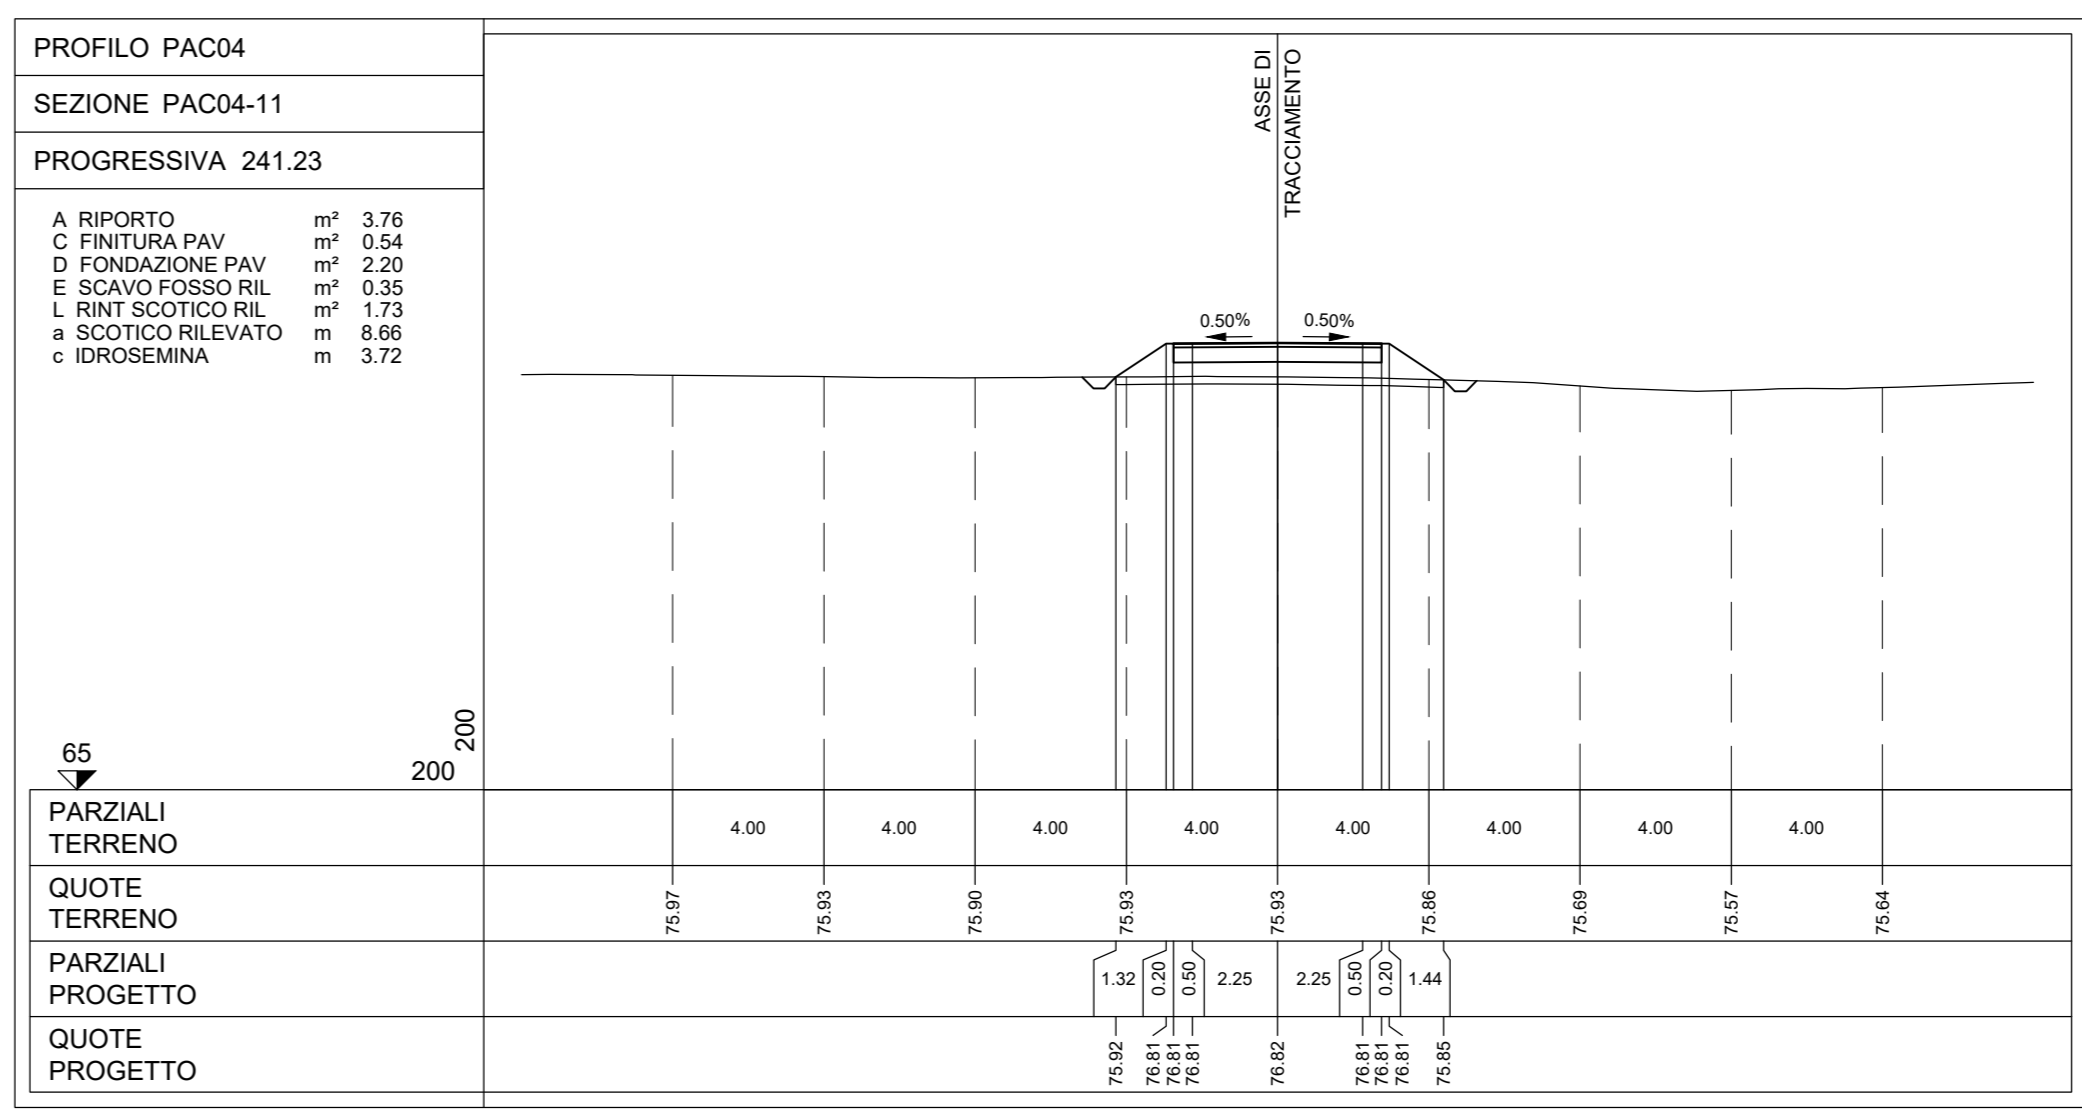
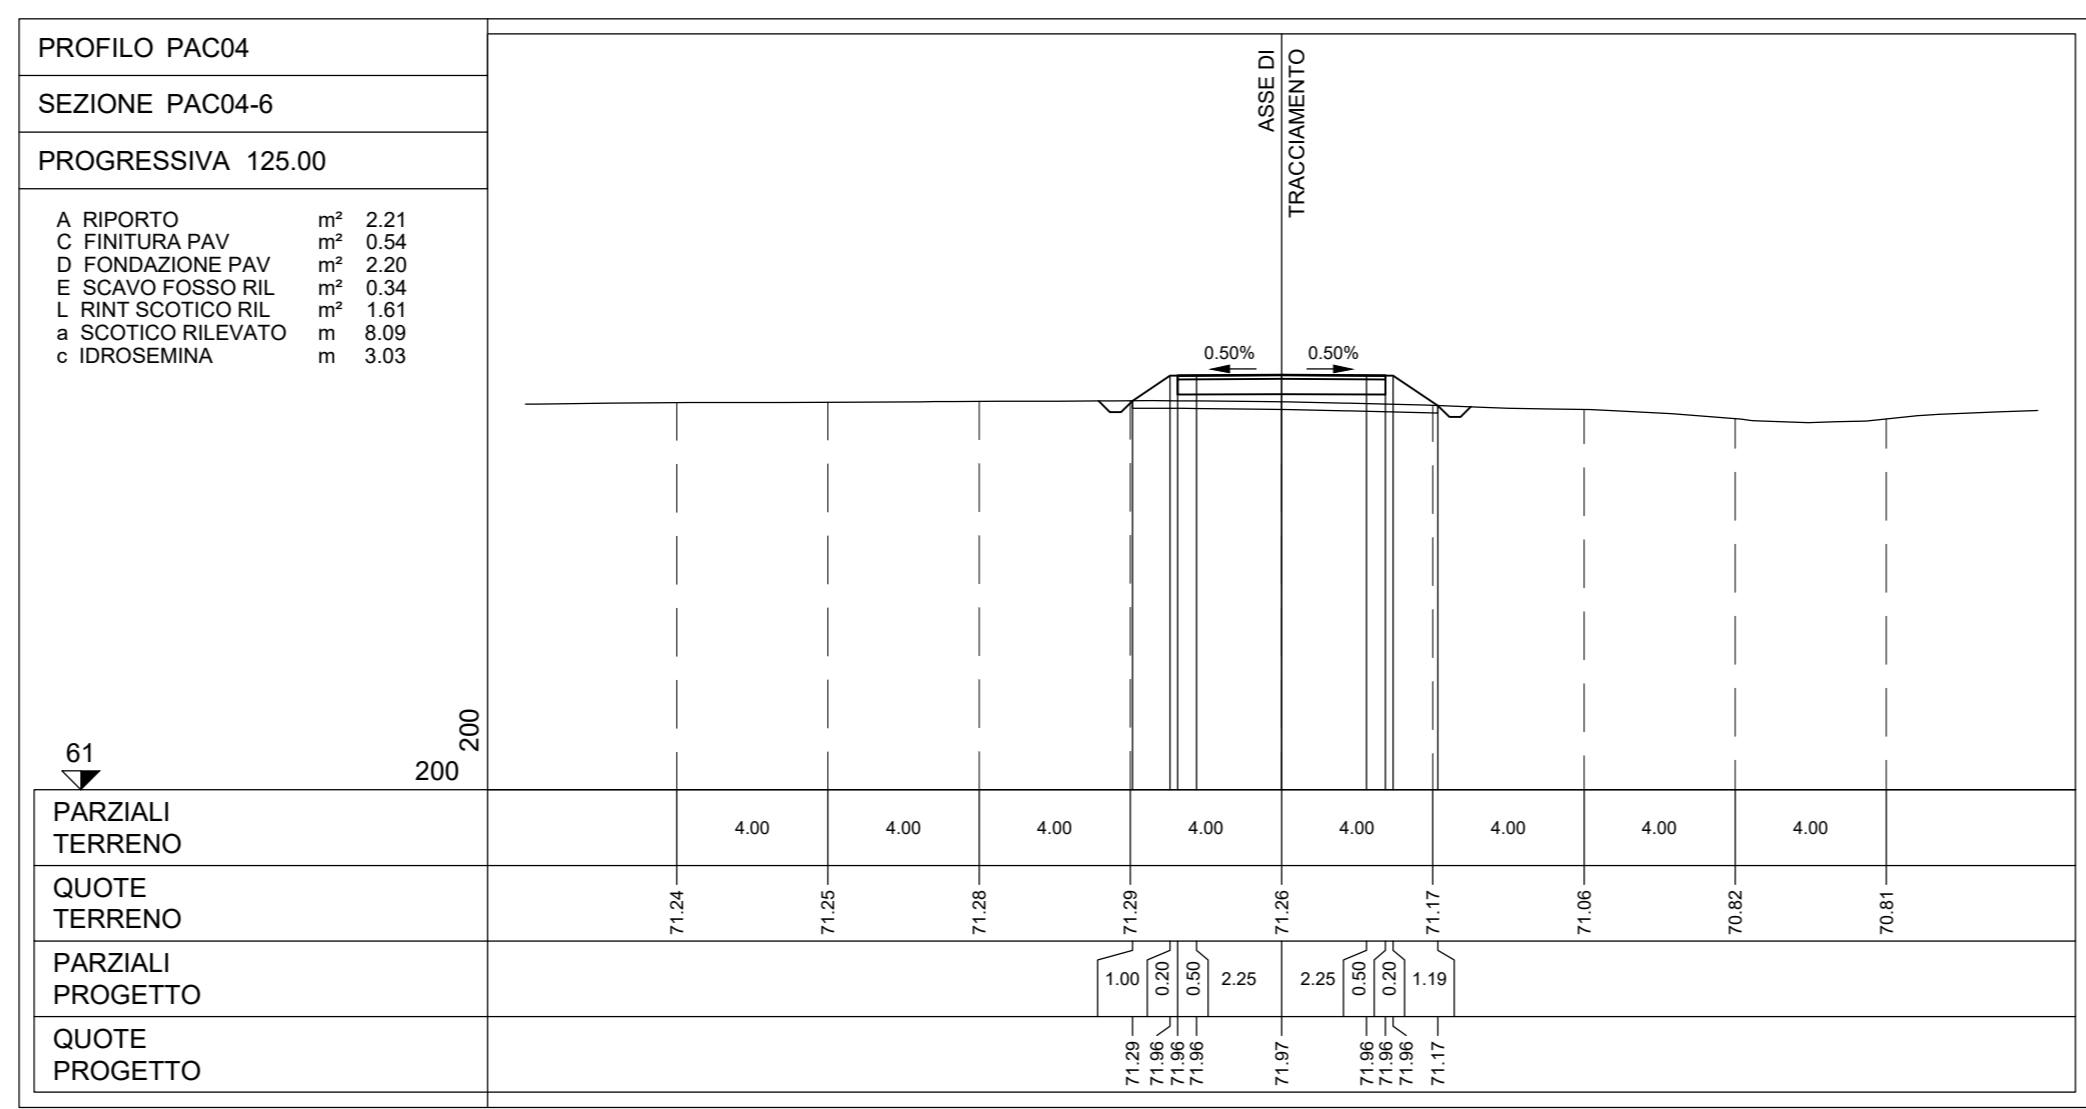


NOTE:
- PER LE UBICAZIONI E LE DIMENSIONI RELATIVE ALLE OPERE IDRAULICHE SI VEDANO LE TAVOLE SPECIFICHE.

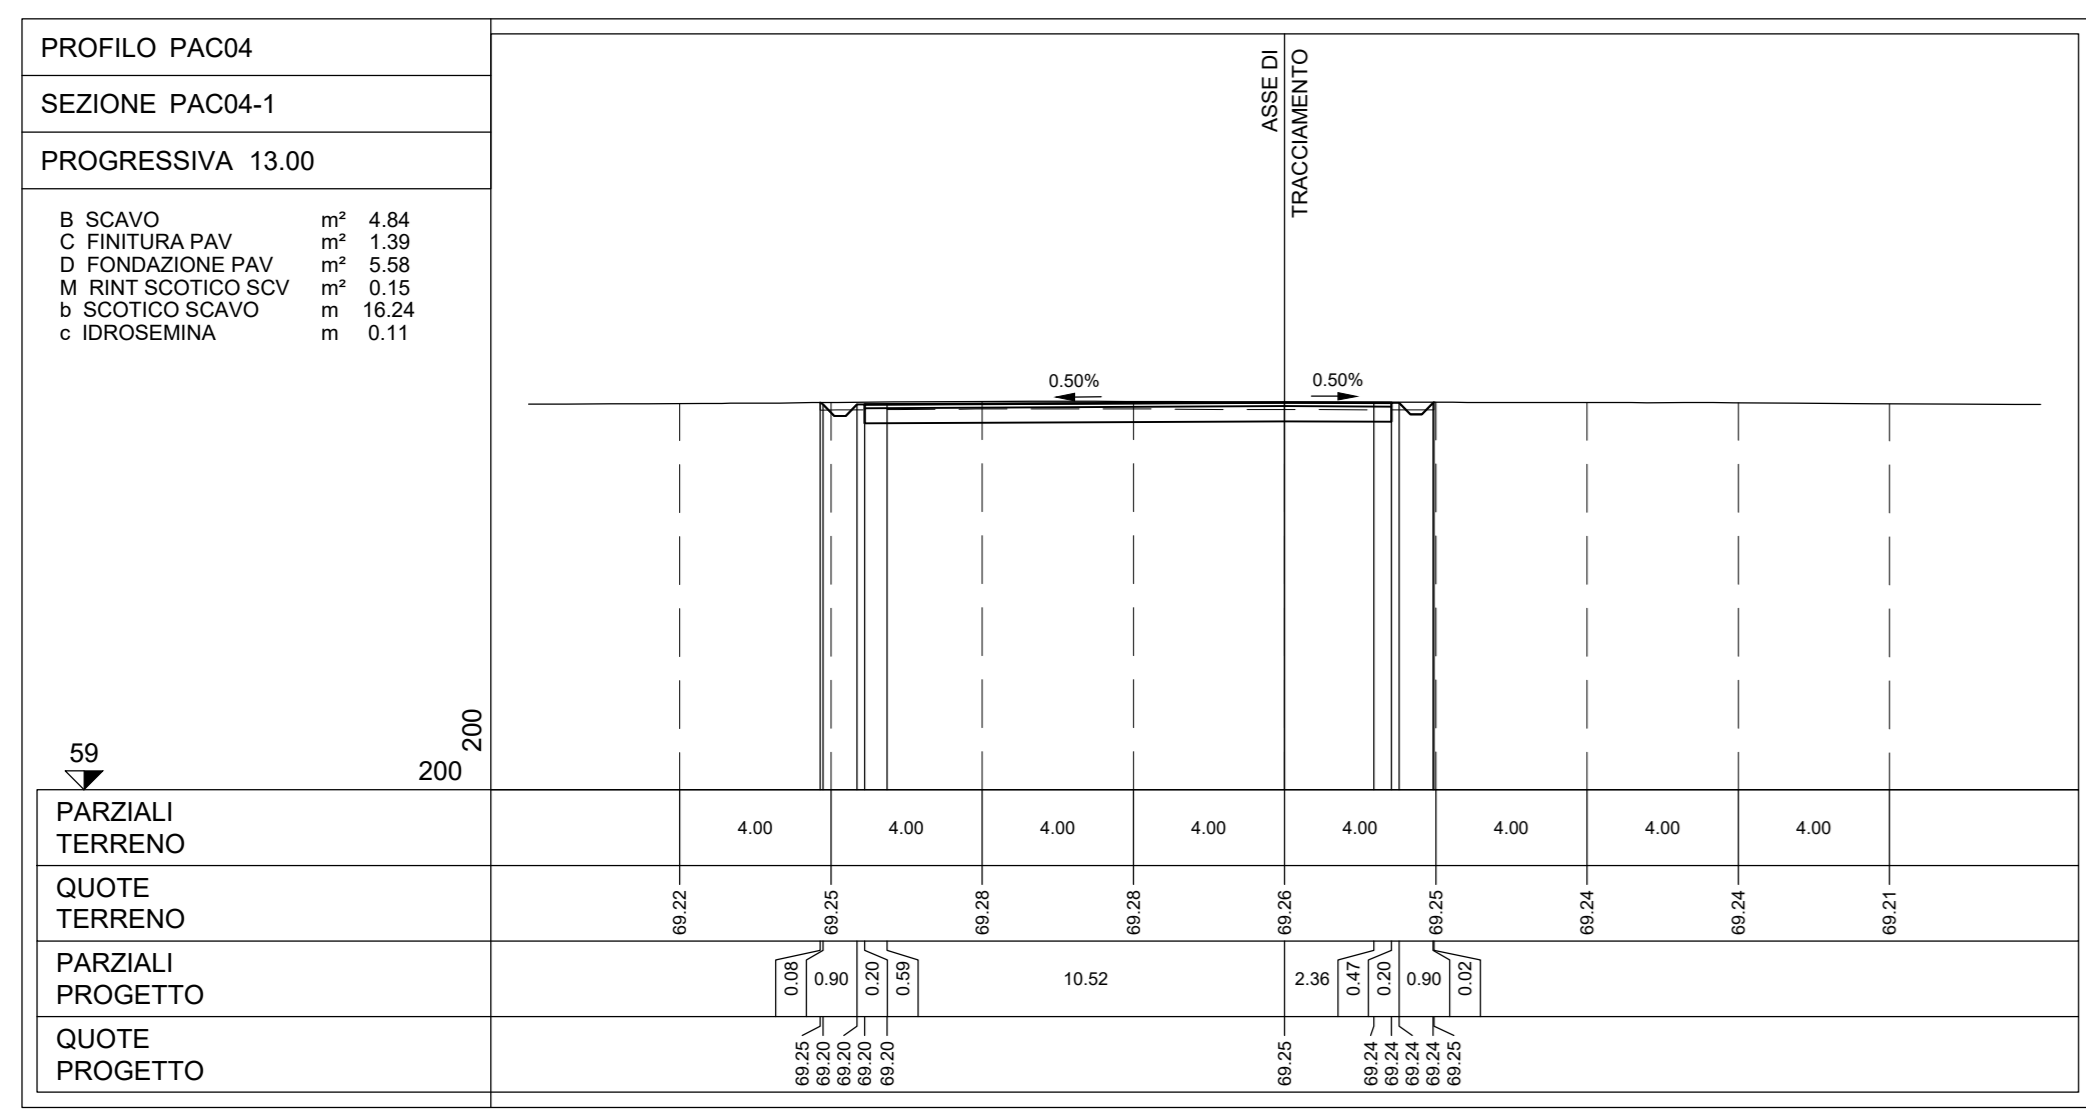

Rev.	Descrizione	%	ES.	CC	07/2013
001	ESBORNE				

		Via Mecenate, 106/108 20138 Milano (MI) Tel. +39 02 76001111 Fax +39 02 76001112 Email: montana@montana.it
Paceco S.R.L. Via Angelo Fumagalli 6, 20143 Milano		PACECO S.R.L. Via Angelo Fumagalli 6, 20143 Milano
Progetto: ING. LAURA CONTI iscritta all'Ordine degli Ingegneri della Provincia di Pavia al n. 1728		
Oggetto: IMPIANTO EOLICO DA 108 MW COMUNE DI PACECO (PV), MISUSCEDI (TP) e TRAPANI (TP)		
Titolo: PAC04 - SEZIONI TRASVERSALI VIABILITA'		n. Fog: 113.4
N. in: 2395_5531_PAC_PFE_T13.4_REV. PAC04-SEZIONI TRASVERSALI VIABILITA' E' VIETATA LA RIPRODUZIONE DI QUESTO DOCUMENTO SENZA PREVENIVA AUTORIZZAZIONE SCRITTA DELLA MONTANA SPA		