
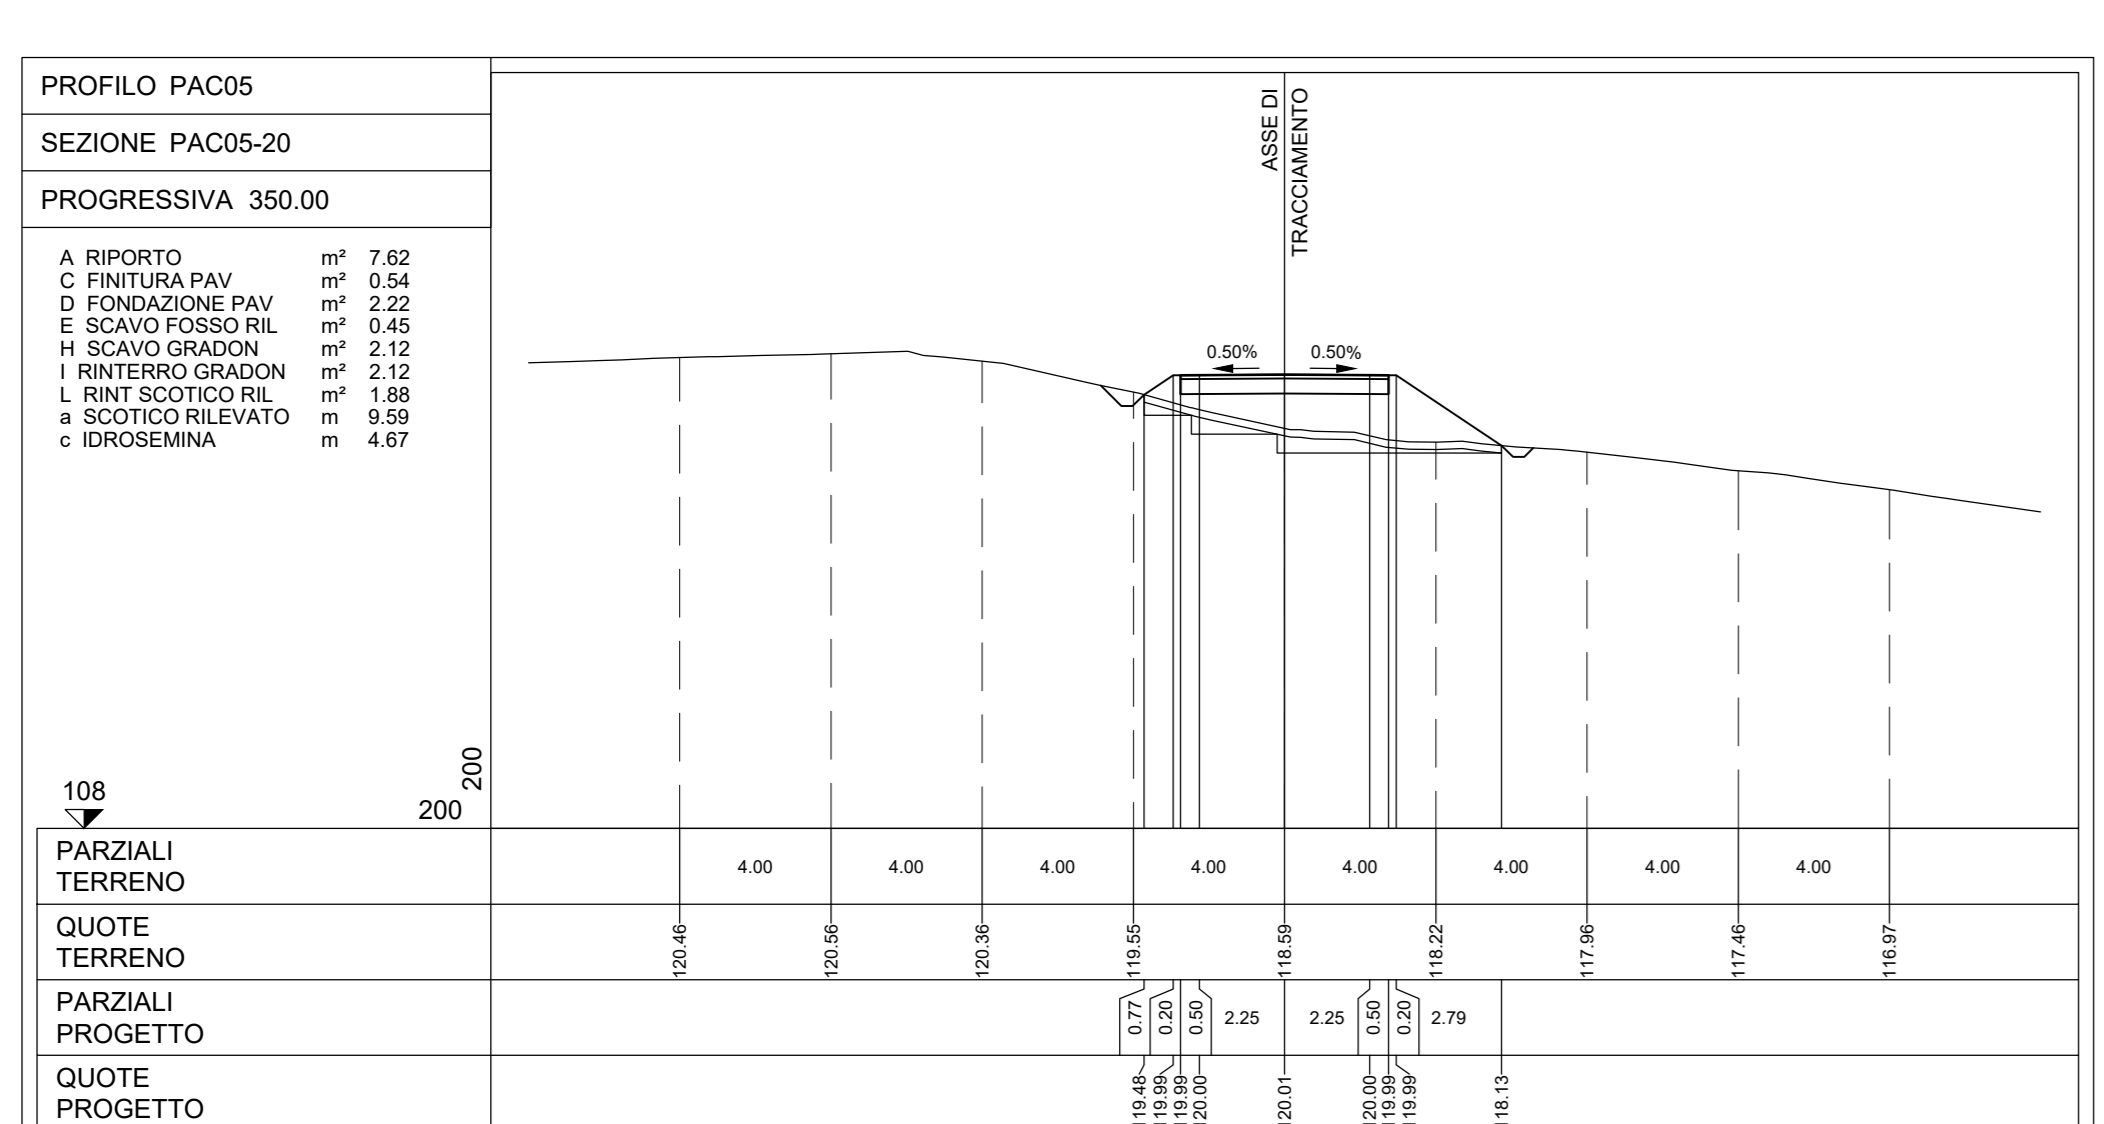
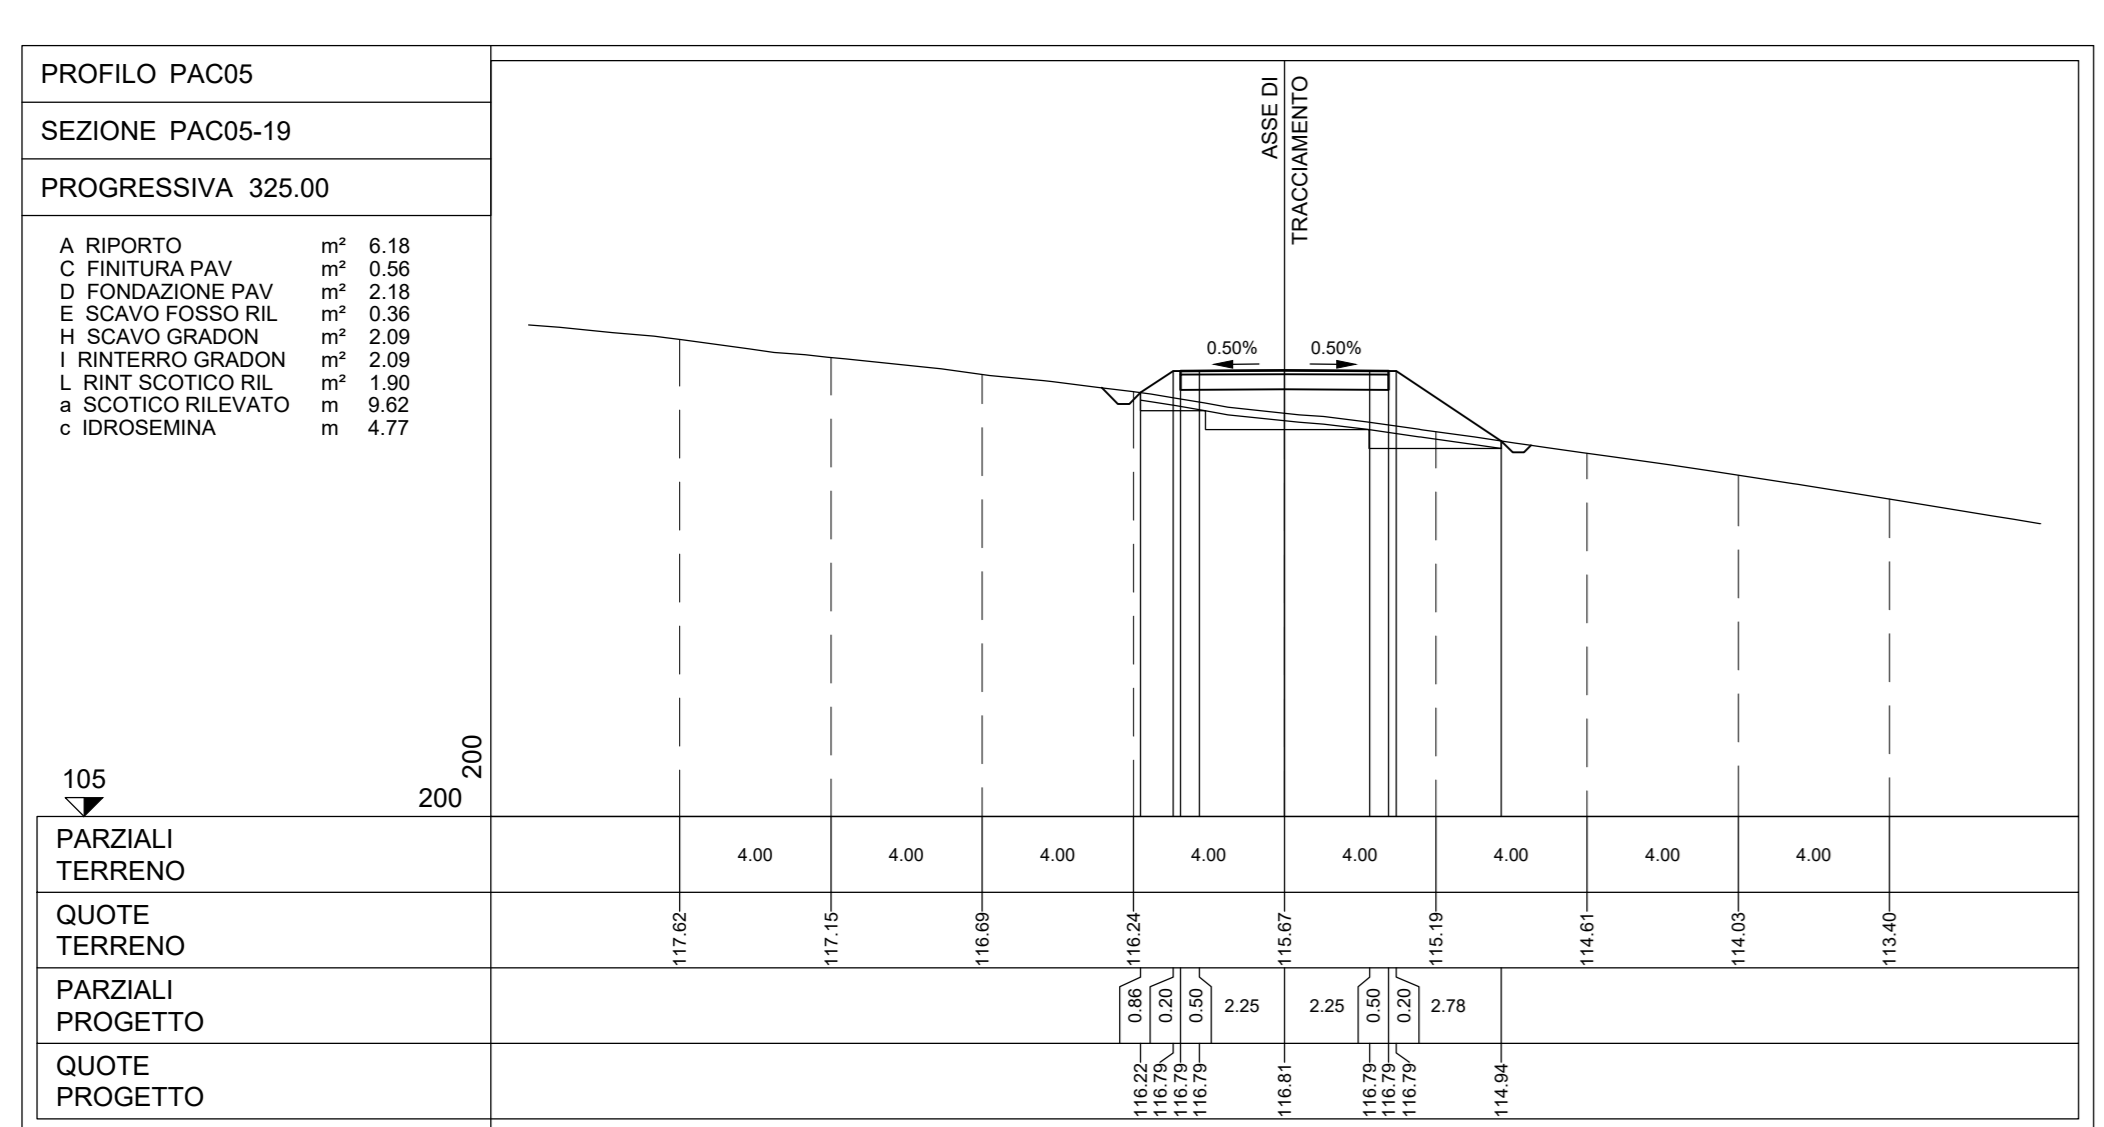
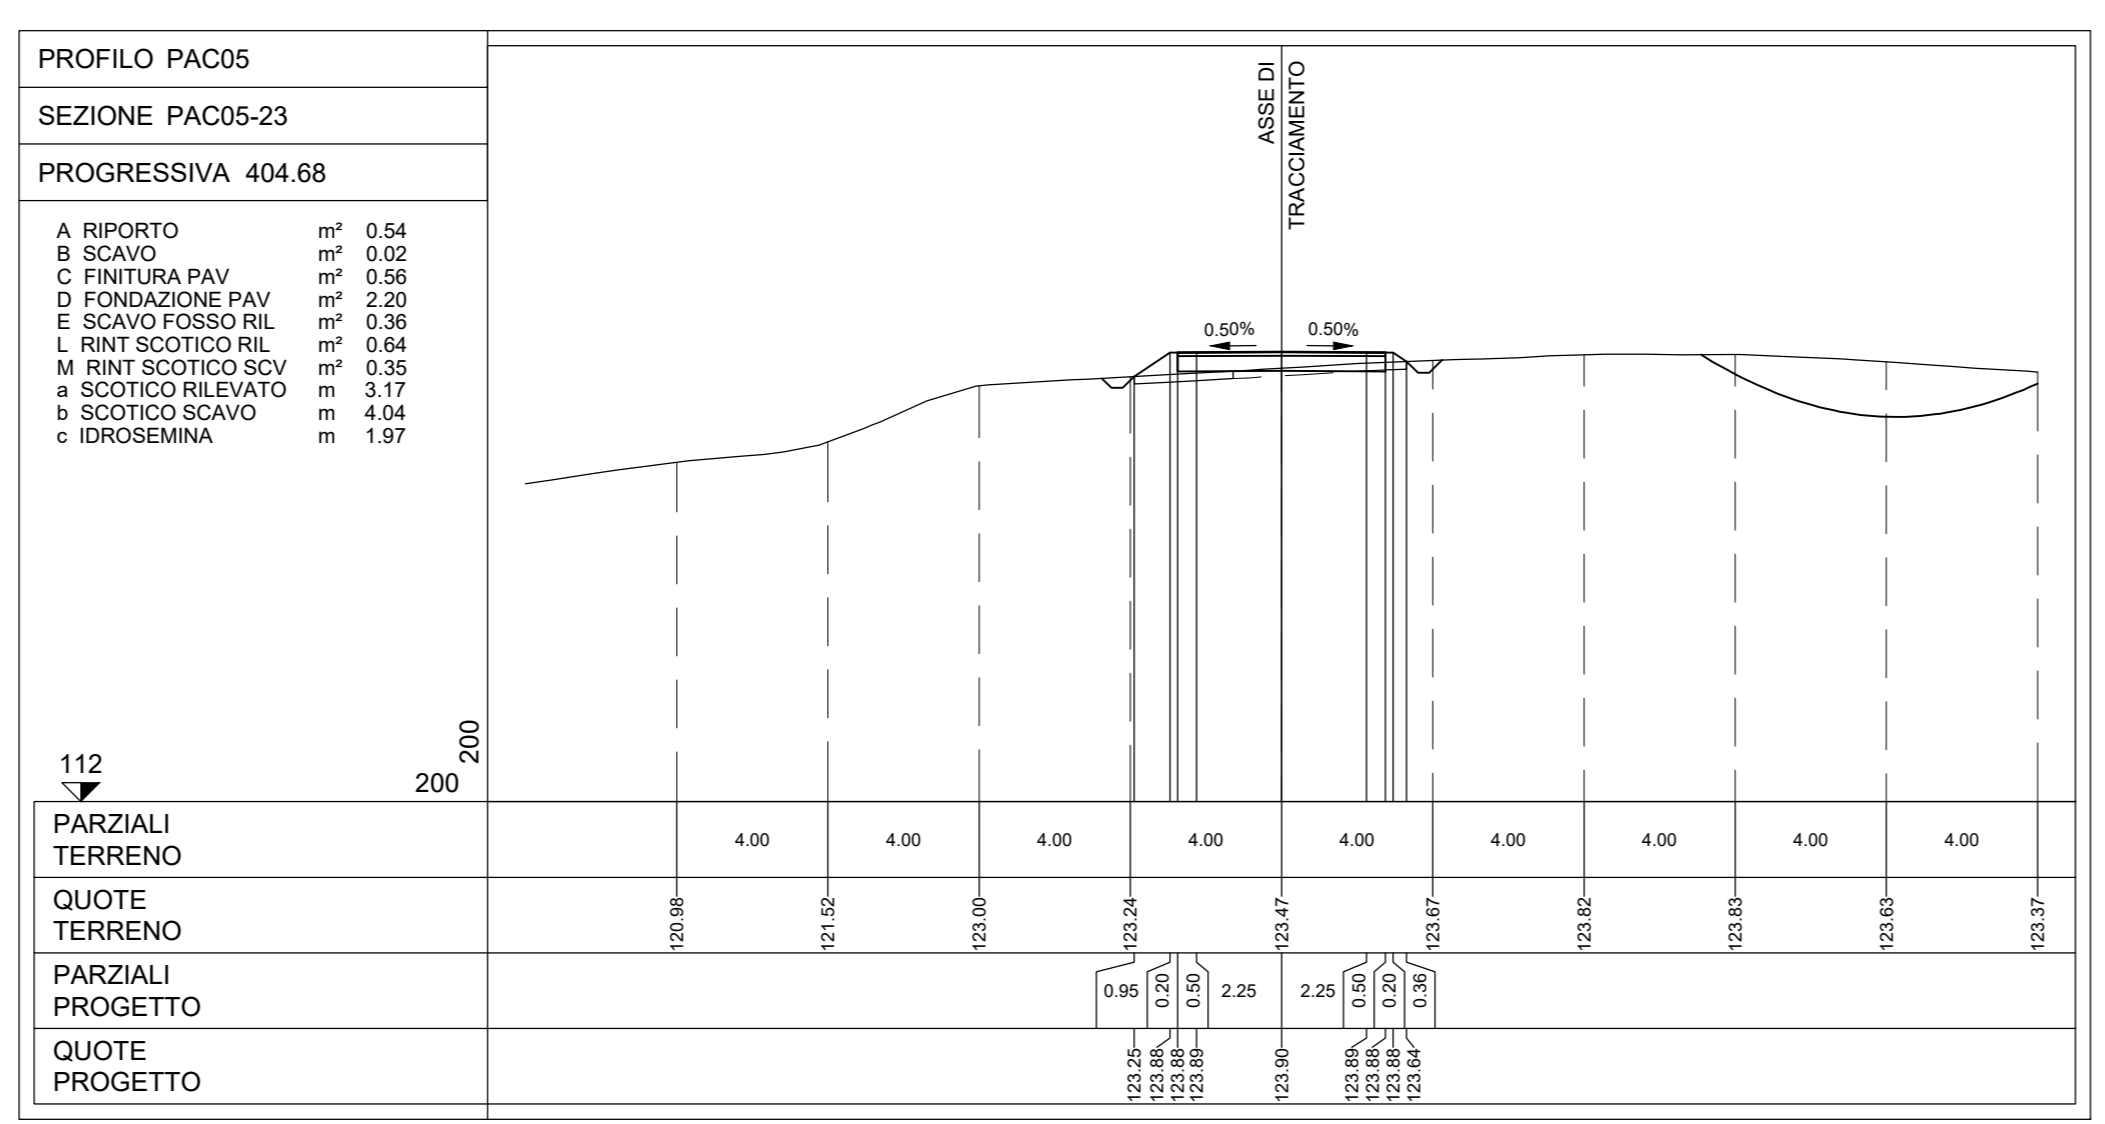
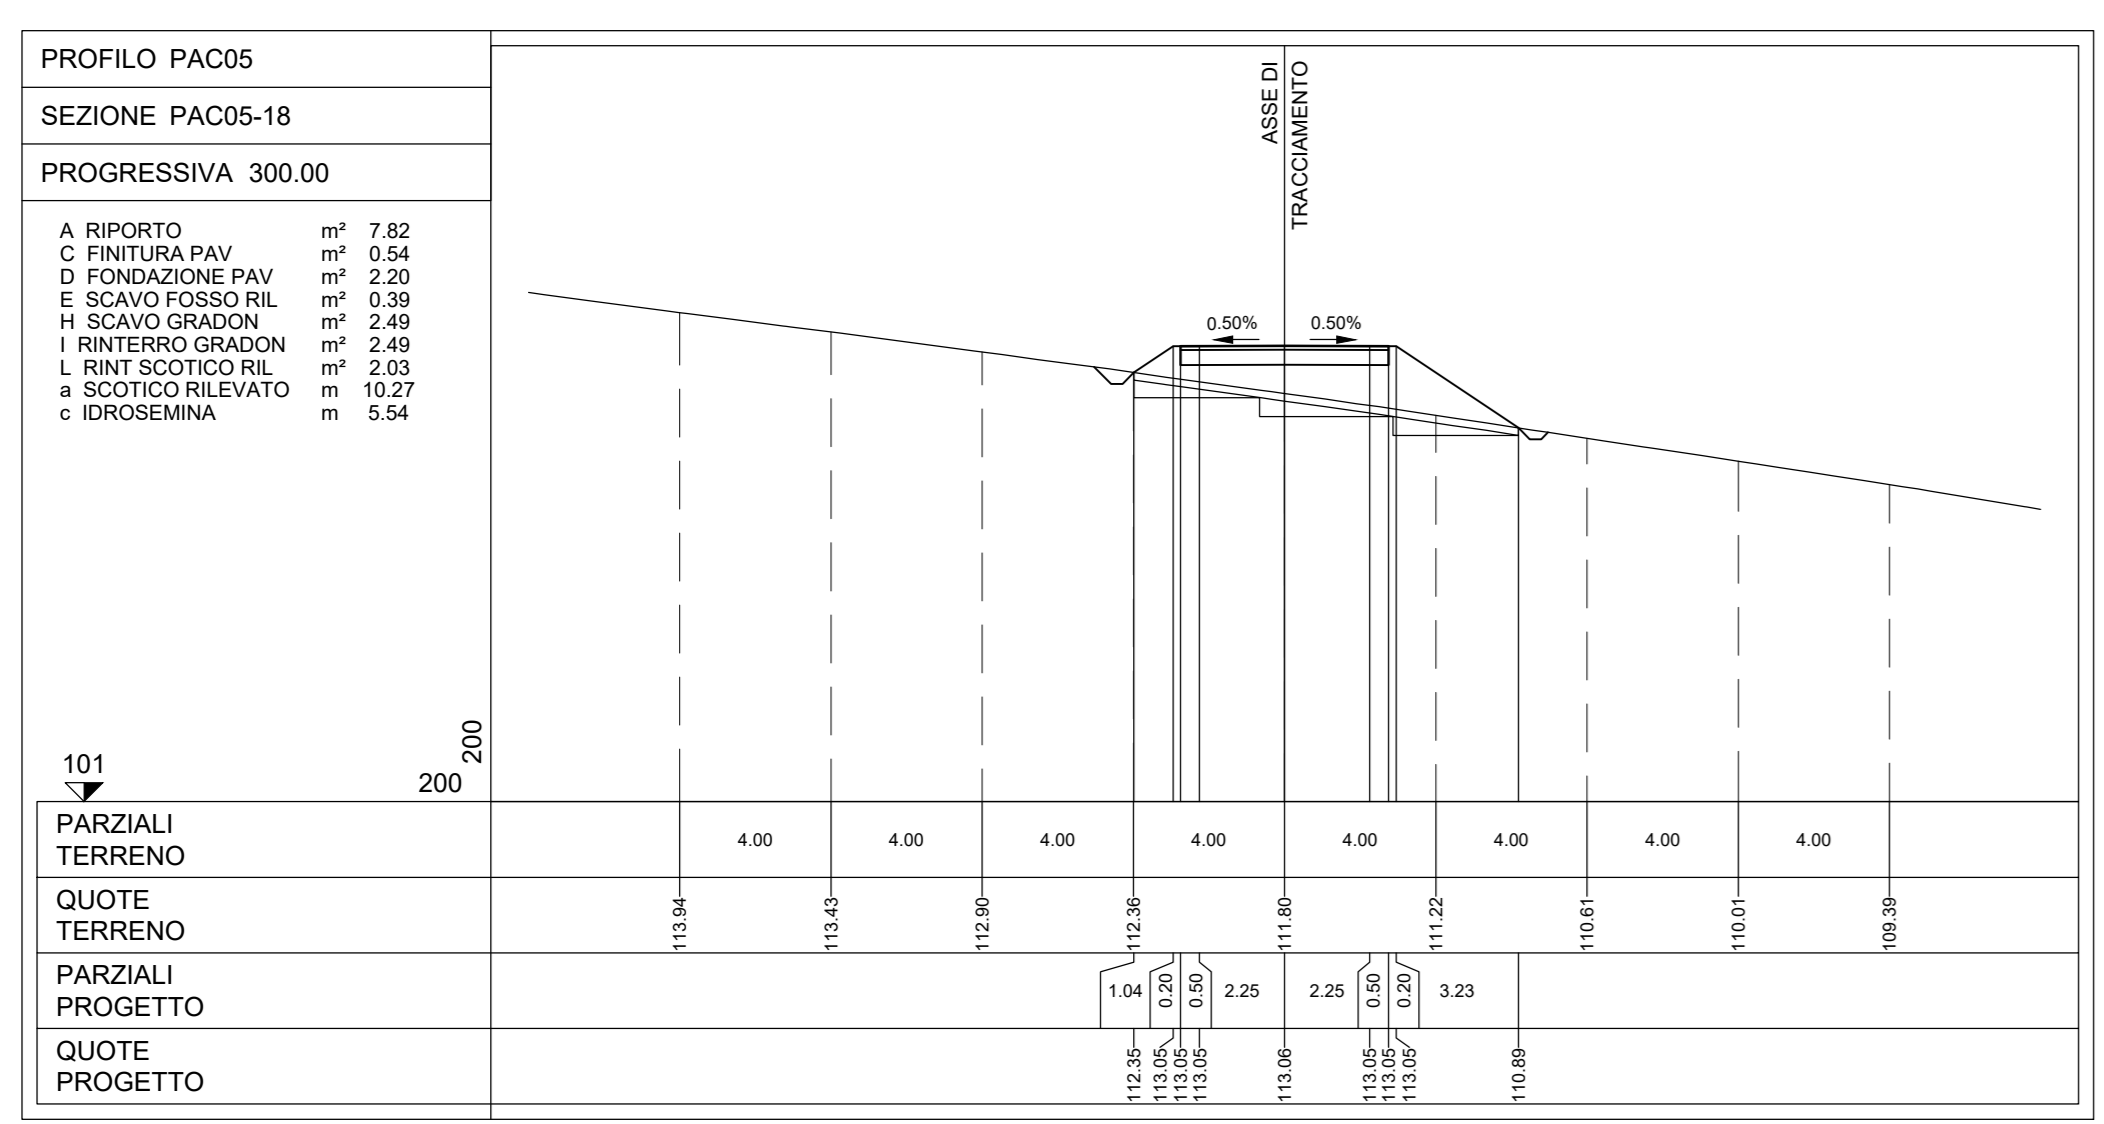
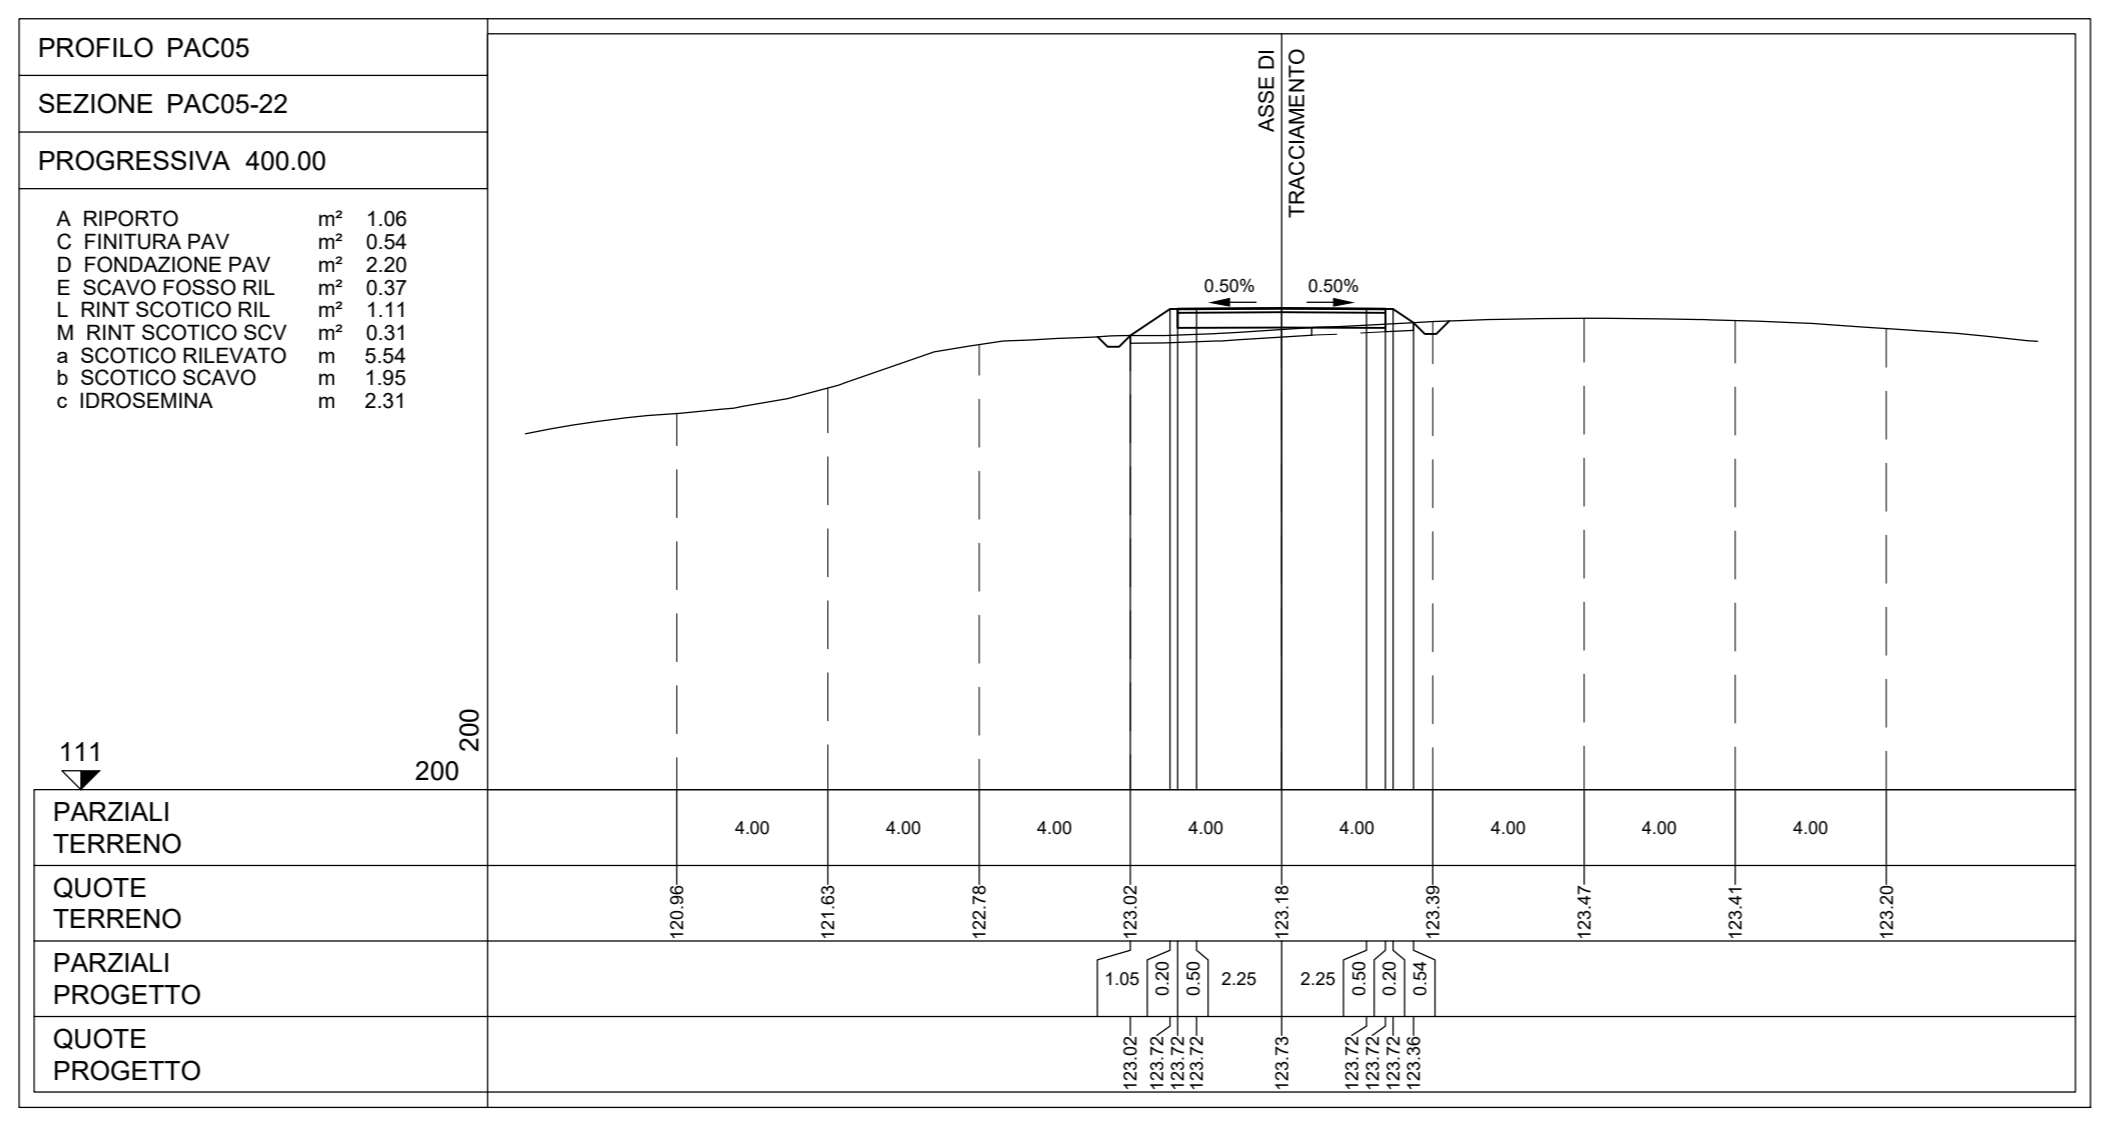
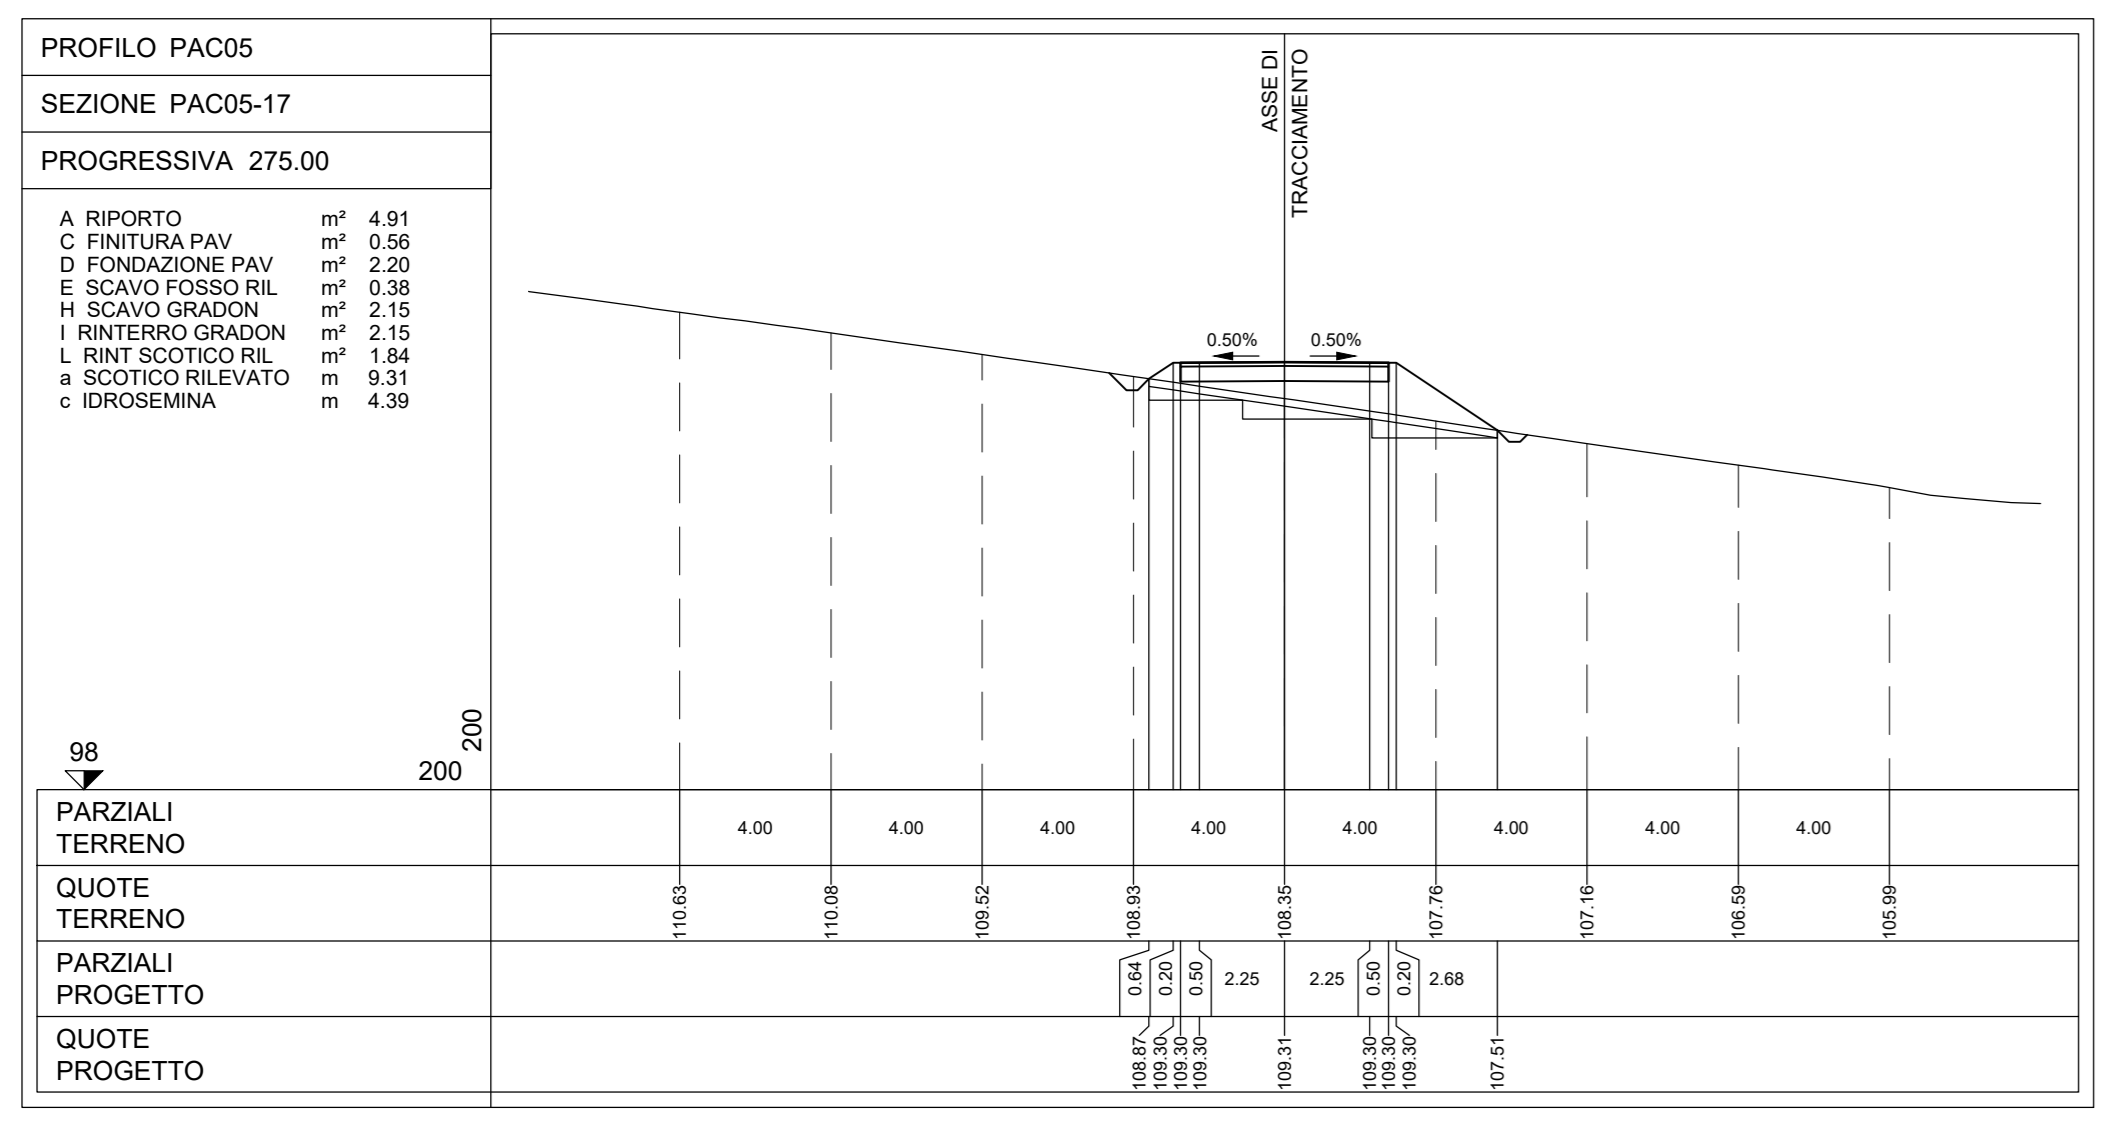
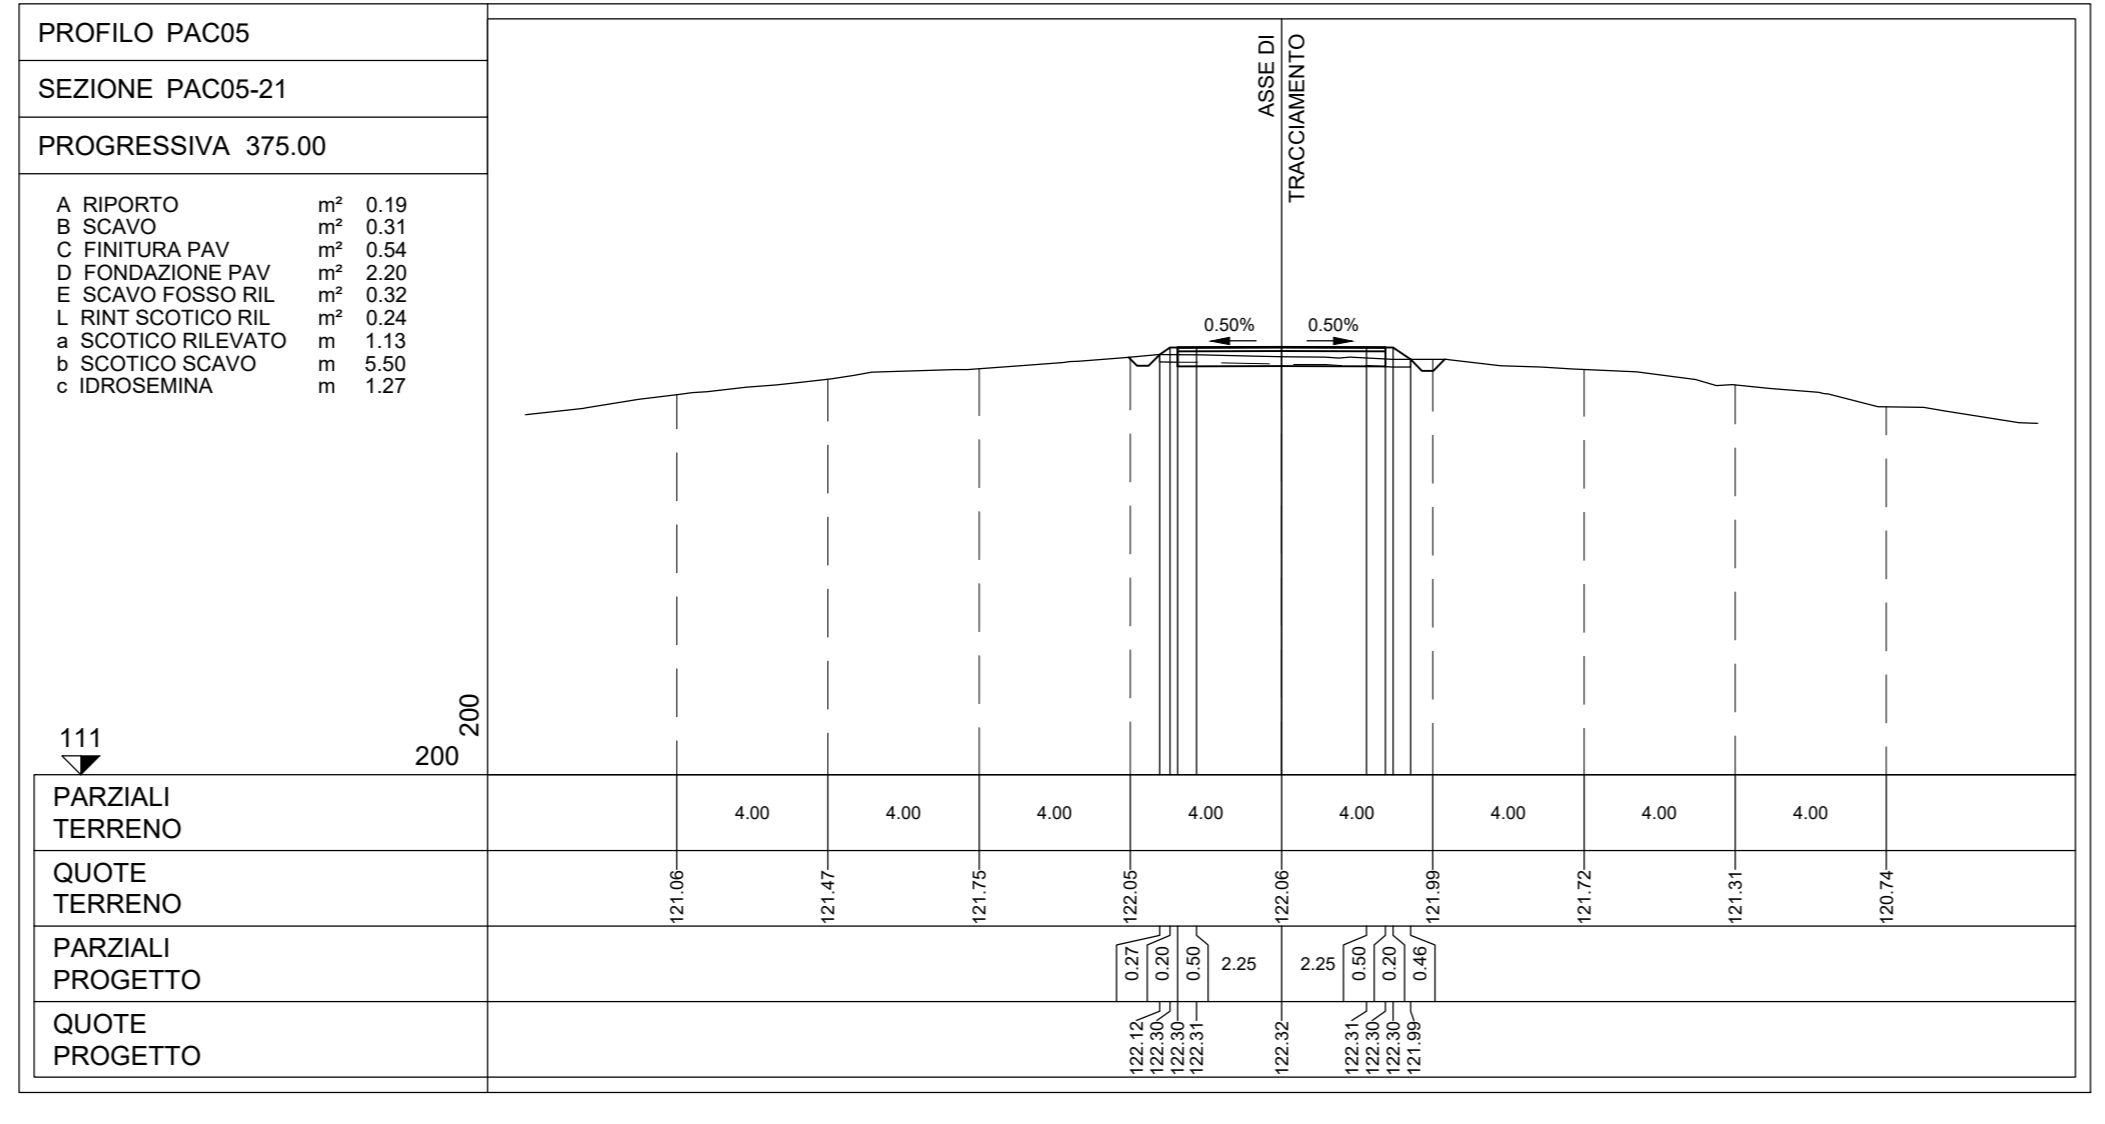


**NOTE:**  
- PER LE UBICAZIONI E LE DIMENSIONI RELATIVE ALLE OPERE IDRAULICHE SI VEDANO LE TAVOLE SPECIFICHE.

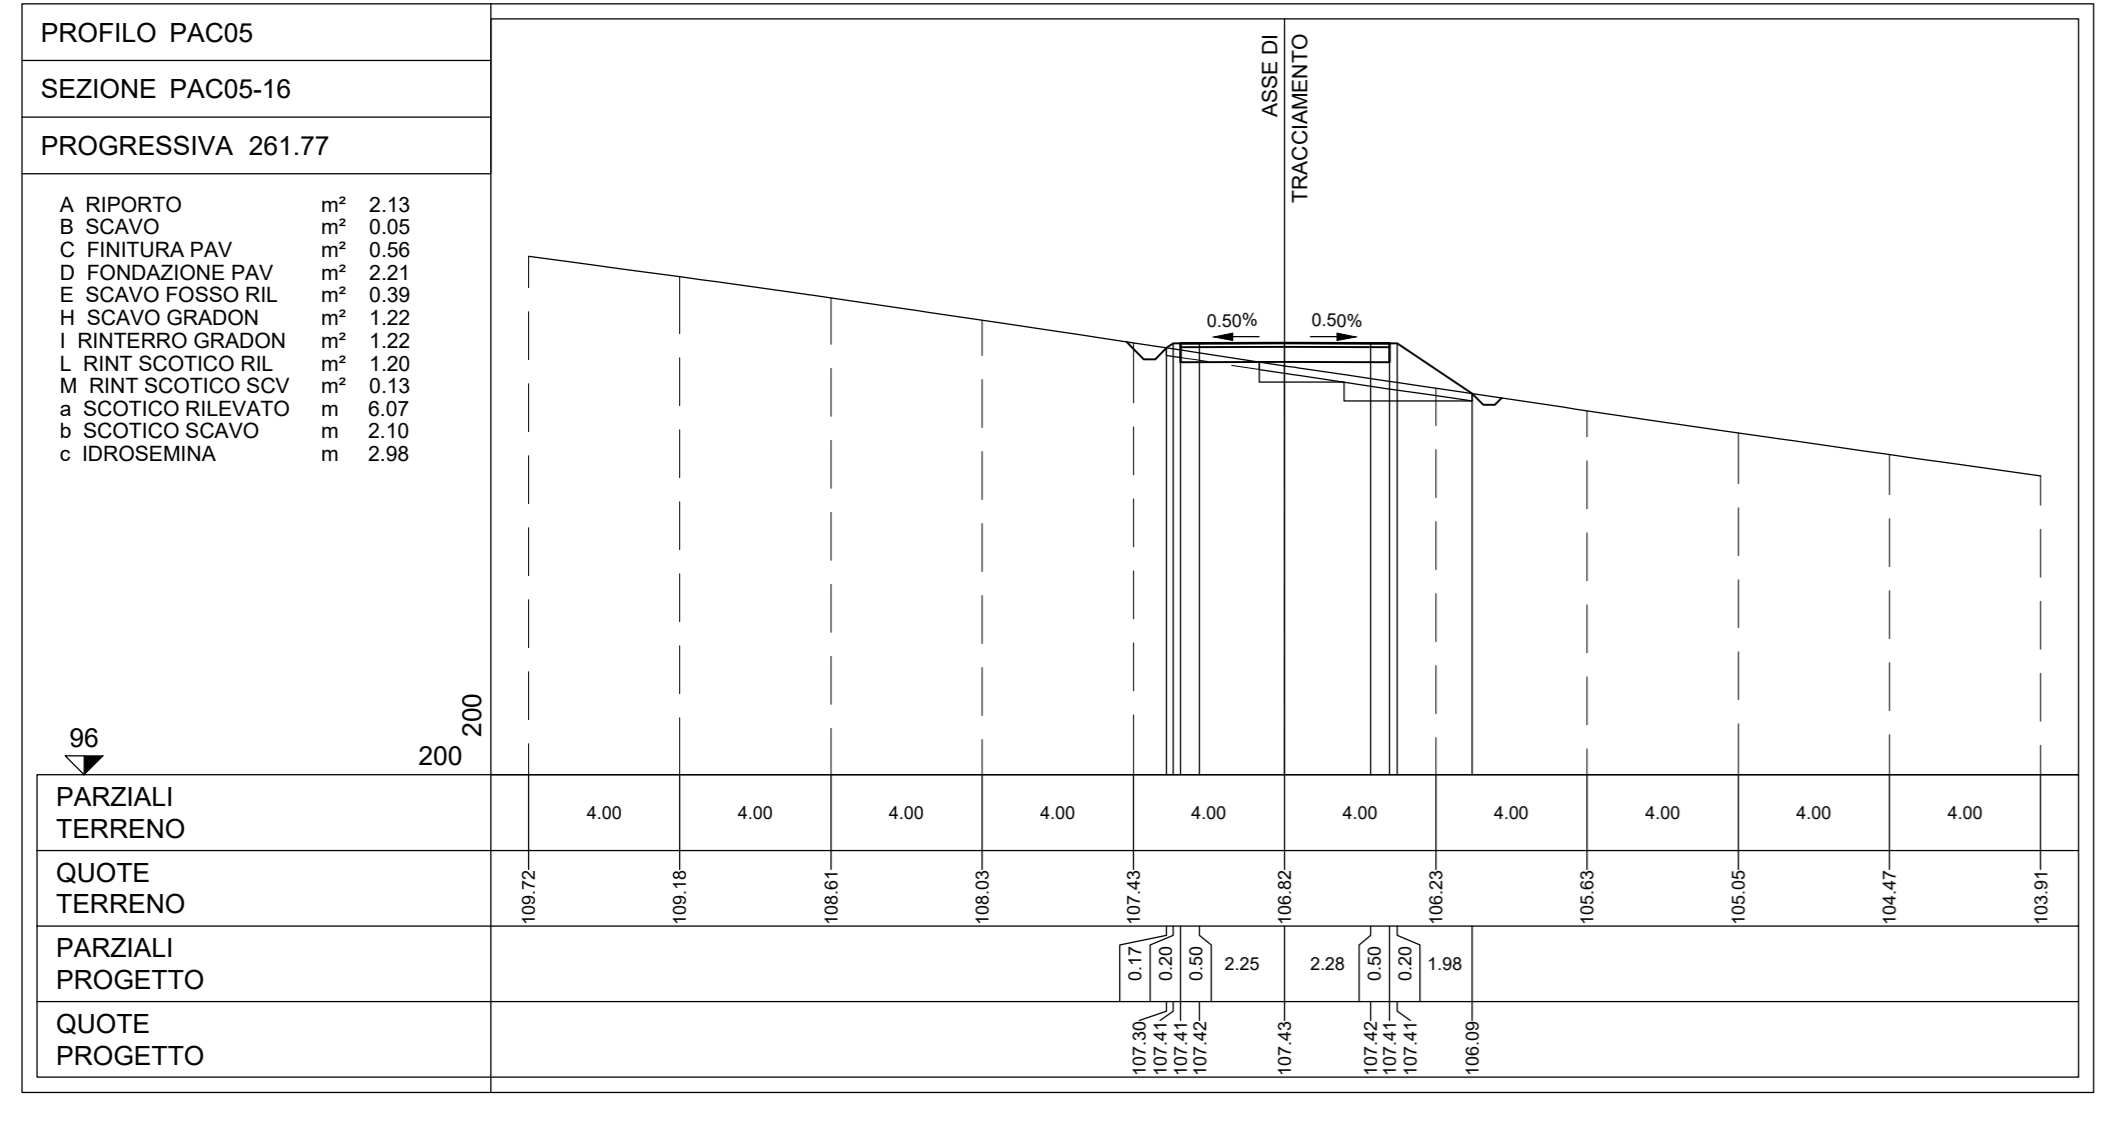

Rev.	Descrizione	%	ES.	CC	07/2023
001	ESBORNE				

		Montana Ingegneria e Architettura Via... ...	Montana Ingegneria e Architettura Via... ...		
PACECO S.R.L. VIA ANGELO FUMAGALLI 6, 20143 MILANO		PACECO S.R.L. VIA ANGELO FUMAGALLI 6, 20143 MILANO			
ING. LAURA CONTI iscritta all'Ordine degli Ingegneri della Provincia di Pavia al n. 1728					
Oggetto IMPIANTO EOLICO DA 108 MW COMUNE DI PACECO (PR), MISUSCEDI (TP) e TRAPANI (TP)					
Titolo PAC05 - SEZIONI TRASVERSALI VIABILITA'		N. Tav. T13.5b			
N. R. 2395_5031_PAC_PFE_T13.5_REV0_PAC05-SEZIONI TRASVERSALI VIABILITA'		Scala 1:200			
E' VETIVA LA RIPRODUZIONE DI QUESTO DOCUMENTO SENZA PREVENIVA AUTORIZZAZIONE SCRITTA DELLA MONTANA SPA					