
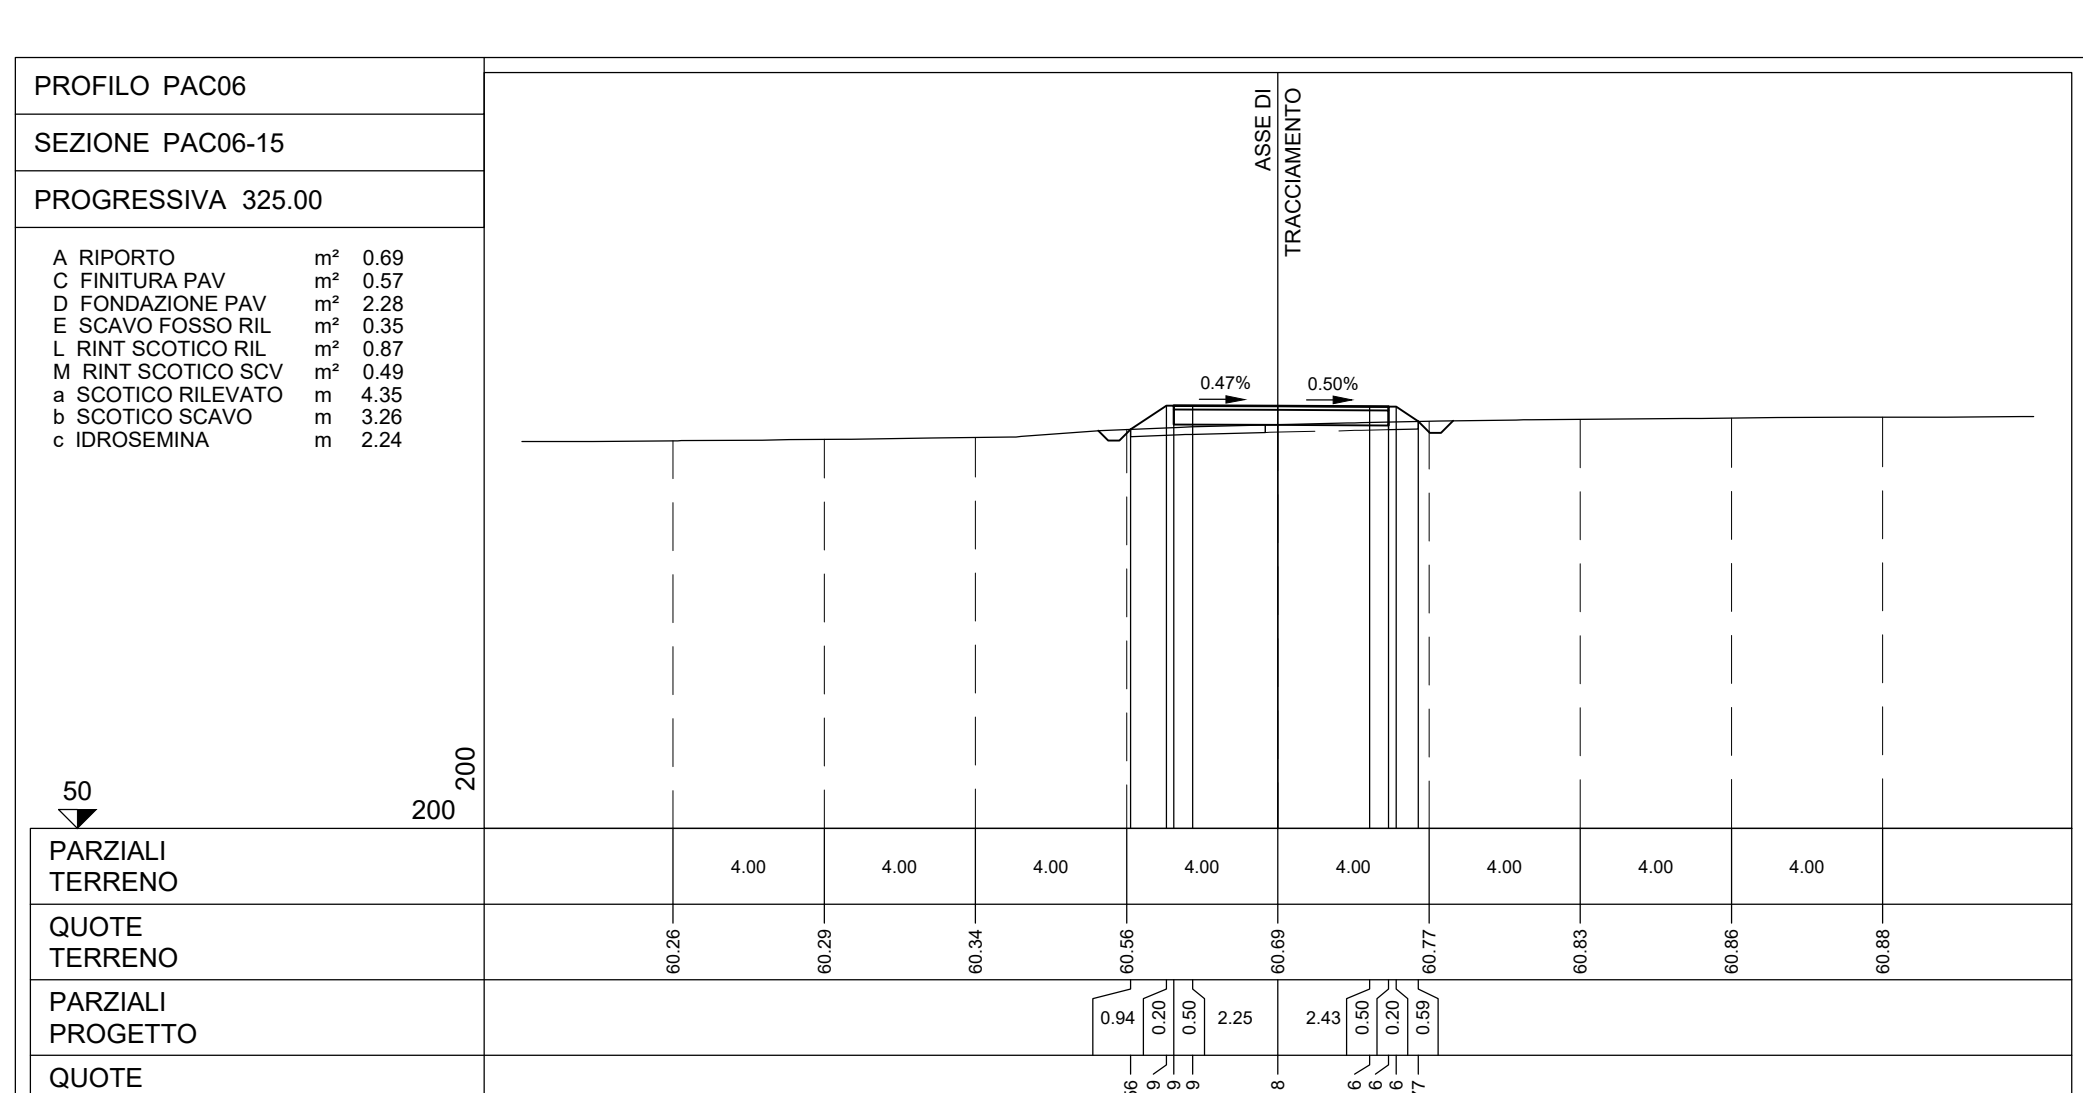
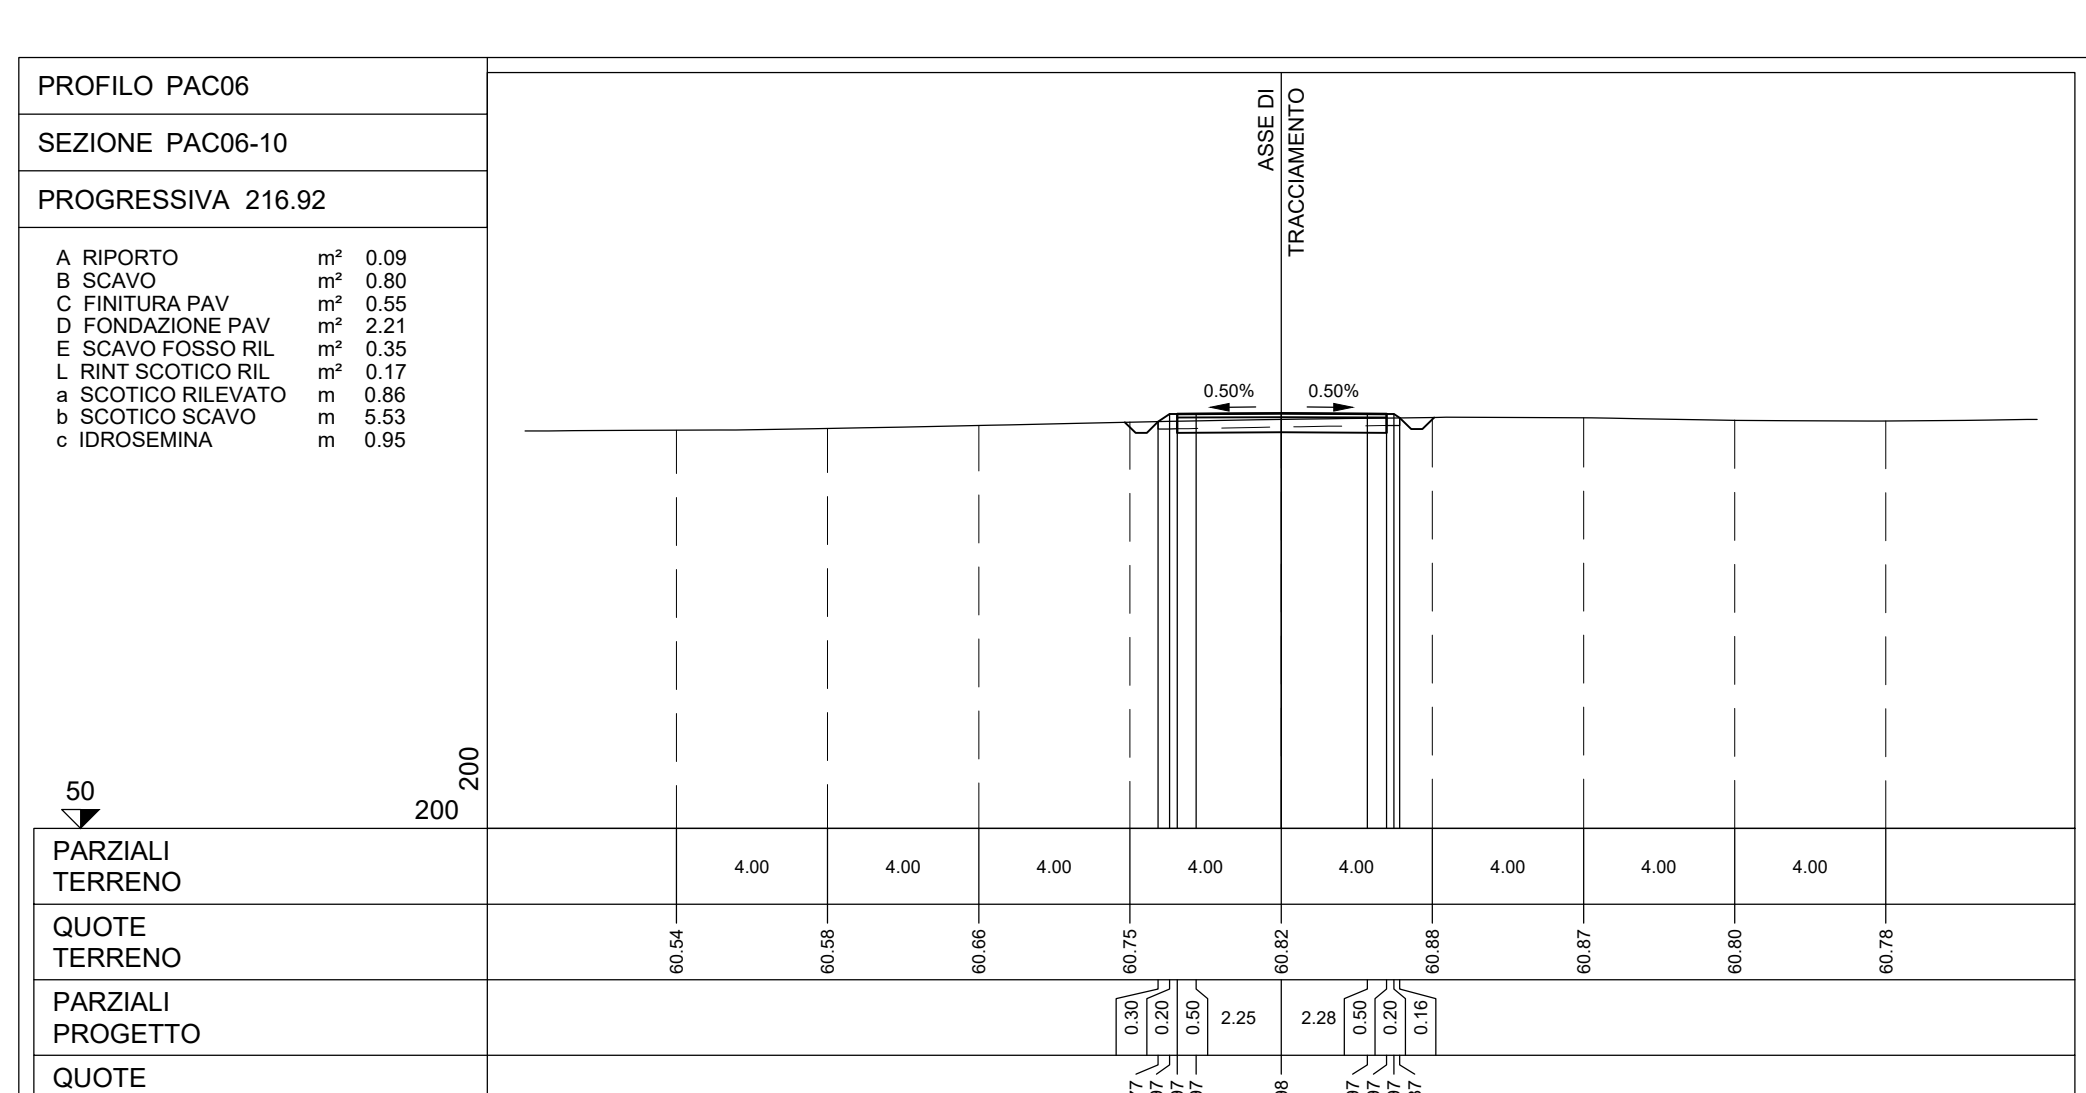
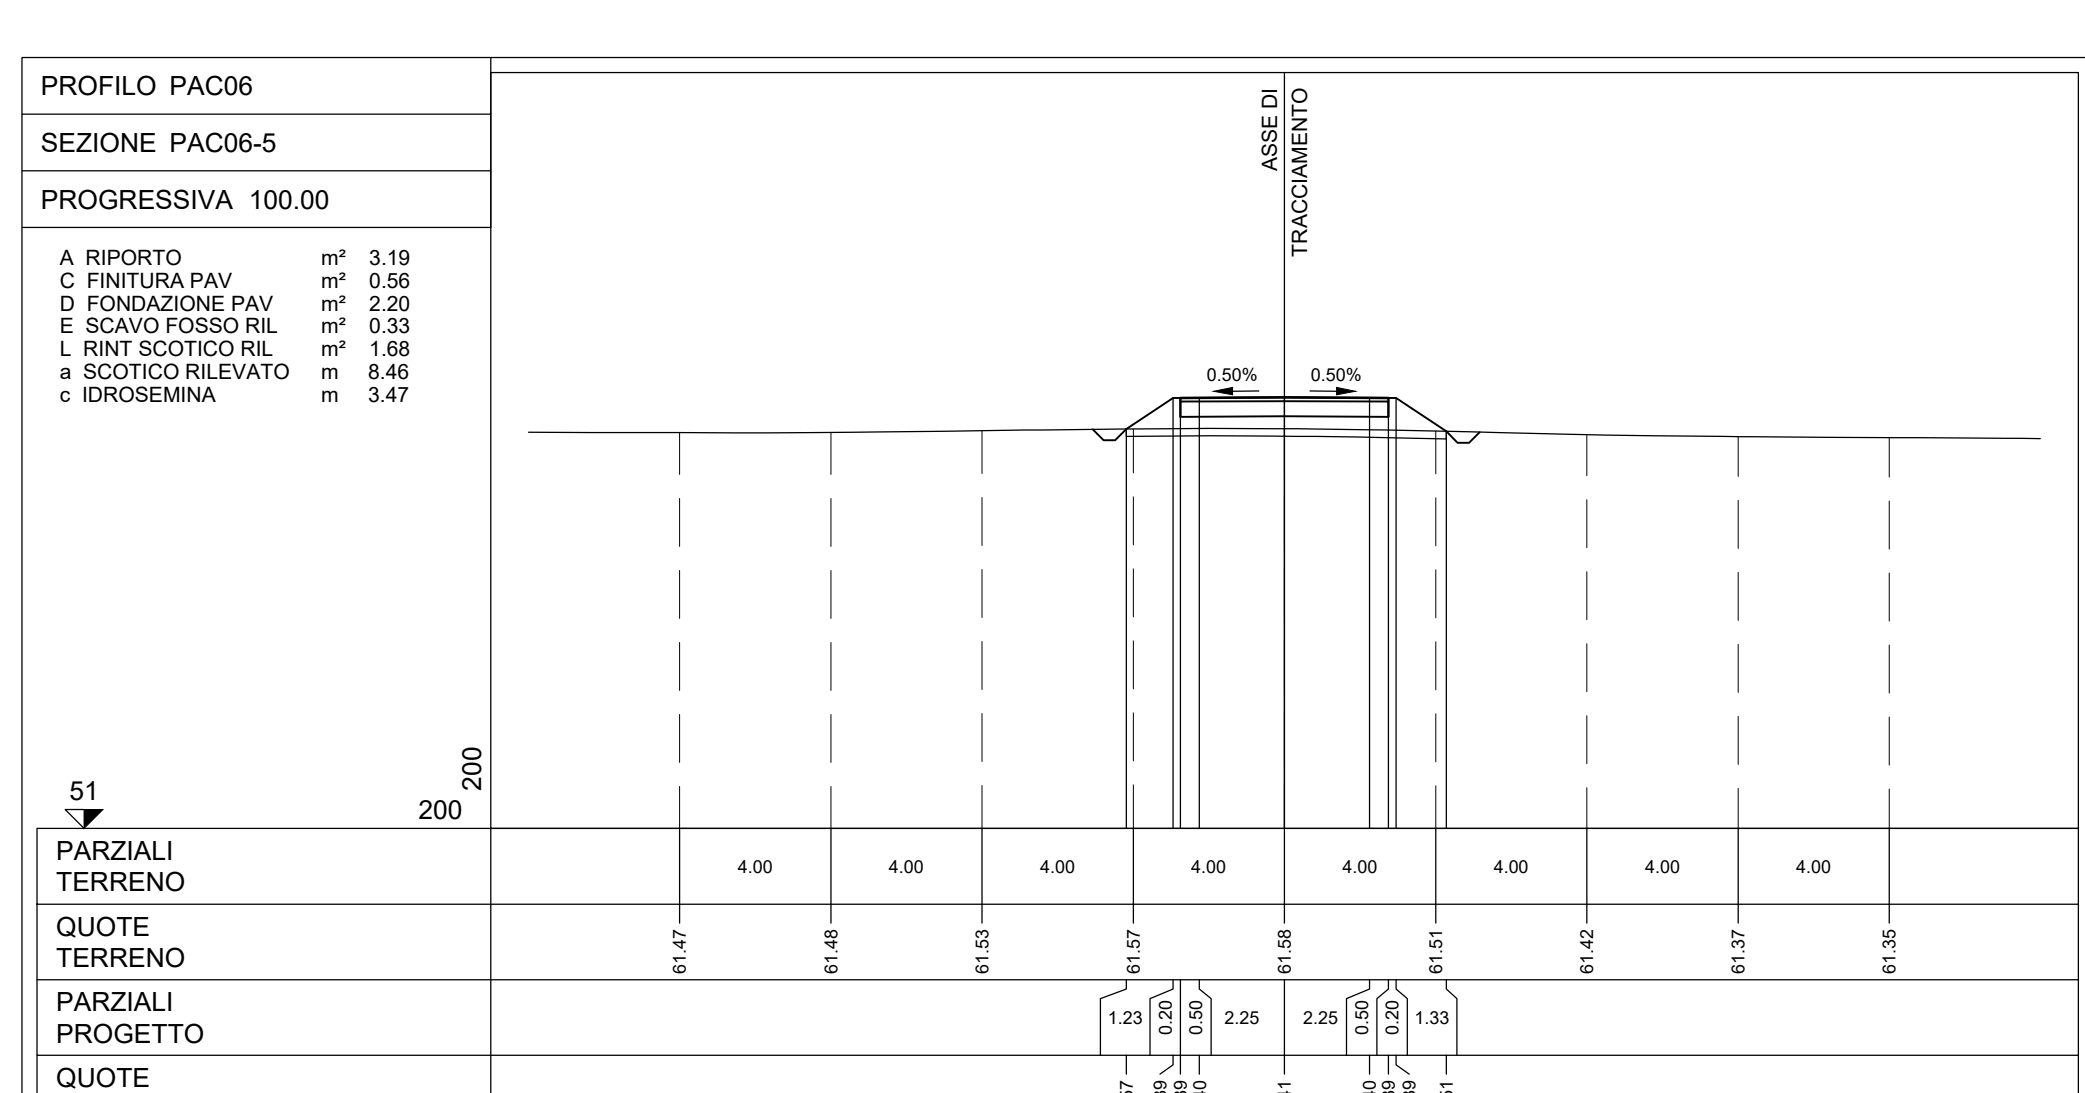
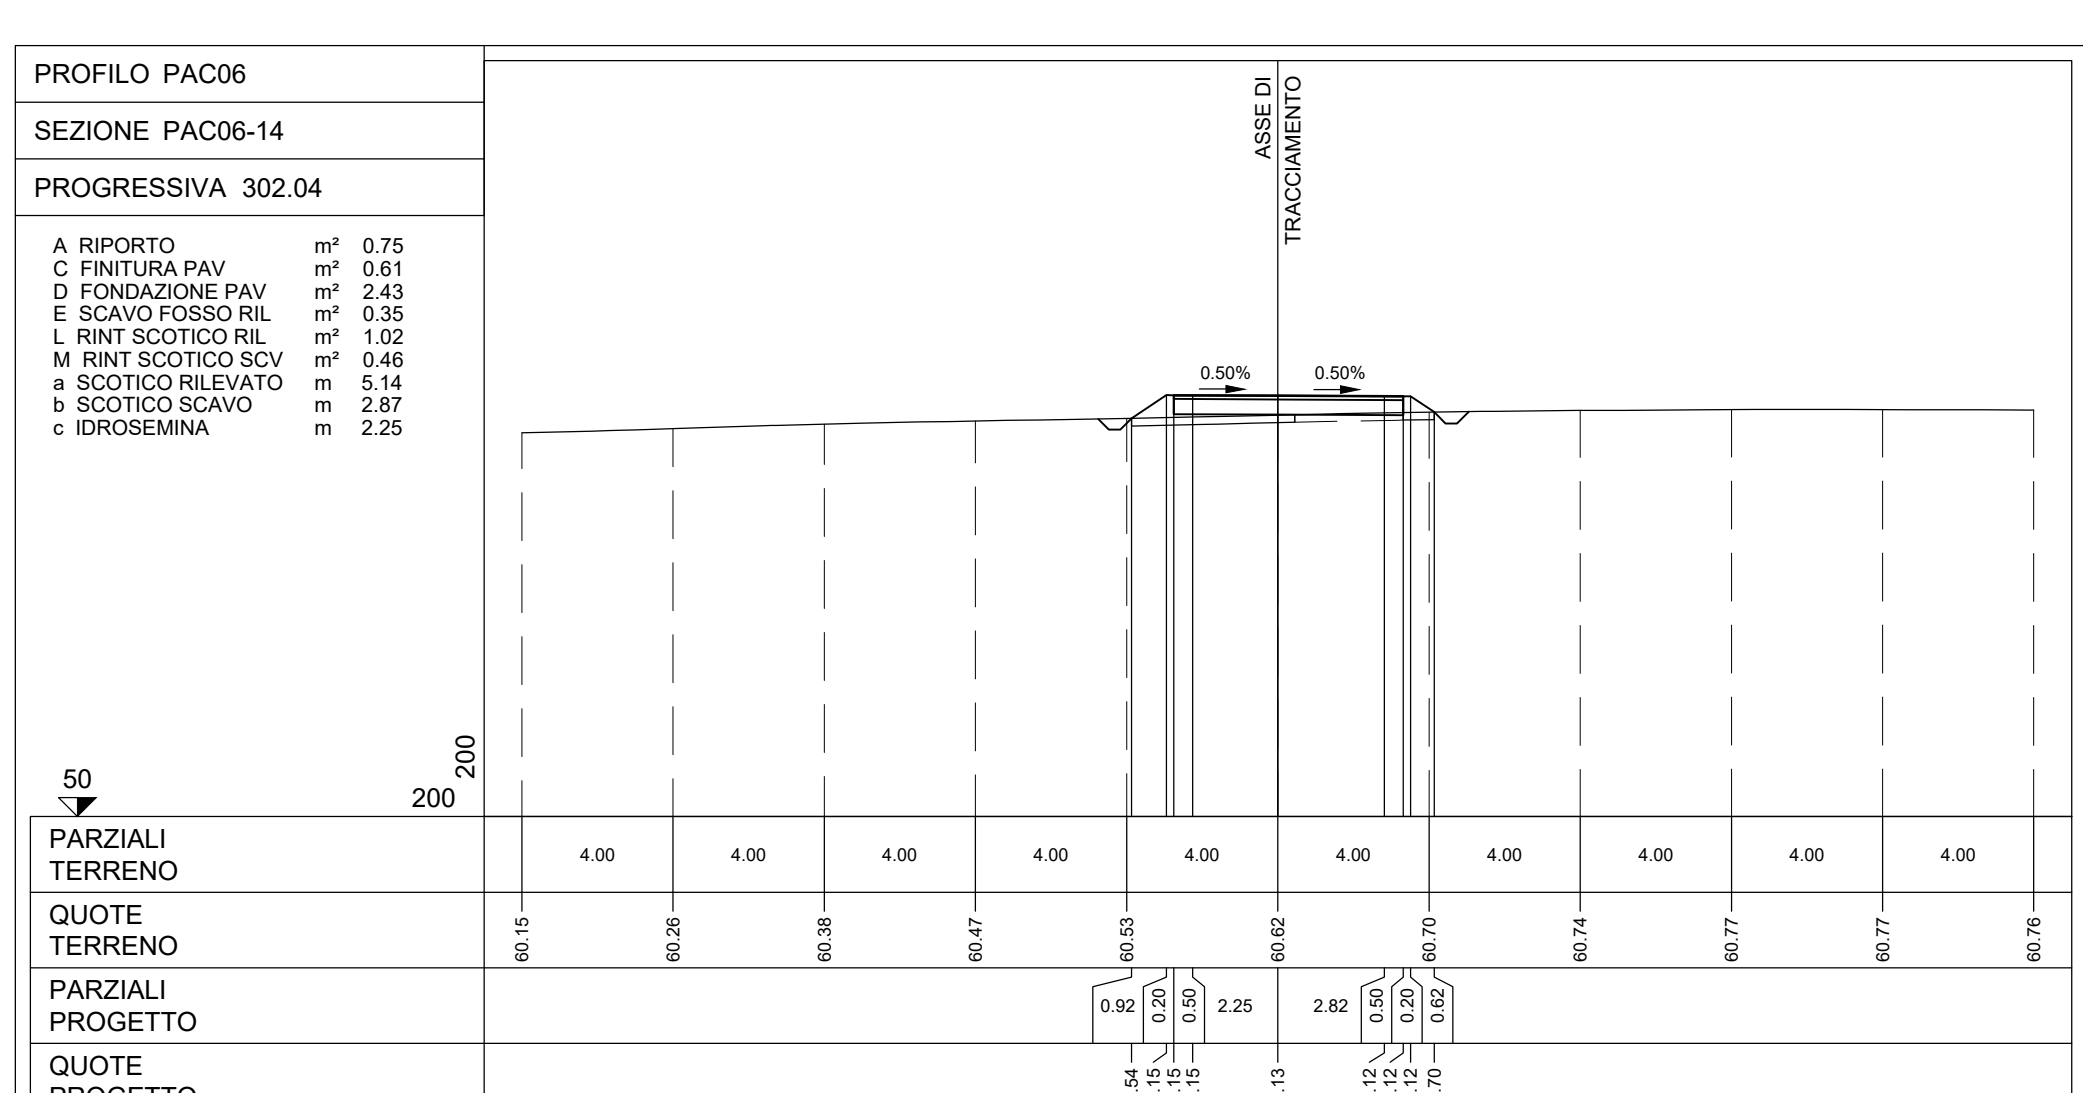
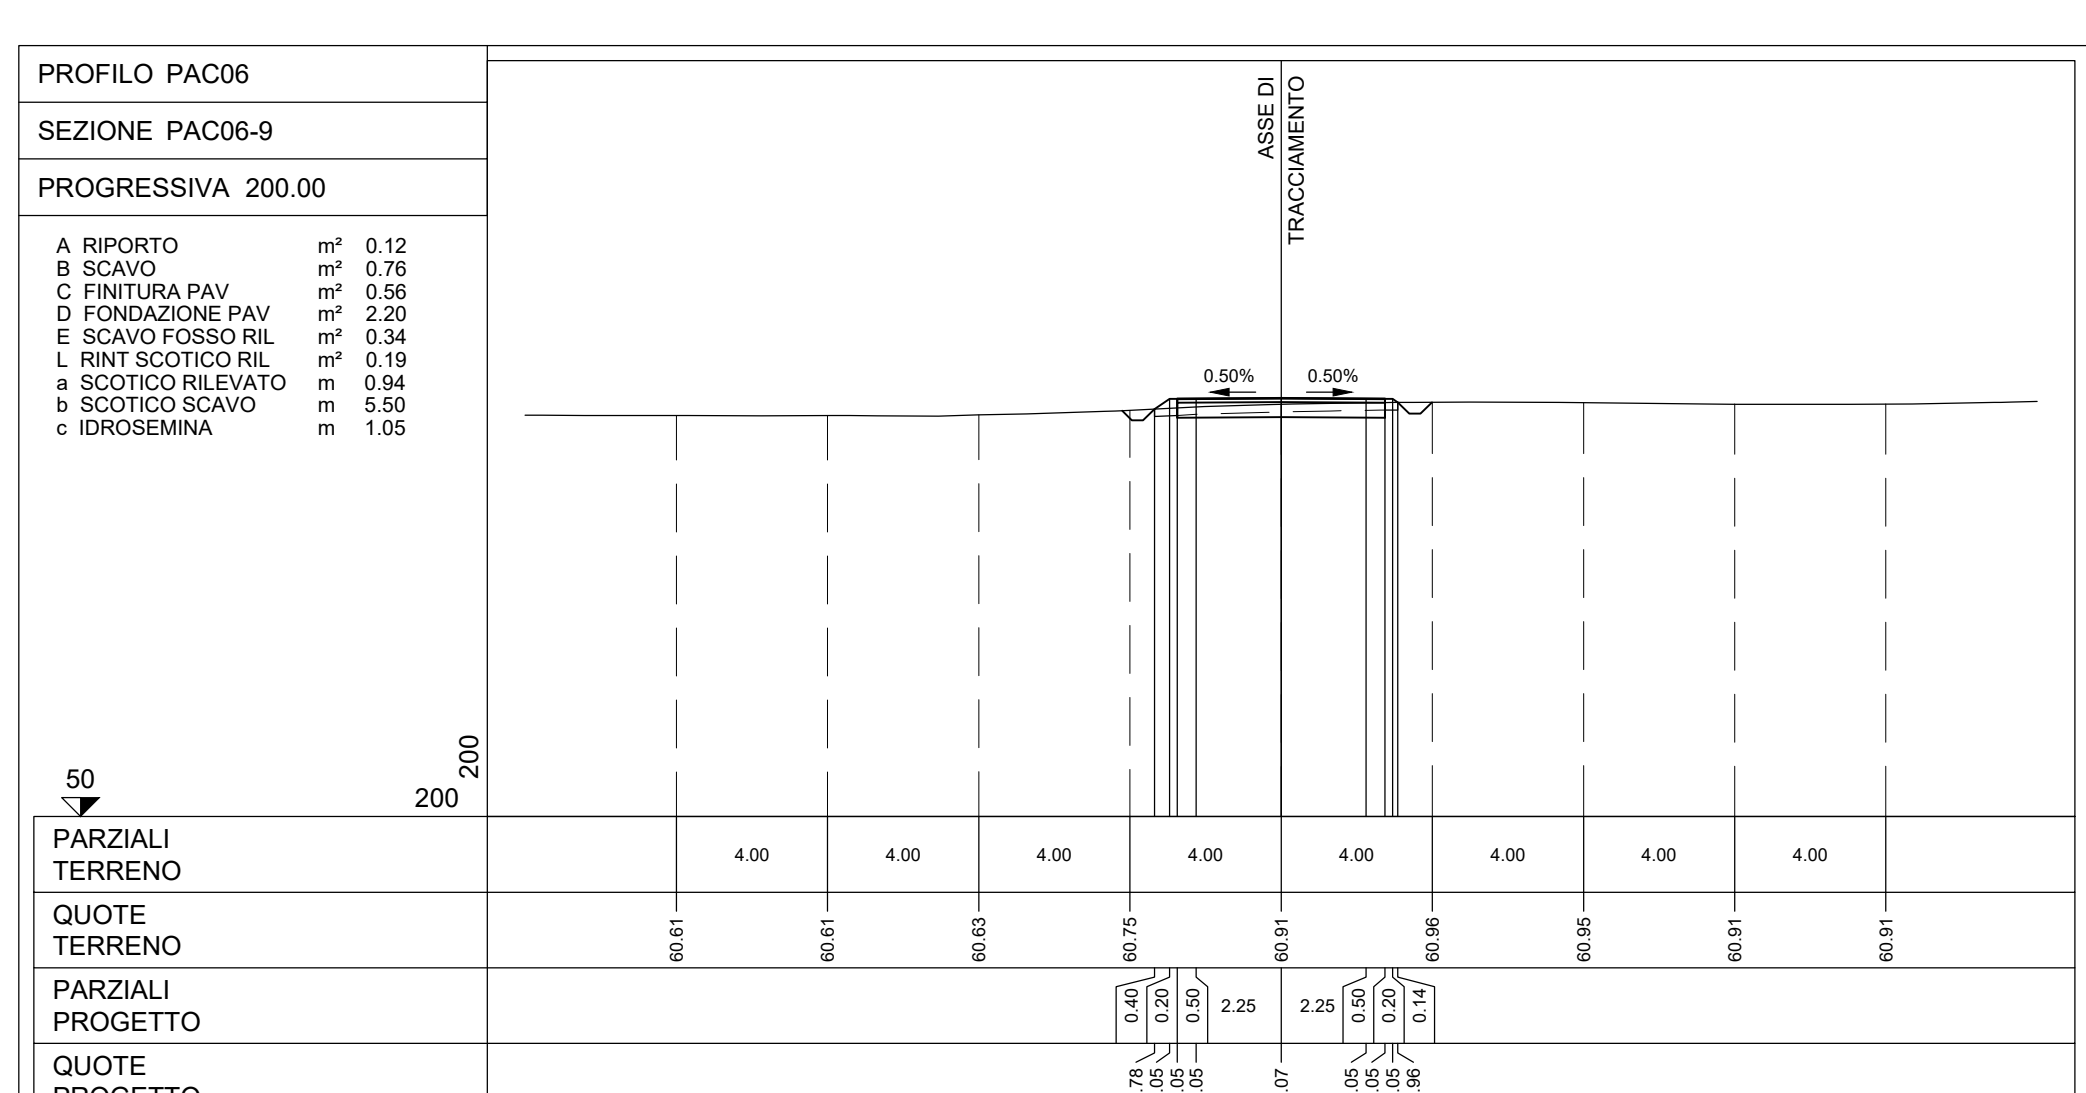
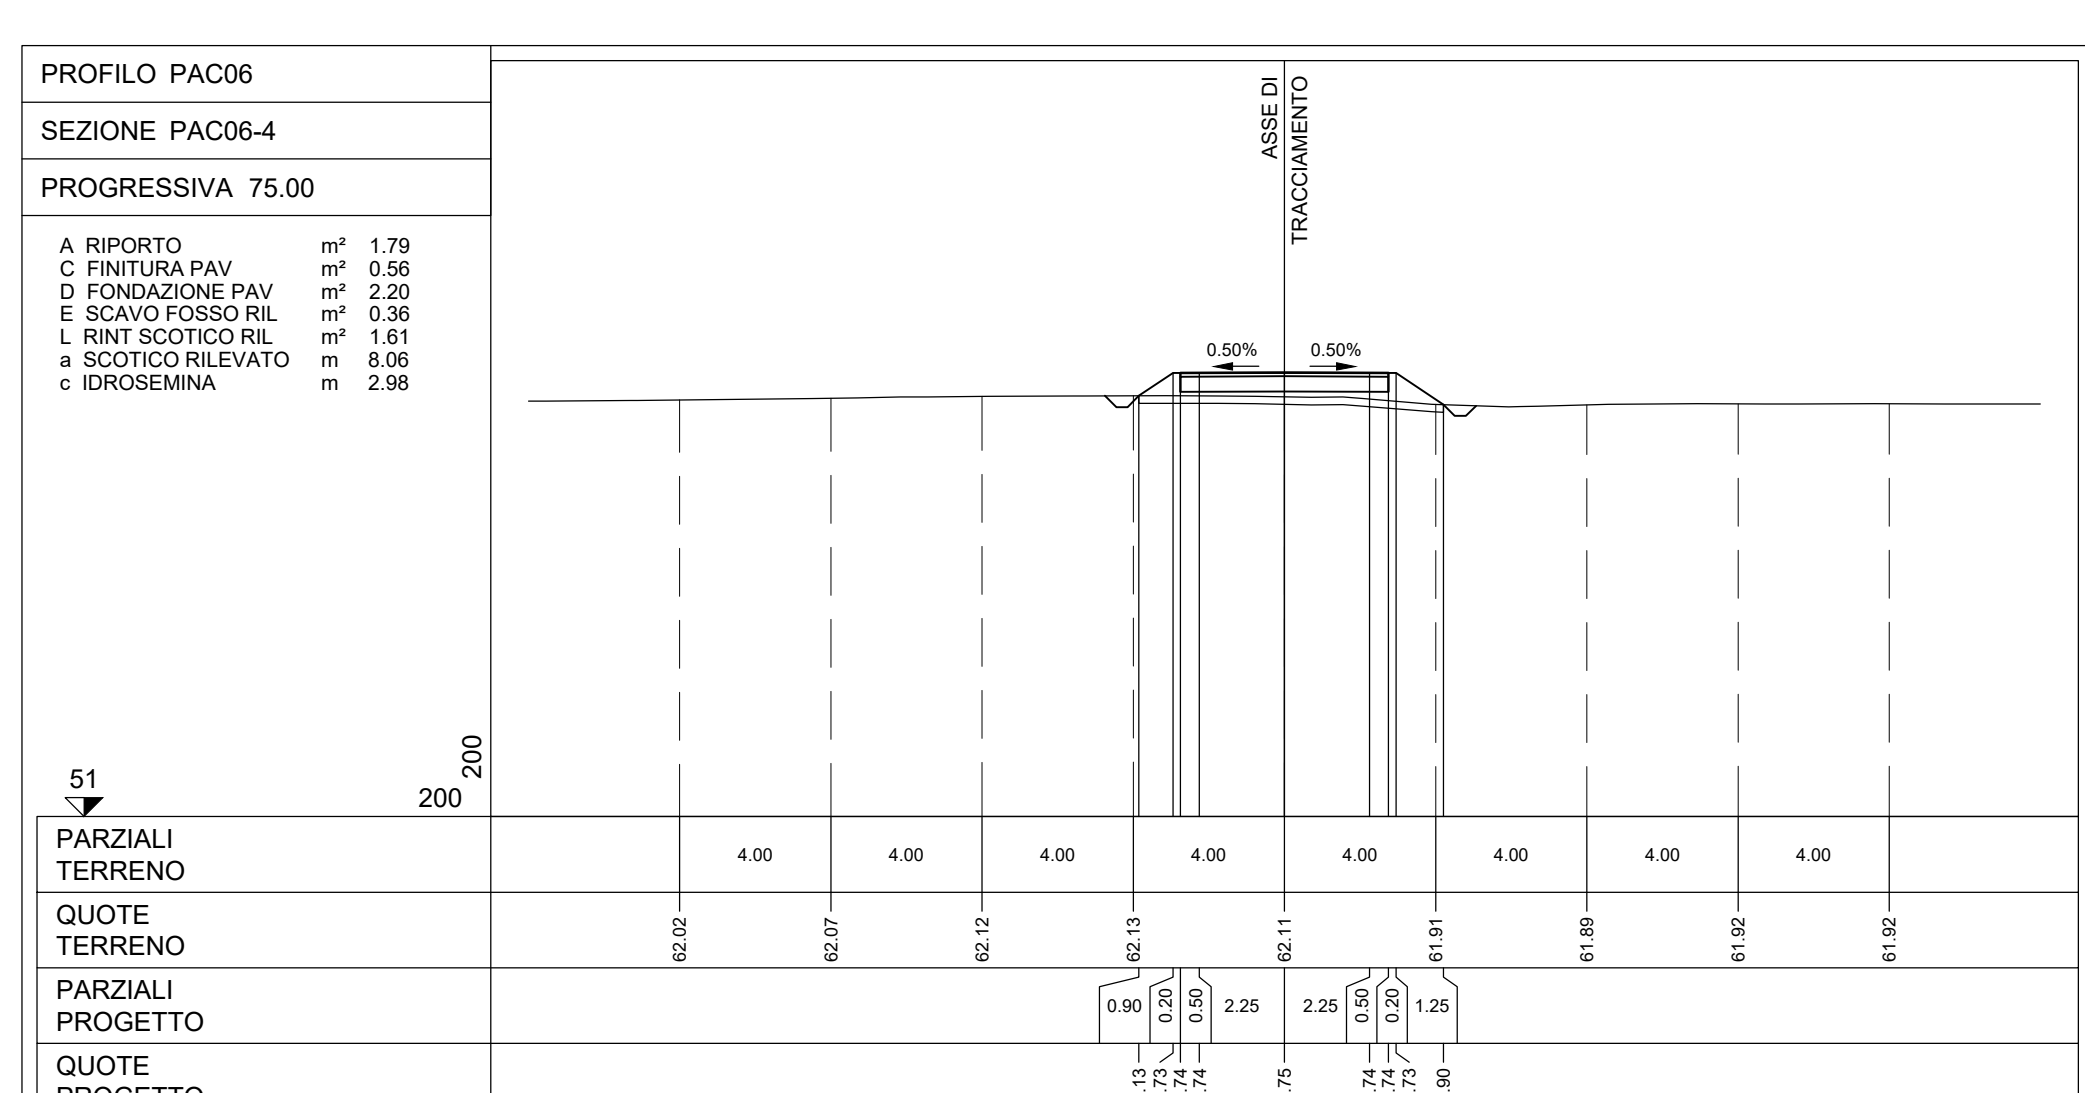
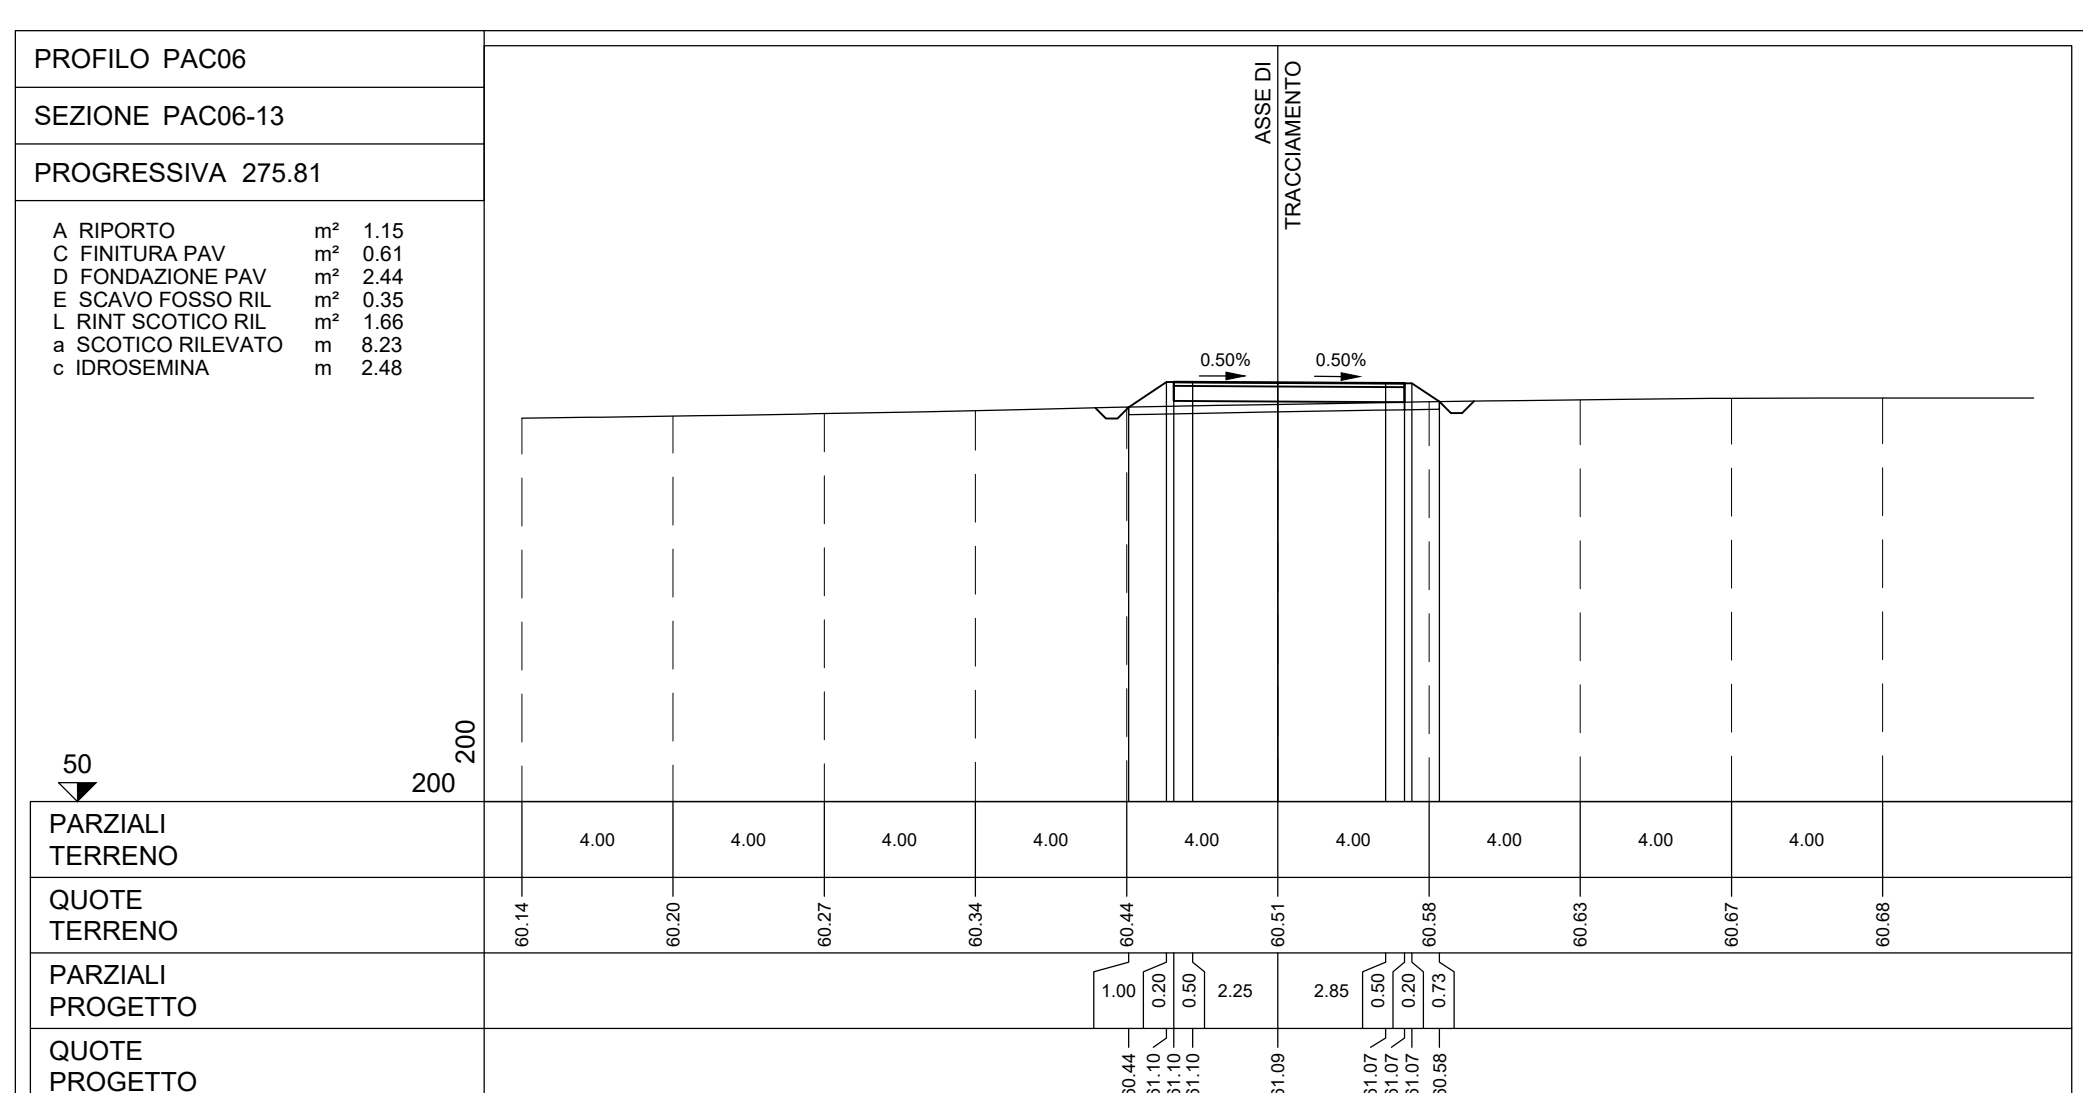
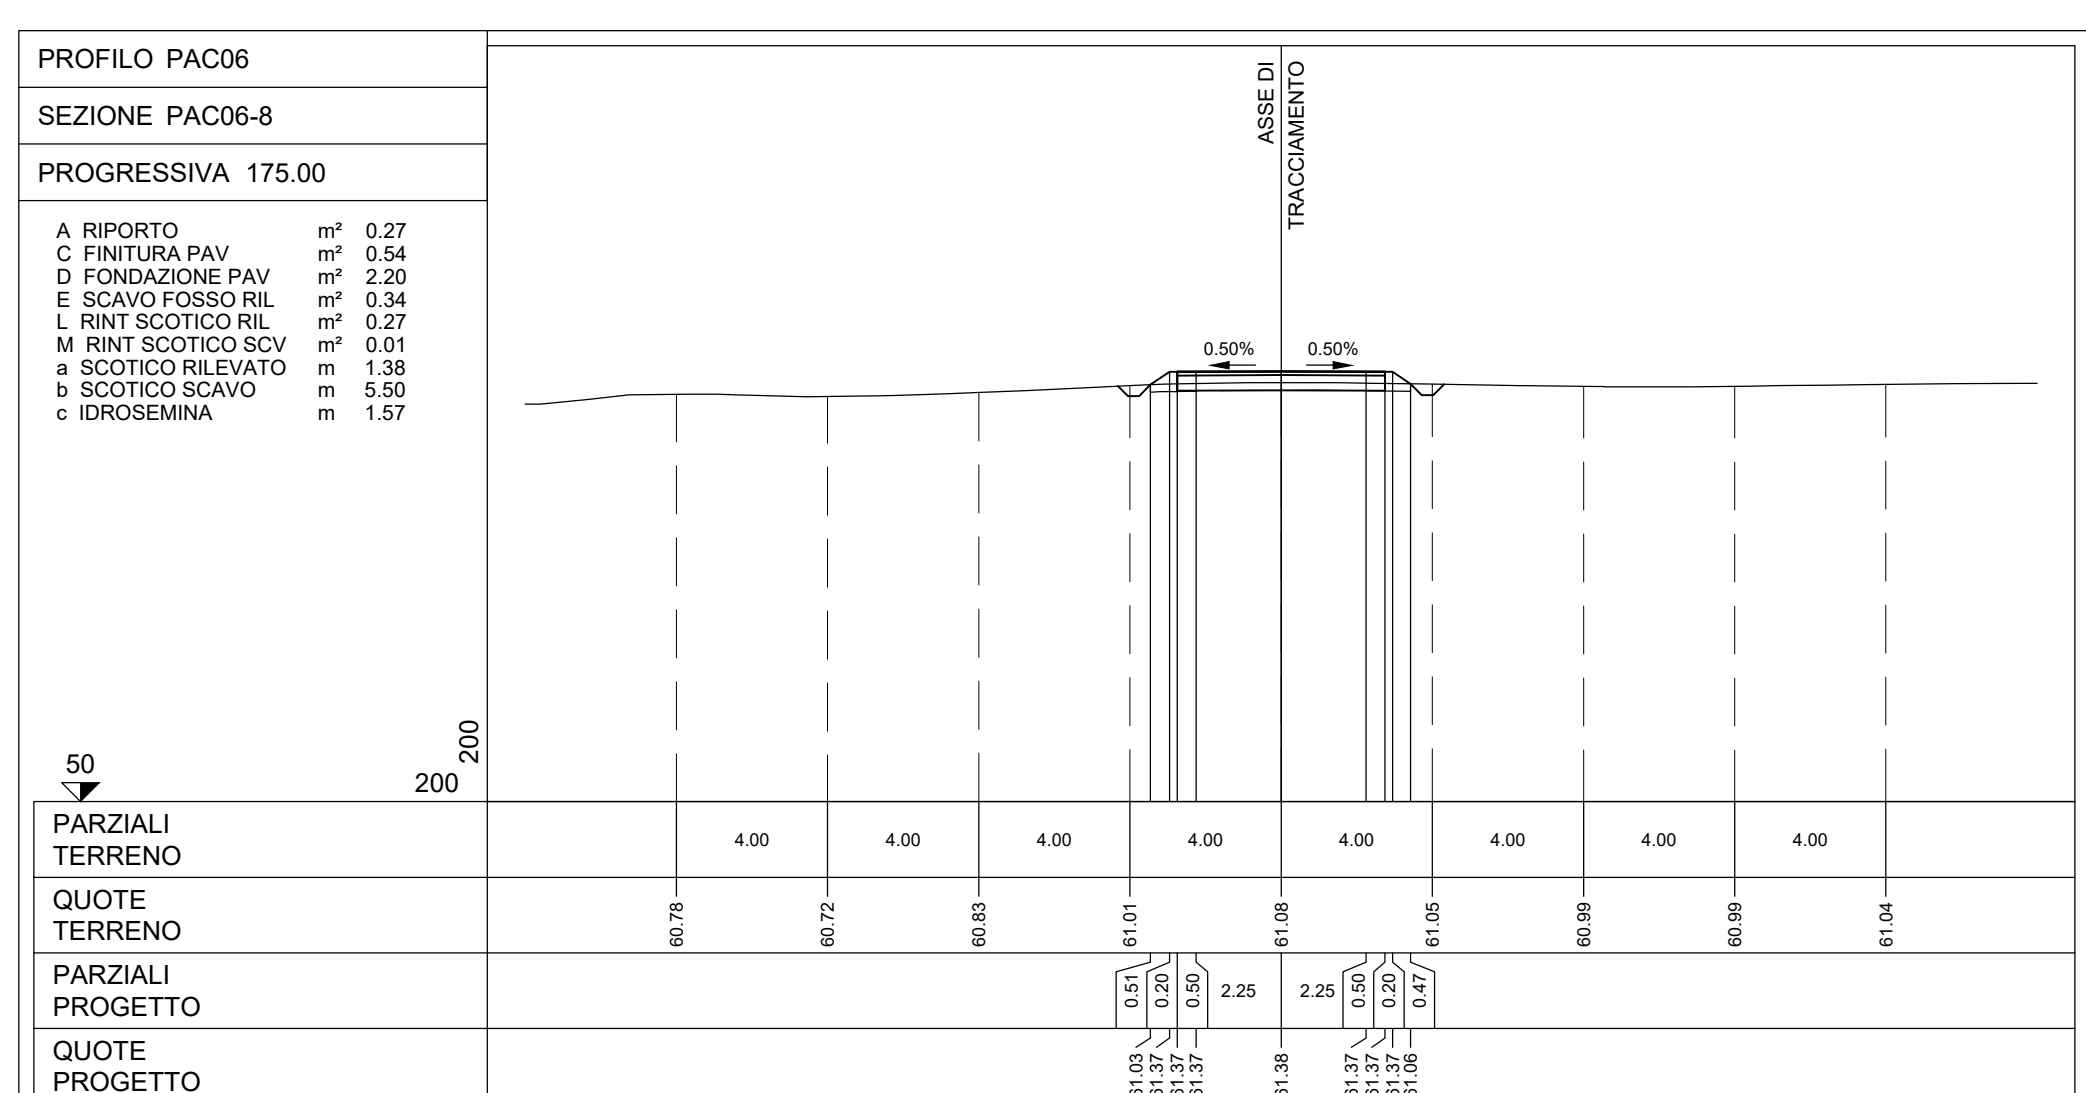
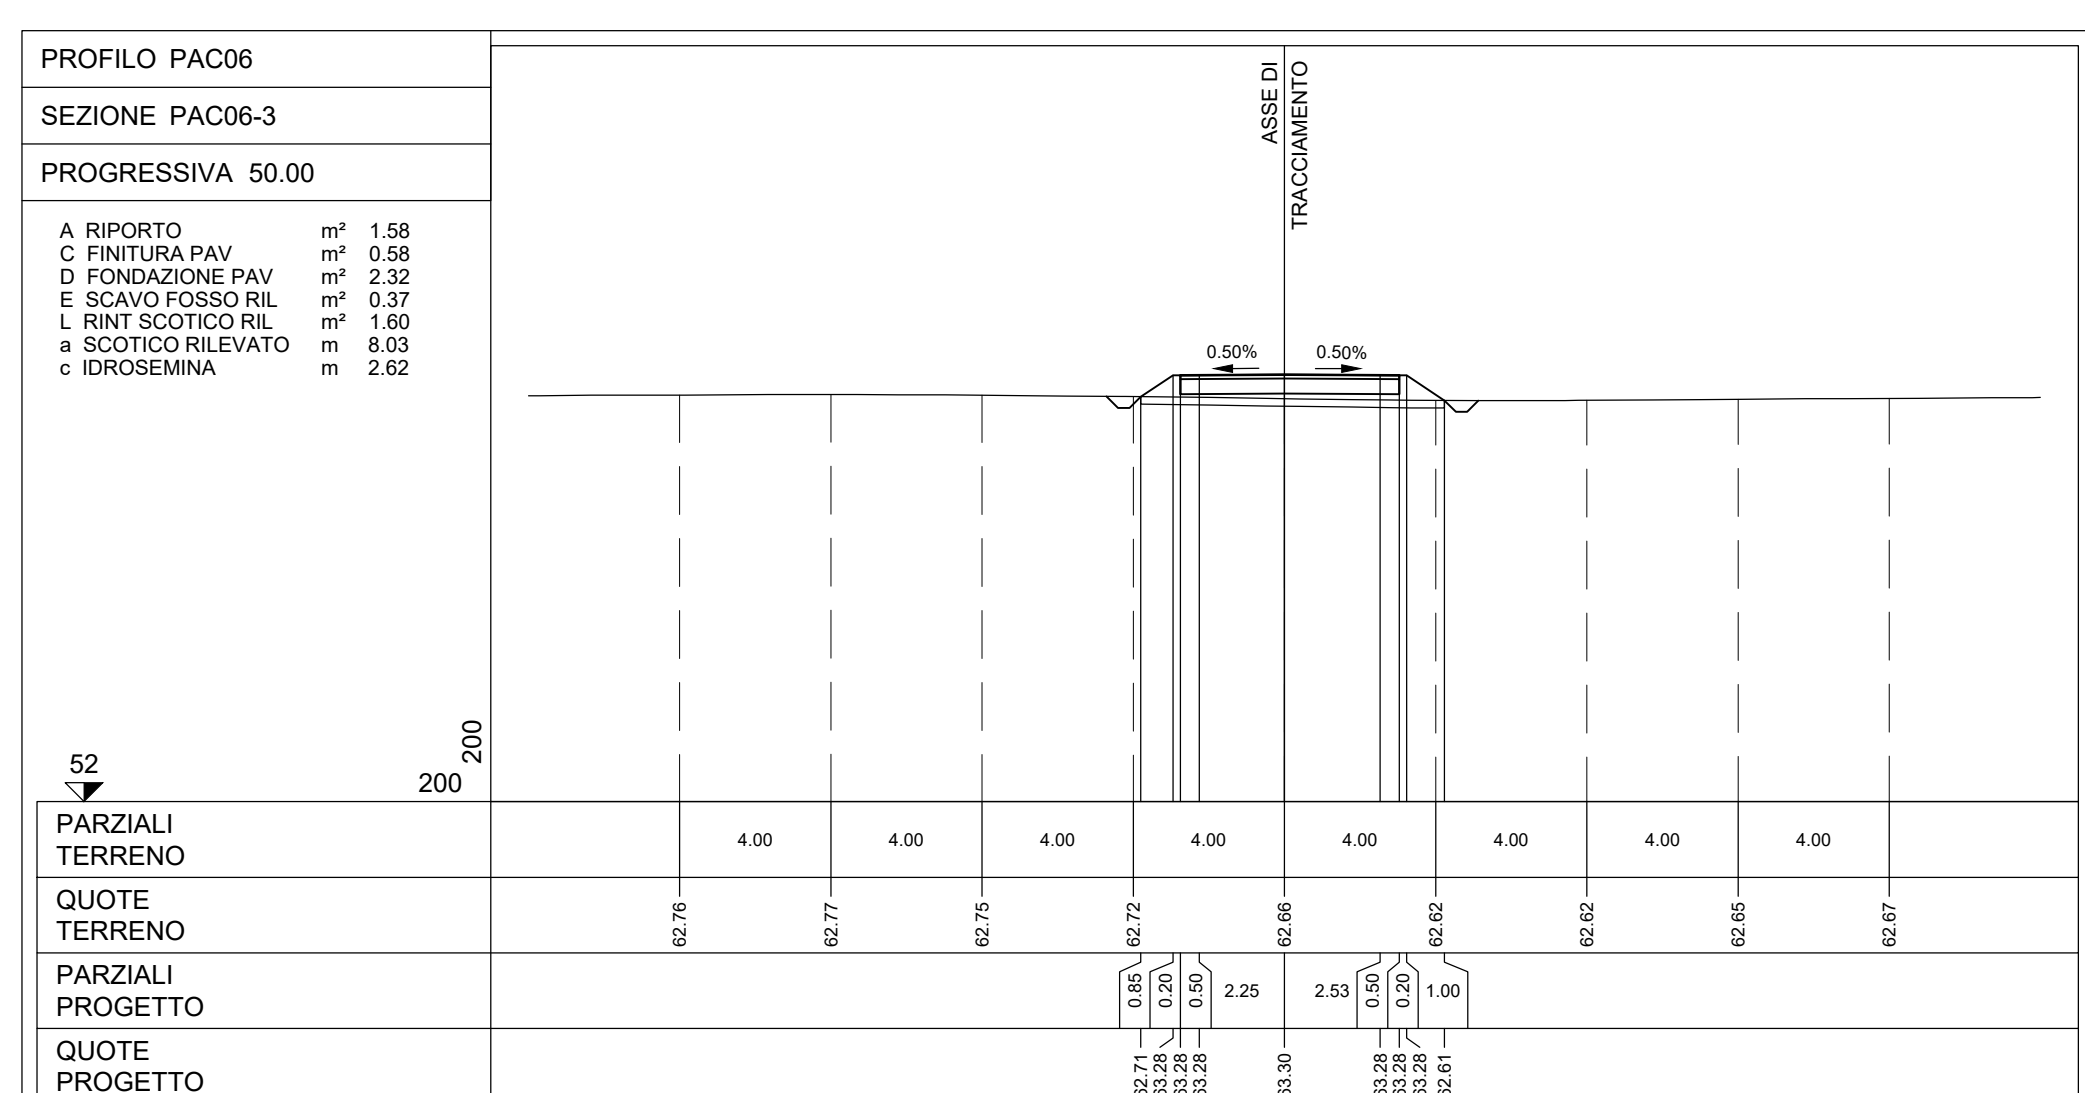
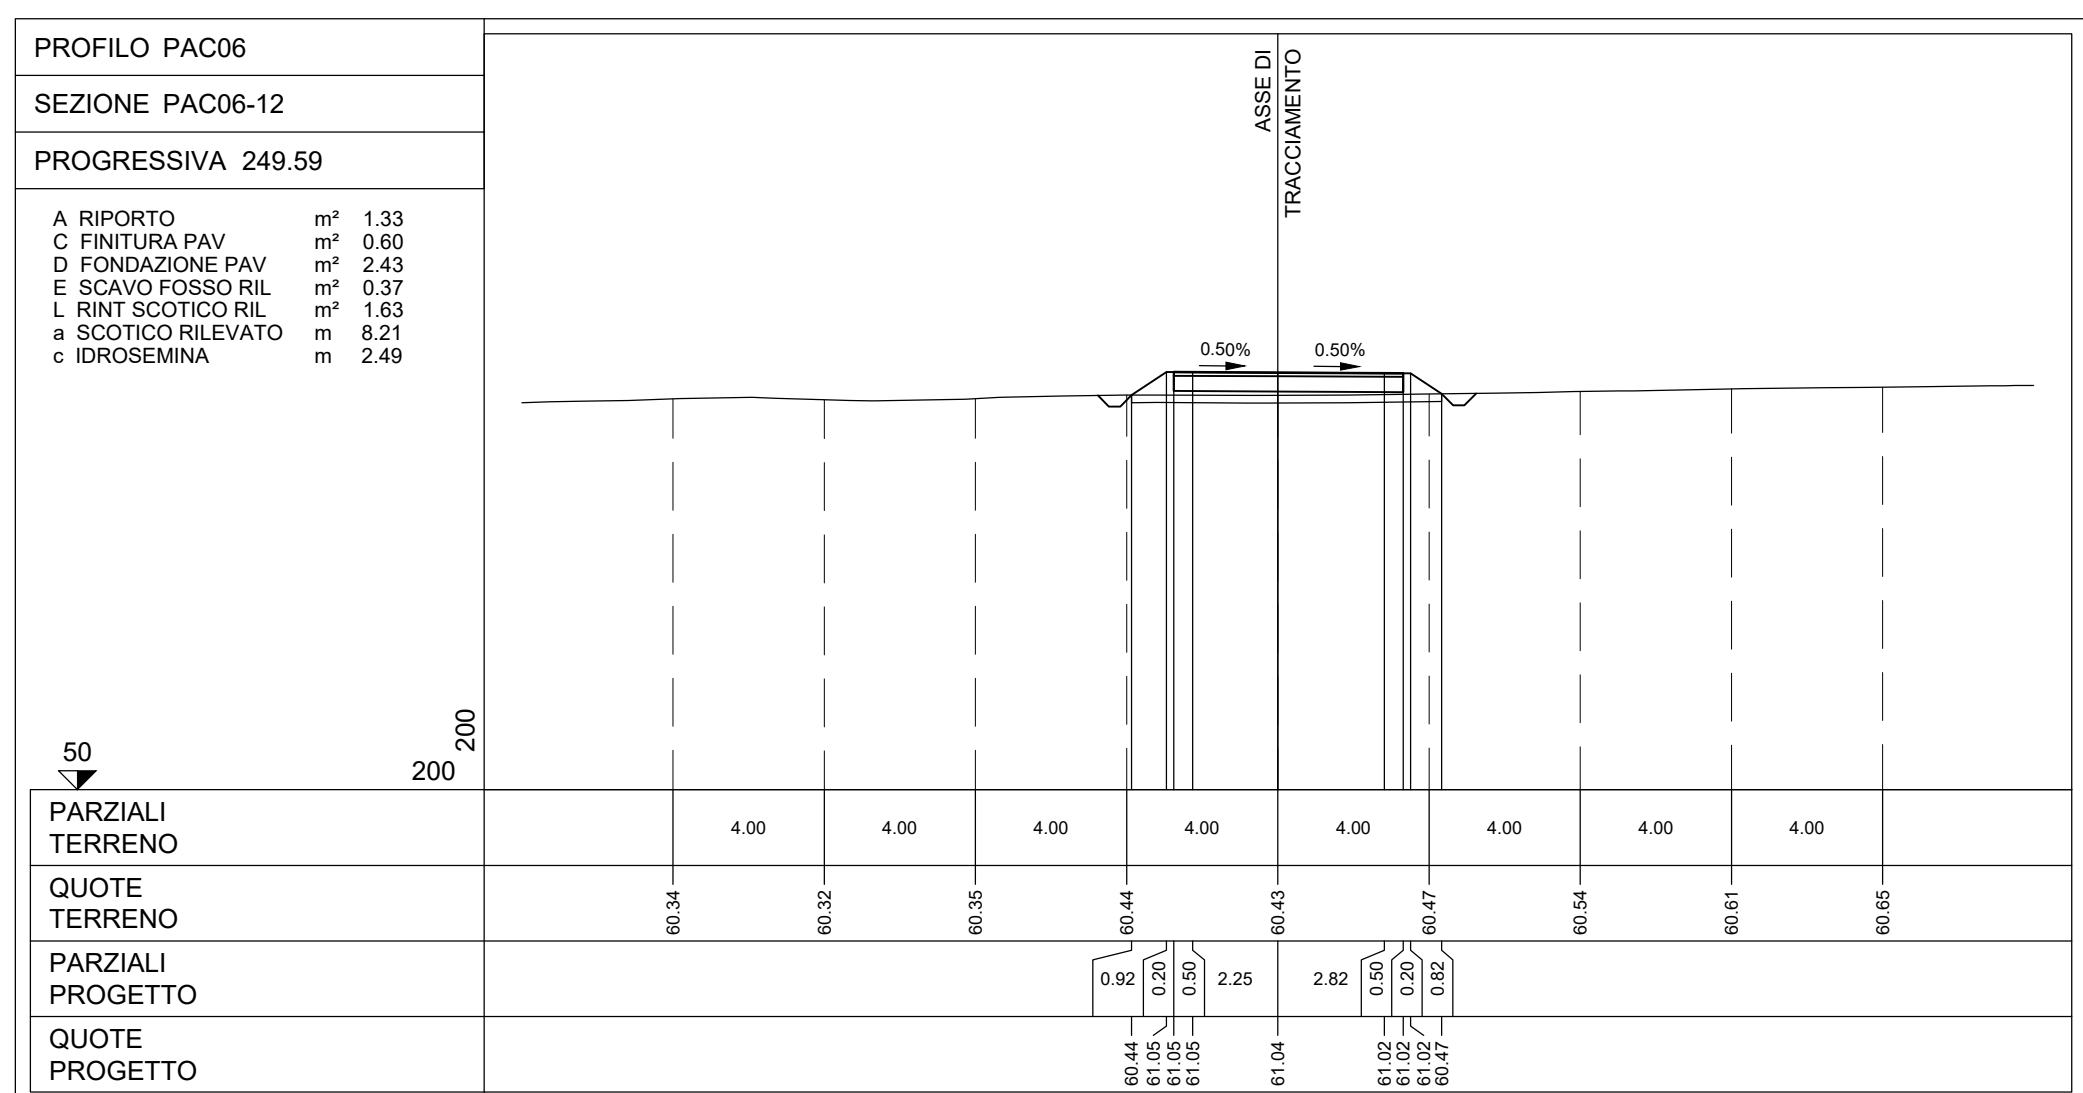
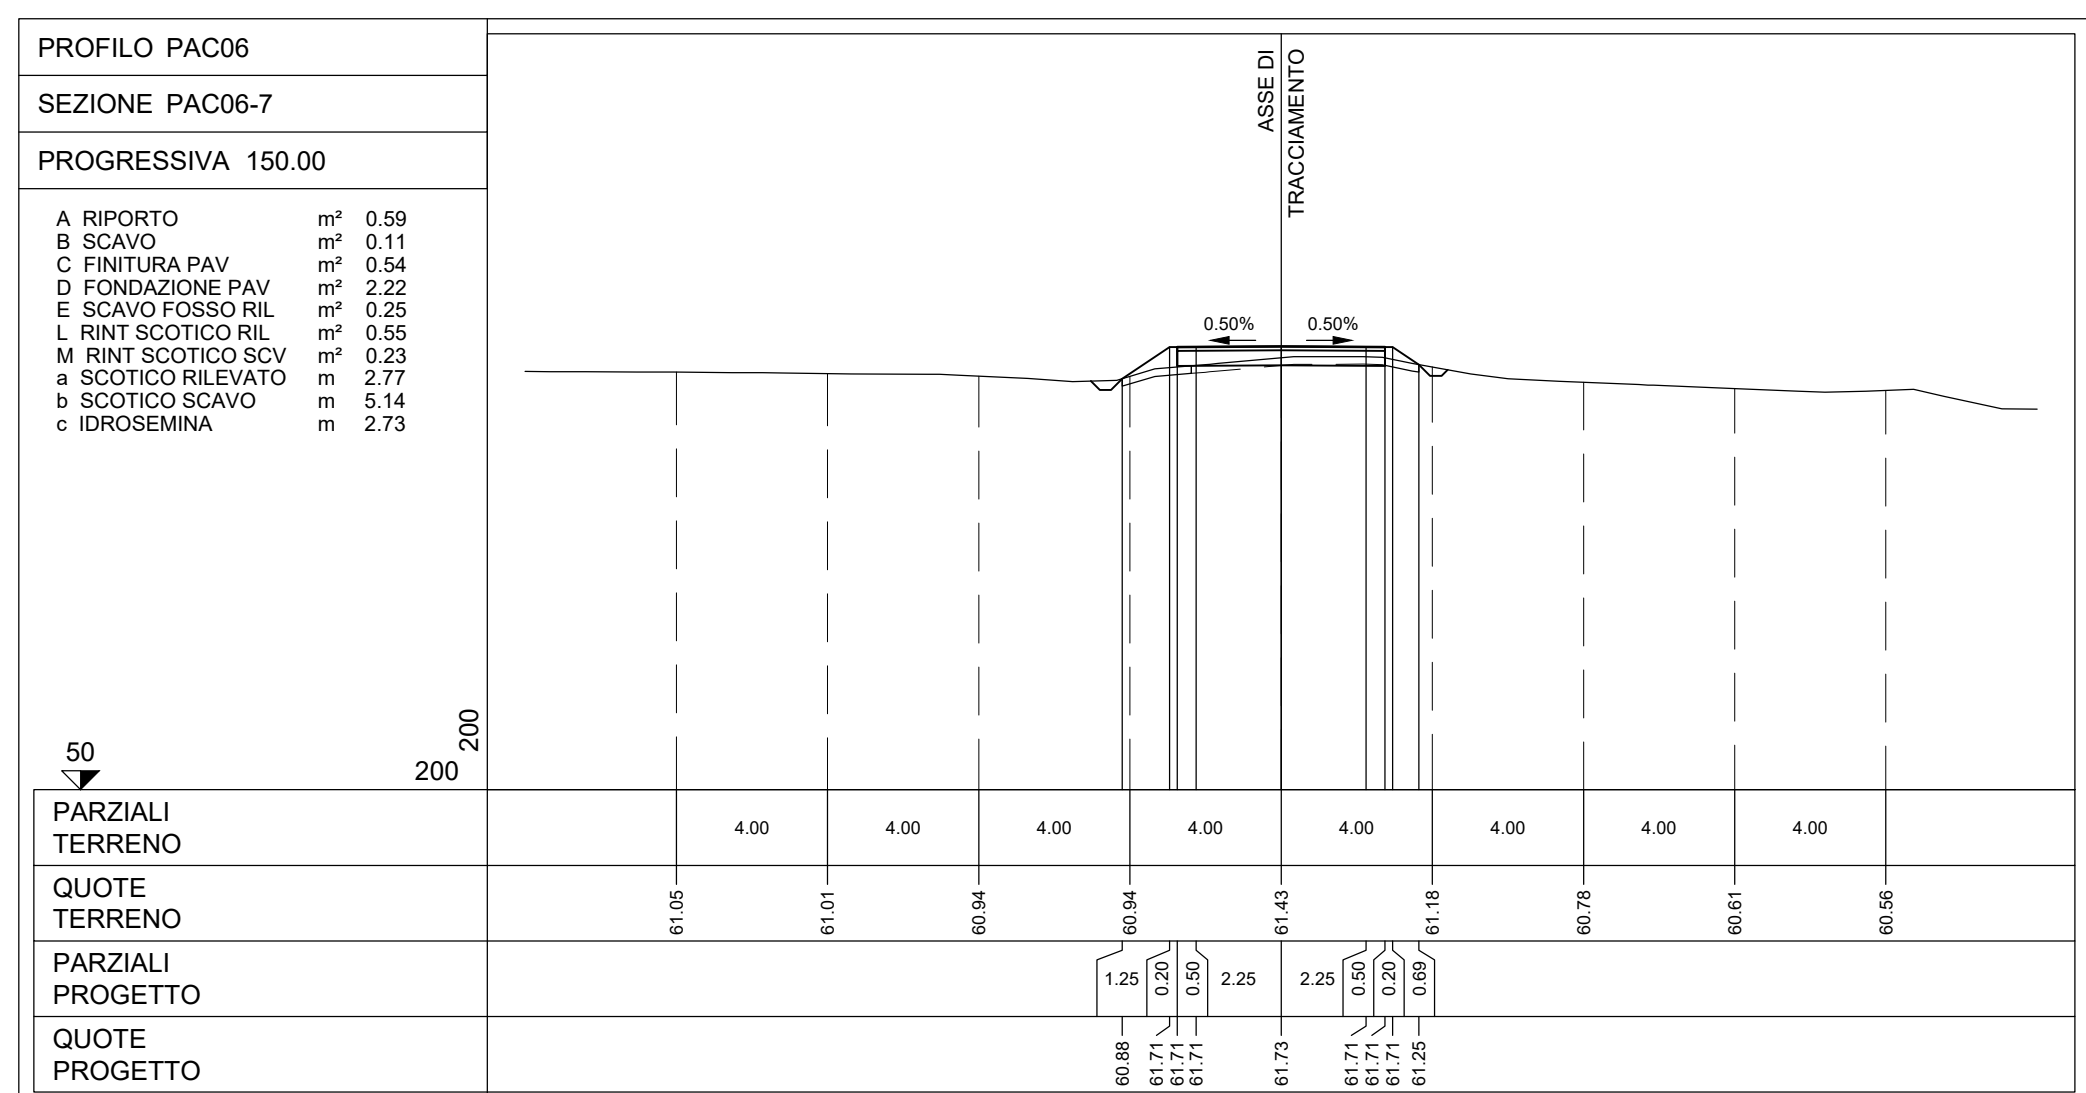
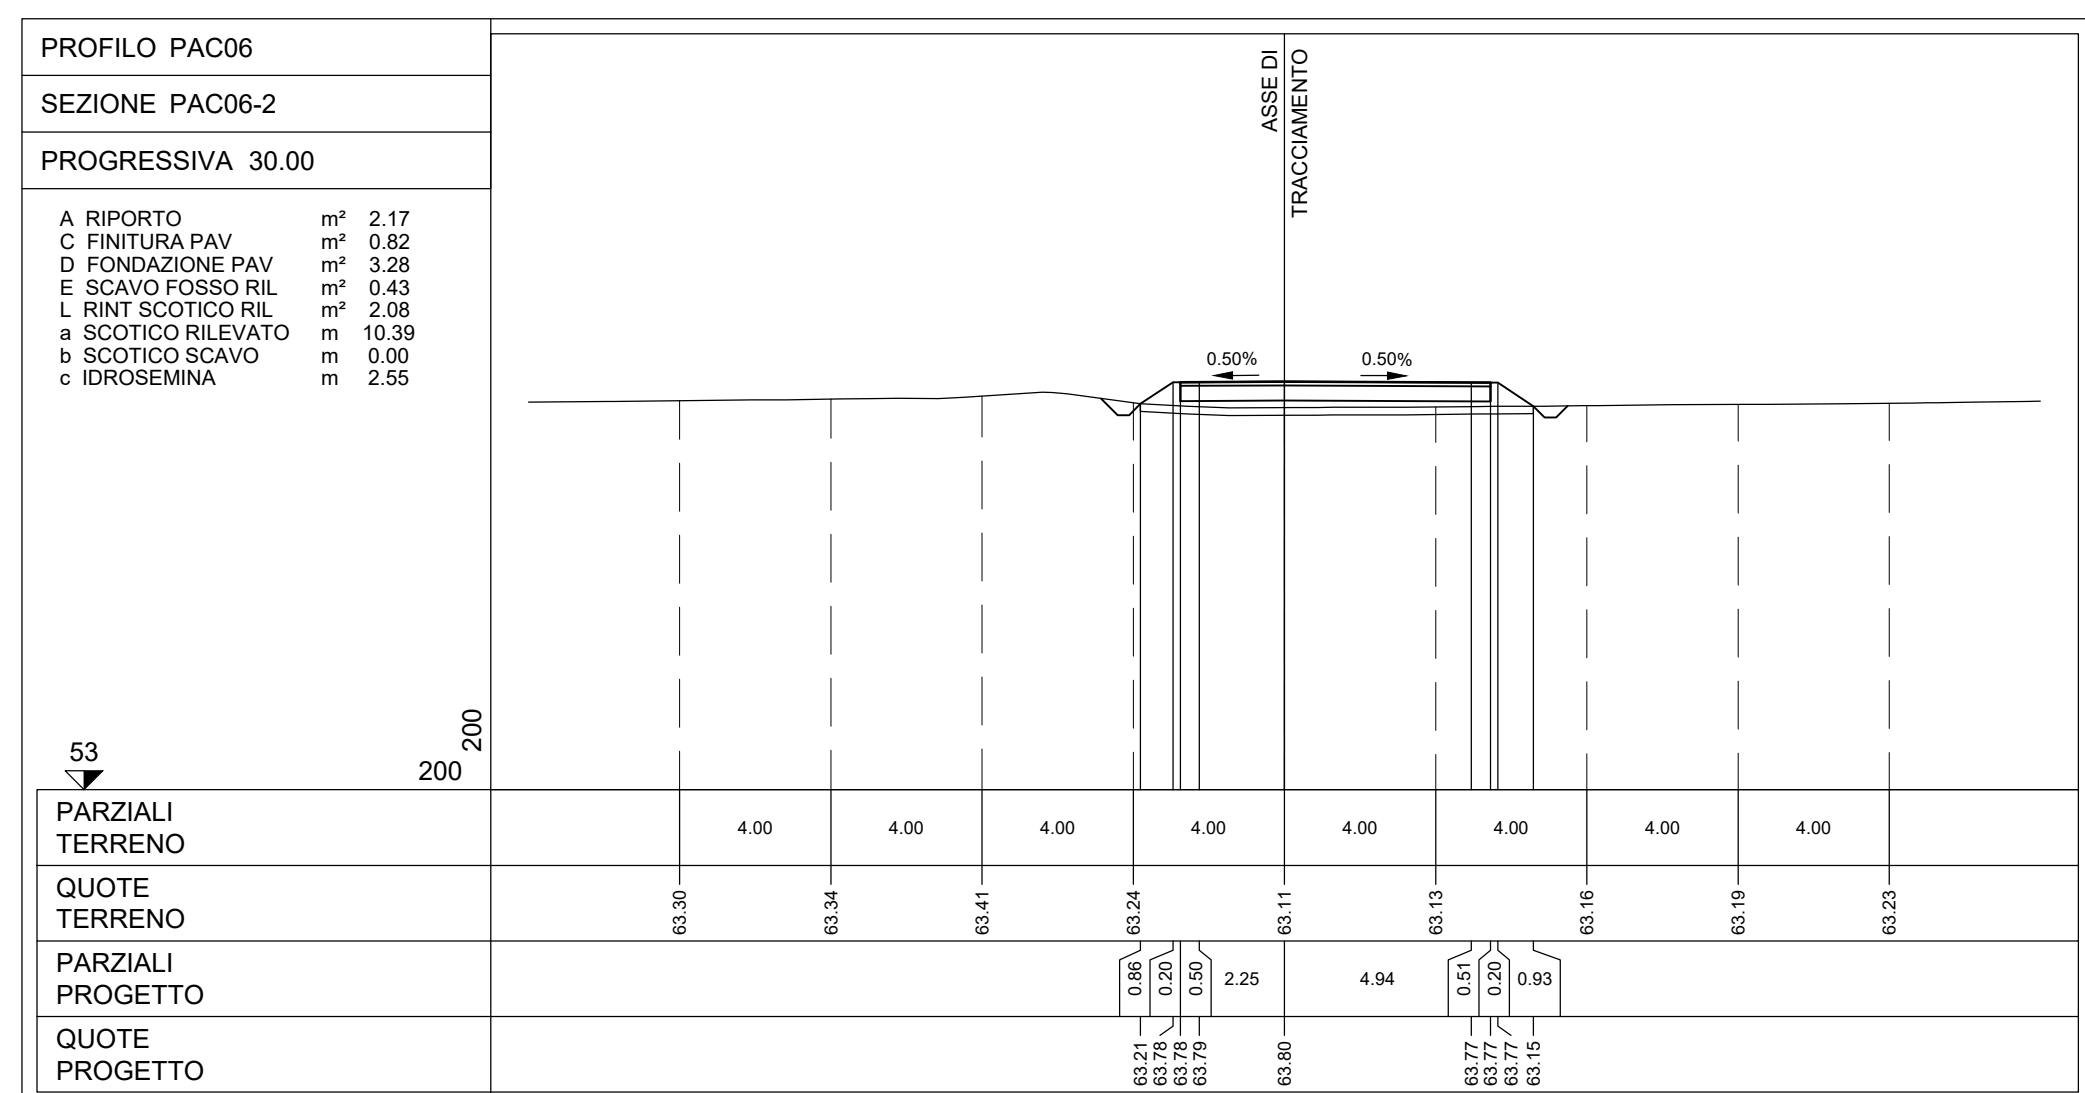
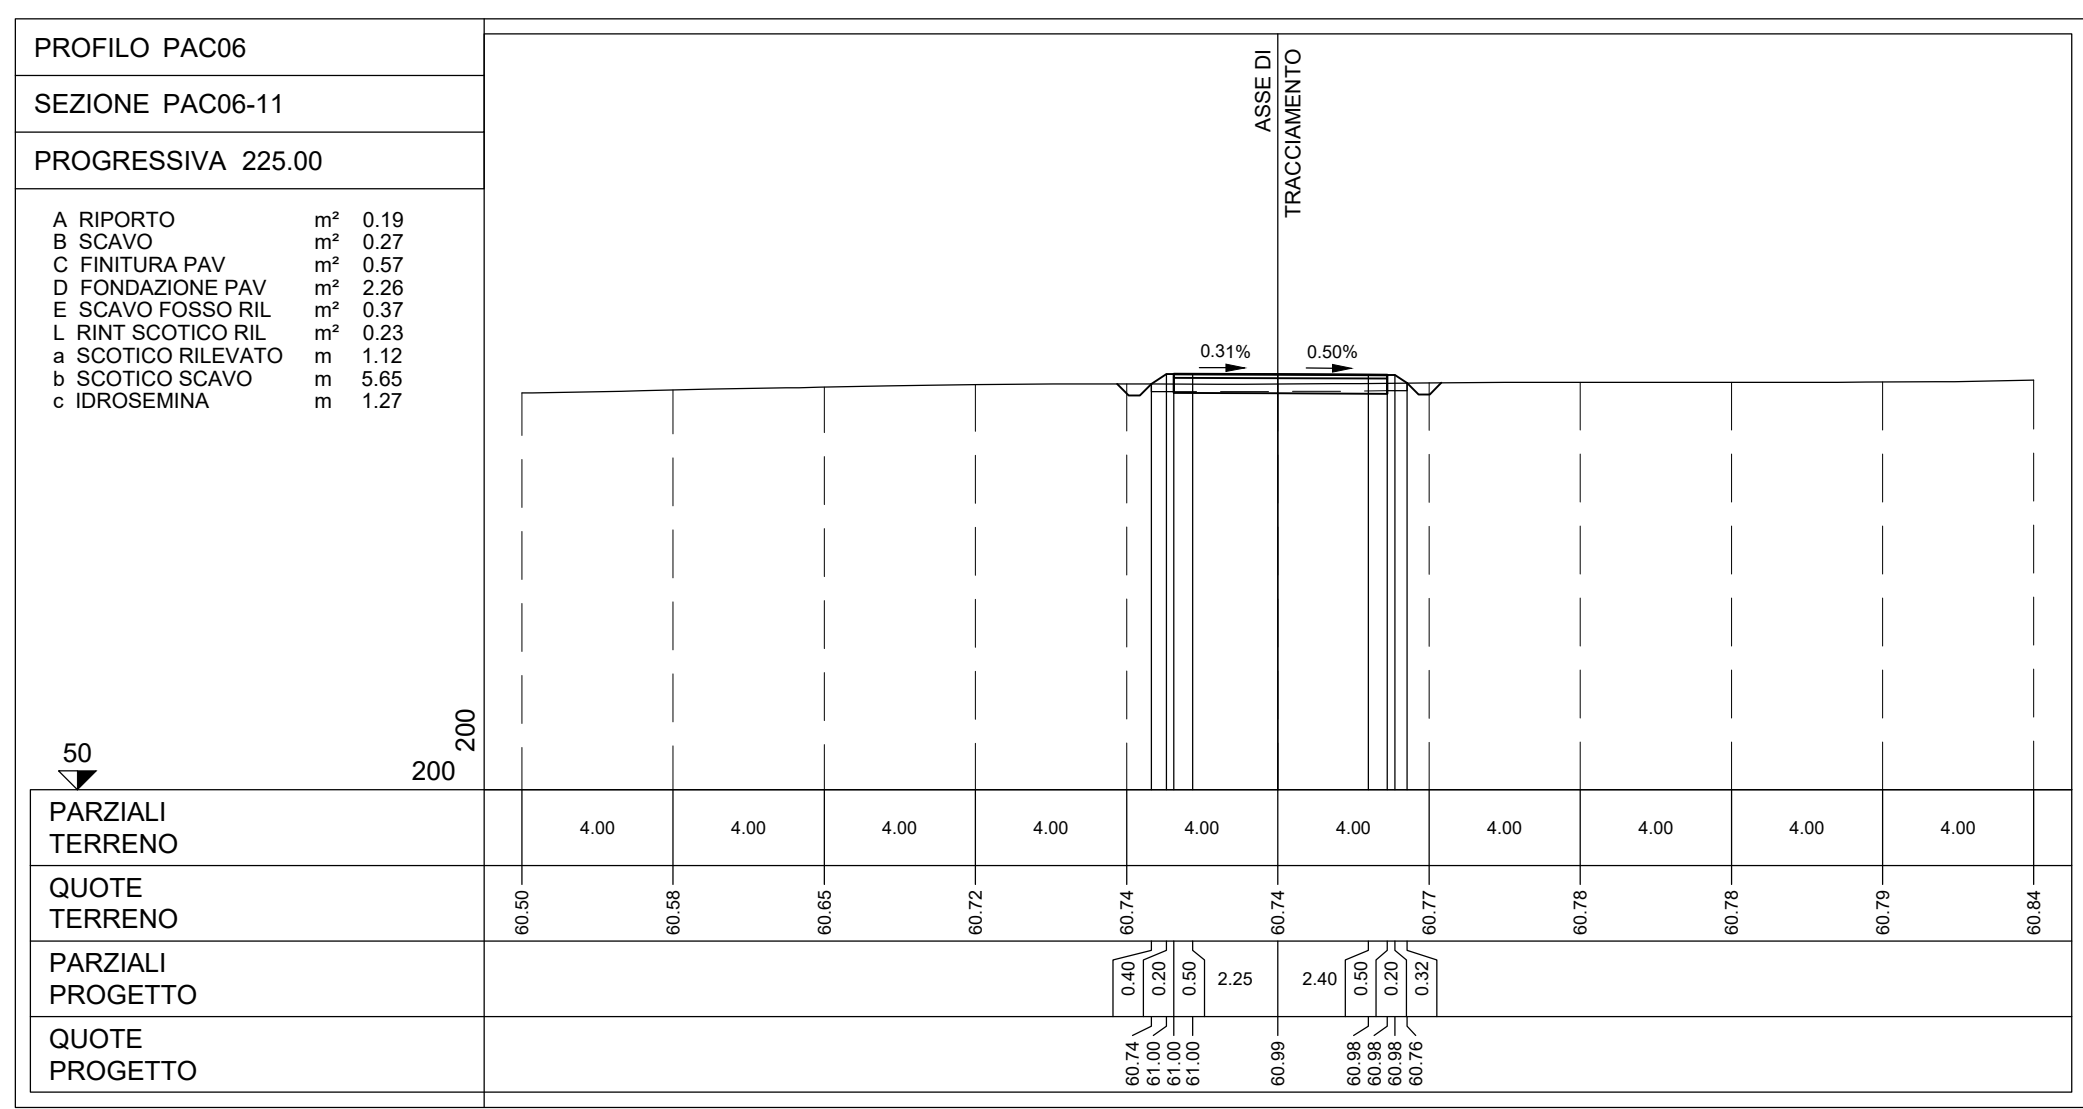
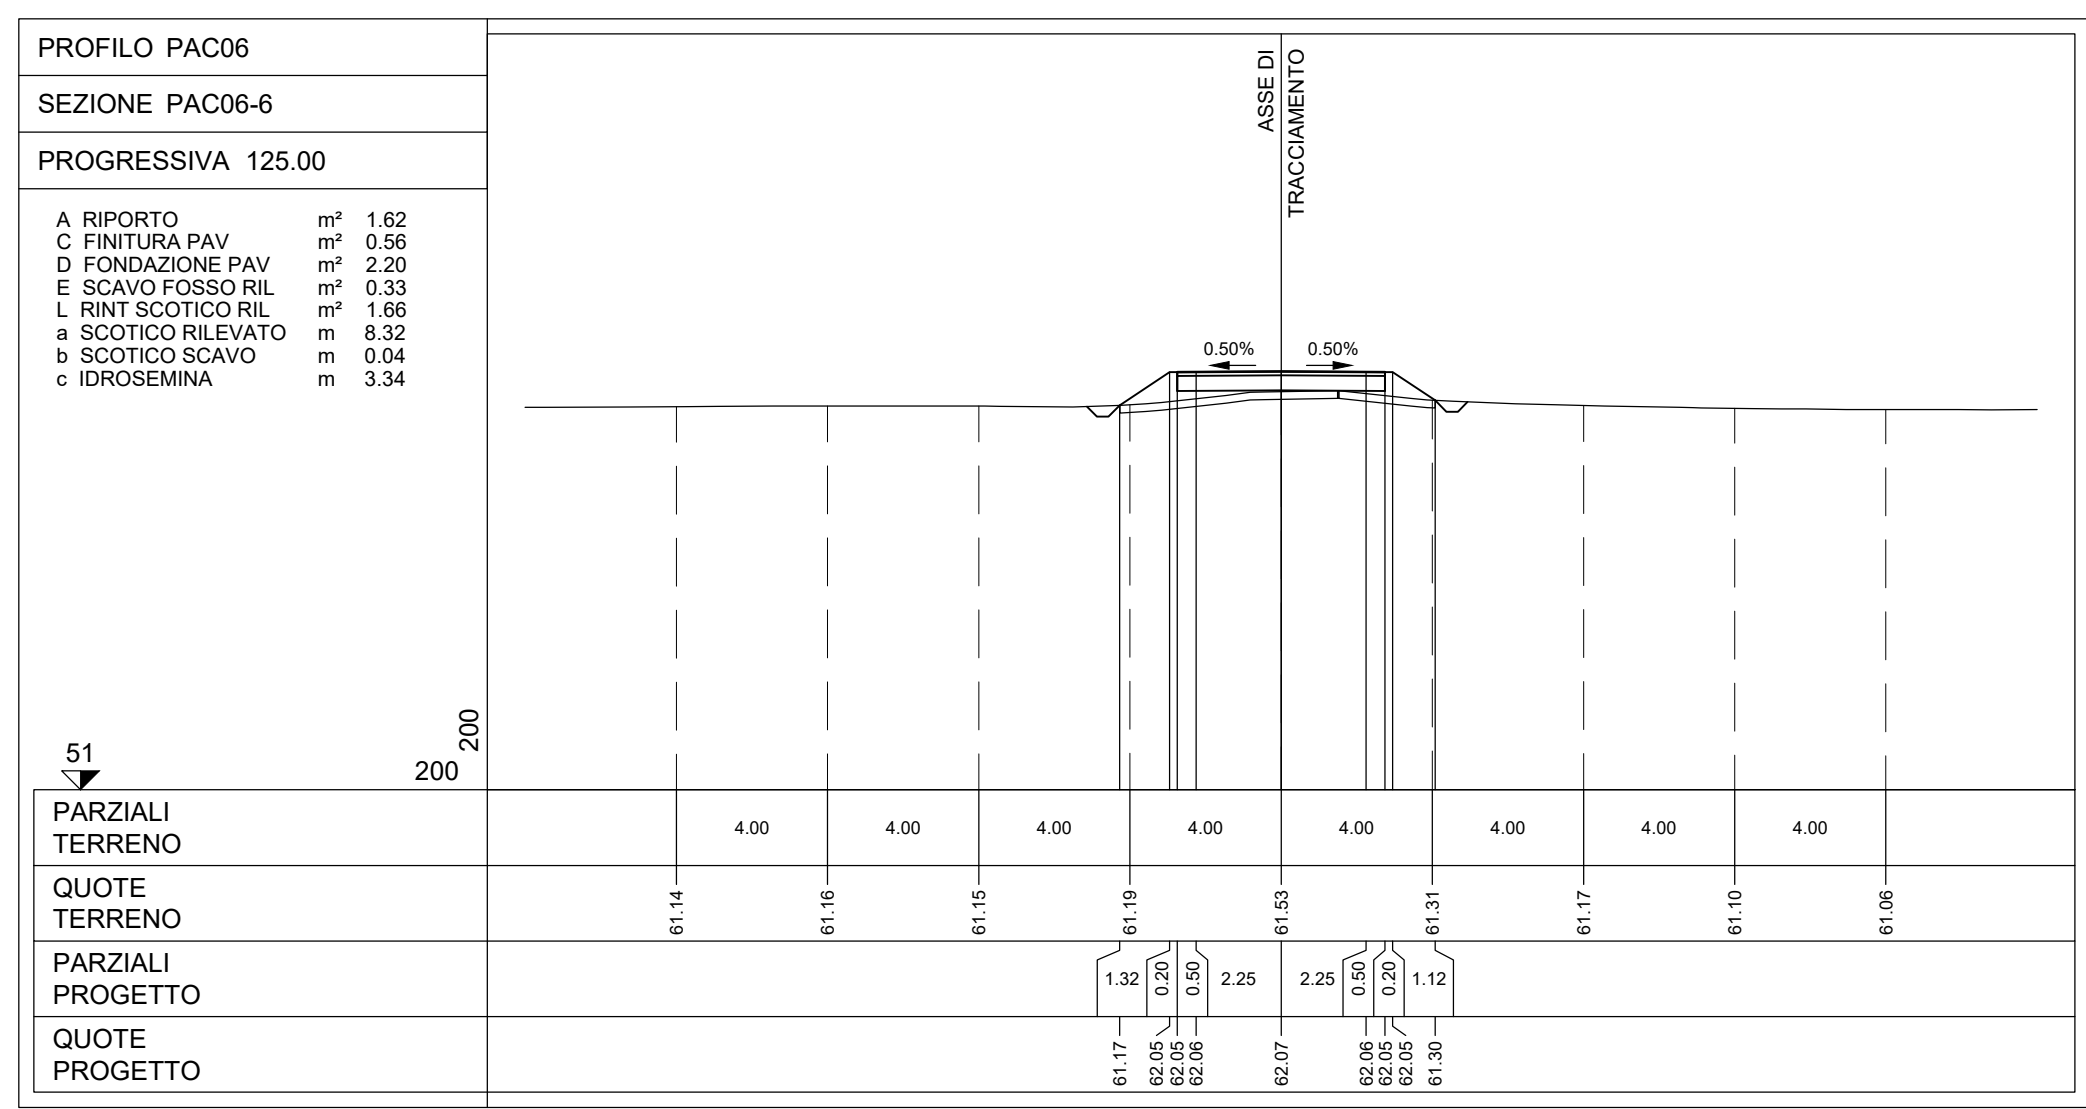


NOTE:
- PER LE UBICAZIONI E LE DIMENSIONI RELATIVE ALLE OPERE IDRAULICHE SI VEDANO LE TAVOLE SPECIFICHE.

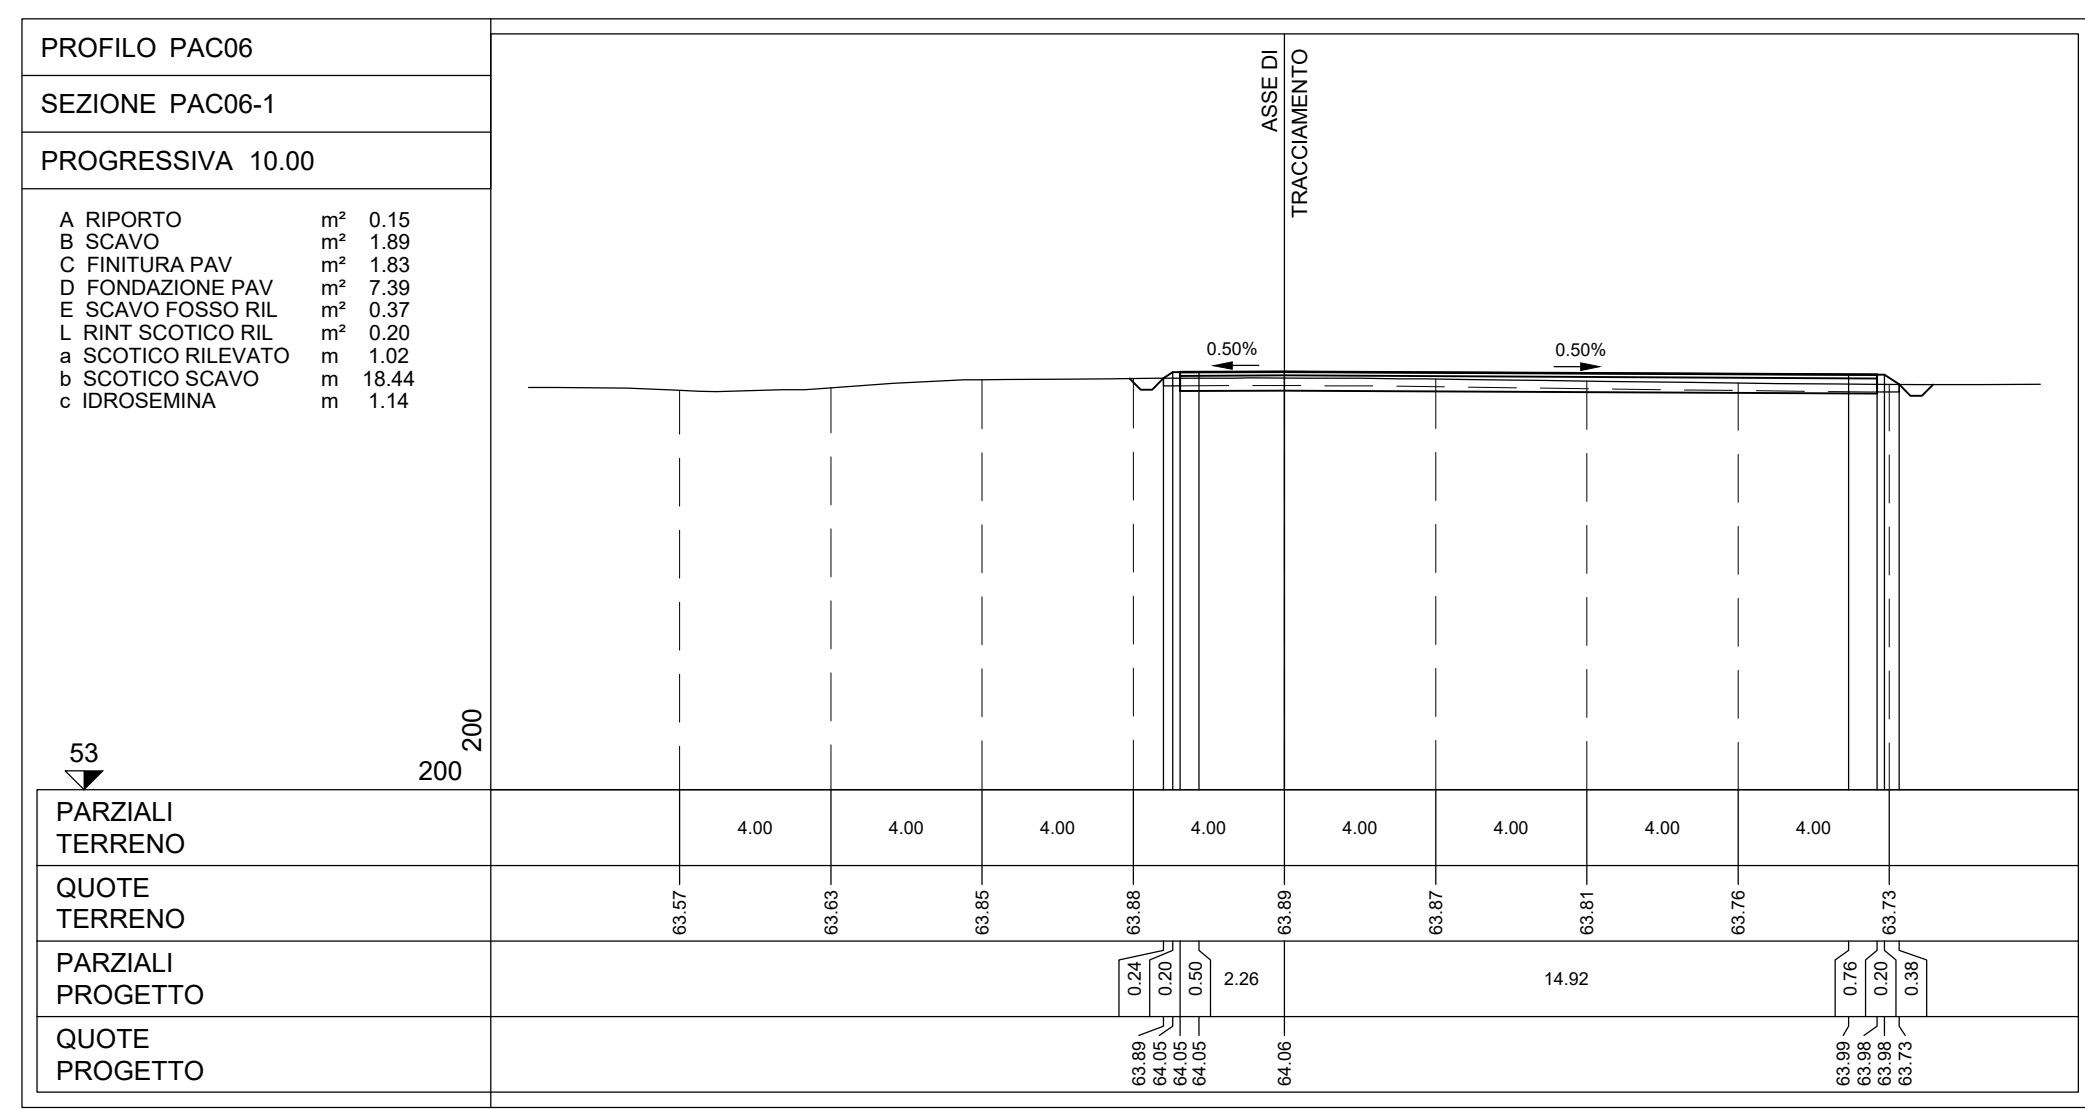

Rev.	Descrizione	%	EL	CC	07/2023
001	ESBORNE				

Montana INGEGNERIA

Paceco S.R.L. INGEGNERIA

VIA ANGELO FUMAGALLI 6, 20143 MILANO

Progetto: IMPIANTO EOLICO DA 105 MW
COMUNE DI PACECO (PR), MISUSCUMI (TP) e TRAPANI (TP)



Autore: ING. LAURA CONTI
scritta all'Ordine degli Ingegneri della Provincia di Pavia al n. 1726

Scala: **T13.6a**
















PAC06 - SEZIONI TRASVERSALI VIABILITA'

N.°: 2395_0531_PAC_PFE_T13.6_REV.06_PAC06-SEZIONI TRASVERSALI VIABILITA'

E' VIETATA LA RIPRODUZIONE DI QUESTO DOCUMENTO SENZA PREVENUTA AUTORIZZAZIONE SCRITTA DELLA MONTANA SPA

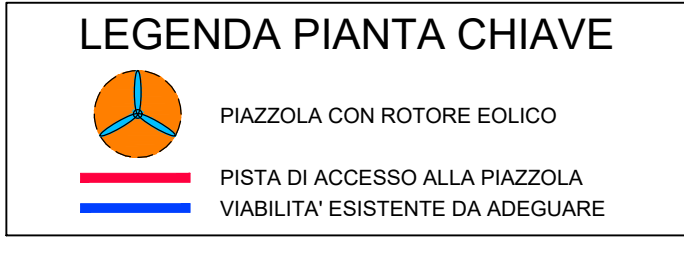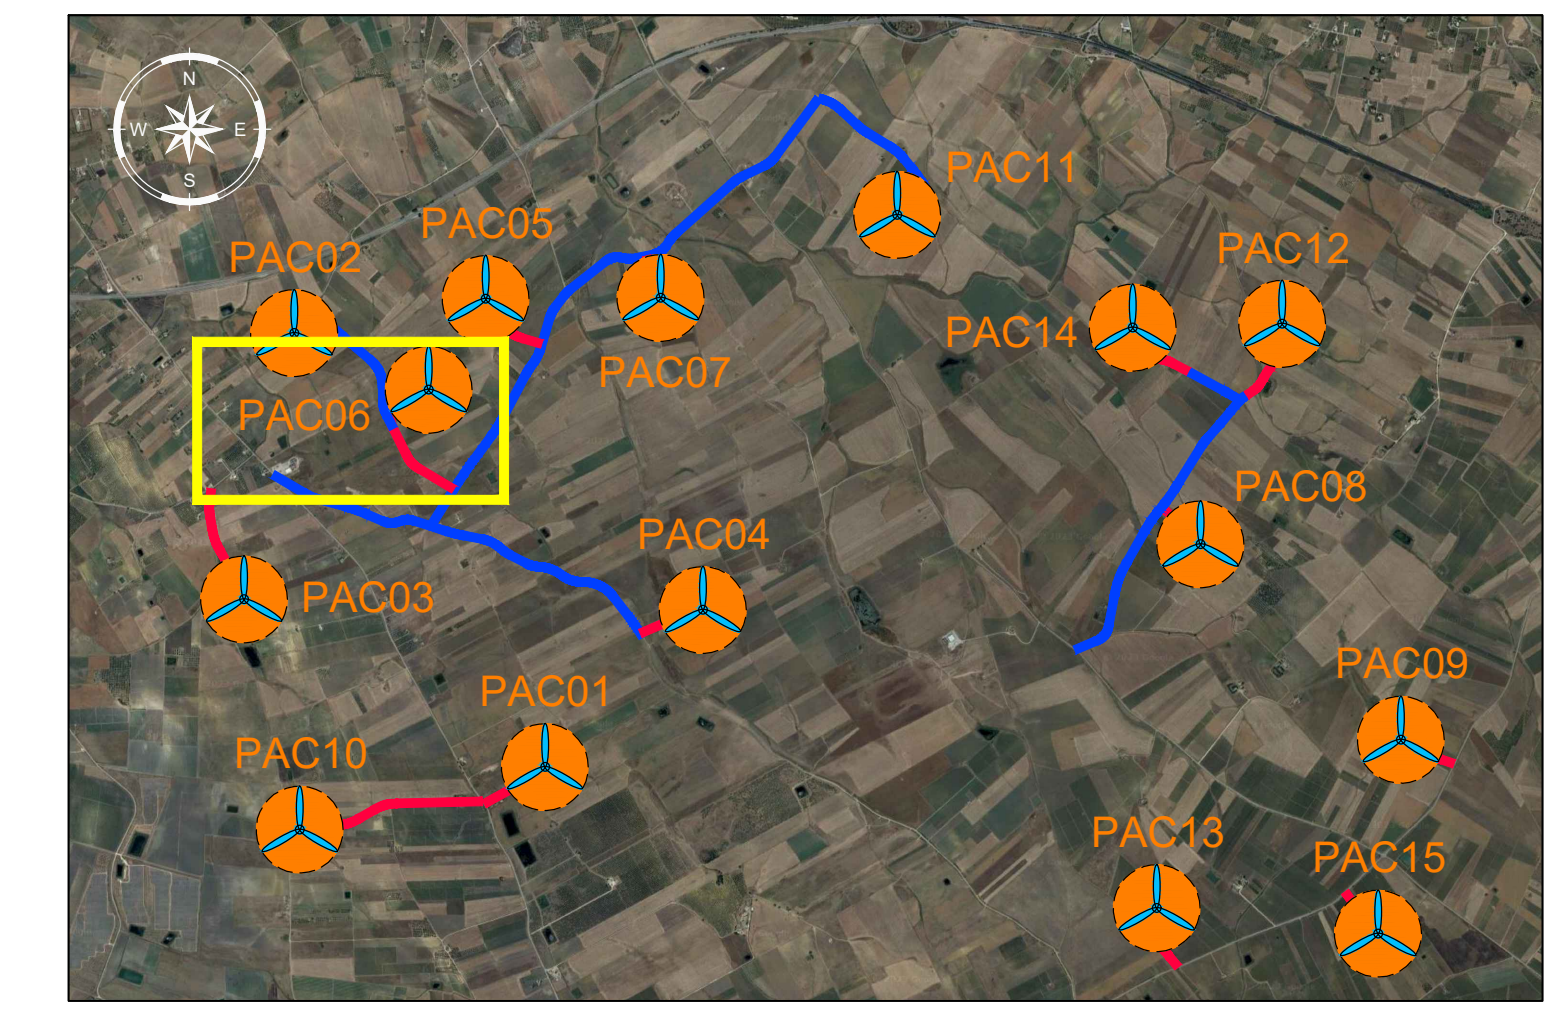




NOTE:
- PER LE UBICAZIONI E LE DIMENSIONI RELATIVE ALLE OPERE IDRAULICHE SI VEDANO LE TAVOLE SPECIFICHE.

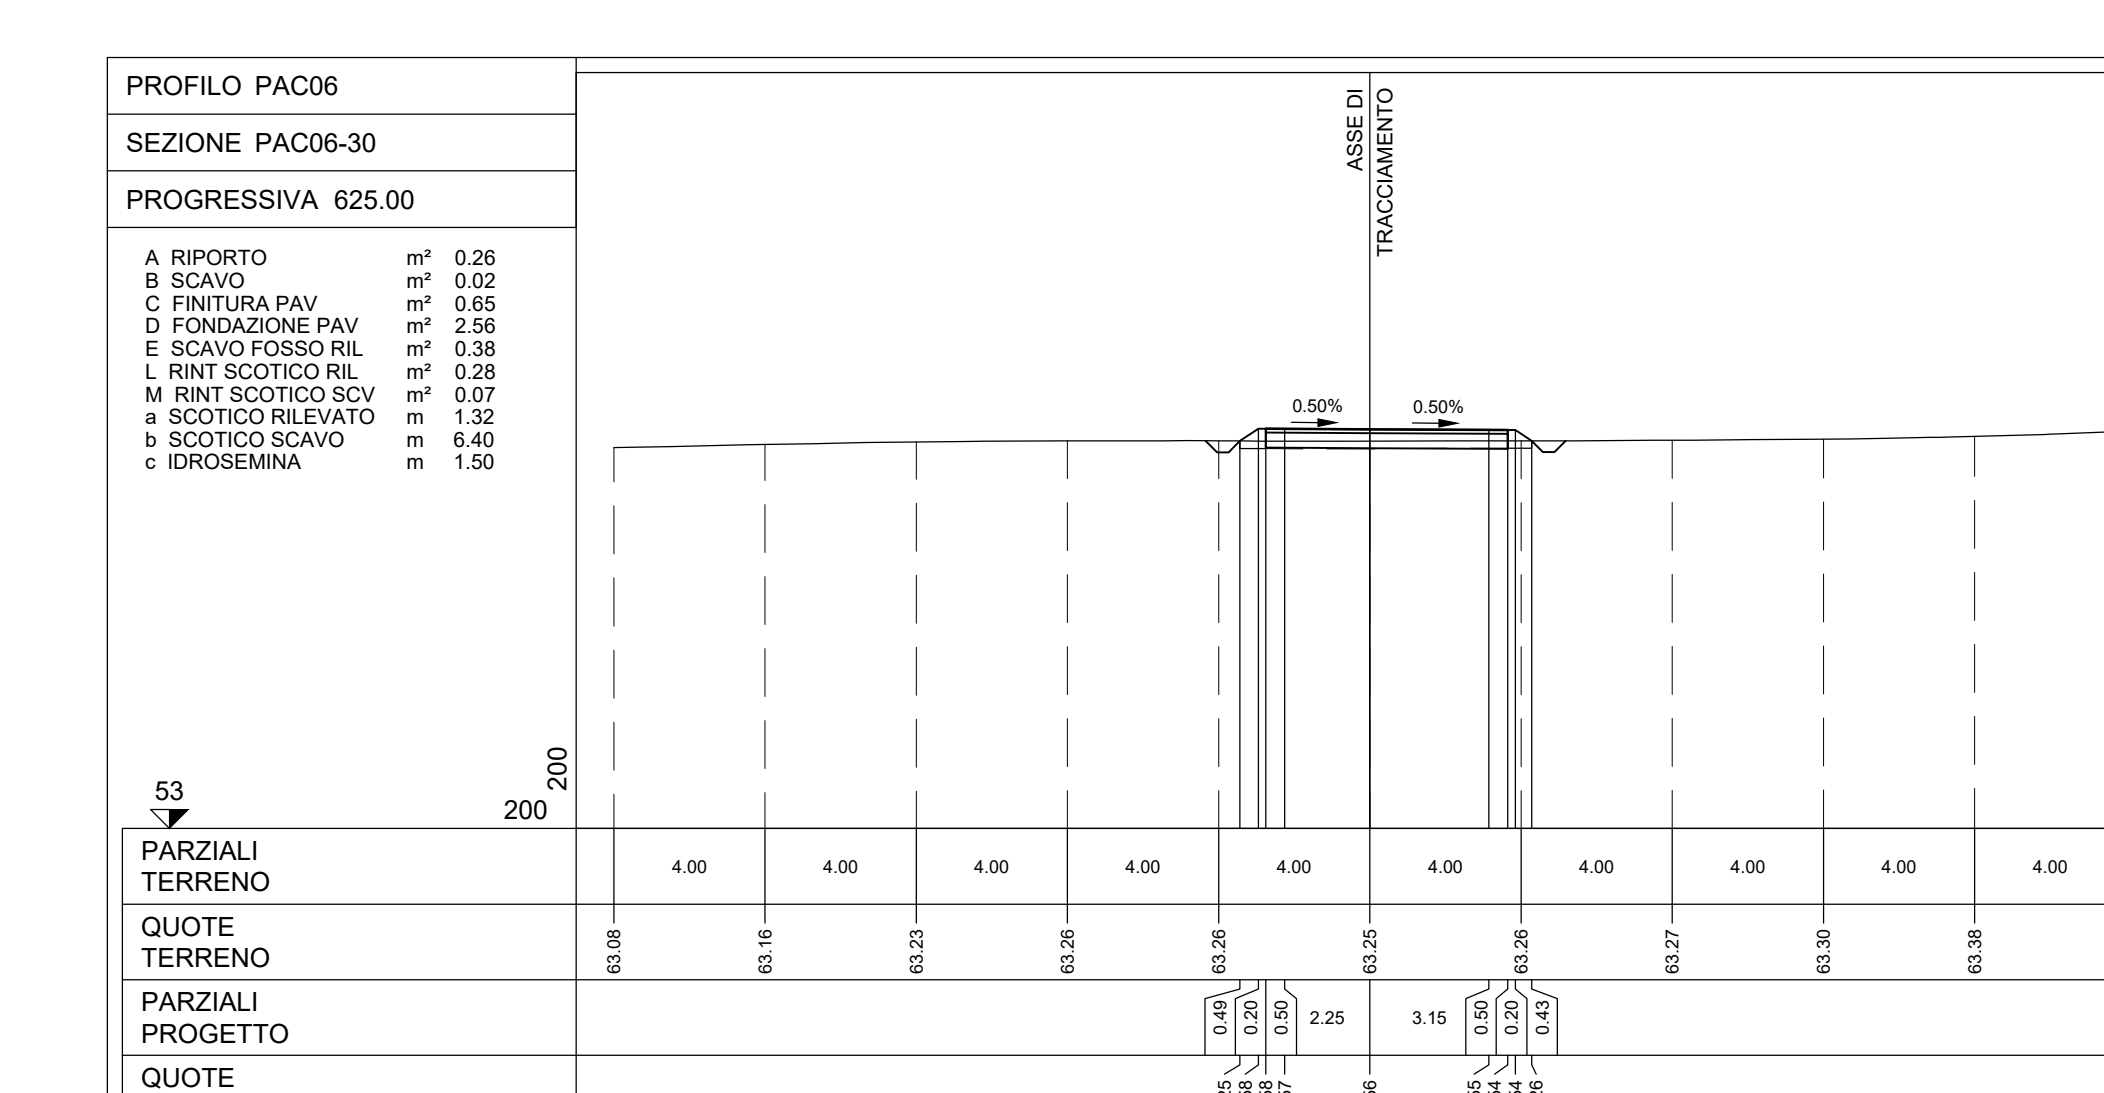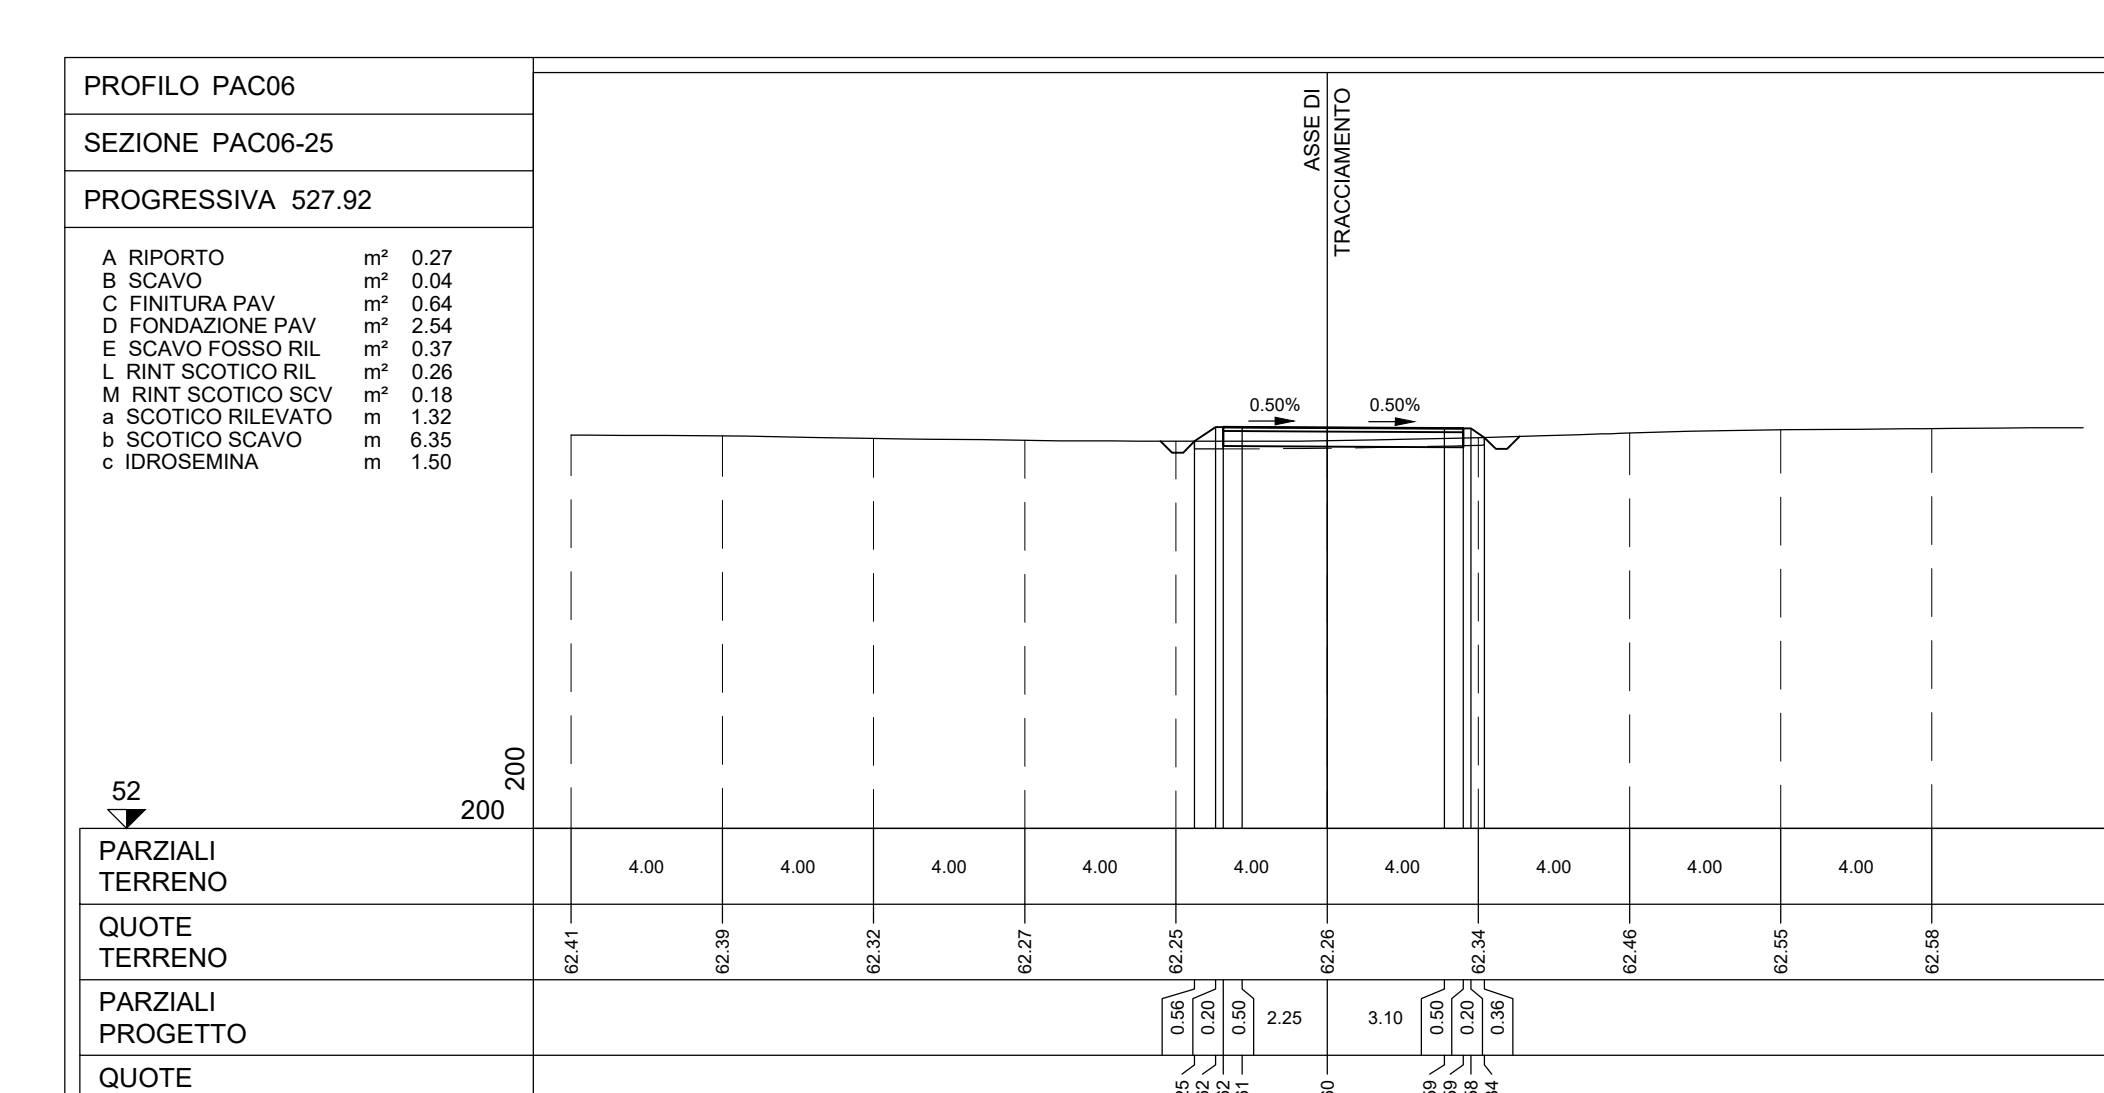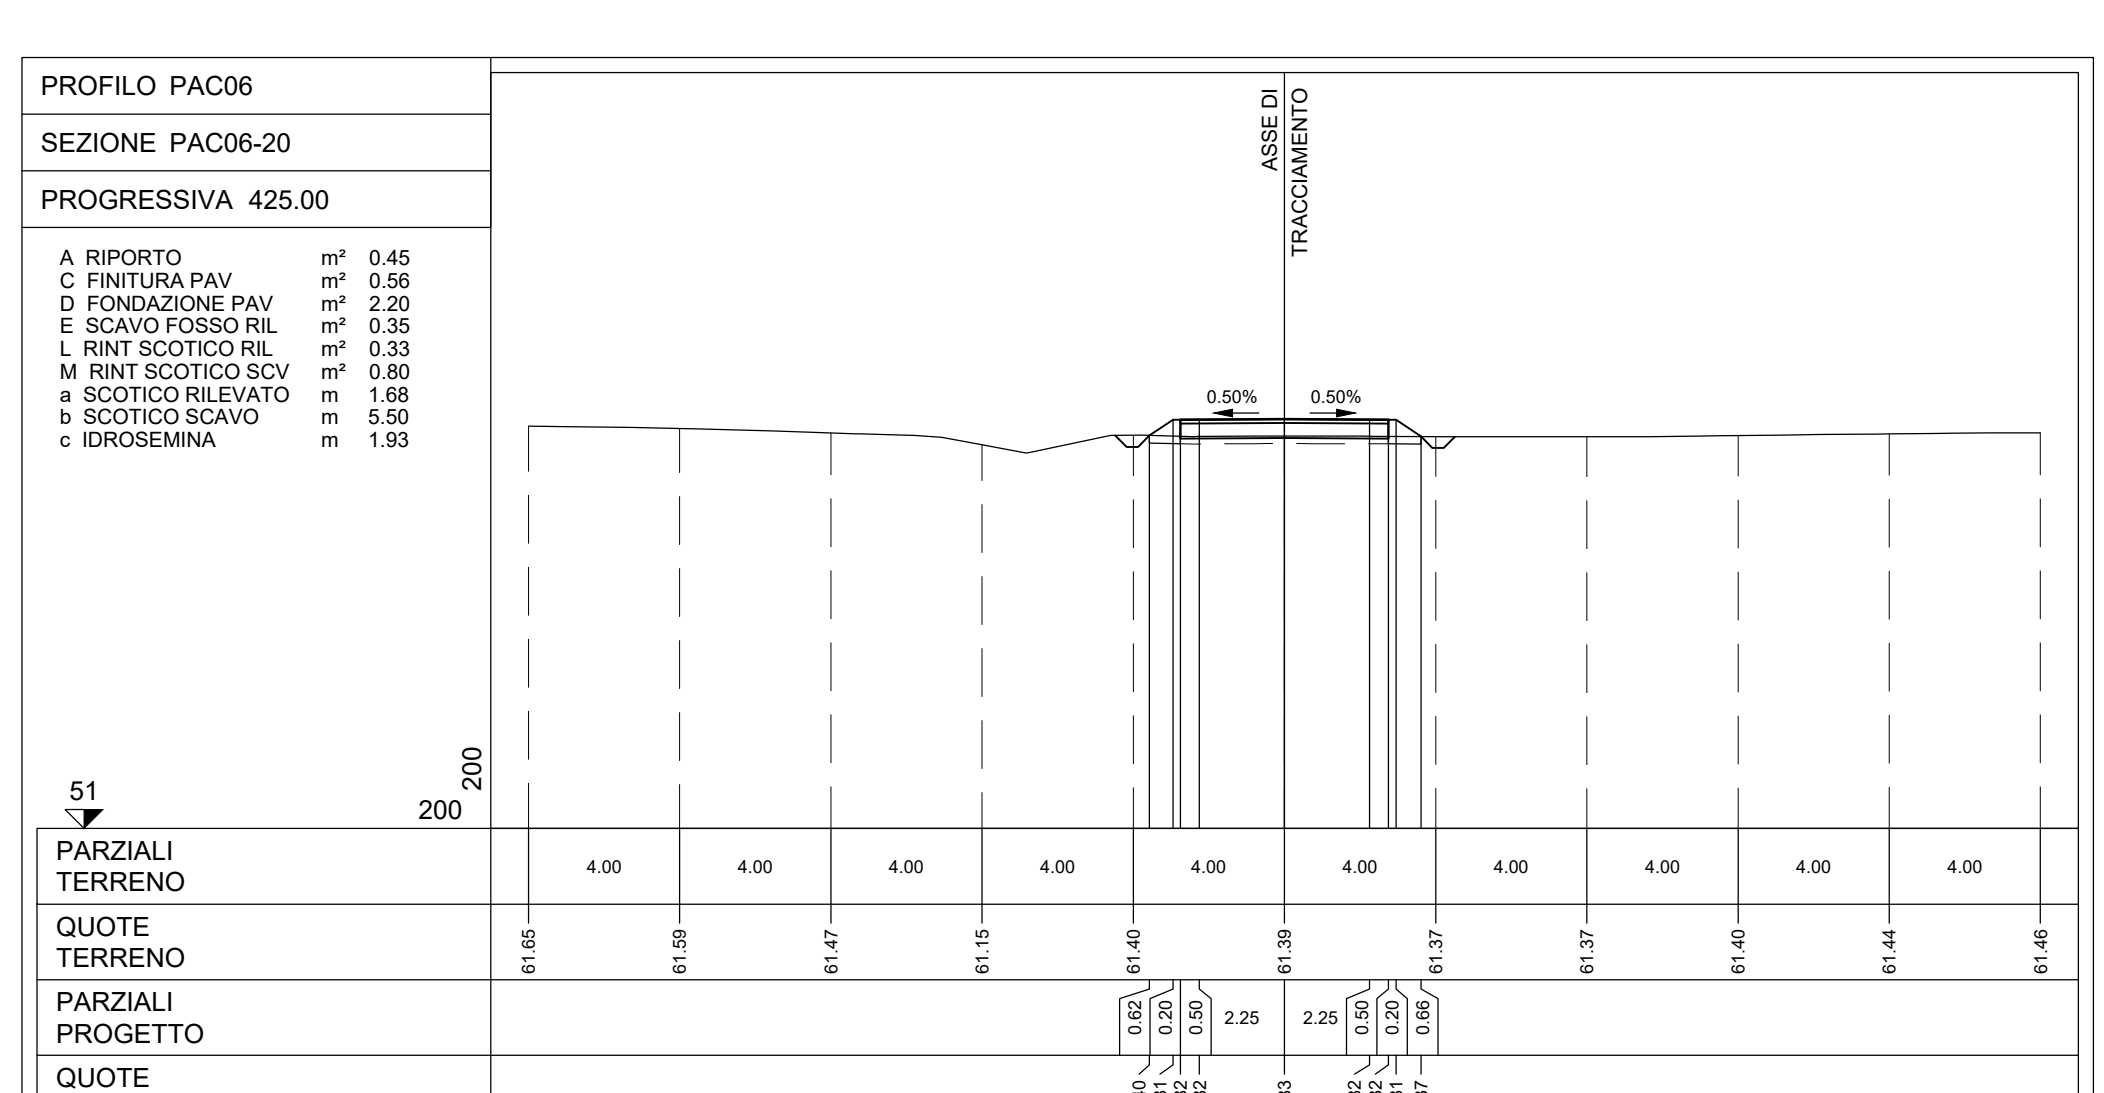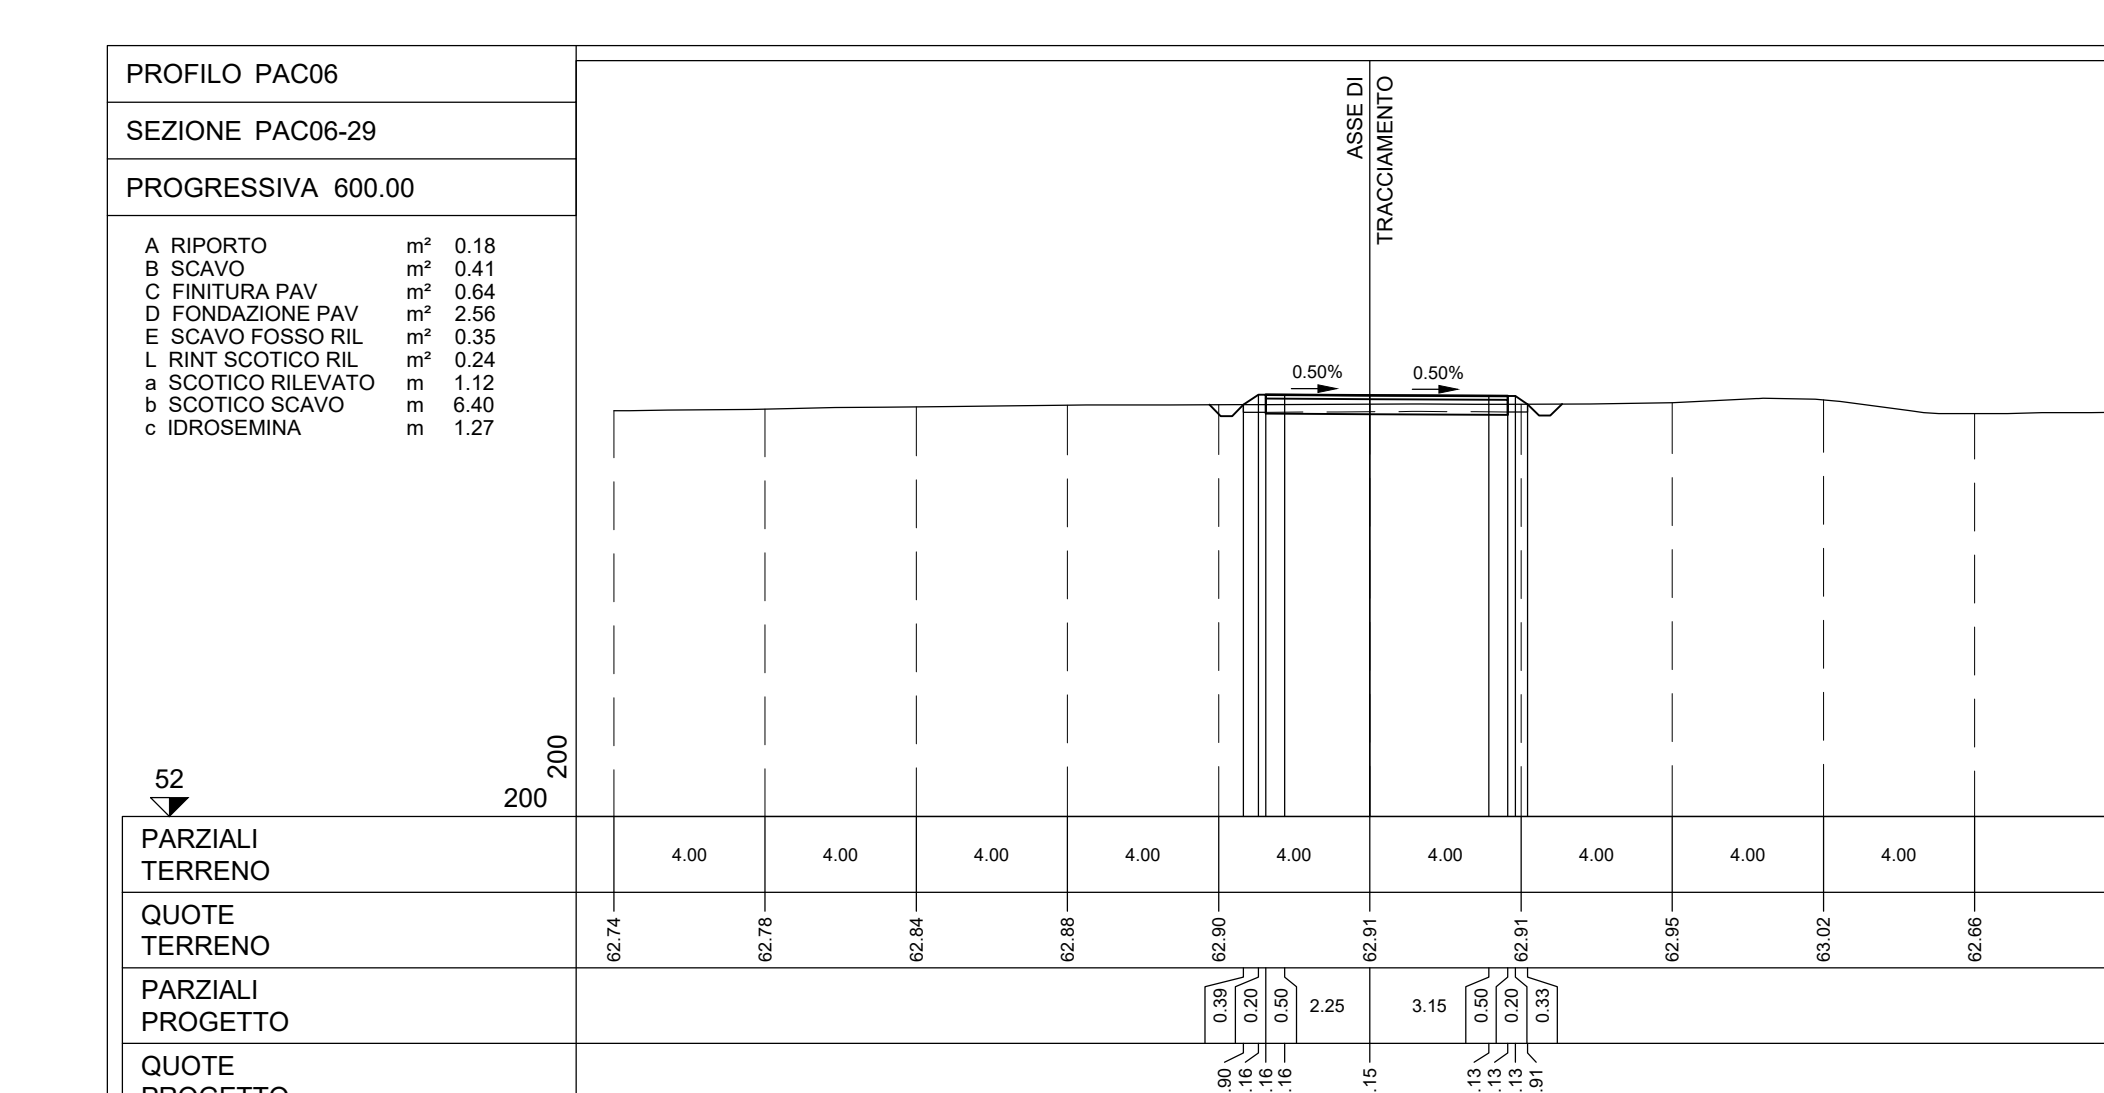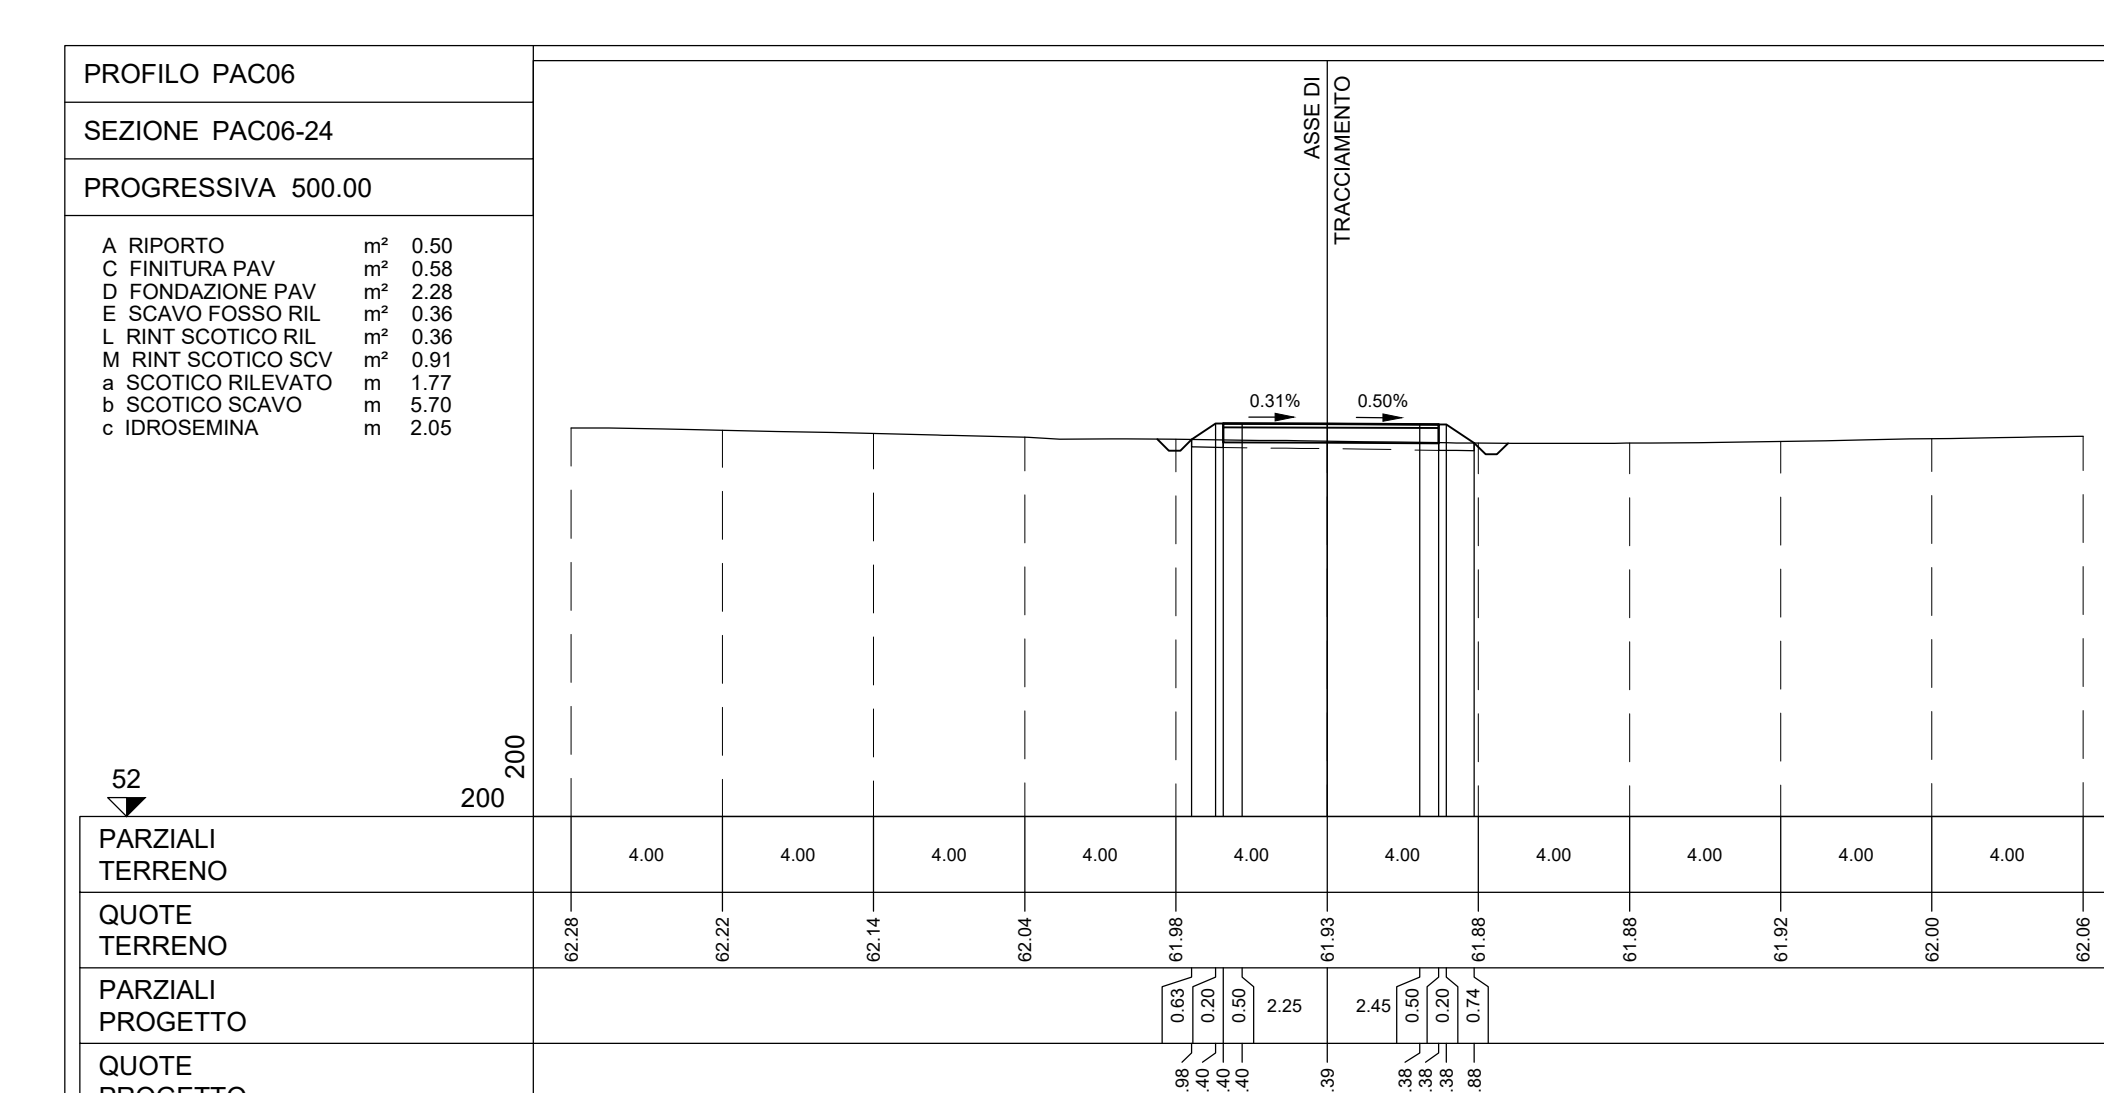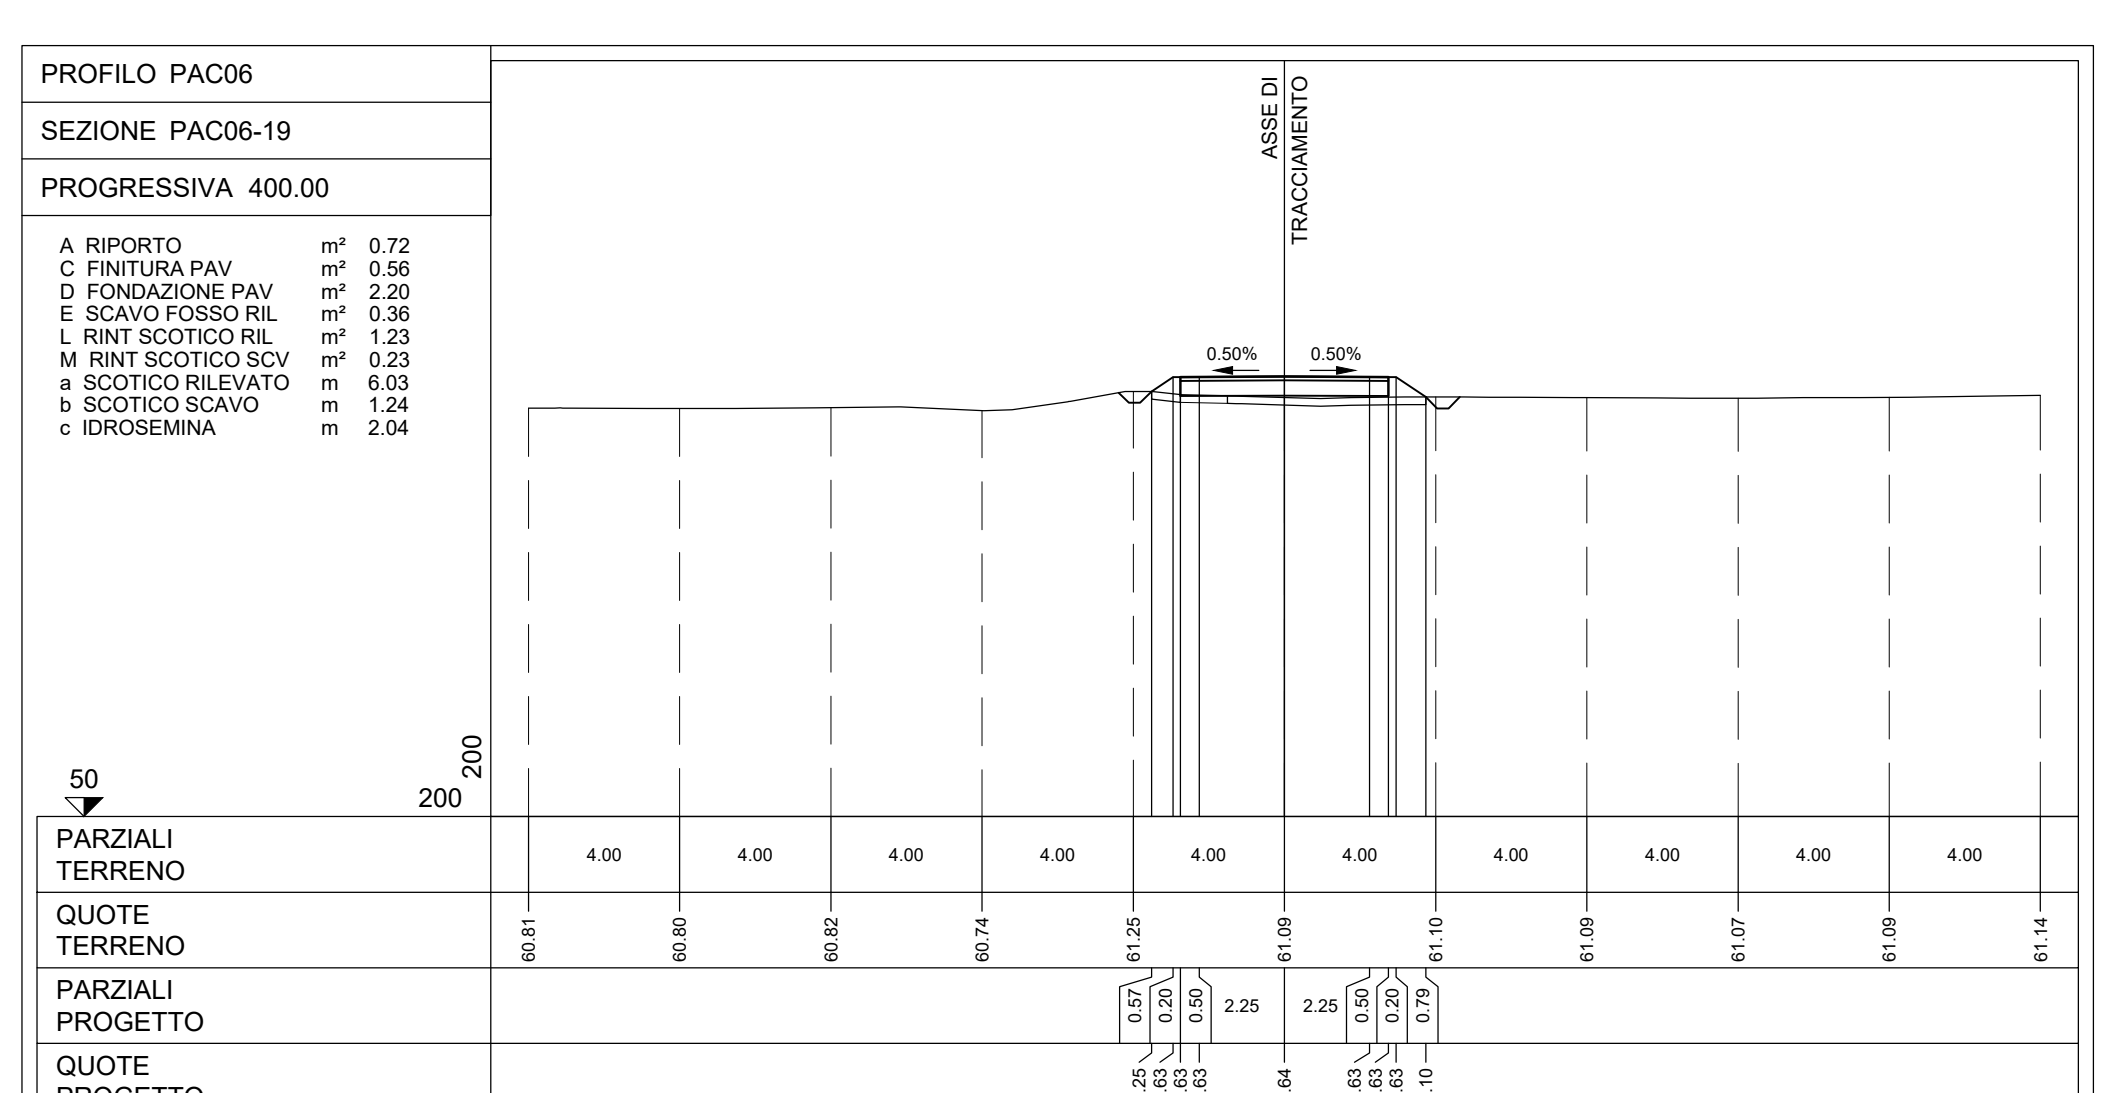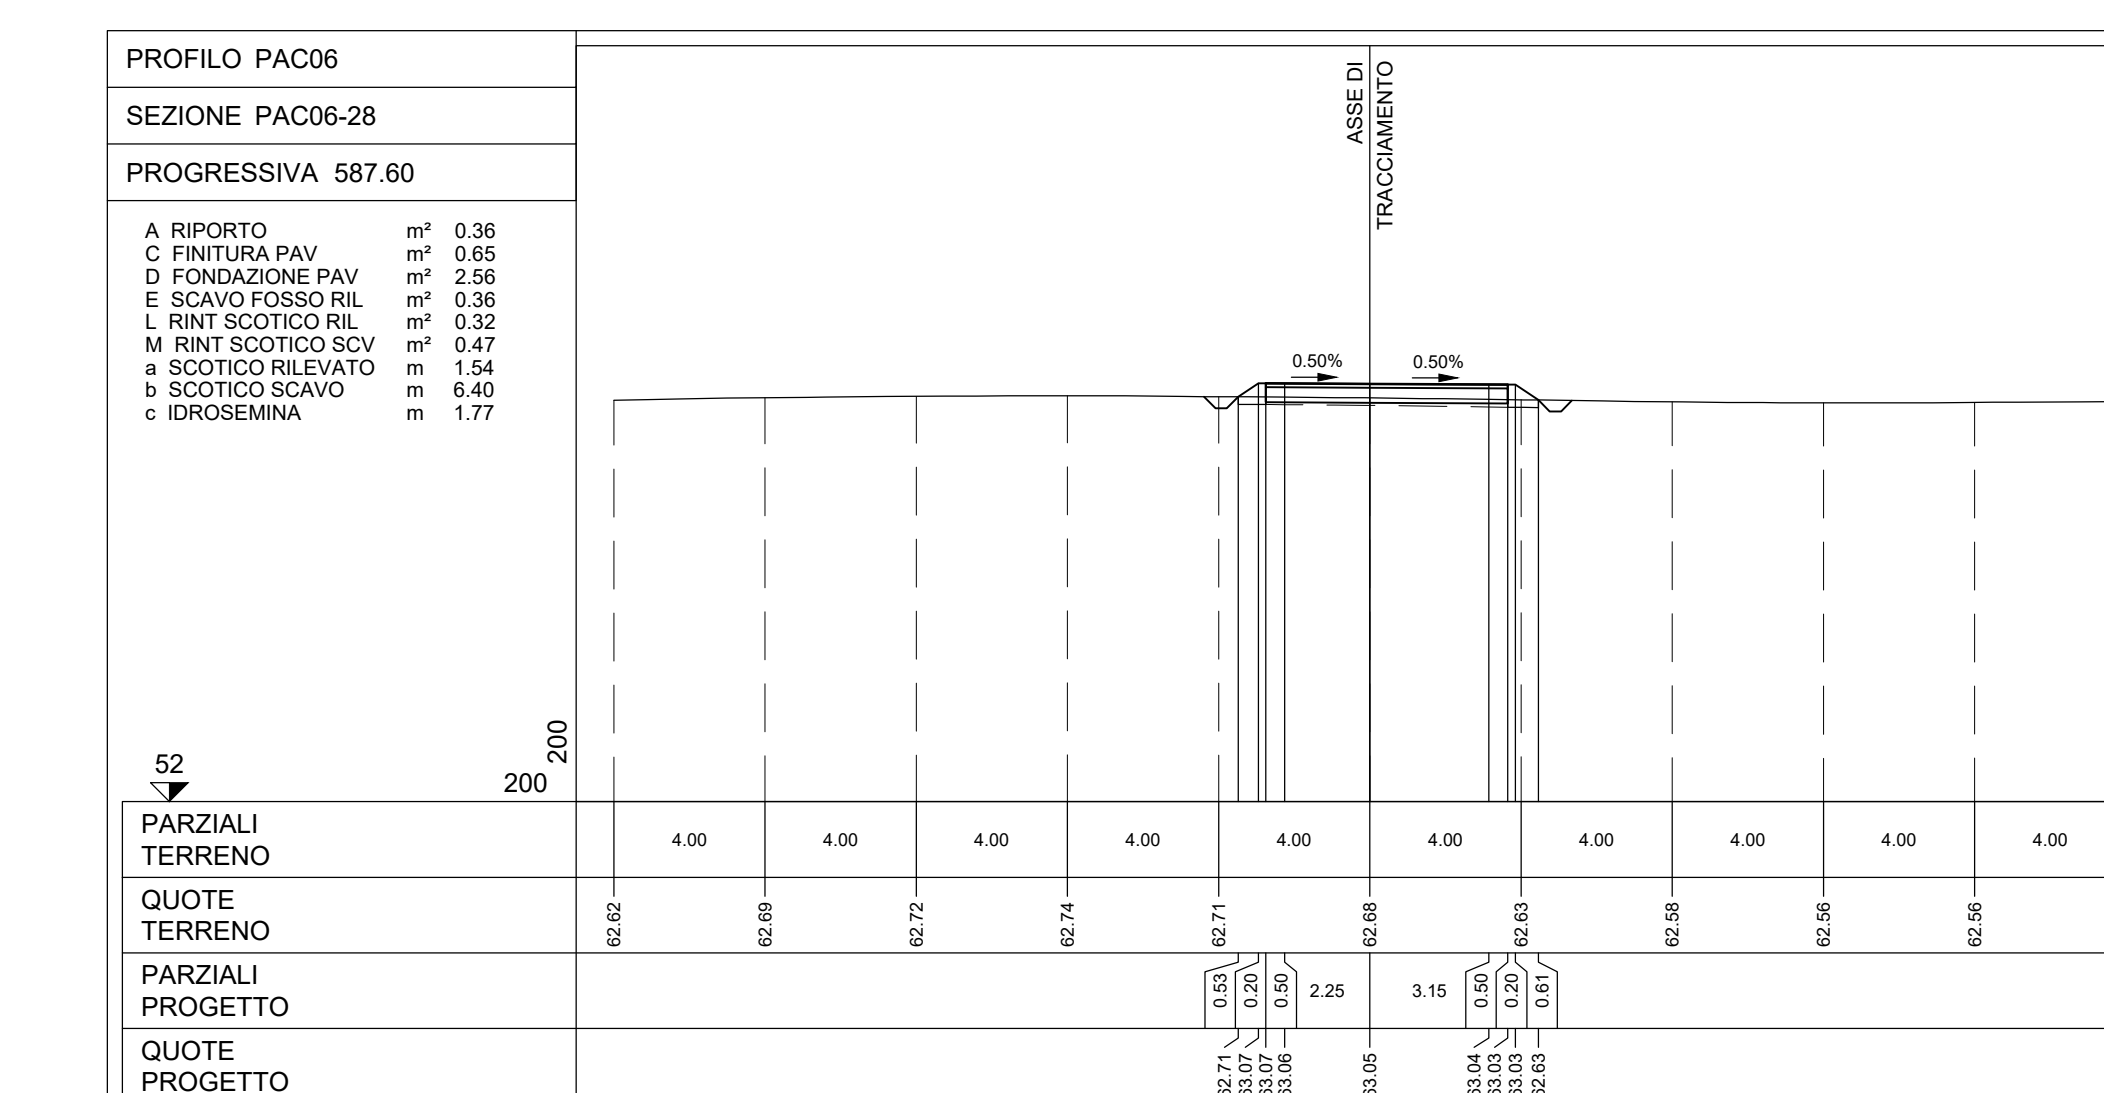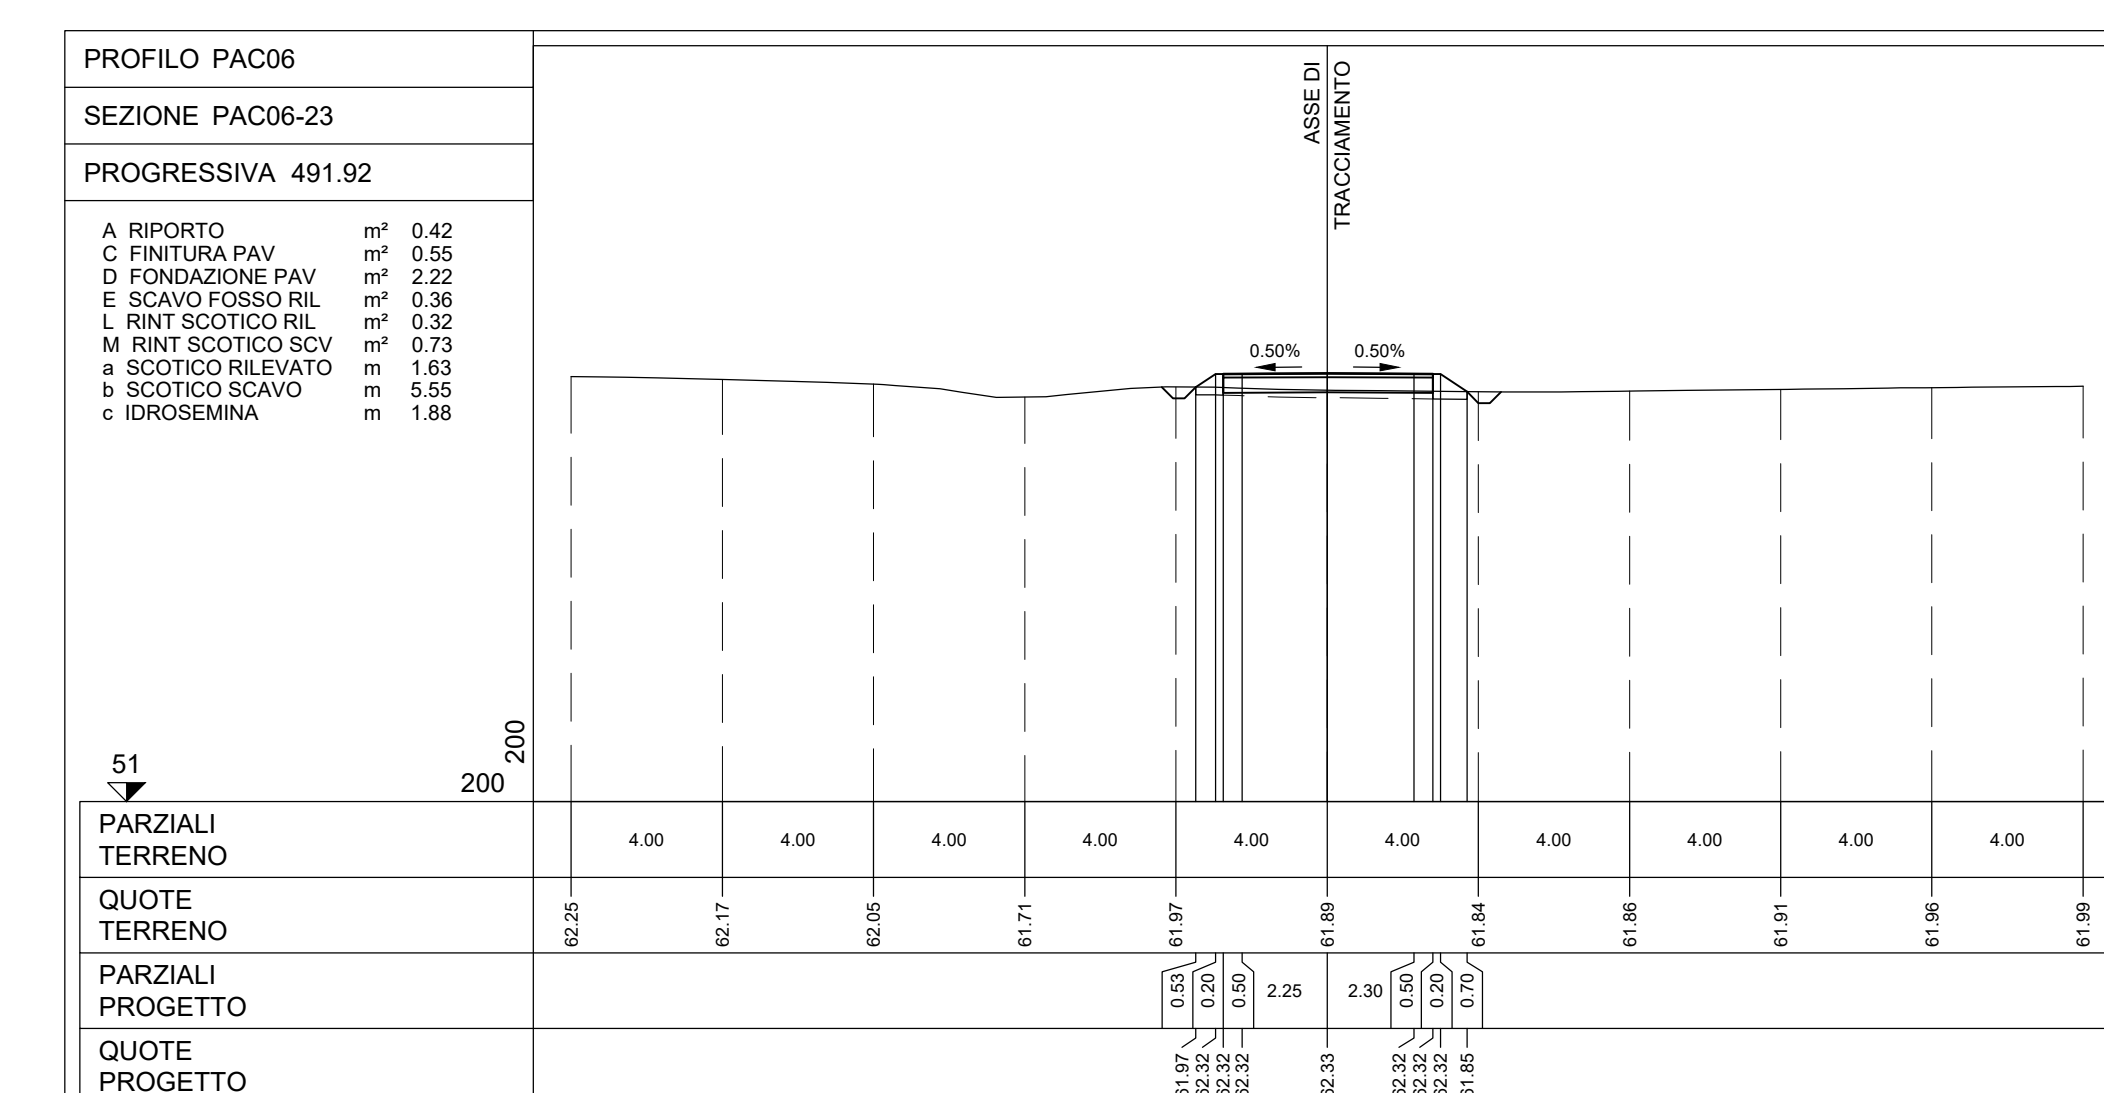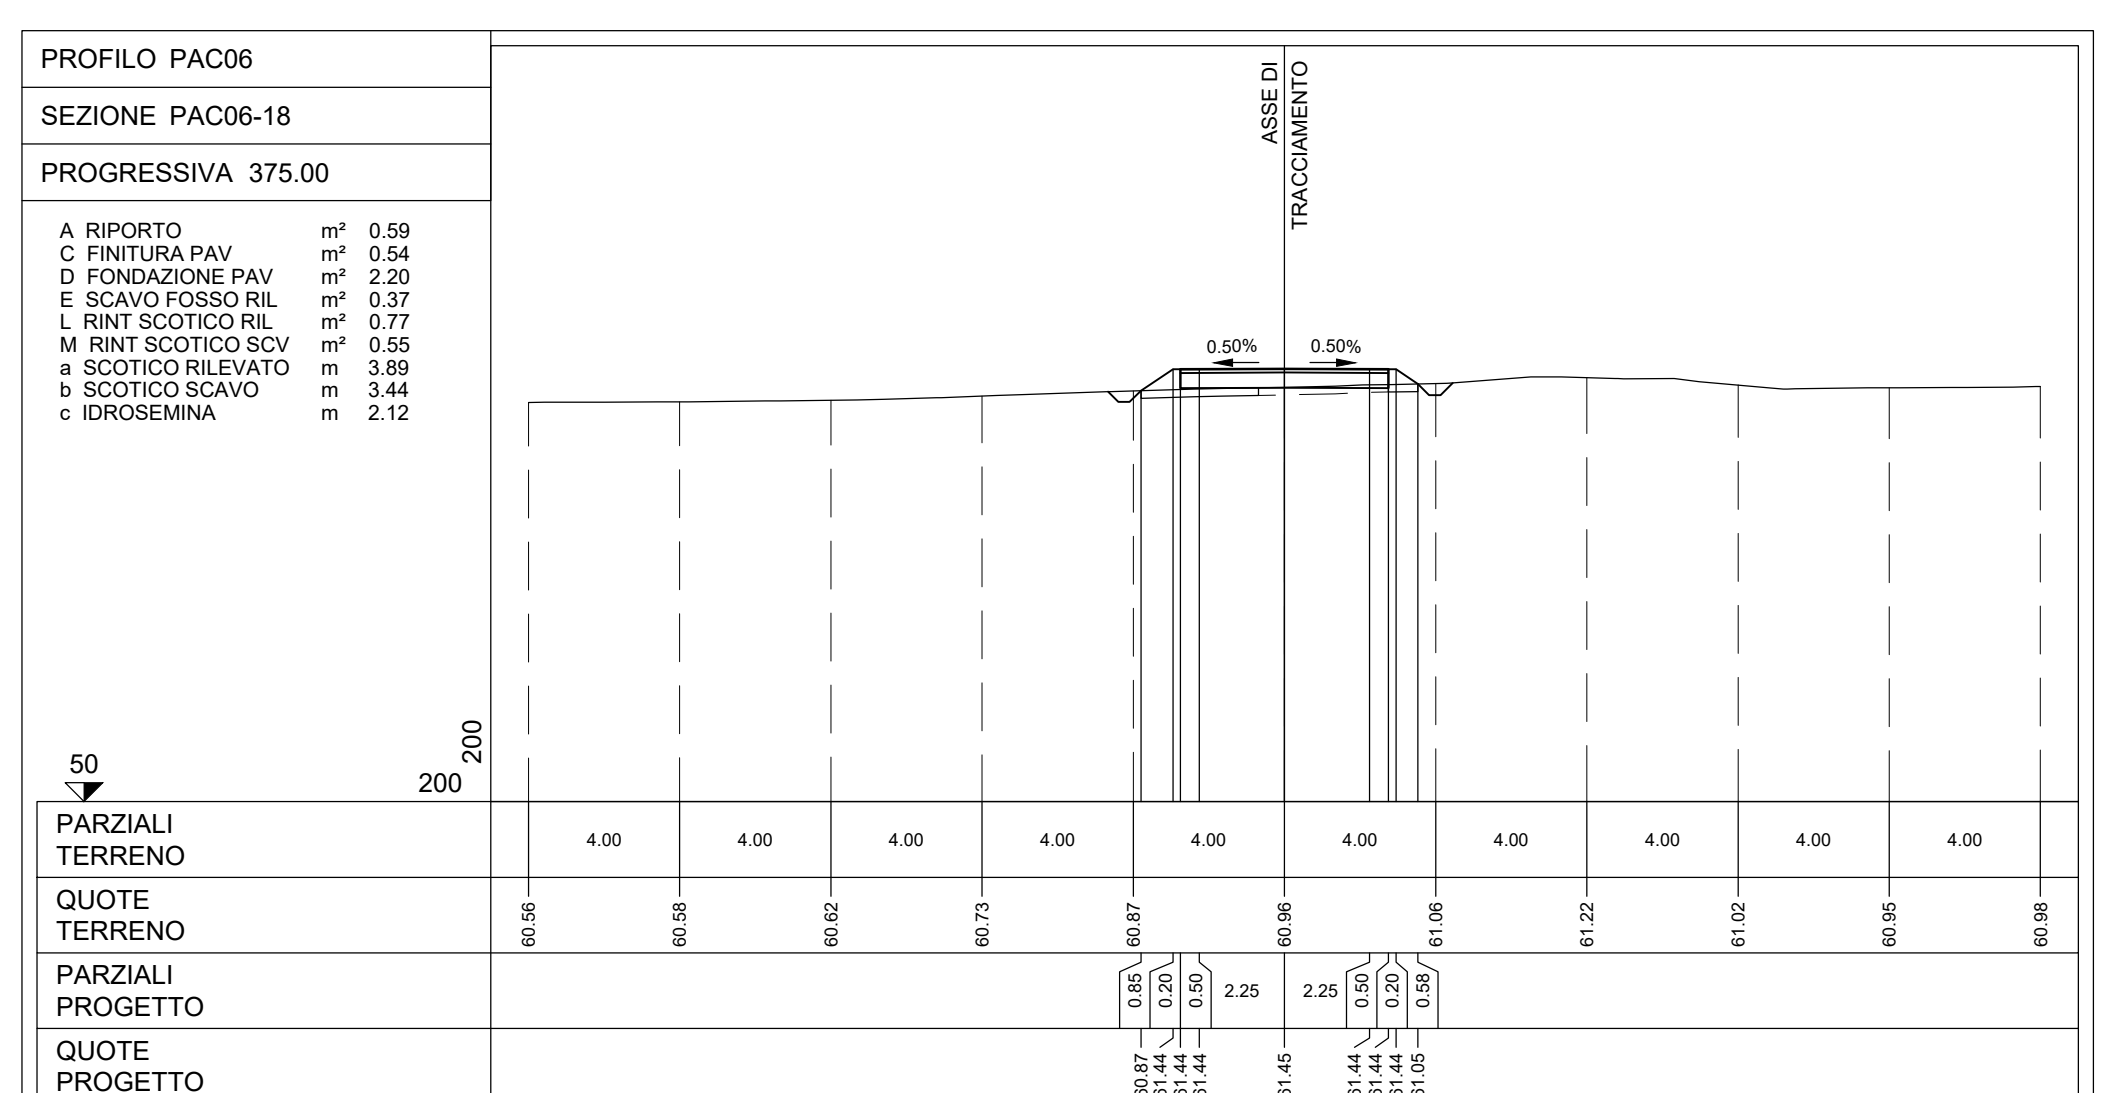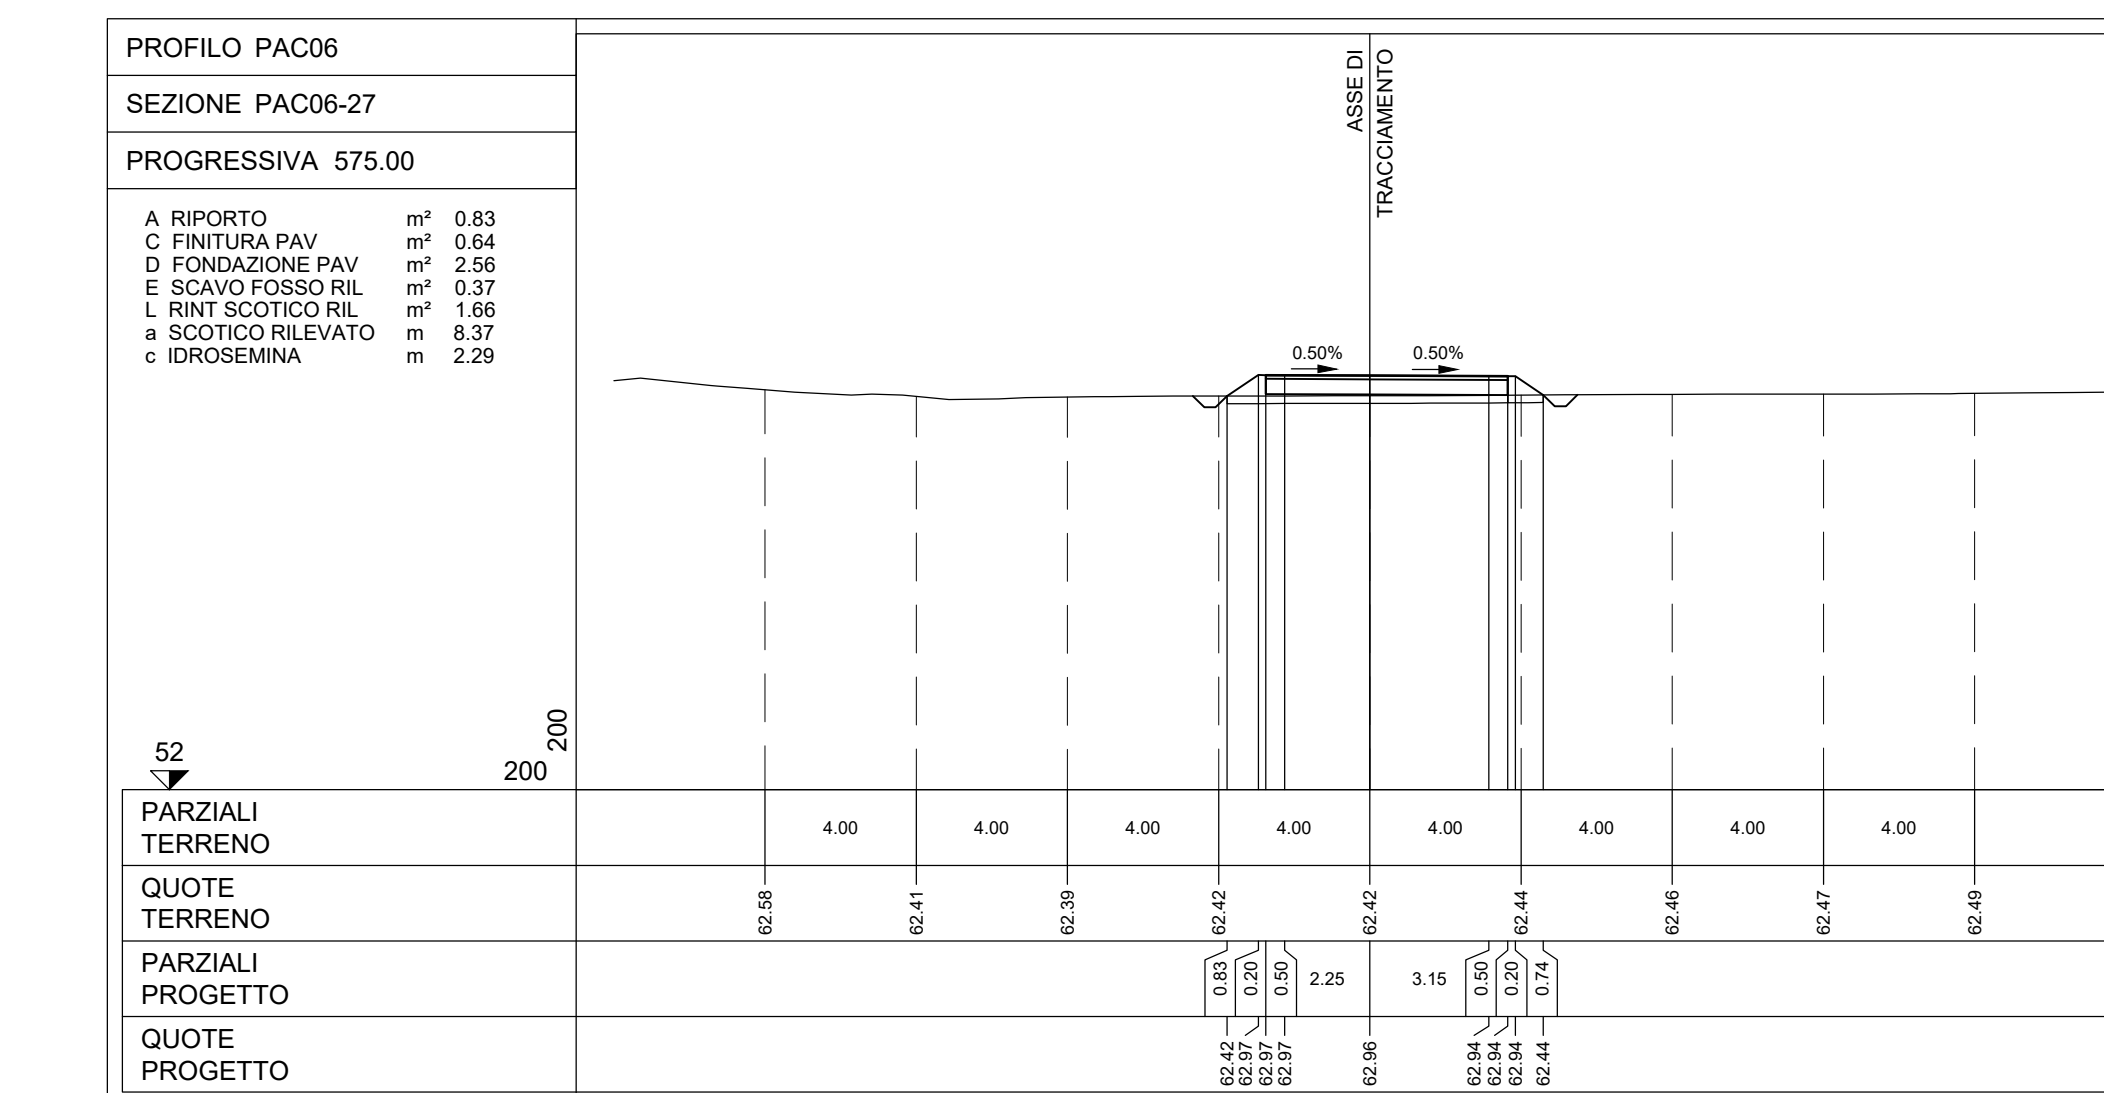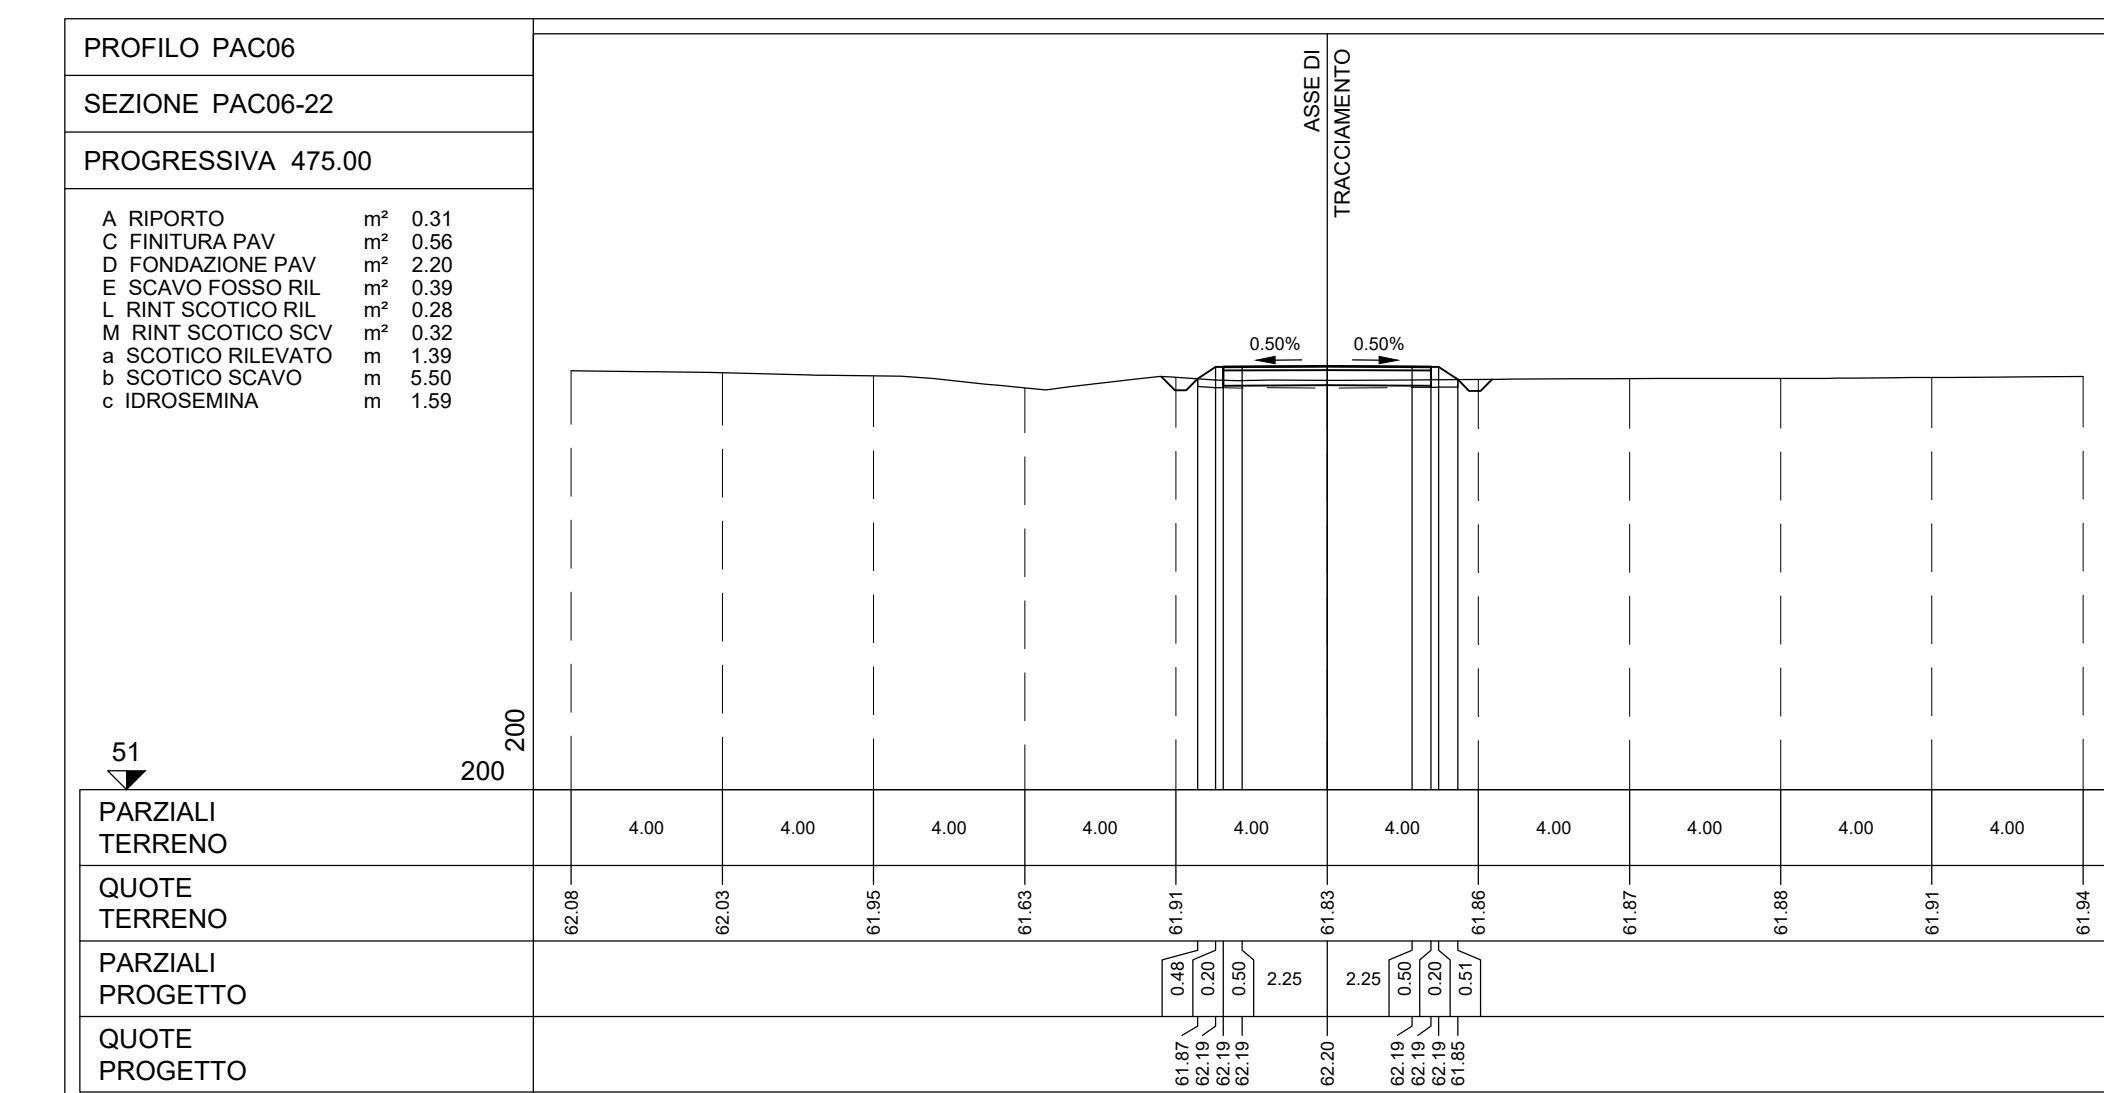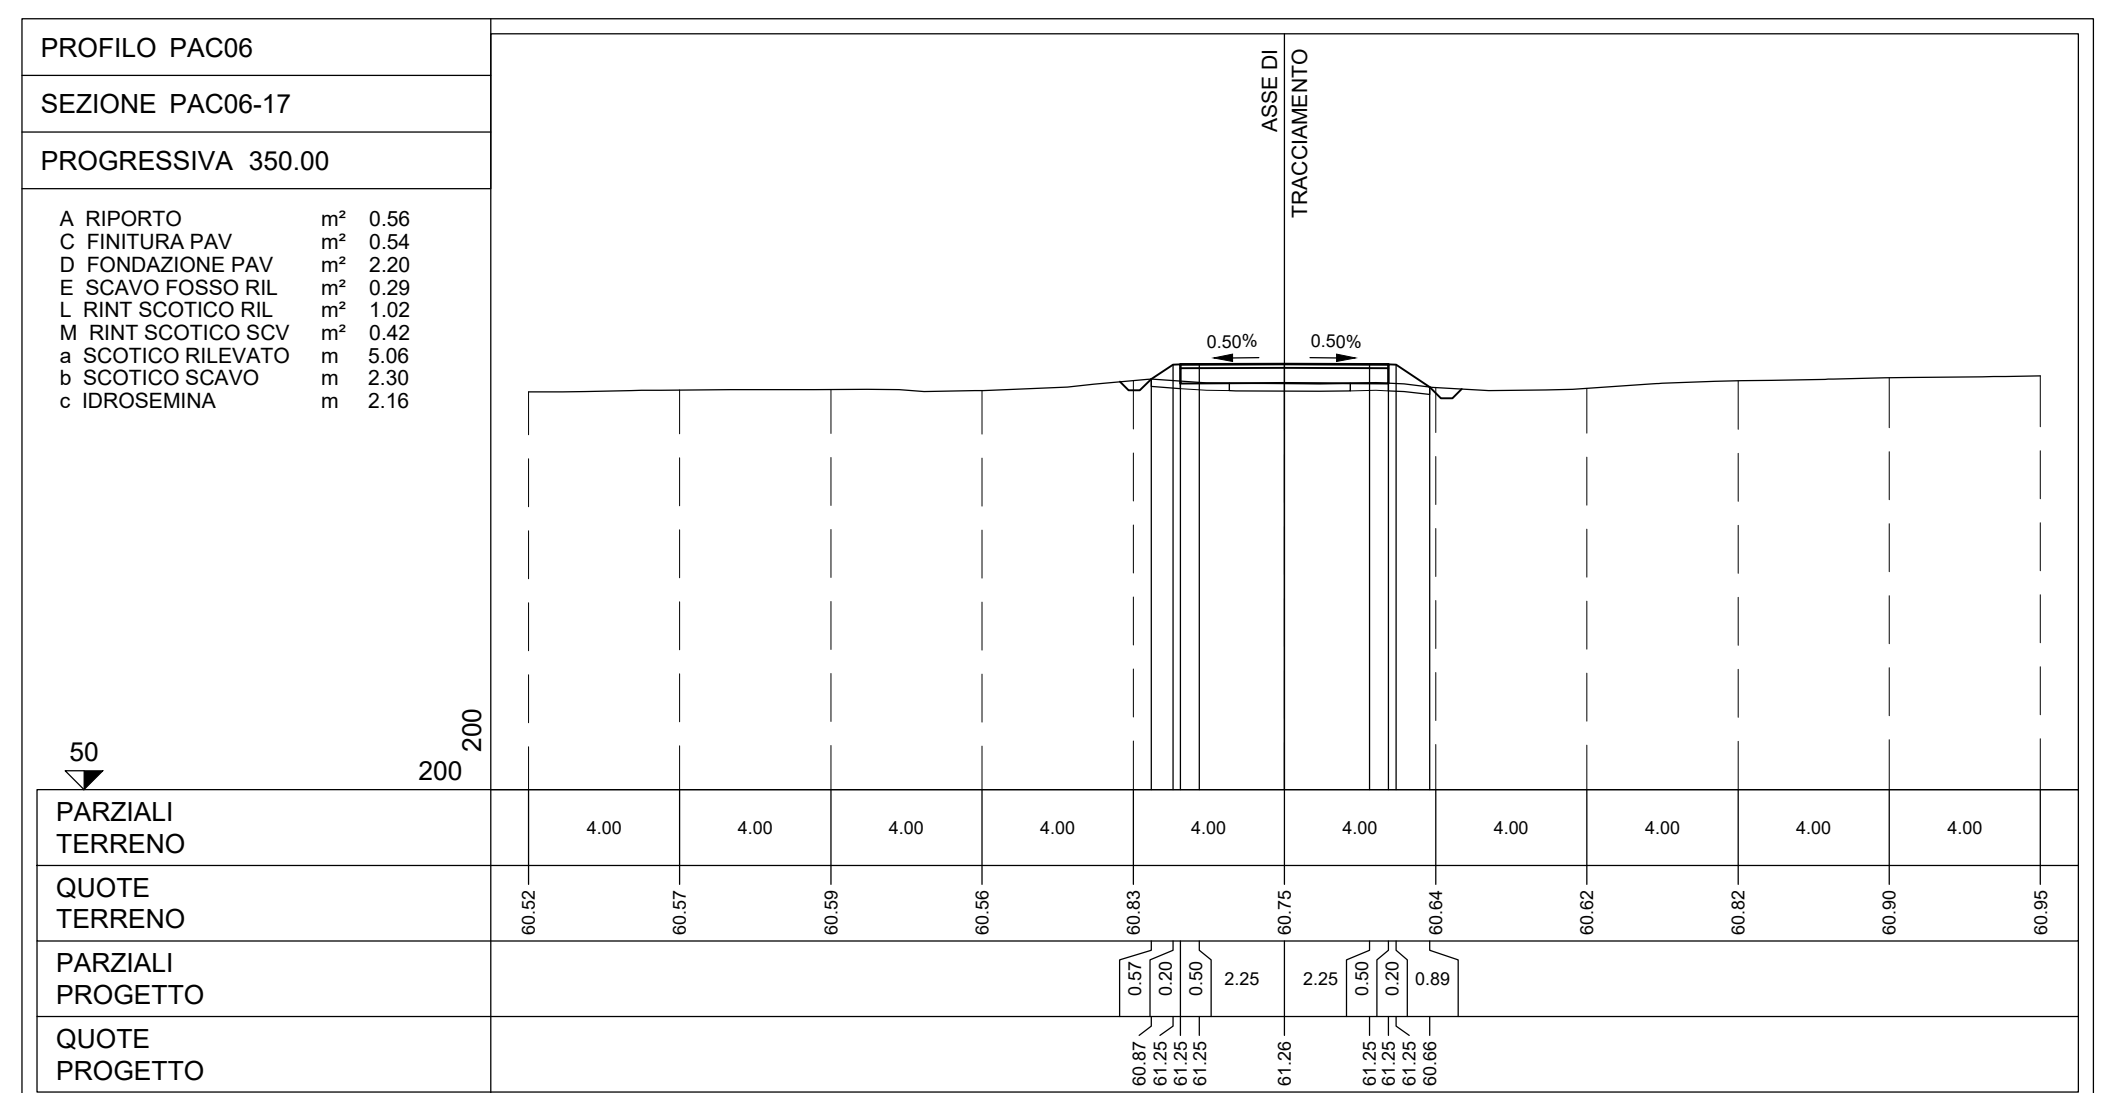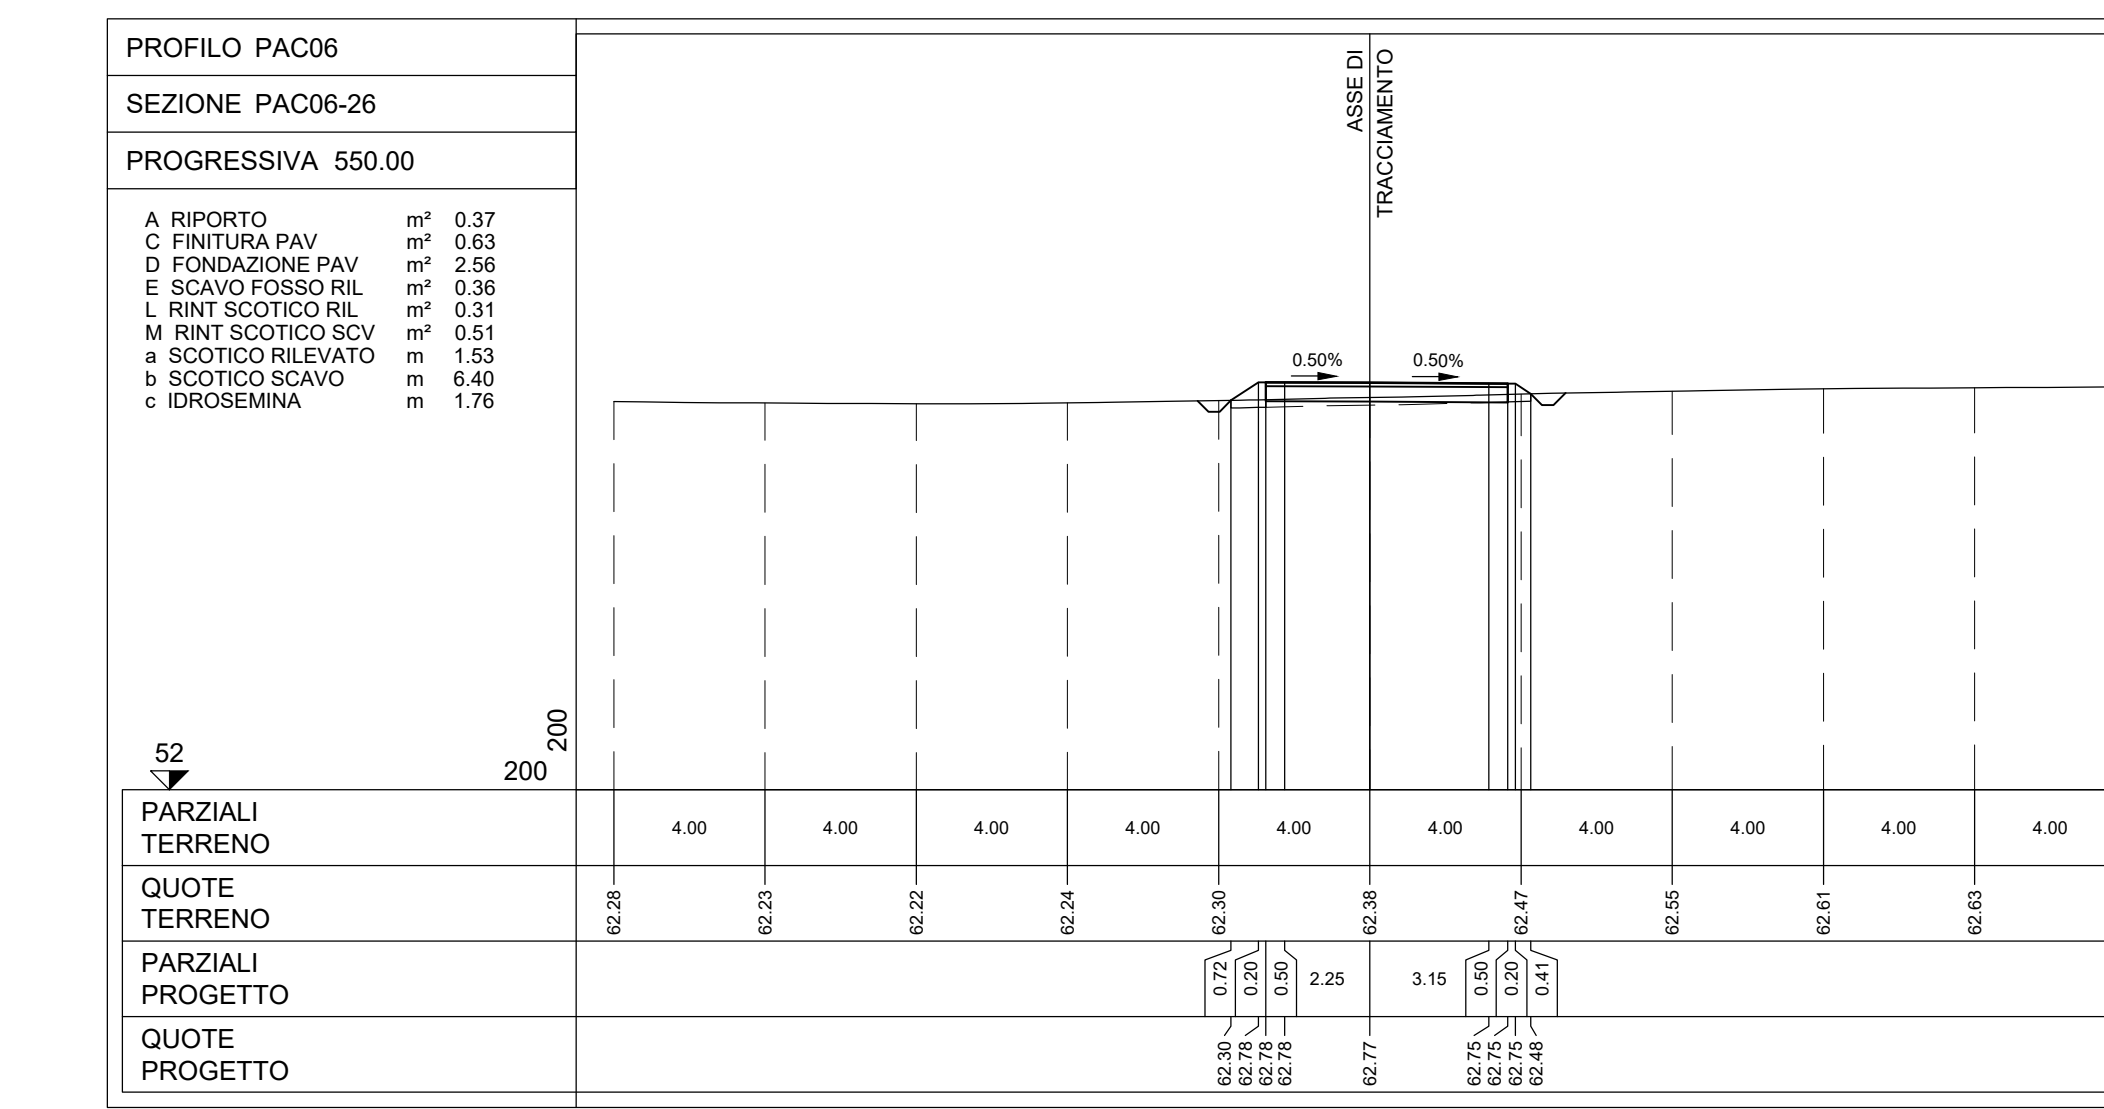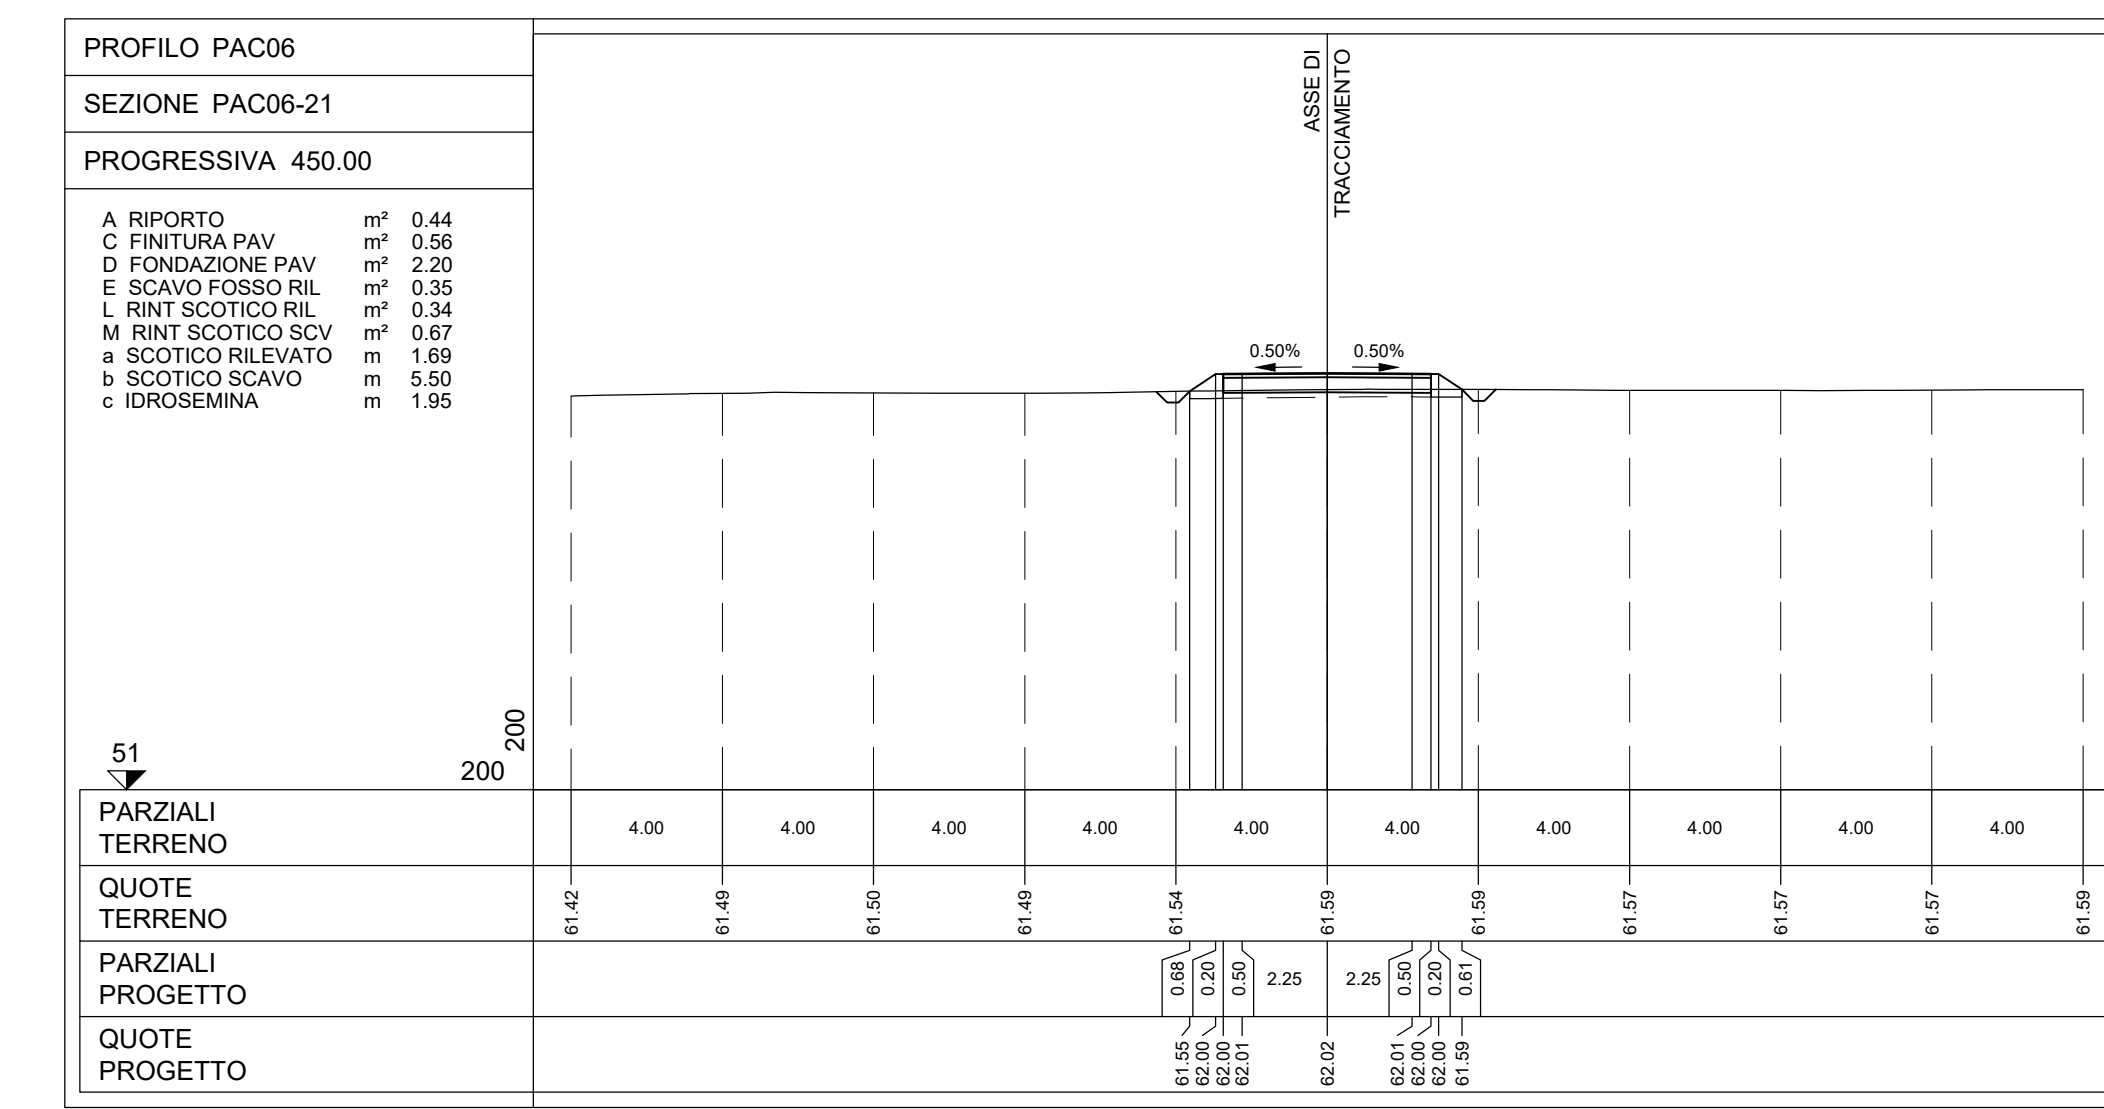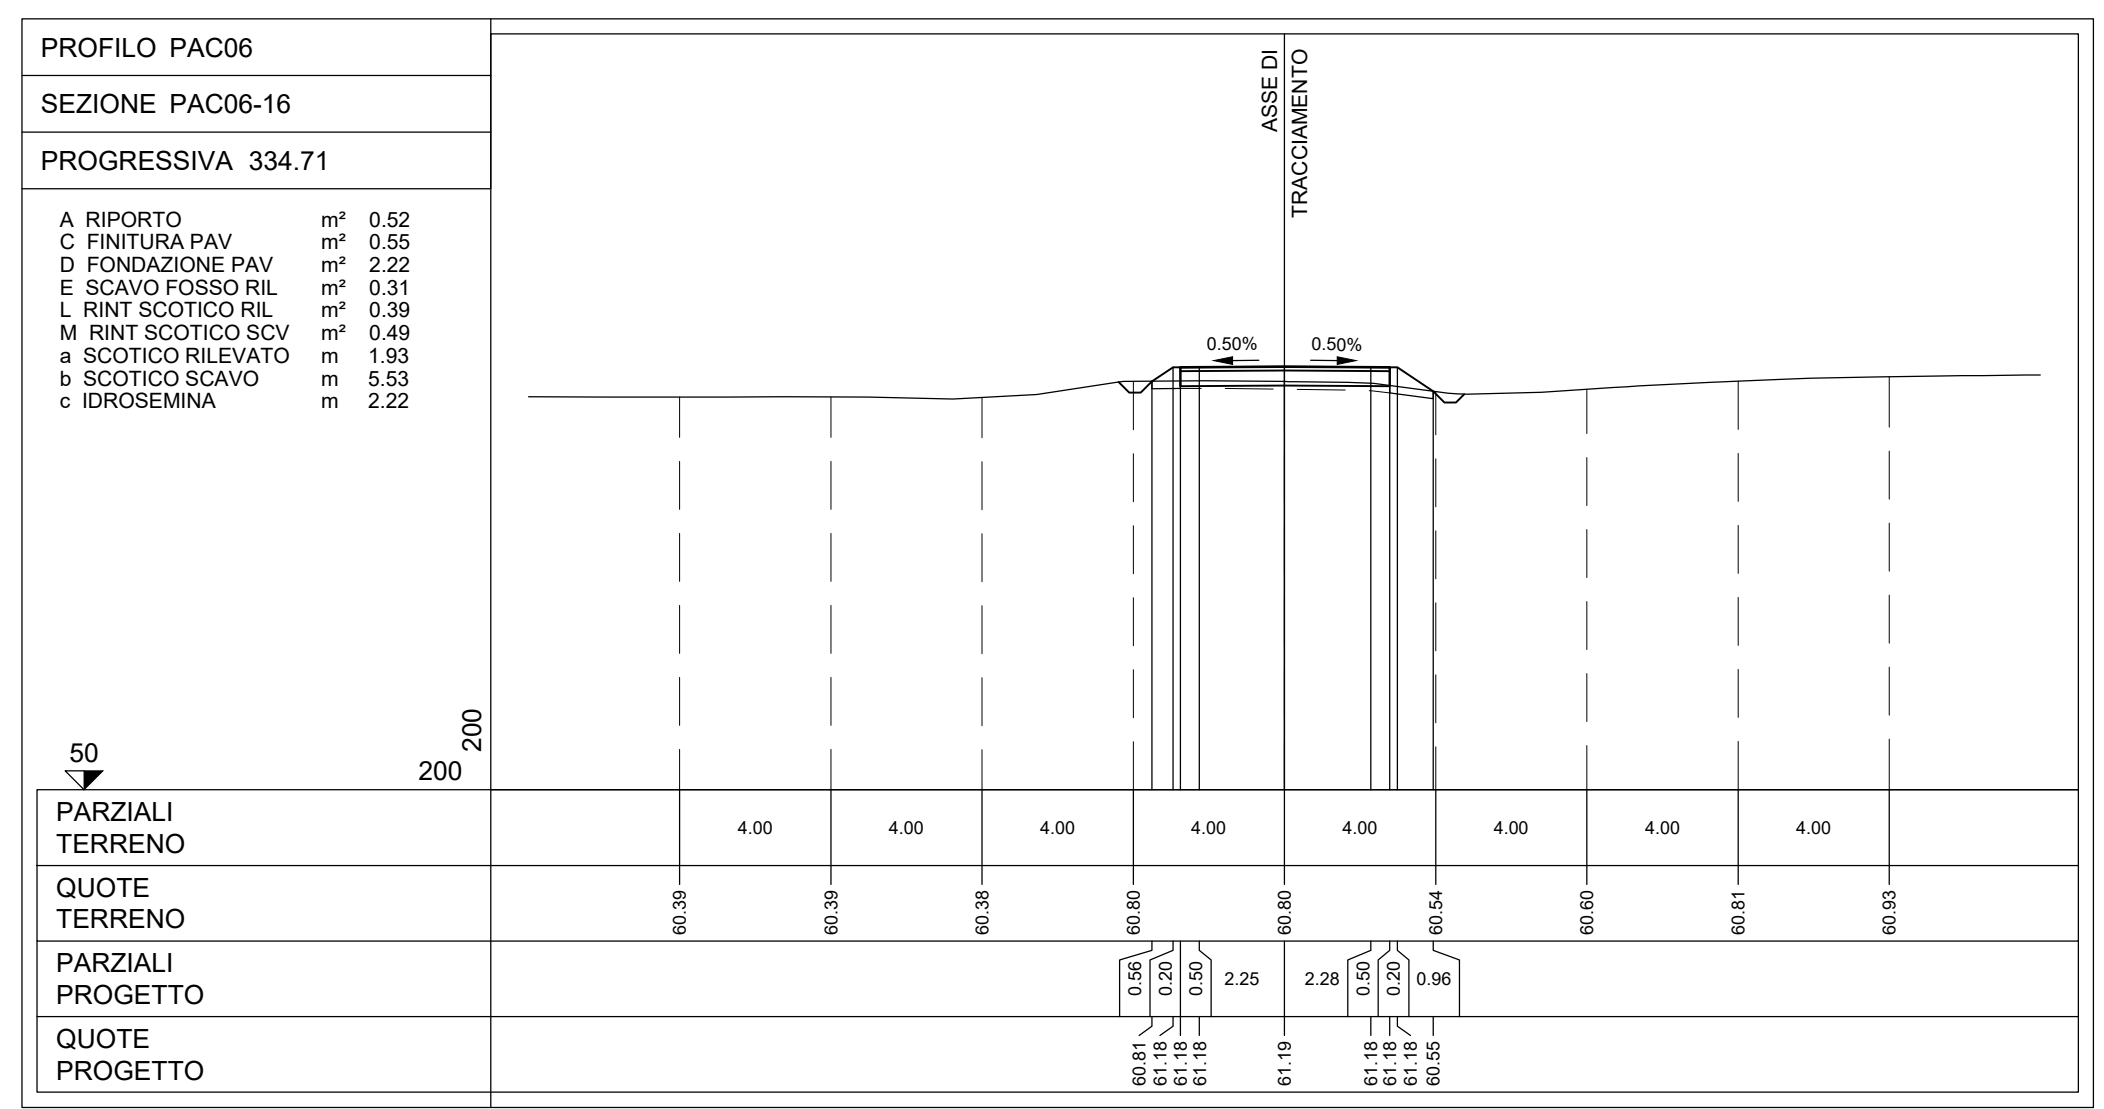

Rev.	Descrizione	%	ES	CC	07/2023
REV.	ESBORIONE				

Montana		Montana S.p.A. - Via S. Maria Maddalena, 1 - 00187 Roma (RM)	
Paceco S.R.L.		Paceco S.R.L. - Via Angelo Fumagalli, 6 - 20143 Milano	
Progetto		ING. LAURA CONTI scritta all'Ordine degli Ingegneri della Provincia di Pavia al n. 1728	
Oggetto		IMPIANTO EOLICO DA 105 MW COMUNE DI PACECO (PV), MISUSCEDI (TP) e TRAPANI (TP)	
Tavola		PAC06 - SEZIONI TRASVERSALI VIABILITA'	
N. R.		2395_0531_PAC_PFE_T13.6_REV0_PAC06-SEZIONI TRASVERSALI VIABILITA'	
E' VIETATA LA RIPRODUZIONE DI QUESTO DOCUMENTO SENZA PREVENUTA AUTORIZZAZIONE SCRITTA DELLA MONTANA SPA		9/2023	



PACECO
PIANTA CHIAVE

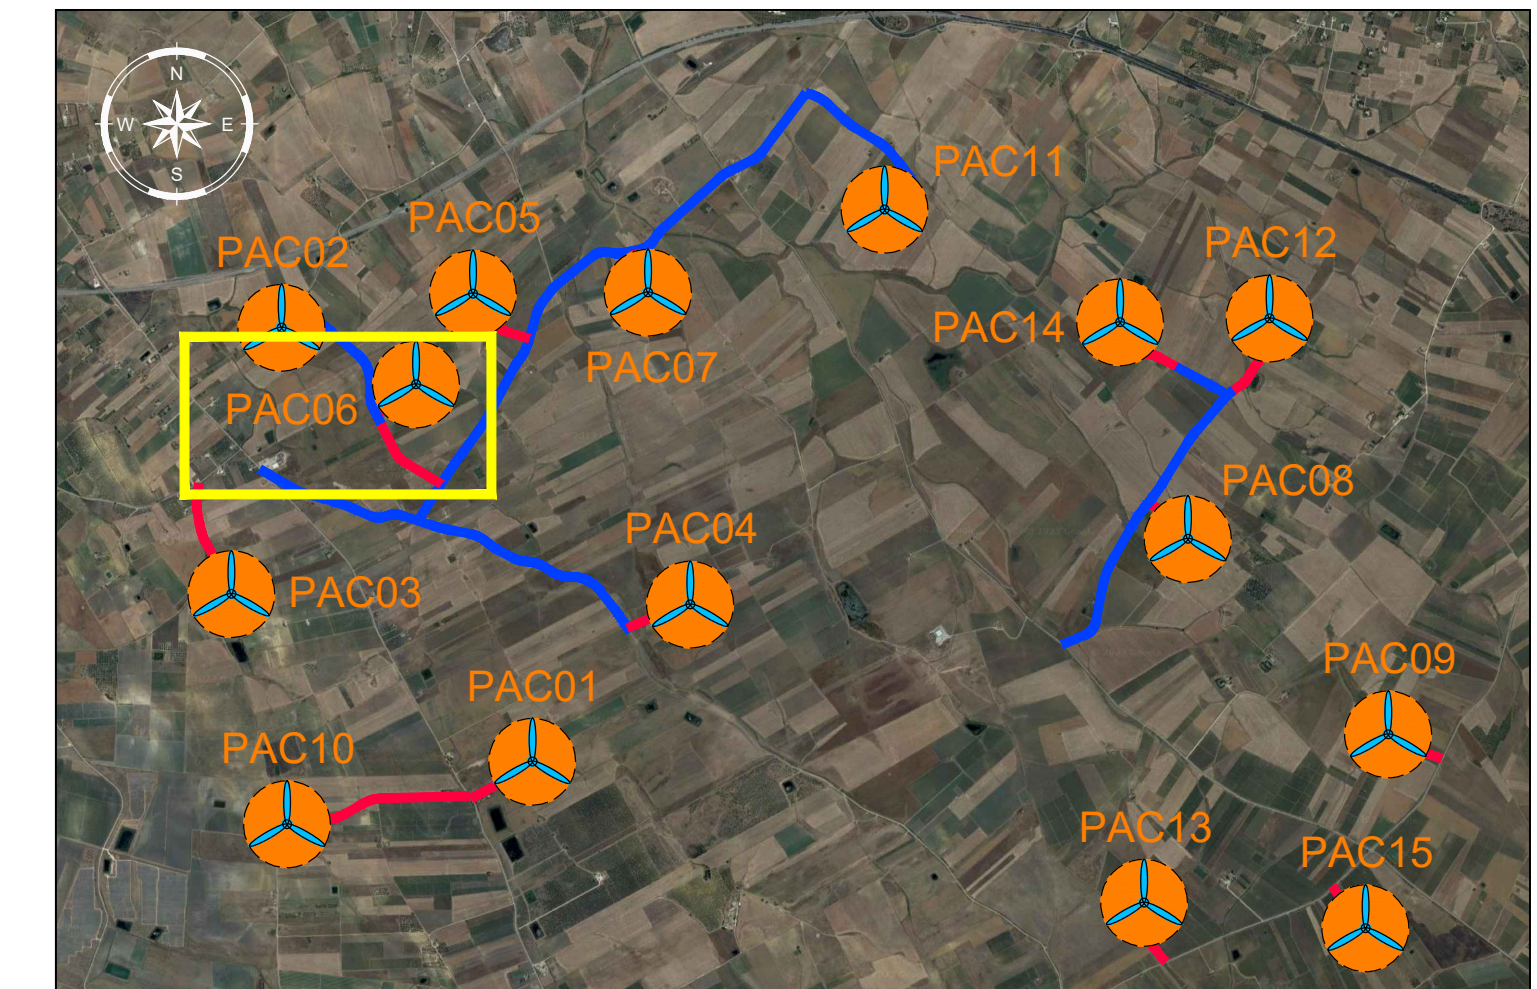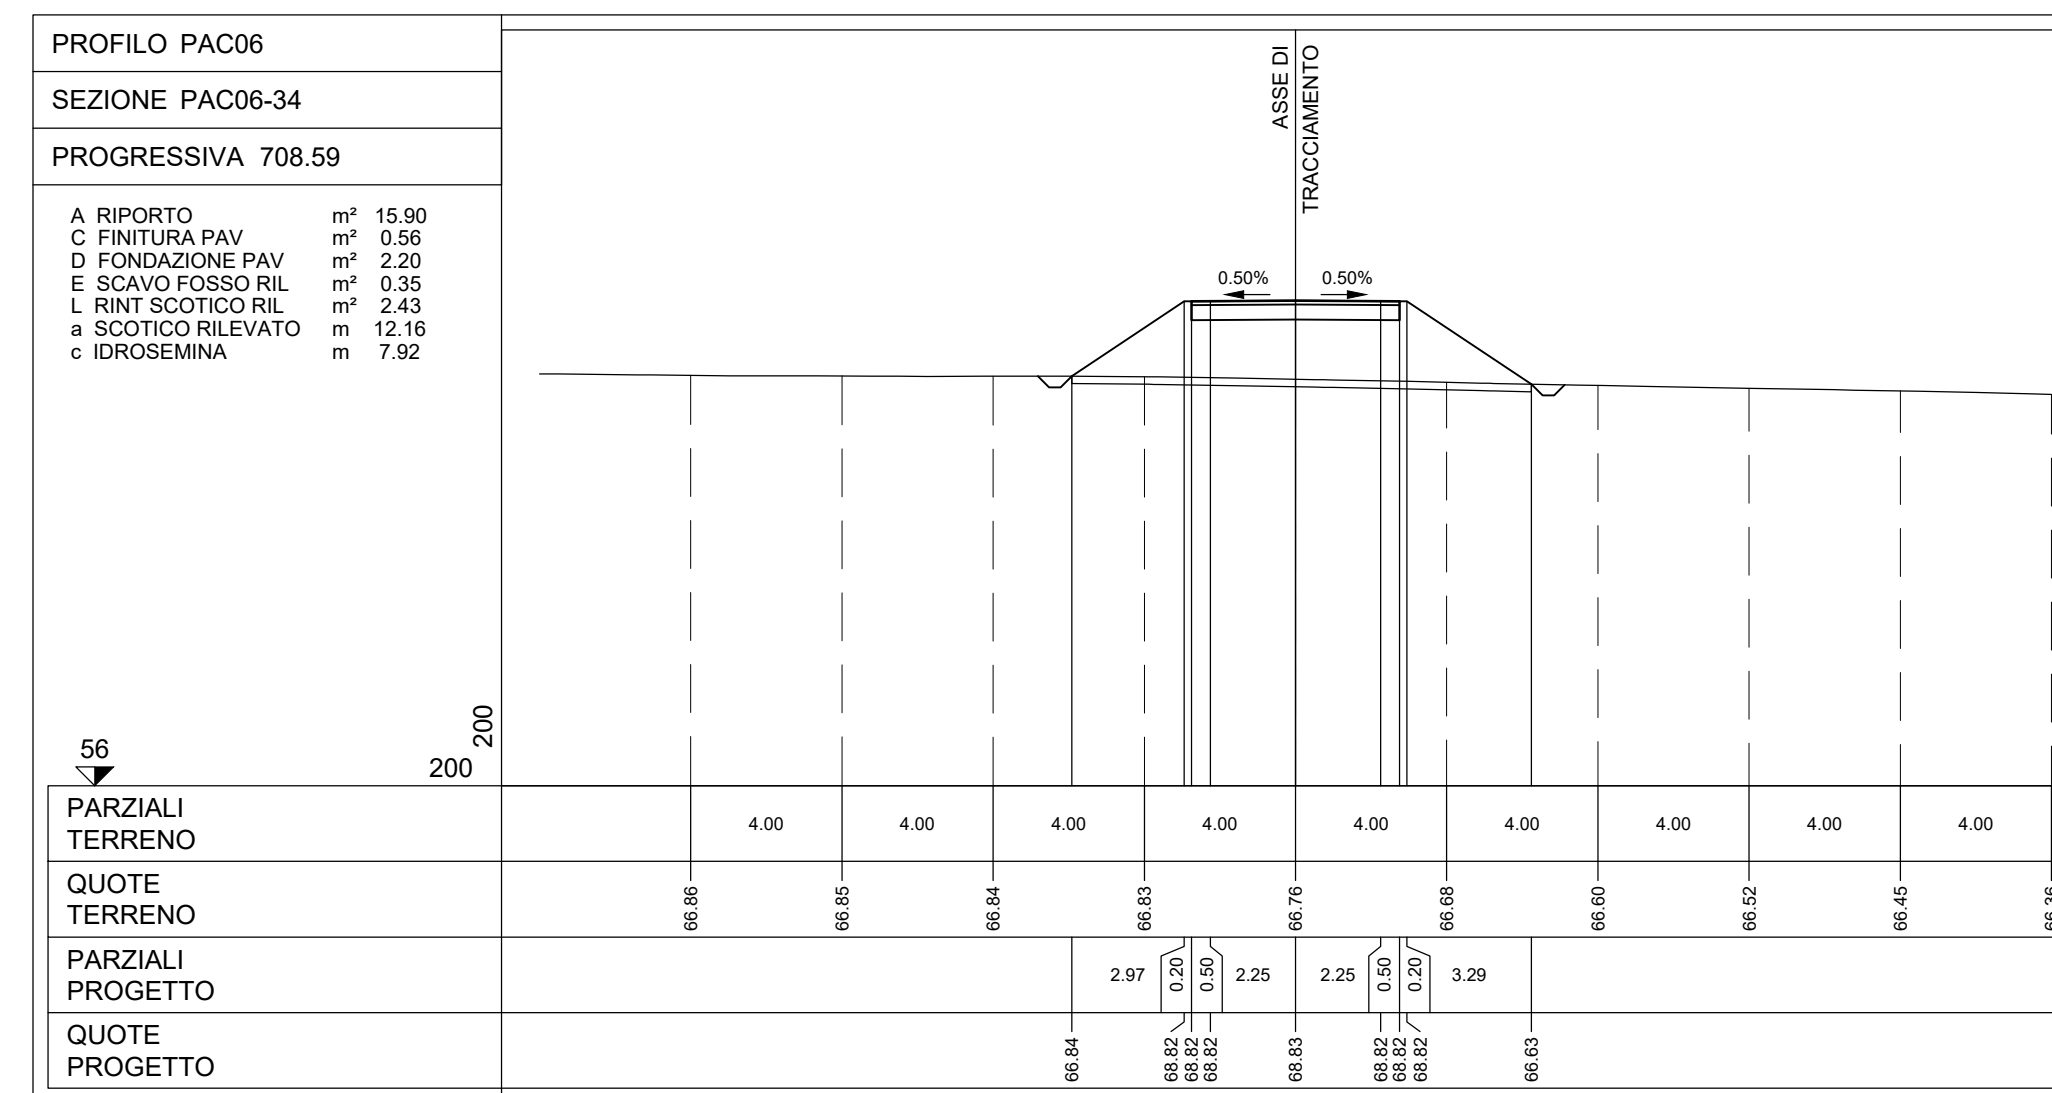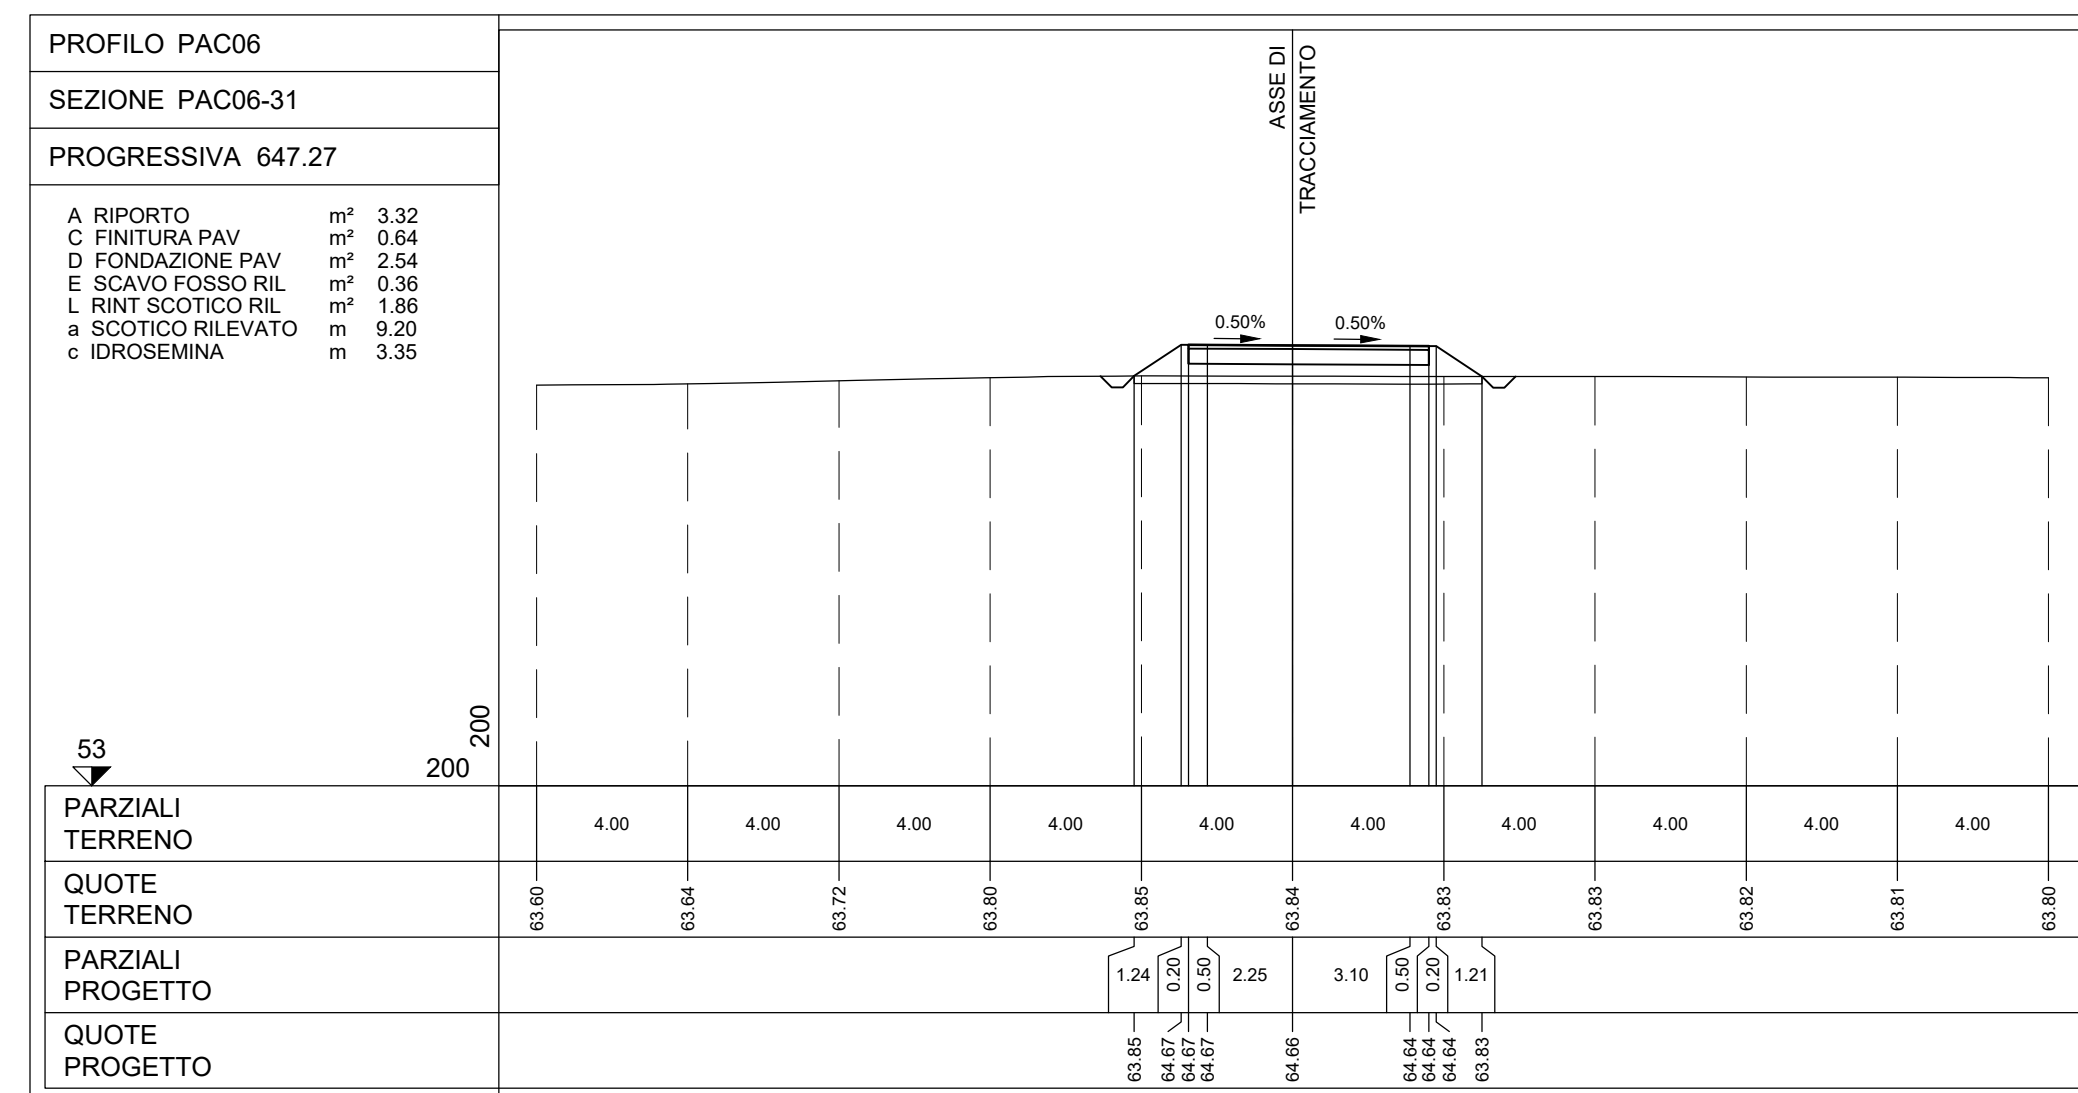

LEGENDA PIANTA CHIAVE

- PIAZZOLA CON ROTORE EOLICO
- PISTA DI ACCESSO ALLA PIAZZOLA
- VIABILITA' ESISTENTE DA ADEGUARE

NOTE:
- PER LE UBICAZIONI E LE DIMENSIONI RELATIVE ALLE OPERE IDRAULICHE SI VEDANO LE TAVOLE SPECIFICHE.

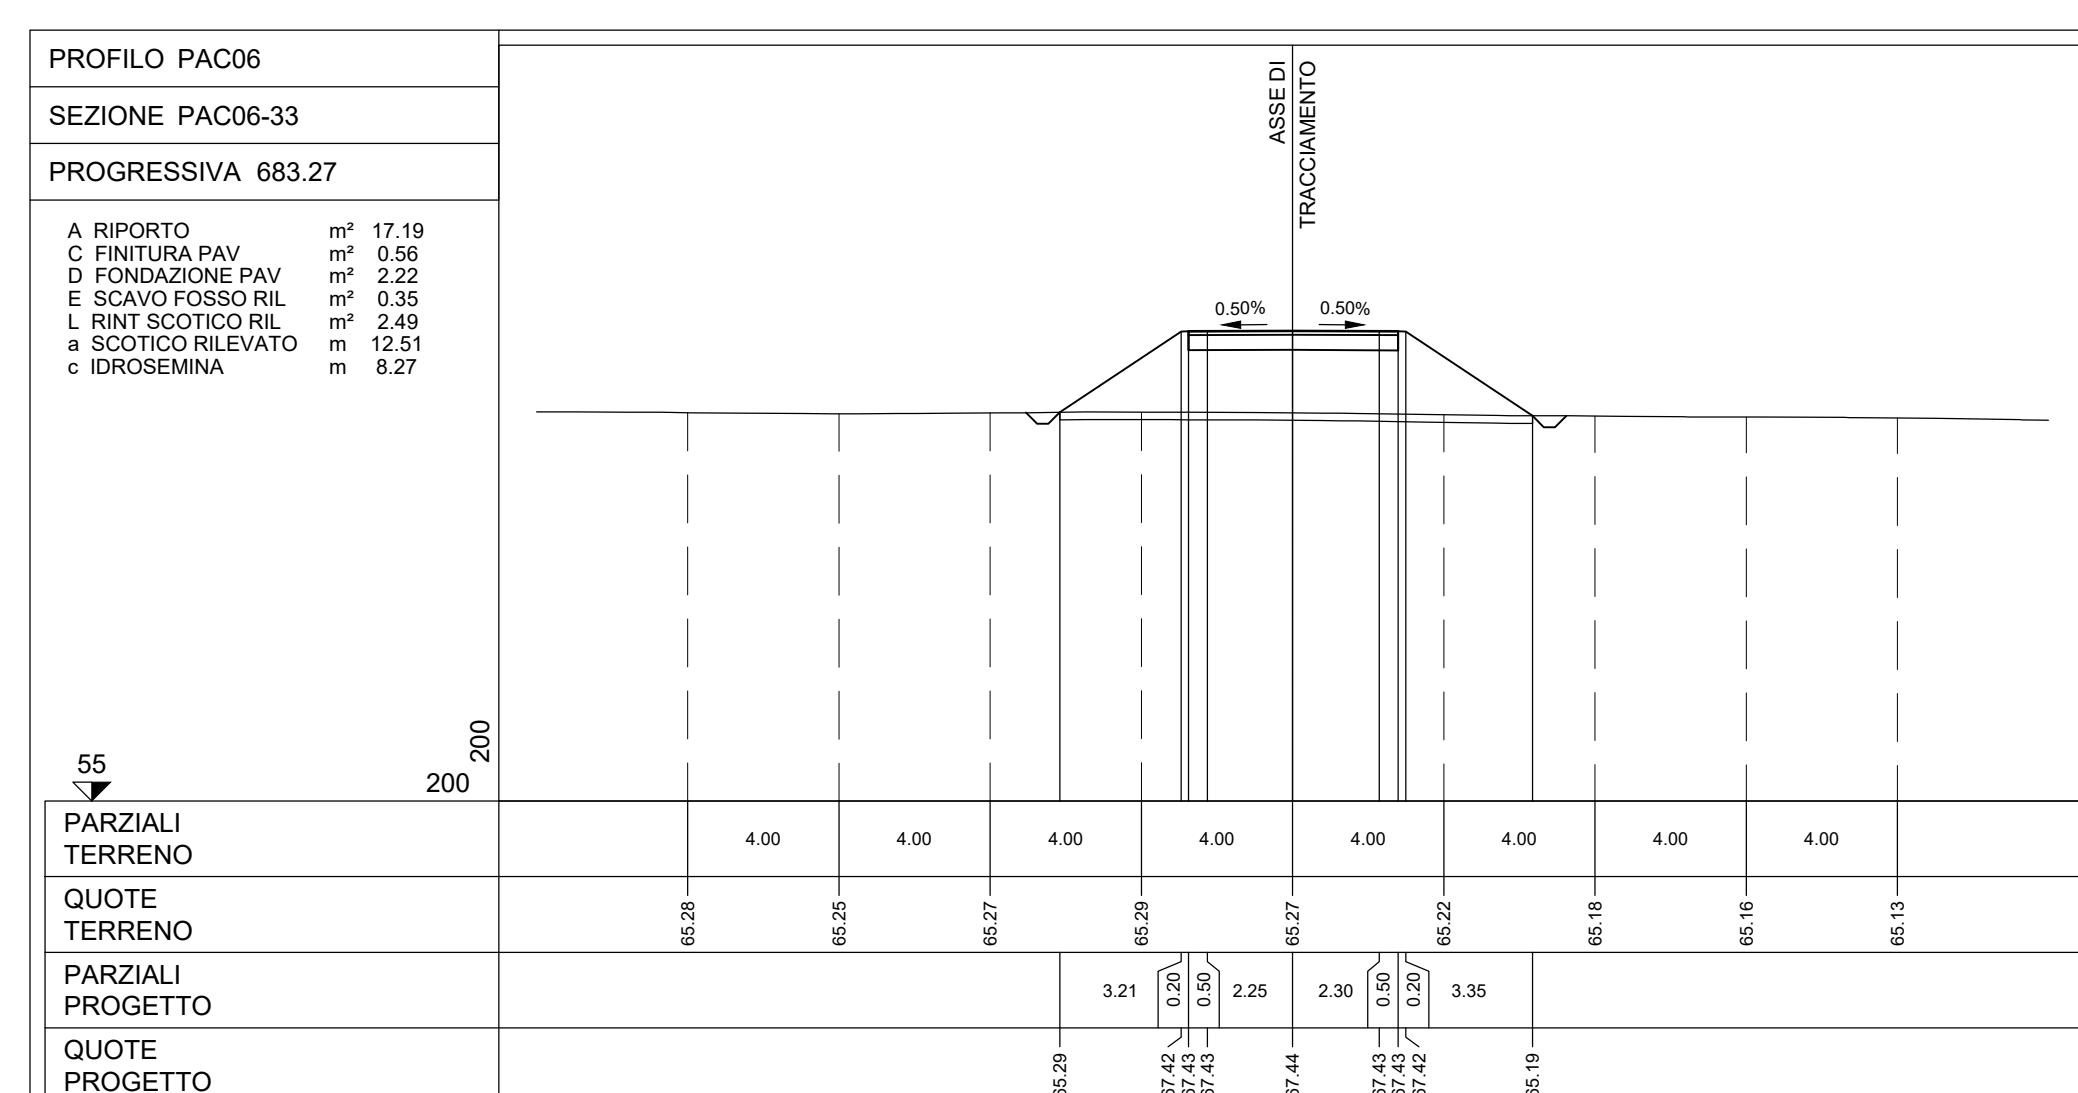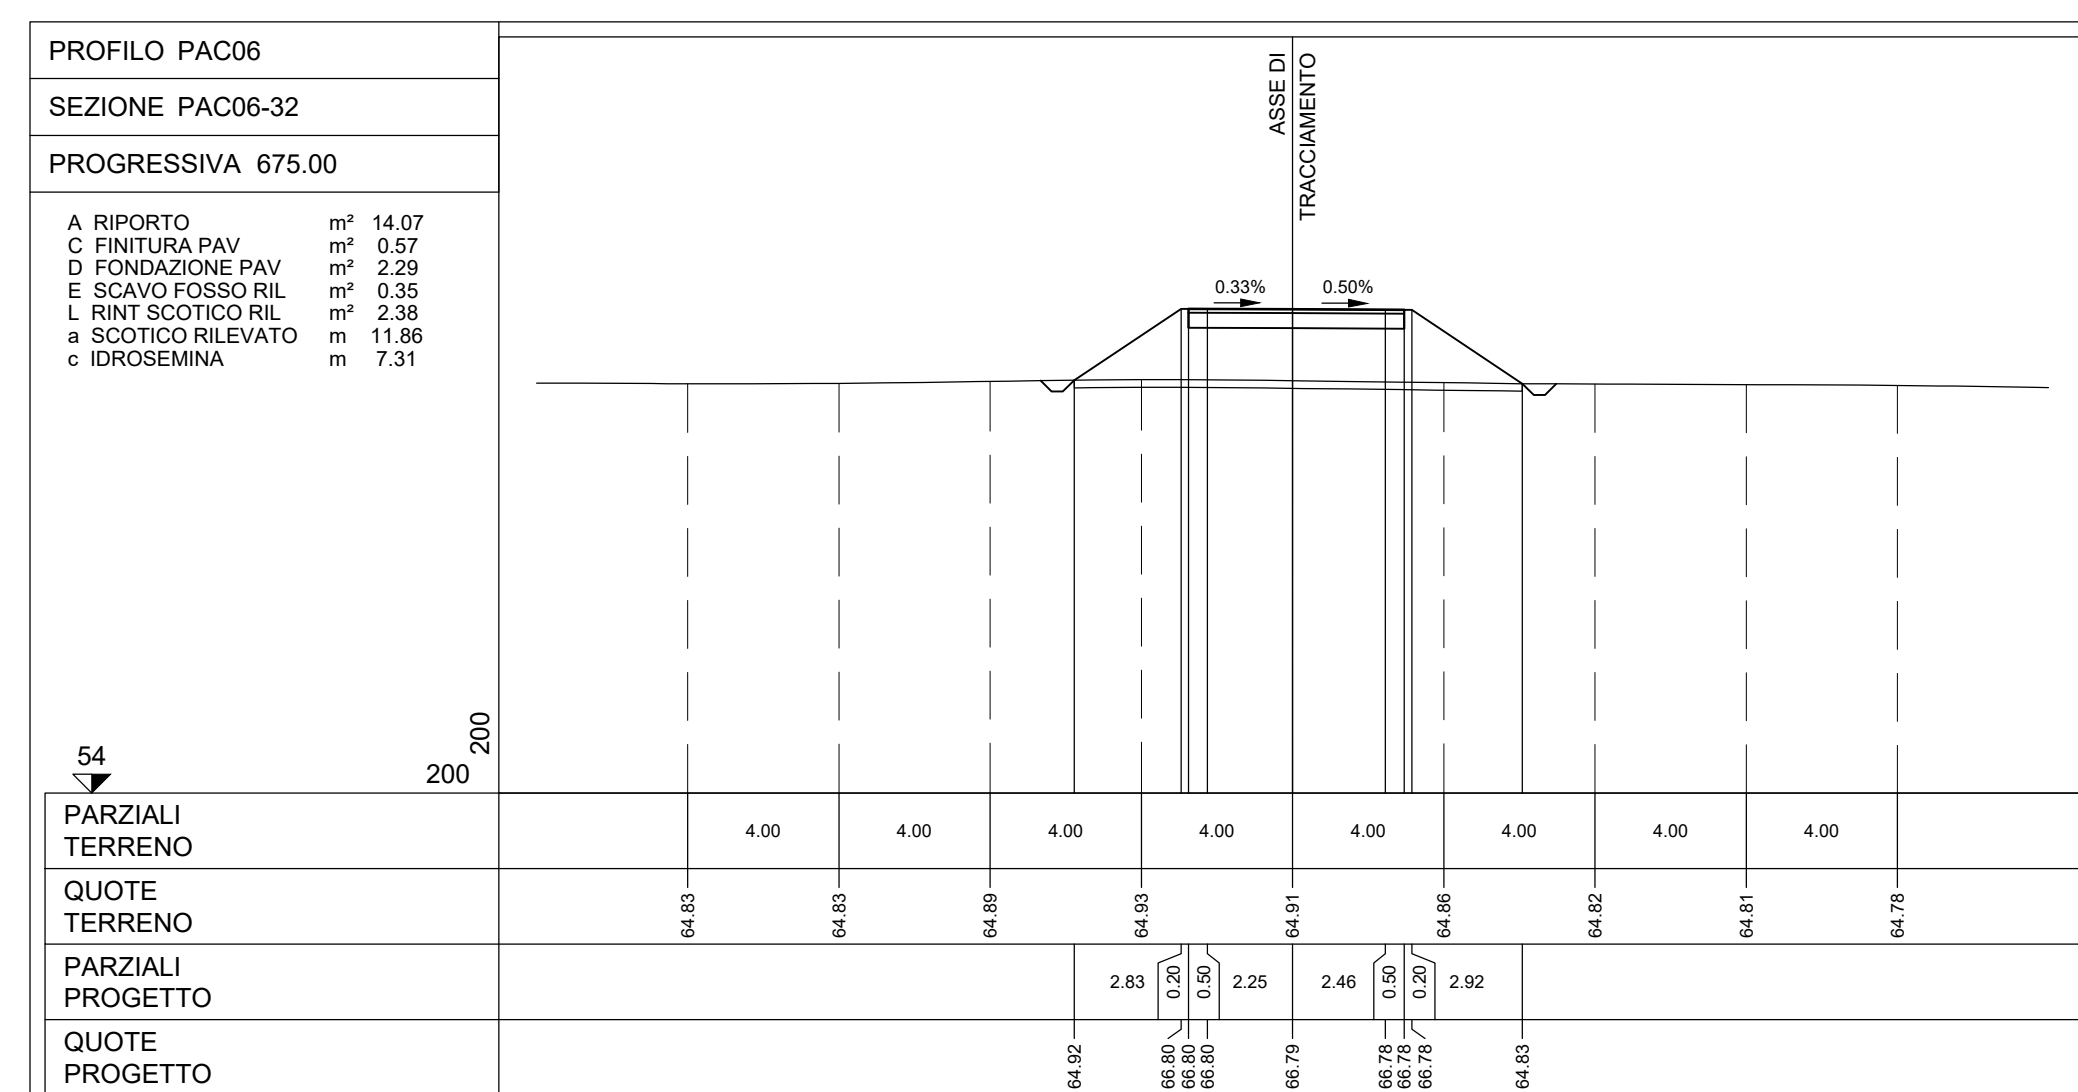

Rev0	Emissione	TR	EL	LC	07/2023
REV.	DESCRIZIONE	DESIGN	CONTROL	APPROV	DATA

Montana

MontanaSpA
Via Galvani 4, 20143 Milano
Tel: +39 02 5418177
Fax: +39 02 5418195
www.montanabioenergia.com
Cap.Soc. 60.000.000€

Comittente: **PACECO S.R.L.**
PACECO S.R.L.
VIA ANGELO FUMAGALLI 6, 20143 MILANO

Progettisti: **ING. LAURA CONTI**
Iscritta all'Ordine degli Ingegneri della Provincia di Pavia al n. 1726

Objetto: **IMPIANTO EOLICO DA 108 MW**
COMUNE DI PACECO (TP), MISILISCEMI (TP) e TRAPANI (TP)

Tavola: **PAC06 - SEZIONI TRASVERSALI VIABILITA'** N. Tav. **T13.6c**

N. di: 2995_5531_PAC_PFFE_T13.6_REVO_PAC06-SEZIONI TRASVERSALI VIABILITA' Scala: 1:200

E' VIETATA LA RIPRODUZIONE DI QUESTO DOCUMENTO SENZA PREVENTIVA AUTORIZZAZIONE SCRITTA DELLA MONTANA SPA