
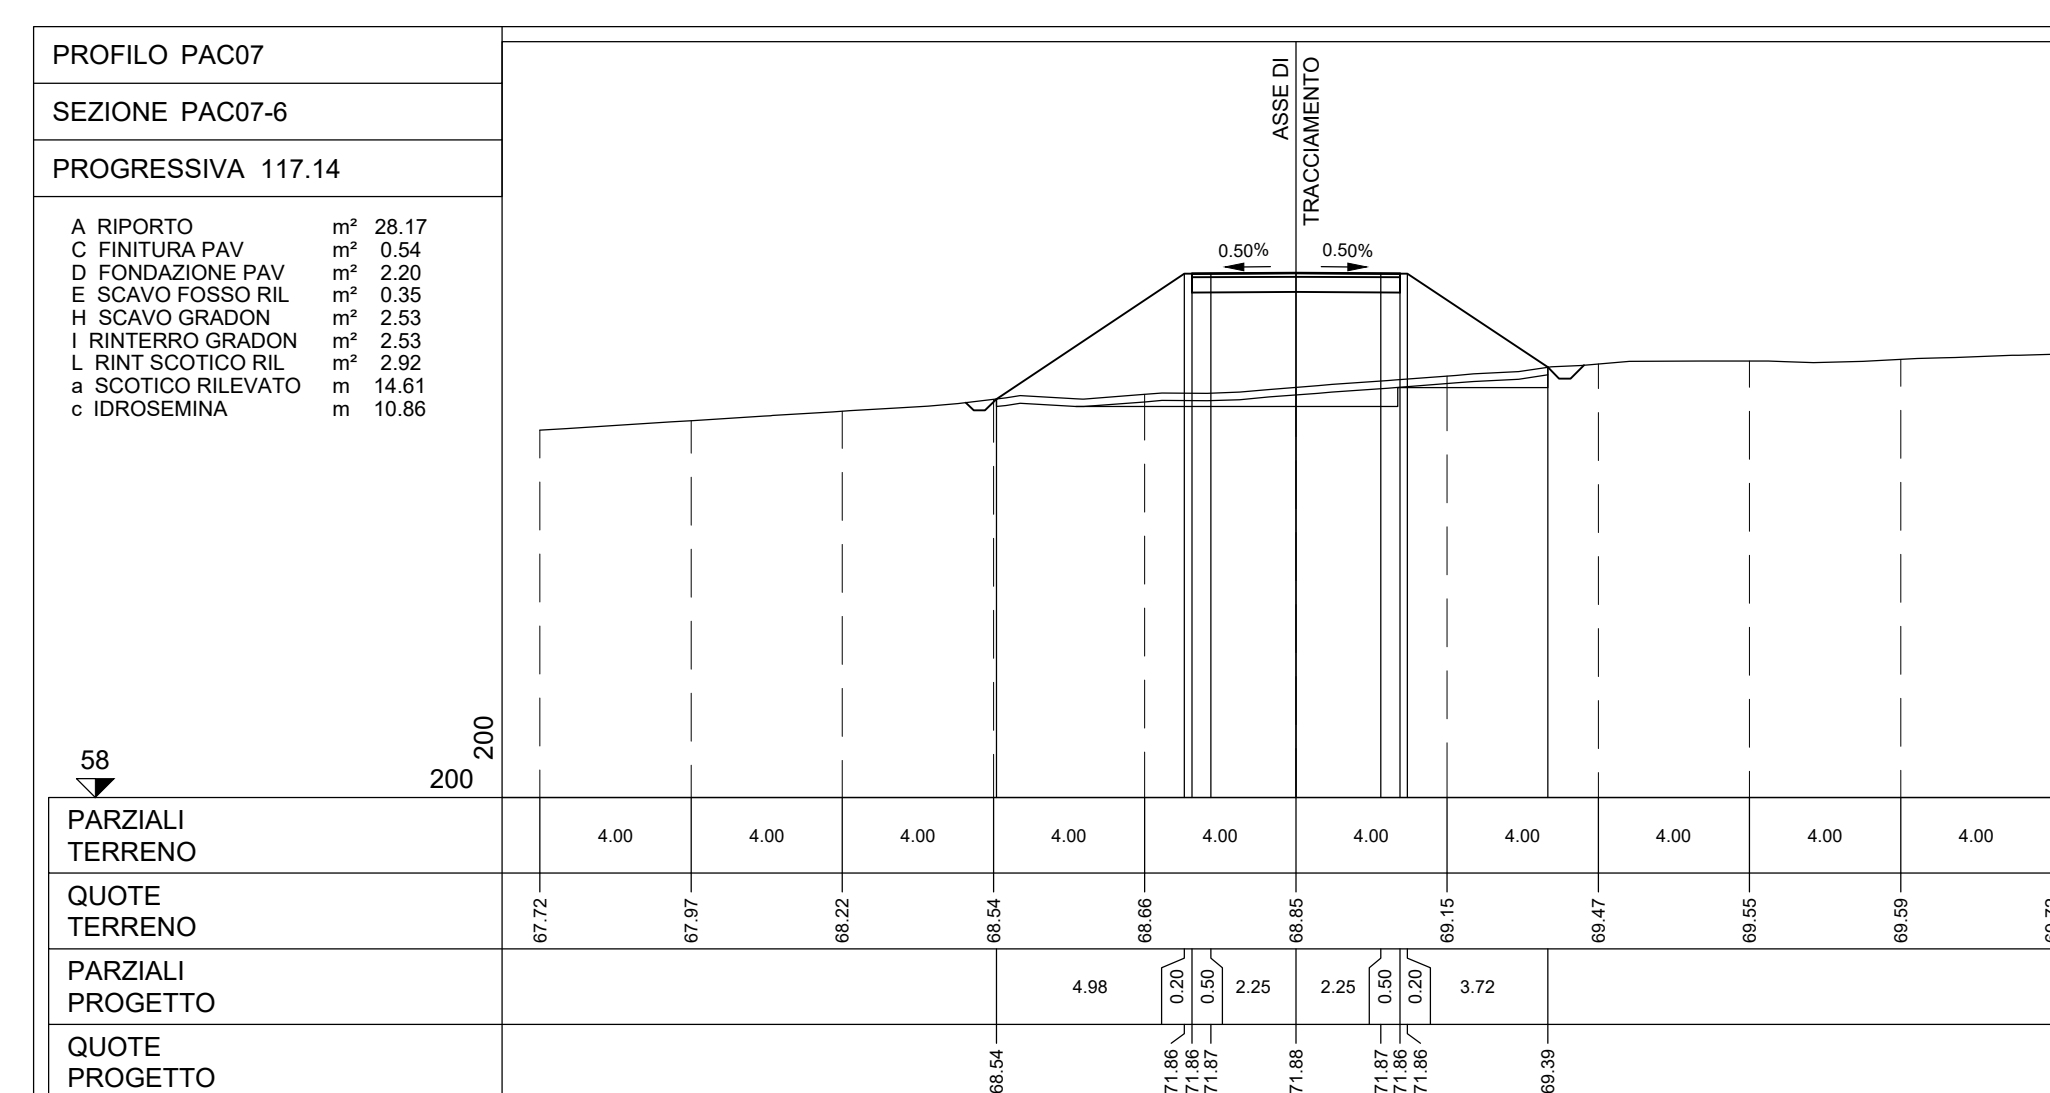
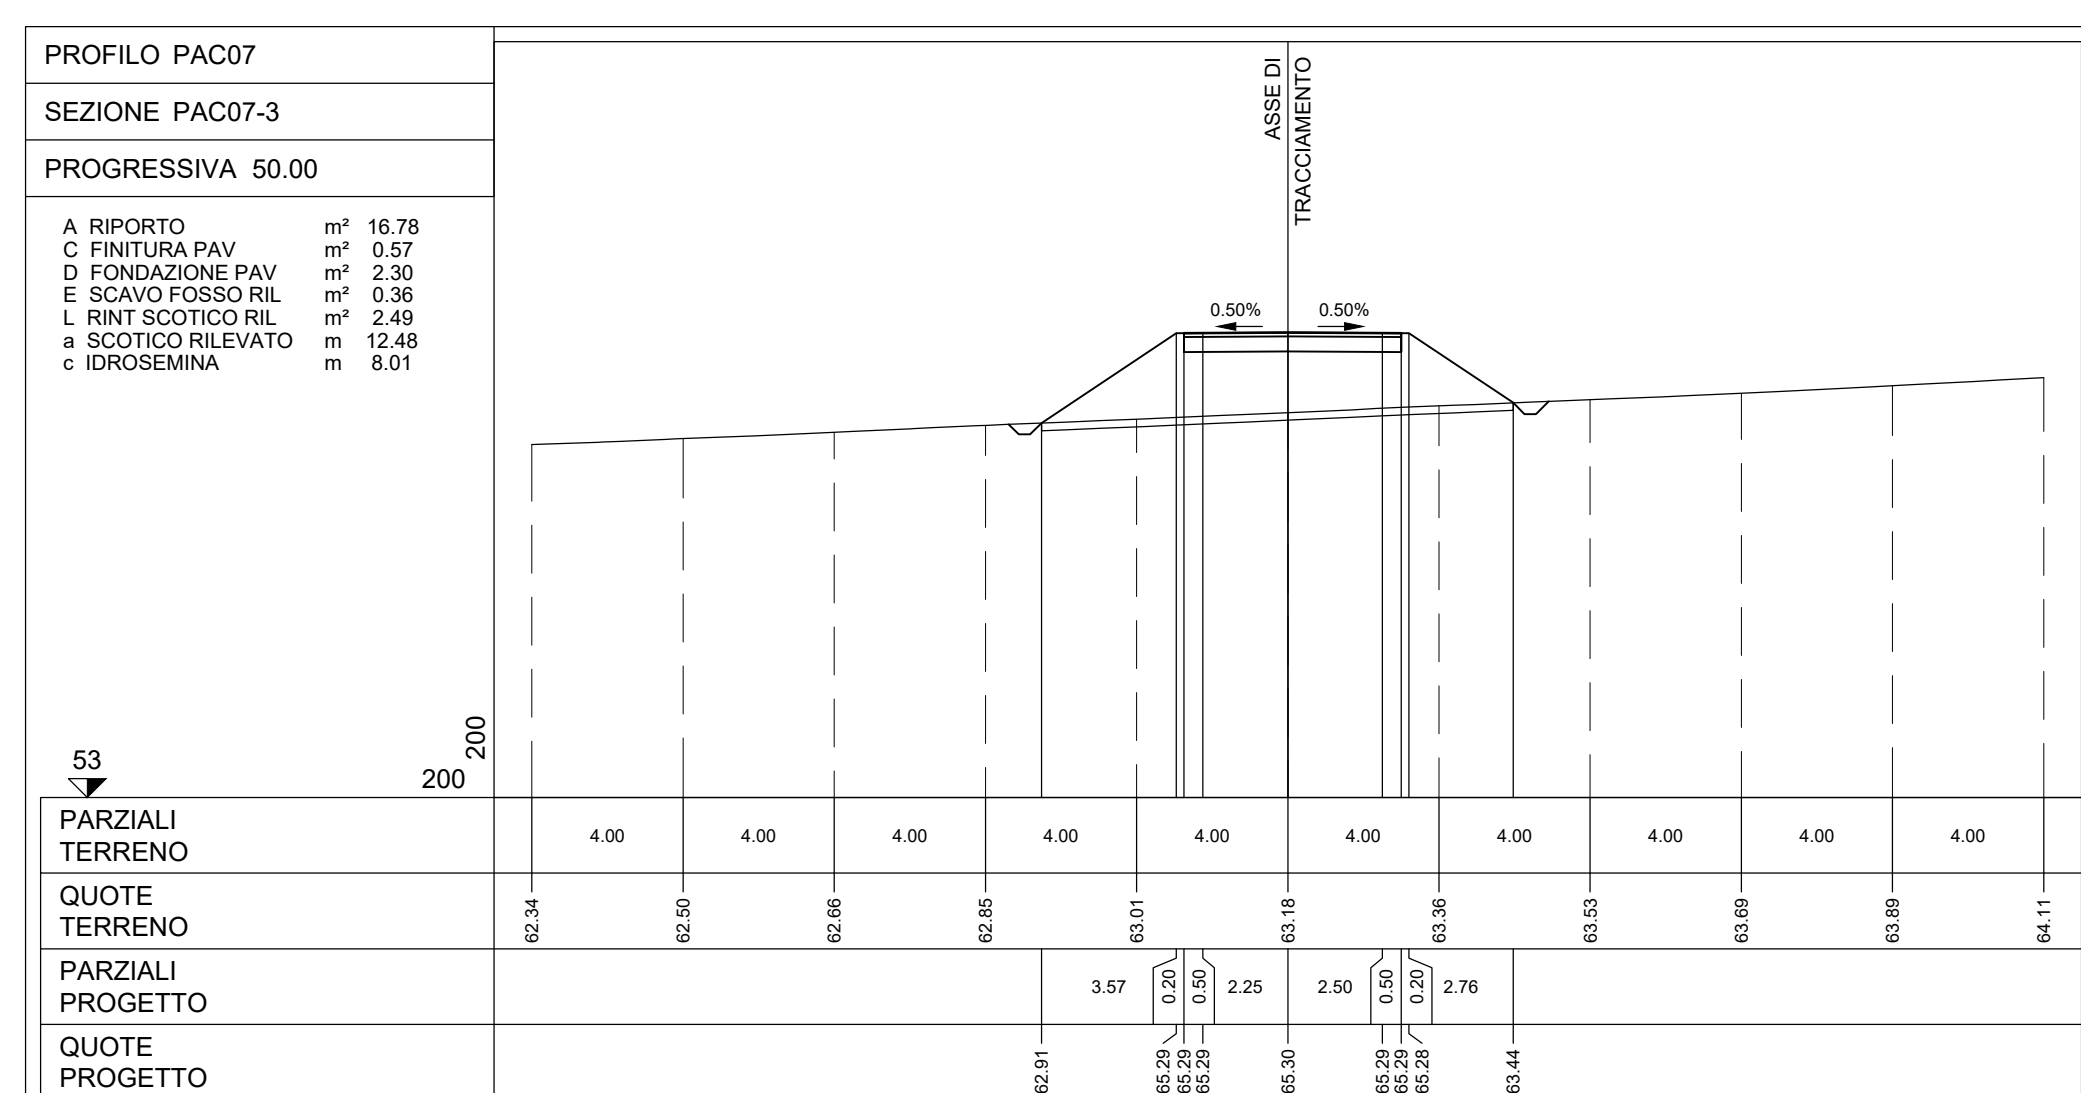
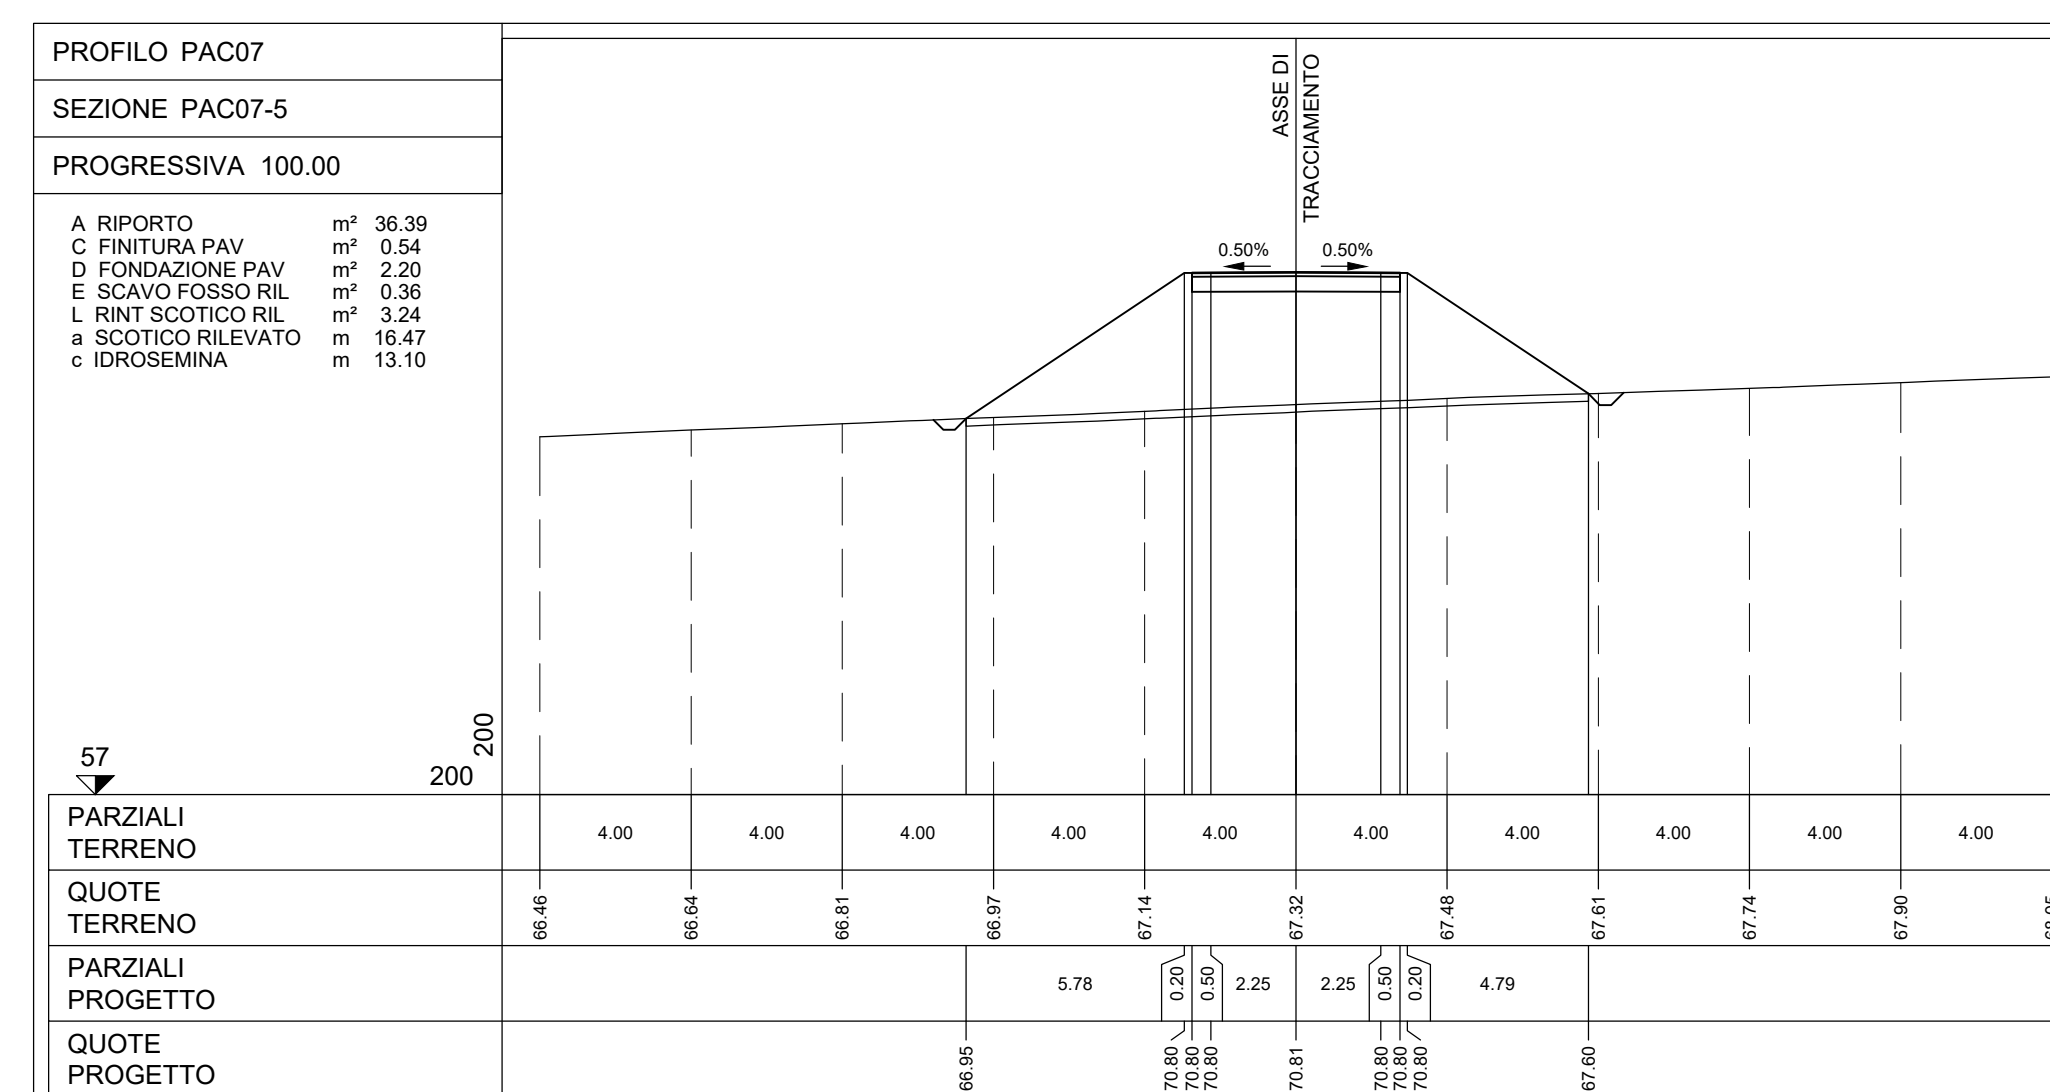


NOTE:
- PER LE UBICAZIONI E LE DIMENSIONI RELATIVE ALLE OPERE IDRAULICHE SI VEDANO LE TAVOLE SPECIFICHE.

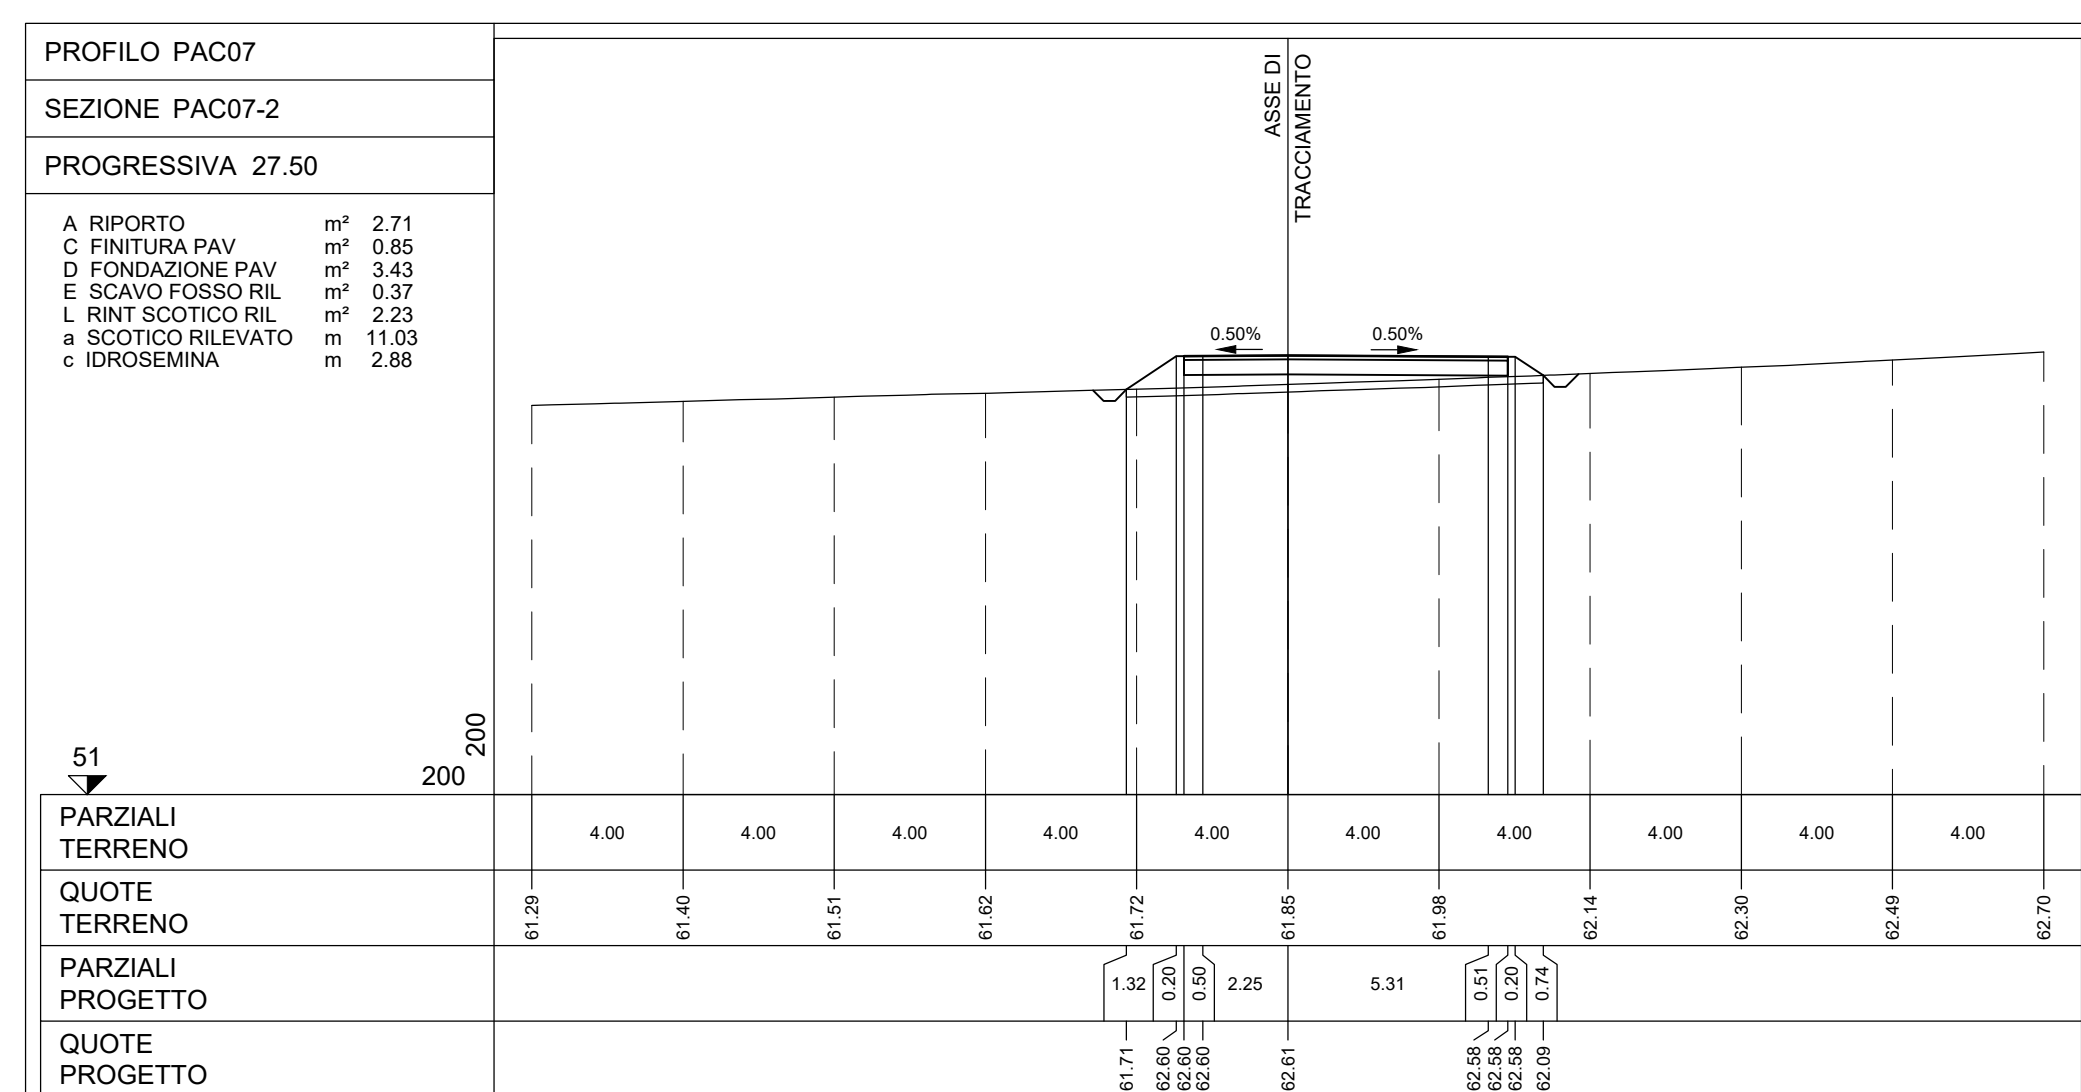

Rev	Emisione	TK	EL	LC	07/2023
REV	DESCRIZIONE	DESIGN	CONTROL	APPROV	DATA

Montana
Paceco S.R.L.

Montana SpA
Via Angelo Fumagalli 6
20138 Milano
Montana con Energia SCS | Brescia | Palermo | Cagliari | Roma | Siracusa

14-8005403073
Fax: 02-52429600
www.montanaenergy.com

PIAZZOLE EOLICHE
Cap.Soc. 50000000€

Committente
Paceco S.R.L.
VIA ANGELO FUMAGALLI 6, 20143 MILANO

Progettisti
ING. LAURA CONTI
Iscritta all'Ordine degli Ingegneri della Provincia di Pavia al n. 1726

Oggetto
IMPIANTO EOLICO DA 108 MW
COMUNE DI PACECO (TP), MISILISCEMI (TP) e TRAPANI (TP)

Tavola
PAC07 - SEZIONI TRASVERSALI VIABILITA'

N. Tav.
T13.7

N. Rev.
2995_5531_PAC_PFE_T13.7_REV0_PAC07-SEZIONI TRASVERSALI VIABILITA'

Scala
1:200

E' VIETATA LA RIPRODUZIONE DI QUESTO DOCUMENTO SENZA PREVENTIVA AUTORIZZAZIONE SCRITTA DELLA MONTANA SPA