
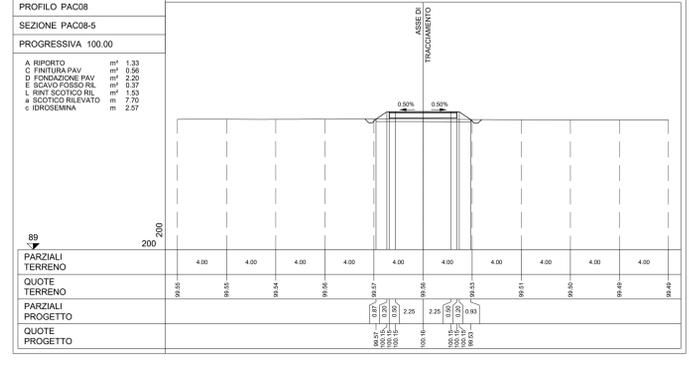
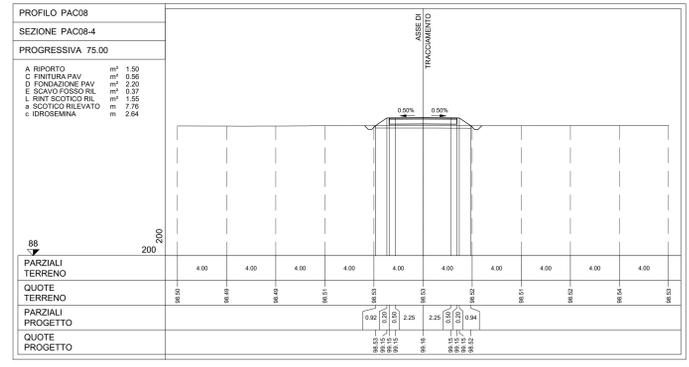
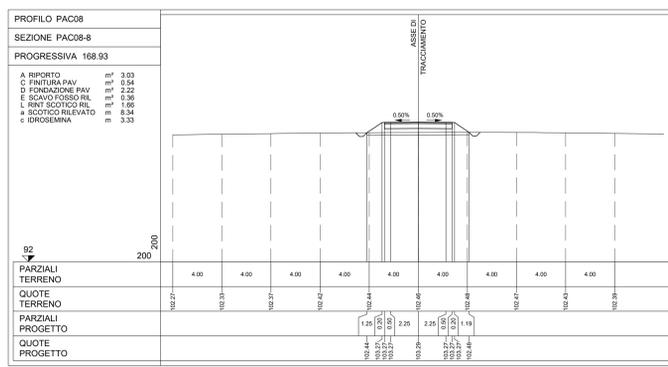
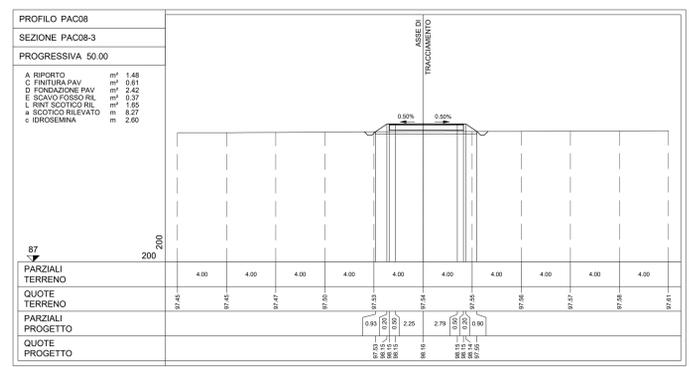
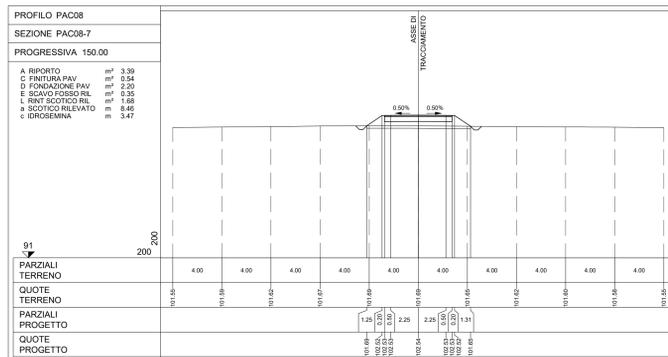
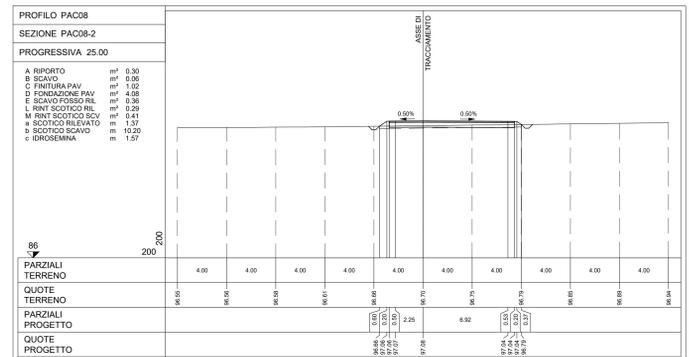
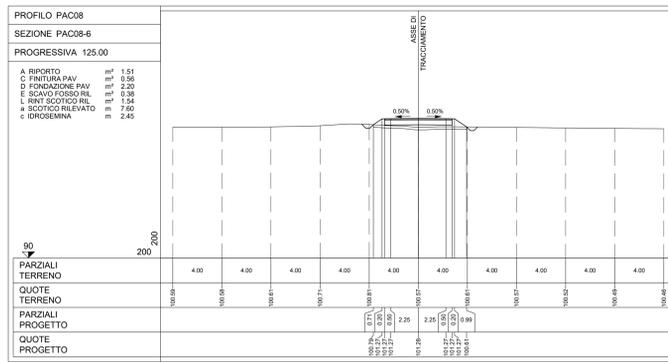


LEGENDA PIANTA CHIAVE

- PIAZZOLA CON ROTORE EOLICO
- PISTA DI ACCESSO ALLA PIAZZOLA
- VIABILITA' ESISTENTE DA ADEGUIARE

NOTE:
- PER LE UBICAZIONI E LE DIMENSIONI RELATIVE ALLE OPERE IDRAULICHE SI VEDANO LE TAVOLE SPECIFICHE.

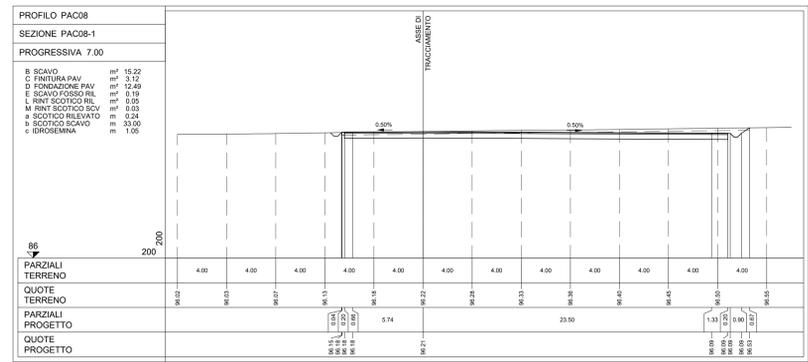

Rev.	Descrizione	%	ES.	CC	07/2023
REV.	ESICIONE				

Montana Montana Via Mecenate 101 - 20138 Milano - Tel. 02 80000000

Paceco S.R.L. PACECO S.R.L. VIA ANGELO FUMAGALLI 6, 20143 MILANO

Progettato: ING. LAURA CONTI scritta all'Ordine degli Ingegneri della Provincia di Pavia al n. 1728

Oggetto: IMPIANTO EDUICO DA 108 MW COMUNE DI PACECO (PV), MISUSCEDI (TP) e TRAPANI (TP)

Tavola: **PAC08 - SEZIONI TRASVERSALI VIABILITA'** N. Tav. **T13.8**

N. R. 2395_5531_PAC_PITE_T13.8_REV. PAC08-SEZIONI TRASVERSALI VIABILITA' Scala 1:200
E' VIETATA LA RIPRODUZIONE DI QUESTO DOCUMENTO SENZA PREVENIVA AUTORIZZAZIONE SCRITTA DELLA MONTANA SPA