
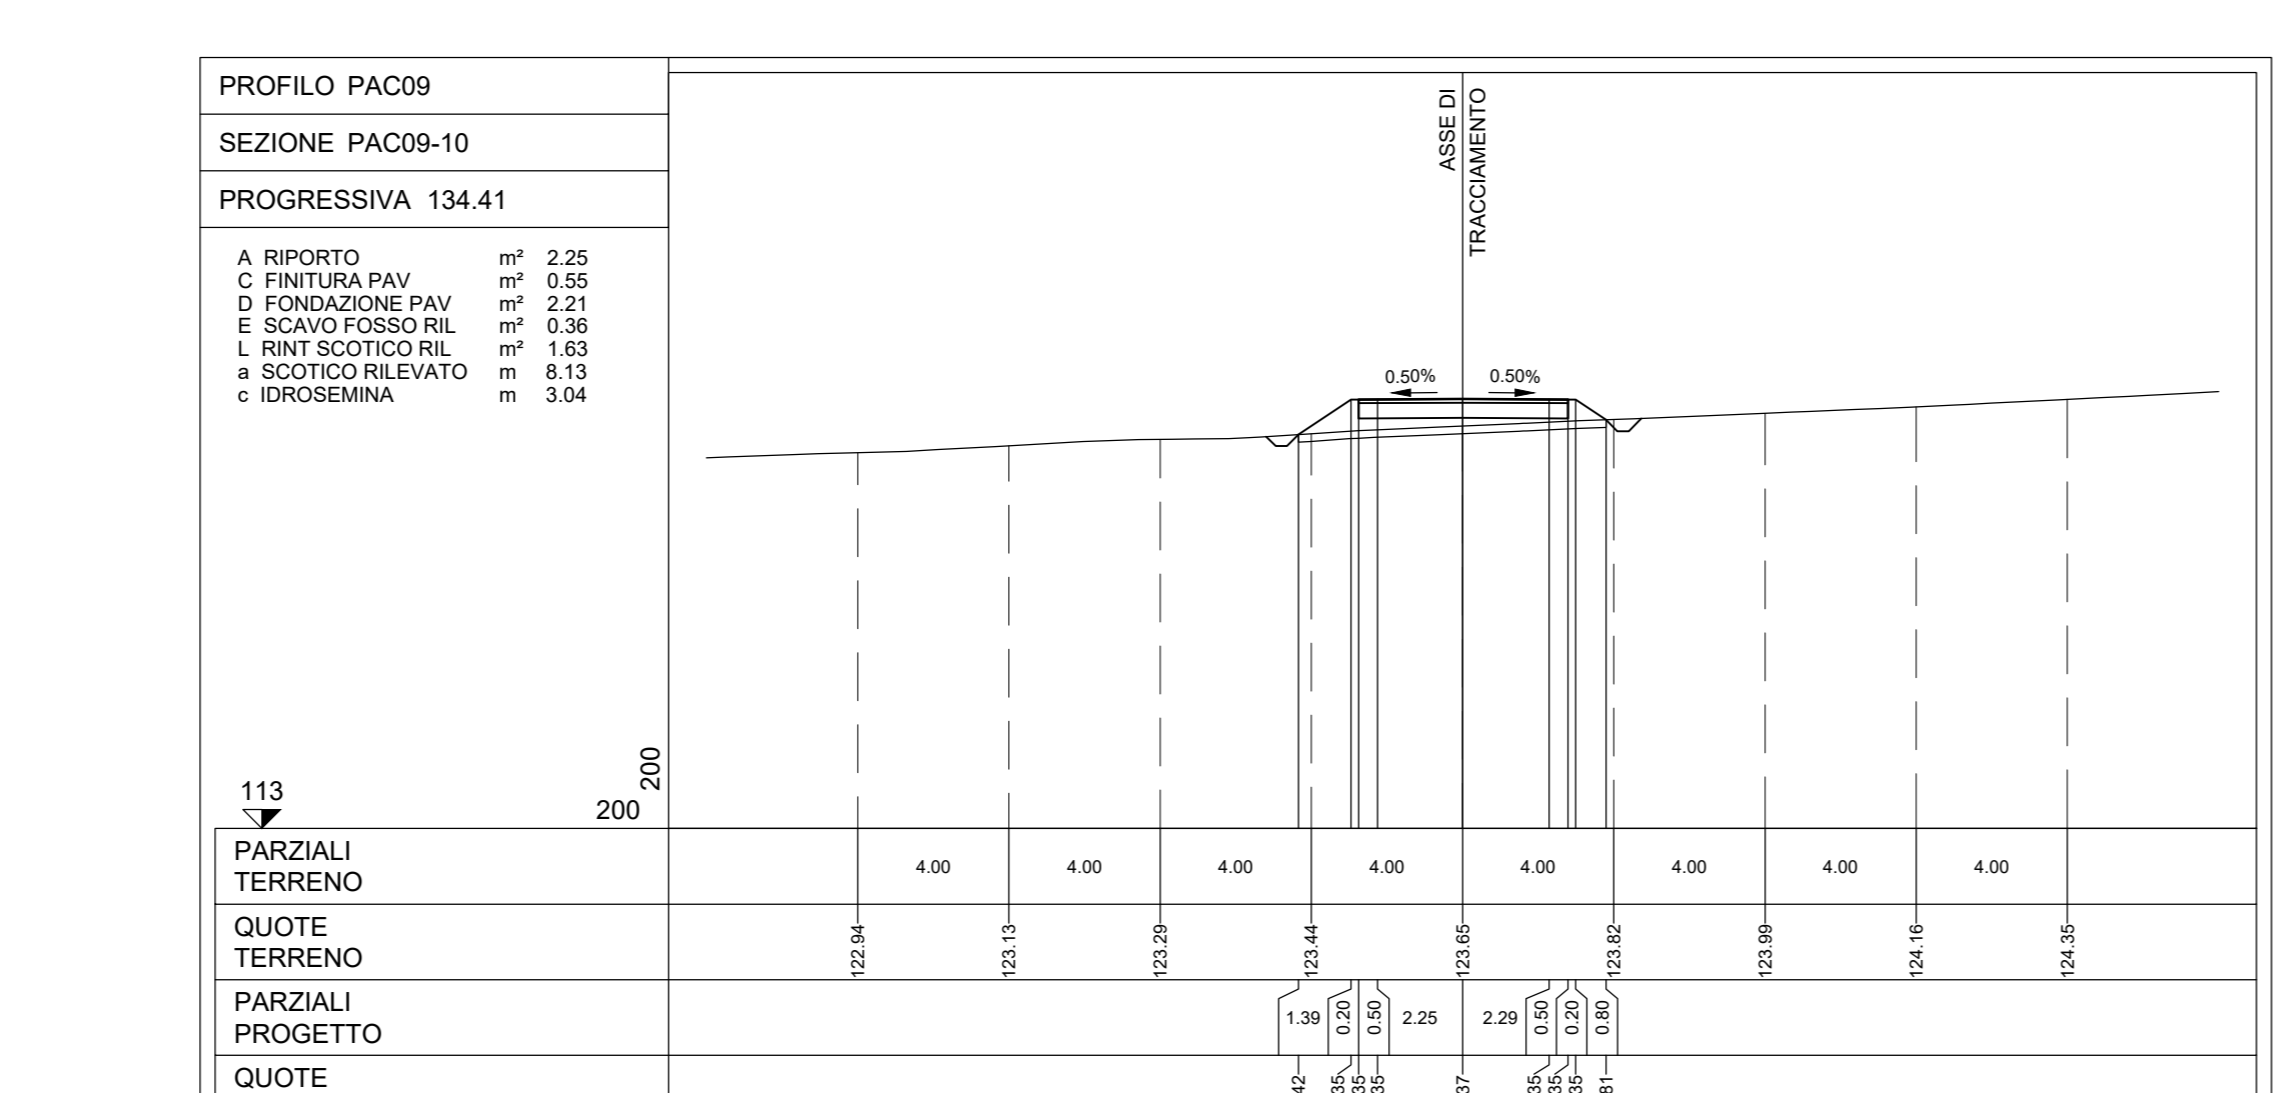
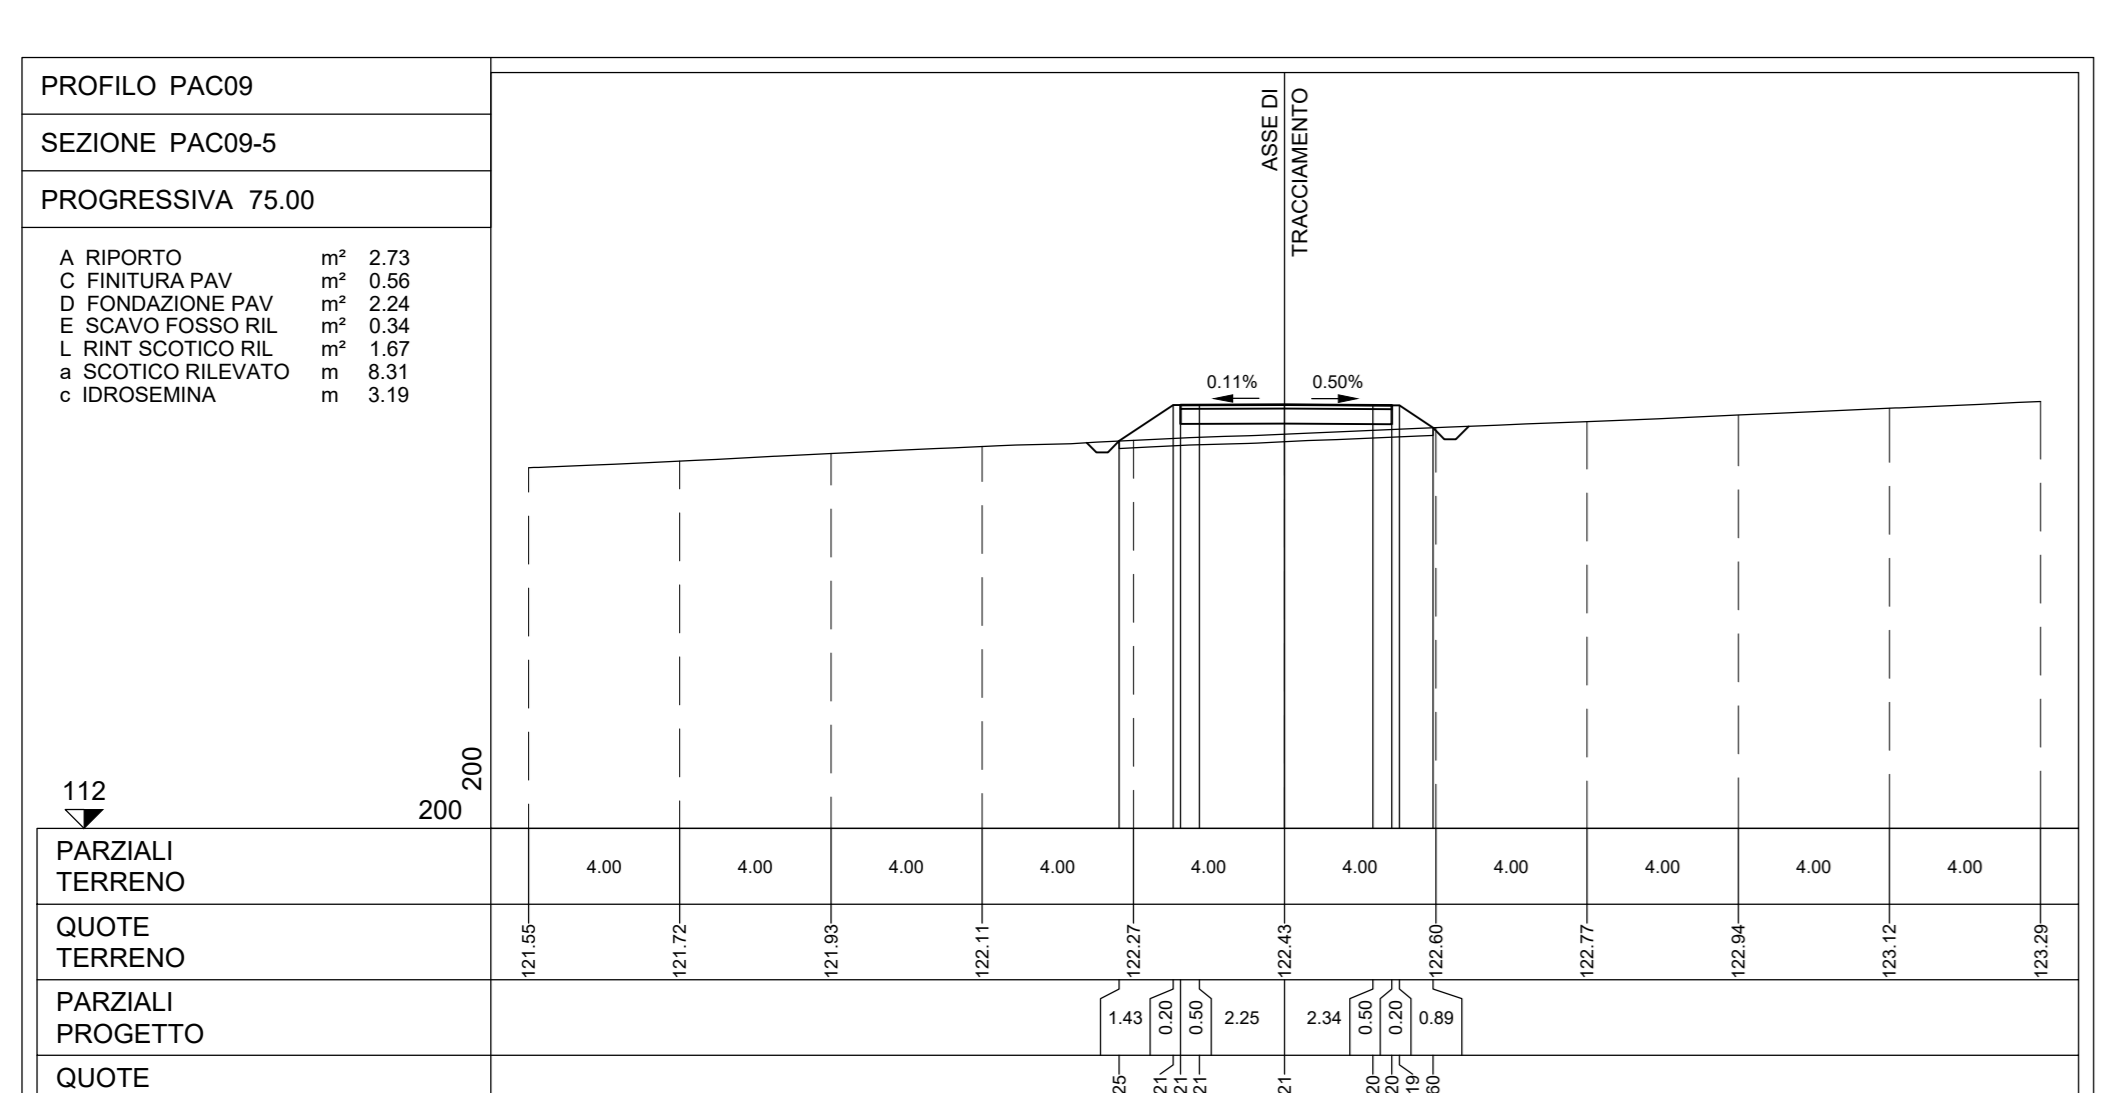
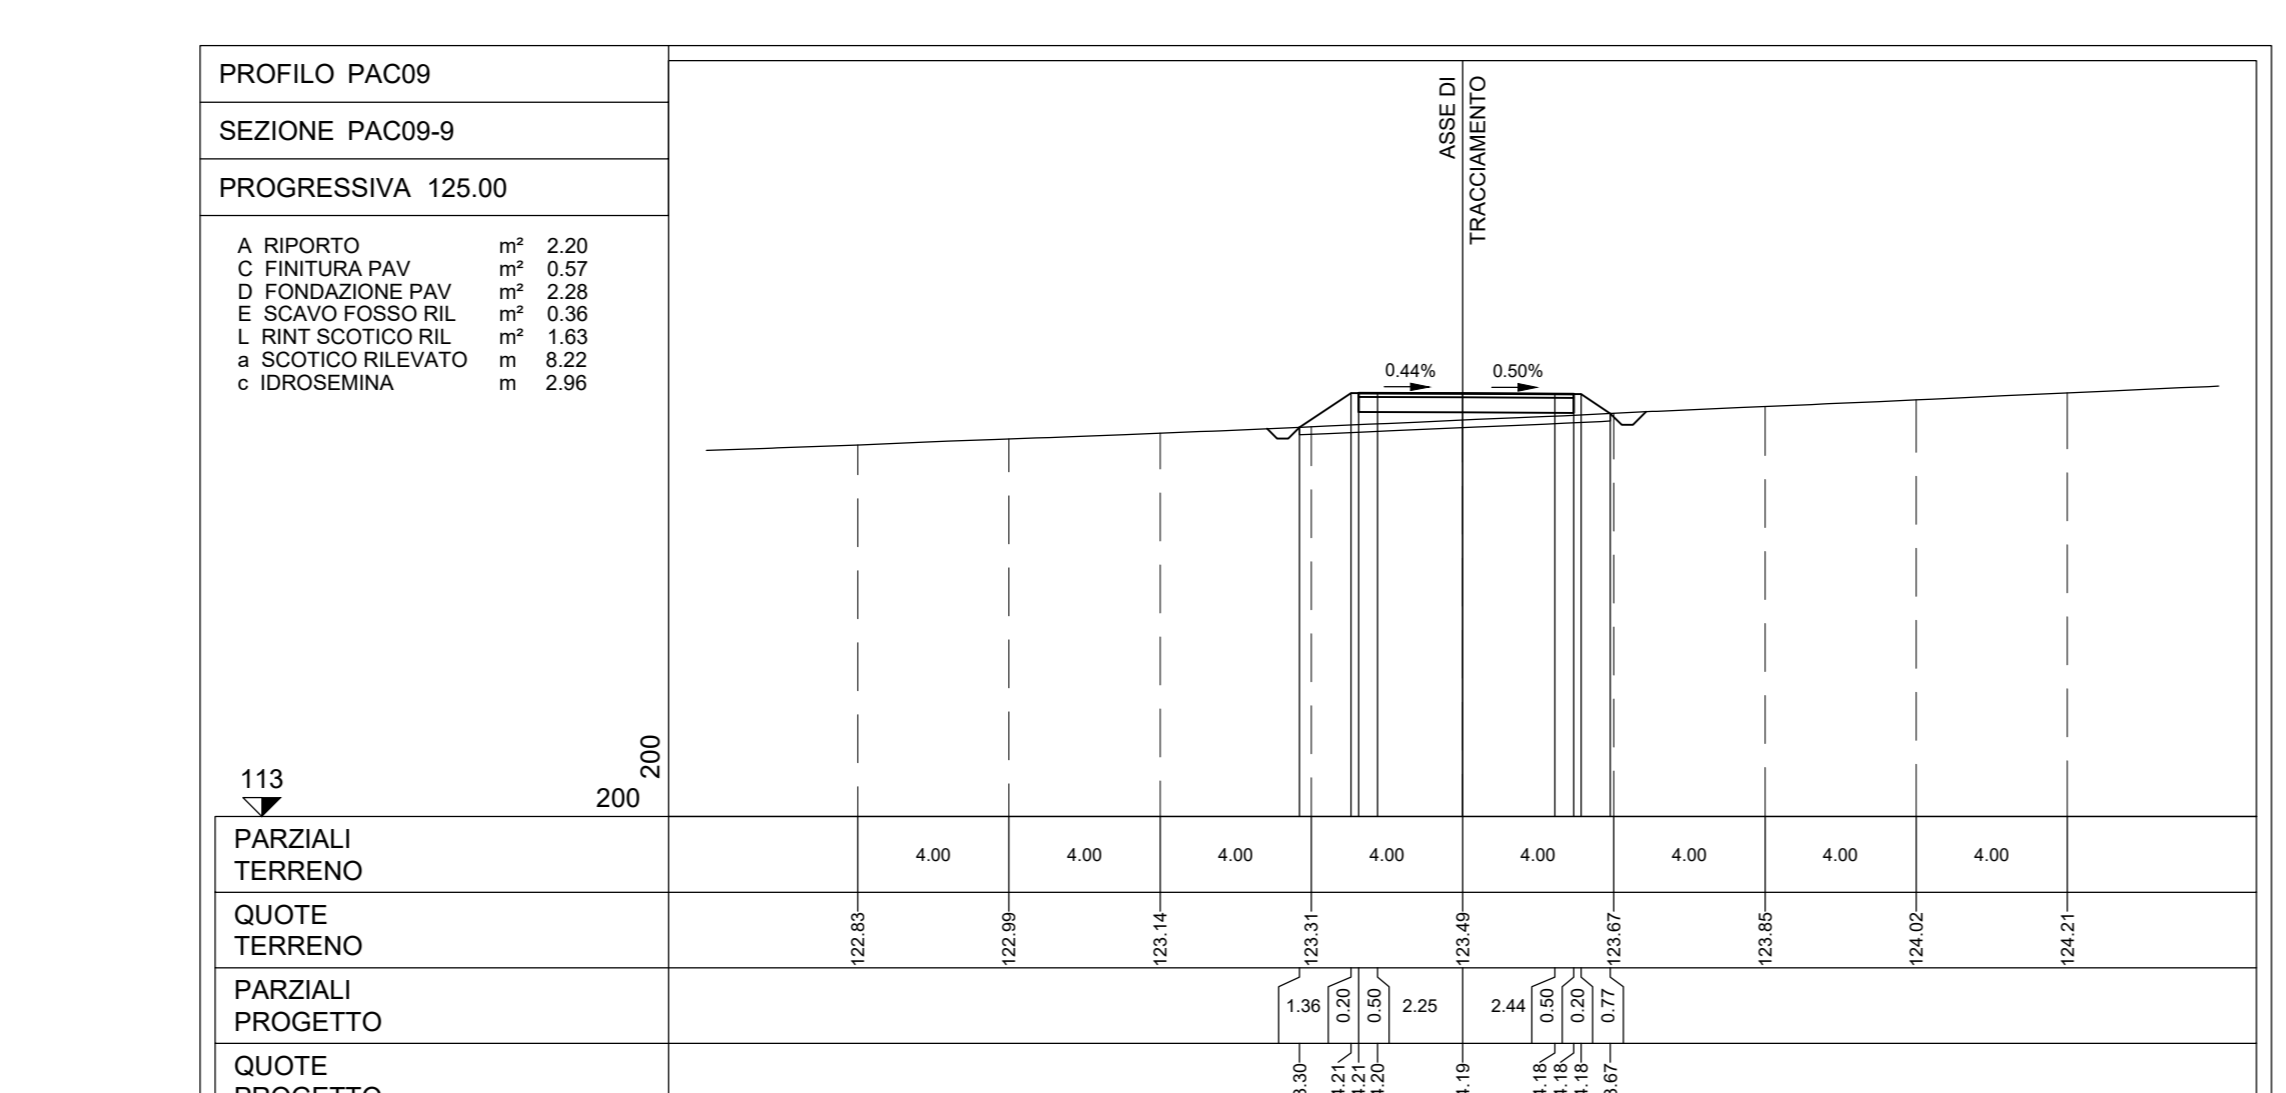
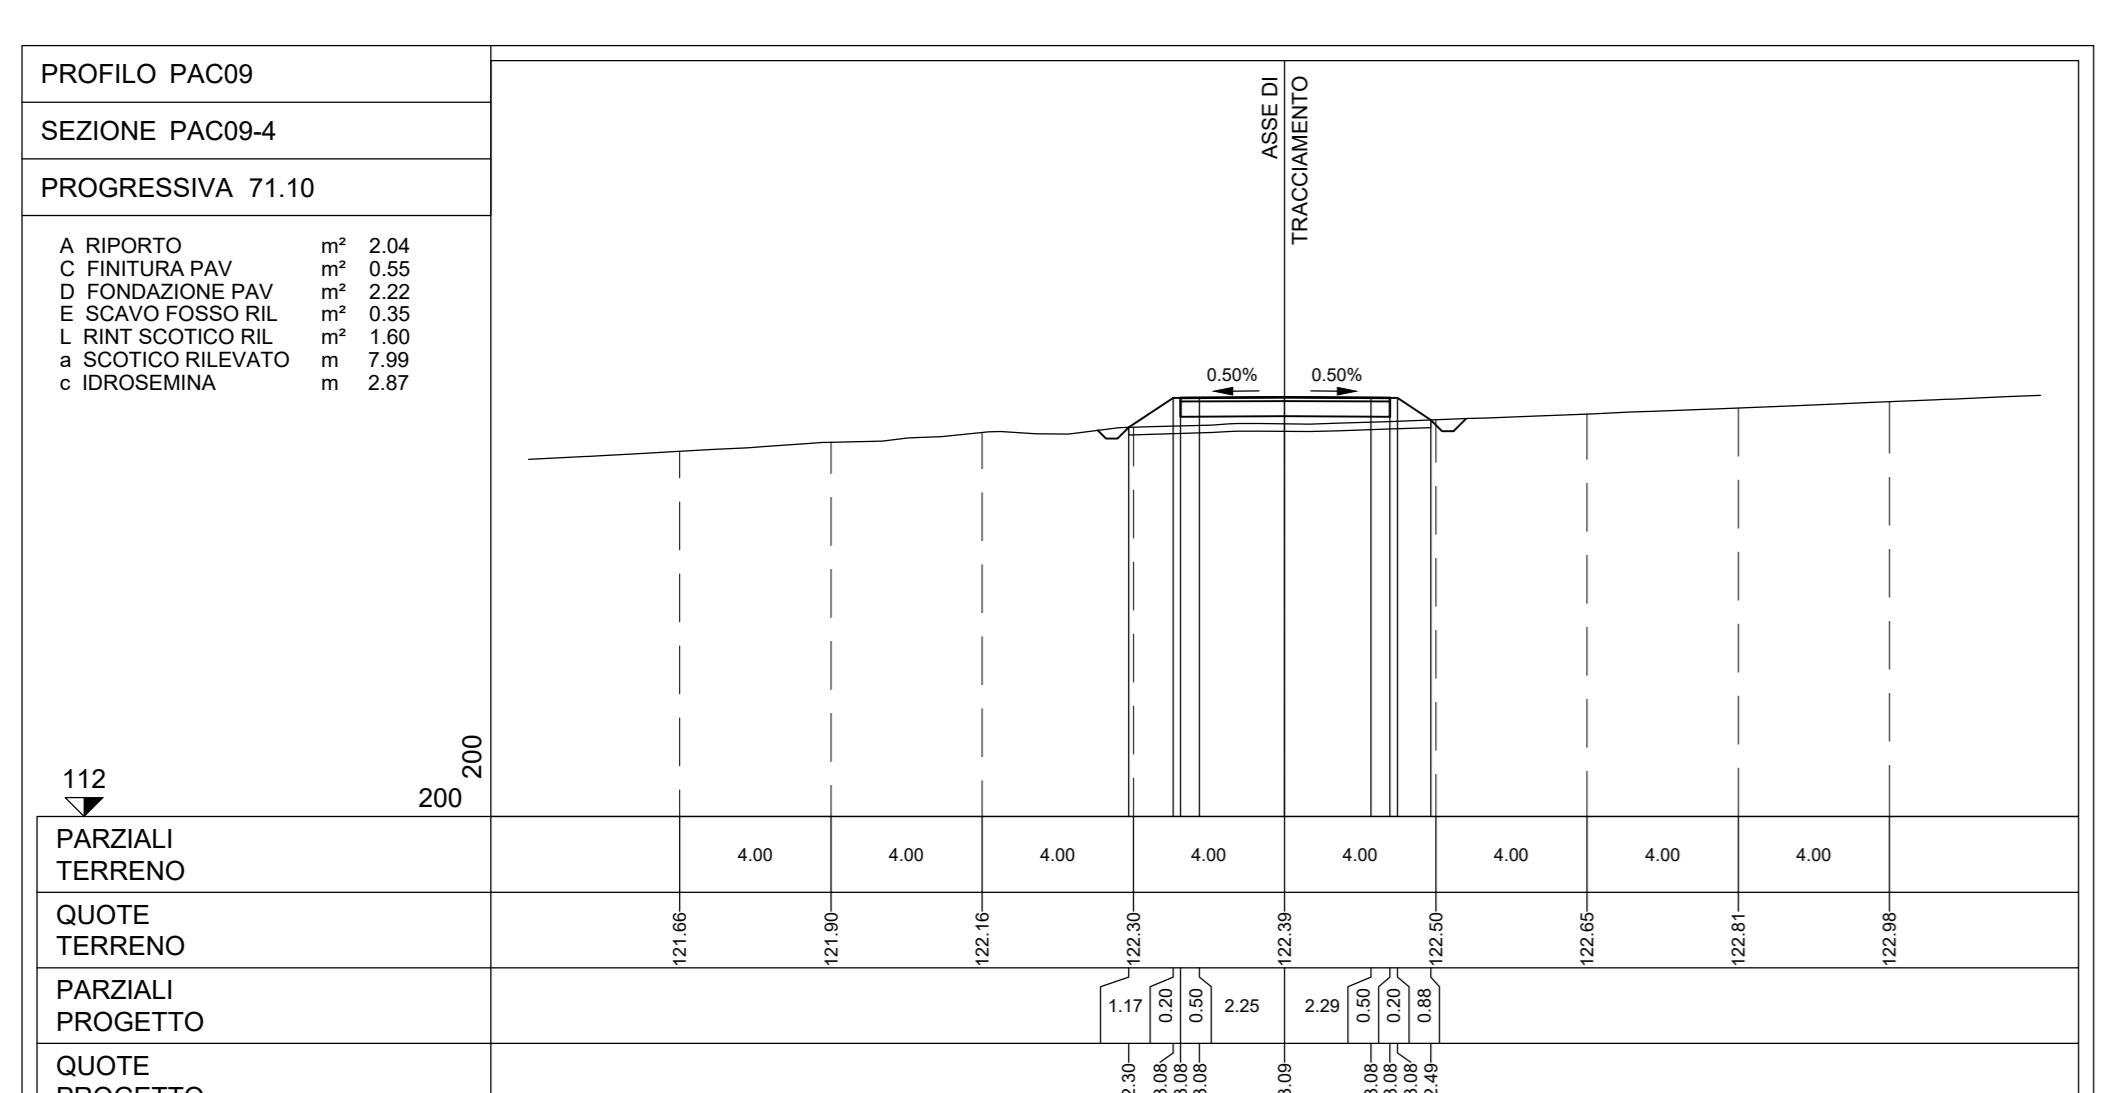
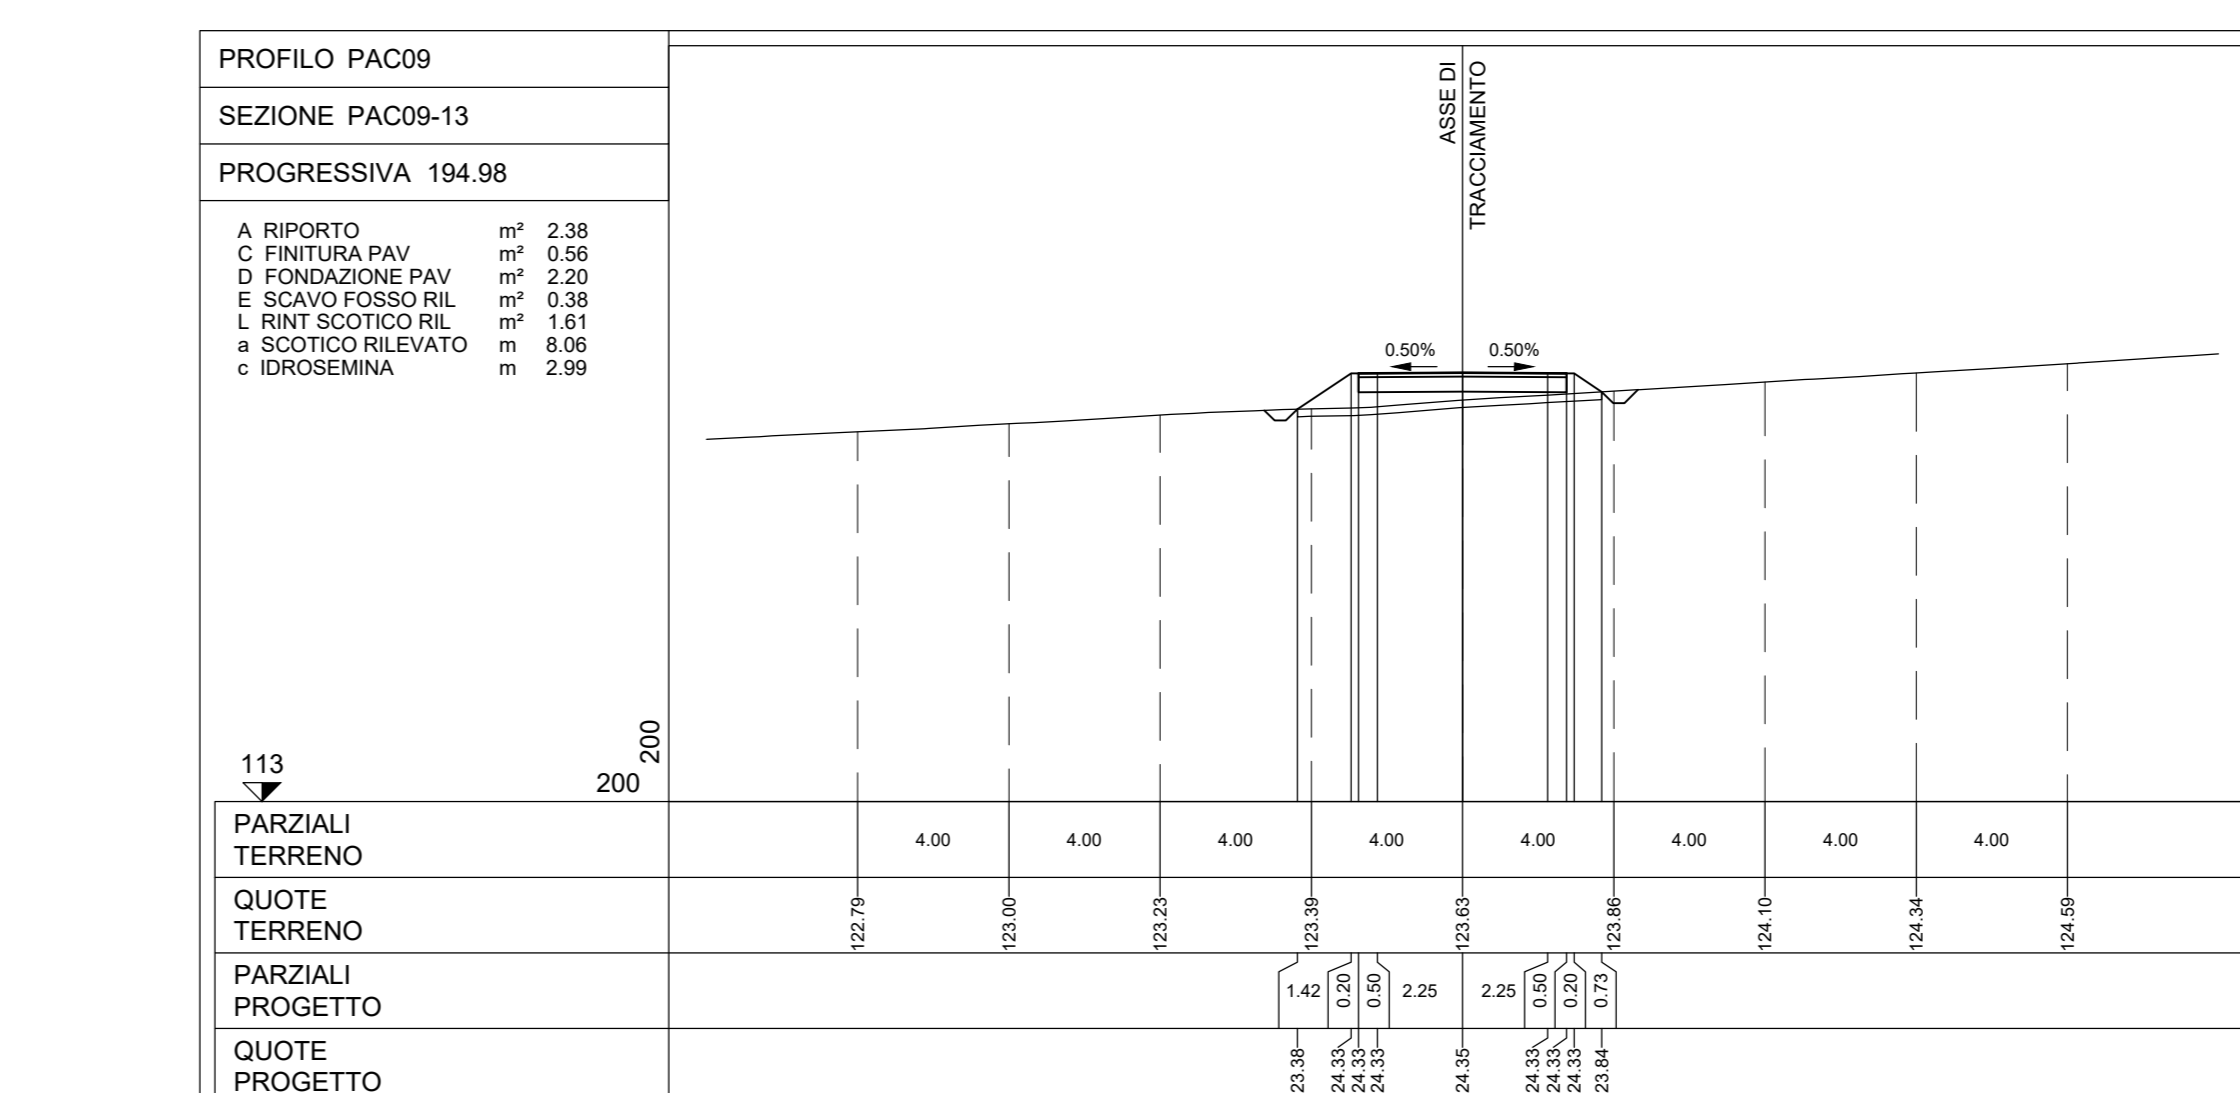
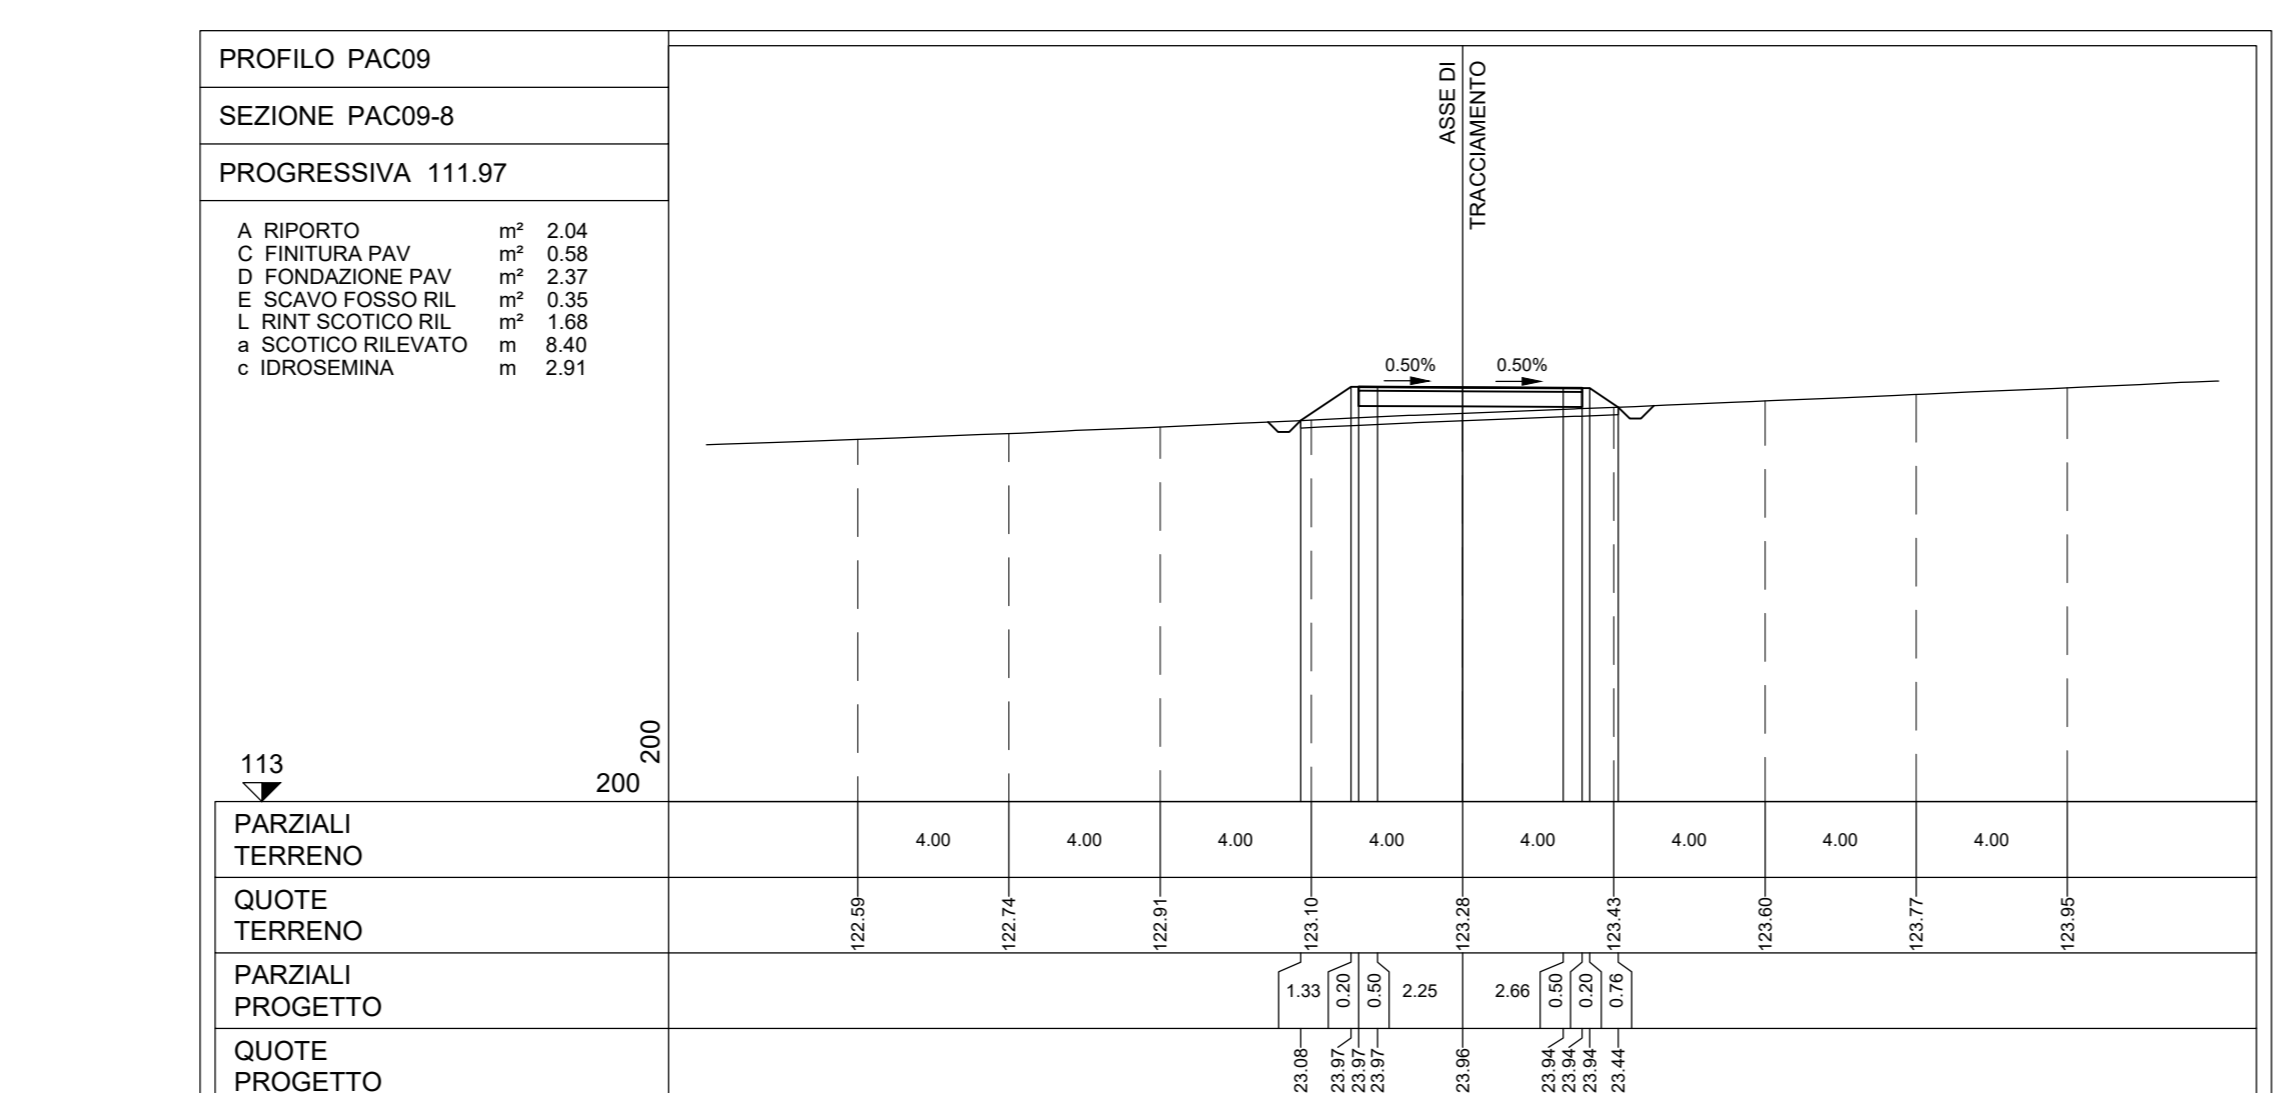
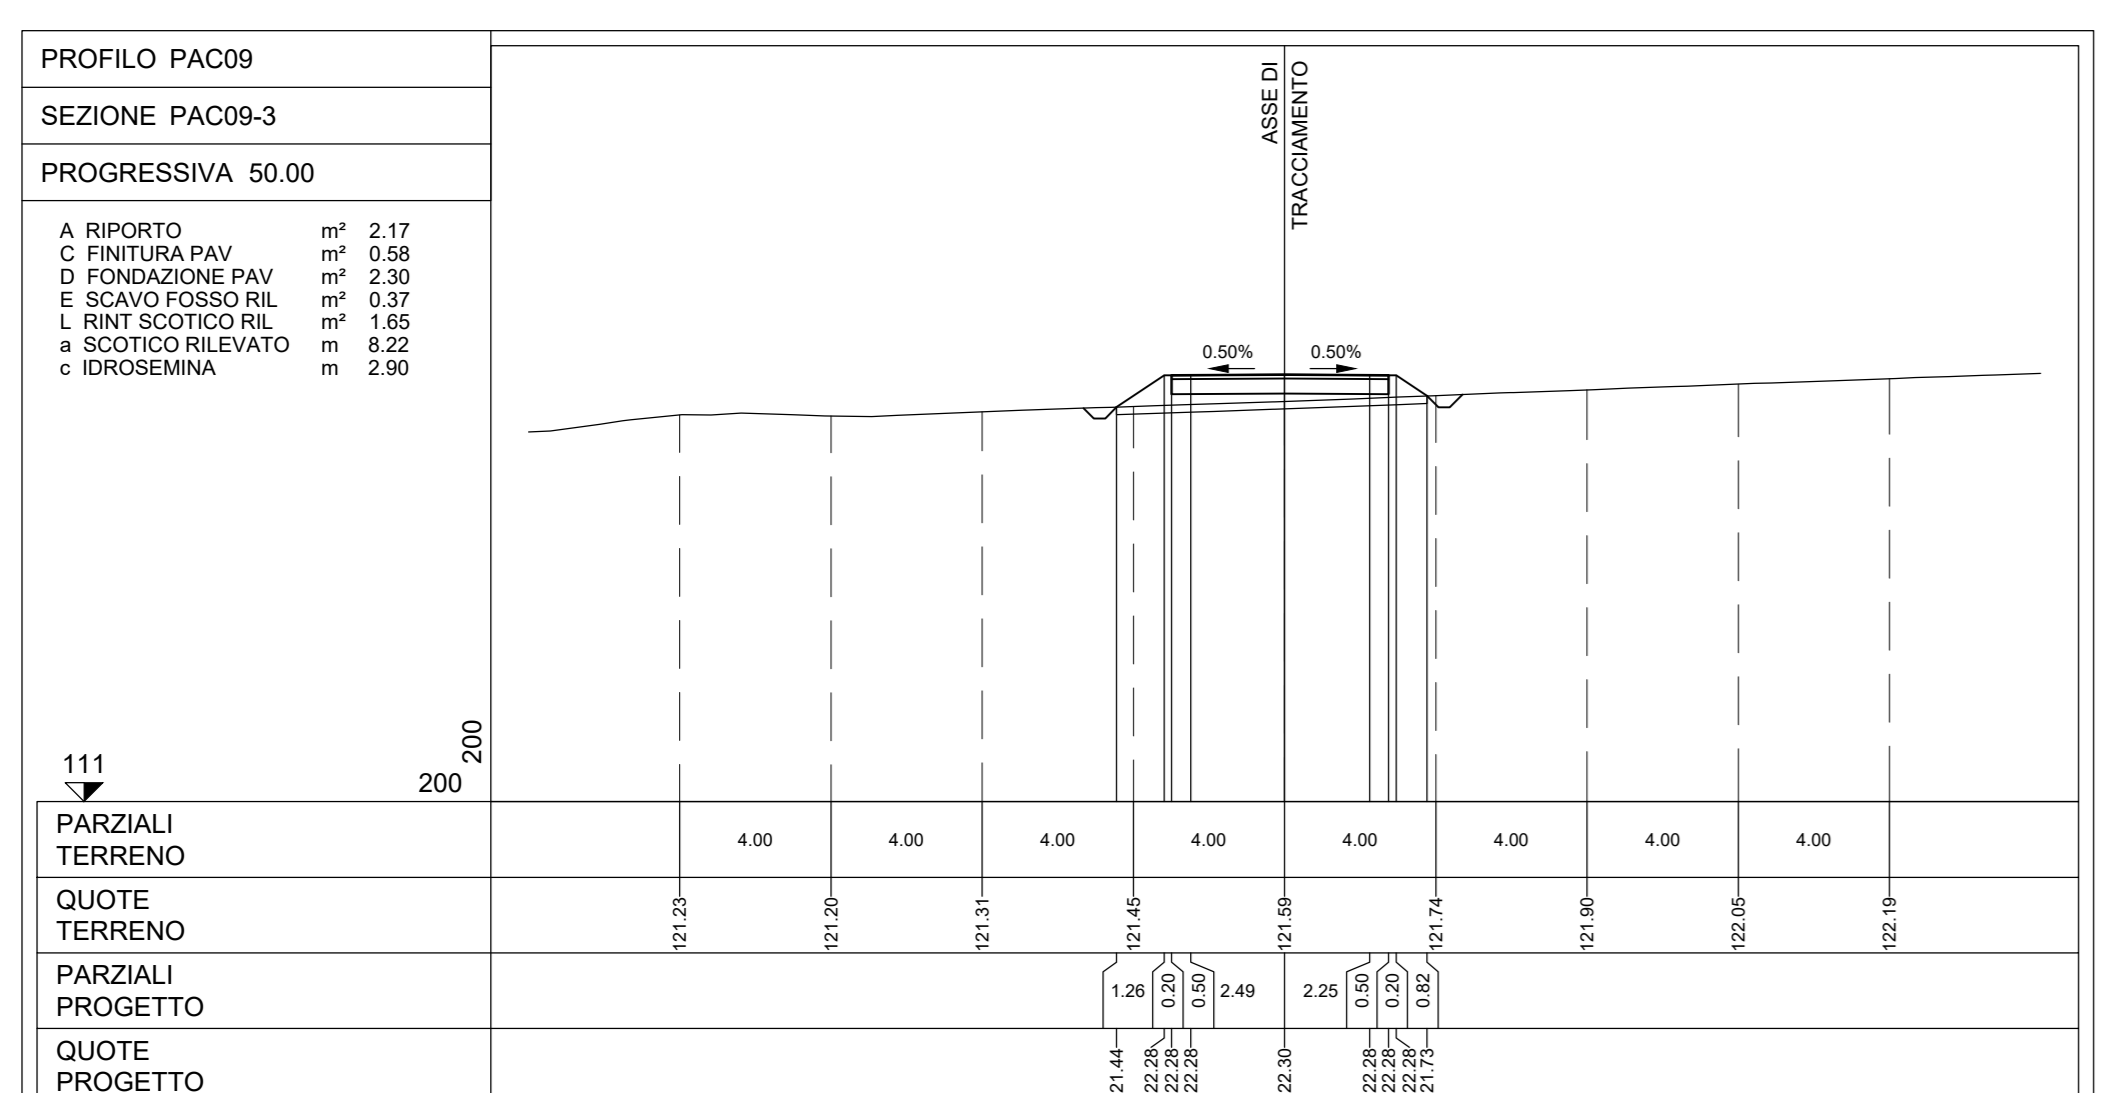
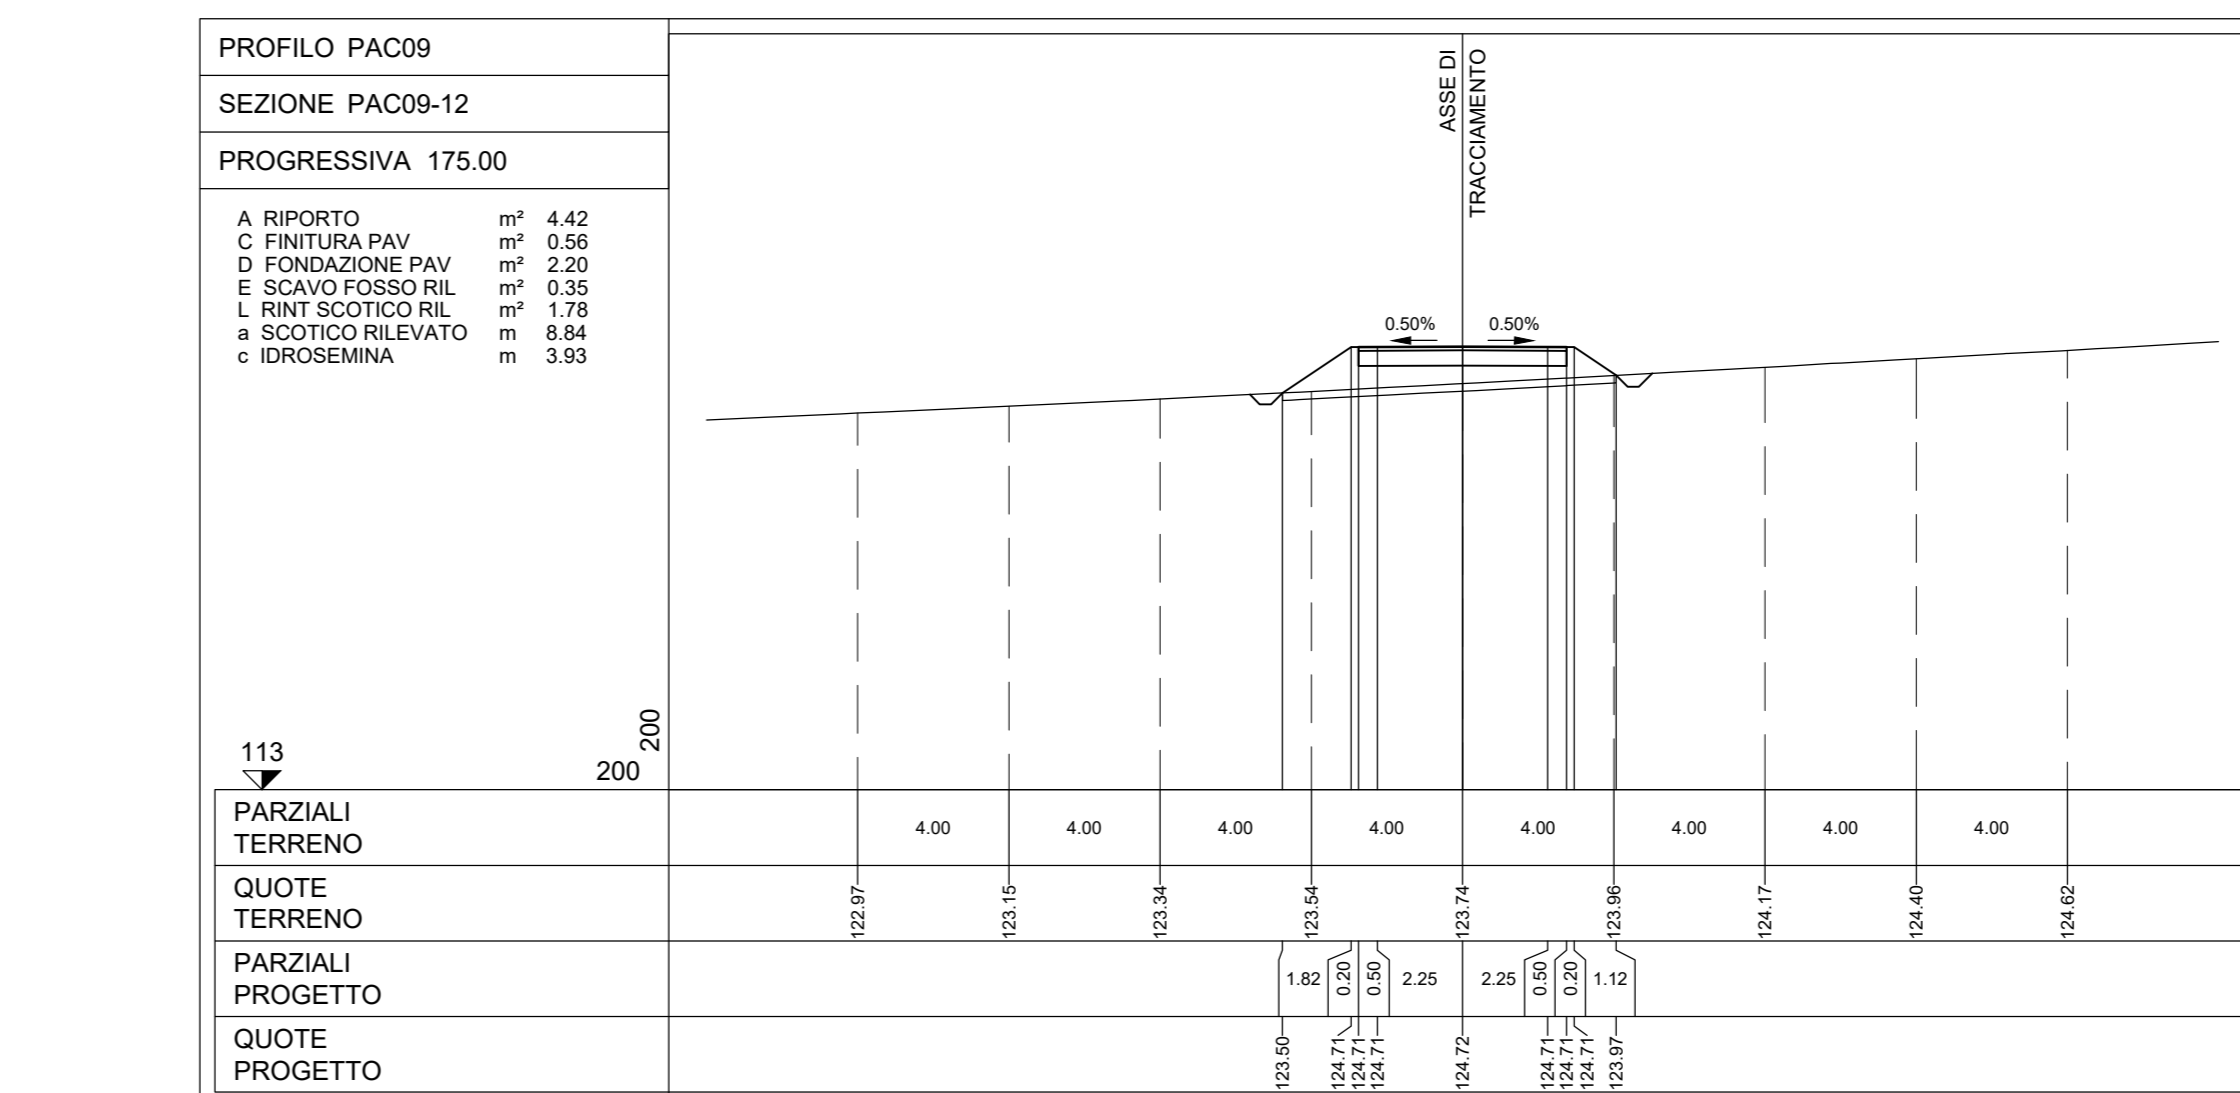
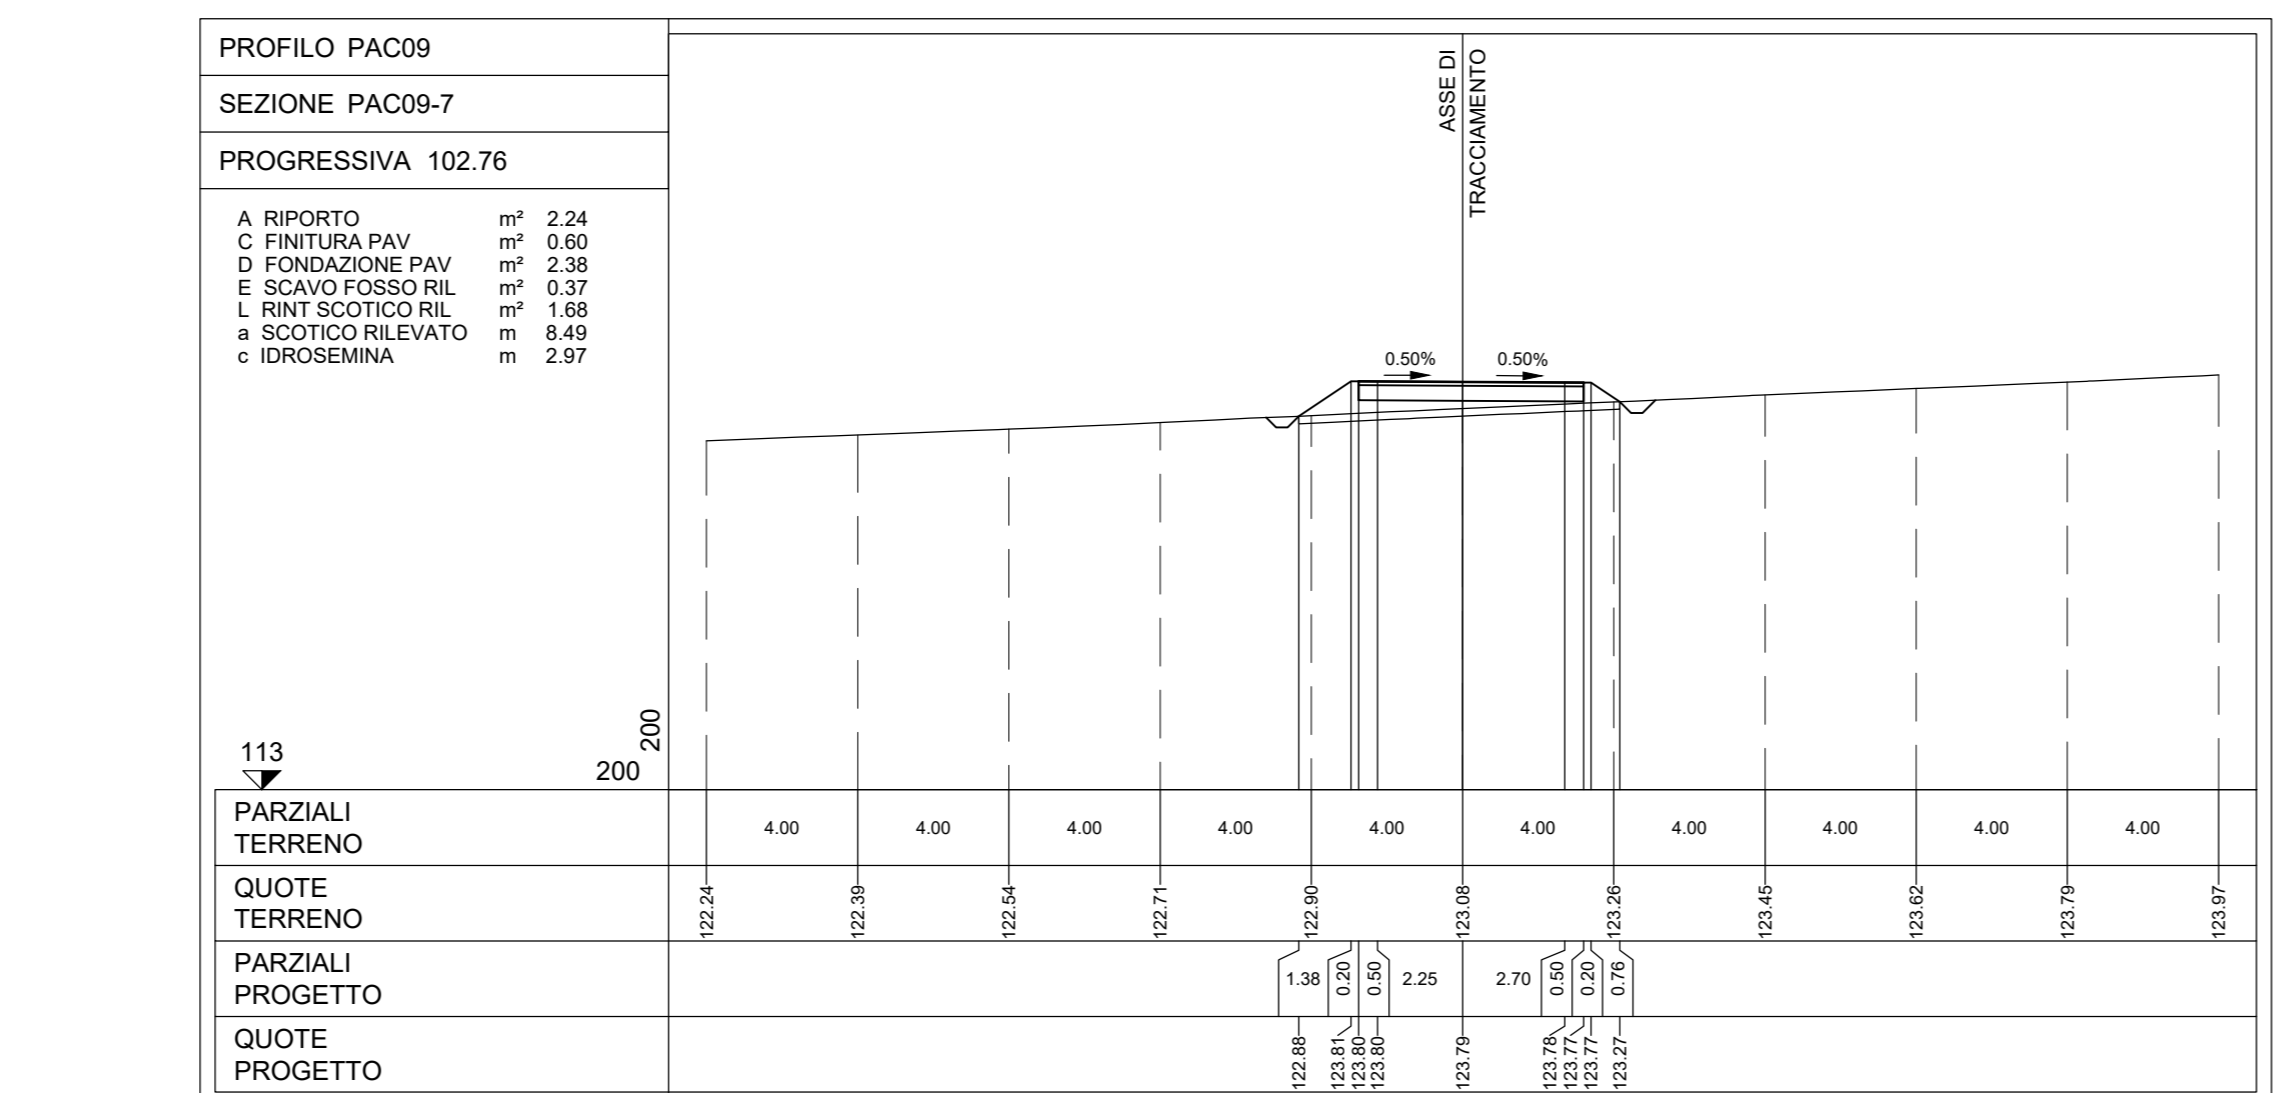
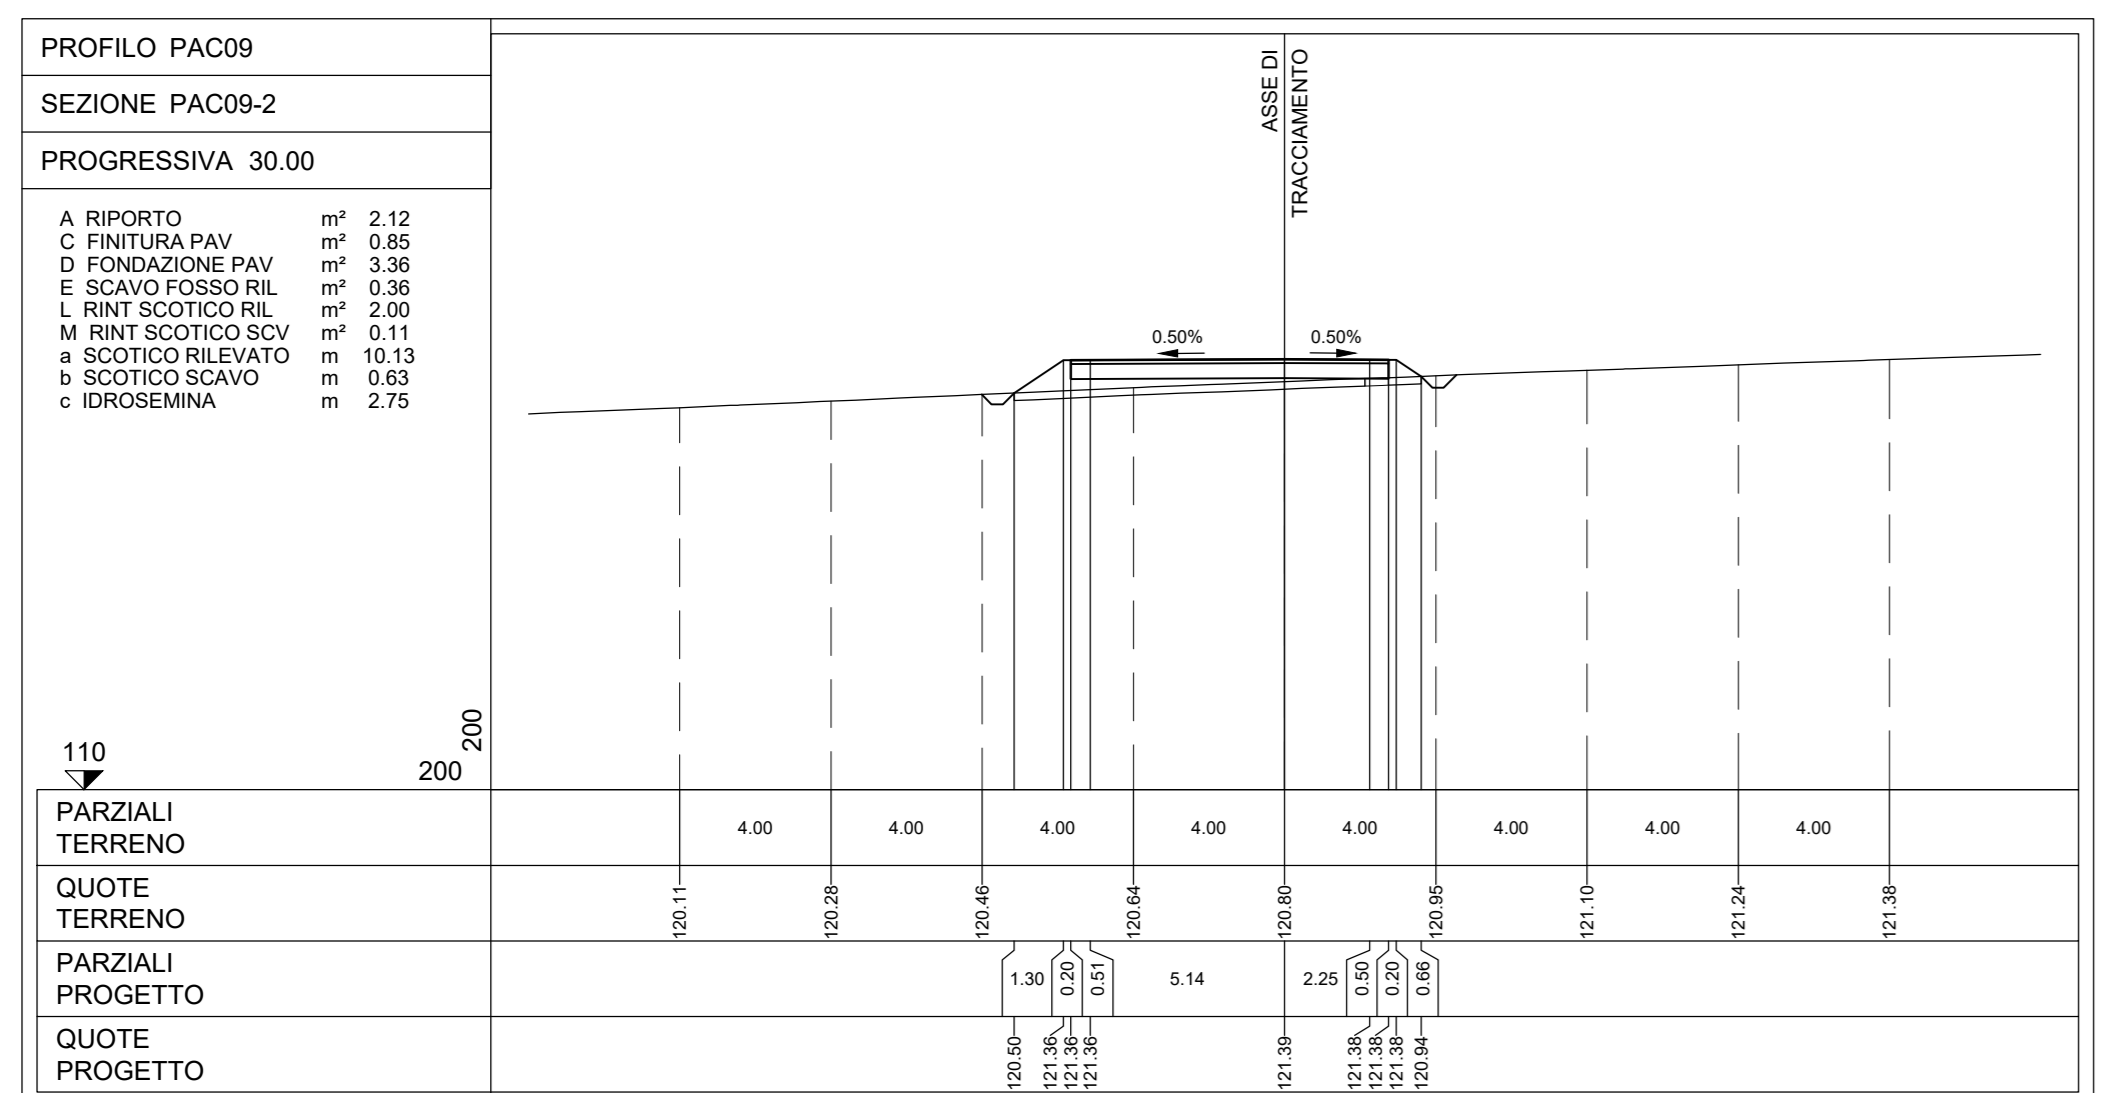
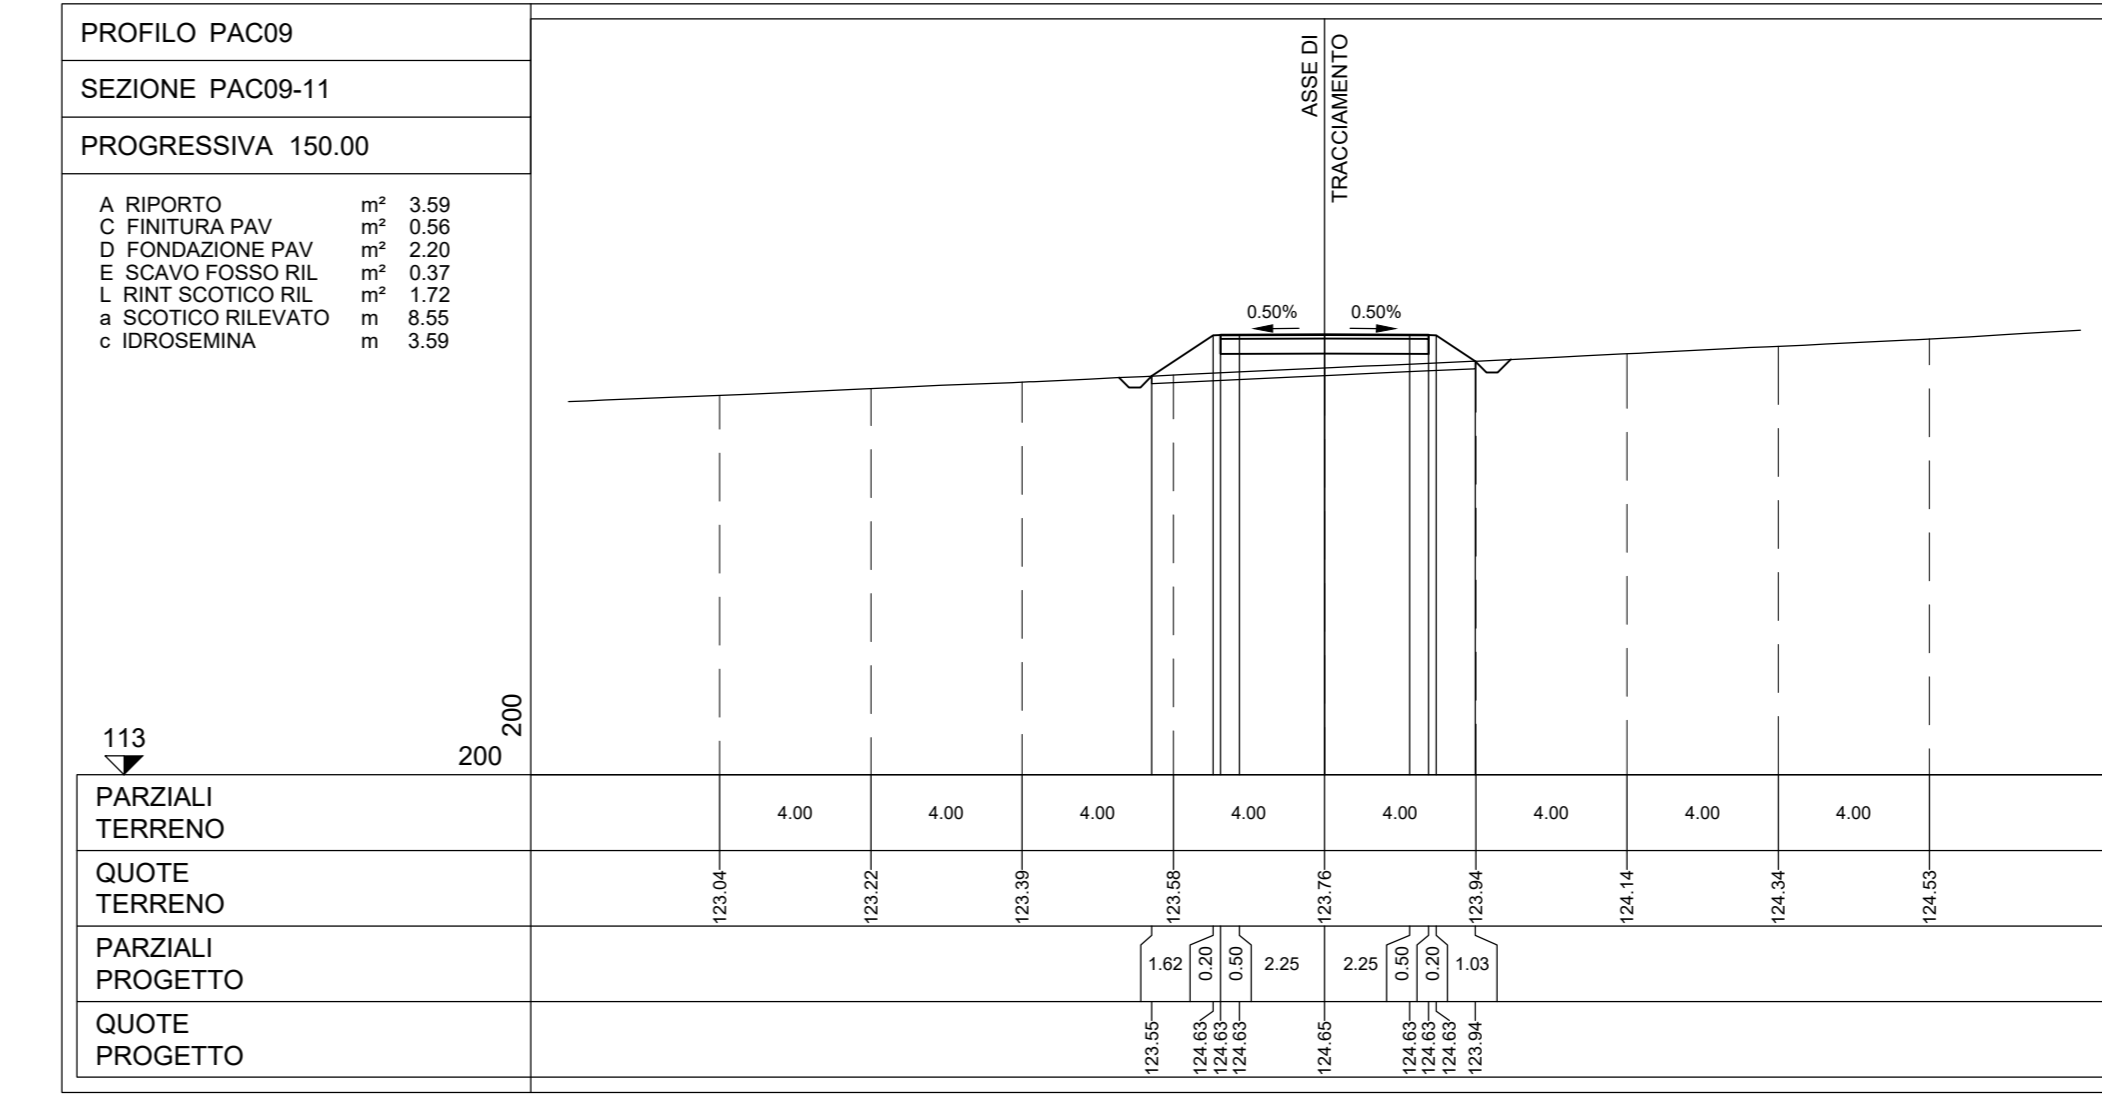
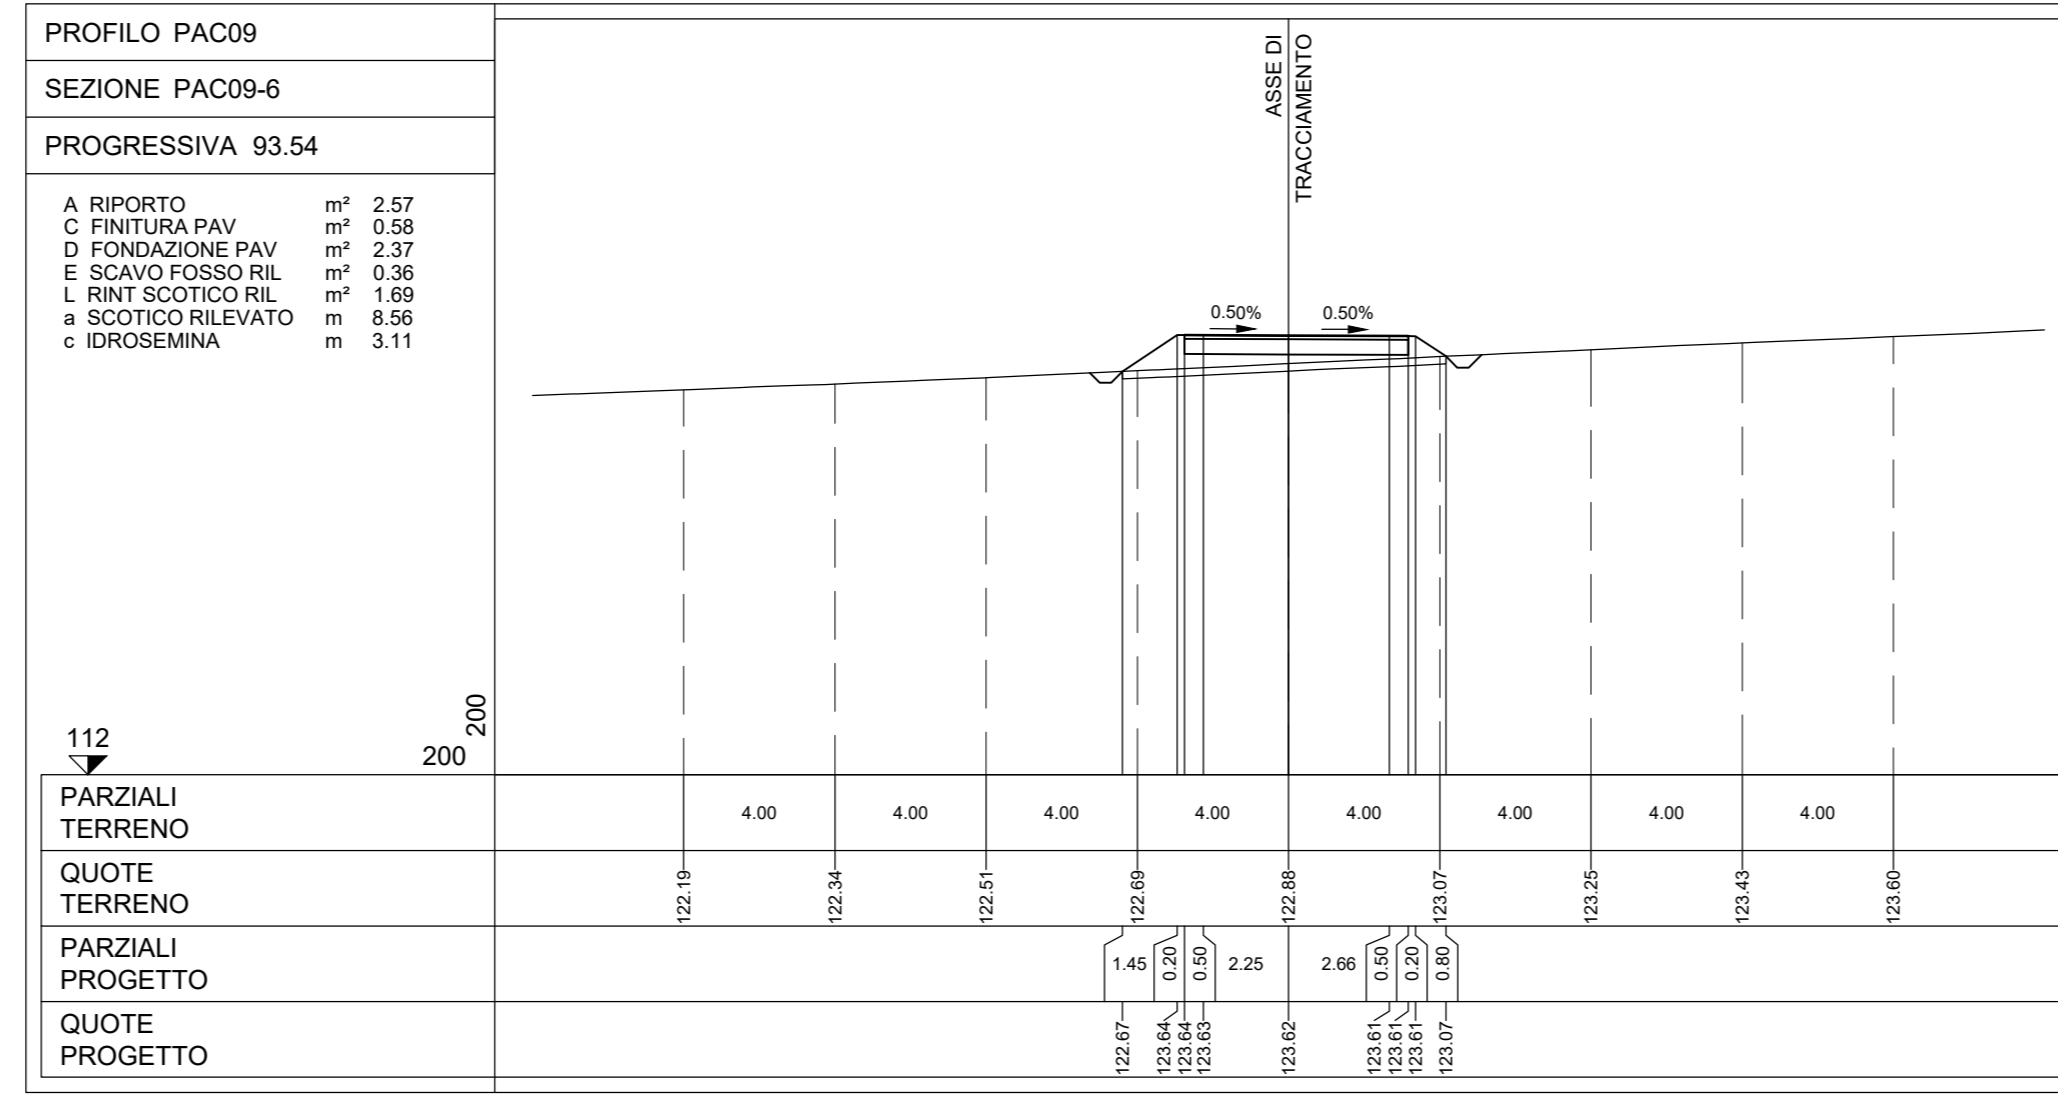


NOTE:
- PER LE UBICAZIONI E LE DIMENSIONI RELATIVE ALLE OPERE IDRAULICHE SI VEDANO LE TAVOLE SPECIFICHE.

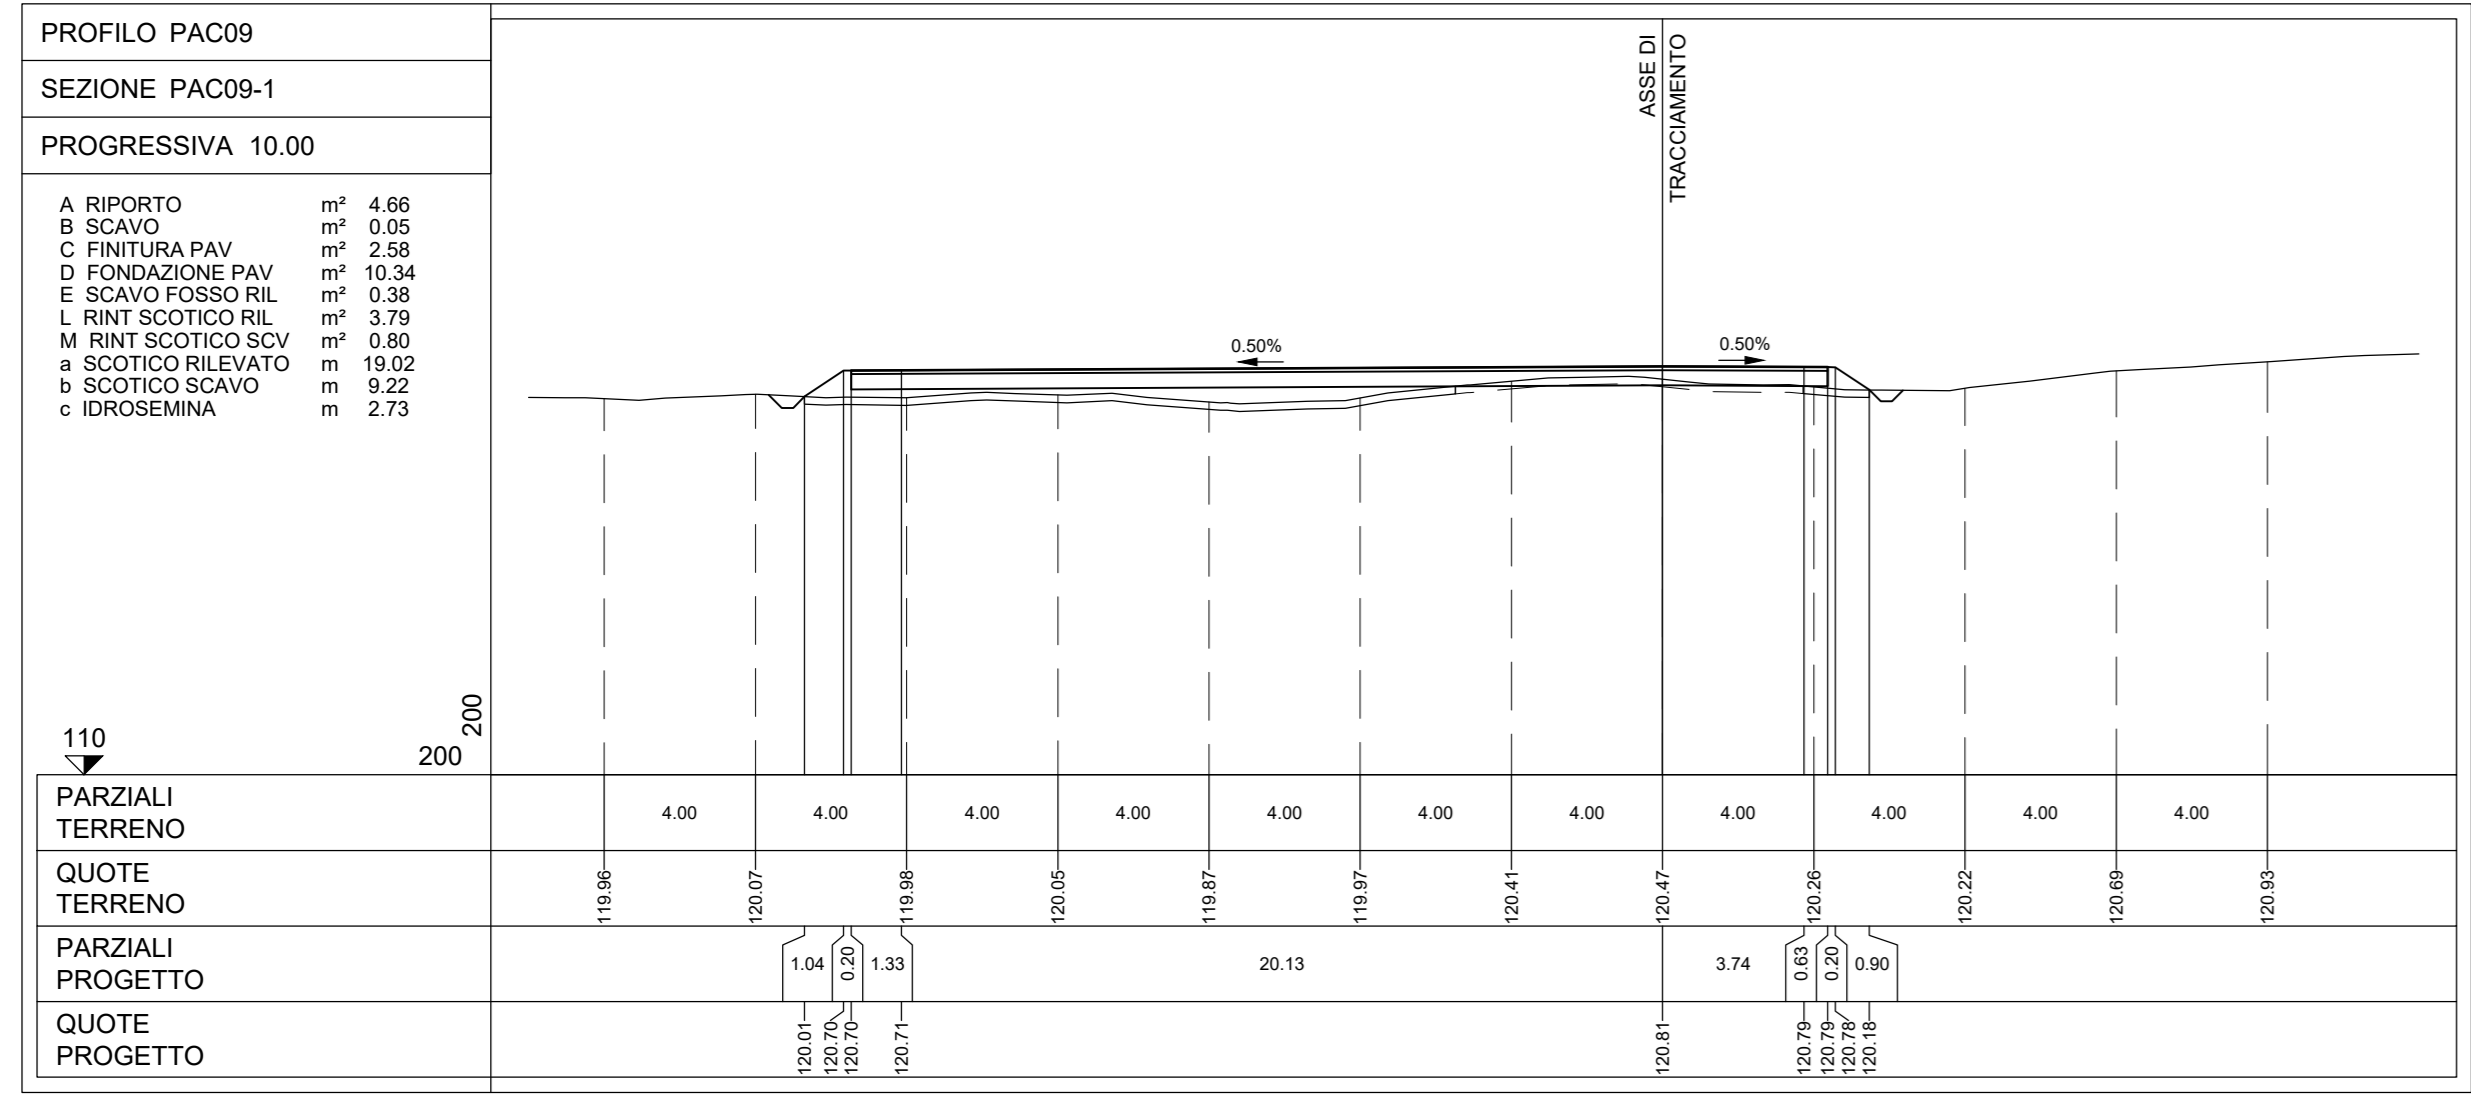

Rev.	Descrizione	%	ES.	CC	07/2013
REV.	ESICORNO				

Montana Montana S.p.A. - Via S. Rocco 1 - 20139 Milano - Tel. 02 57501111 - Fax 02 57501112

Paceco S.R.L. PACECO S.R.L. - VIA ANGELO FUMAGALLI 6, 20143 MILANO

Progettato da: **ING. LAURA CONTI**
scritta all'Ordine degli Ingegneri della Provincia di Pavia al n. 1728

Oggetto: **IMPIANTO EOLICO DA 108 MW
COMUNE DI PACECO (PV), MISUSCEDI (TP) e TRAPANI (TP)**

Tavola: **PAC09 - SEZIONI TRASVERSALI VIABILITA'** N. Tav. **113.9**

N. R. 2395_5031_PAC_PFE_T13.0_REV. PAC09 - SEZIONI TRASVERSALI VIABILITA'
E' VIETATA LA RIPRODUZIONE DI QUESTO DOCUMENTO SENZA PREVENUTA AUTORIZZAZIONE SCRITTA DELLA MONTANA SPA