


- LEGENDA**
- Aerogeneratore di progetto
 - Piazzola definitiva
 - Piazzola temporanea
 - Area di deposito temporaneo
 - Cavidotto interrato di connessione
 - Viabilità di nuova realizzazione
 - Viabilità esistente da adeguare
 - Viabilità esistente
 - Nuova Stazione Elettrica (SE) Terna con ampliamento a 36 kV
 - Sottostazione Elettrica Utente (SSEU)
 - Cabina di smistamento Est
 - Cabina di smistamento Ovest
 - Limite amministrativo comunale
 - Beni Paesaggistici D.lgs. 42/2004
 - Siti Archeologici
 - Aree laghi 300m - art.142, lett. b, D.lgs. 42/04
 - Aree fiumi 150m. - art.142, lett. c, D.lgs.42/04
 - Aree tutelate - art.134, lett. c, D.lgs. 42/04
 - Aree boscate - art.142, lett. g, D.lgs.42/04
 - Aree di interesse archeologico - art.142, lett. m, D.lgs.42/04
 - Carta Forestale
 - Carta forestale LR 16/96
 - Carta forestale DLgs 227/01
 - Aree di particolare pregio ambientale
 - Corridoio lineare da riqualificare
 - Pietre da guado (Stepping stones)
 - Stagni
- Aree NON IDONEE IMPIANTI EOLICI**
P.A.I. (Piano di Assetto Idrogeologico)
 Aree caratterizzate da pericolosità geomorfologica elevata
 P3

Coordinate aerogeneratori
 WGS 1984 UTM Zone 33N (Gradi decimali)

WTG	Longitudine E	Latitudine N	WTG	Longitudine E	Latitudine N
PAC01	12,605295	37,925479	PAC09	12,659154	37,927629
PAC02	12,588983	37,946889	PAC10	12,58992	37,922129
PAC03	12,586144	37,933559	PAC11	12,626835	37,953348
PAC04	12,615049	37,933462	PAC12	12,651203	37,948268
PAC05	12,60101	37,948774	PAC13	12,643979	37,919008
PAC06	12,597521	37,94419	PAC14	12,641799	37,94794
PAC07	12,612023	37,948986	PAC15	12,657942	37,917937
PAC08	12,646311	37,937192			

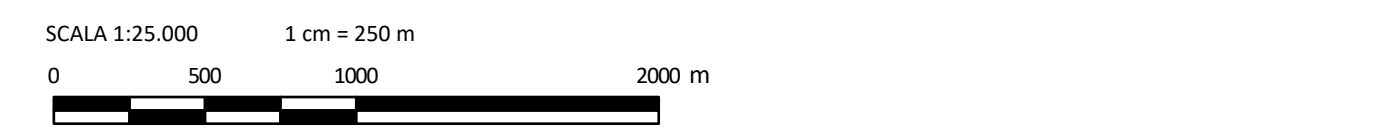

0	500	1000	2000 m
---	-----	------	--------

REV.	DESCRIZIONE	RC	IG	LC	07/2023

Montana S.p.A. - Tel. +39.02.54118173 - P.IVA 10414270156
 Via Carlo Argello Fumagalli, 6 - Fax +39.02.54128890 - www.montanambiente.com - Cap. Soc. 500.000,00 €
 20143 Milano (sede certificata ISO) | Brescia | Palermo | Cagliari | Roma | Siracusa

Comittente: **PACECO S.R.L.** - VIA ANGELO FUMAGALLI 6, 20123 MILANO

Progettista: **ING. LAURA CONTI**
 Iscritta all'Ordine degli Ingegneri della Provincia di Pavia n. 1726

Oggetto: **IMPIANTO EOLICO DA 108 MW
 COMUNE DI PACECO (TP), MISILISCEMI (TP) E TRAPANI (TP)**

Tavola: **AREE NON IDONEE ALL'INSTALLAZIONE DI FER** - N. Tav: **R01_T13**

N. Rif: 2995_5531_PAC_SIA_R01_T13_Rev0_ANIF - Scala: 1:25.000
 È VIETATA LA RIPRODUZIONE DI QUESTO DOCUMENTO SENZA PREVENTIVA AUTORIZZAZIONE SCRITTA DELLA MONTANA SPA