





TRACCIATO PRESCELTO

— TRACCIATO "A"

ALTERNATIVE DI TRACCIATO

— TRACCIATO "B"

— TRACCIATO "C"

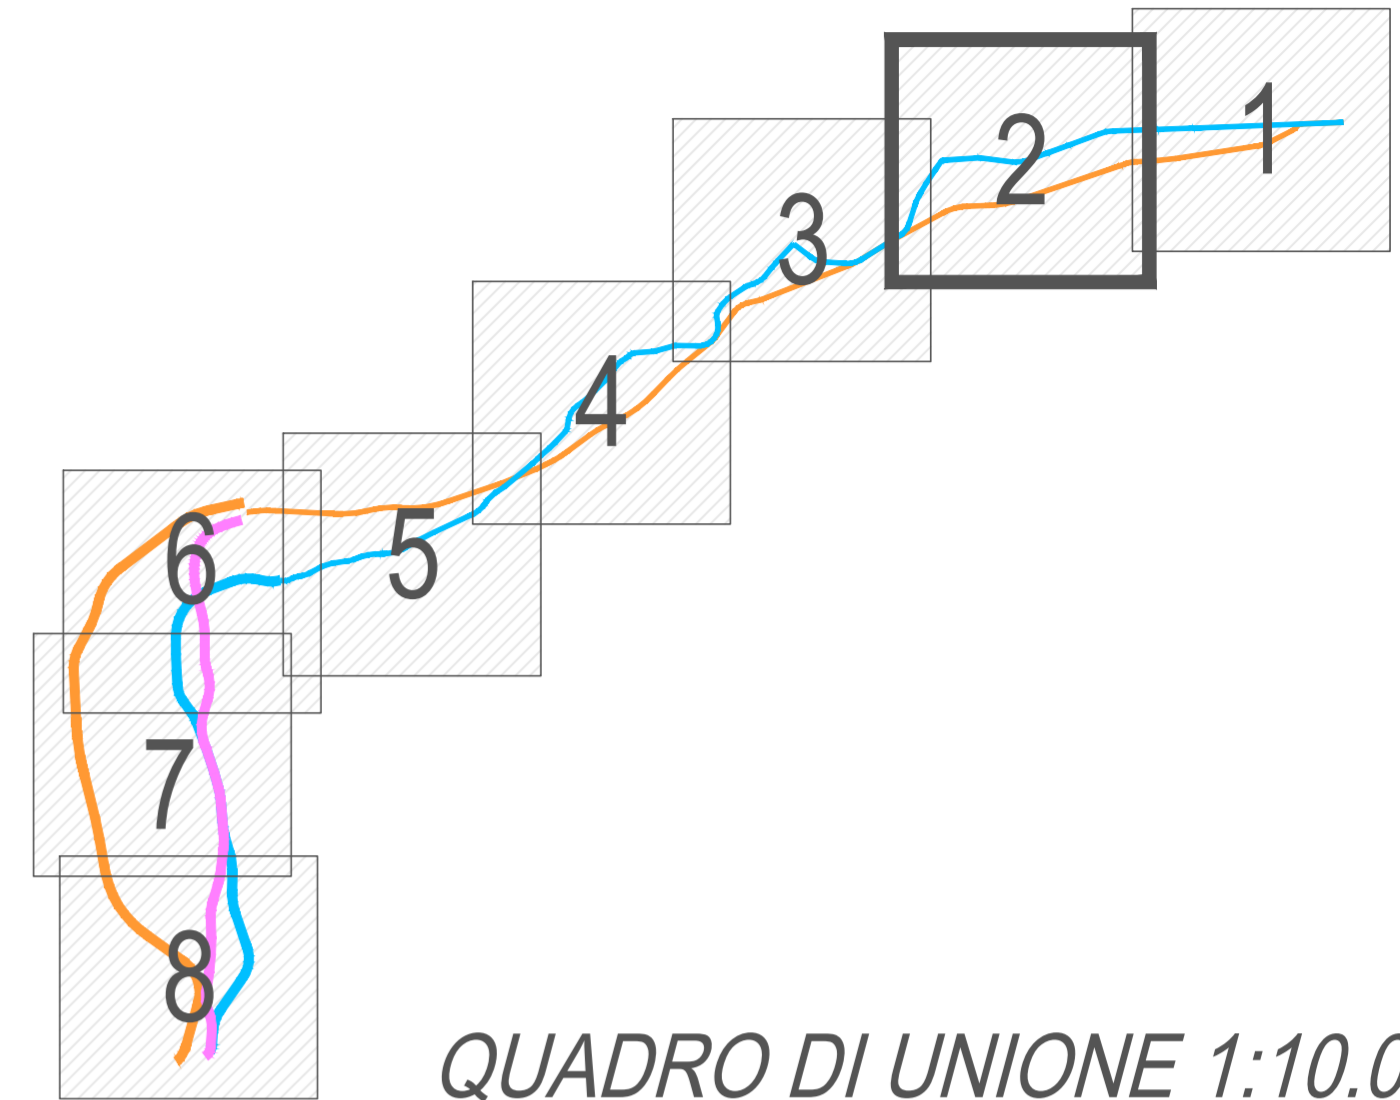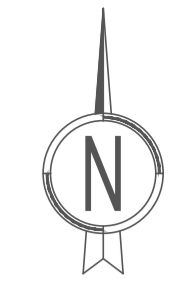



Anas SpA

Direzione Centrale Progettazione

COLLEGAMENTO MEDIANO "MURCIA - POLLINO"

TRATTO GIOIA DEL COLLE - MATERA - FERRANDINA - PISTICCI
BY-PASS DI MATERA

PROGETTO DI FATTIBILITÀ TECNICO ECONOMICA

<p>IL PROGETTISTA Dott. Ing. Dino Bonadies Ordine Ingegneri Provincia di Perugia n° A829</p>	<p>IL GRUPPO DI PROGETTAZIONE:</p> <div style="display: flex; justify-content: space-between;"> <div style="text-align: center;">  MANDATARIA </div> <div style="text-align: center;">  MANDANTE </div> </div>	<p>Ing. D. BONADIES Ing. M. RASIMELLI Ing. P. LOSPENNATO Ing. S. PELLEGRINI Ing. M. PROCACCI Ing. R. CERQUIGLINI Geom. M. CARAFFINI Geom. M. BIRAGLIA</p>
<p>IL GEOLOGO: Dott. Geol. Stefano Pizzoli Ordine Geologi Regione Umbria n° 107</p>	<p>IL RESPONSABILE DEL S.I.A.: Dott. Arch. Enrico Rasimelli Ordine Architetti, Paesaggisti, Pianificatori e Conservatori Provincia di Perugia n° 430</p>	<p>Ing. N. SARACA Ing. A. NUNZIATI Ing. E. CAPANNA</p>
<p>IL COORDINATORE PER LA SICUREZZA IN FASE DI PROGETTAZIONE: Dott. Ing. Dino Bonadies Ordine Ingegneri Provincia di Perugia n° A829</p>	<p>MANDANTE:</p> <div style="text-align: center;">  SETAC S.r.l. Servizi di Ingegneria, Supporto Ambientale e Consulenza Via Anselmi 104 - 00186 Roma </div>	<p>Ing. L. MONTERISI Ing. G. CIORIELLO</p>
<p>VEDO: IL RESPONSABILE DEL PROCEDIMENTO</p>	<p>VEDO: IL VICE DIRETTORE AREA INGEGNERIA SPECIALISTICA DI AREA</p>	<p>VEDO: IL RESPONSABILE AREA</p>
<p>PROTOCOLLO</p>	<p>DATA</p>	

INQUADRAMENTO DELL'INTERVENTO

PLANIMETRIA STATO DI FATTO
TAV. 2 DI 8

CODICE PROGETTO PZ138 - PZ139	CODICE FILE T00_EG00_GEN_PV02_B	REVISIONE	SCALA:
PROGETTO L0715Z P 0020	ELAB. T00_EG00_GEN_PV02	B	1:10.000
B	REVISIONE A SEGUITO ISTRUTTORIA	DICEMBRE 2021	CARAFFINI LOSPENNATO BONADIES
A	PRIMA EMISSIONE	SETTEMBRE 2020	CARAFFINI LOSPENNATO BONADIES
Revisione	Descrizione	Data	Redatto Verificato Approvato