




IPOTESI PROSECUZIONE TRACCIATO
FF.SS. MATERA-FERRANDINA

TRACCIATO PRESCELTO
 TRACCIATO "A"

ALTERNATIVE DI TRACCIATO
 TRACCIATO "B"
 TRACCIATO "C"

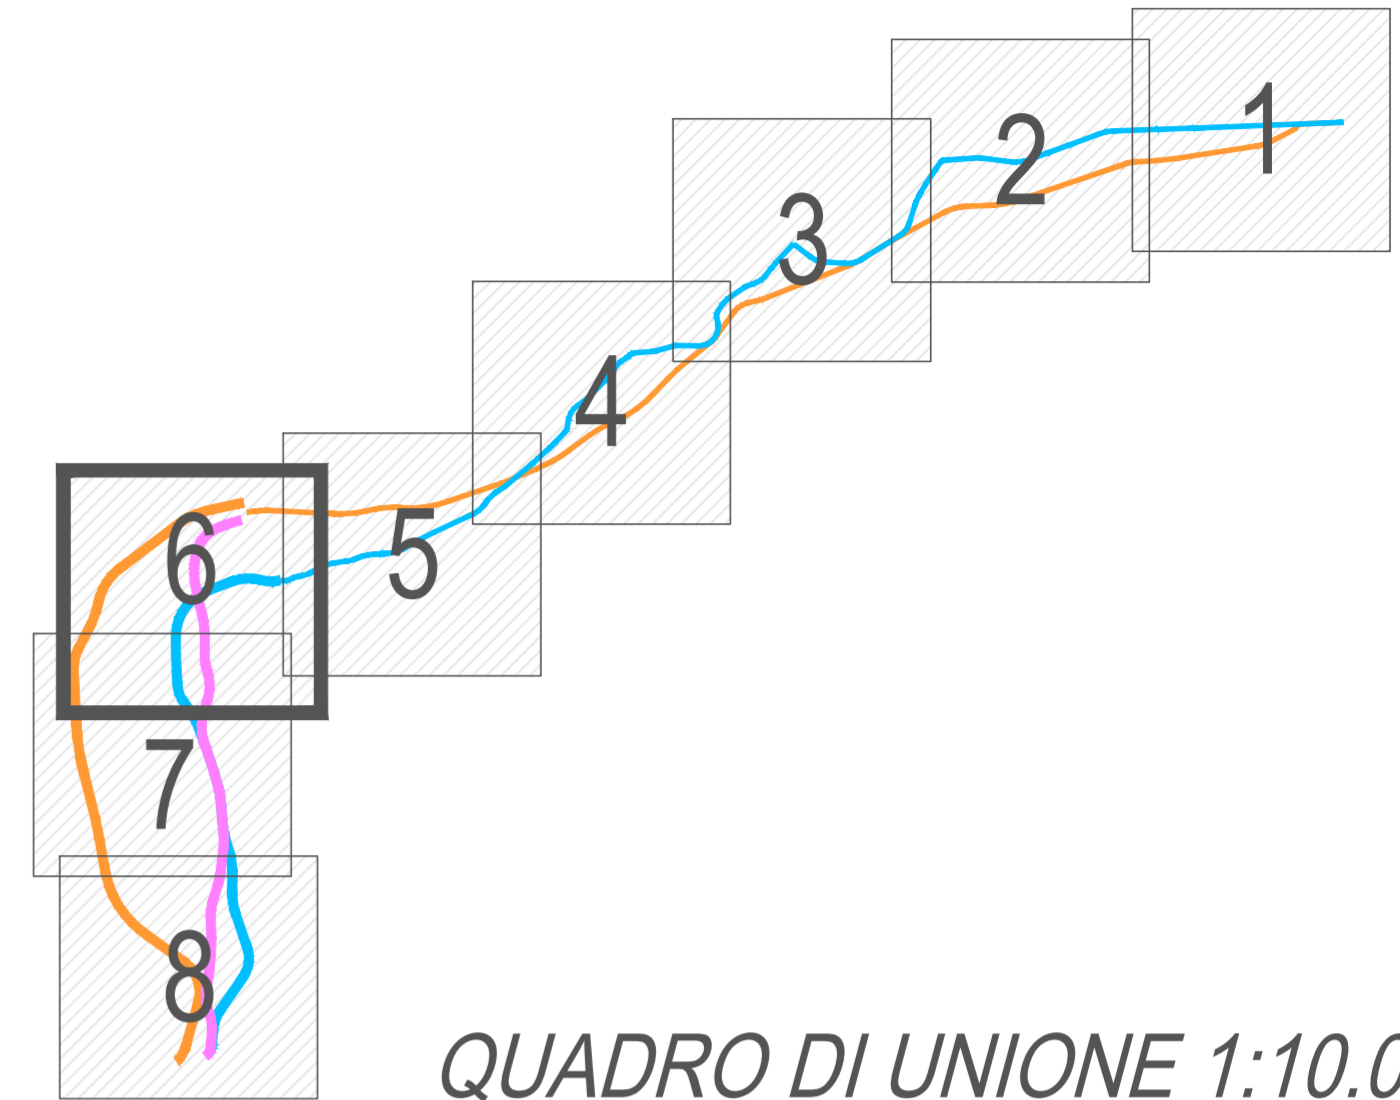

QUADRO DI UNIONE 1:10.000



Anas SpA

Direzione Centrale Progettazione

COLLEGAMENTO MEDIANO "MURCIA - POLLINO"

TRATTO GIOIA DEL COLLE - MATERA - FERRANDINA - PISTICCI
BY-PASS DI MATERA

PROGETTO DI FATTIBILITÀ TECNICO ECONOMICA

IL PROGETTISTA Dott. Ing. Dino Bonadies Ordine Ingegneri Provincia di Perugia n° A829	IL GRUPPO DI PROGETTAZIONE:  MANDATARIA  MANDANTE	Ing. D. BONADIES Ing. M. RASIMELLI Ing. P. LOSPENNATO Ing. S. PELLEGRINI Ing. M. PROCACCI Ing. R. CERQUIGLINI Ing. M. CARAFFINI Geom. M. BIRAGLIA		
IL GEOLOGO: Dott. Geol. Stefano Pizzoli Ordine Geologi Regione Umbria n° 107	IL RESPONSABILE DEL S.I.A. Dott. Arch. Enrico Rasimelli Ordine Architetti, Paesaggisti, Pianificatori e Conservatori Provincia di Perugia n° 430	Ing. N. SARACA Ing. A. NUNZIATI Ing. E. CAPANNA		
IL COORDINATORE PER LA SICUREZZA IN FASE DI PROGETTAZIONE Dott. Ing. Dino Bonadies Ordine Ingegneri Provincia di Perugia n° A829	MANDANTE  MANDANTE  MANDANTE	Ing. L. MONTERISI Ing. G. CIORIELLO Ing. F. PACCAPELO Ing. S. GIOTTA		
VISTO: IL RESPONSABILE DEL PROCEDIMENTO ---	VISTO: IL VICE DIRETTORE AREA INGEGNERIA SPECIALISTICA DI AREA ---	VISTO: IL RESPONSABILE DEL PROCEDIMENTO ---	PROTOCOLLO ---	DATA ---

INQUADRAMENTO DELL'INTERVENTO

PLANIMETRIA STATO DI FATTO
TAV. 6 DI 8

CODICE PROGETTO PZ138 - PZ139	CODICE FILE T00_EG00_GEN_PV06_B	REVISIONE B	SCALA: 1:10.000
PROGETTO L0715Z P 0020	CODICE ELAB. T00_EG00_GEN_PV06	REVISIONE B	SCALA: 1:10.000
Revisione B	Descrizione REVISIONE A SEGUITO ISTRUTTORIA	Data DICEMBRE 2021	Redatto CARAFFINI
Revisione A	Descrizione PRIMA EMISSIONE	Data SETTEMBRE 2020	Verificato LOSPENNATO
Revisione ---	Descrizione ---	Data ---	Approvato BONADIES