



TRACCIATO PRESCELTO

— TRACCIATO "A"

ALTERNATIVE DI TRACCIATO

— TRACCIATO "B"

— TRACCIATO "C"

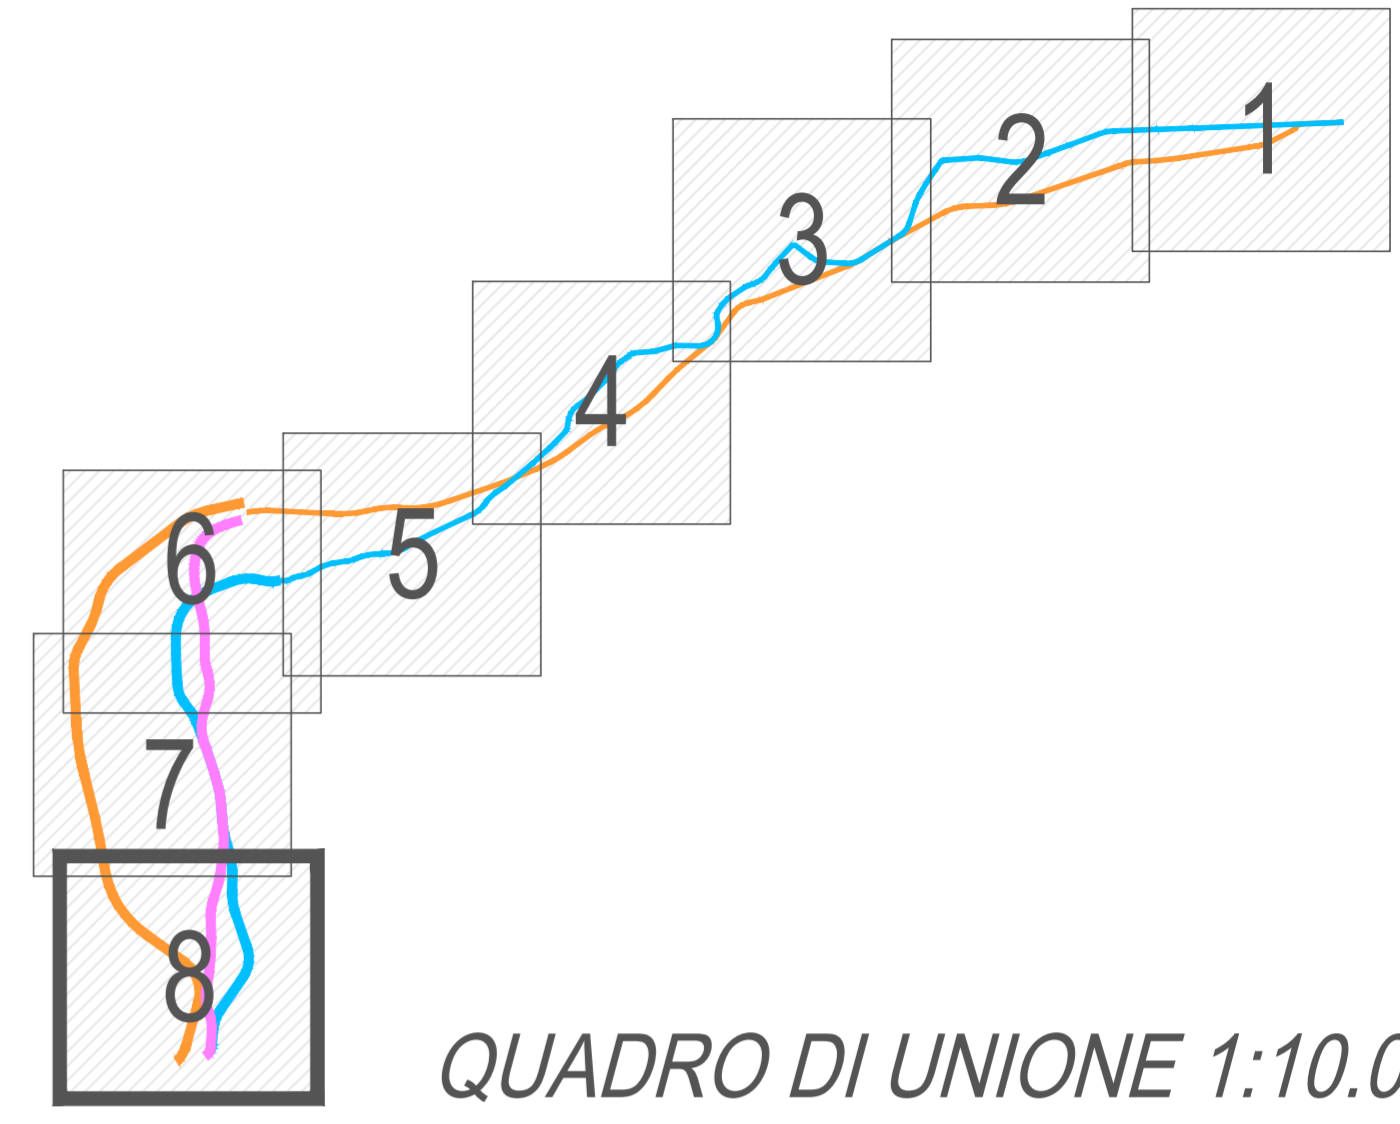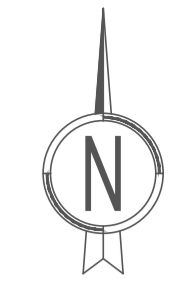



Anas SpA

Direzione Centrale Progettazione

COLLEGAMENTO MEDIANO "MURCIA - POLLINO"
TRATTO GIOIA DEL COLLE - MATERA - FERRANDINA - PISTICCI
BY-PASS DI MATERA

PROGETTO DI FATTIBILITÀ TECNICO ECONOMICA

<p>IL PROGETTISTA Dott. Ing. Dino Bonadies Ordine Ingegneri Provincia di Perugia n° AB29</p> <p>IL GEOLOGO: Dott. Geol. Stefano Pizzoli Ordine Geologi Regione Umbria n° 107</p> <p>IL RESPONSABILE DEL S.I.A. Dott. Arch. Enrico Rasimelli Ordine Architetti, Paesaggisti, Pianificatori e Conservatori Provincia di Perugia n° 430</p> <p>IL COORDINATORE PER LA SICUREZZA IN FASE DI PROGETTAZIONE Dott. Ing. Dino Bonadies Ordine Ingegneri Provincia di Perugia n° AB29</p>	<p>IL GRUPPO DI PROGETTAZIONE:</p> <div style="display: flex; justify-content: space-around;">    </div> <p>MANDATARIA</p> <p>VAMS <small>Ingegneria</small></p> <p>MANDANTE</p> <p>SETAC S.r.l. <small>Servizi di Ingegneria, Supporto Ambientale e Consulenza</small> Via Umbria 104 - 00198 Roma</p> <p>MANDANTE</p> <p>studio R.B.A. <small>Studio di Ingegneria, Architettura e Servizi</small> Via Umbria 104 - 00198 Roma</p>	<p>Ing. D. BONADIES Ing. M. RASIMELLI Ing. P. LOSPENNATO Ing. S. PELLEGRINI Ing. M. PROCACCI Ing. R. CERQUIGLINI Ing. M. CARAFFINI Geom. M. SINAGLIA</p> <p>Ing. N. SARACA Ing. A. NUNZIATI Ing. E. CAPANNA</p> <p>Ing. L. MONTERISI Ing. G. CIORIELLO</p> <p>Ing. F. PACCAPELO Ing. S. GIOTTA</p>		
VISTO: IL RESPONSABILE DEL PROCEDIMENTO	VISTO: IL VICE DIRETTORE AREA INGEGNERIA SPECIALISTICA DI AREA	VISTO: IL RESPONSABILE DI AREA	PROTOCOLLO	DATA

INQUADRAMENTO DELL'INTERVENTO
PLANIMETRIA STATO DI FATTO
TAV. 8 DI 8

CODICE PROGETTO PZ138 - PZ139	CODICE FILE TO0_EG00_GEN_PV08_B	REVISIONE	SCALA:		
PROGETTO LN: 0715Z P 0020	CODICE ELAB. TO0_EG00_GEN_PV08	B	1:10.000		
B	REVISIONE A SEGUITO ISTRUTTORIA	DICEMBRE 2021	CARAFFINI	LOSPENNATO	BONADIES
A	PRIMA EMISSIONE	SETTEMBRE 2020	CARAFFINI	LOSPENNATO	BONADIES
Revisione	Descrizione	Data	Redatto	Verificato	Approvato