



QUADRO D'UNIONE

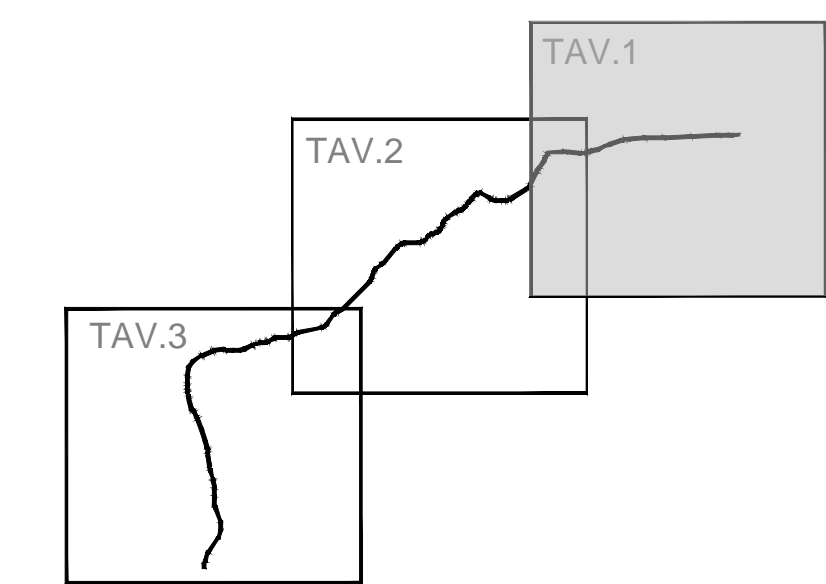

LEGENDA

- LIMITE DI REGIONE
- TRACCIATO DI PROGETTO
- PIANO STRALCIO PER L'ASSETTO IDROGEOLOGICO**
- Area a potenziale rischio di inondazione
- PAI - REGIONE BASILICATA**
- Facce d'esondazione
- Tempo di ritorno piena 30 anni
- Tempo di ritorno piena 200 anni
- Tempo di ritorno piena 500 anni
- PAI - REGIONE PUGLIA**
- Aree soggette a rischio d'inondazione
- rischio Alto
- rischio Medio
- rischio Basso

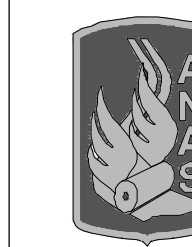

Anas SpA

Direzione Centrale Progettazione

COLLEGAMENTO MEDIANO "MURGIA - POLLINO"
TRATTO GIOIA DEL COLLE - MATERA - FERRANDINA - PISTICCI
BY-PASS DI MATERA

PROGETTO DI FATTIBILITÀ TECNICO ECONOMICA

IL PROGETTISTA Dott. Ing. Dino Bonadies Ordine Ingegneri Provincia di Perugia n° A829		IL GRUPPO DI PROGETTAZIONE:  MANDATARIA VAMS Ingegneria MANDANTE SETAC S.r.l. MANDANTE studio R.B.A.		Ing. D. BONADIES Ing. M. RASIMELLI Ing. P. LOSPENNATO Ing. S. PELLEGRINI Ing. M. PROCACCI Ing. R. CERQUIGLINI Ing. M. CARAFFINI Geom. M. BIRAGLIA
IL GEOLOGO: Dott. Geol. Stefano Pizzoli Ordine Geologi Regione Umbria n° 107		Ing. N. SARACA Ing. A. NUNZIATI Ing. M. PROIETTI		
IL RESPONSABILE DEL S.I.A. Dott. Arch. Enrico Rasimelli Ordine Architetti, Pianificatori e Conservatori Provincia di Perugia n° 430		Ing. L. MONTERISI Ing. G. CICIRIELLO		
IL COORDINATORE PER LA SICUREZZA IN FASE DI PROGETTAZIONE Dott. Ing. Dino Bonadies Ordine Ingegneri Provincia di Perugia n° A829		Ing. F. PACCAPELO Ing. S. GIOTTA		
VISTO: IL RESPONSABILE DEL PROCEDIMENTO ---	VISTO: IL VICE DIRETTORE AREA INGEGNERIA SPECIALISTICA DI AREA ---	VISTO: IL RESPONSABILE DI AREA ---	PROTOCOLLO DATA	

IDROLOGIA - IDRAULICA
PIANIFICAZIONE DI ASSETTO IDROGEOLOGICO - TAV.1

CODICE PROGETTO PZ138 - PZ139		CODICE FILE P00EG00IDR-CO-05-B.dwg	REVISIONE B	SCALA: 1:25000	
PROGETTO L0715Z	UV. PROD. 0020	CODICE ELAB. P00EG00IDR0005	REDAZIONE B	APPROVAZIONE B	
B	EMISSIONE A SEGUITO DI ISTRUTTORIA	NOVEMBRE 2021	NUNZIATI	SARACA	BONADIES
A	EMISSIONE PRELIMINARE	SETTEMBRE 2020	NUNZIATI	SARACA	BONADIES
Revisione	Descrizione	Data	Redatto	Verificato	Approvato