
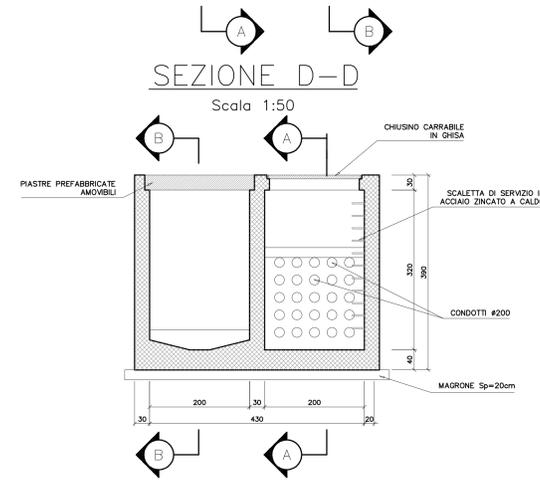
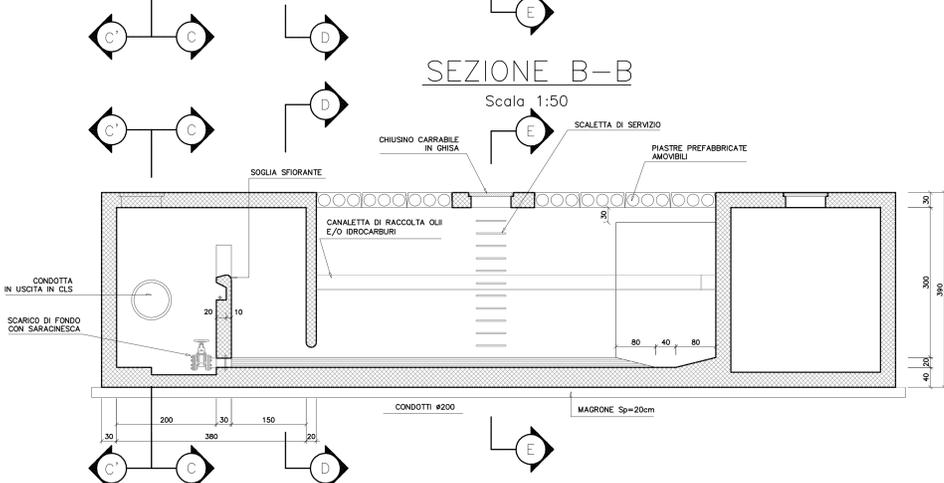
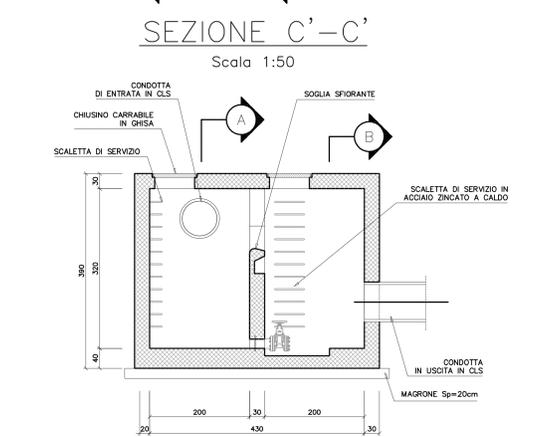


TABELLA MATERIALI	
CALCESTRUZZO FONDAZIONI ELEVAZIONI	
Resistenza	C35/45 (Rok 45 N/mm ²)
Classe di esposizione	XS3
Rapporto acqua/cemento	max. ≤ 0,45
Contenuto minimo di cemento	380 Kg/m ³
Copertura minima	c = 45 mm
Diámetro massimo degli aggregati	32 mm
Classe di consistenza	S4
ACCIAIO	
ACCIAIO PER S.A.: TIPO B450 C	
Limite di snervamento:	f _y > 450 N/mm ²
Limite di rottura:	R > 540 N/mm ²
ACCIAIO PER CARPENTERIA	
CLASSE DI RESISTENZA:	S235
CLASSE DI RESILLENZA:	J0
BULLONI: VITI Classe 8.8 secondo UNI 898-1:2001	
DADI Classe 8 secondo UNI 898-1:2001	
SALDATURE: Secondo 11.3.4.5 DM 14/01/08	

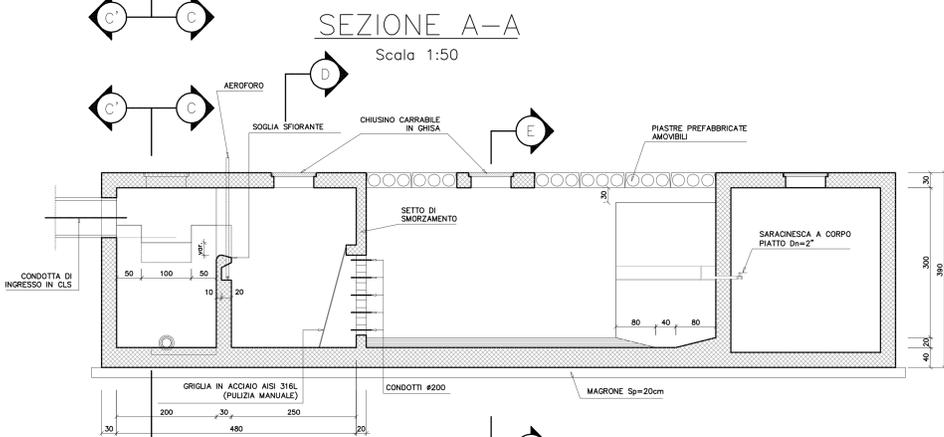

VOLUMI COMPRESIVI DI 40 mc PER SVERSAMENTI ACCIDENTALI			
vasca	Volume corsia Sud	Volume corsia Nord	A
n°	mc	mc	m
1	81.04	88.89	11
2	89.94	86.91	12
2 bis	49.83	49.83	5
3	120.10	118.46	20
3 bis	61.06	63.86	7
4	84.86	90.01	12
4 bis	61.29	62.23	7
5	83.24	81.64	11
5 bis	56.39	56.39	6.5
6	106.46	107.77	16
7	108.63	112.43	17
7 bis	52.55	51.33	5.5
8	85.28	84.52	11
8 bis	104.34	101.51	15
9	64.34	71.69	9
9 bis	46.03	46.03	4.5

Anas SpA
Direzione Centrale Progettazione

COLLEGAMENTO MEDIANO "MURGIA - POLLINO"
TRATTO GIOIA DEL COLLE - MATERA - FERRANDINA - PISTICCI
BY-PASS DI MATERA

PROGETTO DI FATTIBILITÀ TECNICO ECONOMICA

IL PROGETTISTA Dott. Ing. Dito Bonadies Ordine Ingegneri Provincia di Perugia n° 4829	IL GRUPPO DI PROIEZIONE: ING. D. BONADIES ING. M. FABBELLI ING. F. LOSPERENATO ING. S. PELLEGRINI ING. M. PROCOCCI ING. R. CERROGLIARI ING. M. CARAFFINI ING. M. BIRAGLIA	IL GEOLOGO: Dott. Geol. Stefano Pizzoli Ordine Geologi Regione Umbria n° 107	MANDATARIA MANDANTE
IL RESPONSABILE DEL S.I.A. Dott. Inge. Enrico Rinaldi Ordine Ingegneri, Pianificatori e Conservatori Provincia di Perugia n° 420	MANDATARIA MANDANTE	MANDATARIA MANDANTE	MANDATARIA MANDANTE
IL COORDINATORE PER LA SICUREZZA IN FASE DI PROIEZIONE Dott. Ing. Dito Bonadies Ordine Ingegneri Provincia di Perugia n° 4829	MANDATARIA MANDANTE	MANDATARIA MANDANTE	MANDATARIA MANDANTE
VEDI IL RESPONSABILE DEL PROCEDIMENTO ---	VEDI IL VICE DIRETTORE DELLA REGIONE SPECIALISTICO DI AREA ---	VEDI IL RESPONSABILE DEL PROCEDIMENTO ---	PROTOCOLLO DATA

IDROLOGIA - IDRAULICA
VASCA DI PRIMA PIOGGIA
PIANTA E SEZIONI

CODICE PROGETTO P2139	CODICE FILE POEGGOIDR-PL-23-B.dwg	REVISIONE B	SCALA 1:50
PROGETTO L07152Z	ELAB. POO EG00 IDR PL23	REDAZIONE BONADIES	VERIFICAZIONE BONADIES
REVISIONE B	DESCRIZIONE EMISSIONE A SEGUITO DI STRUTTURA	DATA NOVEMBRE 2021	REDAZIONE SARACA
REVISIONE A	DESCRIZIONE EMISSIONE PRELIMINARE	DATA SETTEMBRE 2020	REDAZIONE SARACA
REVISIONE ---	DESCRIZIONE ---	DATA ---	REDAZIONE ---