
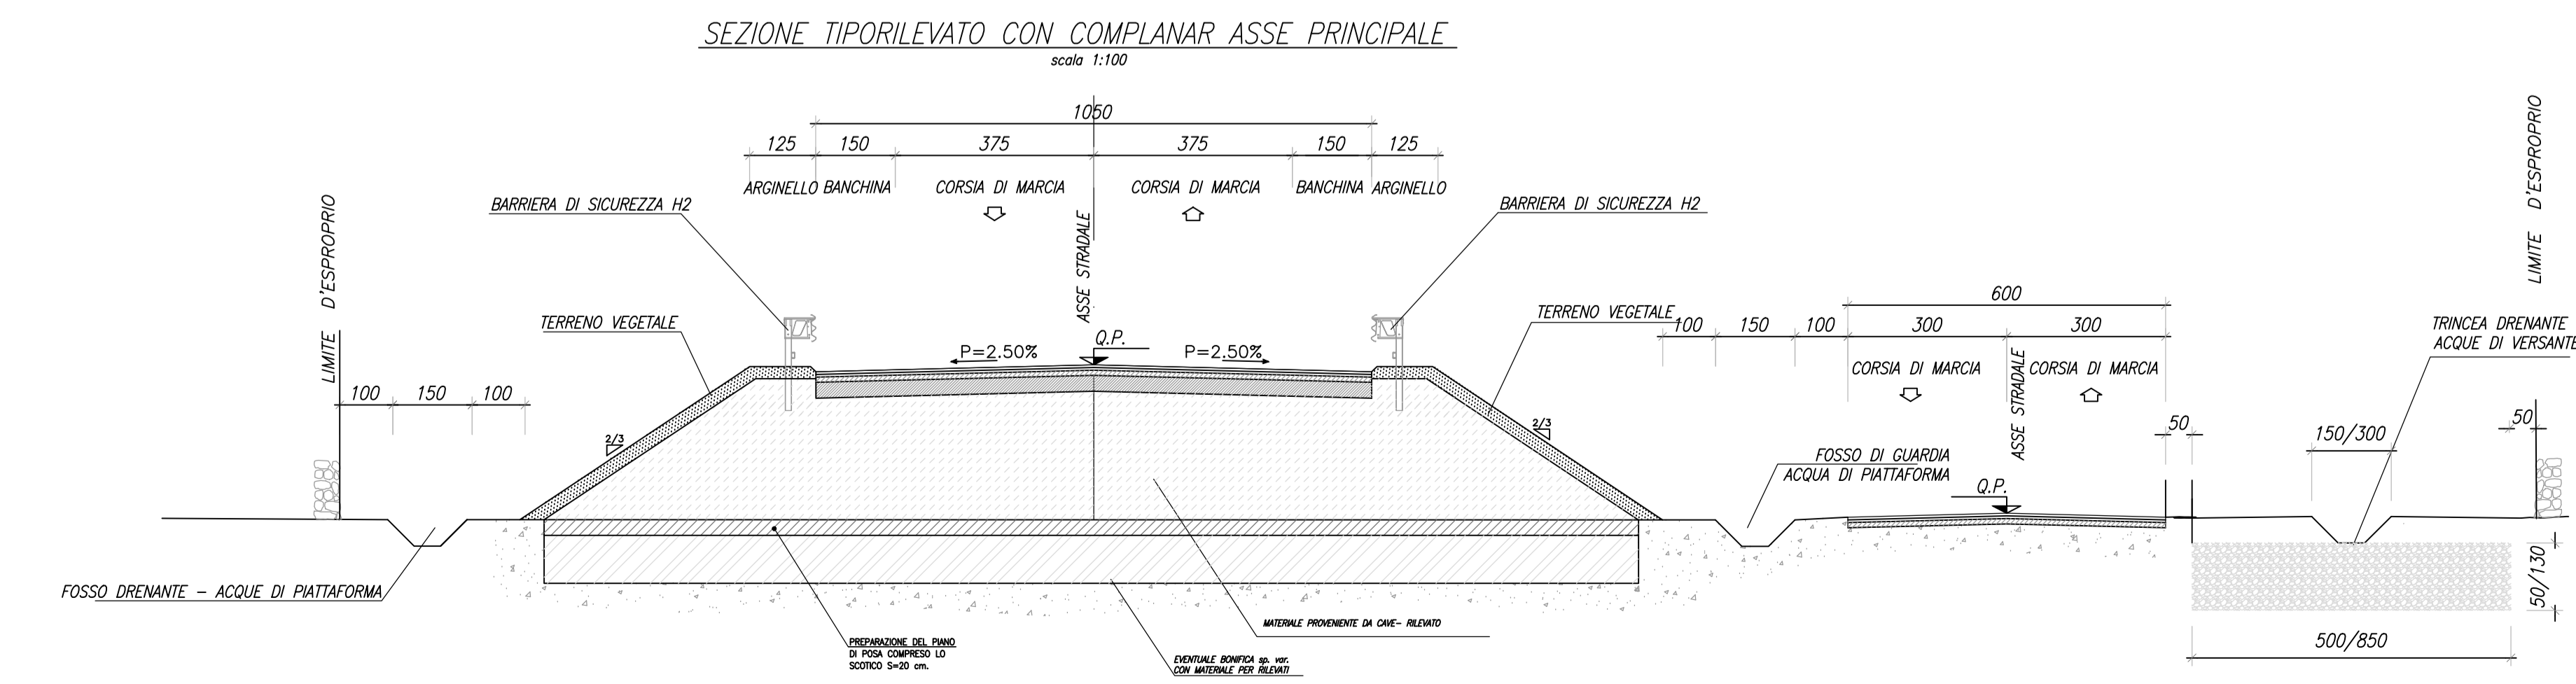
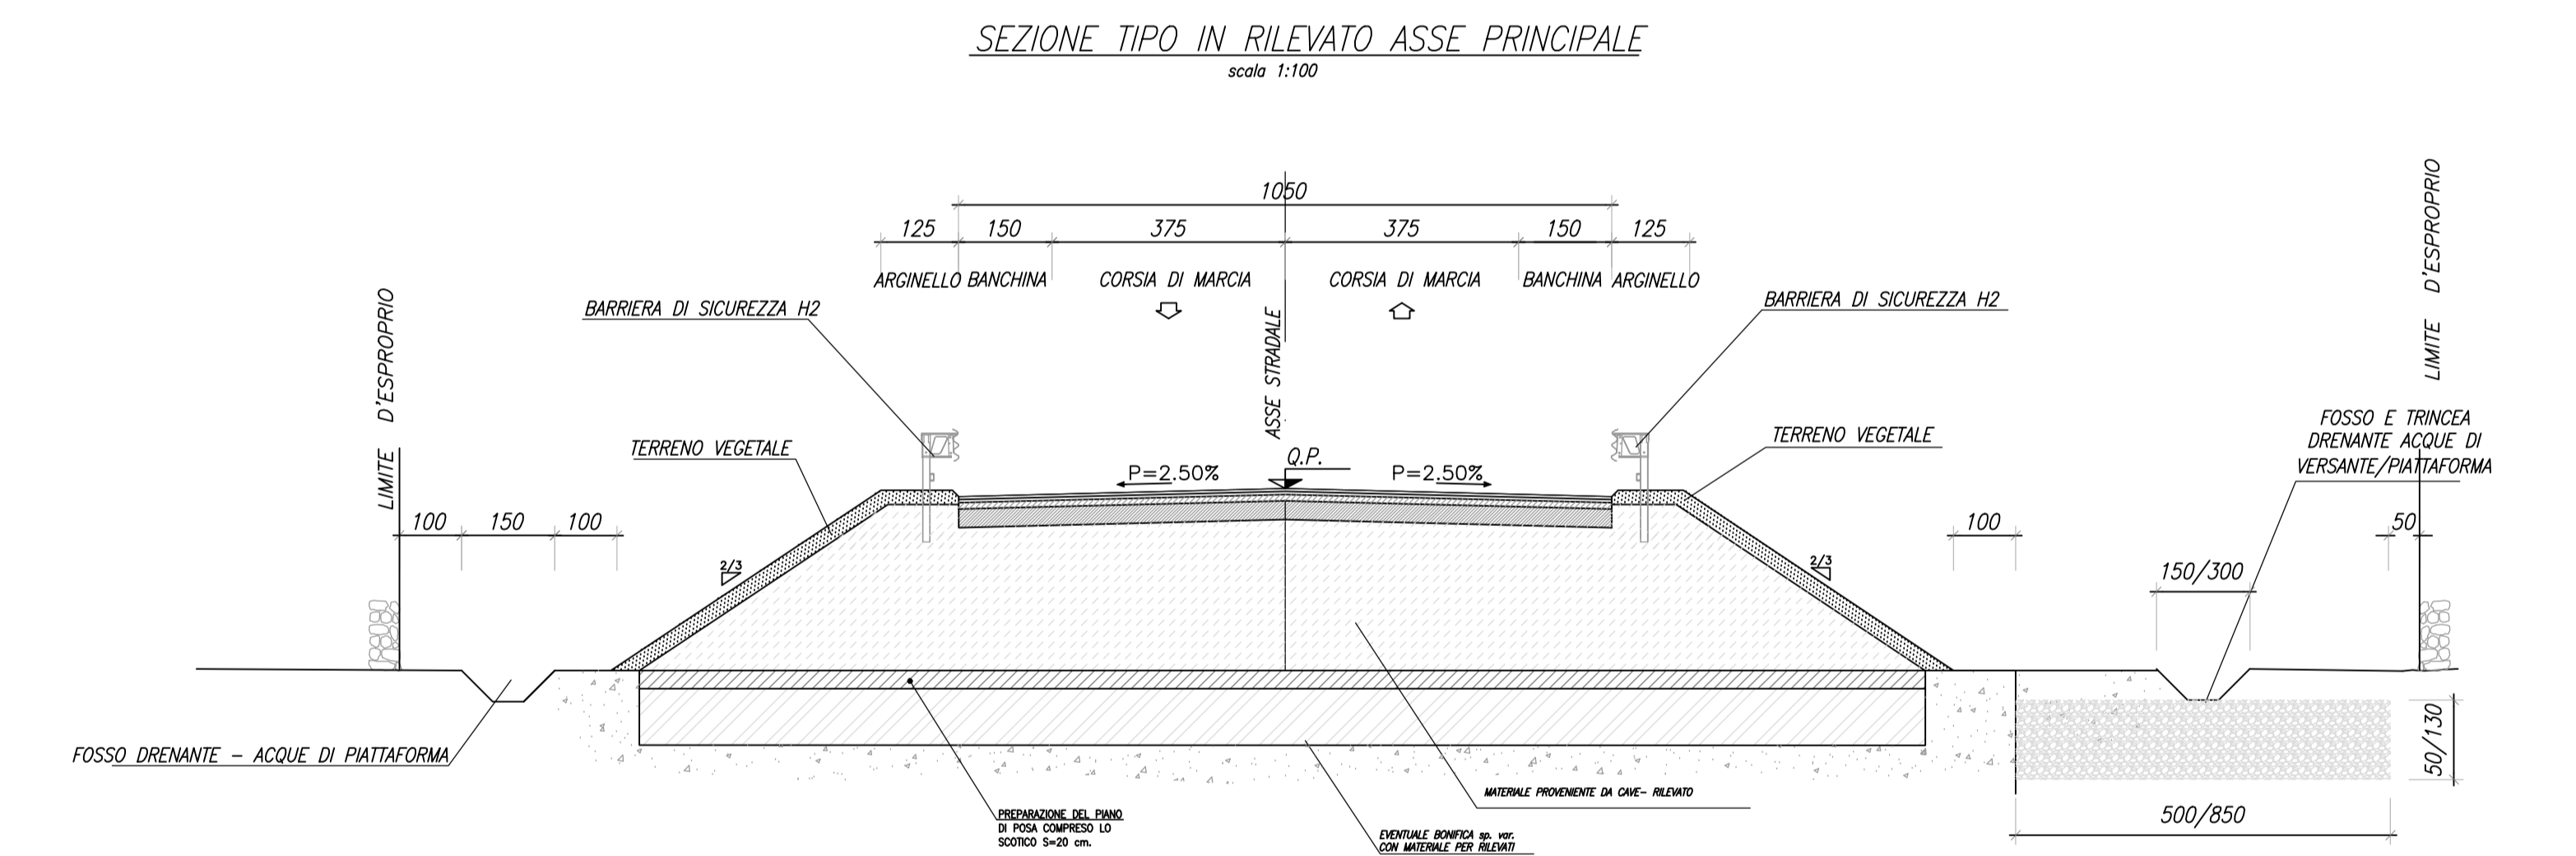


REGIONE BASILICATA – DISTINZIONE DEI SISTEMI DI DISPERSIONE

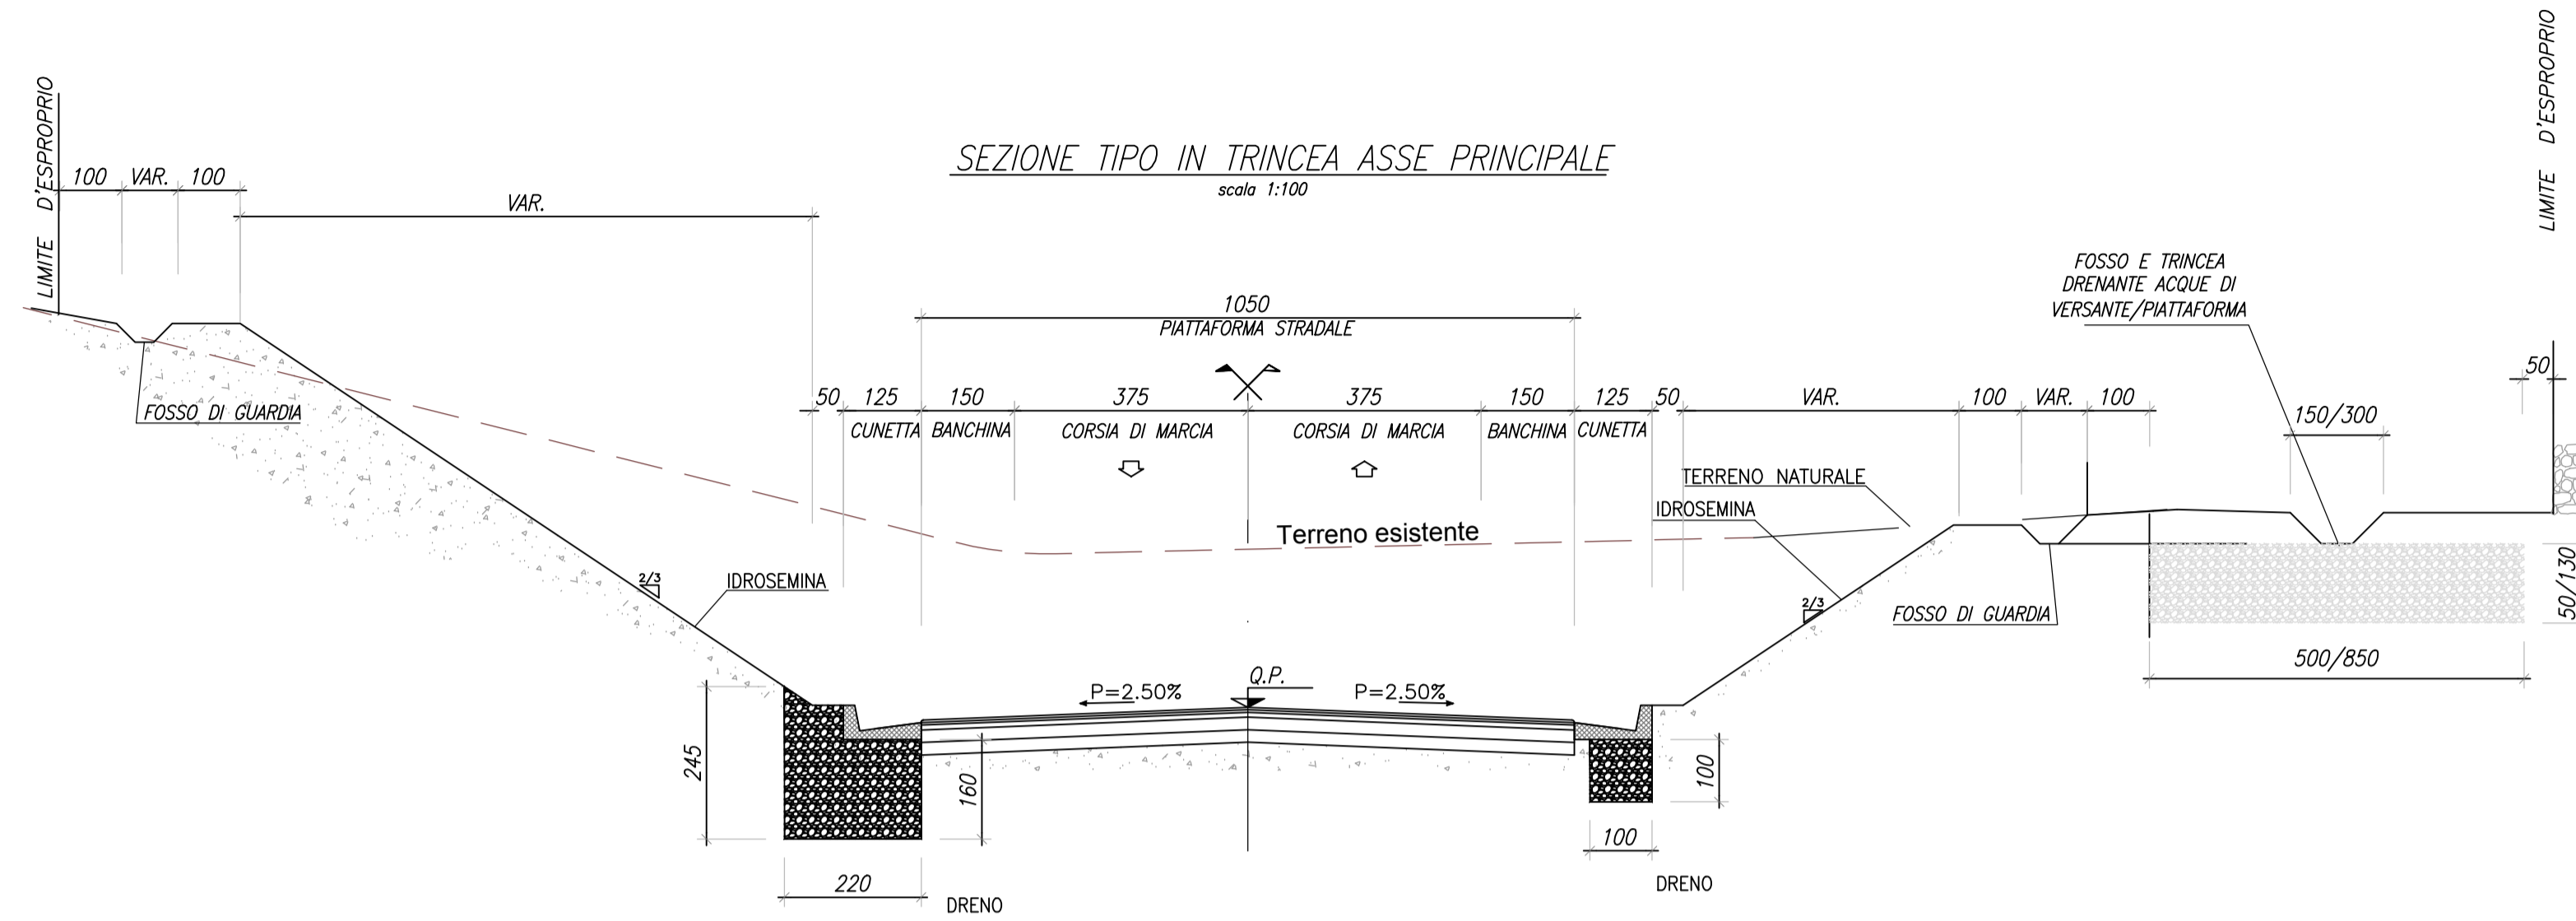

Anas SpA

Direzione Centrale Progettazione

COLLEGAMENTO MEDIANO "MURCIA – POLLINO"
TRATTO GIOIA DEL COLLE – MATERA – FERRANDINA – PISTICCI
BY-PASS DI MATERA

PROGETTO DI FATTIBILITÀ TECNICO ECONOMICA

IL PROGETTISTA
Dott. Ing. Dino Bonadies
Ordine Ingegneri Provincia di Perugia n° 4829

IL GRUPPO DI PROGETTAZIONE:
Ing. D. BONADIES
Ing. M. RASIMELLI
Ing. P. LOSPENNATO
Ing. S. PELLEGRINI
Ing. M. PROCCACCI
Ing. R. CERQUIGLINI
Ing. M. CARAFFINI
Geom. M. BINAGLIA

IL GEOLOGO:
Dott. Geol. Stefano Piazzi
Ordine Geologi Regione Umbria n° 107

MANDATARIA
VAMS Ingegneria
Via Garibaldi 24, 00197 Roma

IL RESPONSABILE DEL S.I.A.
Dott. Arch. Enrica Rasimelli
Ordine Architetti, Pianificatori e Conservatori
Provincia di Perugia n° 430

MANDANTE
SETAC S.r.l.
Servizi di Ingegneria, Progettazione Ambientale, Consulenza
Via Don Galvani 12/A - 01024 Bastia

IL COORDINATORE PER LA SICUREZZA IN FASE DI PROGETTAZIONE
Dott. Ing. Dino Bonadies
Ordine Ingegneri Provincia di Perugia n° 4829

MANDANTE
studio R.B.A.
Studio Ingegneria, Architettura e Progettazione
Via Anselmo 17/A - 01024 Bastia

VISTO: IL RESPONSABILE DEL PROCEDIMENTO
VISTO: IL VICE DIRETTORE AREA INGEGNERIA SPECIALISTICA
VISTO: IL RESPONSABILE DI AREA

MANDANTE
studio R.B.A.
Ing. F. PACCAPELO
Ing. S. GIOTTA

IDROLOGIA – IDRAULICA
STRADA DI CATEGORIA C1 – SEZIONI STRADALI TIPO
TAV. 2 DI 2

CODICE PROGETTO PZ138	CODICE FILE P00EG00IDR-PL-25-A.dwg	REVISIONE A	SCALA: 1:100
PROGETTO L0715Z	ELAB. P00 EG00 IDR PL25		

A	EMISSIONE PRELIMINARE	SETTEMBRE 2020	NUNZIATI	SARACA	BONADIES
Revisione	Descrizione	Data	Redatto	Verificato	Approvato